






Loopstrook Markt-Hint te Eersel

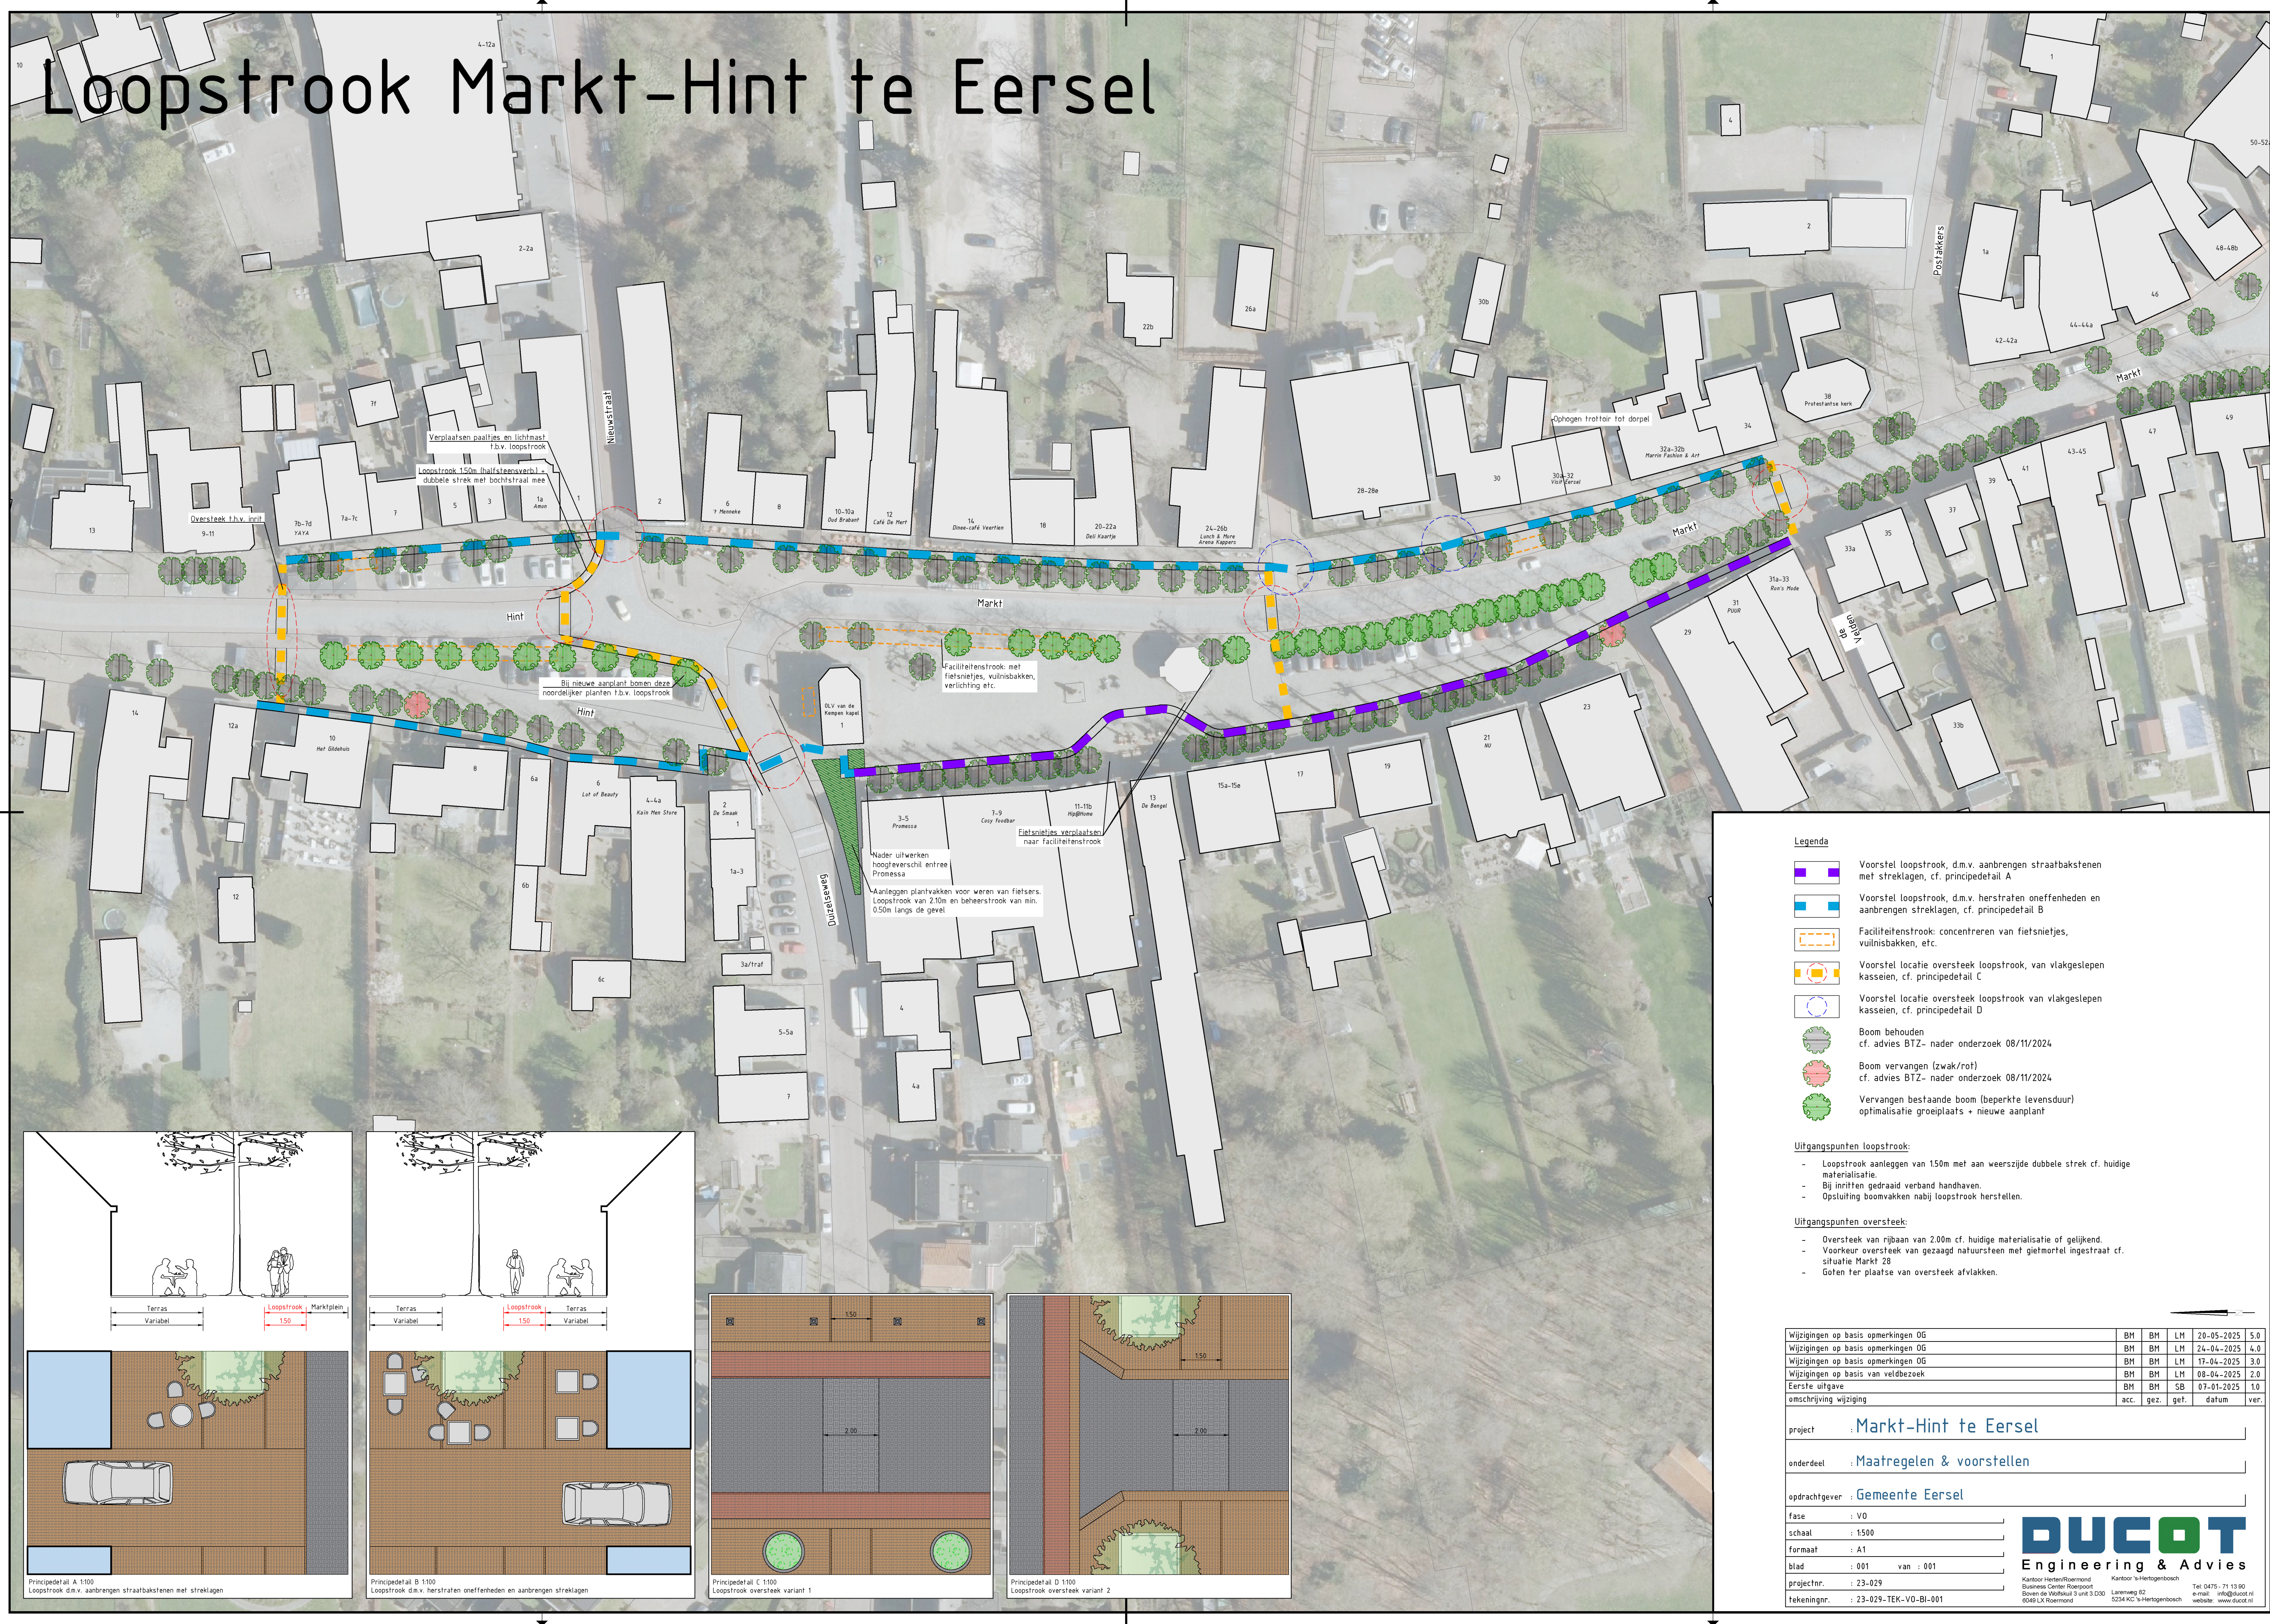

Legenda

- Voorstel loopstrook, d.m.v. aanbrengen straatbakstenen met streklagen, cf. principedetail A
- Voorstel loopstrook, d.m.v. herstraten oneffenheden en aanbrengen streklagen, cf. principedetail B
- Faciliteitenstrook: concentreren van fietsnietjes, vuilnisbakken, etc.
- Voorstel locatie oversteek loopstrook, van vlakgeslepen kasseien, cf. principedetail C
- Voorstel locatie oversteek loopstrook van vlakgeslepen kasseien, cf. principedetail D
- Boom behouden
cf. advies BTZ- nader onderzoek 08/11/2024
- Boom vervangen (zwak/rot)
cf. advies BTZ- nader onderzoek 08/11/2024
- Vervangen bestaande boom (beperkte levensduur) optimalisatie groeiplaats + nieuwe aanplant

- Uitgangspunten loopstrook:**
- Loopstrook aanleggen van 150m met aan weerszijde dubbele strek cf. huidige materialisatie.
 - Bij inritten gedraaid verband handhaven.
 - Opsluiting boomvakken nabij loopstrook herstellen.
- Uitgangspunten oversteek:**
- Oversteek van rijbaan van 2,00m cf. huidige materialisatie of gelijkend.
 - Voorkeur oversteek van getaagd natuursteen met gietmortel ingestraaf cf. situatie Markt 28
 - Gaten ter plaatse van oversteek afvlakken.

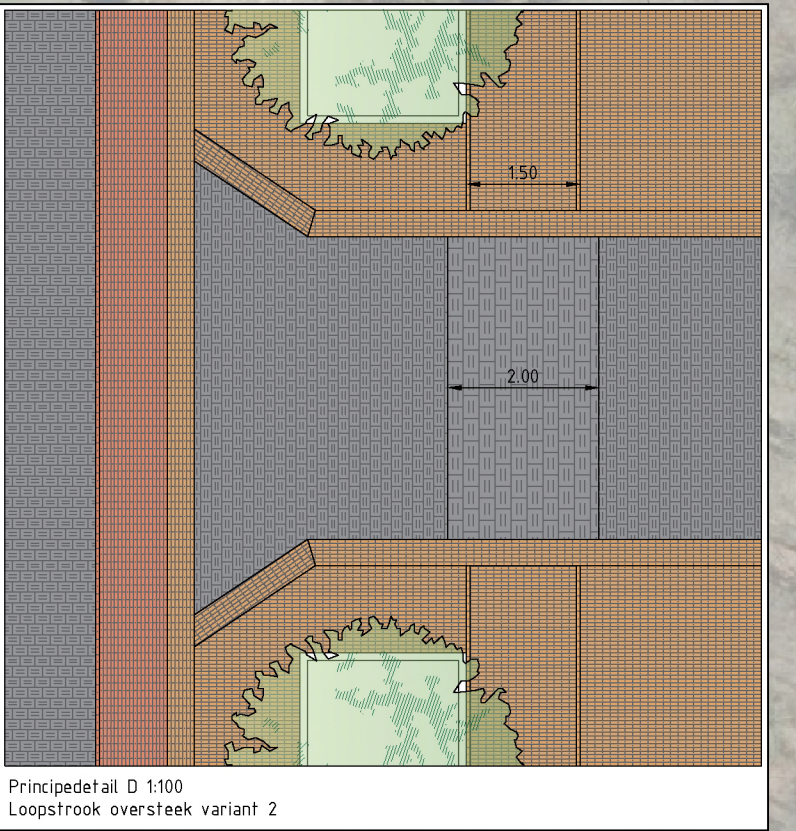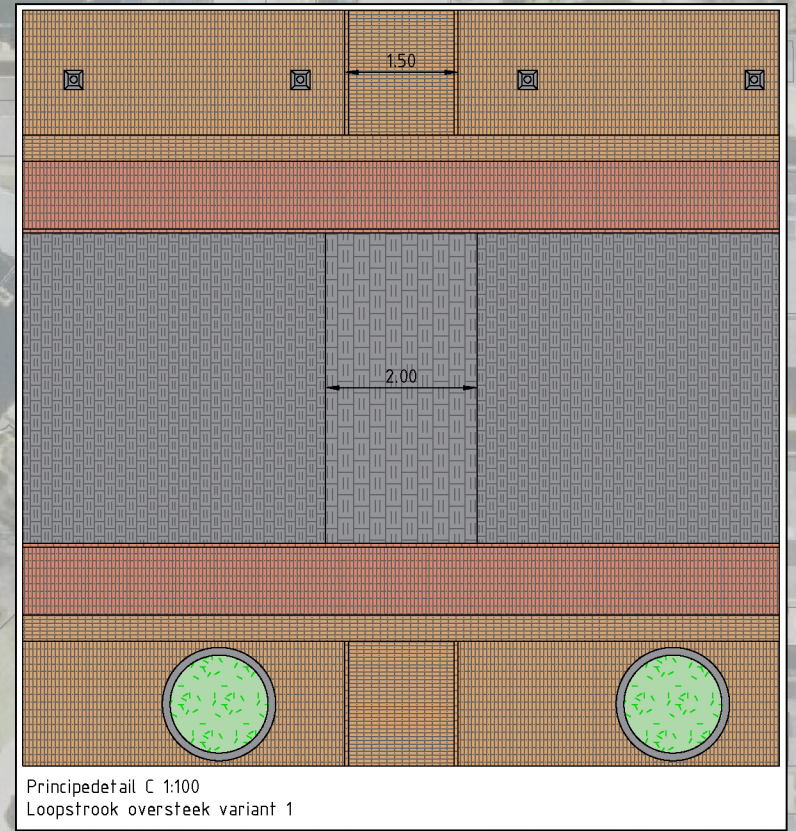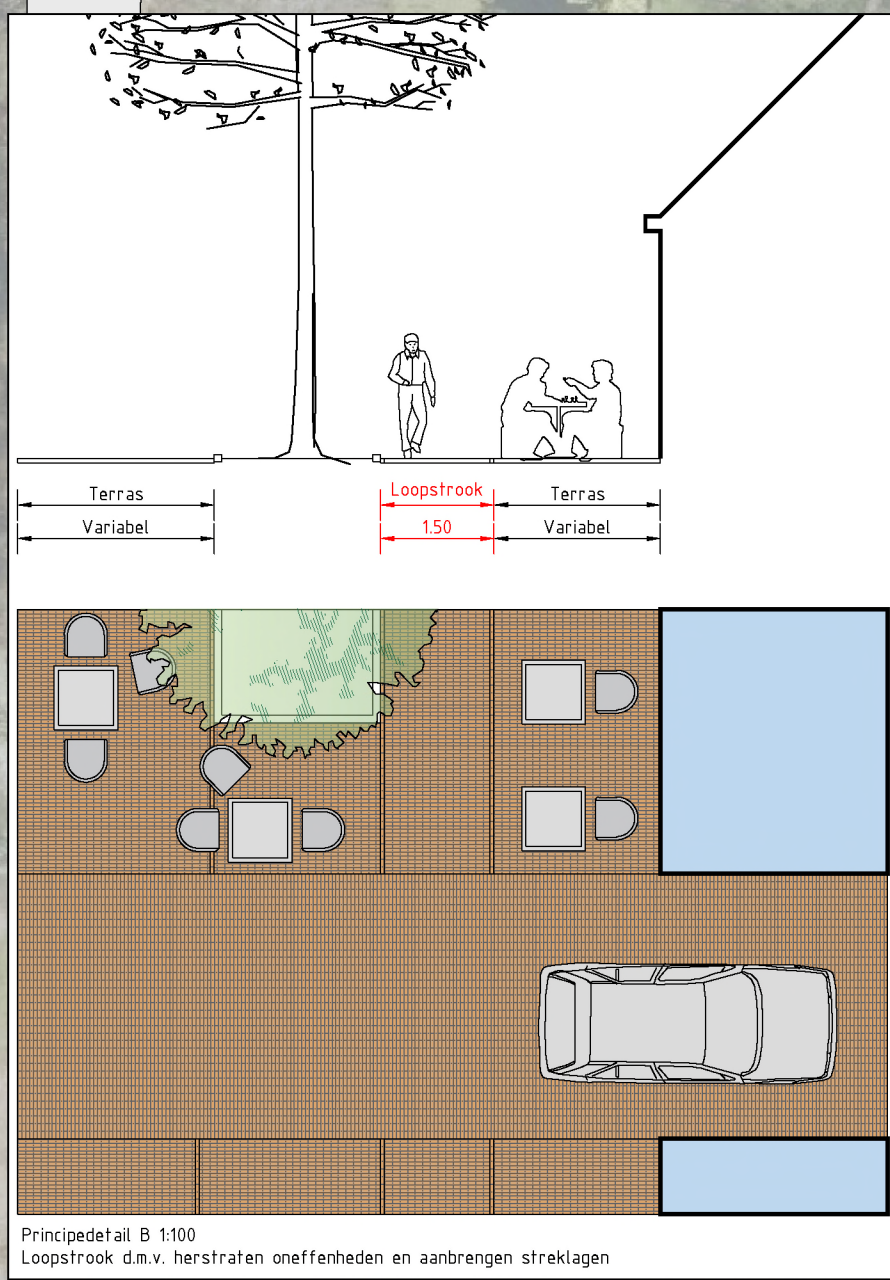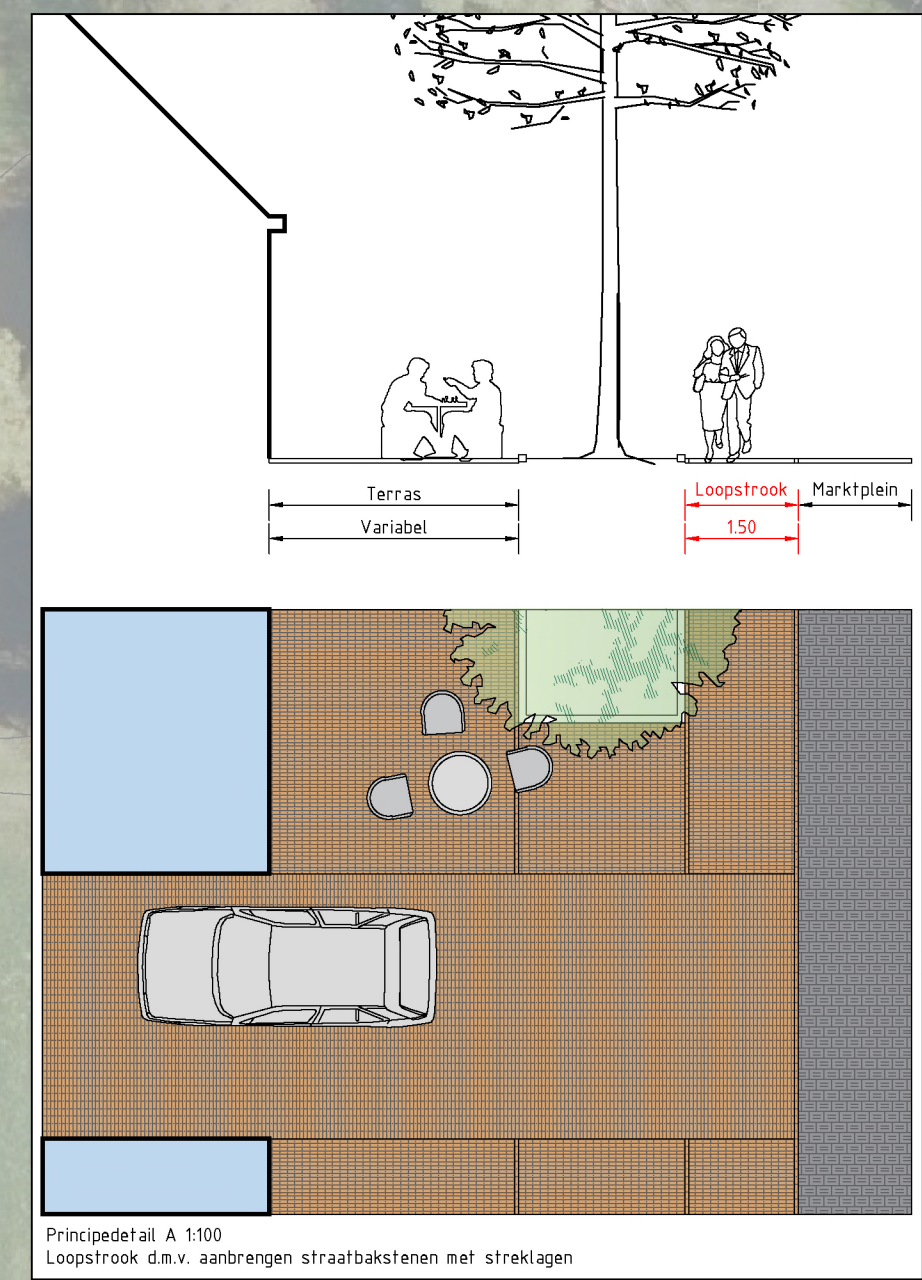

Wijzigingen op basis opmerkingen OG	BH	BM	LM	20-05-2025	5,0
Wijzigingen op basis opmerkingen OG	BH	BM	LM	24-04-2025	4,0
Wijzigingen op basis opmerkingen OG	BH	BM	LM	17-04-2025	3,0
Wijzigingen op basis van veldbezoek	BH	BM	LM	08-04-2025	2,0
Eerste uitgave	BH	BM	SB	07-01-2025	1,0
omschrijving wijziging	acc.	gez.	gef.	datum	ver.
project	Markt-Hint te Eersel				
onderdeel	Maatregelen & voorstellen				
opdrachtgever	Gemeente Eersel				
fase	V0				
schaal	1:500				
formaat	A1				
blad	001 van 001				
projectnr.	23-029				
tekeningnr.	23-029-TEK-V0-BI-001				

DUCOT
Engineering & Advies

Kantoor HeerlenRoermond
Business Center Roermond
Boven de Wehkuil 3 unit 3.030
6049 LX Roermond

Kantoor 's-Heerengenboen
Laternweg 82
6234 KC 's-Heerengenboen

Tel 0475 - 71 13 90
e-mail info@ducot.nl
website www.ducot.nl