




voorgevel

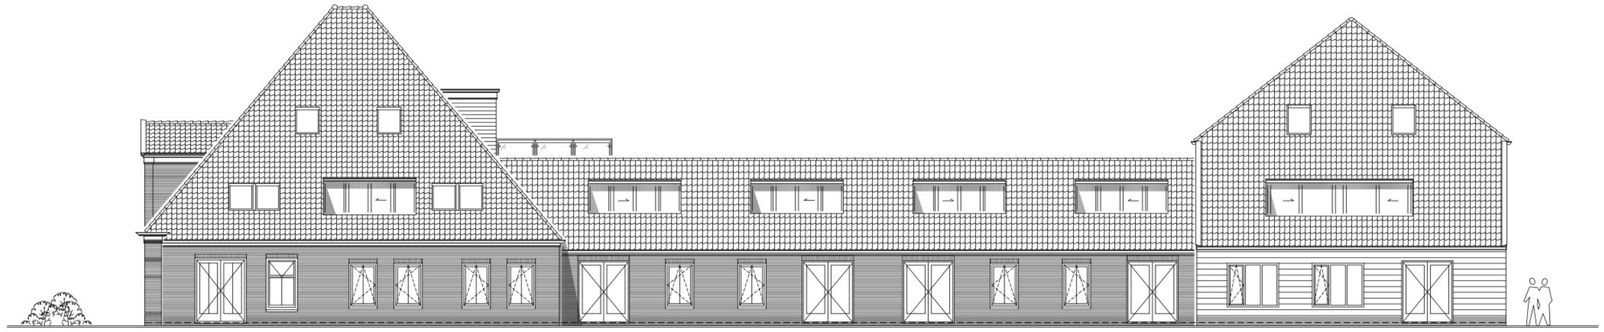


zijgevel rechts

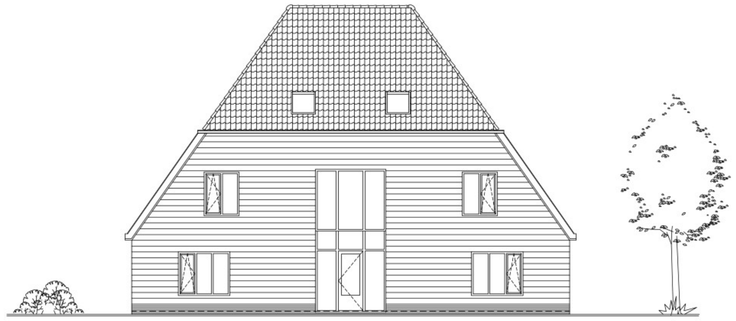


achtergevel

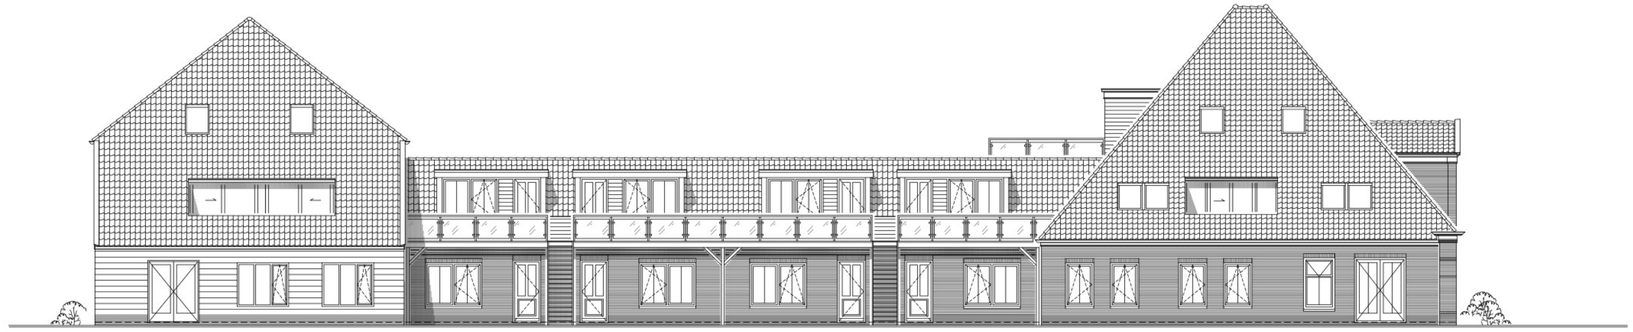


zijgevel links

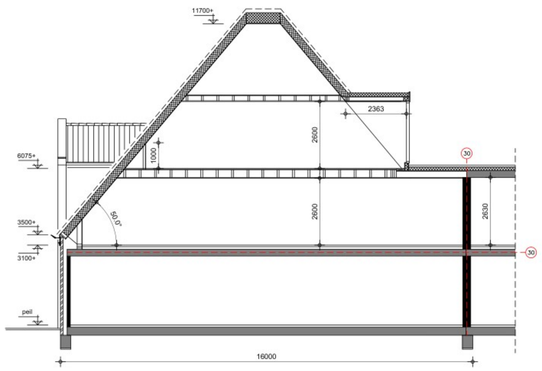


doorsnede stolp

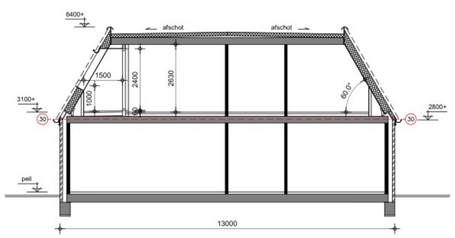

doorsnede tussenwoningen

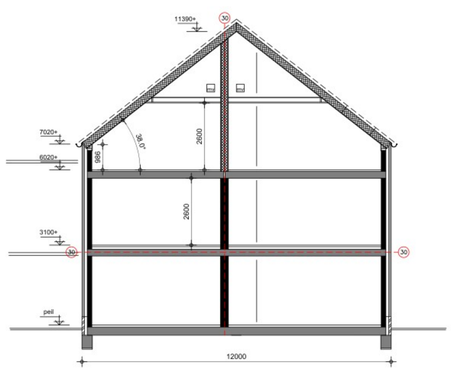

dwarsdoorsnede hooischuur

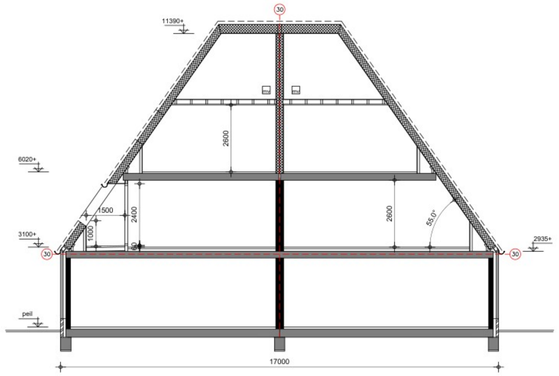

langsdoorsnede hooischuur

materiaalstaat stolp

gevels	metselwerk rood genuanceerd
plint	metselwerk paars
speklaag	metselwerk paars
kozijnen	hout, gebroken wit
ramen	hout, donkergroen
deuren	hout, donkergroen
goten, boeidelen	kunststof, gebroken wit en zink
dakbedekking	pannen, ovh antraciet

materiaalstaat tussenwoningen

gevels	metselwerk rood genuanceerd
plint	metselwerk paars
kozijnen	hout, gebroken wit
ramen	hout, donkergroen
deuren	hout, donkergroen
goten	zink
boeidelen	kunststof, gebroken wit
dakbedekking	pannen, ovh antraciet en bitumen

materiaalstaat hooischuur

gevels	potdekseldelen, zwart
plint	metselwerk rood genuanceerd
kozijnen	hout, gebroken wit
ramen	hout, gebroken wit
deuren	hout, donkergroen
goten	zink
boeidelen	kunststof, gebroken wit
dakbedekking	pannen, ovh rood

BOUWBEDRIJF
DEKKER B.V.
Vlakdissel 4
1648 HJ De Goorn
Telefoon 0229 541620
Fax 0229 541983
E-mail bouw@bouwbedrijfdekkerdegoorn.nl

Gebouw 1 met 18 appartementen
van totaal 24 appartementen
Locatie: Zwaagdijk 8 - Zwaagdijk-Oost

Bloomore
Veenakkers 13
1619 PM Andijk

Datum 24-02-2025	Projectnummer VUA25-007		
Formaat: A0 Schaal 1:100	Tekenaar: CL	Blad 2 van 2	**B02**
Maatvoering: mm			
Gecontroleerd:			

Revisie	Datum	Revisie	Datum
1) -	-	6) -	-
2) -	-	7) -	-
3) -	-	8) -	-
4) -	-	9) -	-
5) -	-	10) -	-

VAN UFFELEN ADVIES
Kassen-, Hallen- en Utiliteitsbouw
De Ruil 6
1693 HD Wervershoof
Tel: +31(0)6-29217780
info@vanuffelenadvies.nl
www.vanuffelenadvies.nl

ALLE RECHTEN VOORBEHOUDEN, REPRODUCTIE OF UITGAVE AAN DERDEN IS NIET TOEGESTAAN ZONDER SCHRIFTELIJKE TOESTEMMING VAN VAN UFFELEN ADVIES