
| RD COORDINATEN | | |
|---|---|---|
| Nummer | X | Y |
| 1 | 147844.256 | 382099.265 |
| 2 | 148187.306 | 382189.479 |

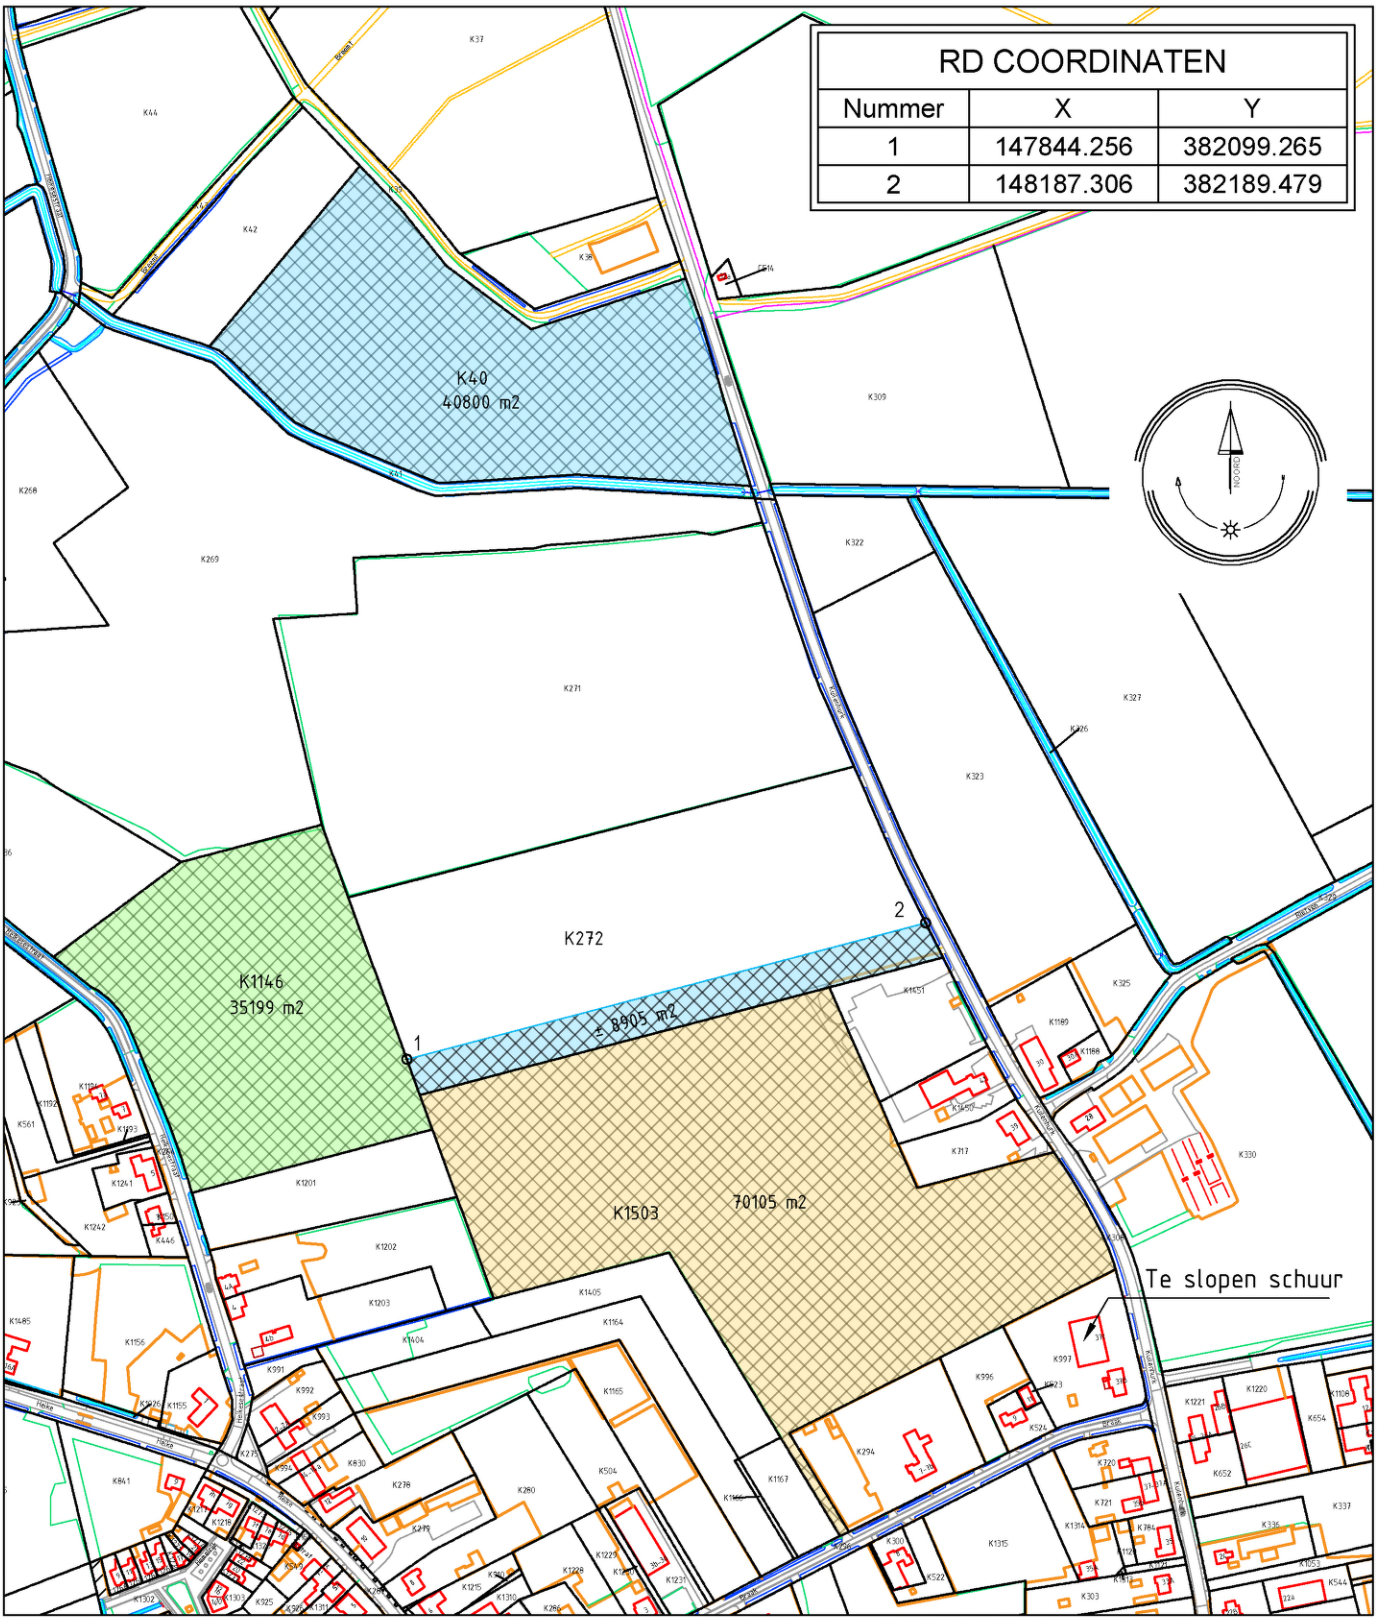


Door de gemeente aan te kopen de gehele percelen K40, K1503, K1146 en een gedeelte van K272, tesamen groot ± 155009 m2

Verkochte I

Verkochte II

Verkochte III

| Handtekening verkoper : | Handtekening koper : | Datum : |
|---|---|---|
| | | SSC DE KEMPEN<br>*Team Geo* |

kadastrale gemeente: Vessem Get. : 24-10-2022 TvS project : E140

sectie: K Formaat: A4 schaal : 1 : 5000 Gew. : 16-12-2022 tvs tekening : E116-22

nb: maatvoering uit de tekening is bij benadering; er kunnen geen rechten aan worden ontleend!