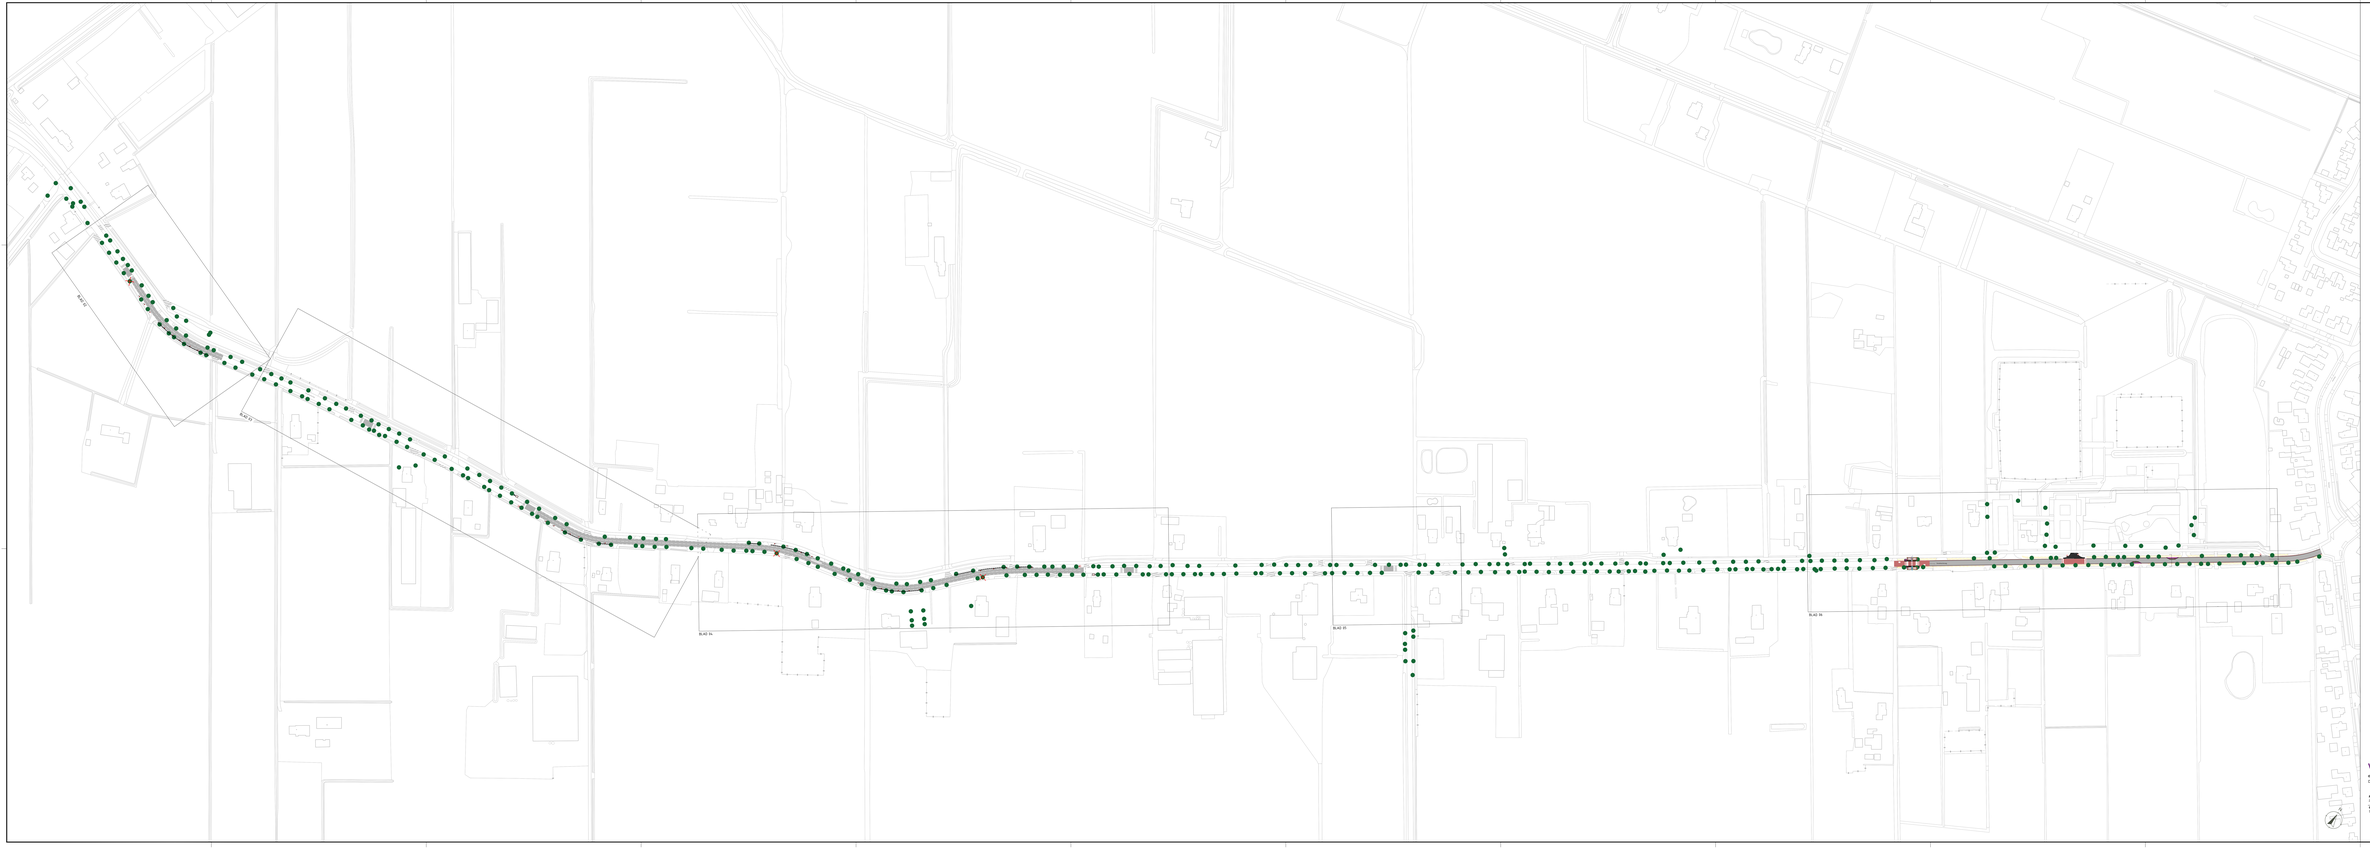

Verkeersmaatregelen Zevenhuisterweg Nieuw-Roden

Onderwerp:
Definitief ontwerp - Overichtstekening

Opdrachtgever:
Gemeente Noordenveld




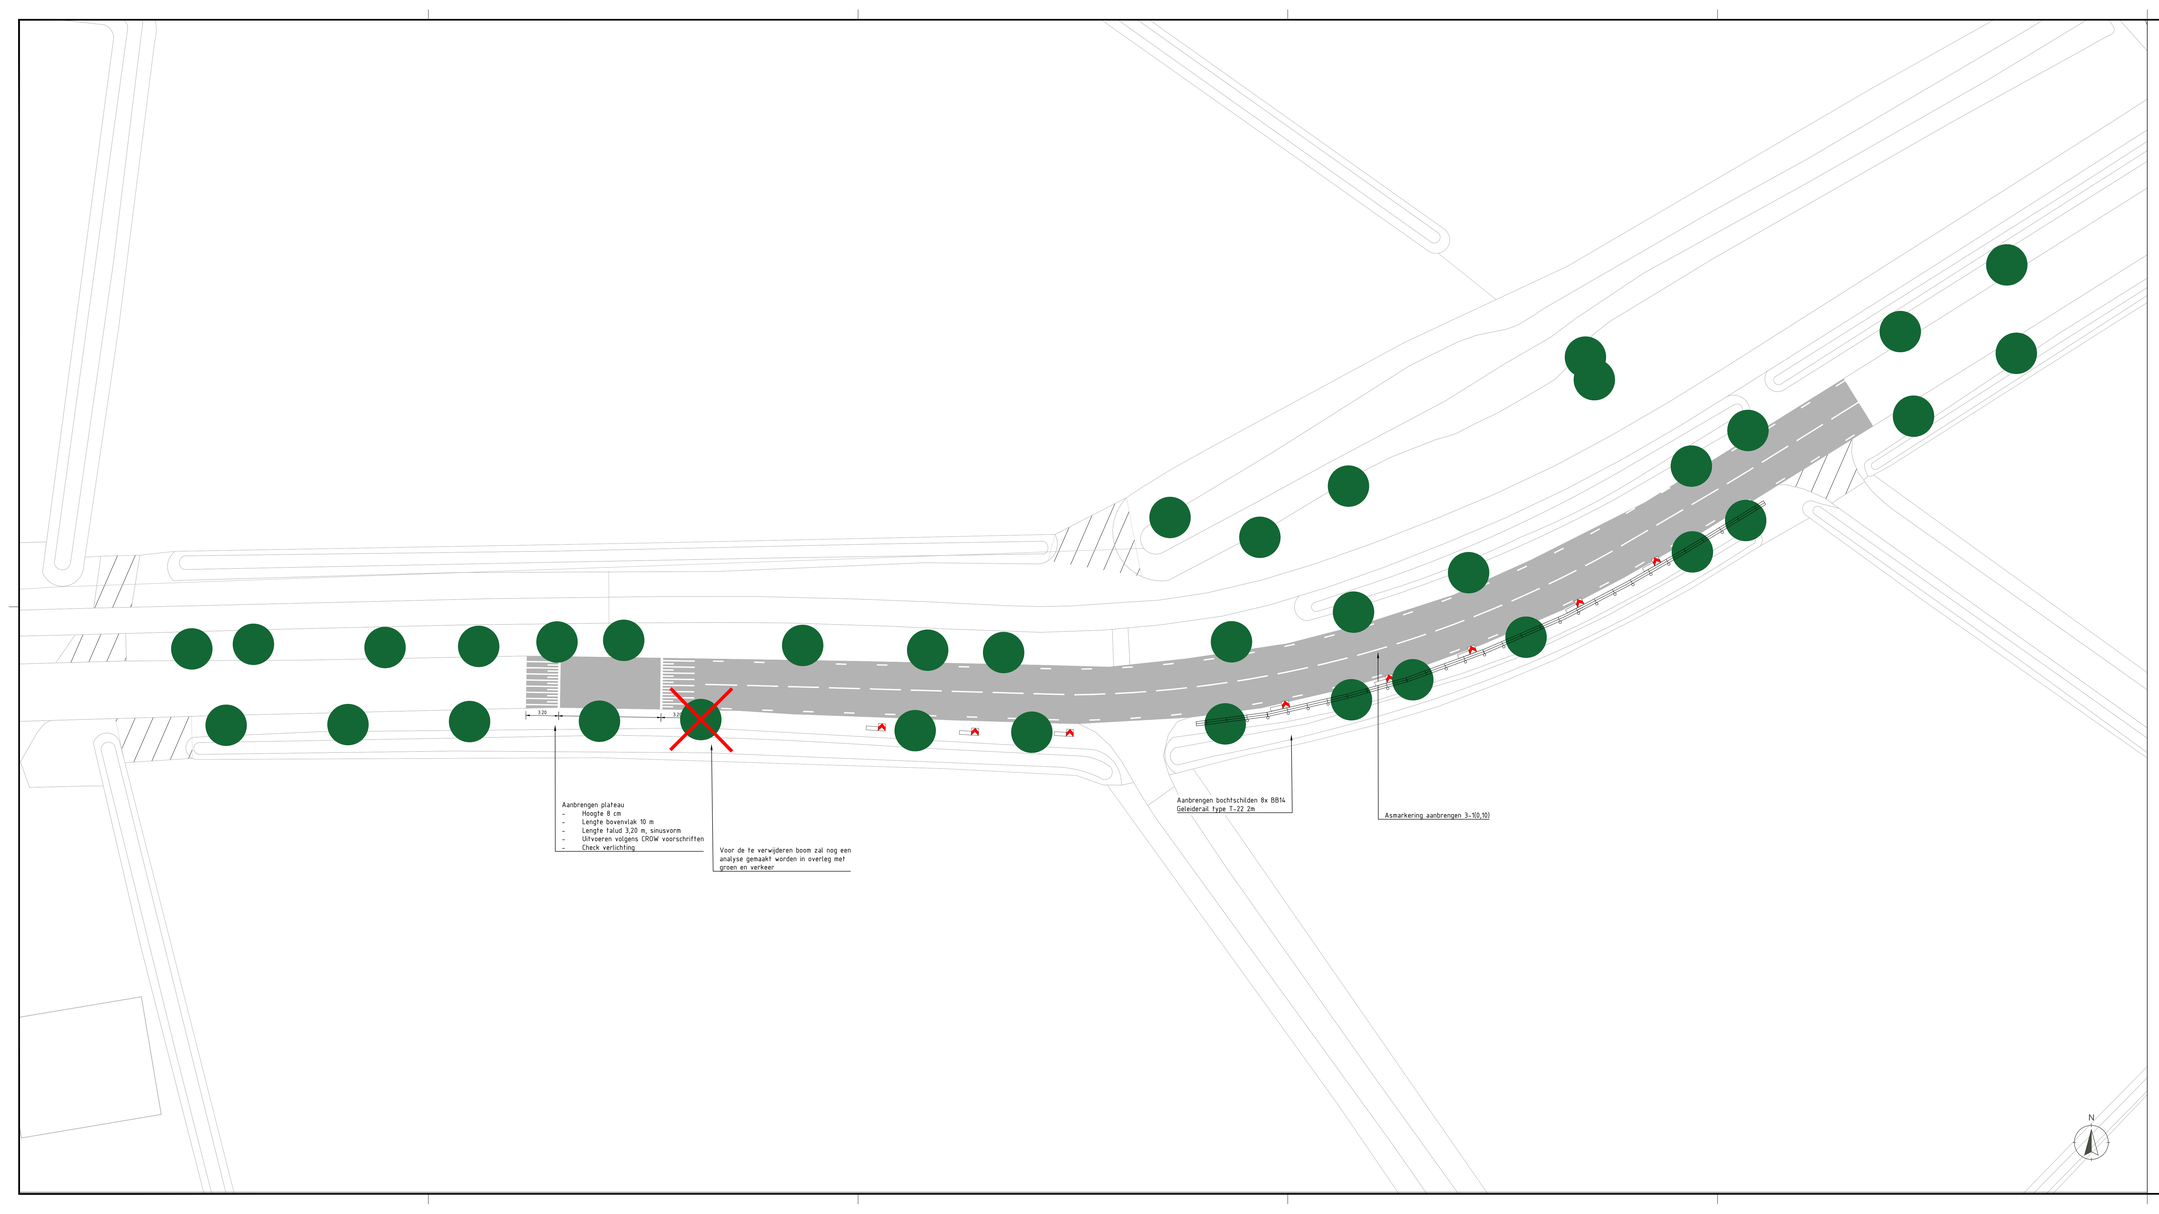

Legenda

- Houten geleiderail
- Bestaande boom
- Te verwijderen boom
- Nieuw verkeersbord
- Bochtschild
- Pavement rozen
- Plukmengsel XL
- Houten reflectie paaltjes
- Nieuwe markering
- Bestaande landbouwuitrit

Verkeersmaatregelen Zevenhuisterweg Nieuw - Roden

Onderdeel
Definitief ontwerp | Situatietekening

Opdrachtgever
Gemeente Noordenveld

Projectcode	Tekening nr.	Status	Versie	Schaal	Formaat	Blad
23.0082.001	301	Concept	D06	1:200	594x1260	02

Getekend door	Gecontroleerd door	Vrijgegeven door	Datum van uitgifte
S. Visser	W. van Turennout	M. Bentum	11 maart 2025

BonoTraffics

www.bonotraffics.nl

© BonoTraffics | Alle rechten voorbehouden

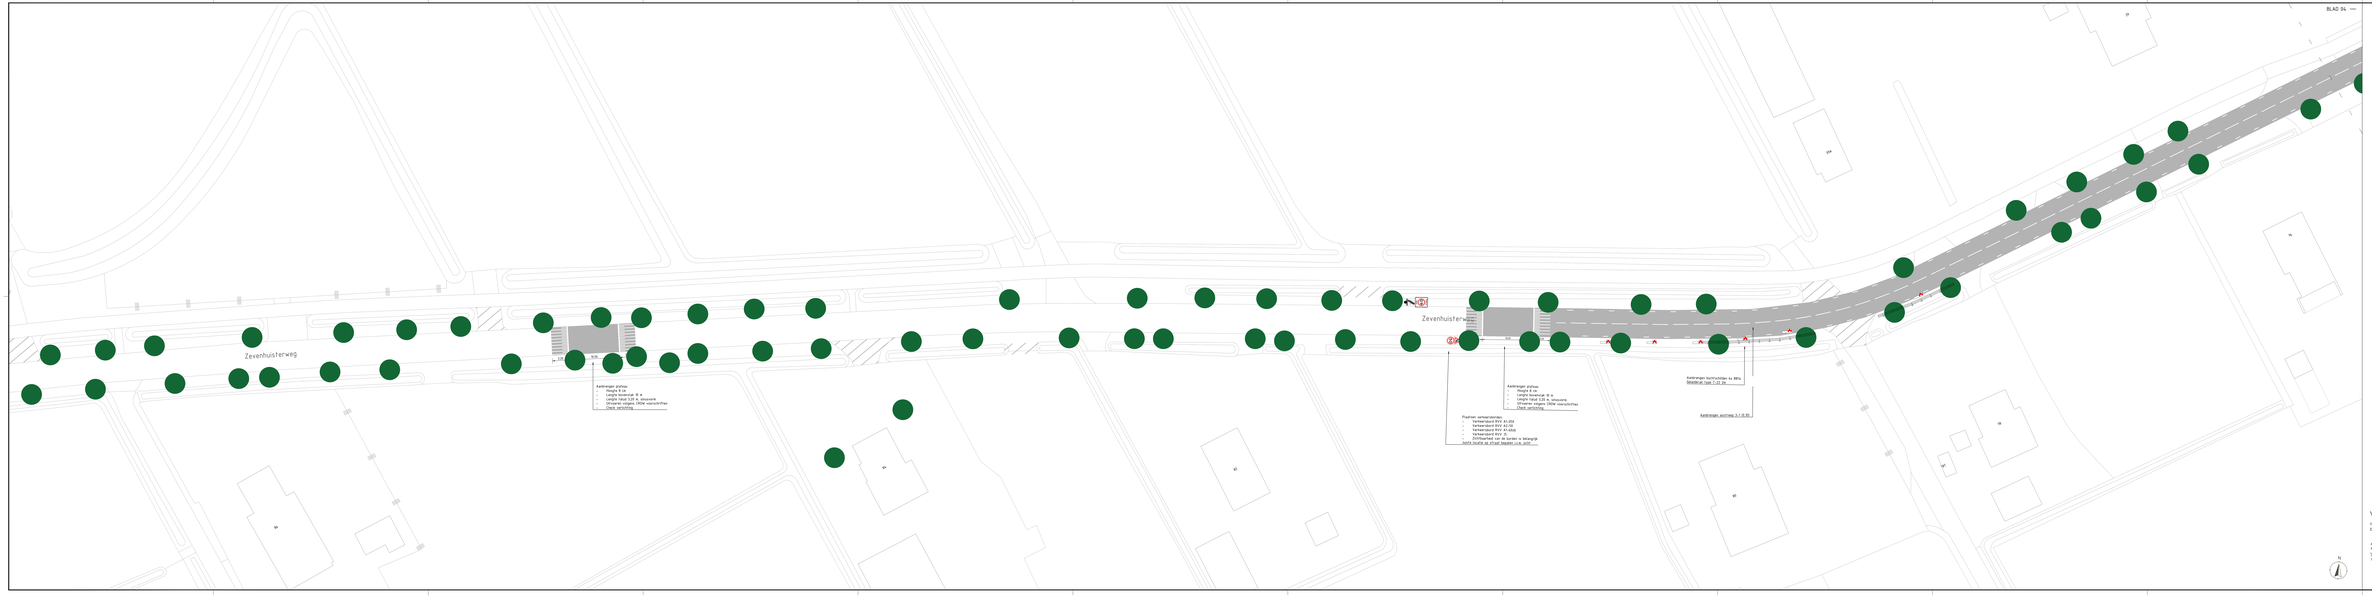
BLAD 04
Zevenhuisterweg
Zevenhuisterweg
Plaatsen verkeersborden
- Verkeersbord RVV A1 (20)
- Verkeersbord RVV A1 (20)
- Verkeersbord RVV A1 (60)
- Bochtschild (C1) (60)
- Zichtbaarheid van de borden is belangrijk
- Juiste hoogte op straat begeten i.v.m. zicht
Legenda
Houten geleiderail
Bestaande boom
Te verwijderen boom
Nieuw verkeersbord
Bochtschild
Pavement rozen
Plukmengsel XL
Houten reflectie paaltjes
Nieuwe markering
Bestaande landbouwuitrit
Verkeersmaatregelen Zevenhuisterweg Nieuw-Roden
Onderwerp:
Definitief ontwerp | Situatietekening
Opdrachtgever:
Gemeente Noordenveld
www.bonotraffics.nl
© BonoTraffics | Alle rechten voorbehouden
BonoTraffics

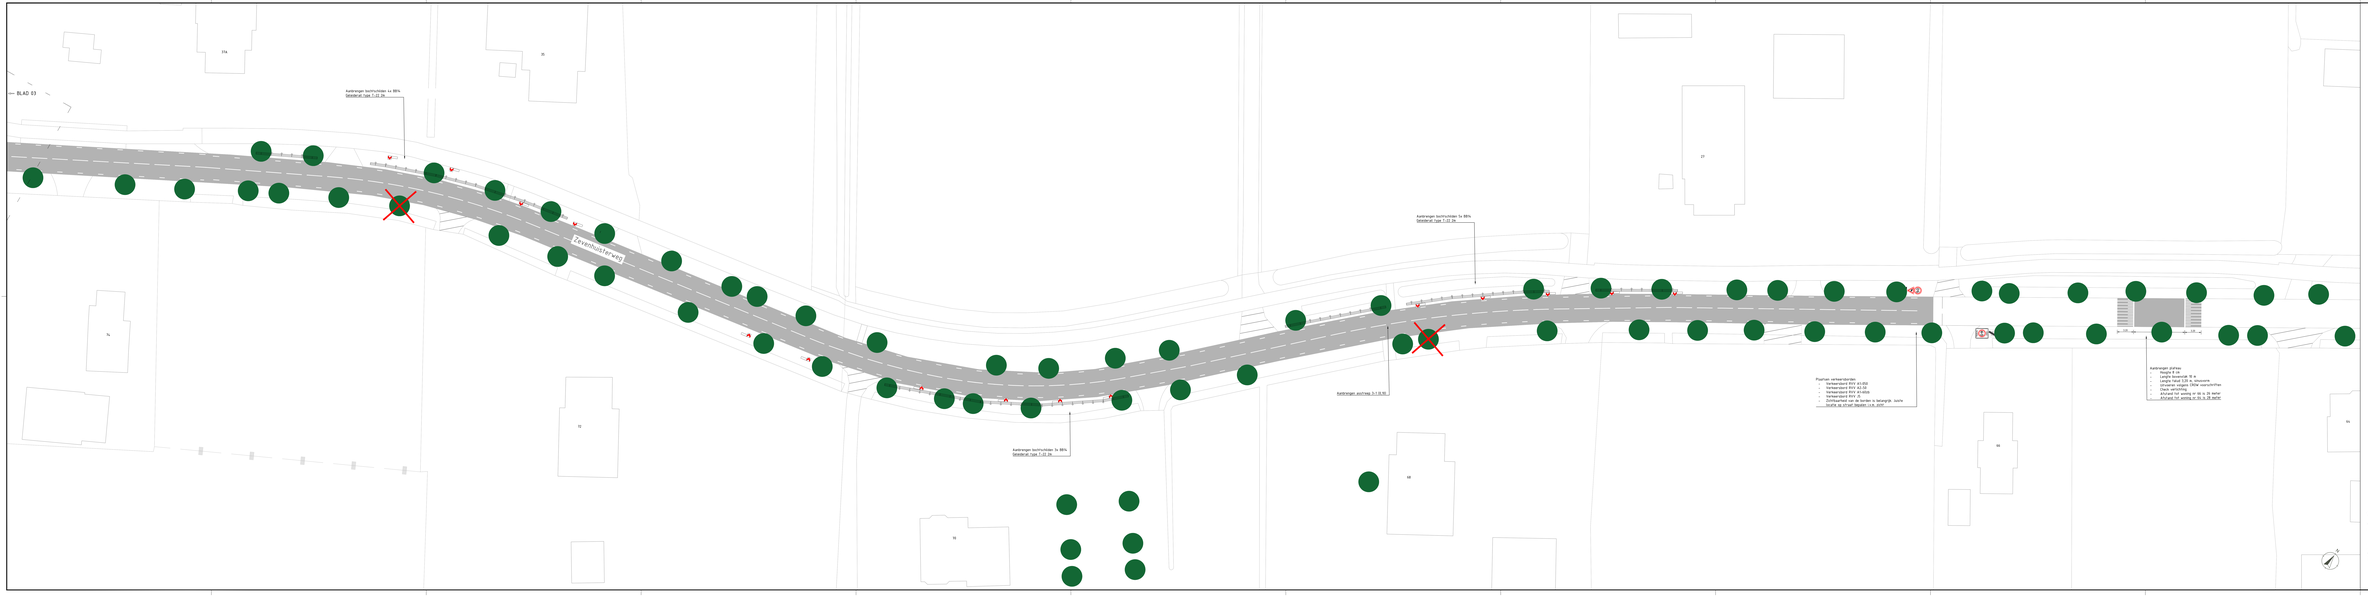

Legenda

- Houten geleiderail
- Bestaande boom
- Te verwijderen boom
- Nieuw verkeersbord
- Bochtschild
- Pavement rozen
- Plukmengsel XL
- Houten reflectie paaltjes
- Nieuwe markering
- Bestaande landbouwuitrit

Verkeersmaatregelen Zevenhuisterweg Nieuw-Roden

Opdrachtgever:
Gemeente Noordenveld

Onderwerp:
Definitief ontwerp - Situatietekening



www.bonotraffics.nl
© BonoTraffics | Alle rechten voorbehouden

BonoTraffics

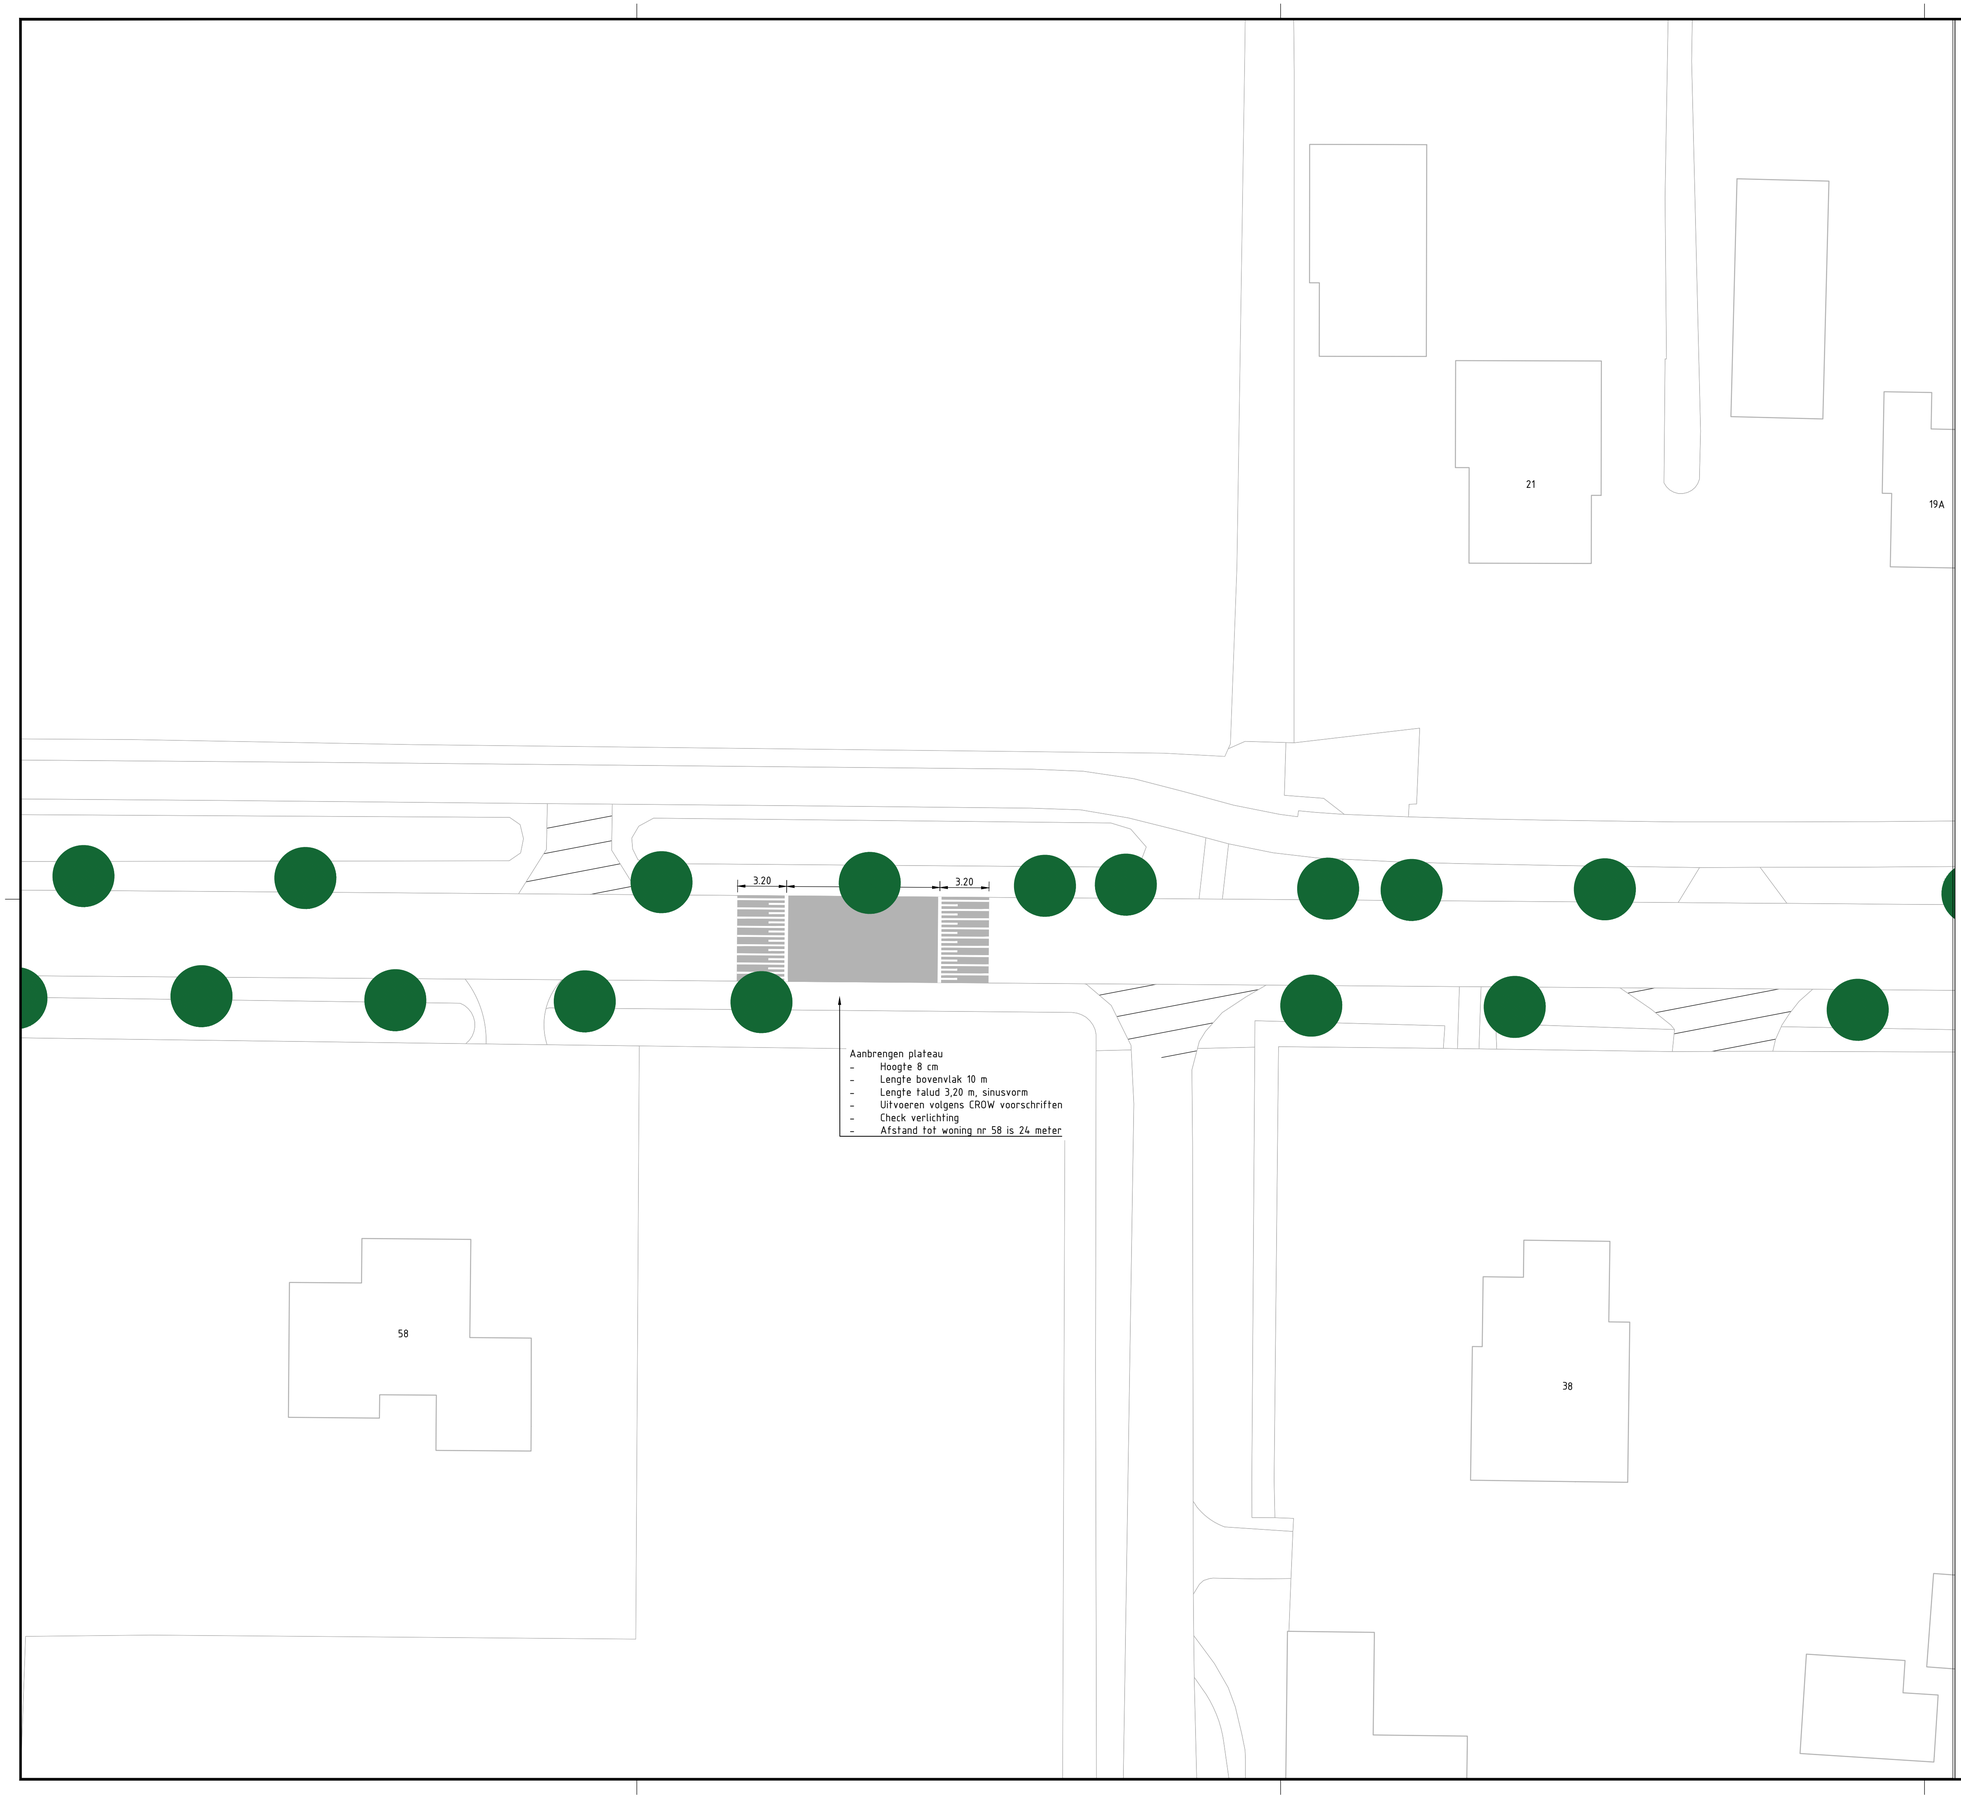

Legenda

- Houten geleiderail
- Bestaande boom
- Te verwijderen boom
- Nieuw verkeersbord
- Bochtschild
- Pavement rozen
- Plukmengsel XL
- Houten reflectie paaltjes
- Nieuwe markering
- Bestaande landbouwuitrit

N

Verkeersmaatregelen Zevenhuisterweg Nieuw-Roden

Onderdeel
Definitief ontwerp | Situatietekening

Opdrachtgever
Gemeente Noordenveld

Projectcode	Tekening nr.	Status	Versie	Schaal	Formaat	Blad
23 0082 001	301	Concept	D06	1:200	A1	05

Getekend door	Gecontroleerd door	Vrijgegeven door	Datum van uitgifte
S. Visser	W. van Turennout	M. Bentum	11 maart 2025

BonoTraffics

www.bonotraffics.nl

© BonoTraffics | Alle rechten voorbehouden






