
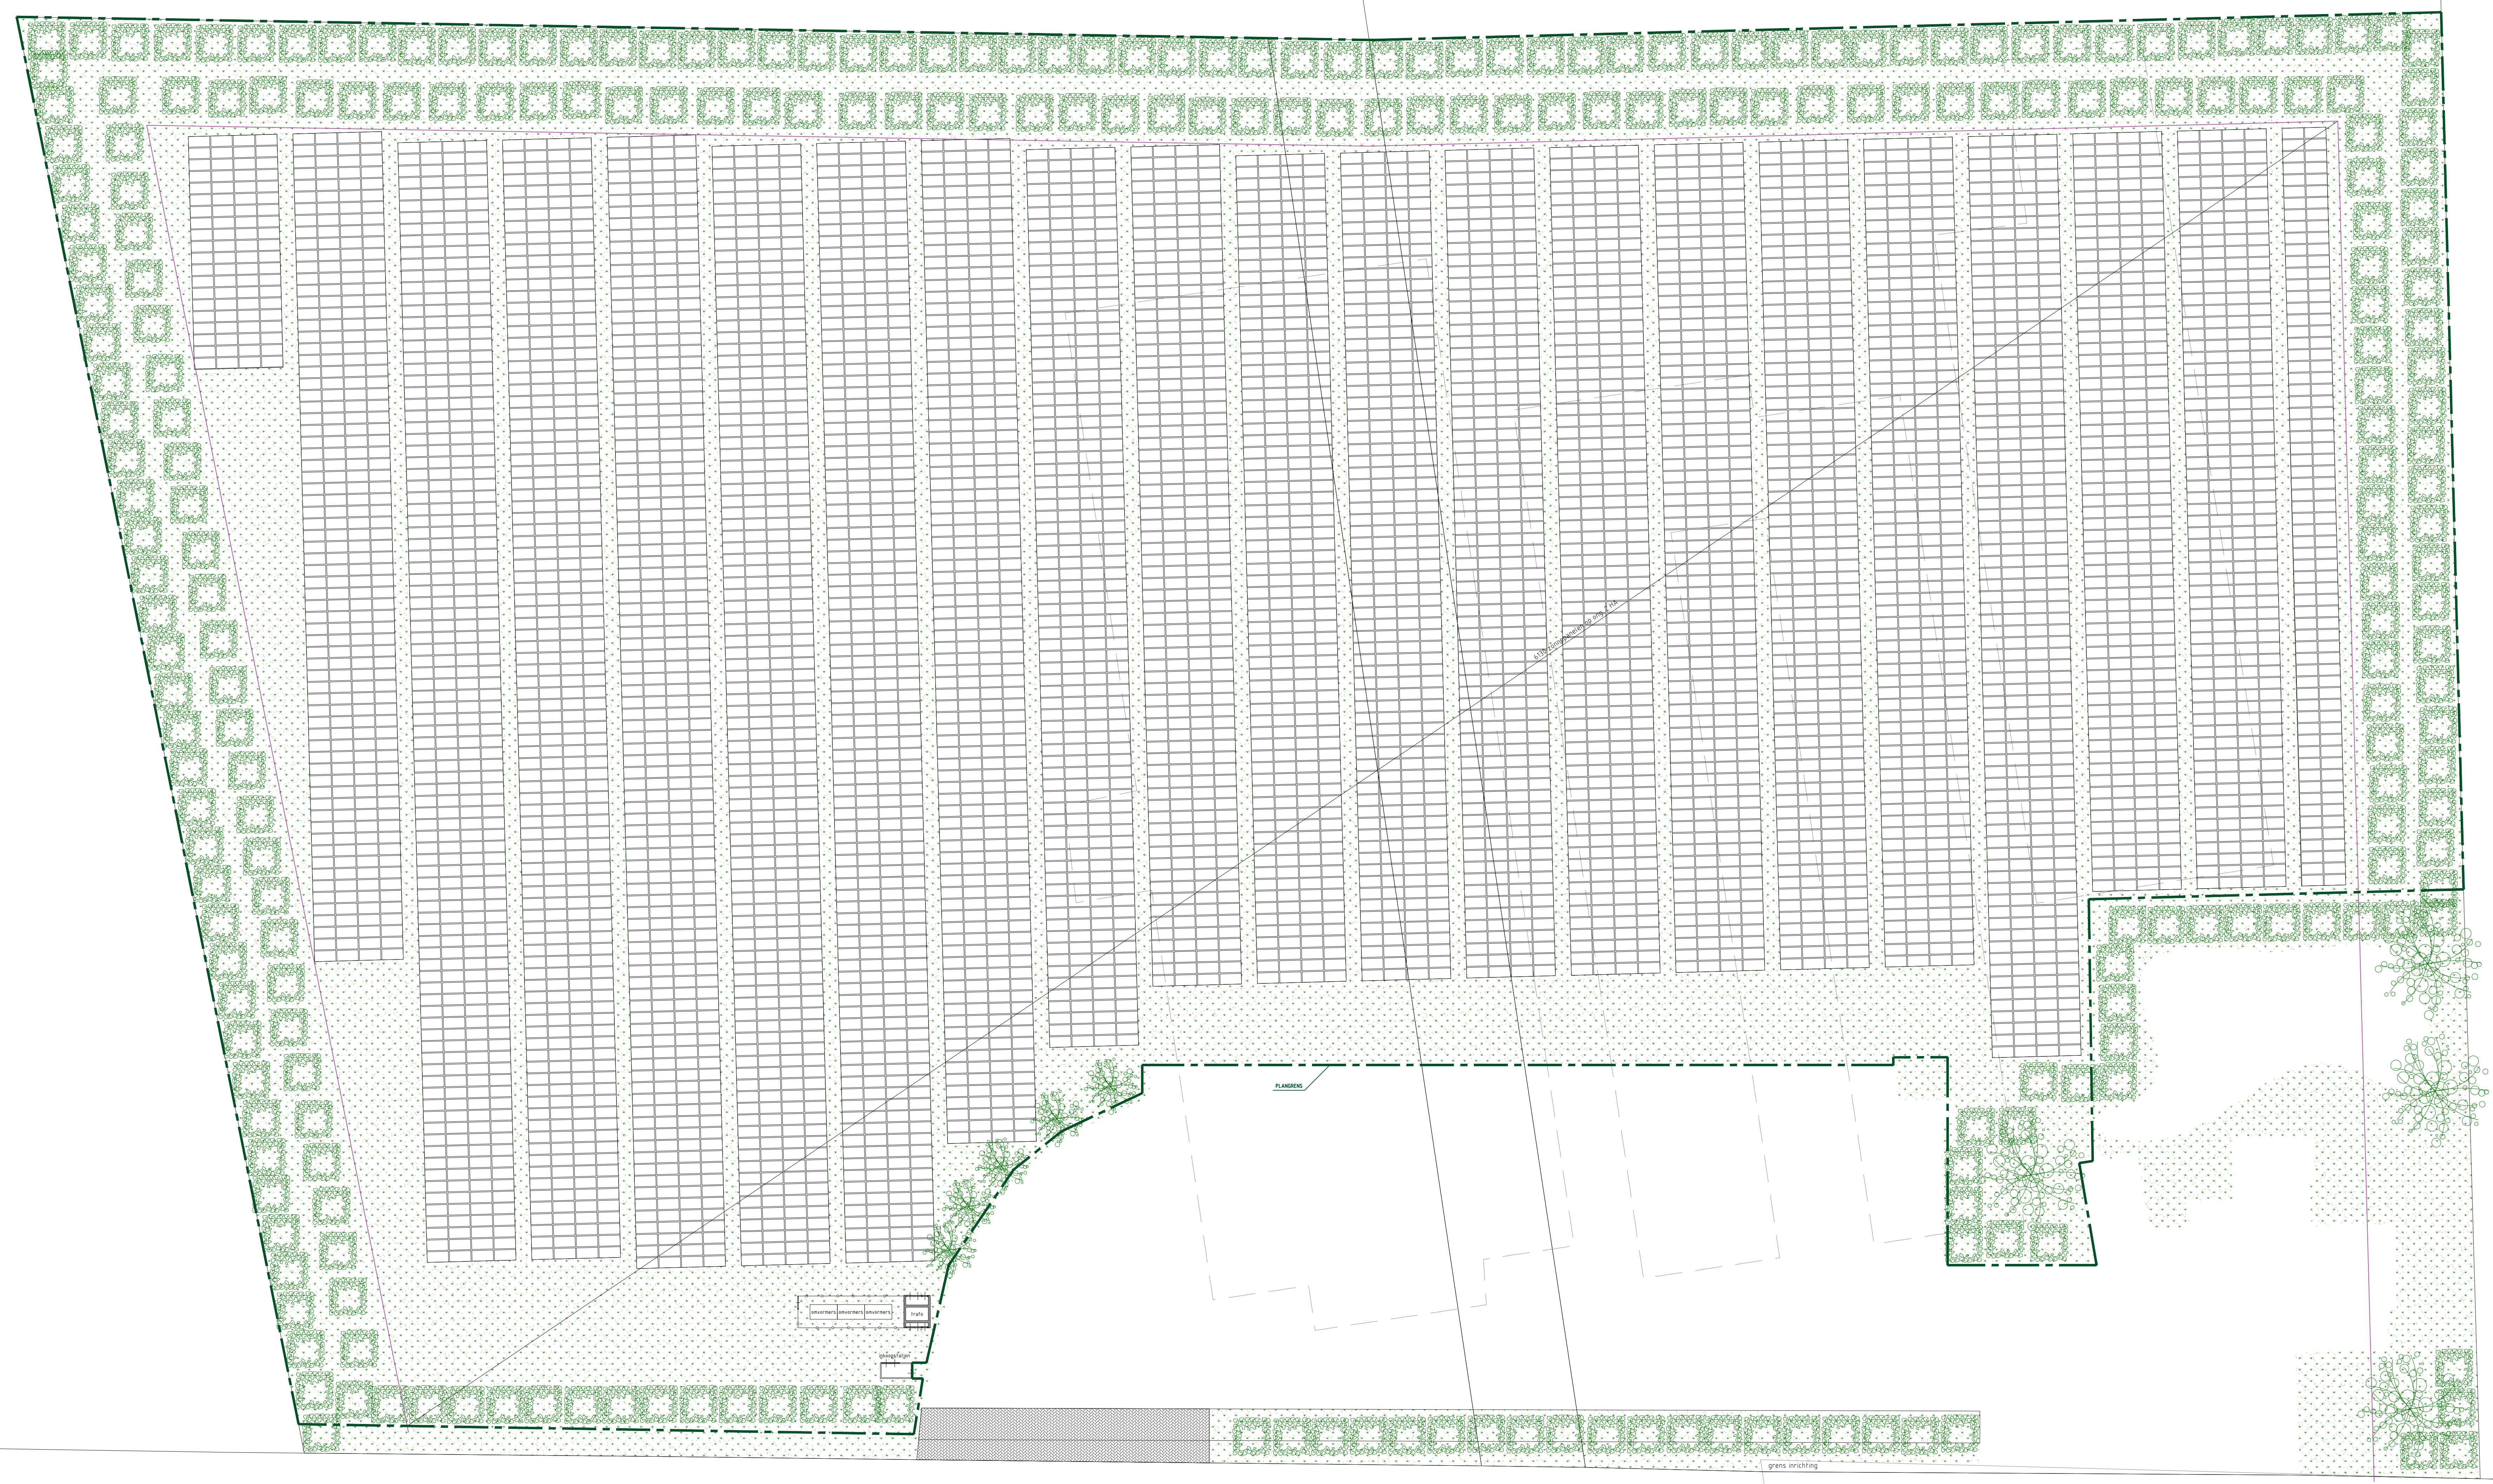
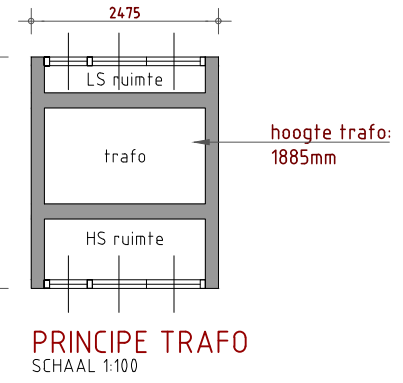
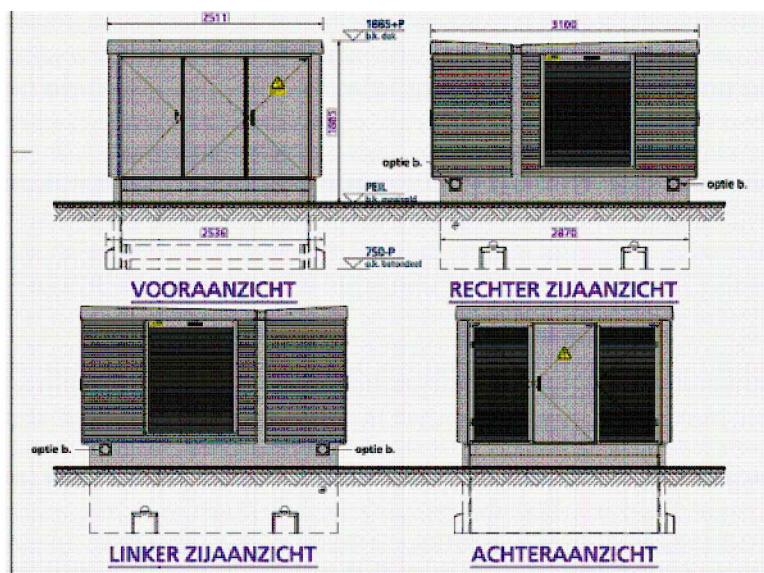
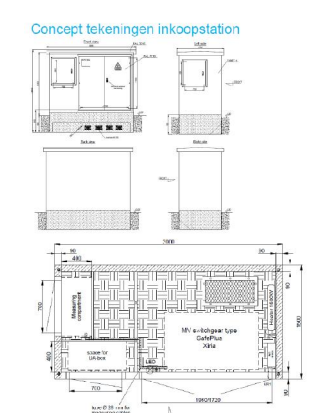


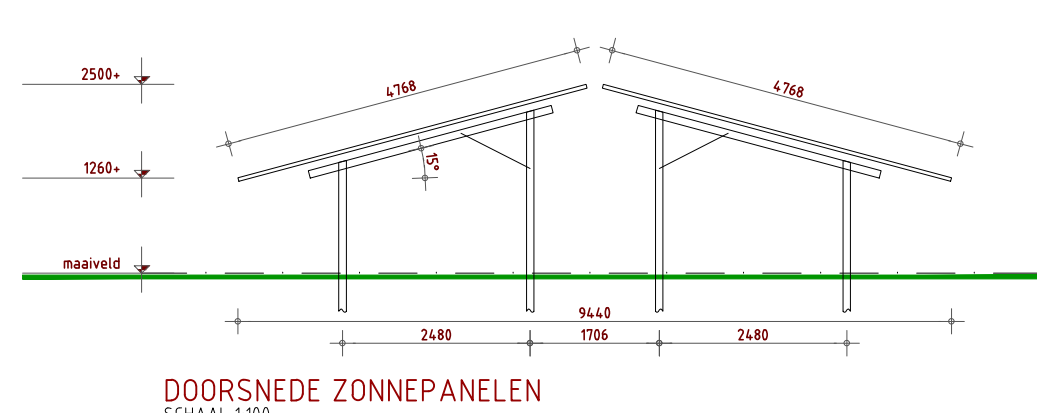

		SITUATIE Gemeente: Bernheze Sectie: F Nr.: 543, 1283, 1285 Schaal: 1:2000		derks advies Bourmeersweg 9 - 5835 AB Beugen +31 (0)6 14 85 24 54 info@derks-advies.nl www.derks-advies.nl
Tijdelijke vergunning ruimtelijk afwijken		Tekeningnummer: 0420-1 Projectleider: R. Derks Schaal: 1:200 Formaat: A0		
Locatie: Liniedijk 5 - Dintther		Opdrachtgever: Familie Krol BV Liniedijk 5 5433 NR - Dintther		Geftebnd: J. Heijnen Gefekend: Gewijzigd Gefekend: Gewijzigd
Telefoon: hermarkrol@gmail.com E-mail / fax: 06-10332692 (Stefan Krol)		Datum: 06-04-2022		