



Voorgevel (zuid)

Brandklasse B hoger dan 13,0 m boven maaiveld
Brandklasse D tussen 2,5 m en 13,0 m boven maaiveld
Brandklasse B tot 2,5 m boven maaiveld

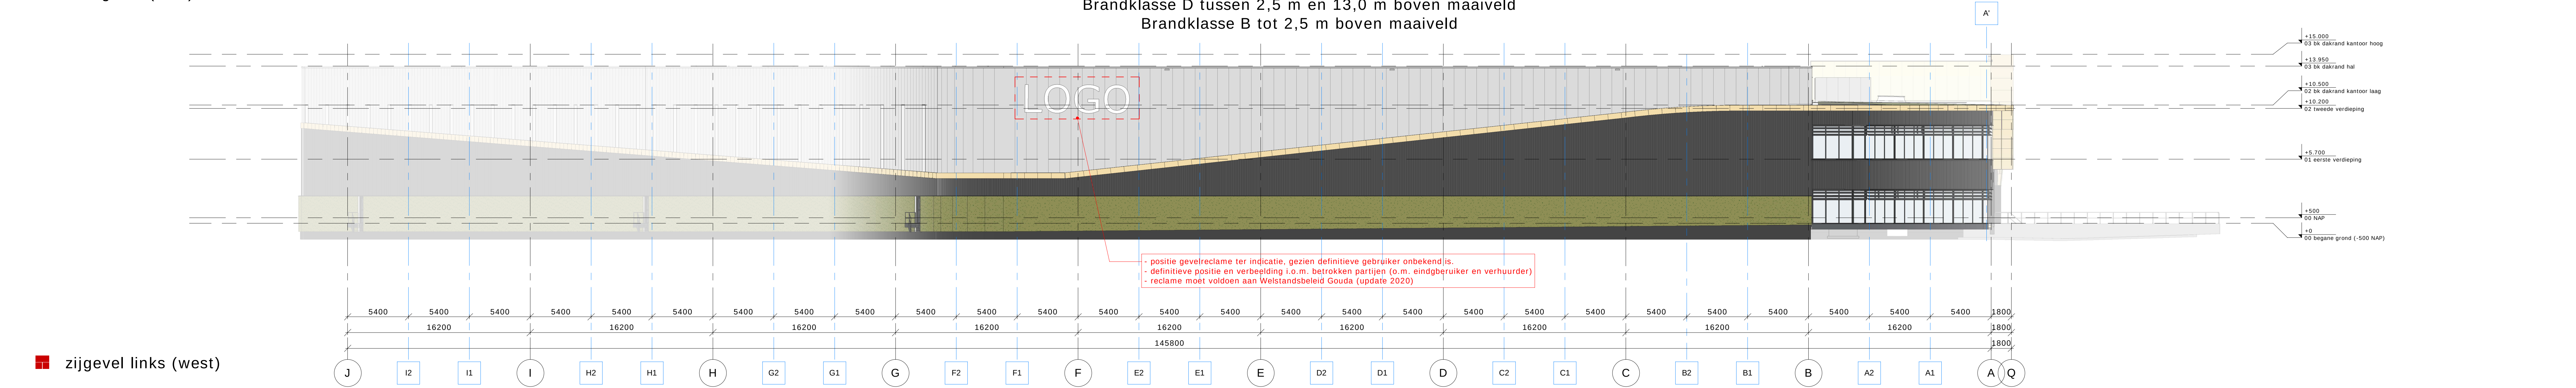


zijgevel links (west)

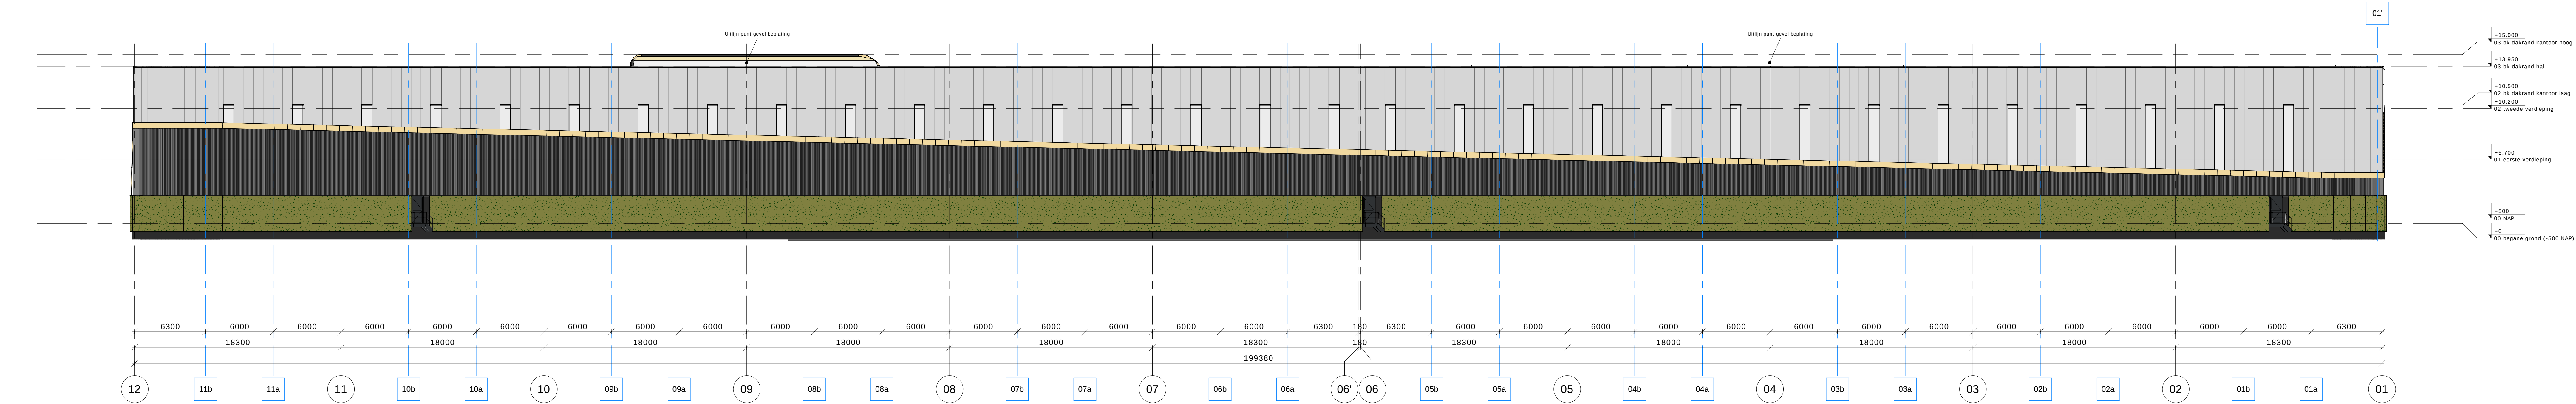

achtergevel (noord)

Brandklasse B hoger dan 13,0 m boven maaiveld
Brandklasse D tussen 2,5 m en 13,0 m boven maaiveld
Brandklasse B tot 2,5 m boven maaiveld

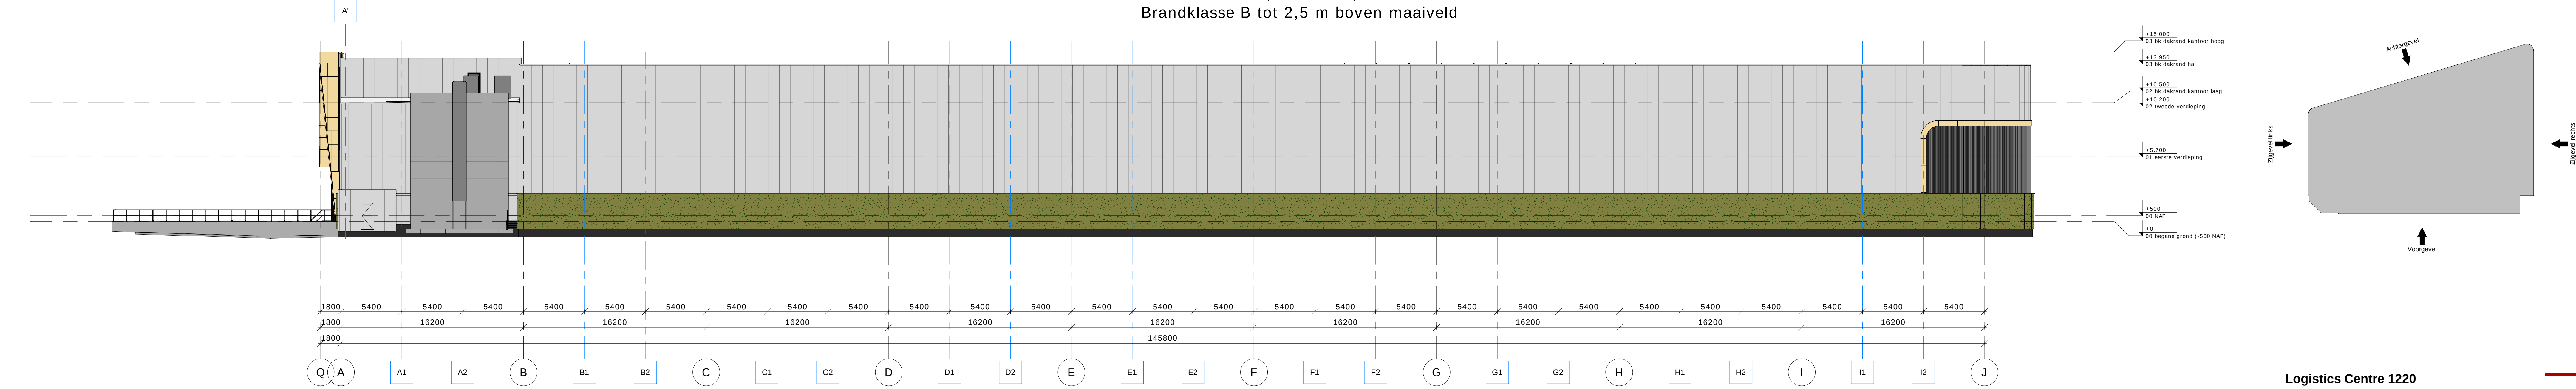

zijgevel rechts (oost)

Logistics Centre 1220

ontworpen door
Gevels

correspondentie
L. Vercoulen

tekeningnummer
A-300

schaal
1:200

datum
27-07-2022

formaat
A0

model fase
Prestatie model

Heembouw Architecten

interne controle

model fase

Prestatie model

Heembouw Architecten

www.heembouw.nl