


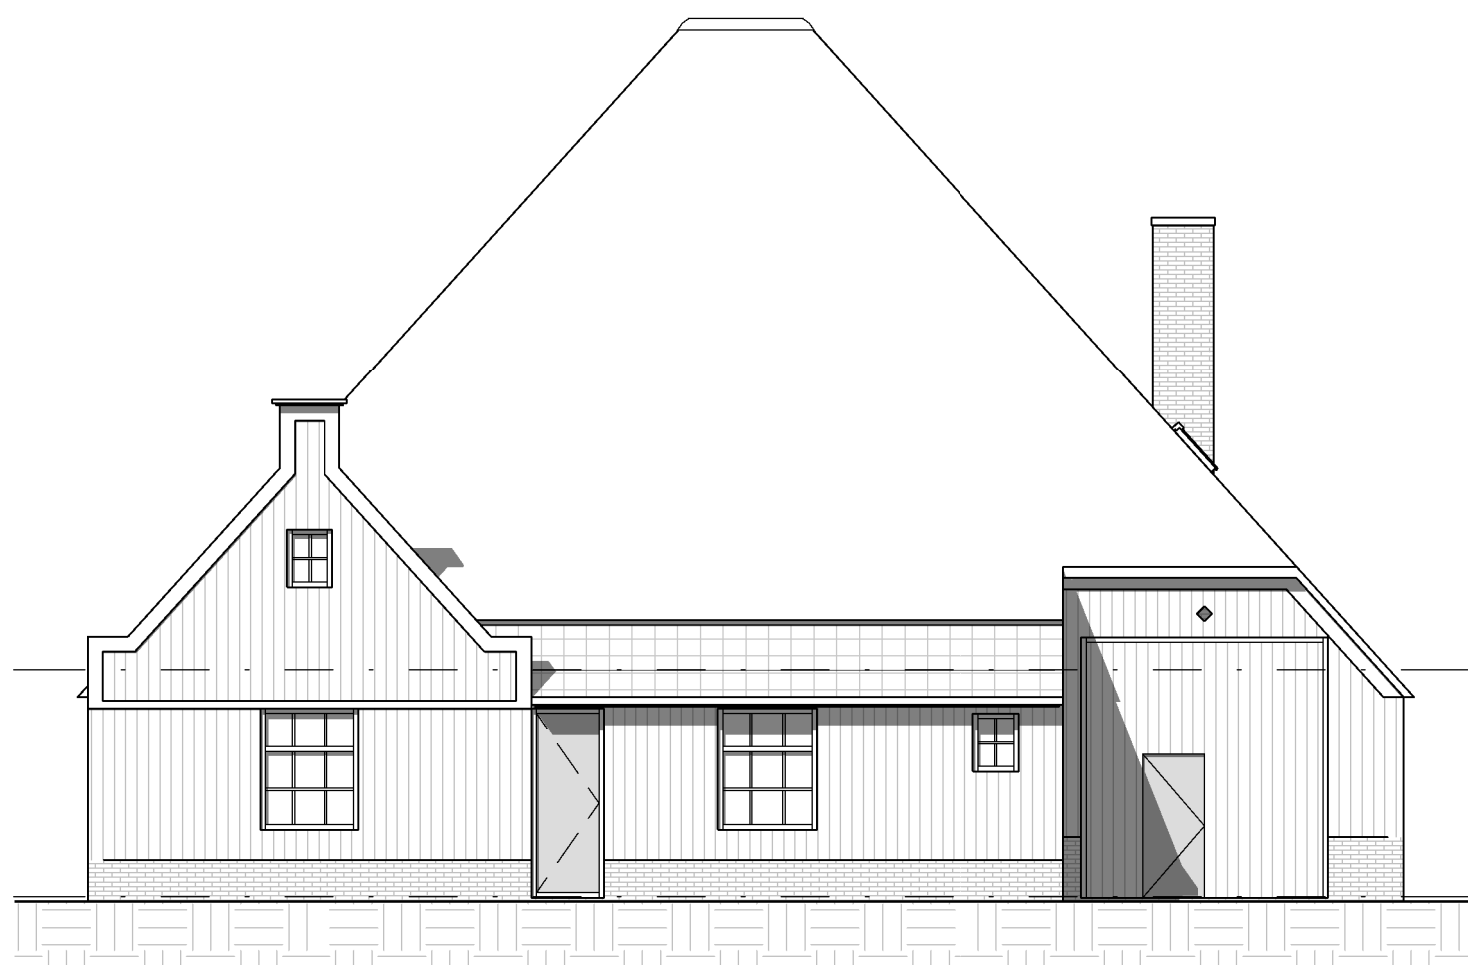


Linker zijgevel bestaande en nieuwe situatie

schaal 1 : 100



Voorgevel bestaande en nieuwe situatie

schaal 1 : 100

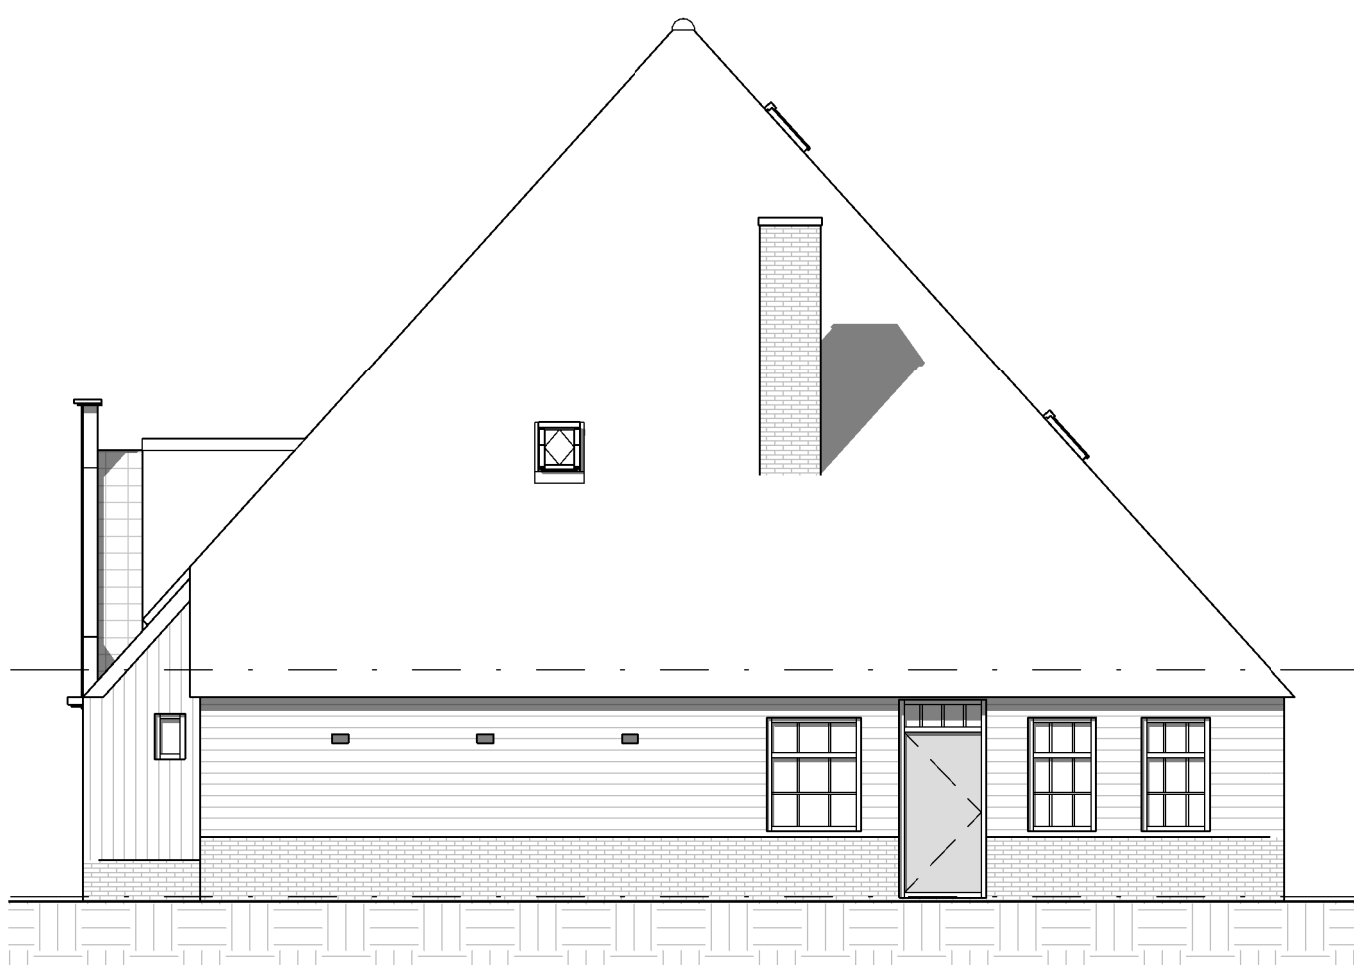


Rechter zijgevel bestaande en nieuwe situatie

schaal 1 : 100




Achtergevel bestaande en nieuwe situatie

schaal 1 : 100

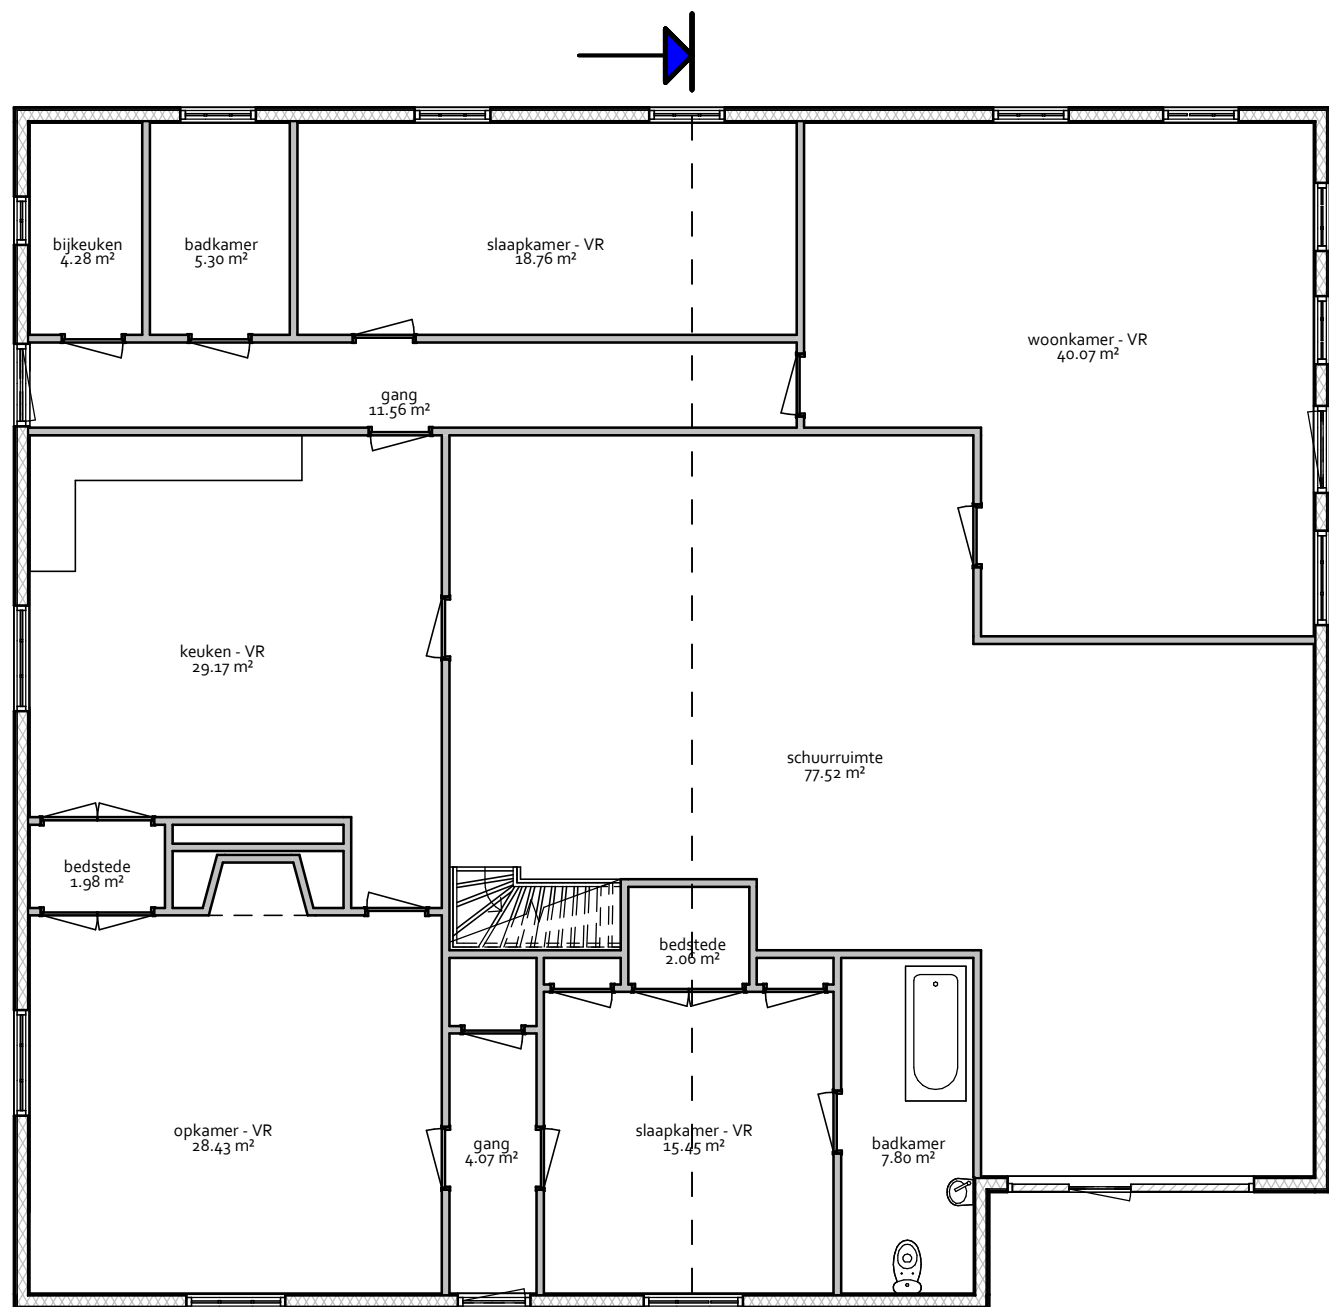


BG bestaande situatie

schaal 1 : 100

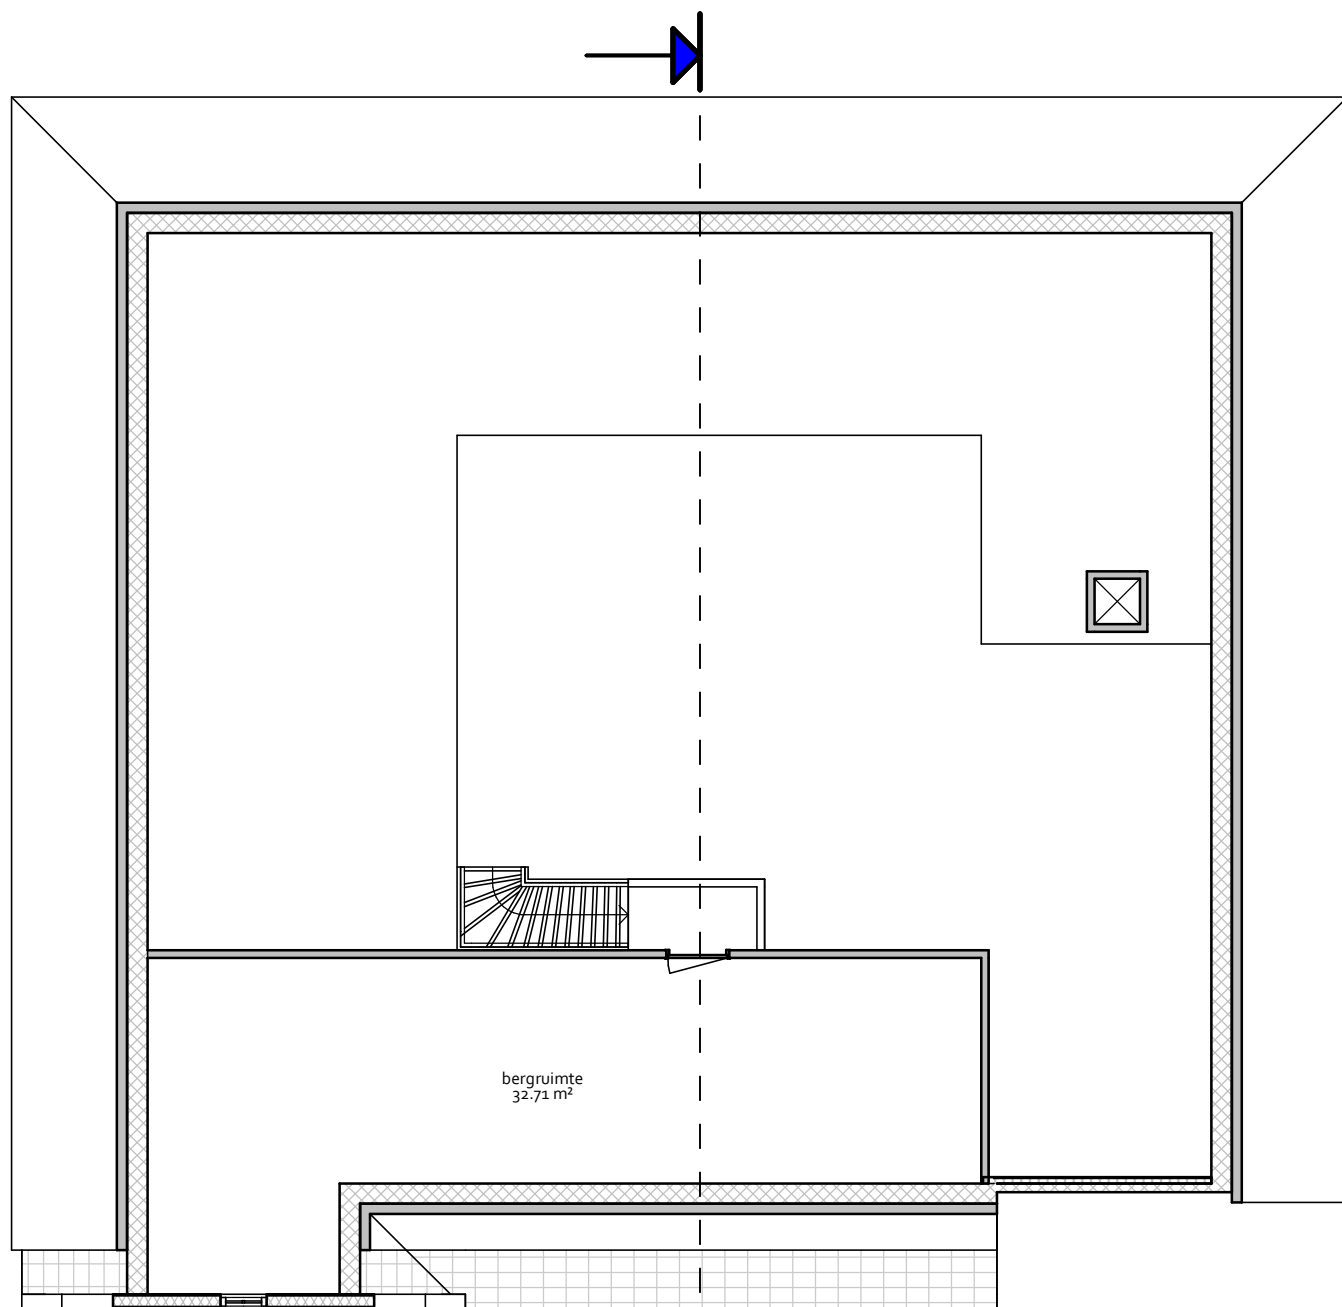


1e verdieping bestaande situatie

schaal 1 : 100

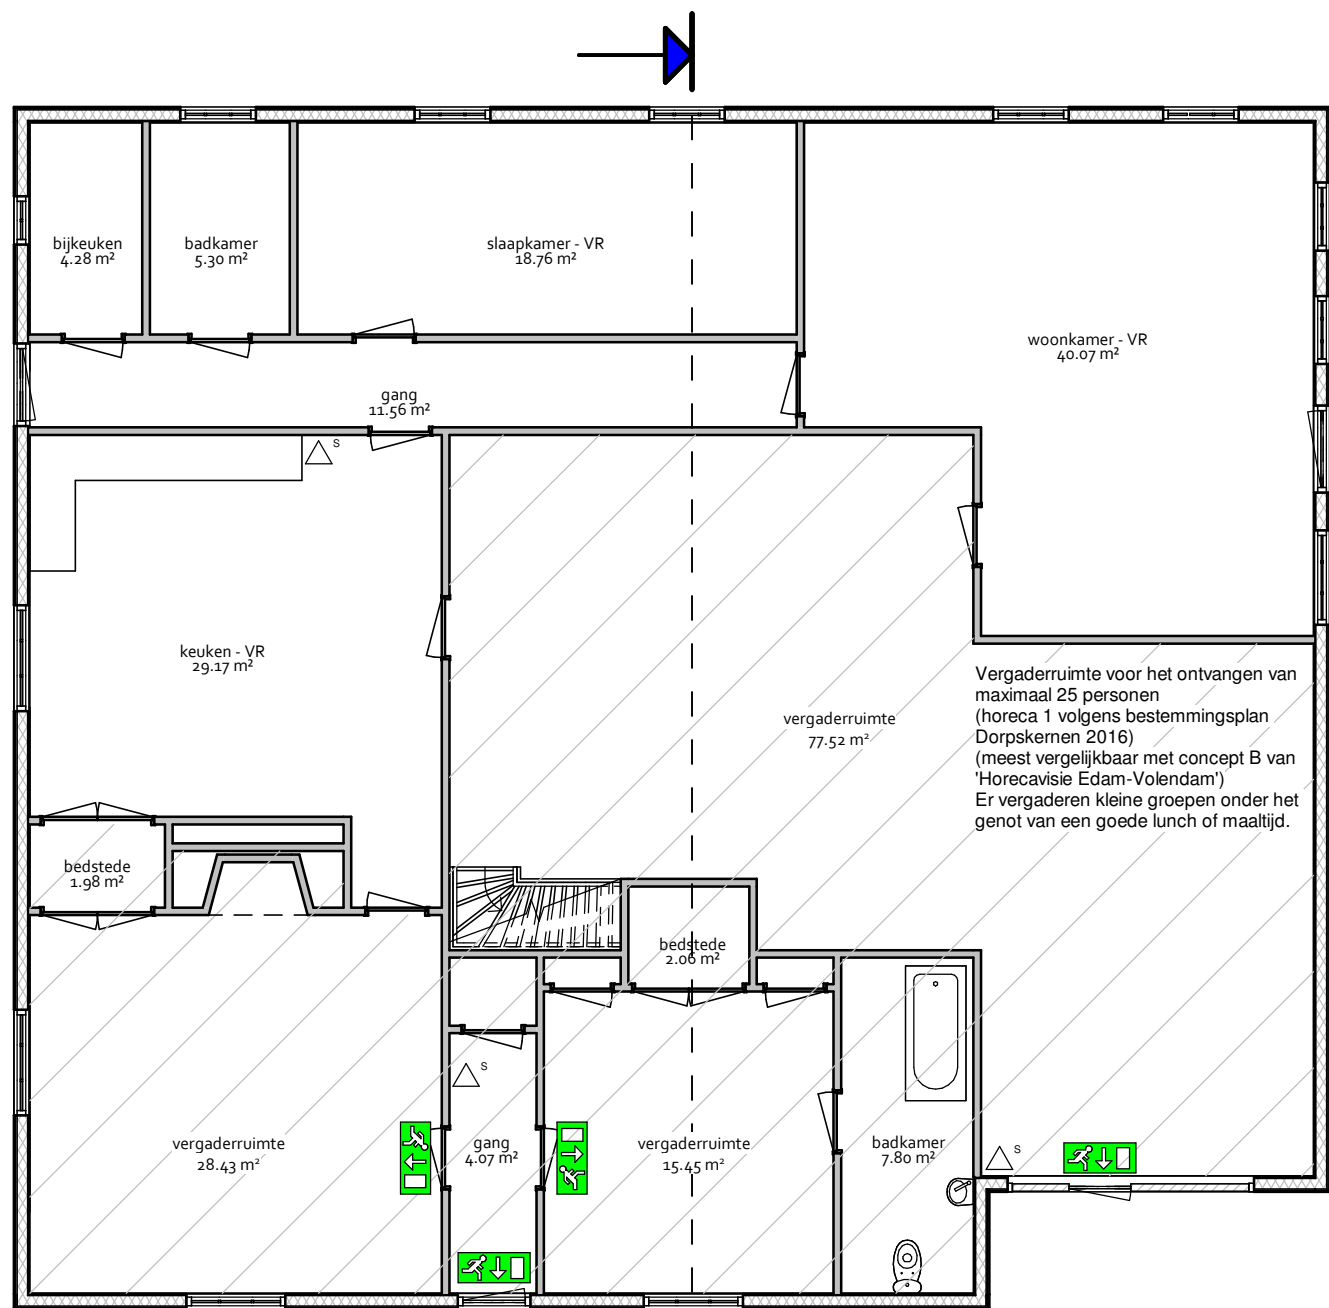

BG nieuwe situatie

schaal 1 : 100

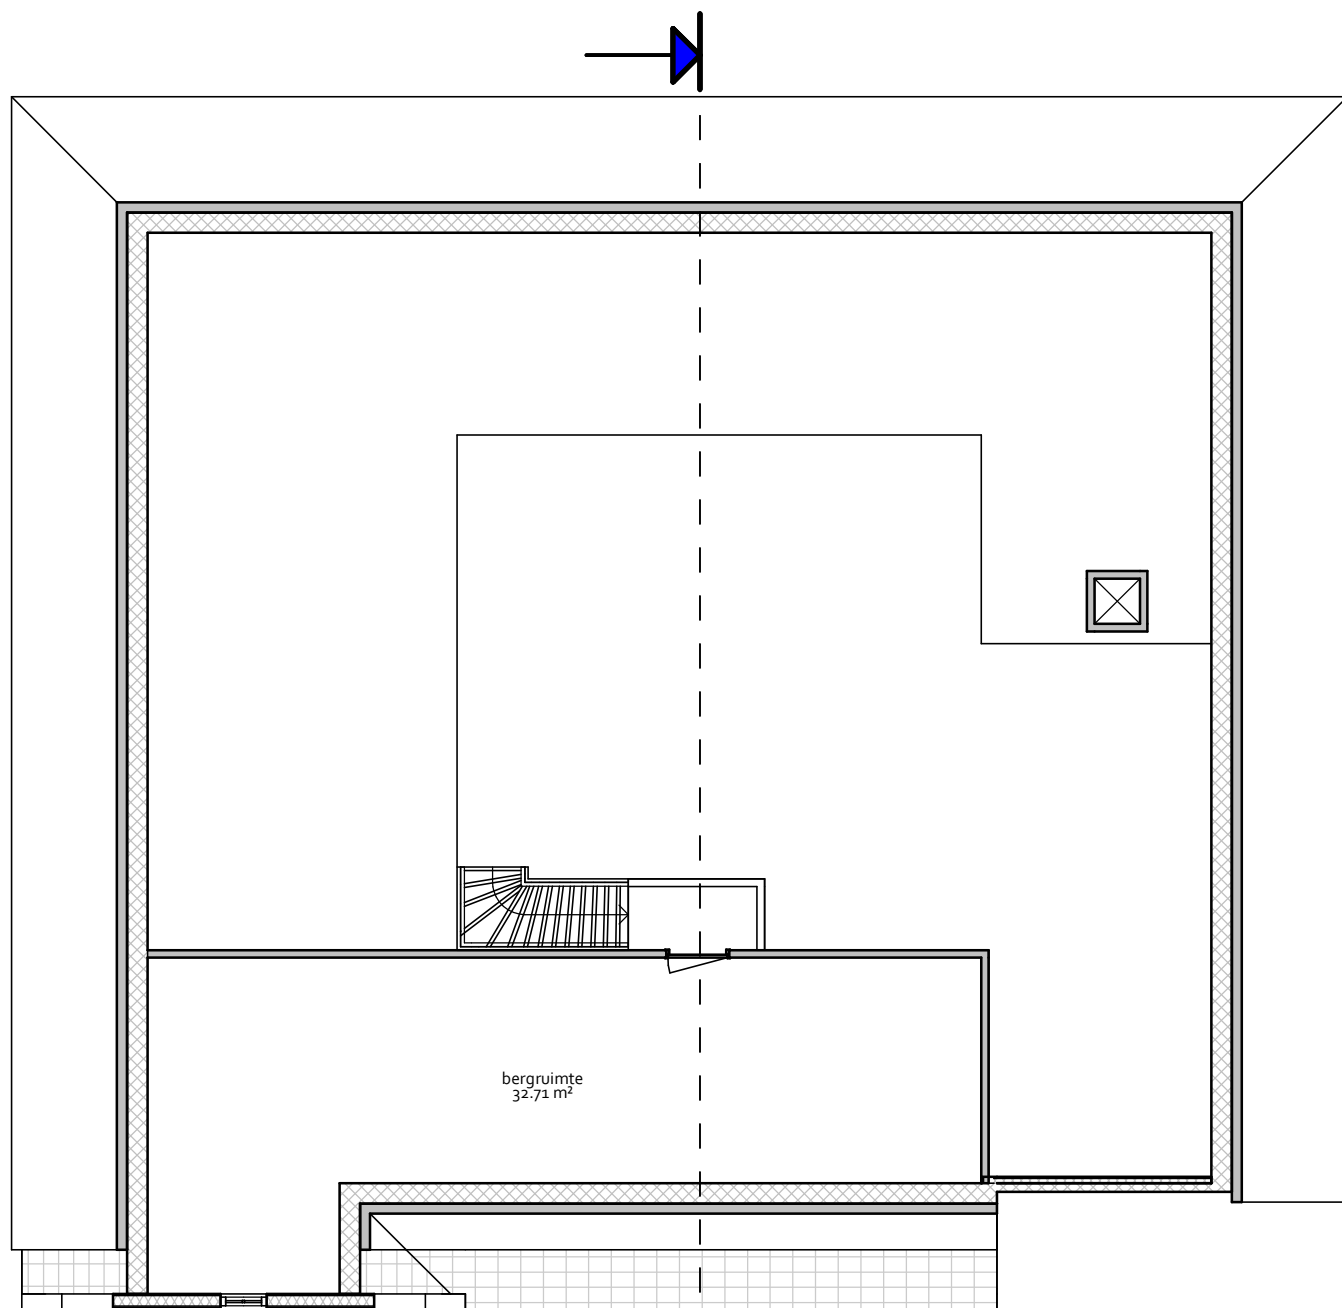

1e verdieping nieuwe situatie

schaal 1 : 100



Terreinindeling nieuwe situatie

schaal 1 : 200

PROJECTADRES: Beets 15, Beets  
OPDRACHTGEVER: Mevr. Schuitemaker  
DATUM: 07-01-2022  
GEWIJZIGD:  
SCHAAL:  
FORMAAT: A1  
PROJECTNUMMER: 22101

**BNS1**

**MAKE  
OVER  
GROEP**  
BOUWADVIES &  
VERGUNNINGEN