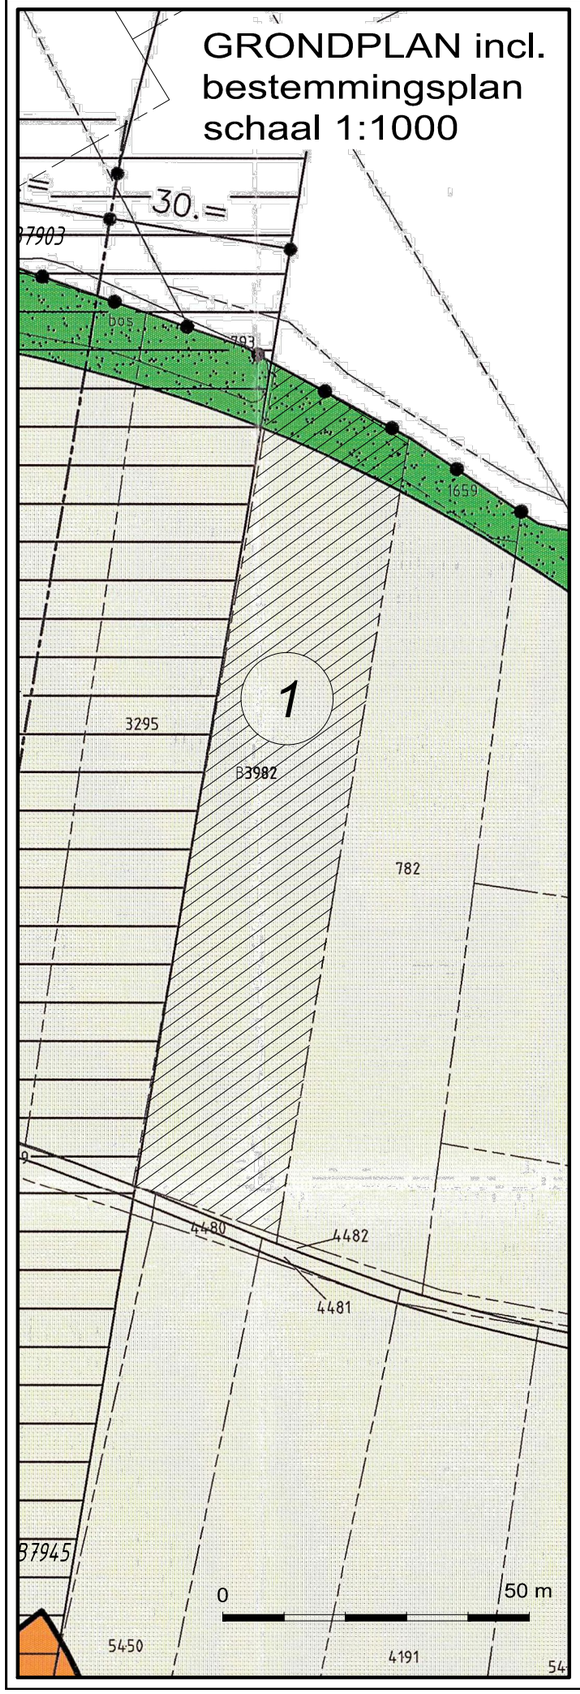

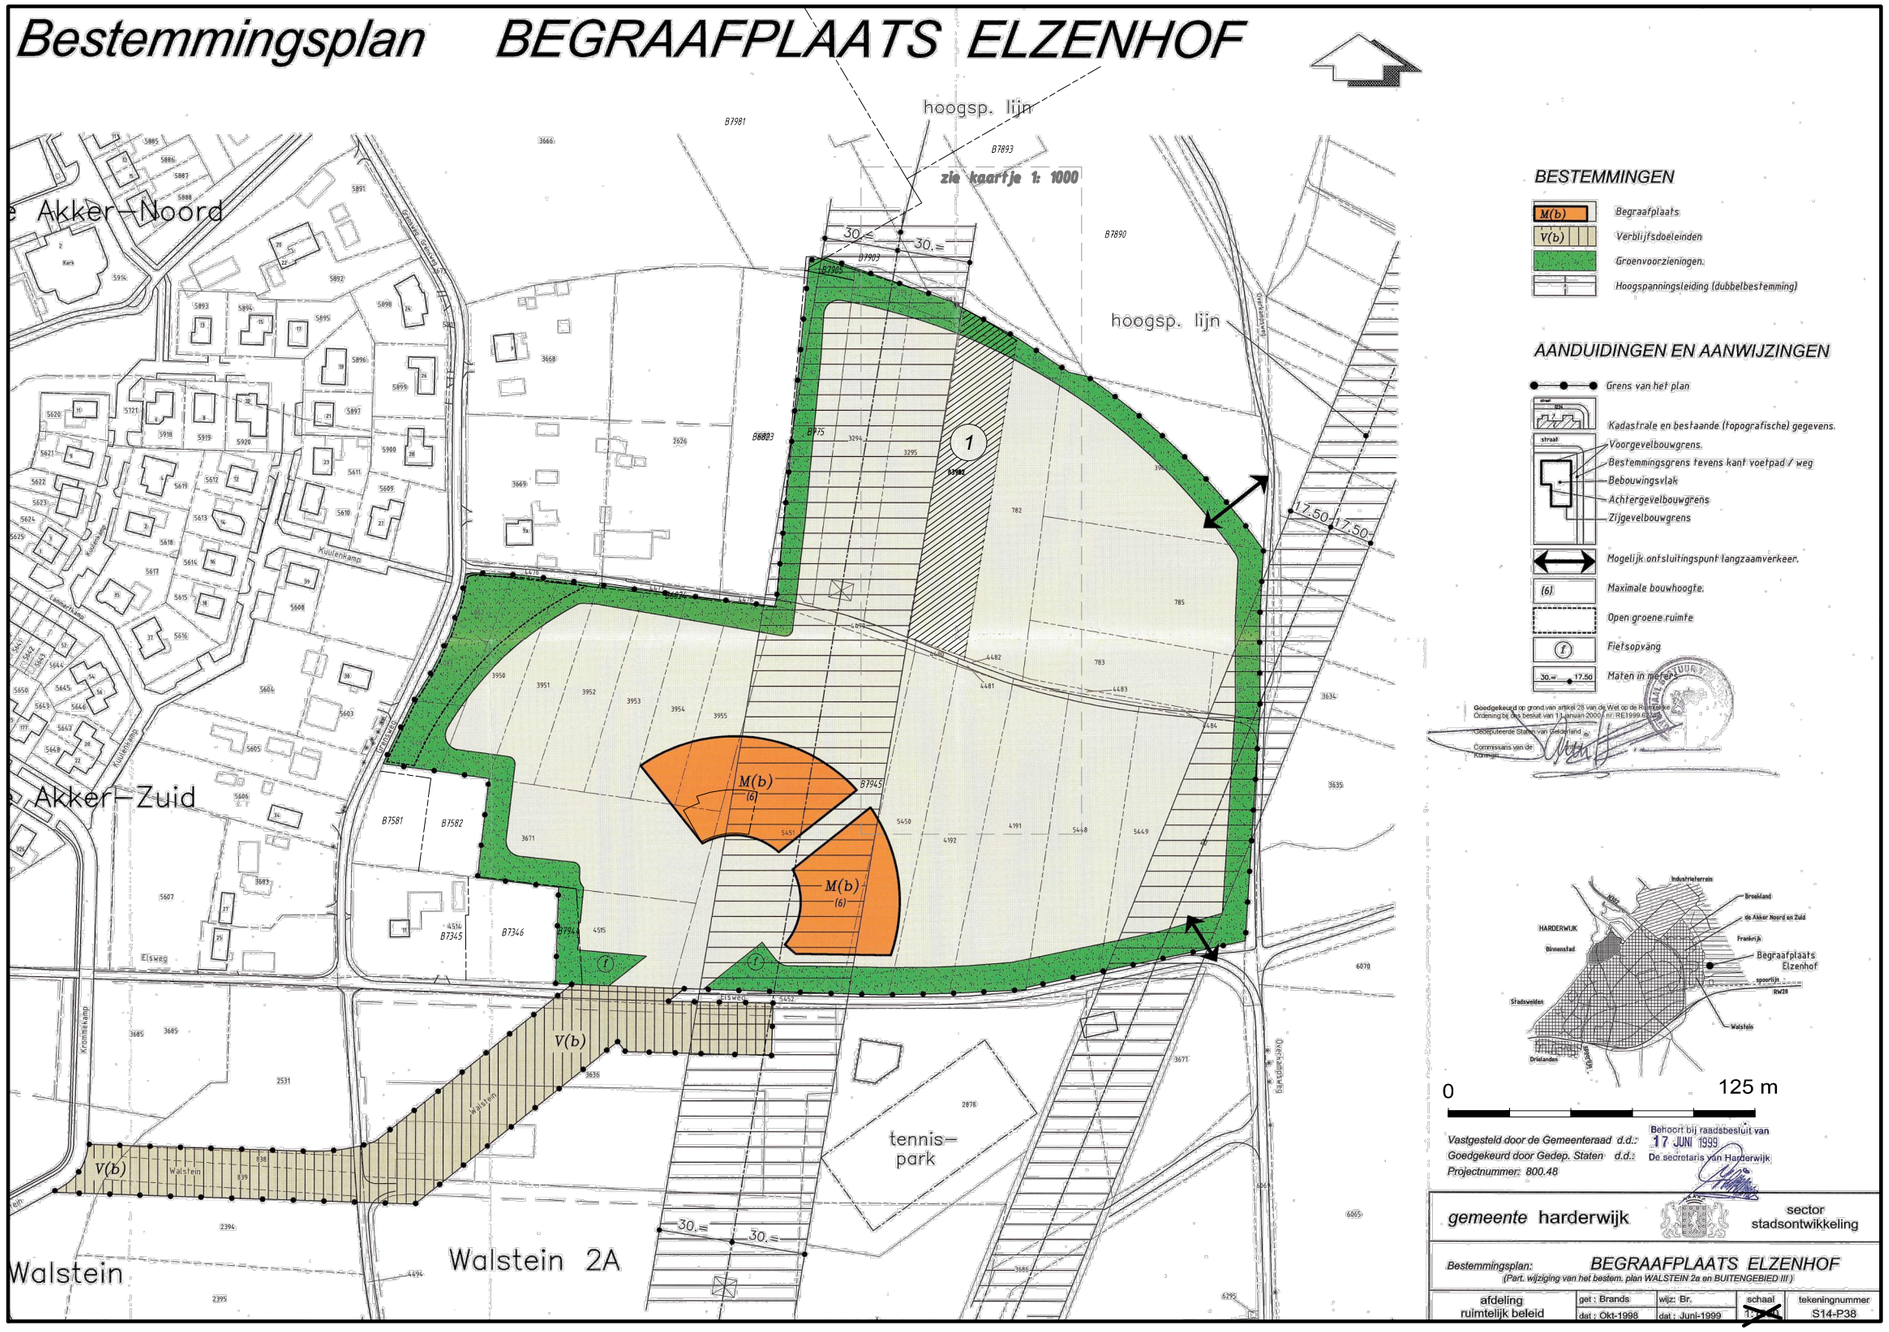

VERKLARING

B3982 Sectie en perceelnummer kadastrale gemeente HARDERWIJK

(1) volgnummer grondplan

perceelgrens (kadaster)

te onteigenen 33a 29ca

gemeente harderwijk

Grondplantekening Onteigening Begraafplaats Elzenhof Uitbreiding
geprojecteerd op Bestemmingsplan Begraafplaats Elzenhof

L:\DIVERSEN-\GRONDZAKEN\ONTEIGENING\Begraafplaats Elzenhof\GRONDPLAN-ONTEIGENING_Uitbreiding.dwg

Afd. V&W	get : HWL	wijz: HWL	formaat	schaal	tekeningnummer
GEO-Informatie	dat : 11-2-2021	dat : 17-3-2022	A3	1:2500 (overzicht) 1:1000 (inzet)	ZIE BOVEN