


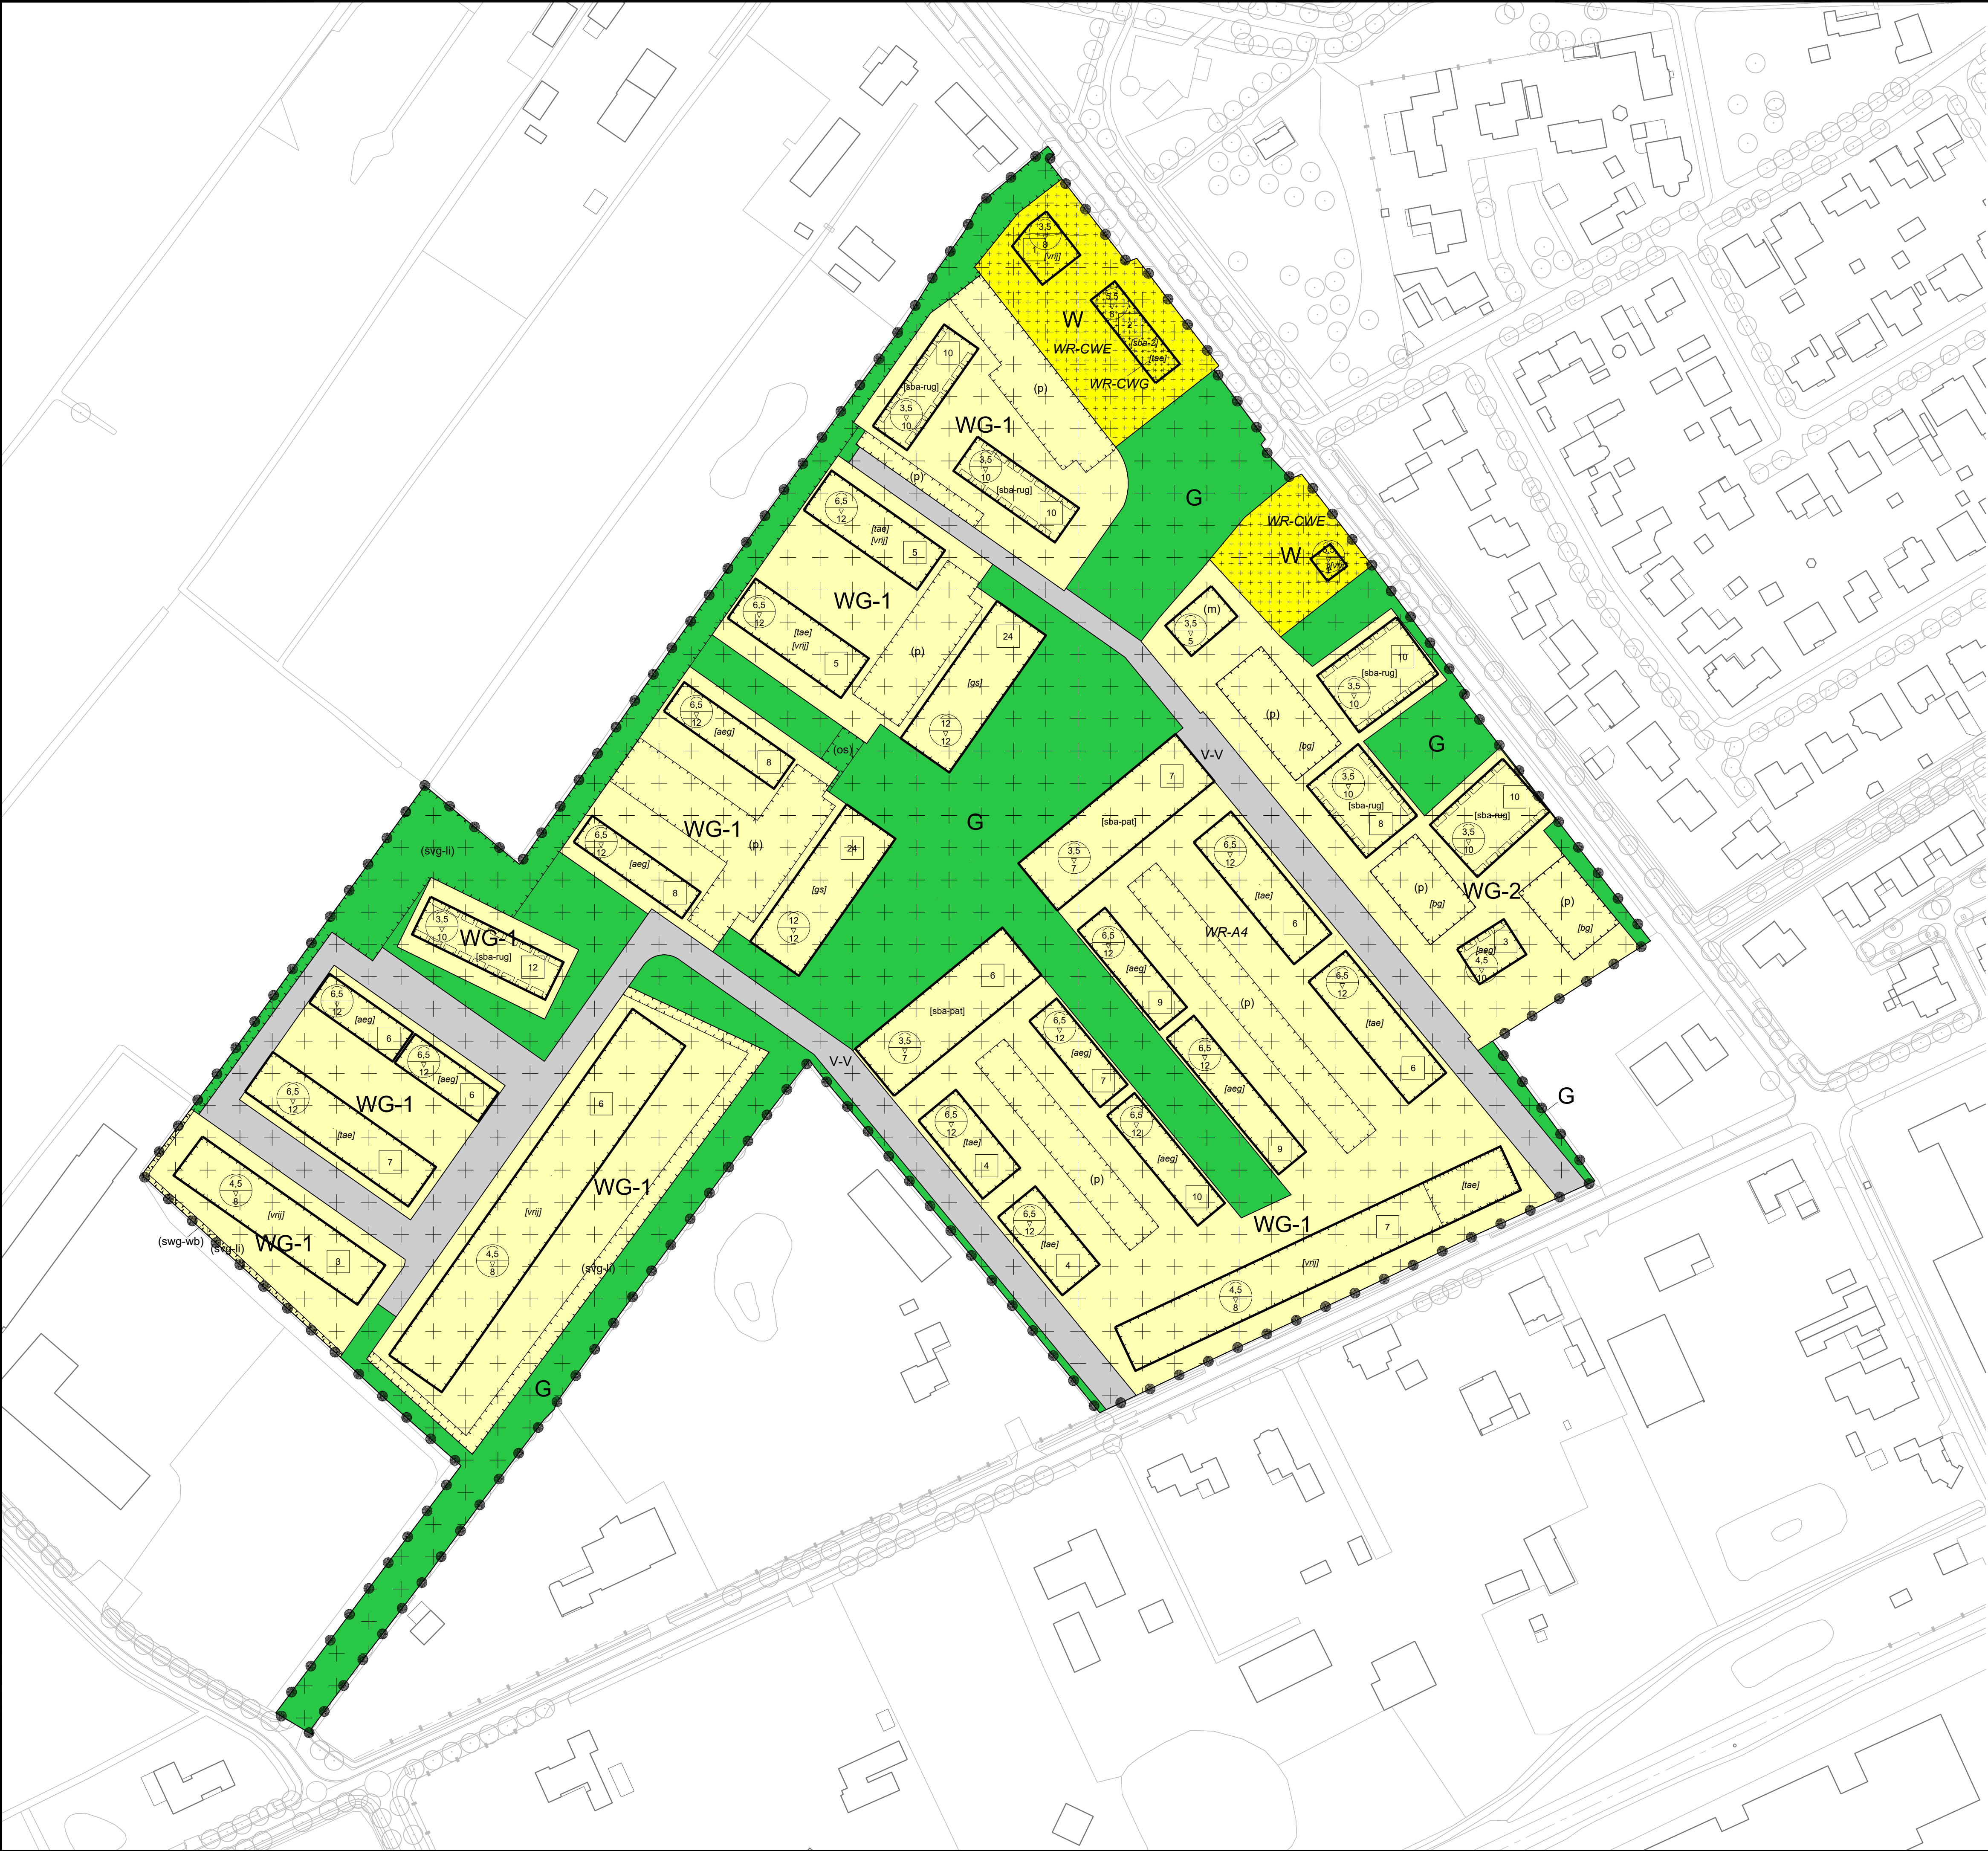

LEGENDA

Plangebied

Woonlocatie Grote Braak, Schijndel

Enkelbestemmingen

G

Groen

V-V

Verkeer - Verblijfsgebied

W

Wonen

WG-1

Woongebied - 1

WG-2

Woongebied - 2

Dubbelbestemmingen

WR-A4

Waarde - Archeologie 4

WR-CWE

Waarde - Cultuurhistorisch waardevolle ensembles

WR-CWG

Waarde - Cultuurhistorisch waardevolle gebouwen

Functieaanduidingen

(svg-ii)

specifieke vorm van groen - landschappelijke inpassing

(m)

maatschappelijk

(os)

ontsluiting

(p)

parkeerterrein

(swg-wb)

specifieke vorm van woongebied - waterberging

Bouwvlakken

bouwvlak

Bouwaanduidingen

[aeg]

aaneengebouwd

[bg]

bijgebouwen

[gs]

gestapeld

[sba-pat]

specifieke bouwaanduiding - patio

[sba-rug]

specifieke bouwaanduiding - rugaanrug

[sba-2]

specifieke bouwaanduiding - 2

[tae]

twee-aaneen

[vrij]

vrijstaand

Maatvoeringen

E

maximum aantal wooneenheden

A
B

maximum goothoogte (m)
maximum bouwhoogte (m)

Figuren

gevellijn



7	04-04-2024	vastgesteld		KW	HVG	SR	
6	24-04-2023	ontwerp		RVHE	HVG	SR	
5	27-02-2023	ontwerp		KW	HVG	SR	
4	10-10-2022	1e concept ontwerp		KW	HVG	SR	
3	27-07-2022	4e concept verbeelding		JLE	SR	SR	
2	21-07-2022	3e concept verbeelding		KW	HVG	SR	
1	09-05-2022	2e concept verbeelding		KW	HVG	SR	
0	17-01-2022	1e concept verbeelding		KW	HVG	SR	
Versie Datum Omschrijving			Opsteller	Par.	Verificatie	Par.	Validatie

Woonlocatie Grote Braeck, Schijndel

Onderdeel

Verbeelding

NL.IMRO.1948.SCH002BP0012022M-VG01

Opdrachtgever

Ruimte voor Ruimte II CV

Fase

Vastgesteld

Projectnummer

RVR001-0001

Formaat

A1

Tekeningnummer

2022-0067

Schaal

1: 1000

Behorende bij doc. nr.

Schoolstraat 8, 6046 BN Herten
Postbus 14, 6040 AA Roermond

's-Hertogenbosch
Hambakeweg 5-J, 5231 DD 's-Hertogenbosch
Postbus 2009, 5200 CH 's-Hertogenbosch

088 - 3366333
info@kragten.nl
www.kragten.nl

kragten

0 20 40 60 80 100

m