

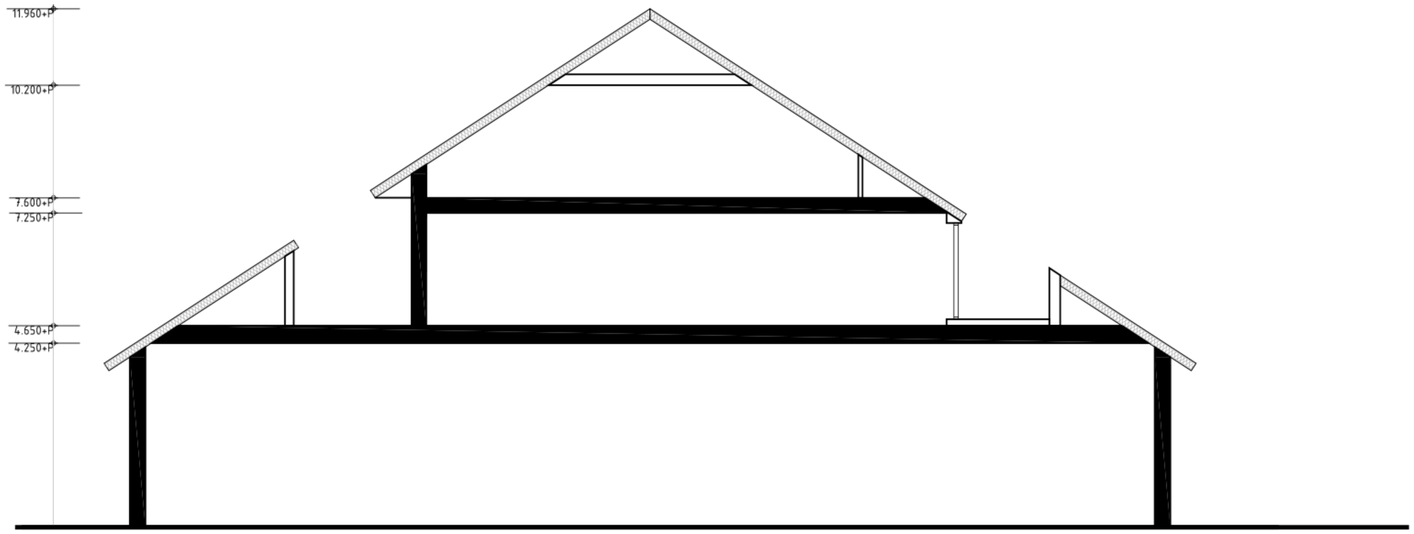



DOORSNEDE SUPERMARKT MET APPARTEMENTEN

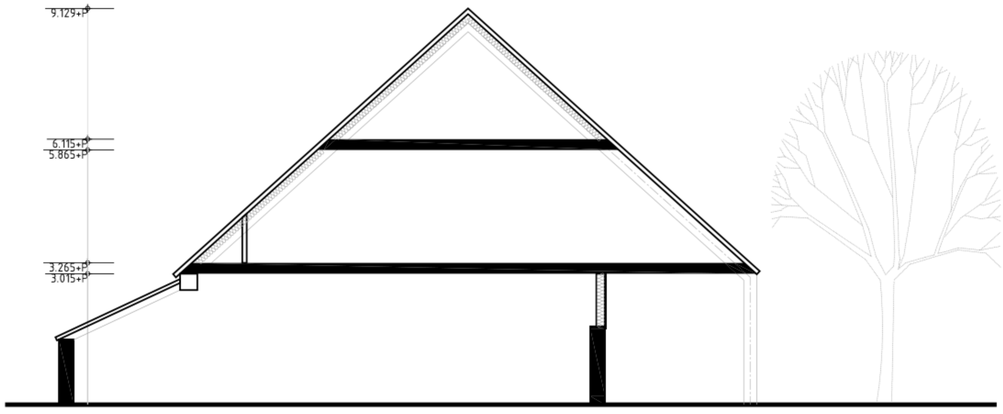


DOORSNEDE WINKELS MET APPARTEMENTEN

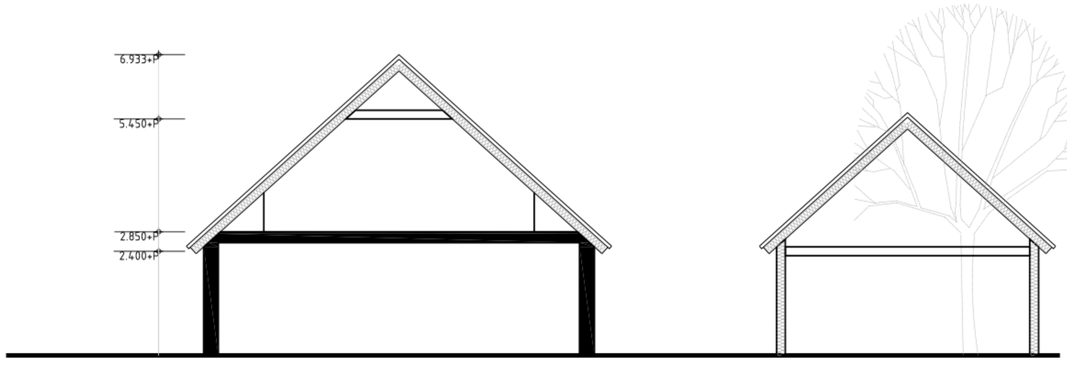


DOORSNEDE WONING EN BERGING

NIET OPENBAAR

| | | | |
|---|---|---|---|
| opdrachtgever | [redacted] | schaal | 1:100 |
| | | datum | 24 04 18 / 28 06 19 |
| | | gewijzigd | 25 10 19 / 01 11 19 |
| betreft | Nieuwbouw winkels en appartementen | gewijzigd | 19 11 19 / 17 12 19 |
| fase | Initiatief | gewijzigd | 29 01 20 / 20 10 20 |
| onderdeel | Doorsnedes | gewijzigd | 23 07 21 |
| aannemer | | formaat A2 | get MB |
| tekeningnummer | 2663 | | |
| bladnummer | 05 | | |

KLAAS BOER bouwadvies
Oude Rijksweg 222
7951 DP Staphorst
T: 0522 - 460609
E: post@bta-kb.nl
W: www.bta-kb.nl