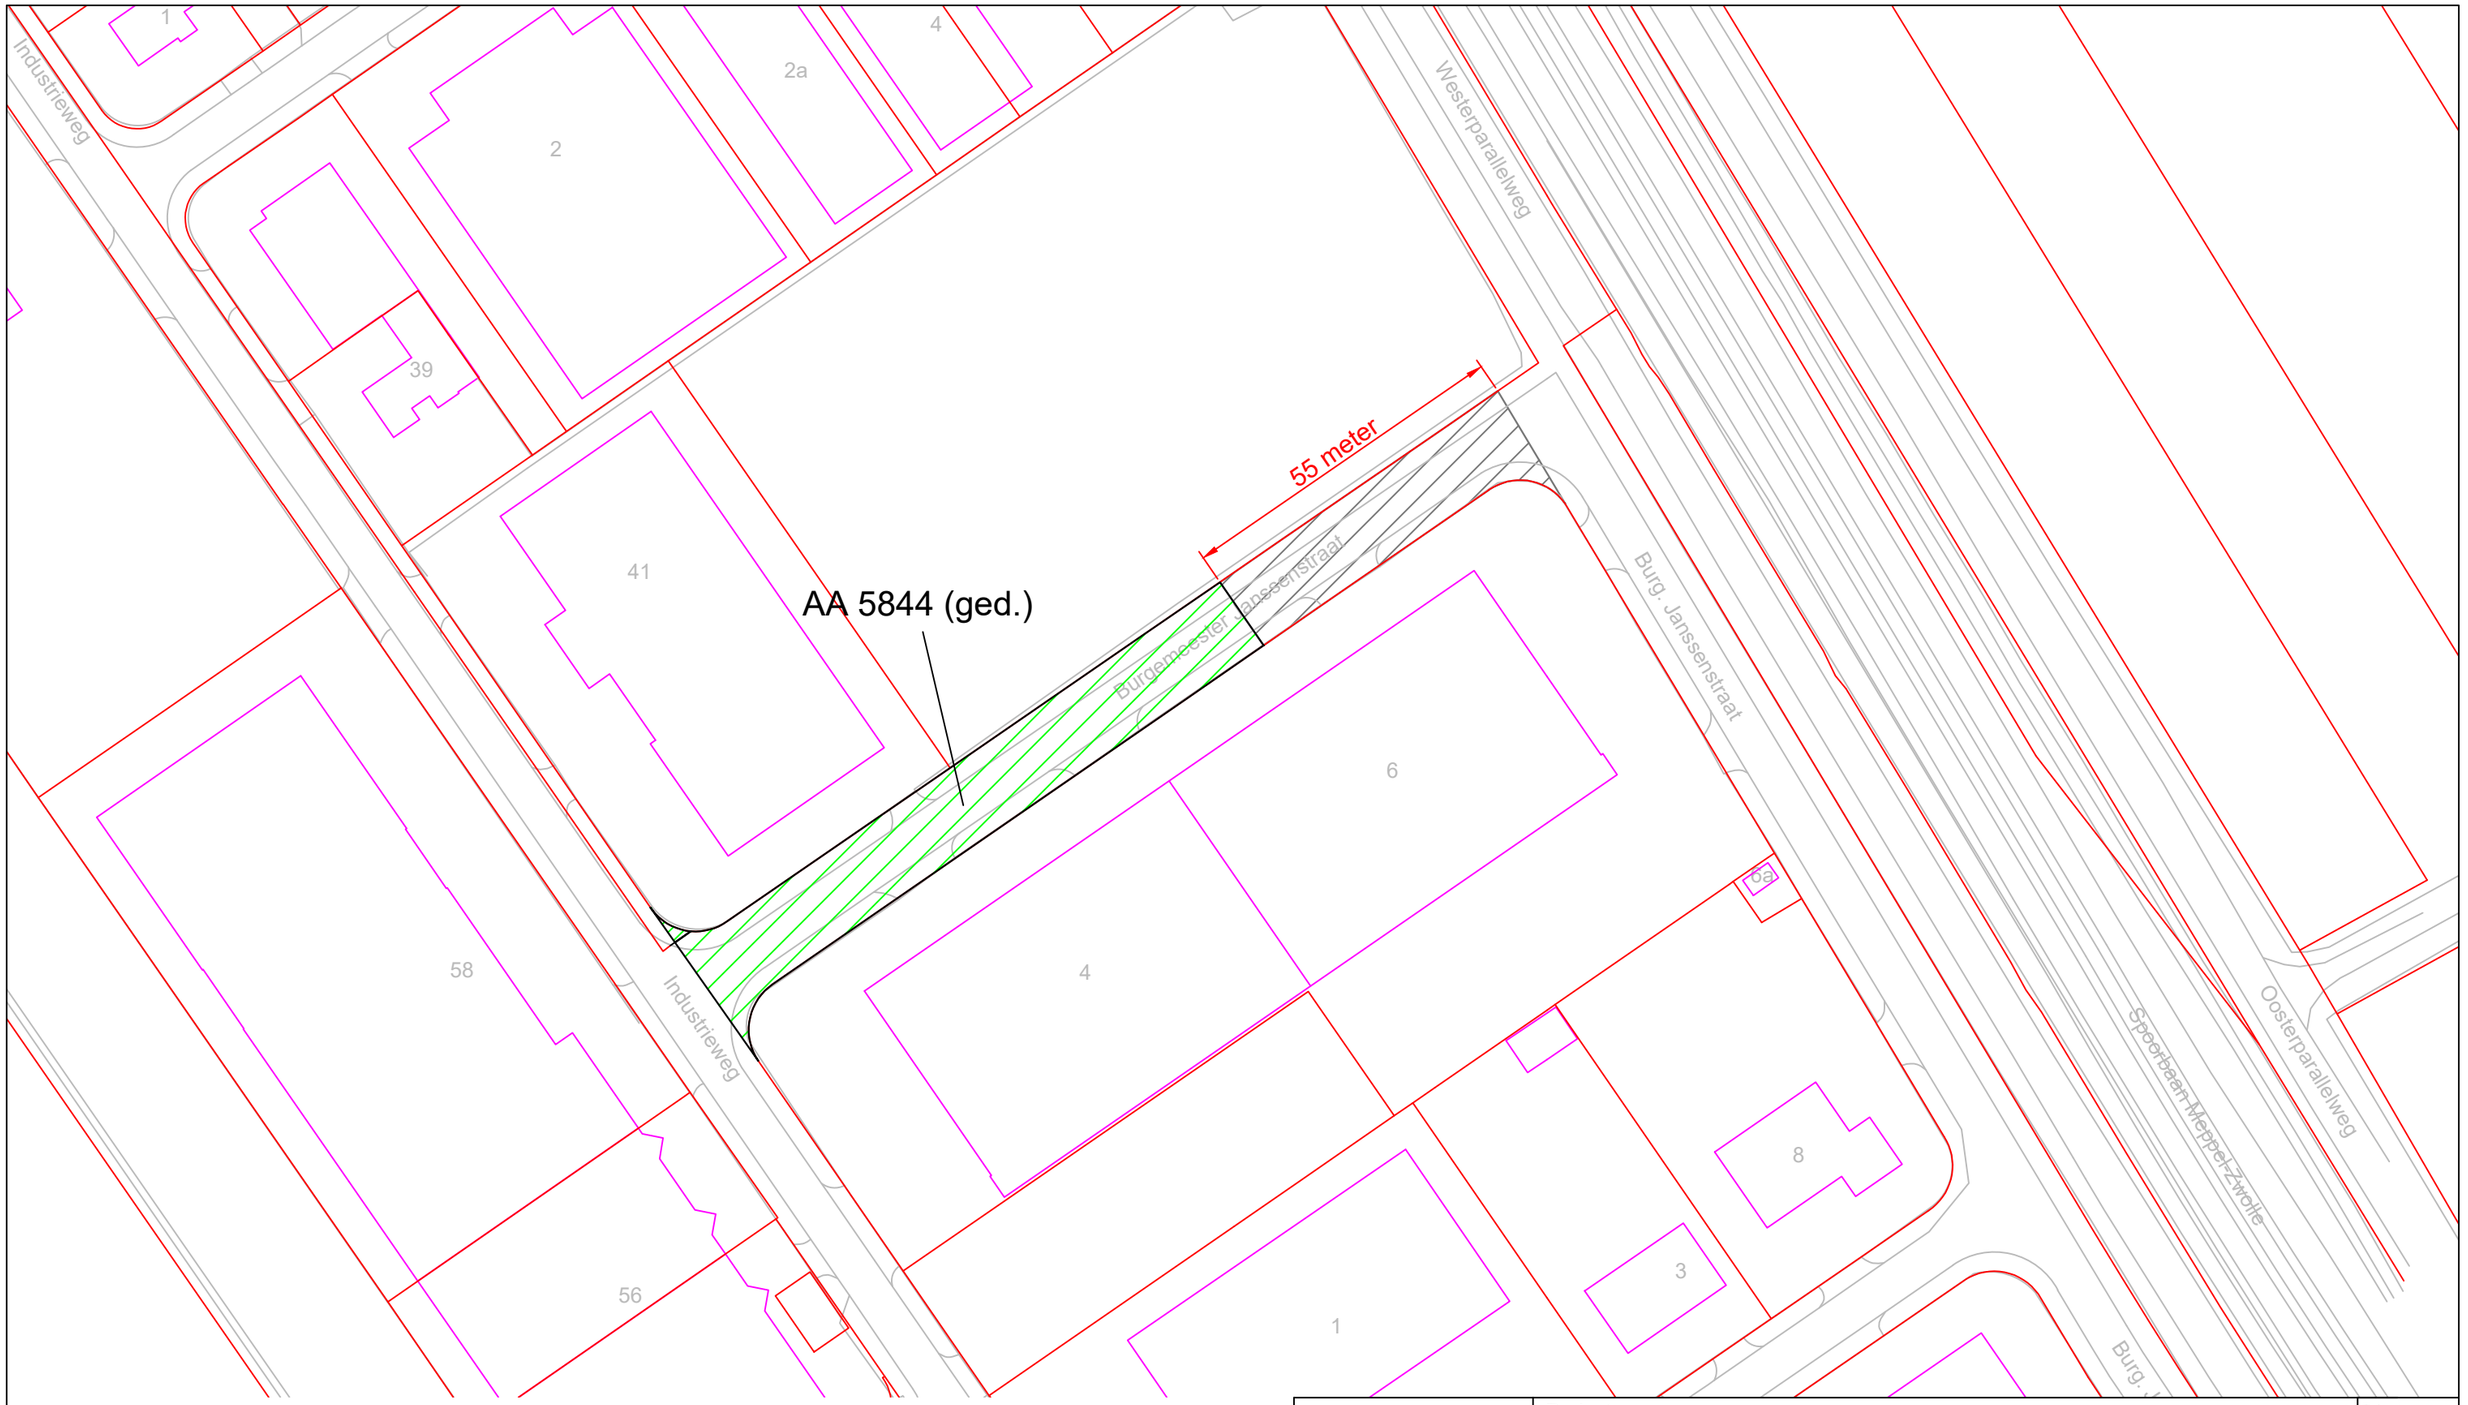


Aan de openbaarheid te onttrekken gedeelte van de Burgemeester Janssenstraat

GEMEENTE STAPHORST

Postbus 2, 7950 AA Staphorst
Binnenweg 26, 7951 DE Staphorst
Telefoon: 0522-467400
Fax: 0522-467500
E-mail: gemeente@staphorst.nl

Project:
Grondzaken

Tekeningnr.:
n.v.t.

Onderdeel:
Situatietekening - Bijlage bij raadsbesluit d.d. 11 juli 2017

Bladnummer:
1.2

Schaal:
1:1000

Getekend:	Datum:	Wijziging:	Wijziging:	Wijziging:	Bestandsnaam:
ADI	18-07-2017				Grondverkoop Burg Janssenstraat.dwg

I:\40_Ruimtelijke Ordening (REO)\Grondzaken\Grondverkoop\2014