
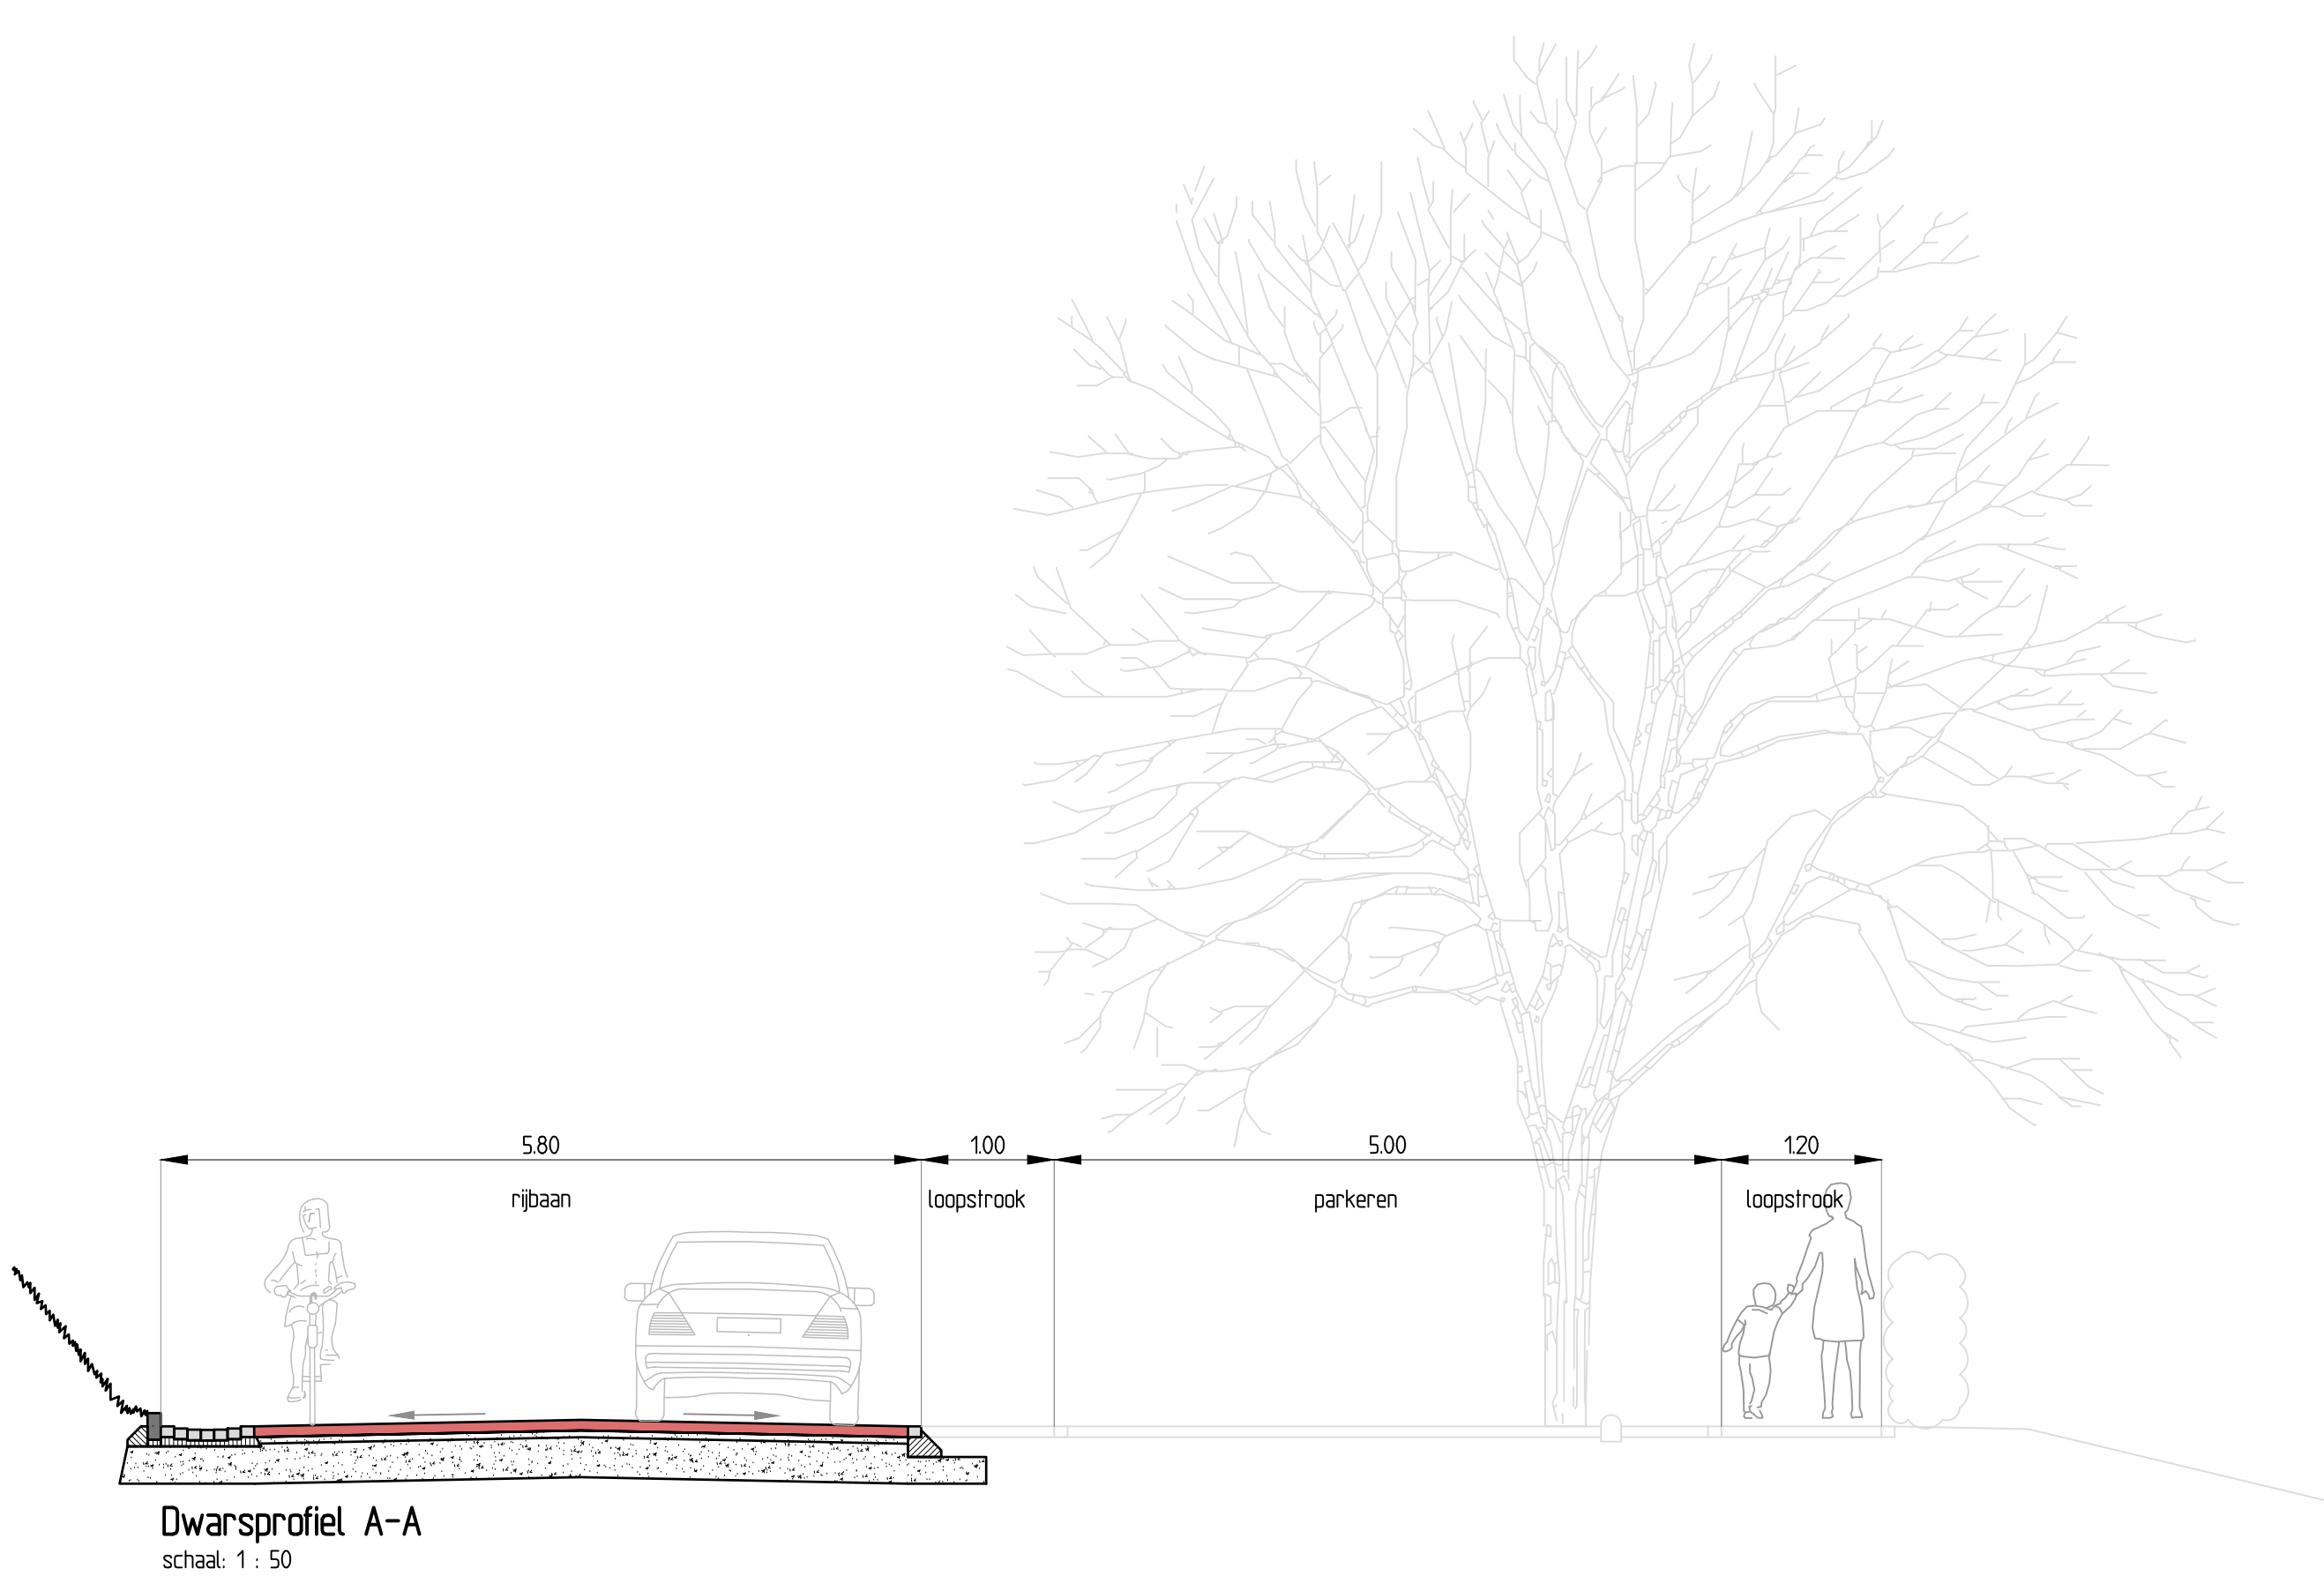


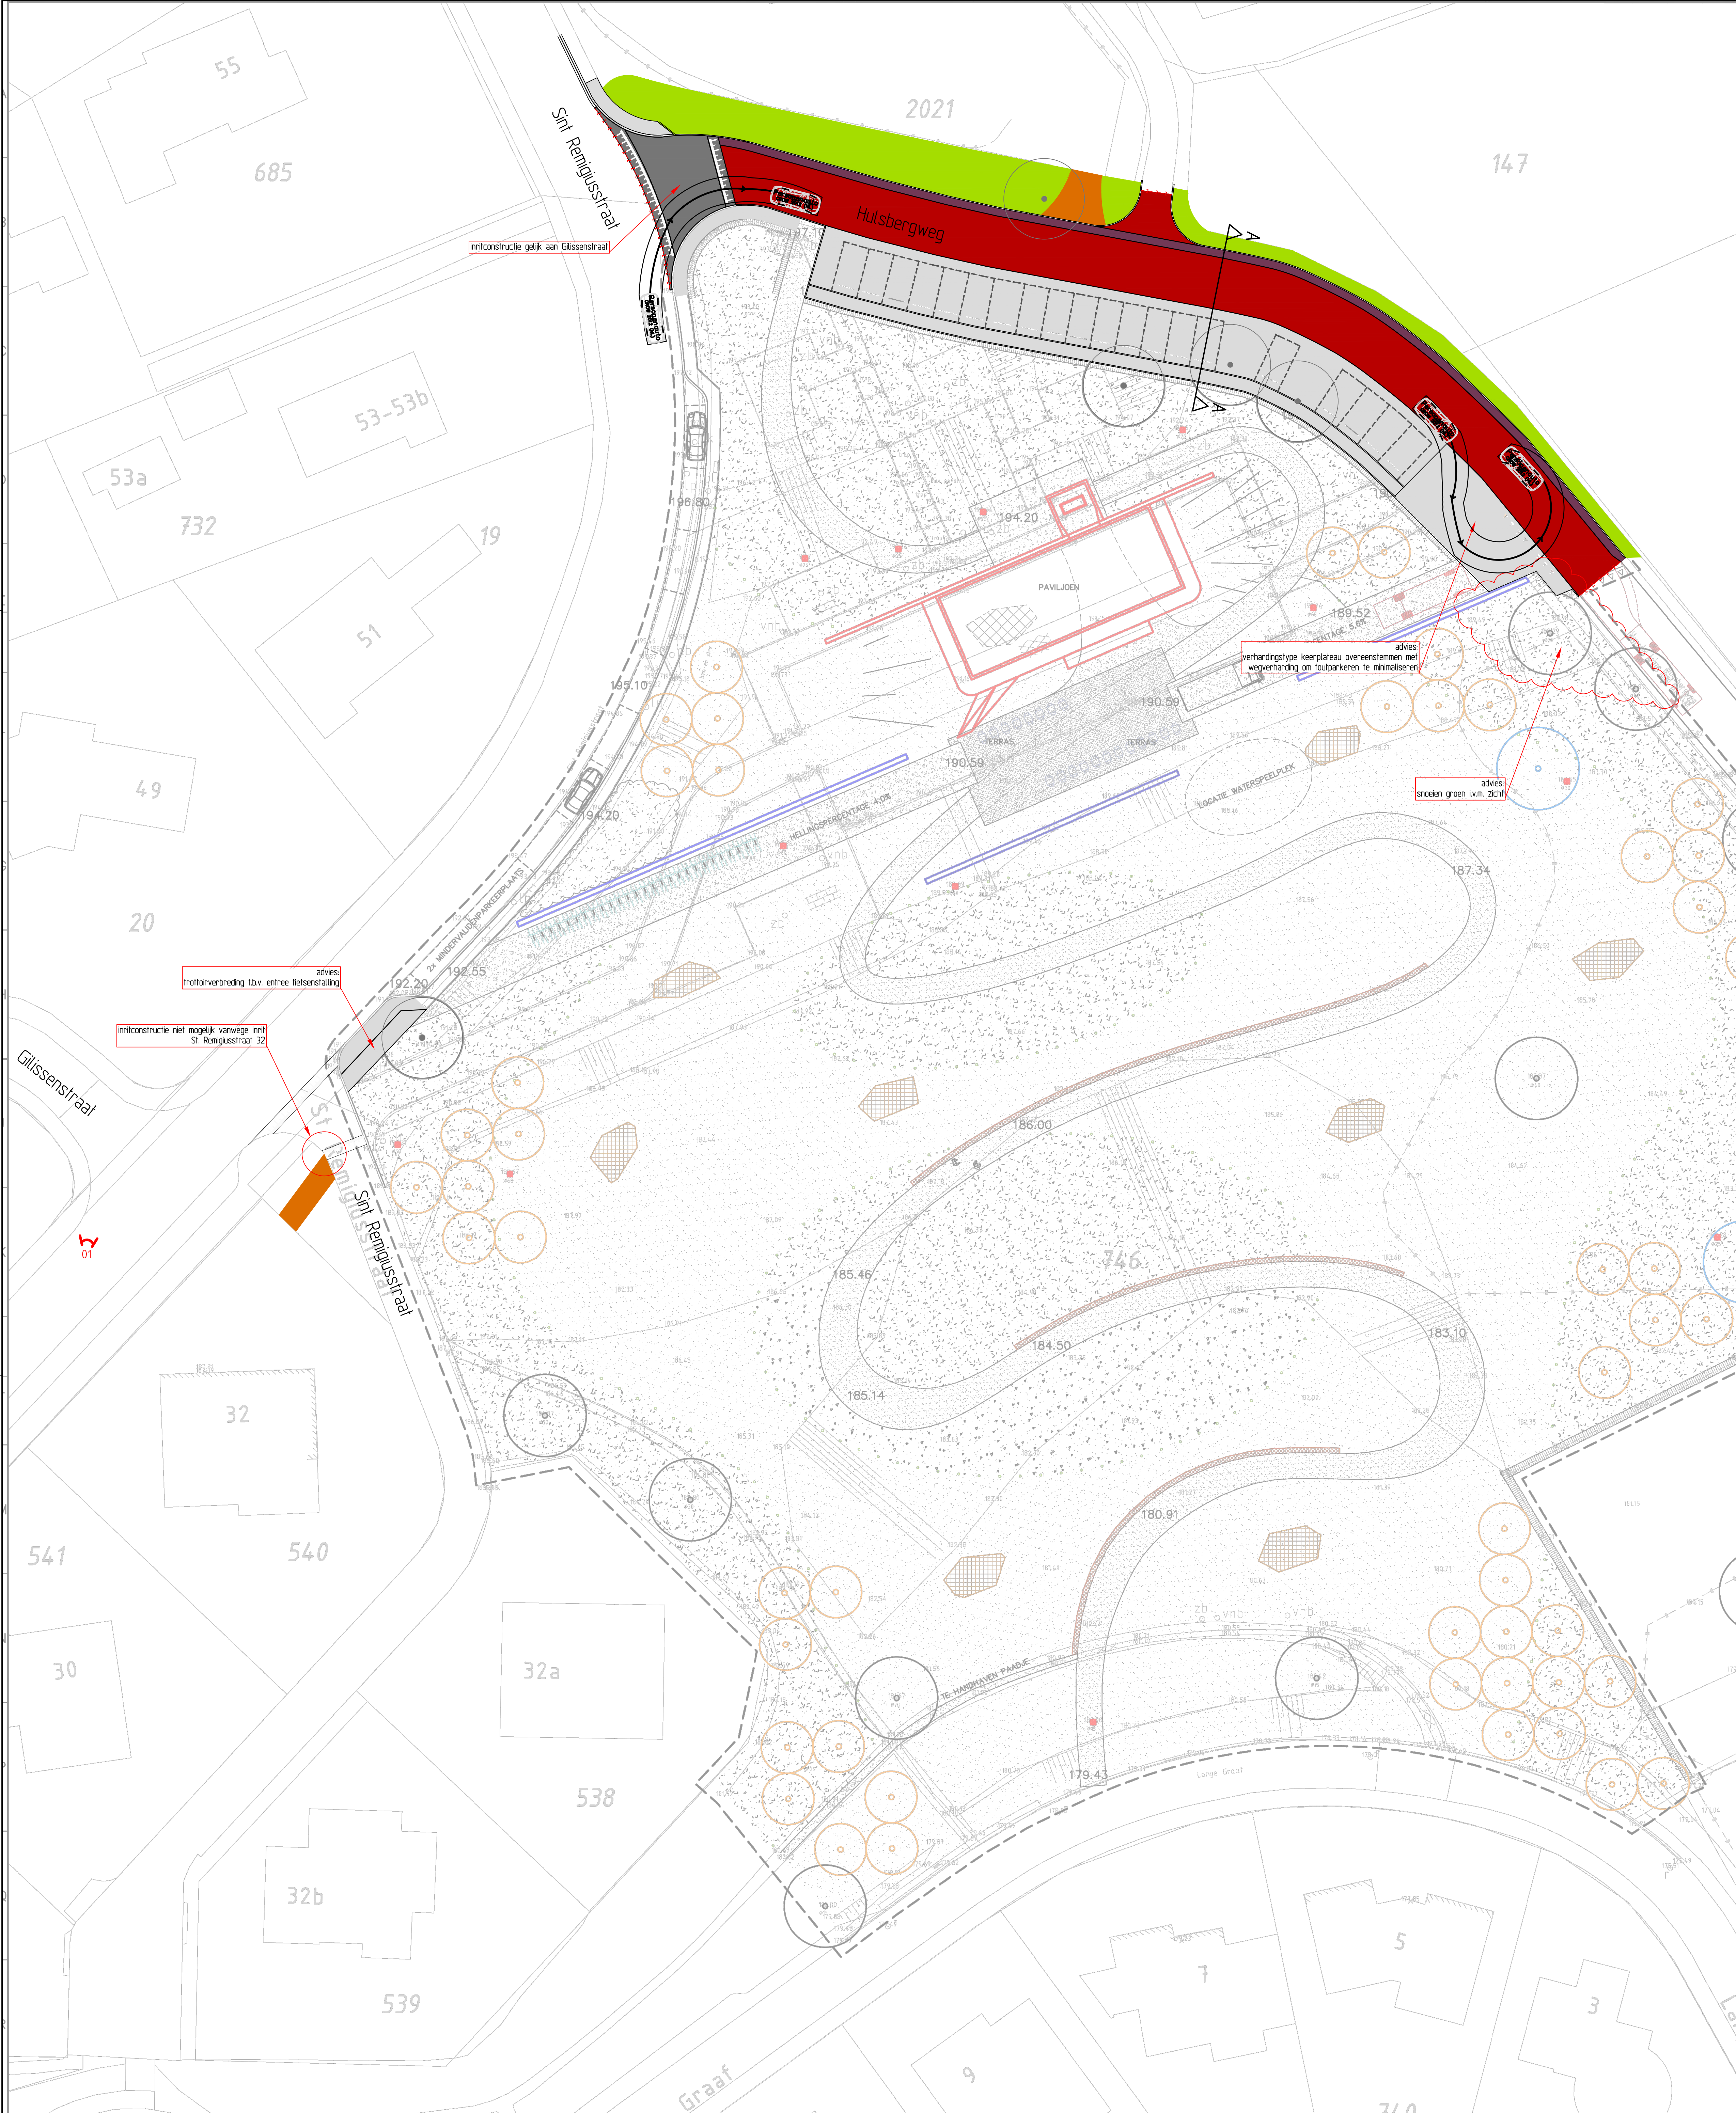


Bestaande inrichting Glissenstraat  
Foto 01

Basis: ontwerp Bureau Verbeek d.d. 22-2-2021

Legenda

- Inrichting - betonstraten grijs-antraciet
- Inrichting - betonstraten wit
- Rijbaan - straatbakstenen
- 7 streks mdgoot - straatbakstenen
- Innt
- Trottoir - betegels
- Gras
- Bestaande boom
- Fotostraat

**RAinfra**  
advies & ingenieursbureau  
RA infra BV  
Geerweg 7  
6735 KB Sittard  
Telefoon: 046-4000 400  
www.rainfra.nl
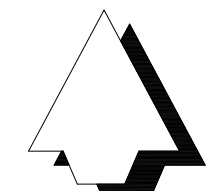
|                                   |                 |                                |                   |                                                                                       |  |
|-----------------------------------|-----------------|--------------------------------|-------------------|---------------------------------------------------------------------------------------|--|
| Opdrachtgever: Gemeente Sijpeveld |                 | Project: Herinrichting De Huls |                   | Tekenings: 212781 SOT-01-0                                                            |  |
| Gefekend: Iwe                     | d.d. 10-05-2021 | Schaal: 1:250                  | Projectnr: 212781 |  |  |
| Revisie: 0                        | d.d. 10-05-2021 | Formaat: A0                    | Blad: 1 van 1     |                                                                                       |  |
| Status: definitief                | Gec. wls        | Gez. wls                       | Op: 11/07/2021    |                                                                                       |  |