









FOTO'S HUIDIG SITUATIE

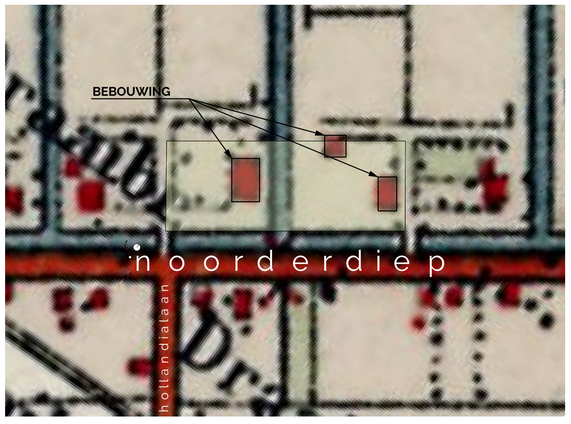

HISTORISCHE KAART 1940
Schaal: 1:2000

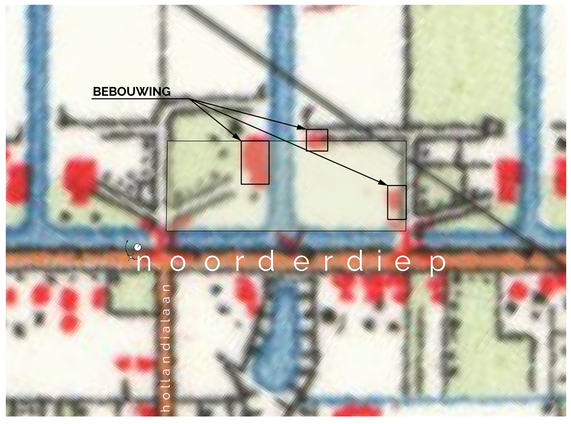

HISTORISCHE KAART 1960
Schaal: 1:2000

BEBOUWINGSTYPOLOGIE







TYPOLOGIE VEENKOLONIALE BOERDERIJ
(grote schaal; noorderdiep oneven huisnummers)




TYPOLOGIE VEENKOLONIALE WONING
(kleine schaal)



HUIDIGE SITUATIE
Schaal: 1:1000

QUALIS ruimte & ontwikkeling

LYVR ARCHITECTEN

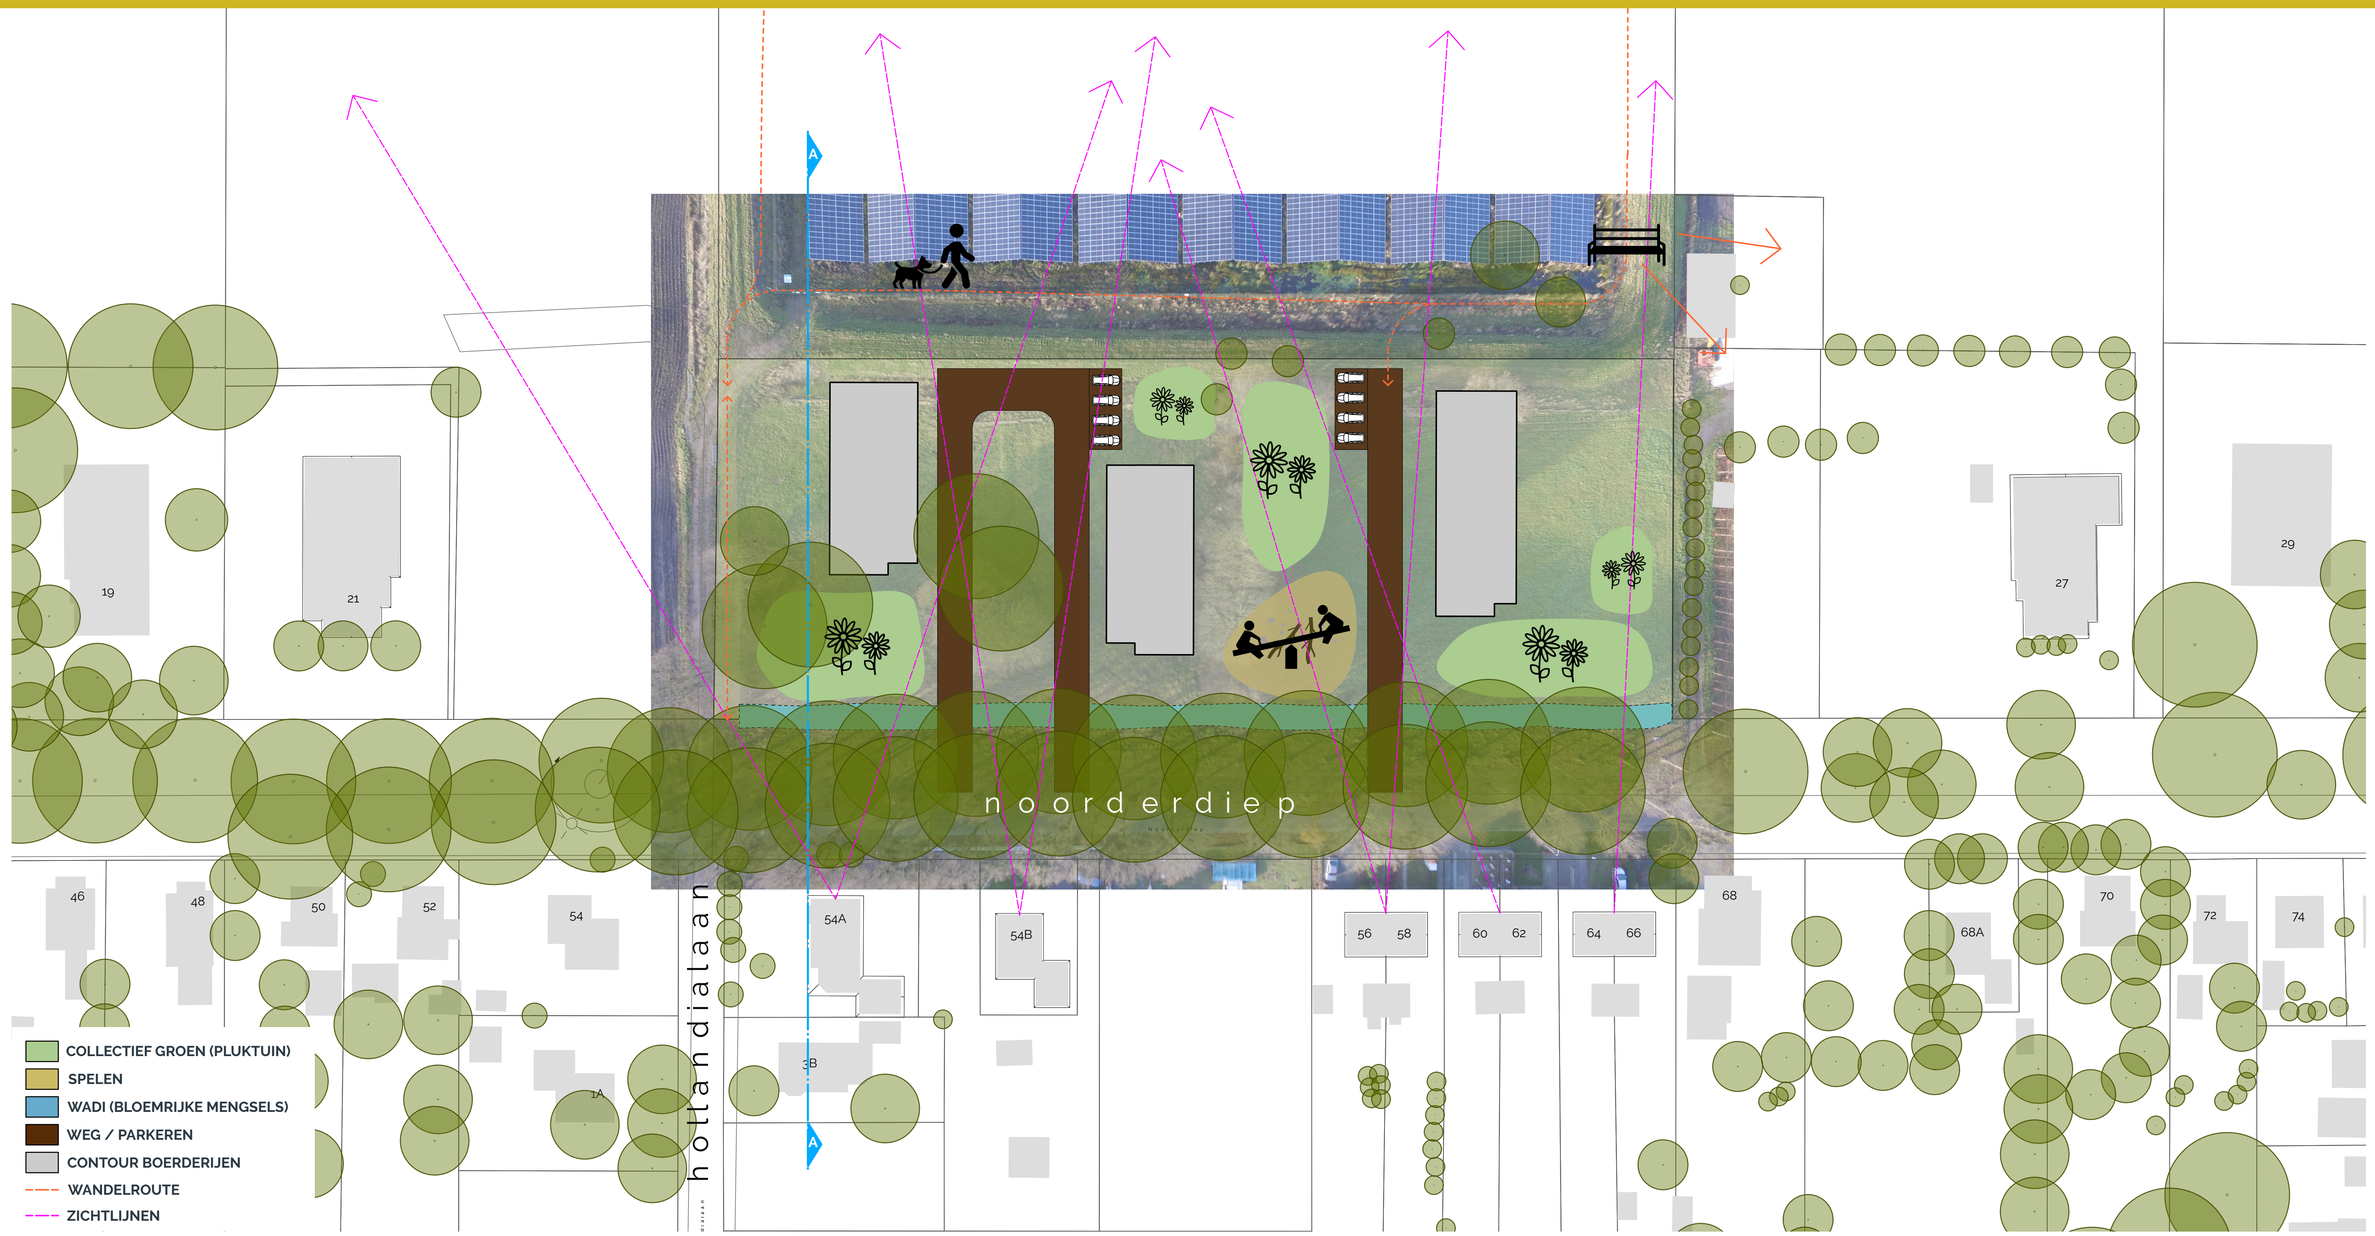

NIEUWE SITUATIE OVERZICHT

Schaal: 1:500



NIEUWE SITUATIE PROFIEL A-A


Schaal: 1:200

QUALIS ruimte & ontwikkeling


LYVR ARCHITECTEN



BOERDERIJ A & B (B=gespiegeld)
begane grond

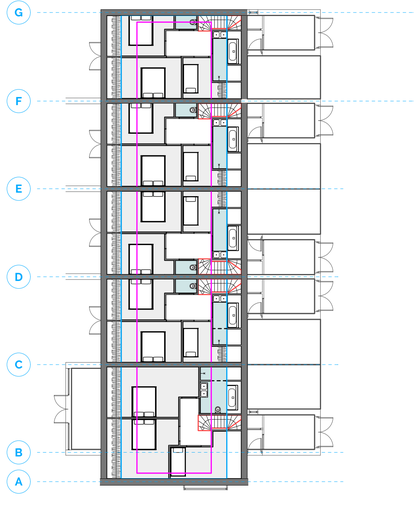


BOERDERIJ A & B (B=gespiegeld)
eerste verdieping

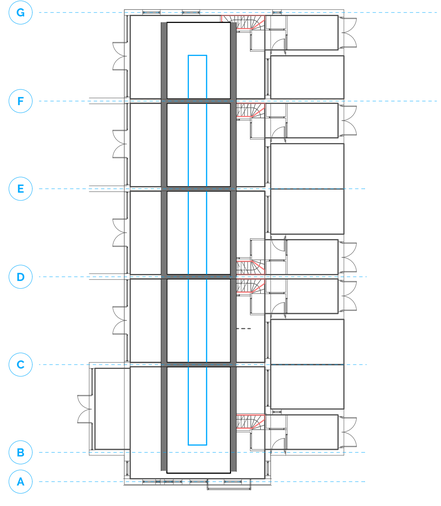


BOERDERIJ A & B (B=gespiegeld)
zolder




BOERDERIJ A & B (B=gespiegeld)
gevelaanzicht

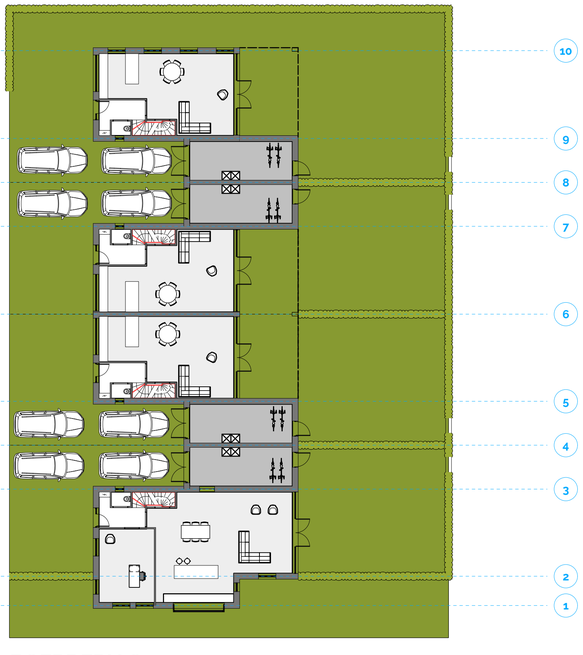


BOERDERIJ C
begane grond
Schaal: 1:200

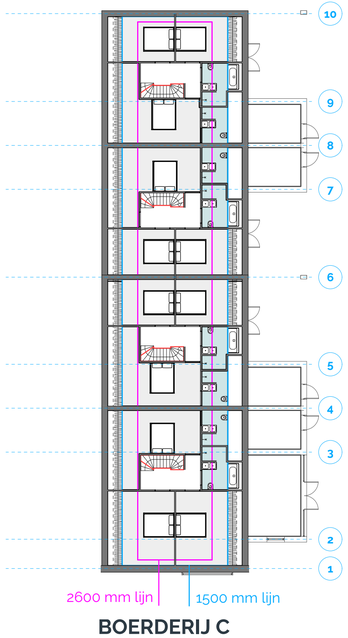


BOERDERIJ C
eerste verdieping

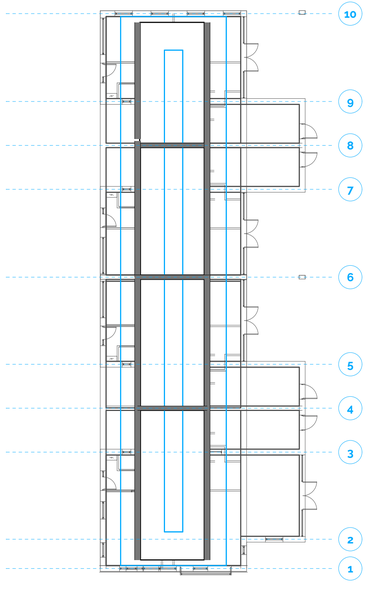

BOERDERIJ C
zolder

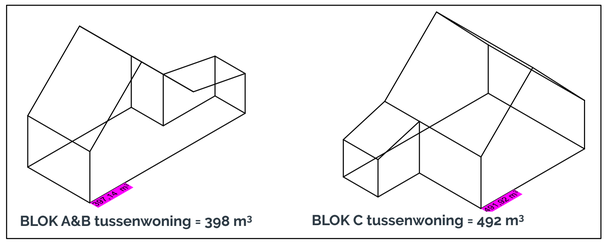

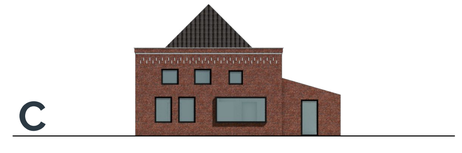

BOERDERIJ C
gevelaanzicht

QUALIS ruimte & ontwikkeling

LYVR ARCHITECTEN



NIEUWE SITUATIE IMPRESSIE VOGELVLUCHT



NIEUWE SITUATIE IMPRESSIE VANAF NOORDERDIEP



NIEUWE SITUATIE IMPRESSIE VANAF NOORDERDIEP



NIEUWE SITUATIE GEVELAANZICHT
Schaal: 1:200

QUALIS ruimte & ontwikkeling

LYVR ARCHITECTEN