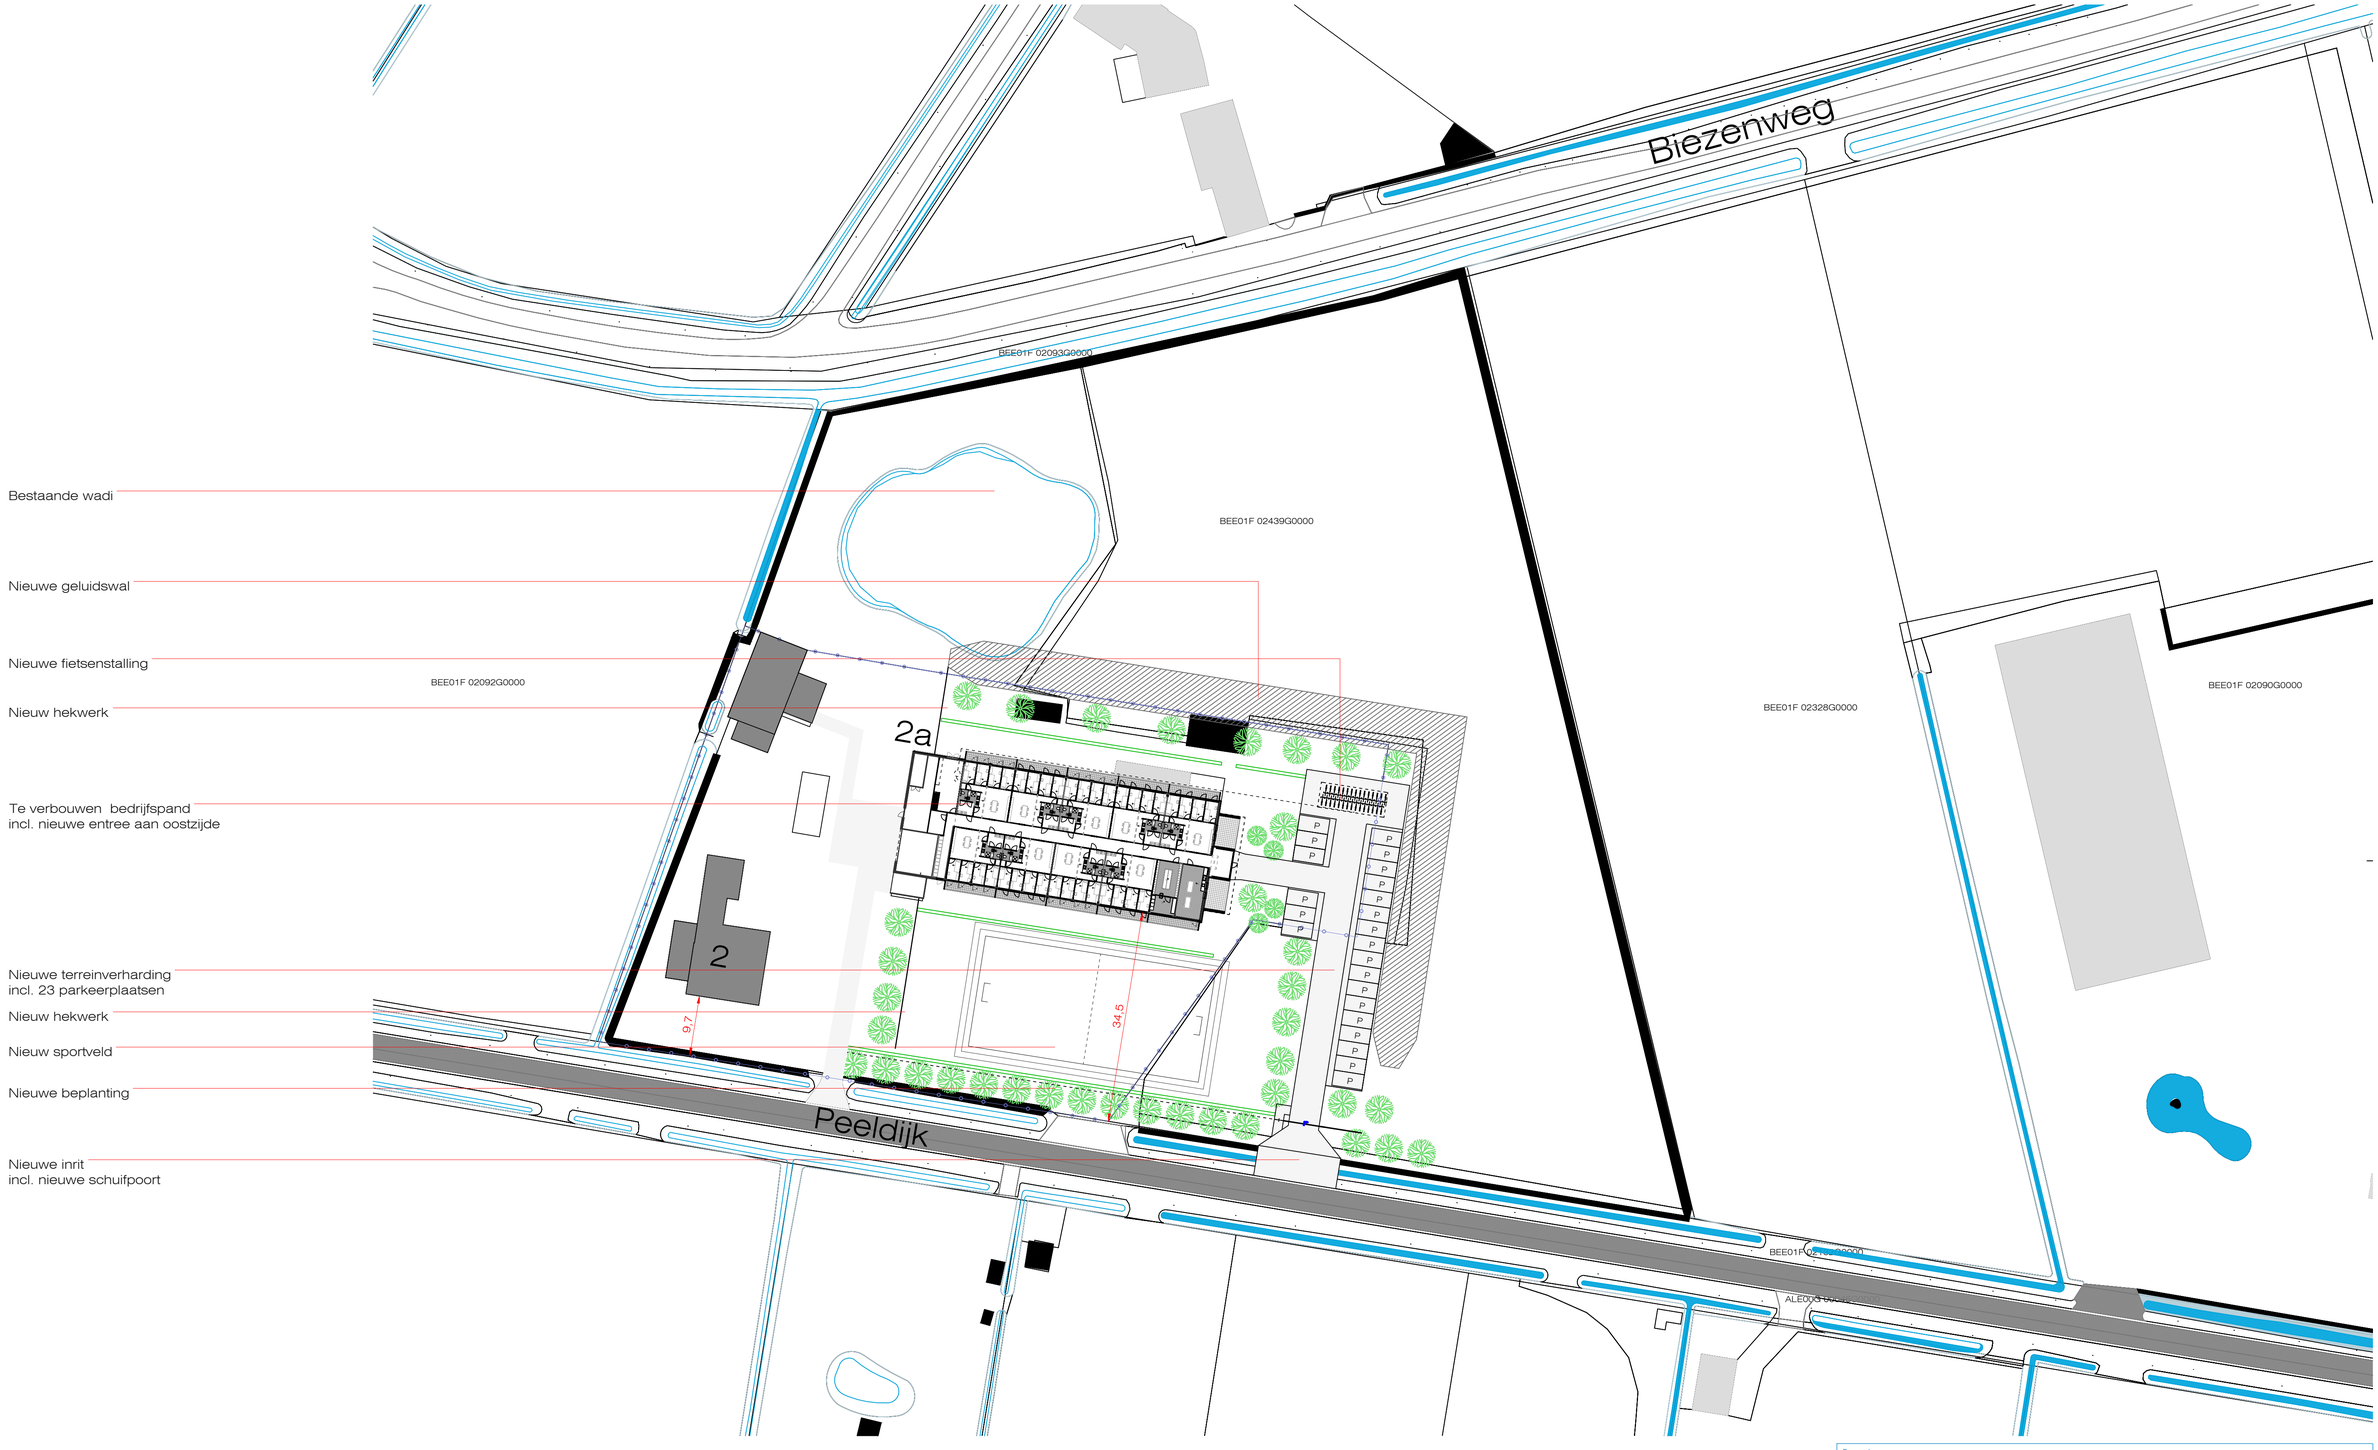


Perceel:

Kadastraal bekend gemeente:	Beek en Donk
sectie:	F
perceelnummer(s):	2438
Bouwlocatie:	Peeldijk 2a, 5741PC Beek en Donk

N

Project:
Verbouwing bedrijfsruimte tot logiesfunctie te Beek en Donk

Onderdeel:
Situatie nieuw

Opdrachtgever:
Vereijken

Tekening:
60474 07 203 -

Blad:
SIT-N

Datum:	Getekend:	Fase:
15/06/2022	FvG	BA
Schaal:	Maten in:	Formaat:
1: 500	m	A1

Looije Agro Technics bv
Looije Agro Technics bv Stelvenseweg 11, 4921 PL Made, Nederland
T +31 (0)162 684 336 F +31 (0)162 687 322 info@lat.nl www.lat.nl

© Zonder toestemming van Looije Agro Technics bv, is het ongeoorloofd deze tekening of delen daarvan over te nemen, te verspreiden of te gebruiken.