


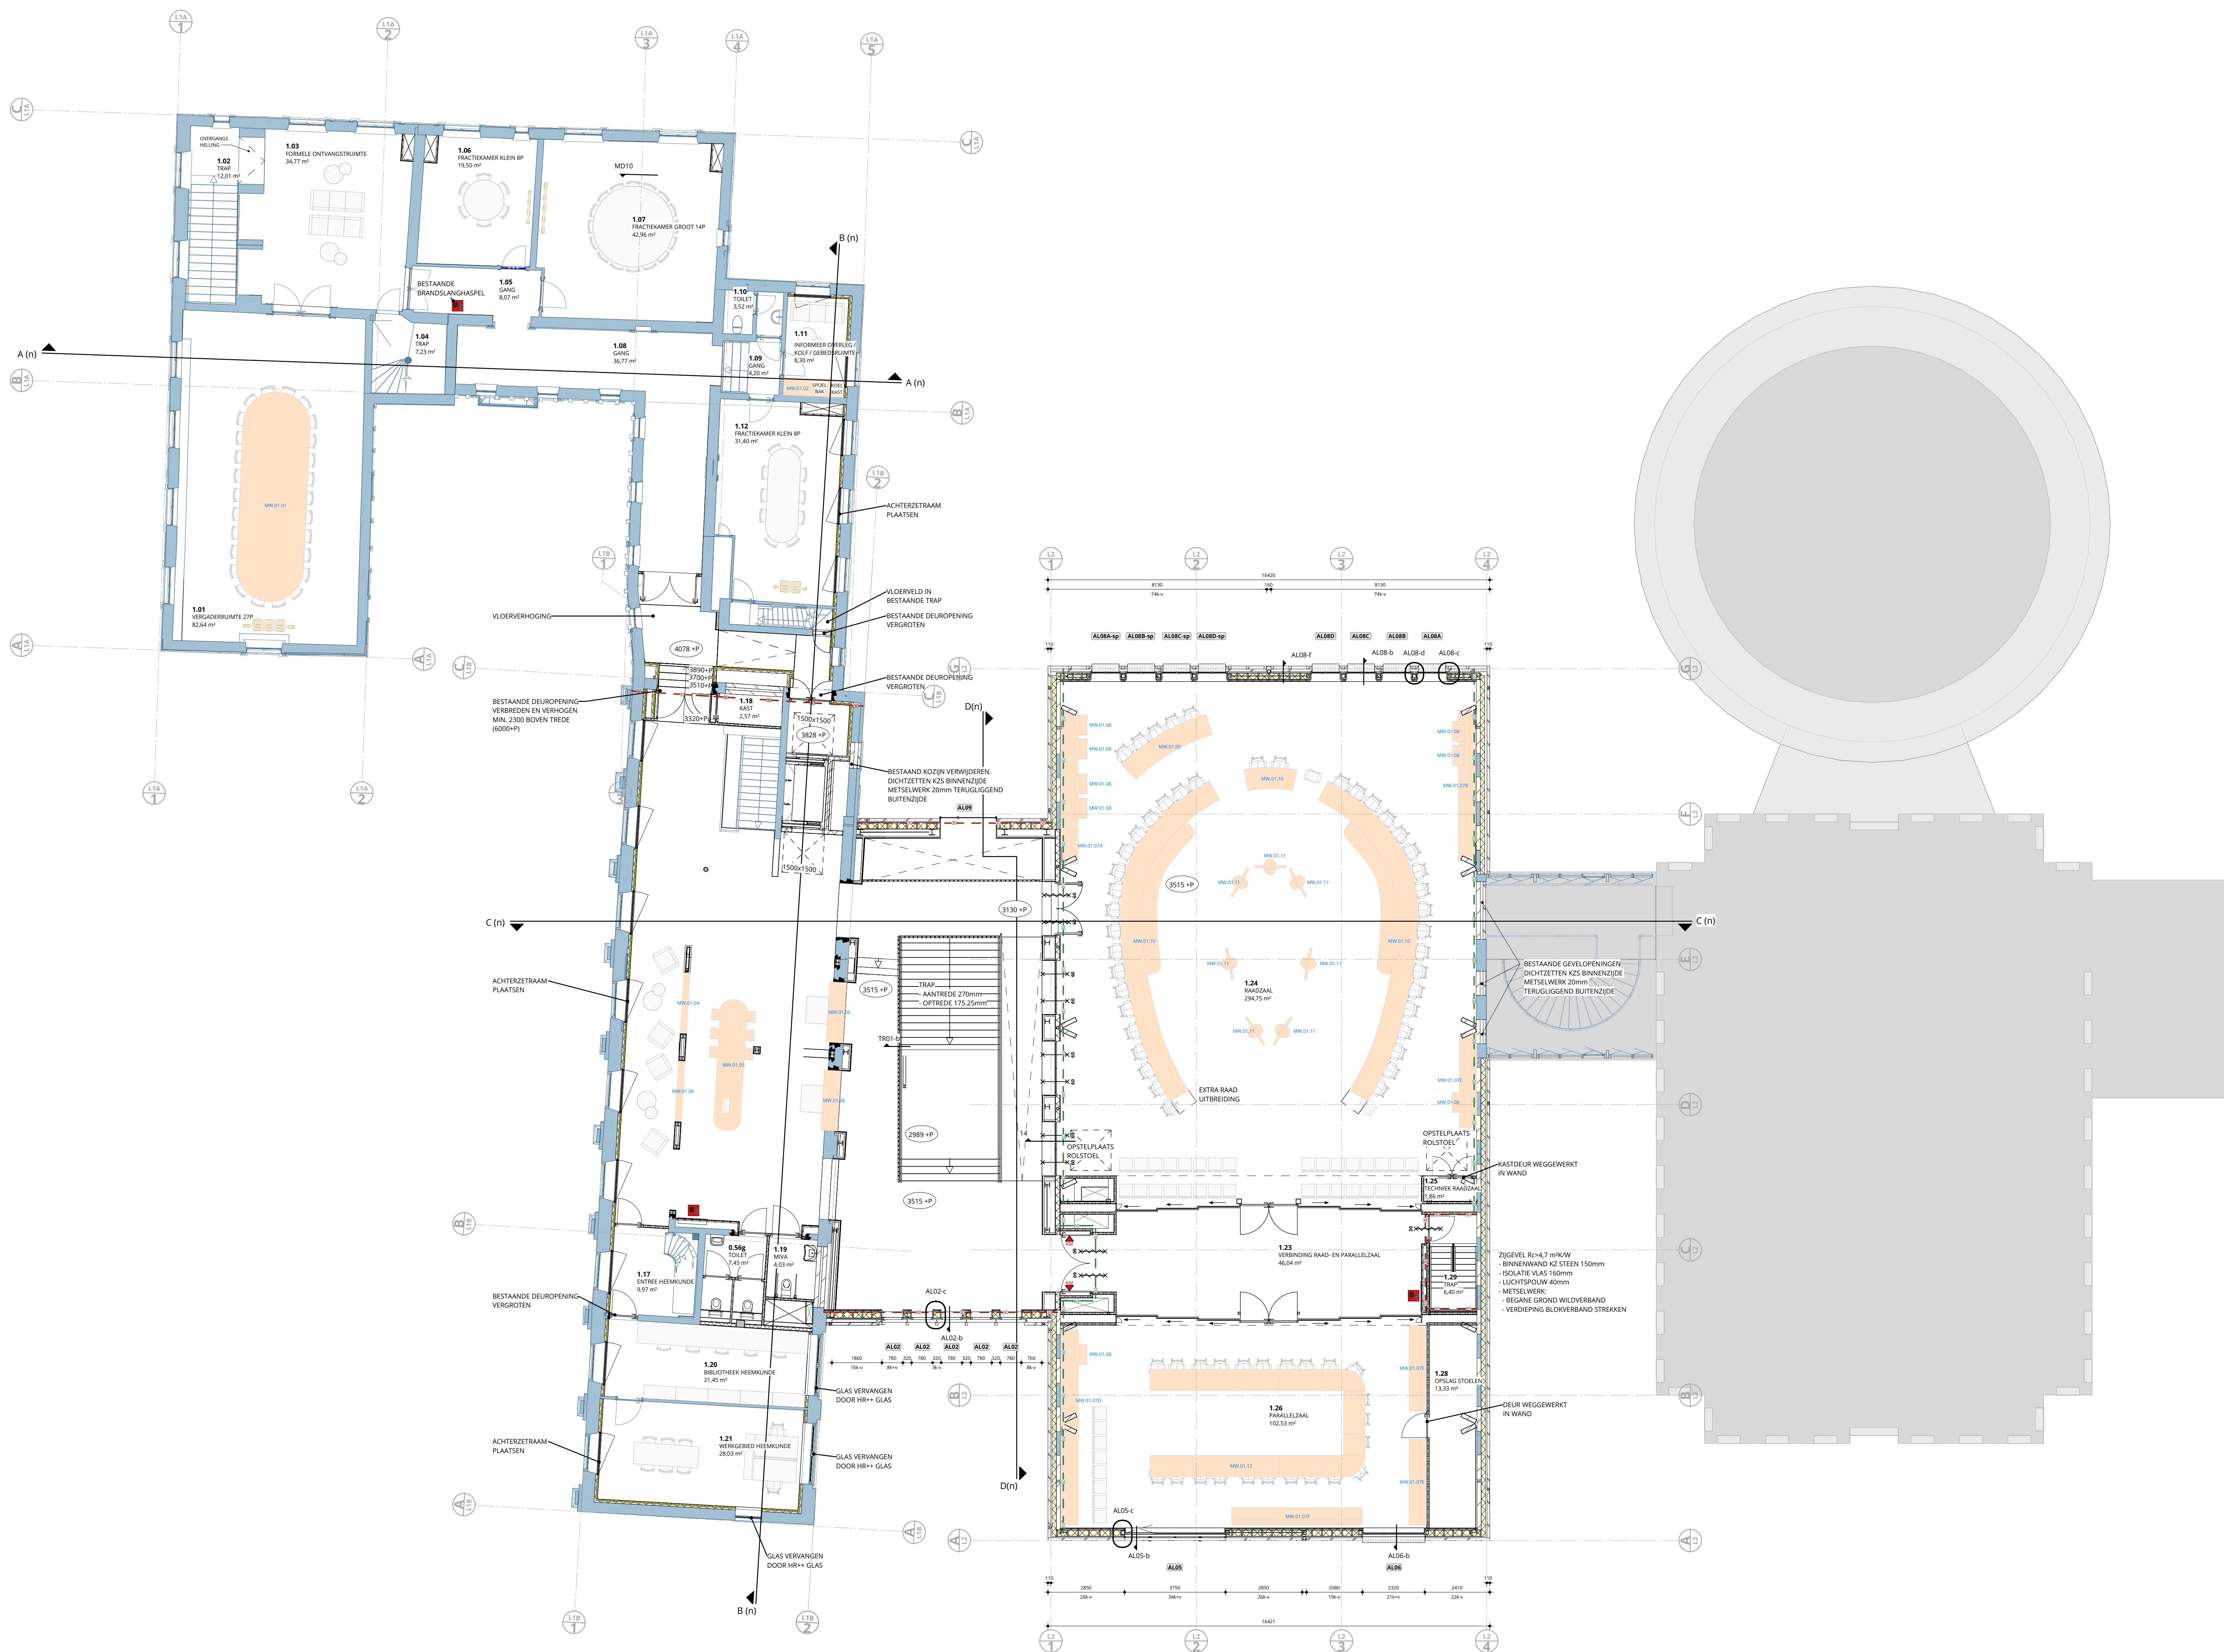

RENVOOI BESLUIT BOUWWERKEN LEEFOMGEVING (BBL)

TRAPPEN	CONFORM BBL, AFDELING 4.2, ZIE TEKENING
VRIJE DOORGANGEN, MINIMAAL 80mm	CONFORM BBL, AFDELING 4.6, ZIE TEKENING
AANGEGEVEN OF PLATTEGRONDEN	
AFSCHEIDING VAN KLOER, TRAP EN HELLINGSBAAN	CONFORM BBL, AFDELING 4.2, ZIE TEKENING
VEILIGHEIDSBEGRAZING	CONFORM NEN 5565
BRANDWERENDE BEGLAZING	CONFORM NEN 6069
WERING VAN RATTEN EN MUZEN	CONFORM BBL, AFDELING 4.3, ZIE DETAILS
GEVELOPENINGEN VAN ALLE GEVEKZIJNEN, RAAMEN EN DEUREN VOORZIEN VAN WARMTE-ISOLERENDE BEGLAZING	CONFORM BENG-BEREKENING ADVISEUR INSTALLATIES
GELUIDSBELASTING TOV INSTALLATIES	CONFORM BBL, AFDELING 4.3 EN CONFORM TEKENINGEN EN BEREKENINGEN INSTALLATEUR
WARMTEWERSTAND	CONFORM BENG-BEREKENING ADVISEUR INSTALLATIES
VENTILATIE	CONFORM BBL, AFDELING 4.3 EN CONFORM BEREKENING ADVISEUR INSTALLATIES
SPUIVOORZIENING (WONINGEN)	CONFORM BBL, AFDELING 4.3
ELEKTRA	CONFORM BBL, AFDELING 4.7, ZIE TEK ADVISEUR INSTALLATIES
WOODSTROOM VOORZIENINGEN	CONFORM BBL, AFDELING 4.7, ZIE TEK ADVISEUR INSTALLATIES
DOORSNEDEN ARMERINGEN VAN FUNDERINGEN, BOUWMUREN, BALKEN, VLOEREN, SPANTEN ED.	CONFORM TEKENINGEN EN BEREKENINGEN CONSTRUCTEUR EN / OF LEVERANCIER
DILATATIES, NOODOVERSTORTEN EN STABILITEITSVOORZIENINGEN	CONFORM OP-GAVE CONSTRUCTEUR
DE WATERDICHTEMAK VAN SCHIEDINGS-CONSTRUCTIES VAN TOILET- EN BADRUIMTE WATERDICHT	CONFORM BBL, AFDELING 4.3
HEMELWATERAFVOER BINNENBOLERING	CONFORM BBL, AFDELING 4.7, ZIE TEK ADVISEUR INSTALLATIES
BRANDMELDINGSINSTALLATIES	CONFORM BBL, AFDELING 4.7, ZIE TEK ADVISEUR INSTALLATIES
ONTVANGINGSINSTALLATIES	CONFORM BBL, AFDELING 4.7, ZIE TEK ADVISEUR INSTALLATIES
VLUCHTROUTE AANDUIDING	CONFORM BBL, AFDELING 4.7, ZIE TEK ADVISEUR INSTALLATIES

RENVOOI BRANDVEILIGHEID/BEVEILIGING

20min BRANDWEREND	20min BRANDWEREND
20min BRANDWEREND	20min BRANDWEREND
20min BRANDWEREND + ZELFSLUTEND	20min BRANDWEREND + ZELFSLUTEND
30min BRANDWEREND	30min BRANDWEREND
30min BRANDWEREND	30min BRANDWEREND
30min BRANDWEREND + ZELFSLUTEND	30min BRANDWEREND + ZELFSLUTEND
60min BRANDWEREND	60min BRANDWEREND
60min BRANDWEREND	60min BRANDWEREND
60min BRANDWEREND + ZELFSLUTEND	60min BRANDWEREND + ZELFSLUTEND
BRANDSLANGHAFEL	BRANDSLANGHAFEL

VOOR BEGLAZING / KOZIJNEN / DEUREN GELDT: NEN 6069:2001 (EVEN)

DE AANGEGEVEN BRANDWERENDE INTERNE SCHIEDINGEN HEBBEN TIJDENS EEN VRIJDE VAN TENMINSTE 10, CONFORM NEN 6075, TENDE ANDERS AANGEGEVEN OF TEKENING.

★	RUIMTE MOET VOLDOEN AAN WERSTANDGLASSE 3
★	KLEEFMAGNET
★	DEUR MET KAARTLEZER

RENVOOI BESTAAND/NIJEUW

BLAUW	MATERIELEN BESTAAND (BLAUW)
GRUEN	MATERIELEN HERGEBRUIKEN (GRUEN)

RENVOOI MATERIELEN

BAKSTEN	BAKSTEN
KALKZANDSTEN	KALKZANDSTEN
CELLENBETON	CELLENBETON
VOORZETWAND OPROUW VOLGENS DETAIL	VOORZETWAND OPROUW VOLGENS DETAIL
STEENWOL	STEENWOL
HOOGWAARDIGE ISOLATIE	HOOGWAARDIGE ISOLATIE
METALSTUDWAND 100mm	METALSTUDWAND 100mm
METALSTUDWAND 125mm	METALSTUDWAND 125mm
METALSTUDWAND 150mm	METALSTUDWAND 150mm
N.O.	N.O.

ALLE MATEN IN MILLIMETERS
ALLE MATEN IN HET WERK TE CONTROLEREN

