

Inrichtingsplan bedrijventerrein De Nieuwe Wetering IV


Bergambacht

14 september 2023

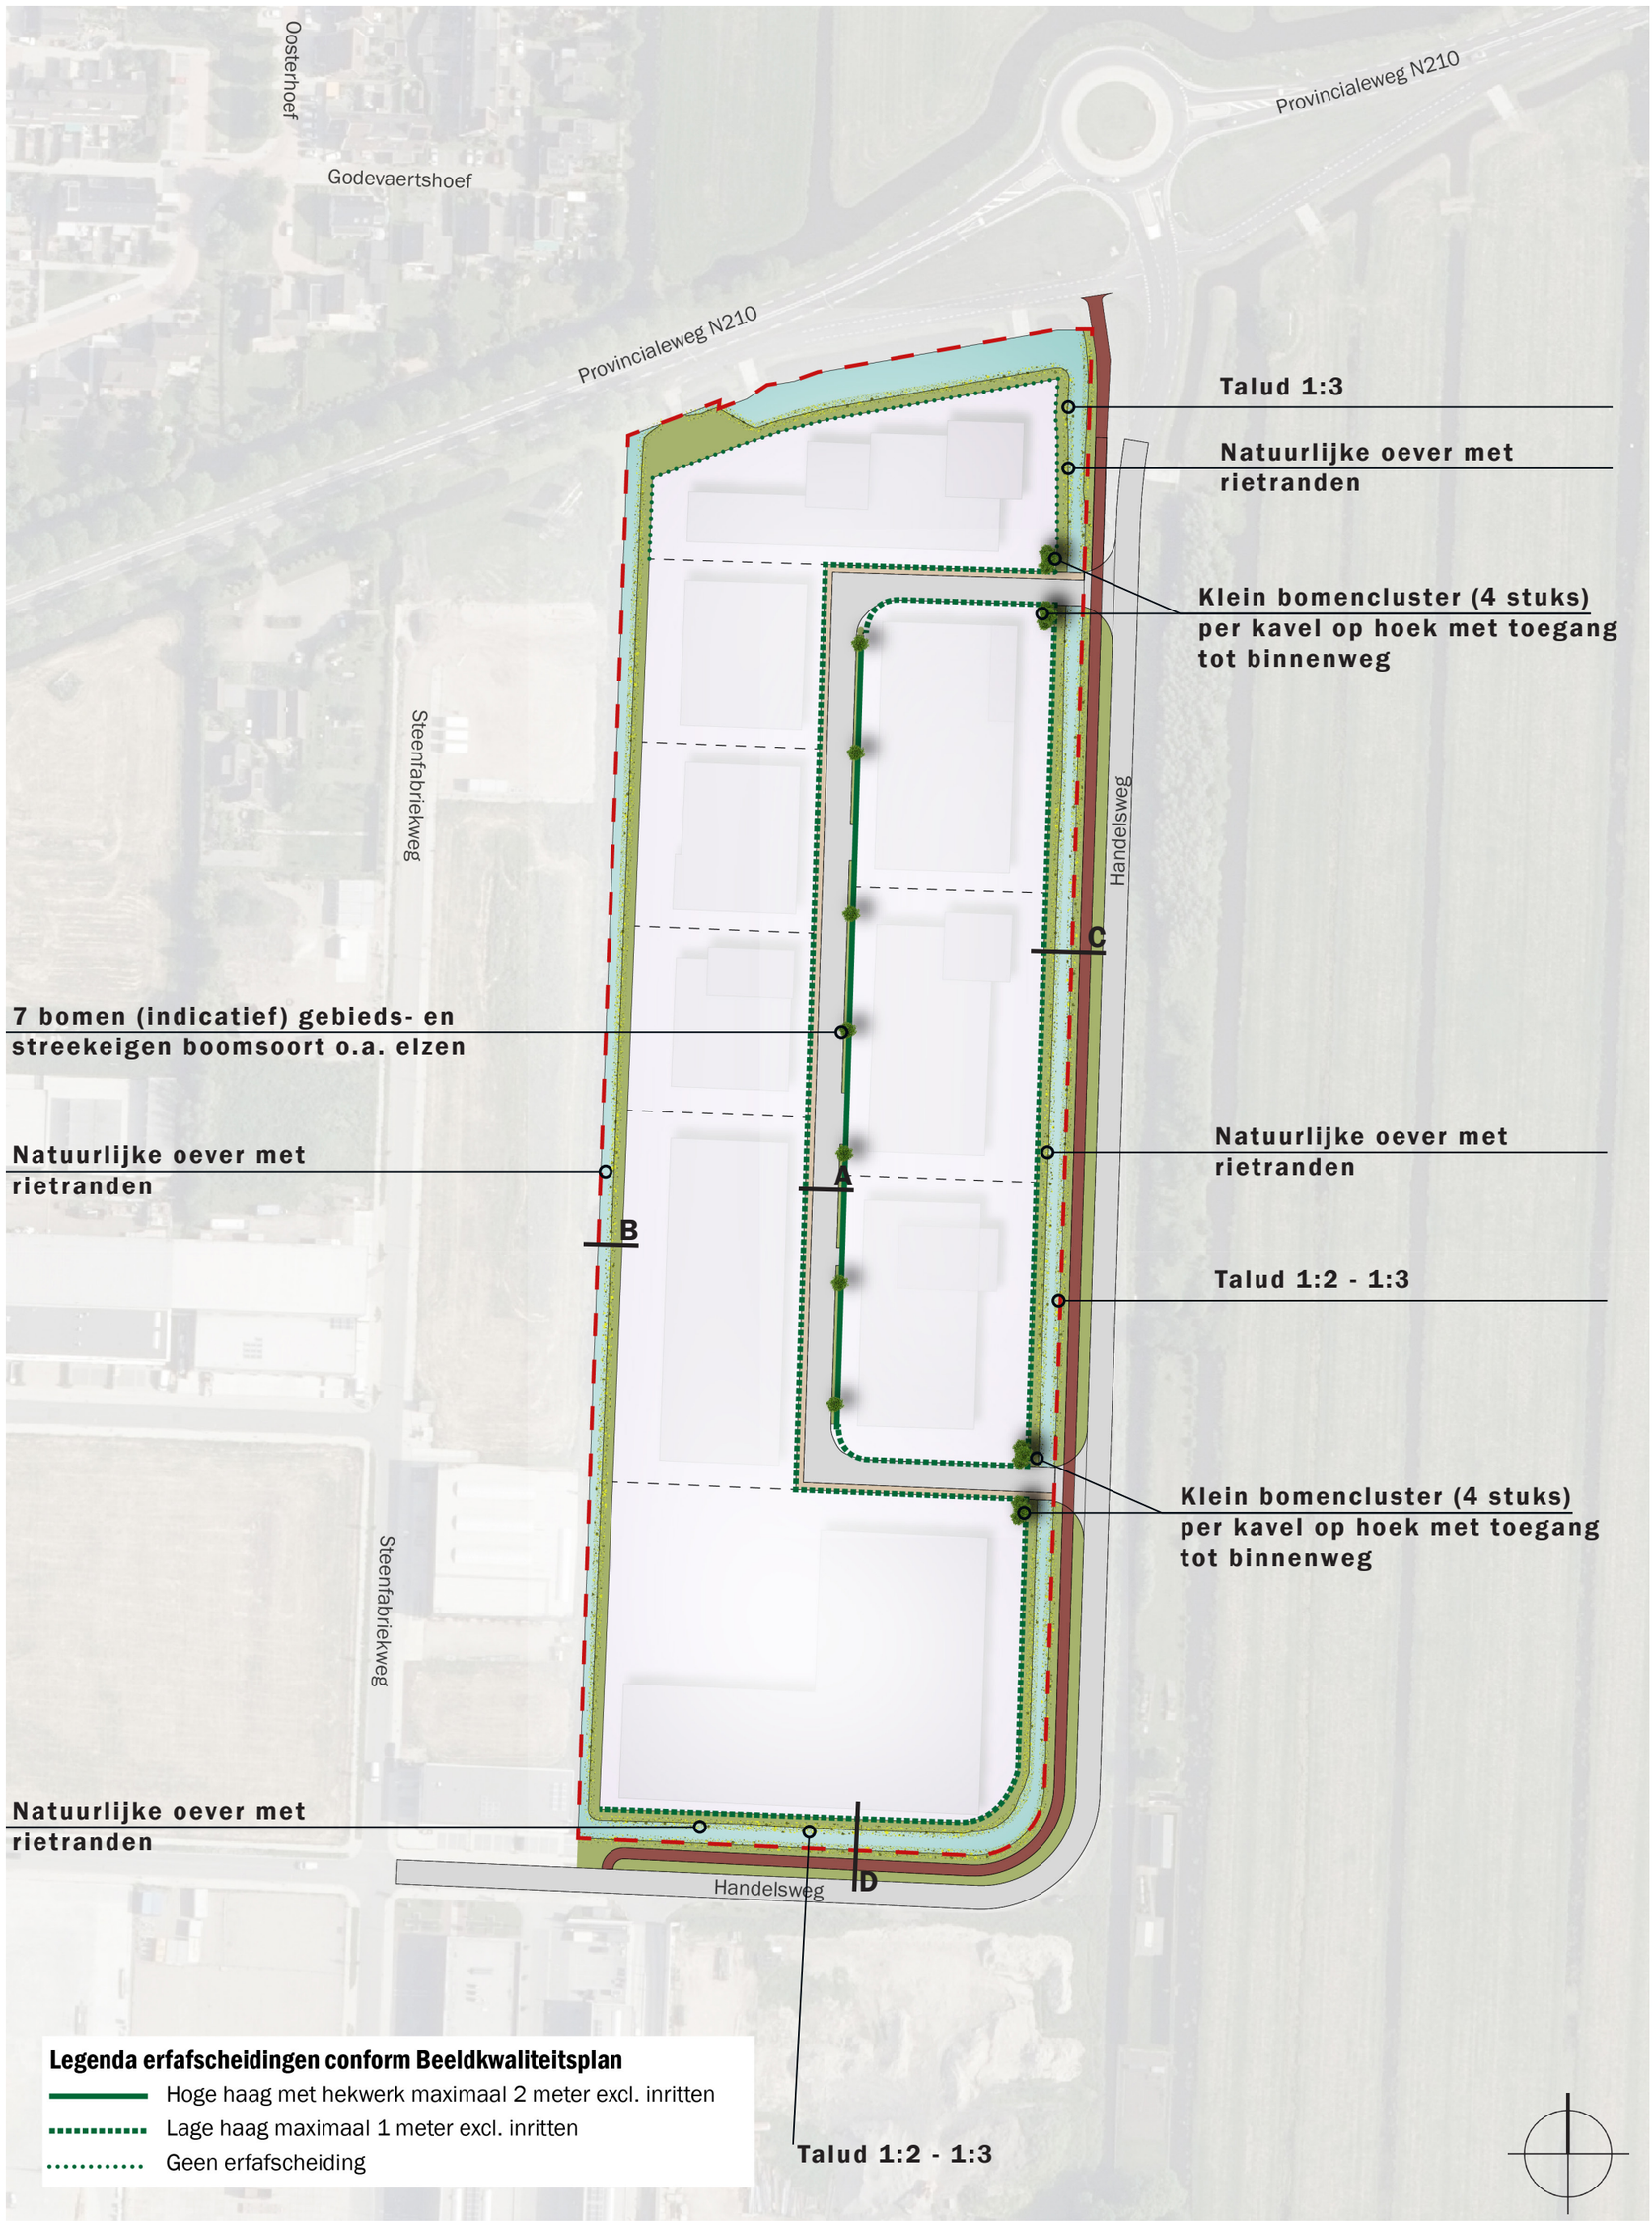


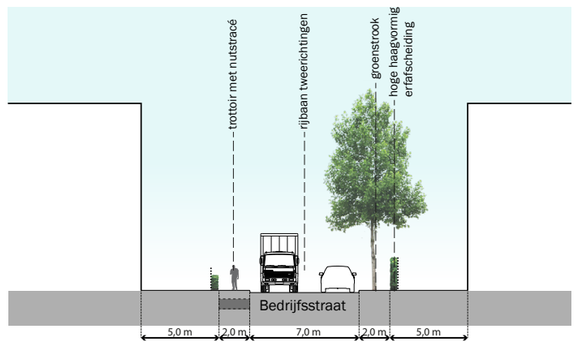


Profiel A - Bedrijfsstraat

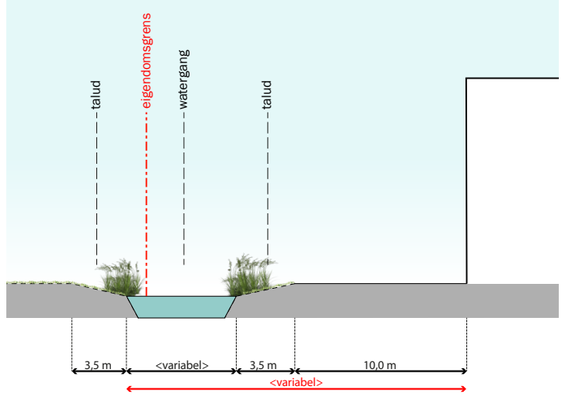

Profiel B - Bestaande watergang

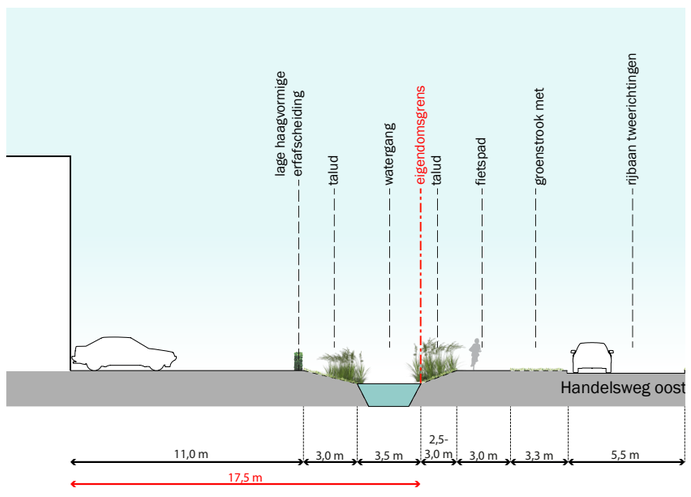


Profiel C - Handelsweg oost

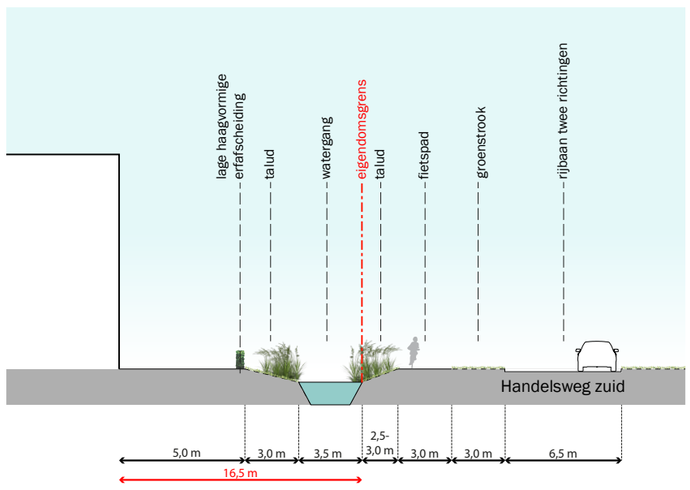

Profiel D - Handelsweg zuid



Rietranden

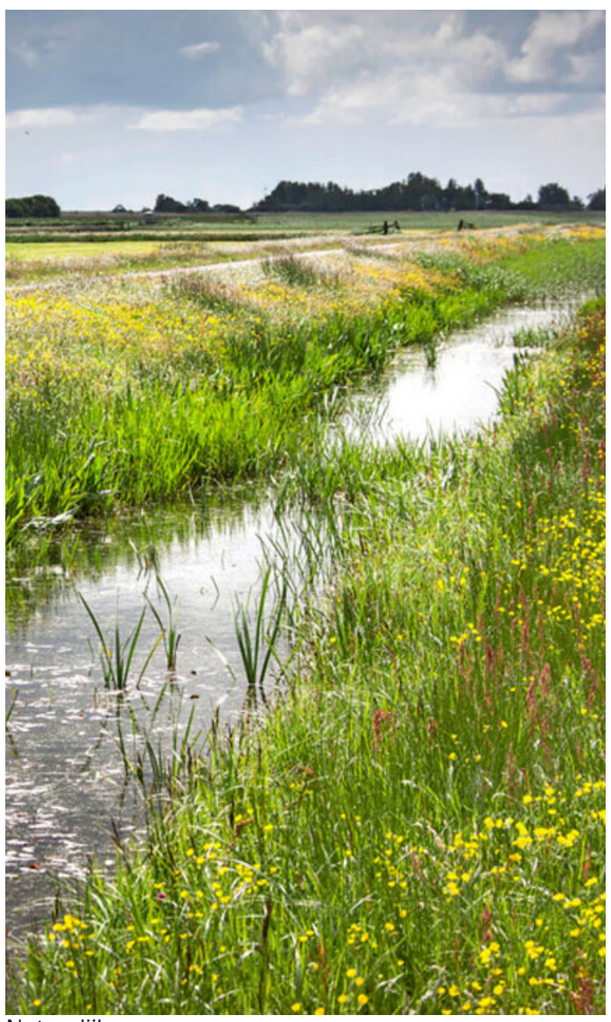

Natuurlijke oever



Elzenboom, Alnus ×spaethii ‘Spaeth’



Natuurlijke oever