

maten in het werk controleren

PEIL=0+0.665 + NAP
drainageleidingen en riolering volgens tekeningen installatieadviseur
afschot volgens rapportage Boot

- bestemming sport
- bestemming maatschappelijk
- plangebied
- Emco Optimaat Original met rubberlaag G
- Emco Optimaat Original met cassetteborstel inlage CB
- persoonlijk rubber artikel 33.3x33.3mm
- bestaande terreinverharding betongegels handhaven of hergebruiken en schoorsteen
- nieuw terreinverharding betongegels 30 x 30 cm in halfsteens- en tegelverband hergebruikt en schoorsteen gemaakt, geen verkeersbelasting
- grasbetongegels BML type 8 30% open 60x60 cm, verkeersbelasting - normaal verkeer
- betongegels 100 x 50 x 5 cm los in het gras (45 cm buch)
- Koersmix giel
- bestaand groen (te behouden)
- hagel tot 1m, bu=0.8/1.0m 2 rijen Portugees laurier met een harmonisatiehek in het midden voorzien van groene stalen palen
- bestaand en te verwijderen bomen en struiken per 1m
- opstribbel beton grijs
- gras (in te zaden)
- rubberlaag met hekwerk kdv (maximale 50 x 200 mm) tot 1.4 meter hoog, zijdelingse afsluiting die het veilig is voor kinderen, geen uitstapende punten enz.
- toegangspoorten kdv voorzien van "duiklijnen" die door kinderen niet te openen zijn (jiddocks)
- afvoerput hemelwater
- bestaande boom behouden
- bestaande boom verwijderen
- Stalen gevelhek (beton) met tussenbuis van buis Ø10x2 mm, lengte 120 cm, totale hoogte 120 cm



Falco LOK referentiebeeld



Falco Box referentiebeeld



Falcozan fietsoverkapping

project
MFA Zevenbergschen Hoek

ontwikkelaar
Gemeente Moerdijk

projectnummer
231092

schaal
1:200

ontwerp
terreintekening

papierformaat
A1

datum
31-05-2024

gewijzigd




postadres
Postbus 351
NL 5000 AJ Tilburg

telefoon
+31 13 468 69 63

project email
231092@dataarchitecten.nl

dat
de architectenbureau

TO-001

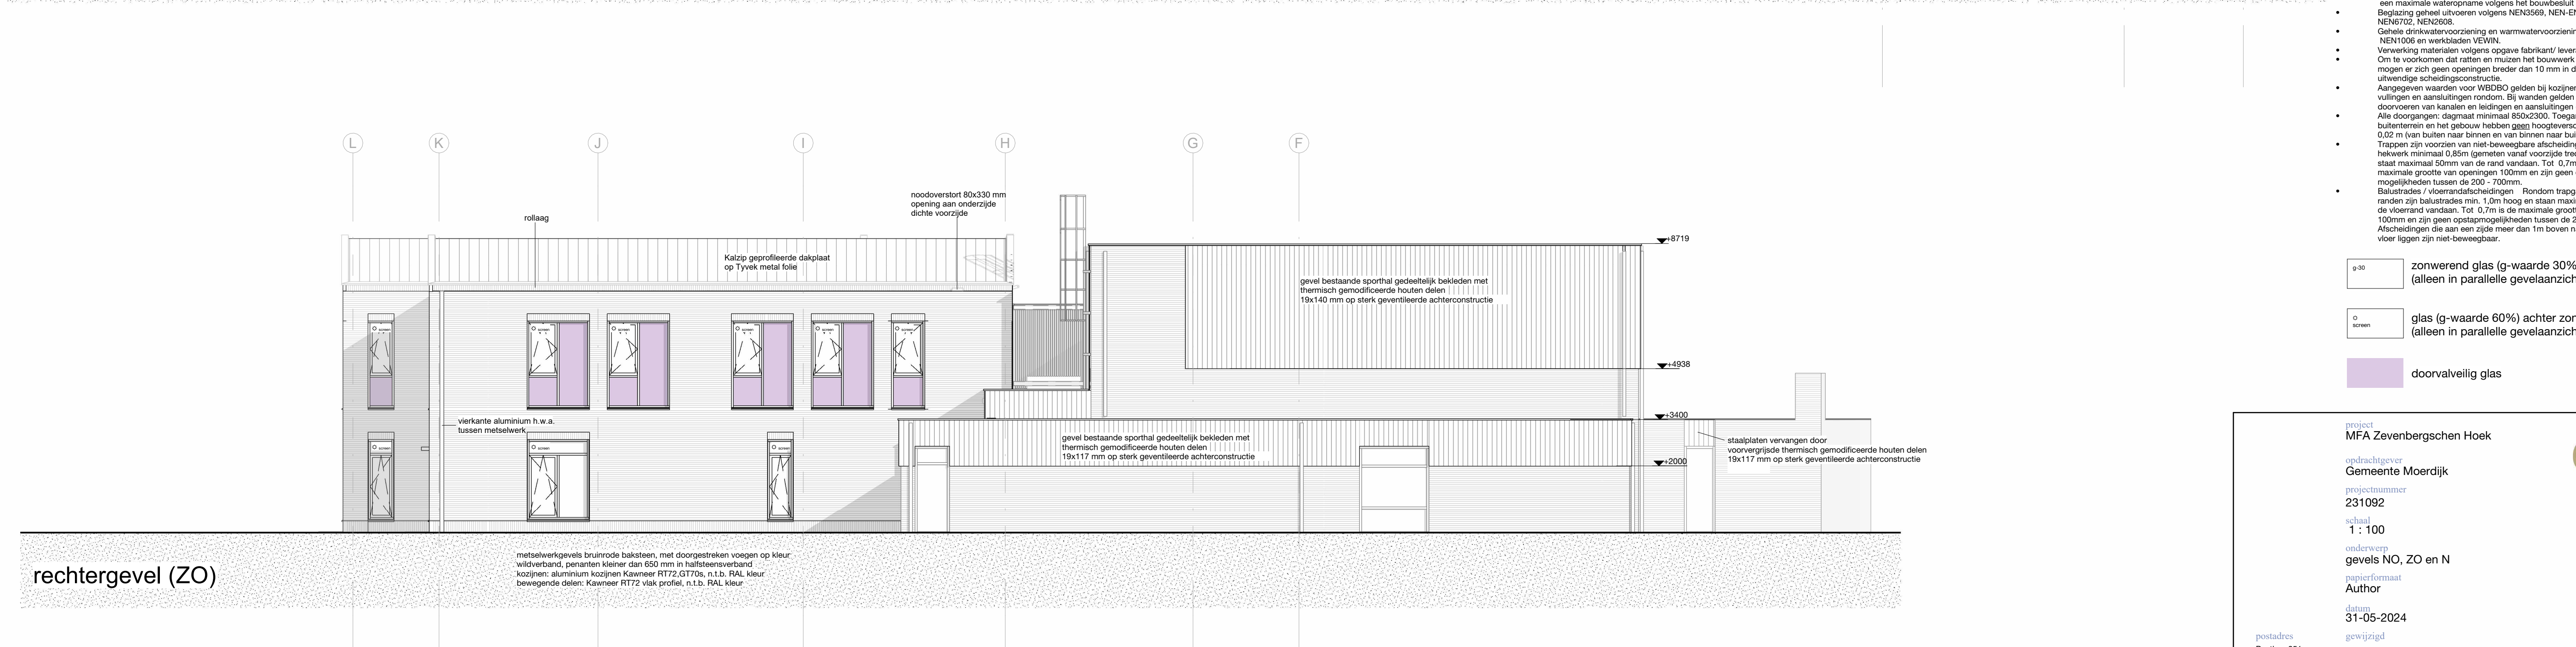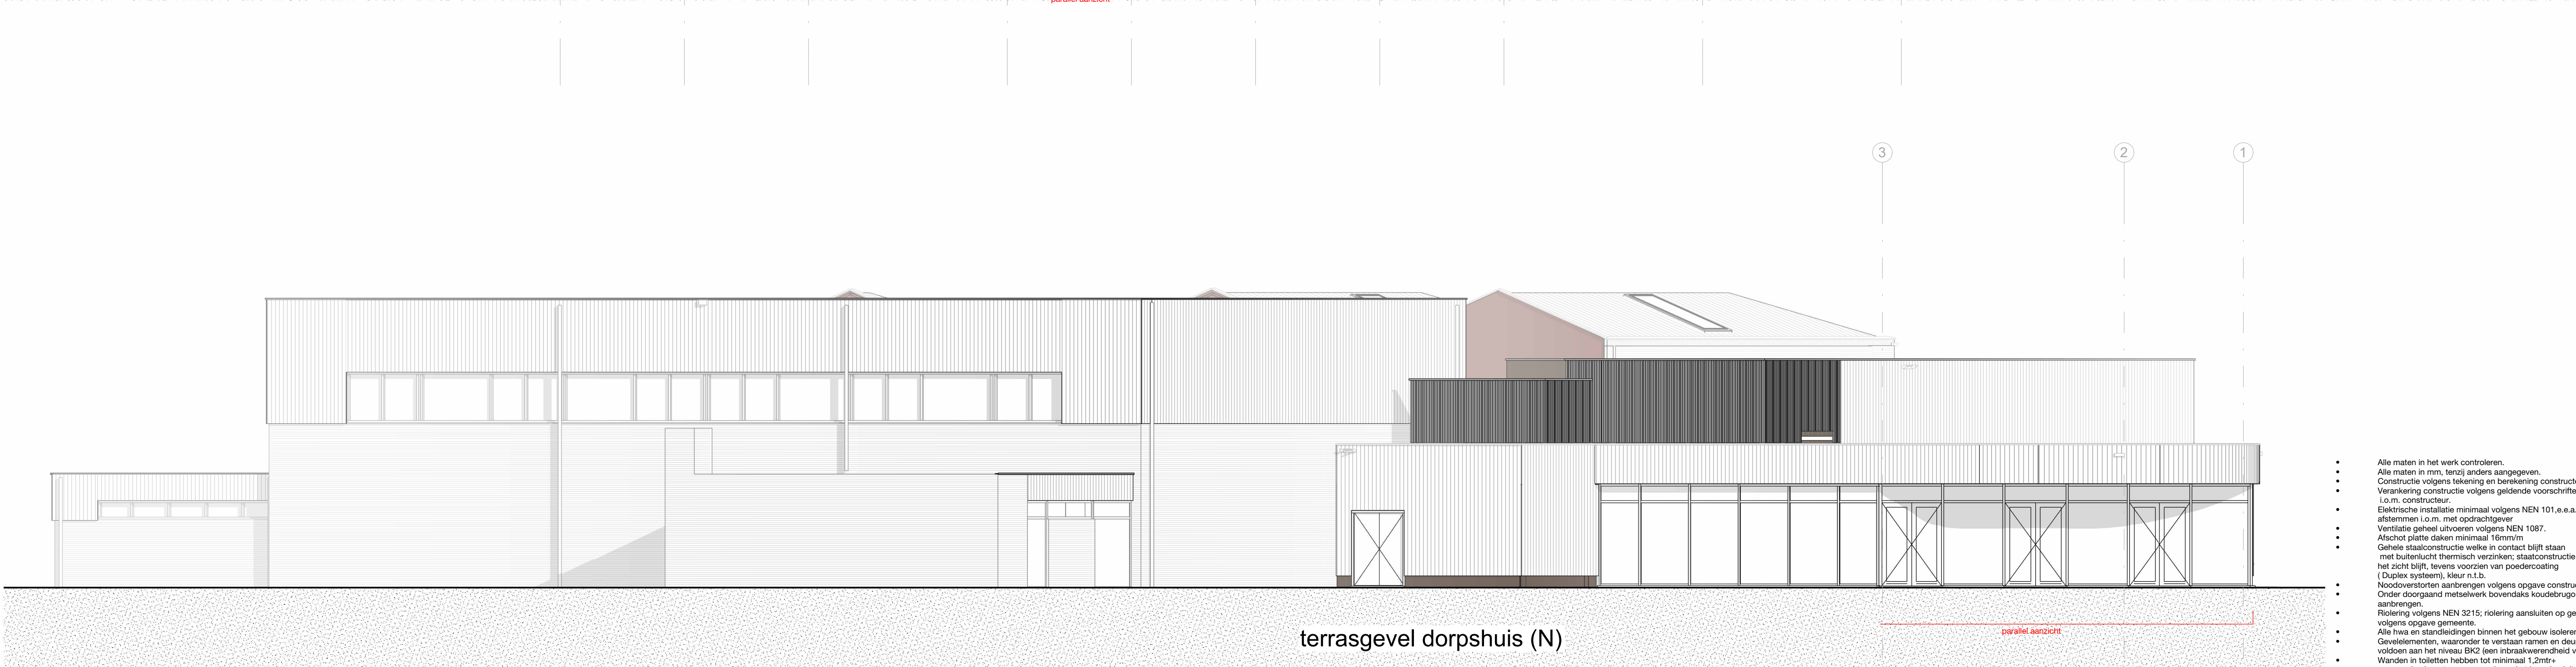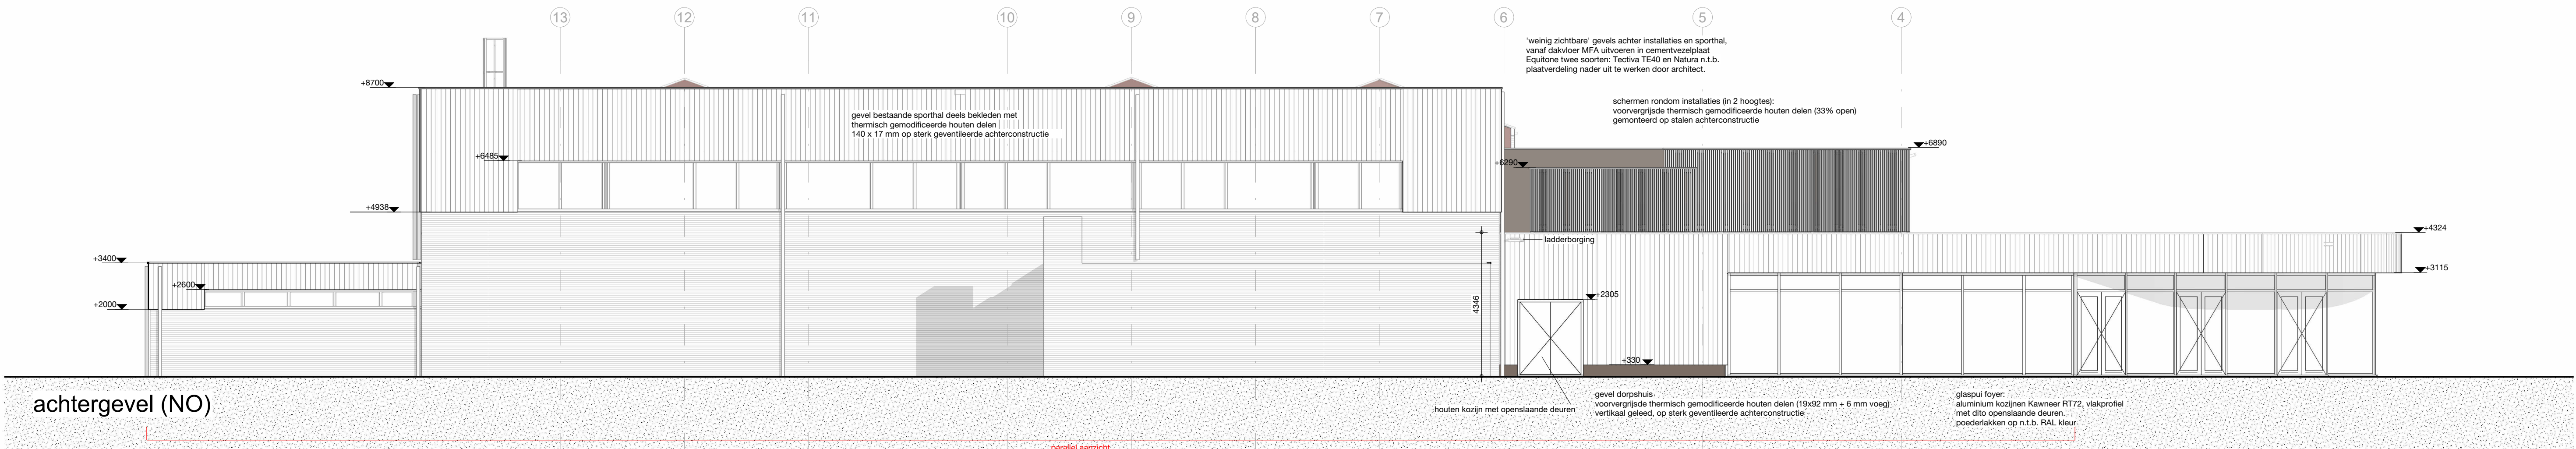

- Alle maten in het werk controleren.
- Alle maten in mm, tenzij anders aangegeven.
- Constructie volgens tekening en berekening constructeur.
- Verankering constructie volgens geldende voorschriften i.o.m. constructeur.
- Elektrische installatie minimaal volgens NEN 101, e.e.a. afstemmen i.o.m. met opdrachtgever.
- Ventilatie geheel uitvoeren volgens NEN 1087.
- Afsluit platte daken minimaal 16mm/m.
- Gehele staalconstructie welke in contact blijft staan met buitenuit thermisch verzinken; staalconstructie welke in het zicht blijft, tevens voorzien van poedercoating (Duplex systeem), kleur n.t.b.
- Noodoverstorten aanbrengen volgens opgave constructeur.
- Order doorgaand metselwerk bovendaks koudbrugonderbreking aanbrengen.
- Riolerings volgens NEN 3215; riolerings aansluiten op gemeente riool, volgens opgave gemeente.
- Alle hven en standleidingen binnen het gebouw isoleren.
- Gevelelementen, waaronder te verstaan ramen en deuren dienen te voldoen aan het niveau BK2 (een inbraakwerendheid van 3 minuten)
- Wanden in toiletten hebben tot minimaal 1,20m een maximale wateropname volgens het bouwbesluit
- Beglazing geheel uitvoeren volgens NEN3569, NEN-EN12600, NEN6102, NEN6265.
- Gehele drinkwatervoorziening en warmwatervoorziening volgens NEN1506 en werkbladen VEWN.
- Verwerking materialen volgens opgave fabrikant/ leverancier.
- Om te voorkomen dat ratten en muizen het bouwwerk binnendringen, mogen er zich geen openingen breder dan 10 mm in de uitwendige scheidingconstructie.
- Aangegeven waarden voor WBDBO gelden bij kozijnen ook voor de vullingen en aansluitingen rondom. Bij wanden gelden ze ook voor doorvoeren van kanalen en leidingen en aansluitingen daar waar nodig.
- Alle doorgangen: scheidingsmuur minimaal 850x200. Toegangen van het buitenterrein en het gebouw hebben geen hoogteverschil groter dan 0,02 m (van buiten naar binnen en van binnen naar buiten).
- Trappen zijn voorzien van niet-beweegbare afscheidingen. Hoogte hekwerk minimaal 0,85m (gemeten vanaf voorzijde tredevlak), staat maximaal 50mm van de rand vandaan. Tot 0,7m is de maximale grootte van openingen 100mm en zijn geen oostap mogelijkheden tussen de 200 - 700mm.
- Balustrades / vloerandafschiedingen Rondon trappatten en vide randen zijn balustrades min. 1,0m hoog en staan maximaal 50mm van de vloerand vandaan. Tot 0,7m is de maximale grootte van openingen 100mm en zijn geen oostap mogelijkheden tussen de 200 - 700mm. Afscheidingen die aan een zijde meer dan 1m boven naast gelegen vloer liggen zijn niet-beweegbaar.

- zonwerend glas (g-waarde 30%) (alleen in parallelle gevelaanzichten aangegeven)
- glas (g-waarde 60%) achter zonweringsscherm (alleen in parallelle gevelaanzichten aangegeven)
- doorvalveilig glas

project
MFA Zevenbergschen Hoek

opdrachtgever
Gemeente Moerdijk

projectnummer
231092

schaal
1 : 100

ontwerper
gevels NO, ZO en N

autor
Author

datum
31-05-2024


gewijzigd

postadres
Postbus 351
NL 5000 AJ Tilburg

telefoon
+31 13 468 69 63

project email
231092@dataarchitecten.nl

TO-201

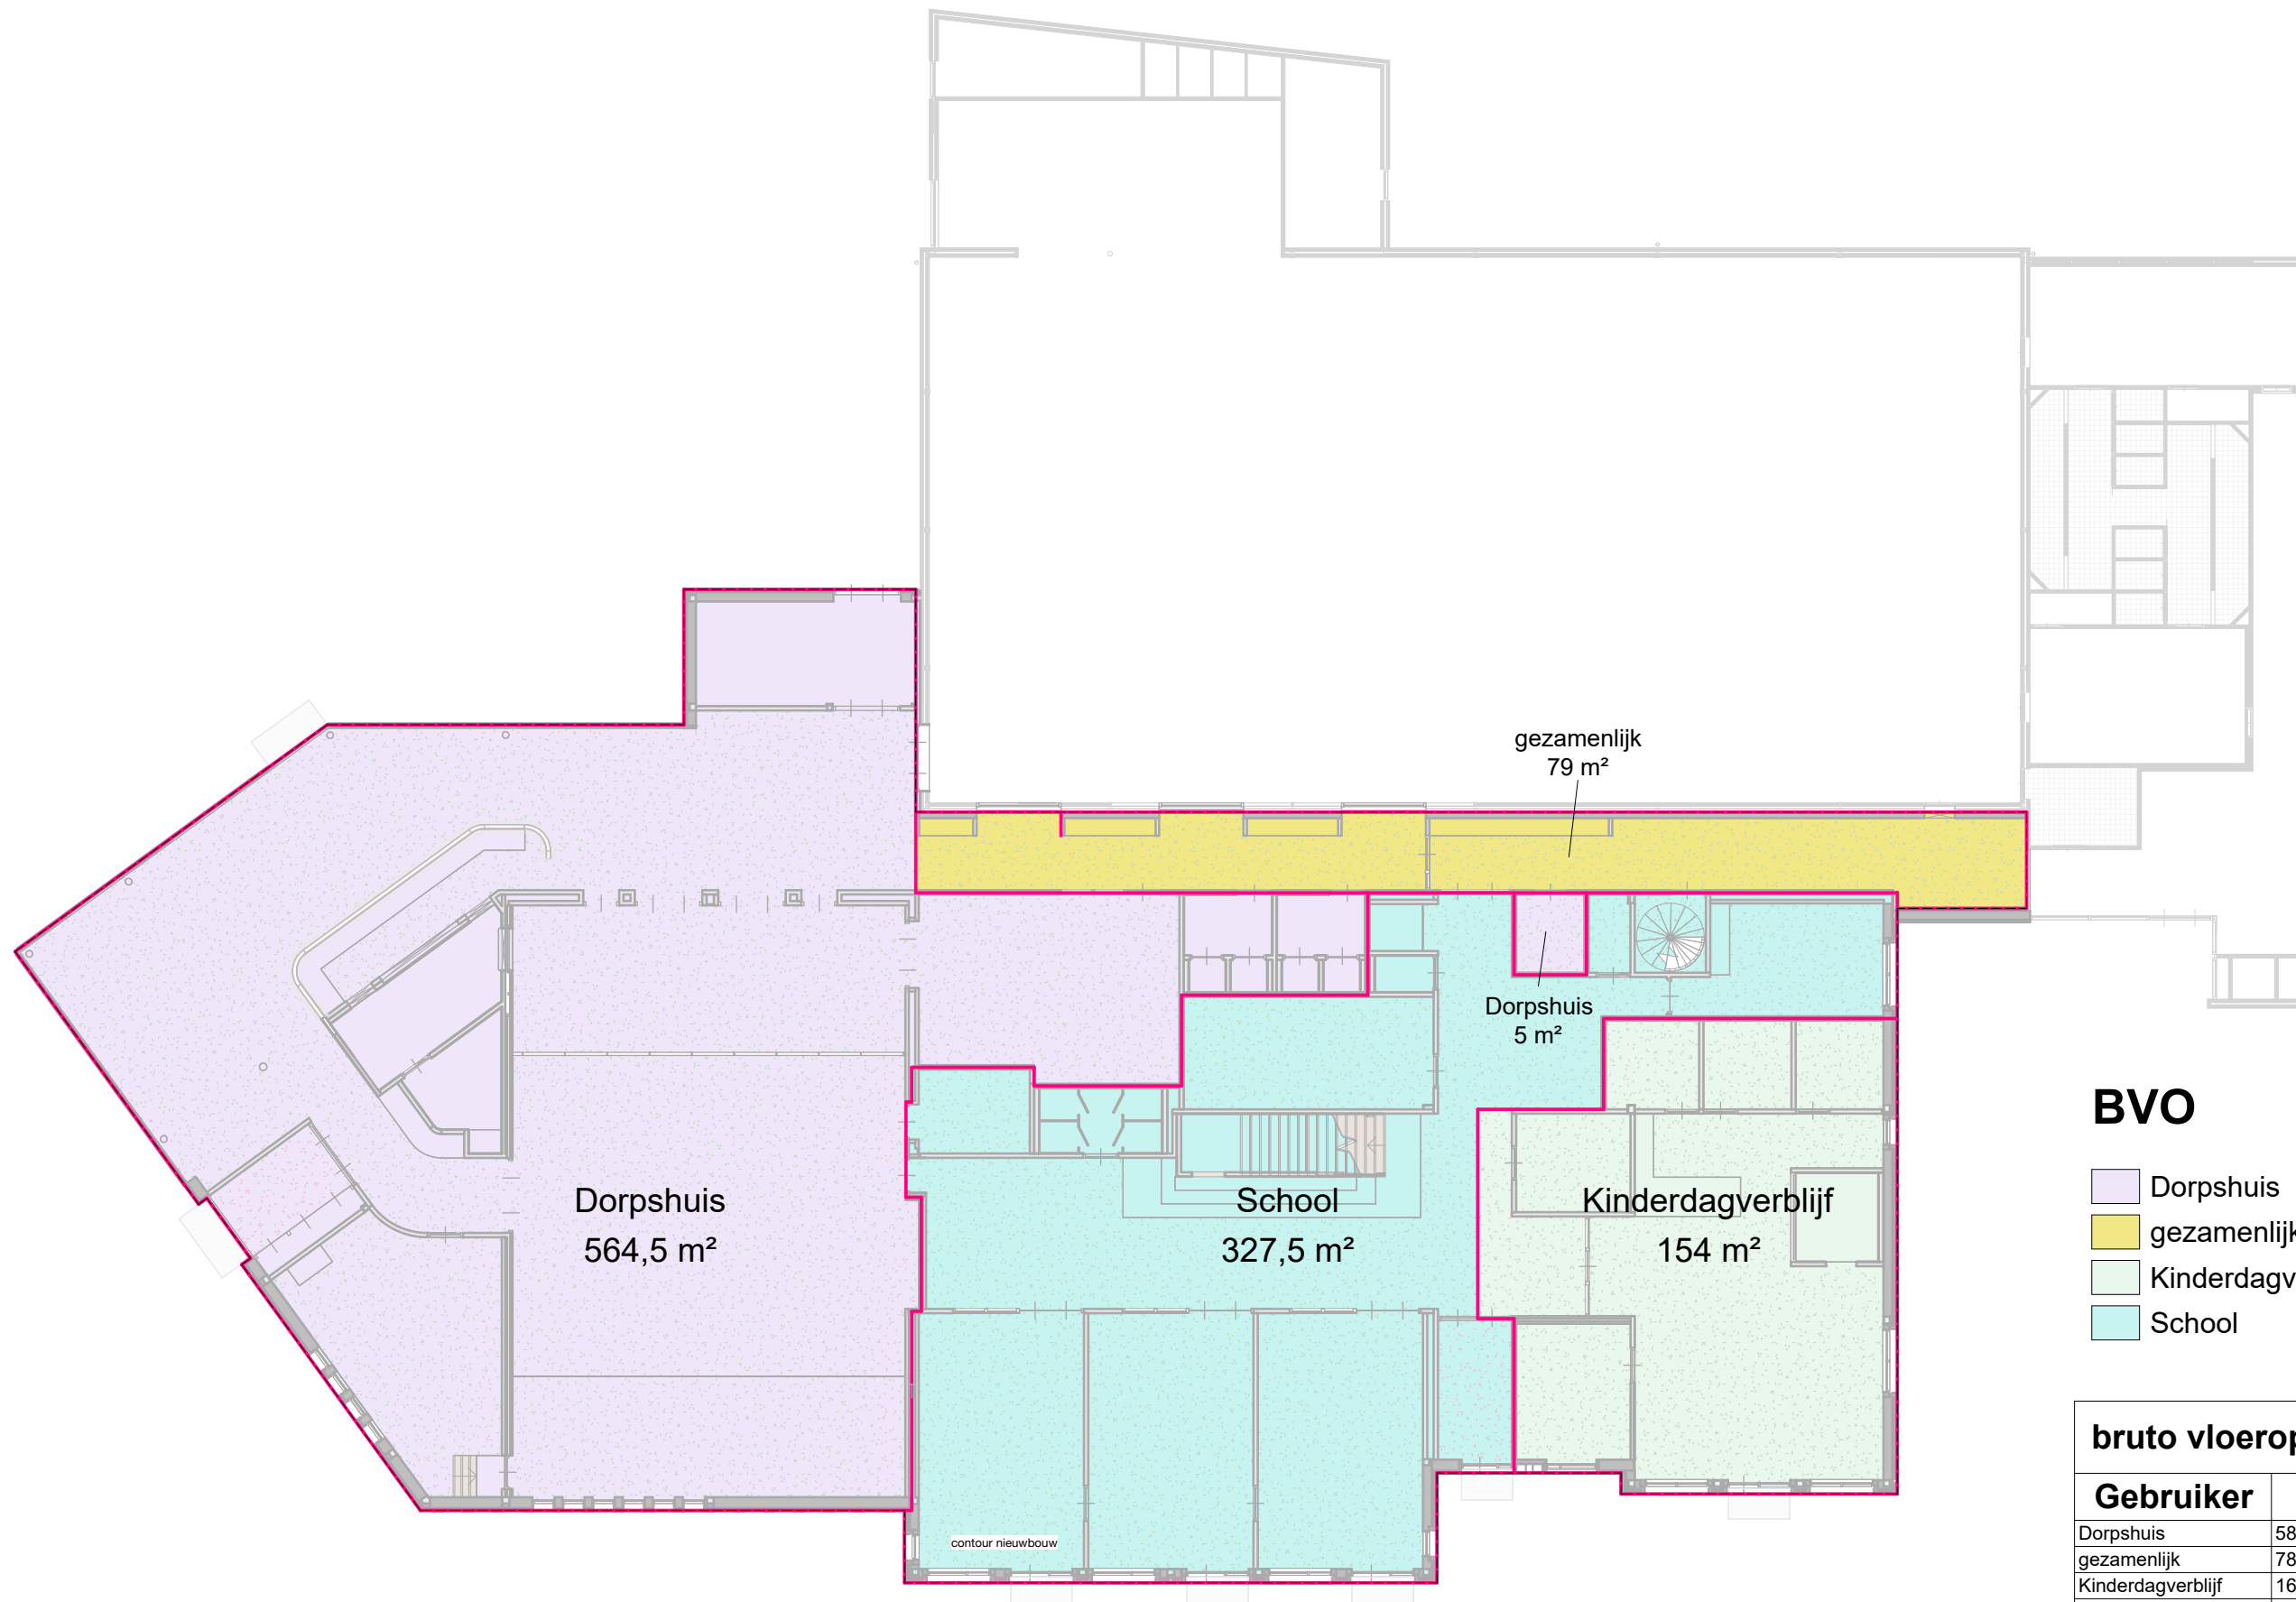

BVO

- Dorpshuis
- gezaamenlijk
- Kinderdagverblijf
- School

bruto vloeroppervlak BG +1e verd.

Gebruiker	Oppervlak
Dorpshuis	586,22 m²
gezaamenlijk	78,82 m²
Kinderdagverblijf	161,32 m²
School	810,87 m²
Totaal MFA	1637,24 m²


detailnummer
TO-800

project
231092

datum
31-05-2024

status

dat
de architectenwerkgroep tilburg

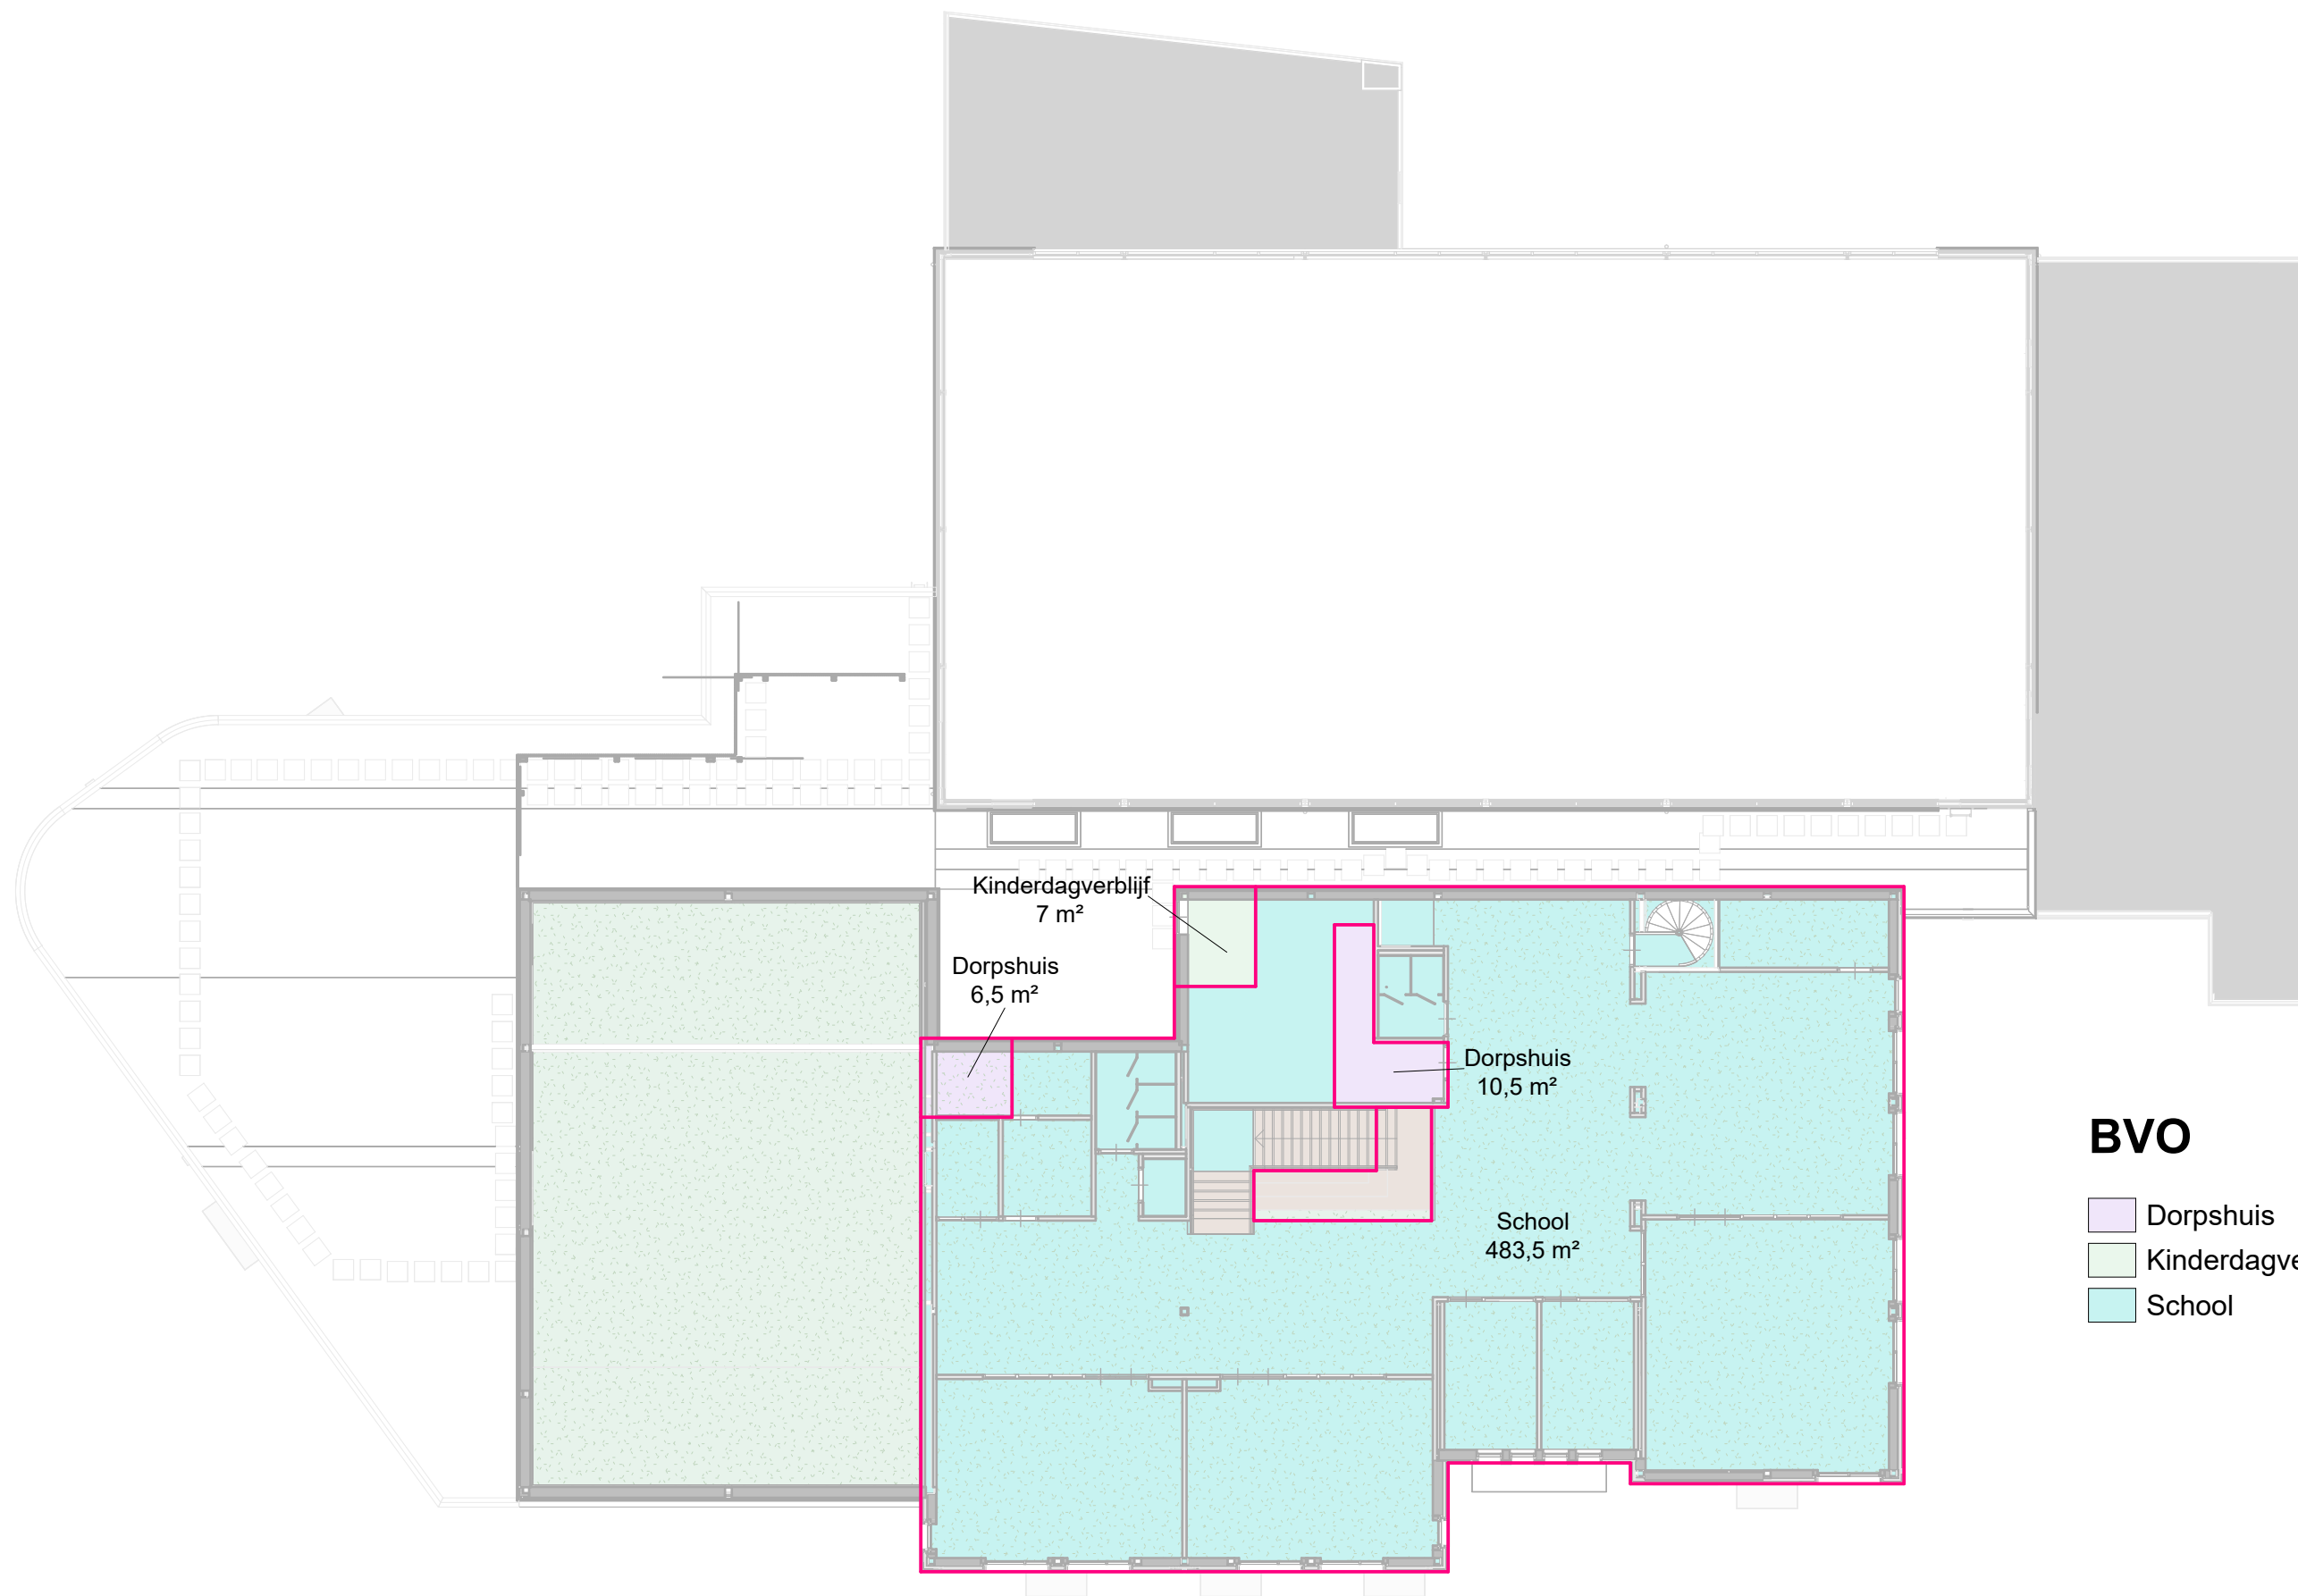

BVO

- Dorpshuis
- Kinderdagverblijf
- School

detailnummer
TO-801

project
231092
datum
31-05-2024

status

dat
de architectenwerkgroep tiiburg