


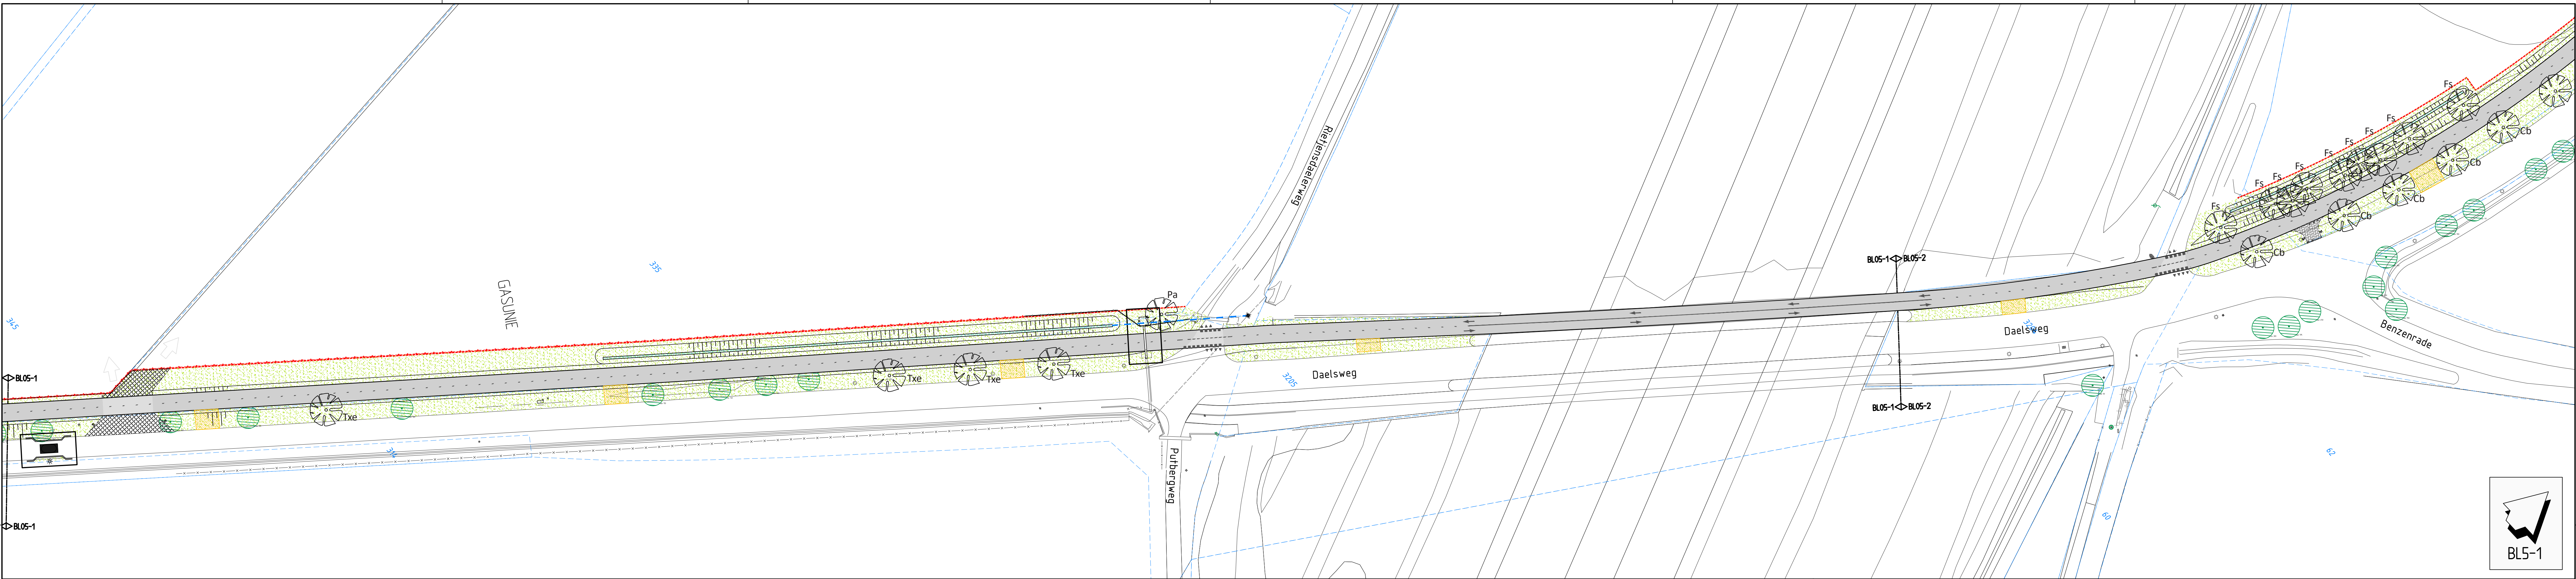

Bomen:

Qr	Quercus robur	20-25 mk
Txe	Tilia x europea	20-25 mk
Pa	Prunus avium	18-20 mk
Fs	Fagus sylvatica	20-25 mk
Cb	Carpinus betulus	18-20 mk
Ac	Acer campestre	18-20 mk

Legenda

- Verhoogt plateau in rode Thermoflex coating
- Rijweg, asfaltverharding
- Rijwelpad, betonverharding, kleur okergeel
- Rijwelpad, betontegets, kleur okergeel
- Groepel
- Bodembescherming van Basalt
- Gras berm
- Berm voorzien van kalkhoudende grond
- Haag
- Aanglant nieuwe boom
- Aanglant nieuwe bomen met onderbeplanting
- Bestaande te handhaven boom



RAinfra
advies & ingenieursbureau

RA infra BV
Geerweg 17
6135 KB Sittard
Telefoon: 046-4000 400
www.rainfra.nl

Opdrachtgever: Gemeente Voerendaal			
Project: Fietsverbinding & Watermaatregelen Heuveland - Parkstad Beplantingsplan Daelsweg			
Getekend: MJA	dd: 21-06-2020	Schaal: 1:500	Projectnr.: 09411
Revisie: 0	dd: 02-10-2020	Formaat: A0	Blad 1 van 5
Status: concept	Gez: Fx	Gez: MJA	Dr: P/193416/20/193411 0001
			Tekeningnr.: 1924111 bpt01