



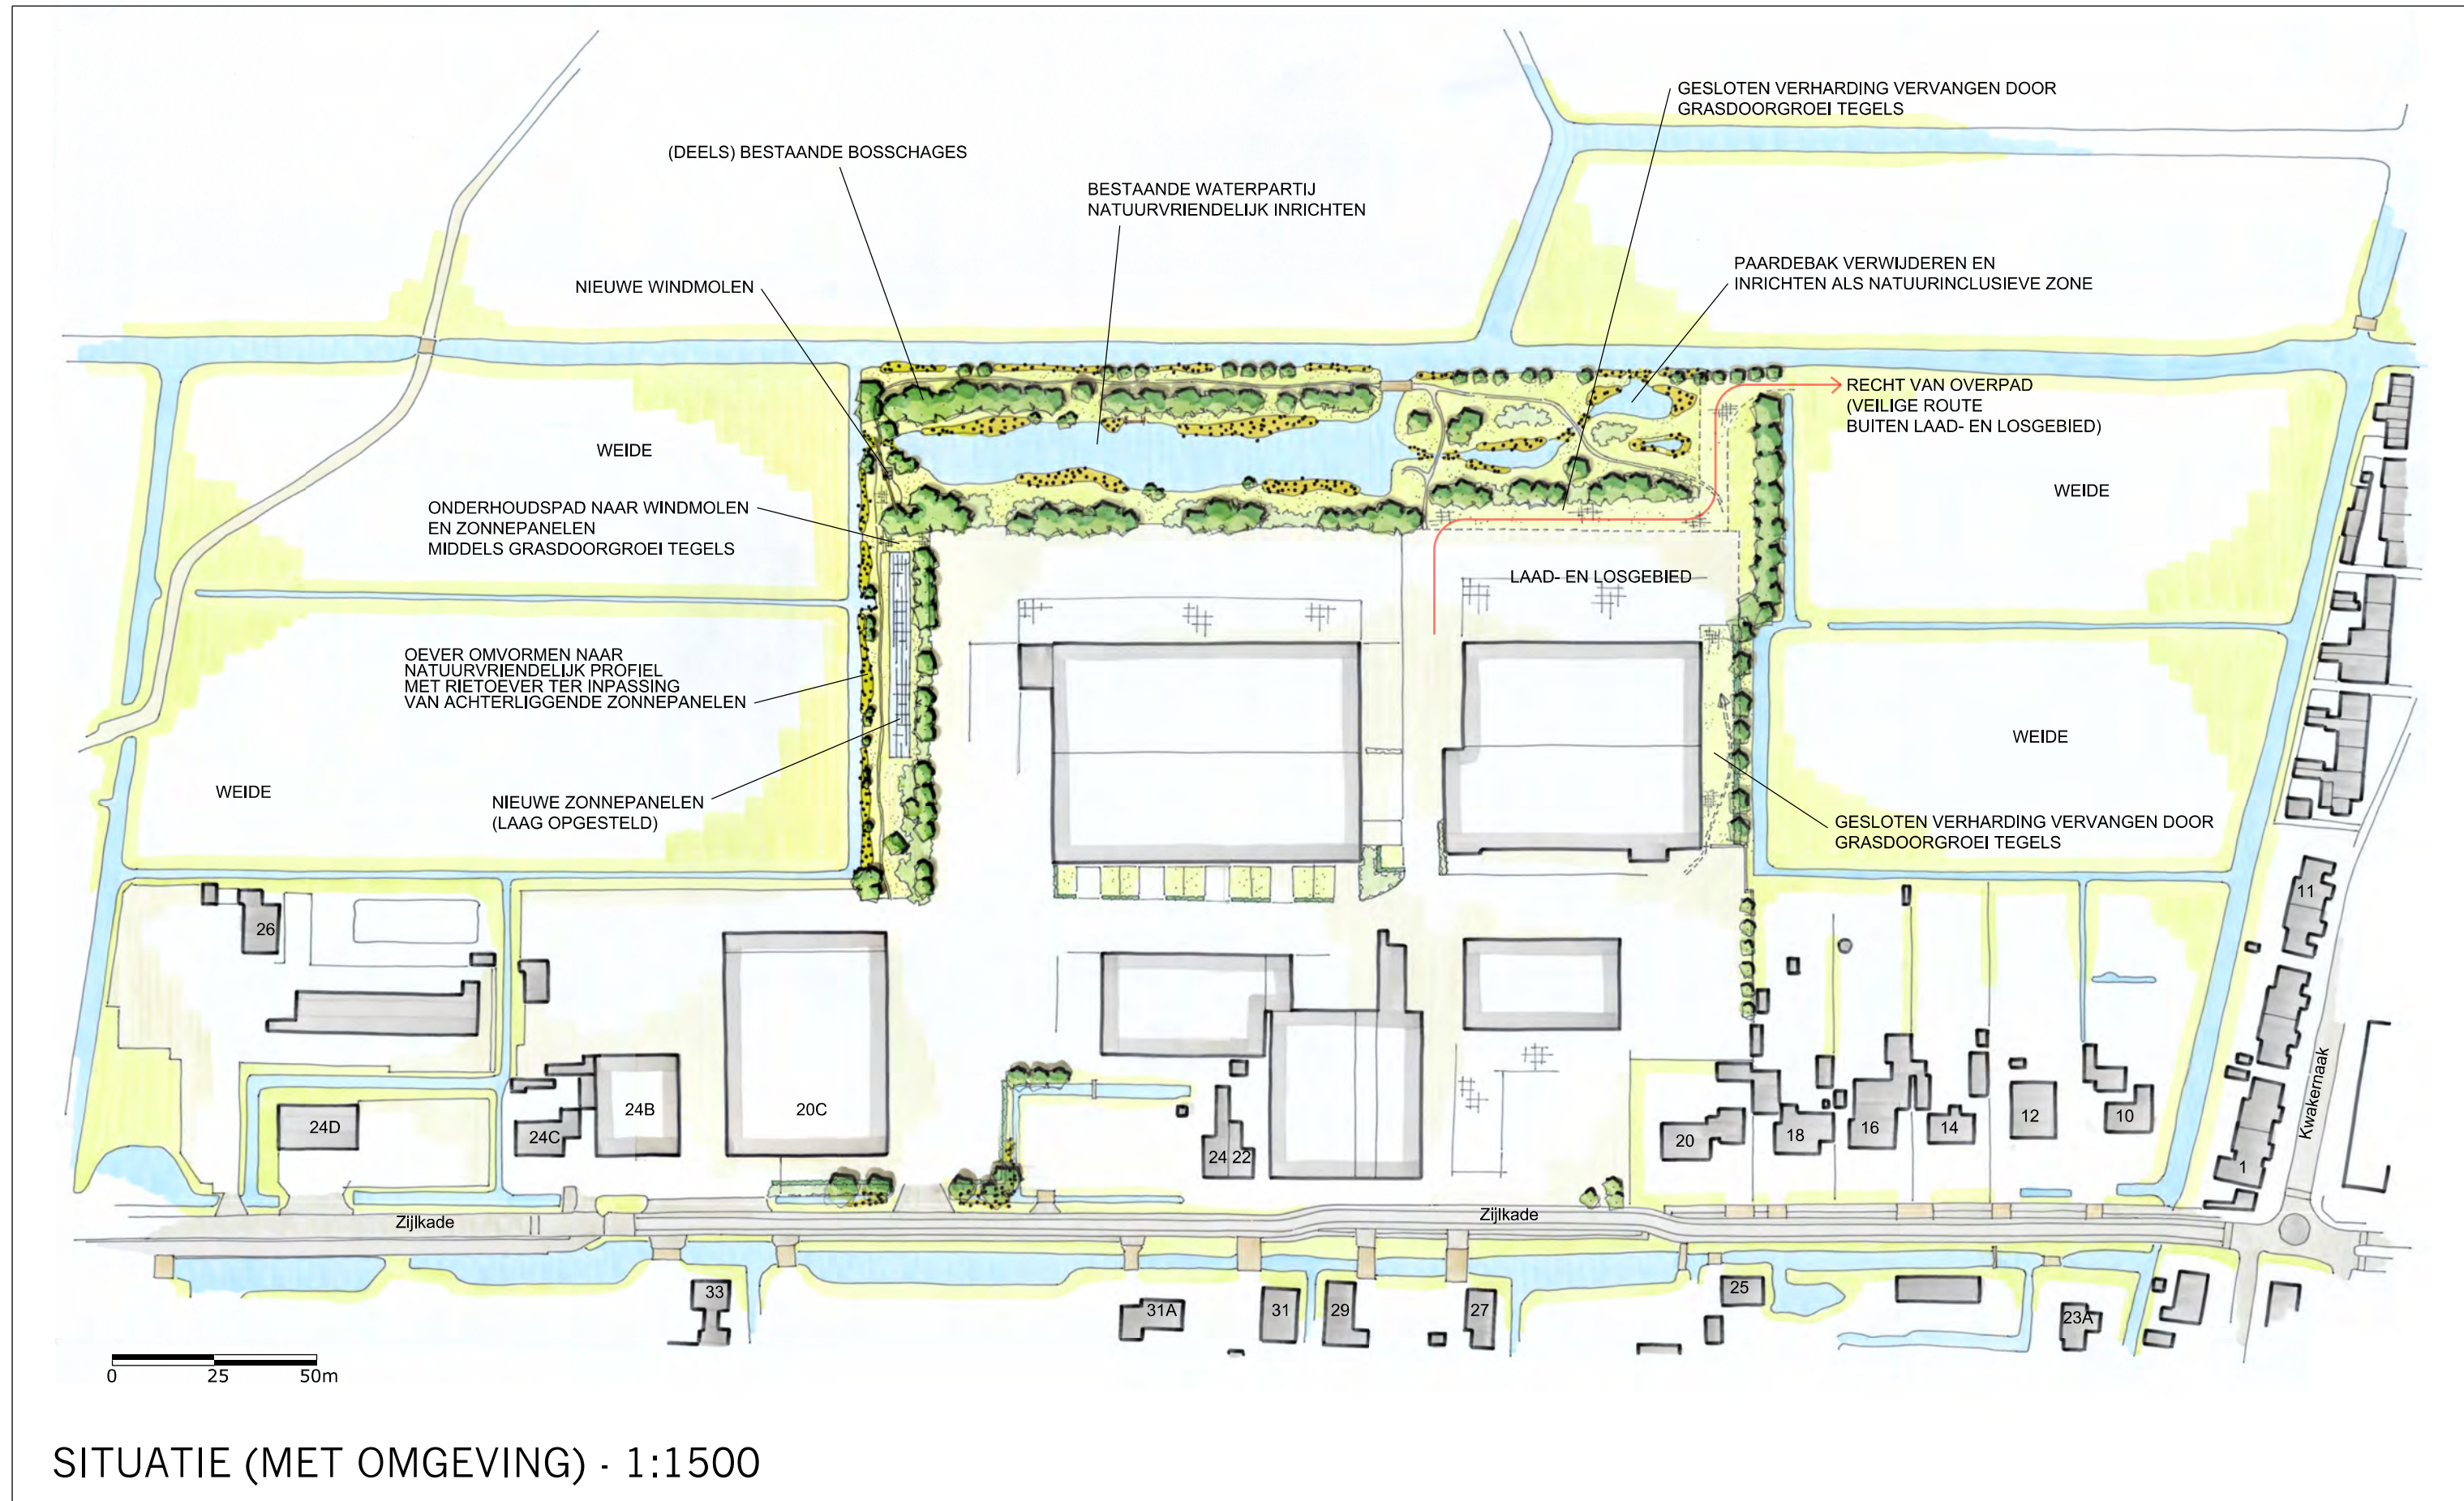


SITUATIE (MET OMGEVING) - 1:1500

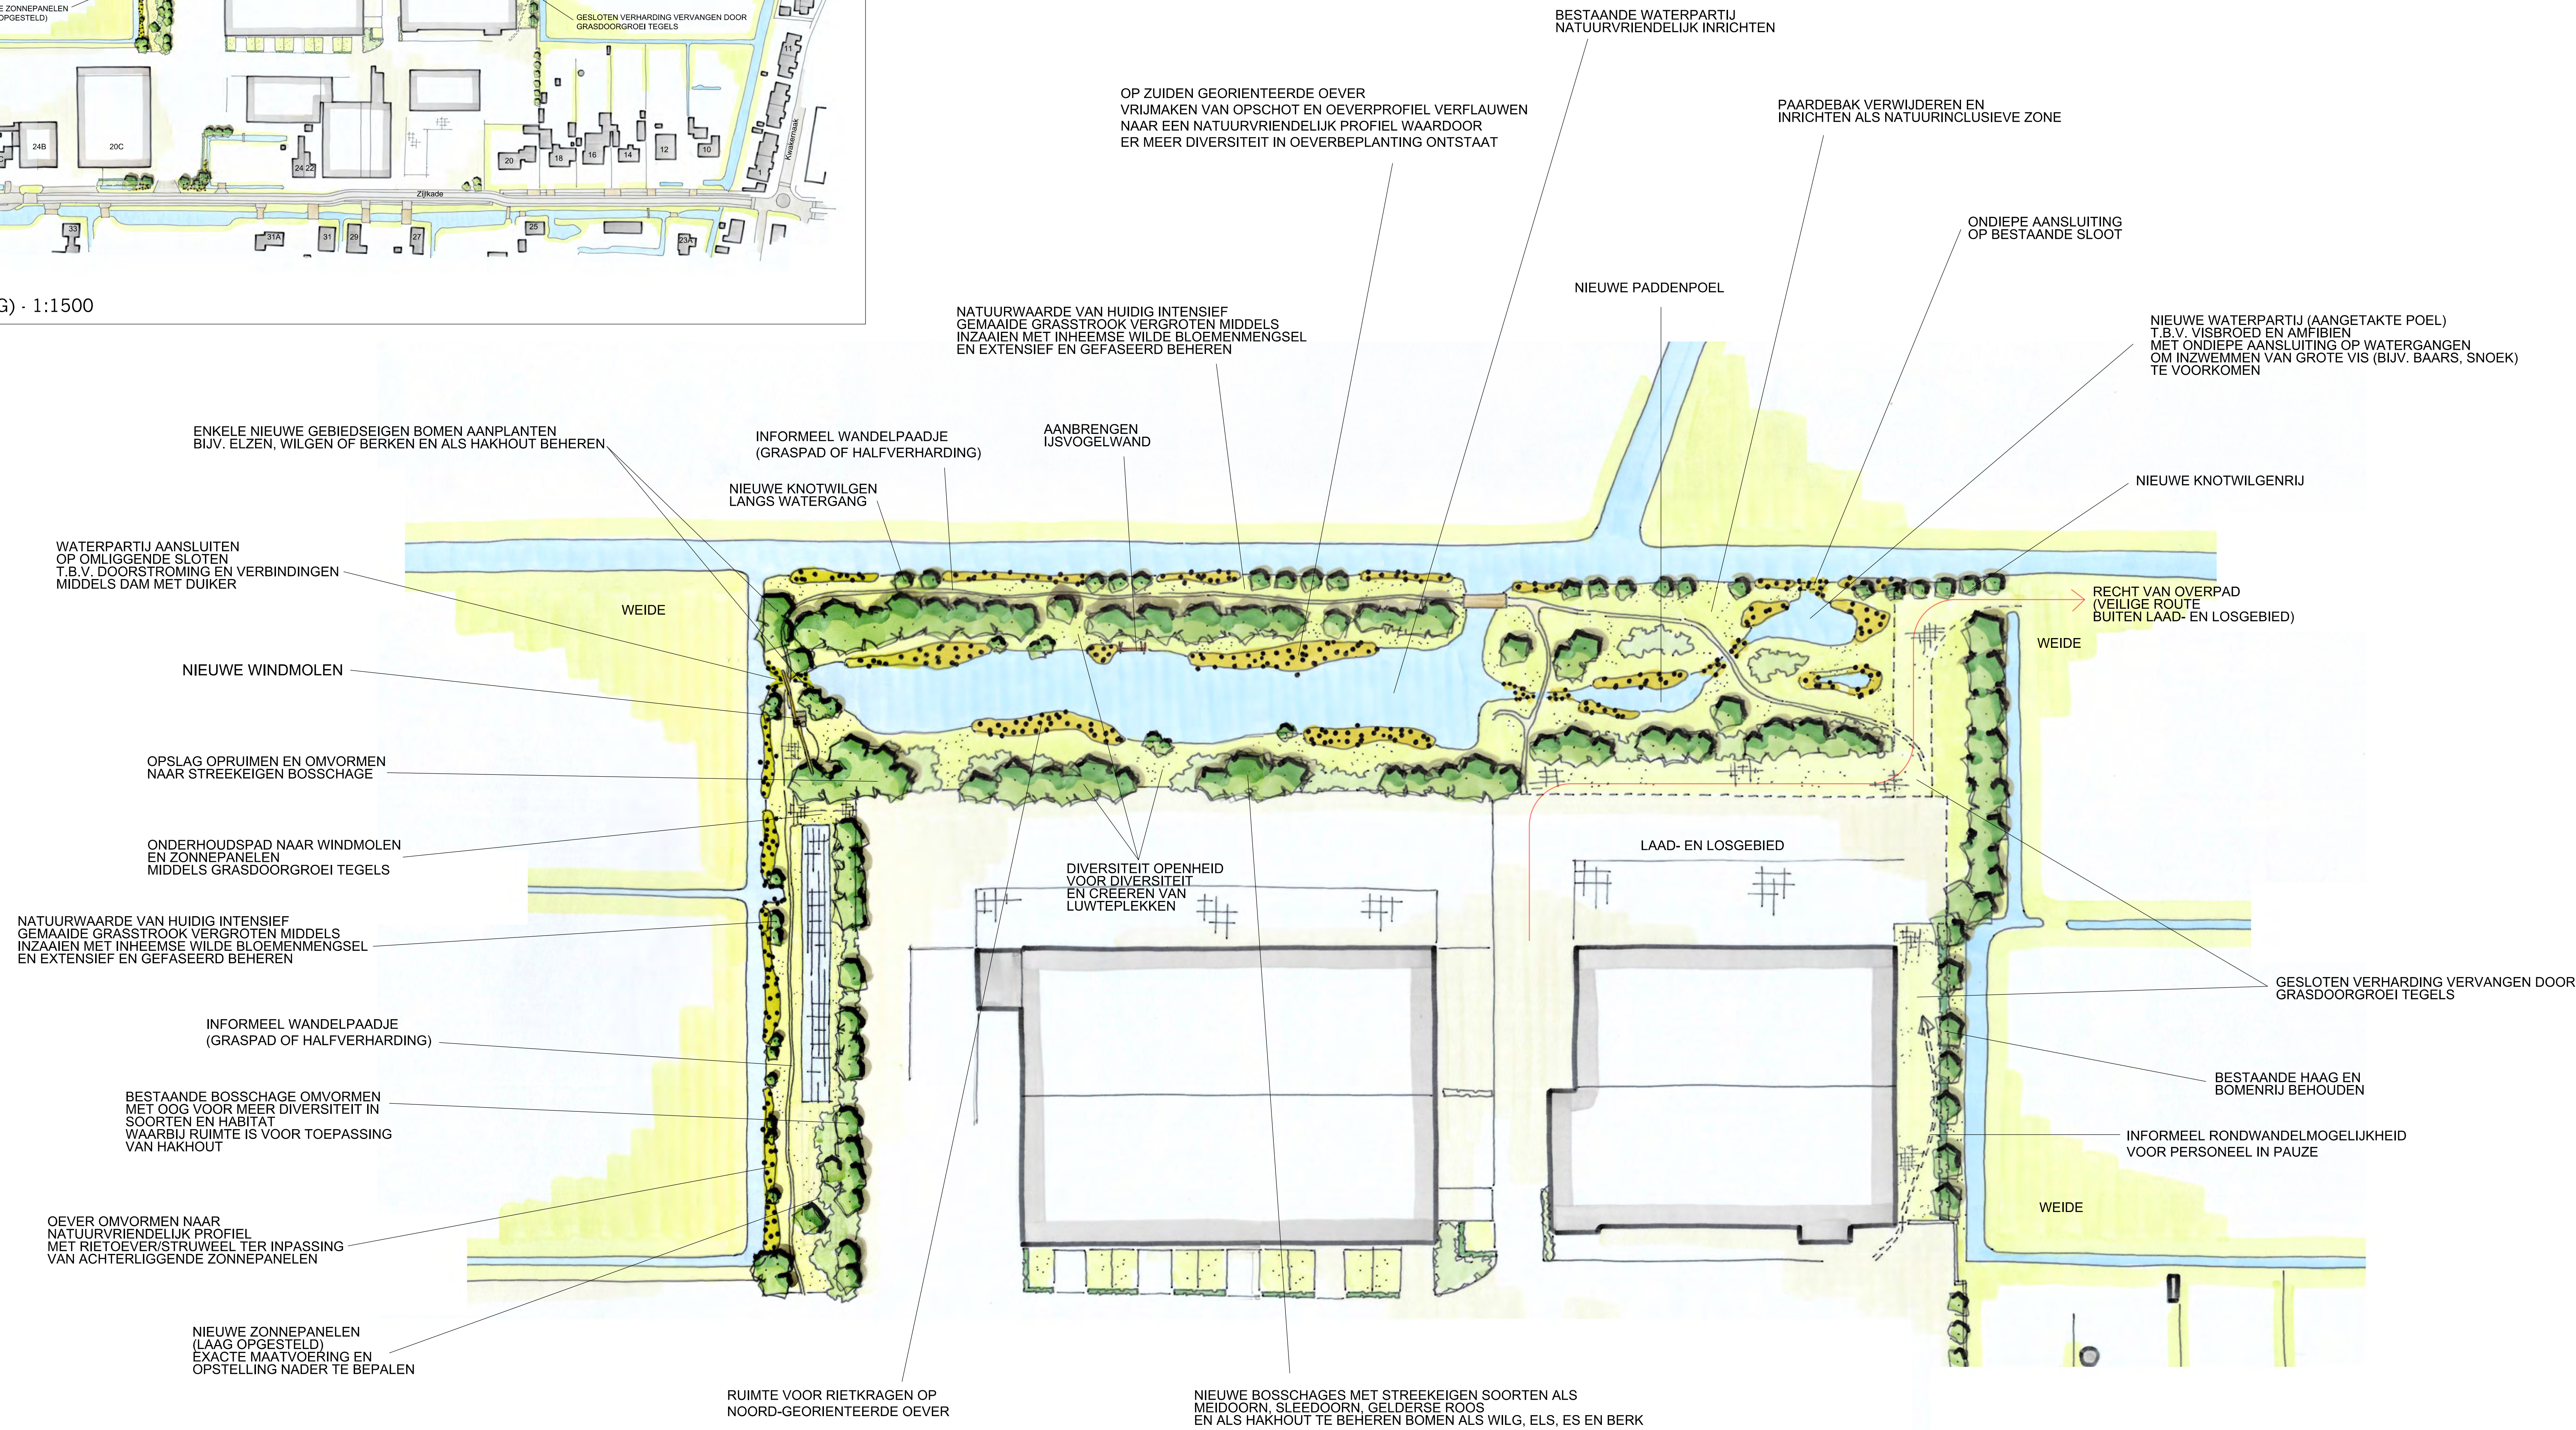

SITUATIE (INGEZOOMD) - 1:500 (A0-FORMAAT)

0 10 20m

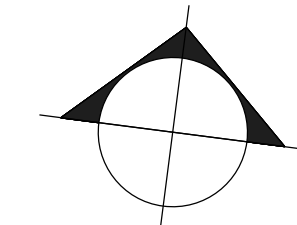

LANDSCHAPPELIJKE INPASSING - INTERNATIONAL PLYWOOD NIEUWLAND

© LAGENDIJK TUIN- EN LANDSCHAPSARCHITECTEN - 14 NOVEMBER 2024 - IN OPDRACHT VAN INTERNATIONAL PLYWOOD NIEUWLAND
www.lagendijkTLarchitecten.nl - Bergambacht - tel 0182 - 357077