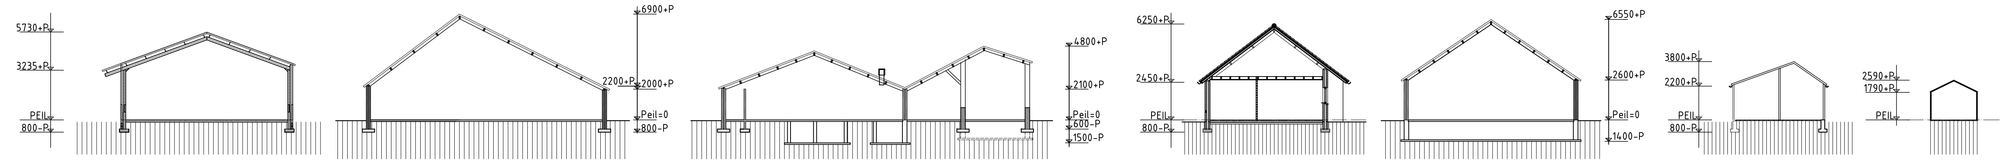

DOORSNEDE A-A
Dak: sandwichpanelen
Wanden: metselwerk
Vloer: beton

DOORSNEDE B-B
Dak: pannen
Wanden: metselwerk
Vloer: beton

DOORSNEDE C-C
Dak: golfplaten
Wanden: metselwerk
Vloer: beton

DOORSNEDE E-E
Dak: pannen
Wanden: metselwerk
Vloer: beton

DOORSNEDE F-F
Dak: pannen
Wanden: metselwerk
Vloer: beton

DOORSNEDE G-G
Dak: dakpanplaat
Wanden: hout
Vloer: betontegels

DOORSNEDE H-H
Dak: glas
Wanden: glas
Vloer: betontegels

melkkoeien	2	A1.100
zoogkoeien	2	A2.100
jongvee	4	A3.100
vleeskalveren 1et 8 mnd	4	A4.100
vleesvee 8 - 24 mnd	4	A6.100
fokstieren en overig rundvee	4	A7.100
paarden	7	K1.100 en K3.100
vleesvarkens	3	D3.3.2
kraamzeugen	2	D12.100
geiten >1 jaar	12	C1.100
legkippen	56	E2.100
schapen	12	B1.100
kalkoenen	10	F4.100
vleeseenden	10	G2.1.100
pareldoenders	10	J1

Exacte dieraantallen per locatie conform melding activiteitenbesluit (formulier)

RENVOOI:

1. -
2. -
3. -
4. Compressor, a 4 kW
5. -
6. -
7. -
8. -
9. Dieselolietank, a 1200 Ltr in lekbak + afdak + handpomp
10. Slijptol, a 2 kW
11. Lasapparaat, a 200 Amp
12. Compressor, a 1,5 kW
13. Boormachine, a 0,75 kW
14. -
15. Tractor, a 47,8 kW
16. -
17. Brandblusser pg 6
18. Brandblusser pg 12
19. -
20. Loader, a 19 kW
21. -
22. -
23. Vijzel, a 0,38 kW
24. Compressor, 4,0 kW
25. Werkblad met diverse kleine handgereedschappen, gezamelijk vermogen, 3,0 kW
26. Tereinverlichting, hoogte lichtpunt 10m
27. Gasmeterkast
28. Weide afschrik apparraat, op lichtnet
29. Hetelucht kanon, 35kW

Tekening tbv activiteitenbesluit aan de Hoogstraat 2 te Uden.

WERK no: 1128-10

BLAD no: AB-01

OPDRACHTGEVER: J.H.M. Donkers
Hoogstraat 2
5406 TH Uden
TELEFOON: 0413-344545
E-MAIL: info@kikis.nl
GSM nummer:

DAT.: 19-02-2021 GET.: AvH SCHAAL: 1:200
GEW.: FORM.: A1

Activiteit besluit

van Hooft architecten
Kapelstraat 19 5466 PA Eerde tel: 0413-365371 algemeen@vh-a.nl www.vh-a.nl