




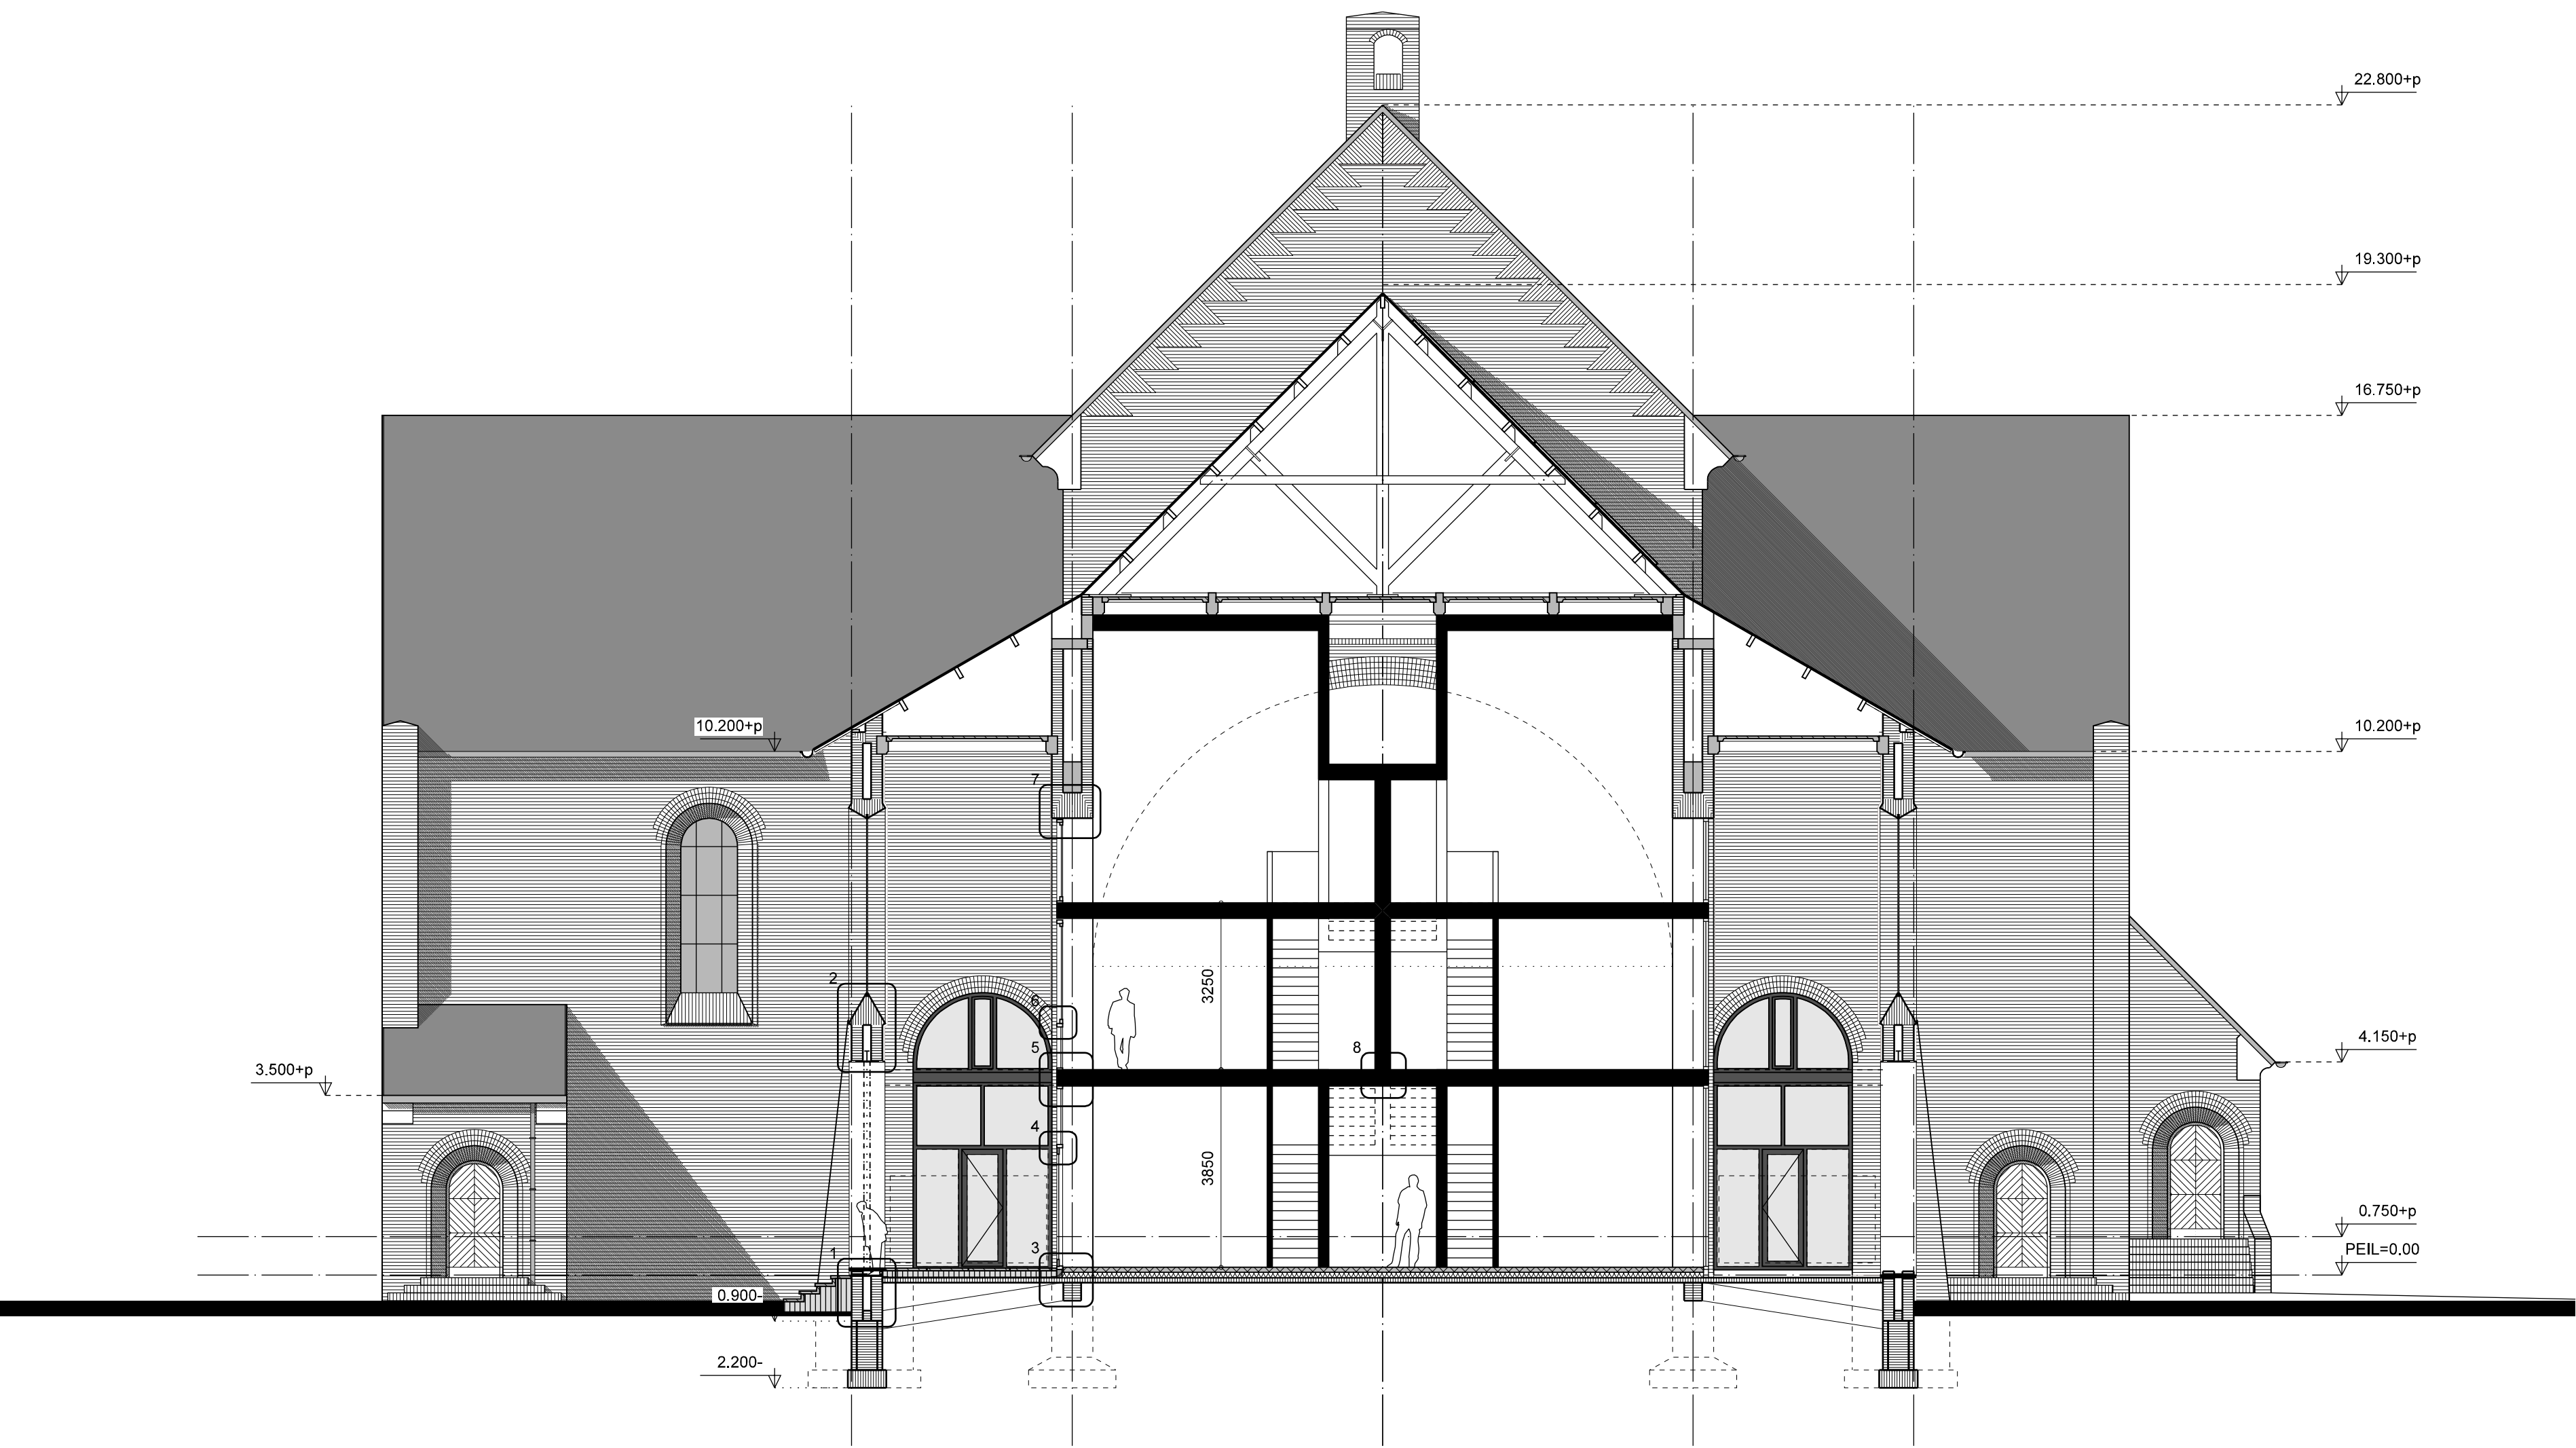


Doorsnede C-C

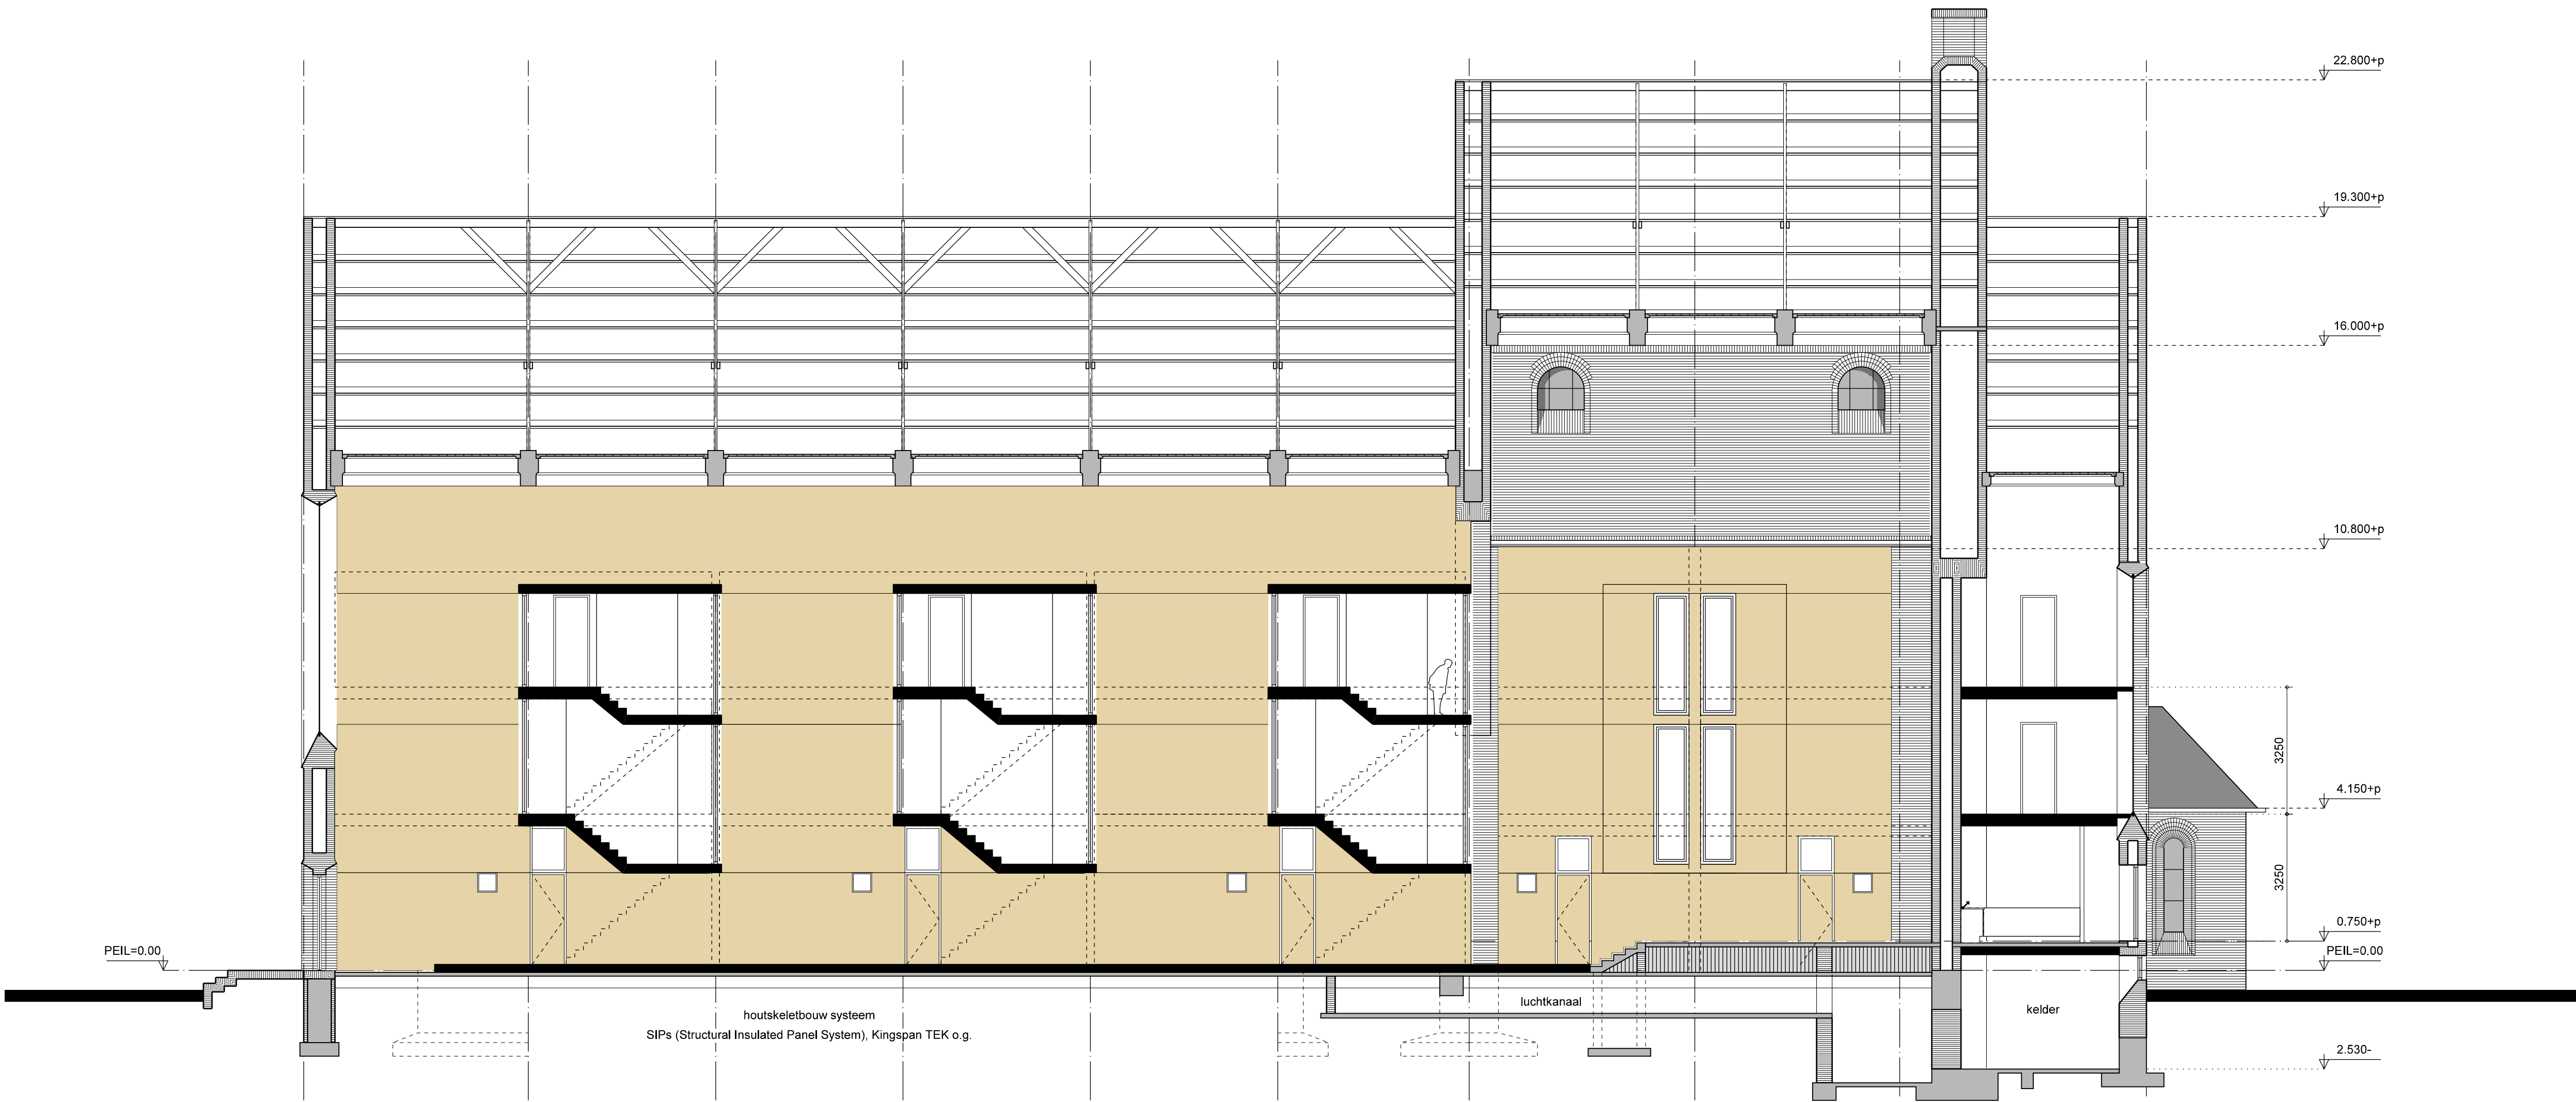

Doorsnede A-A

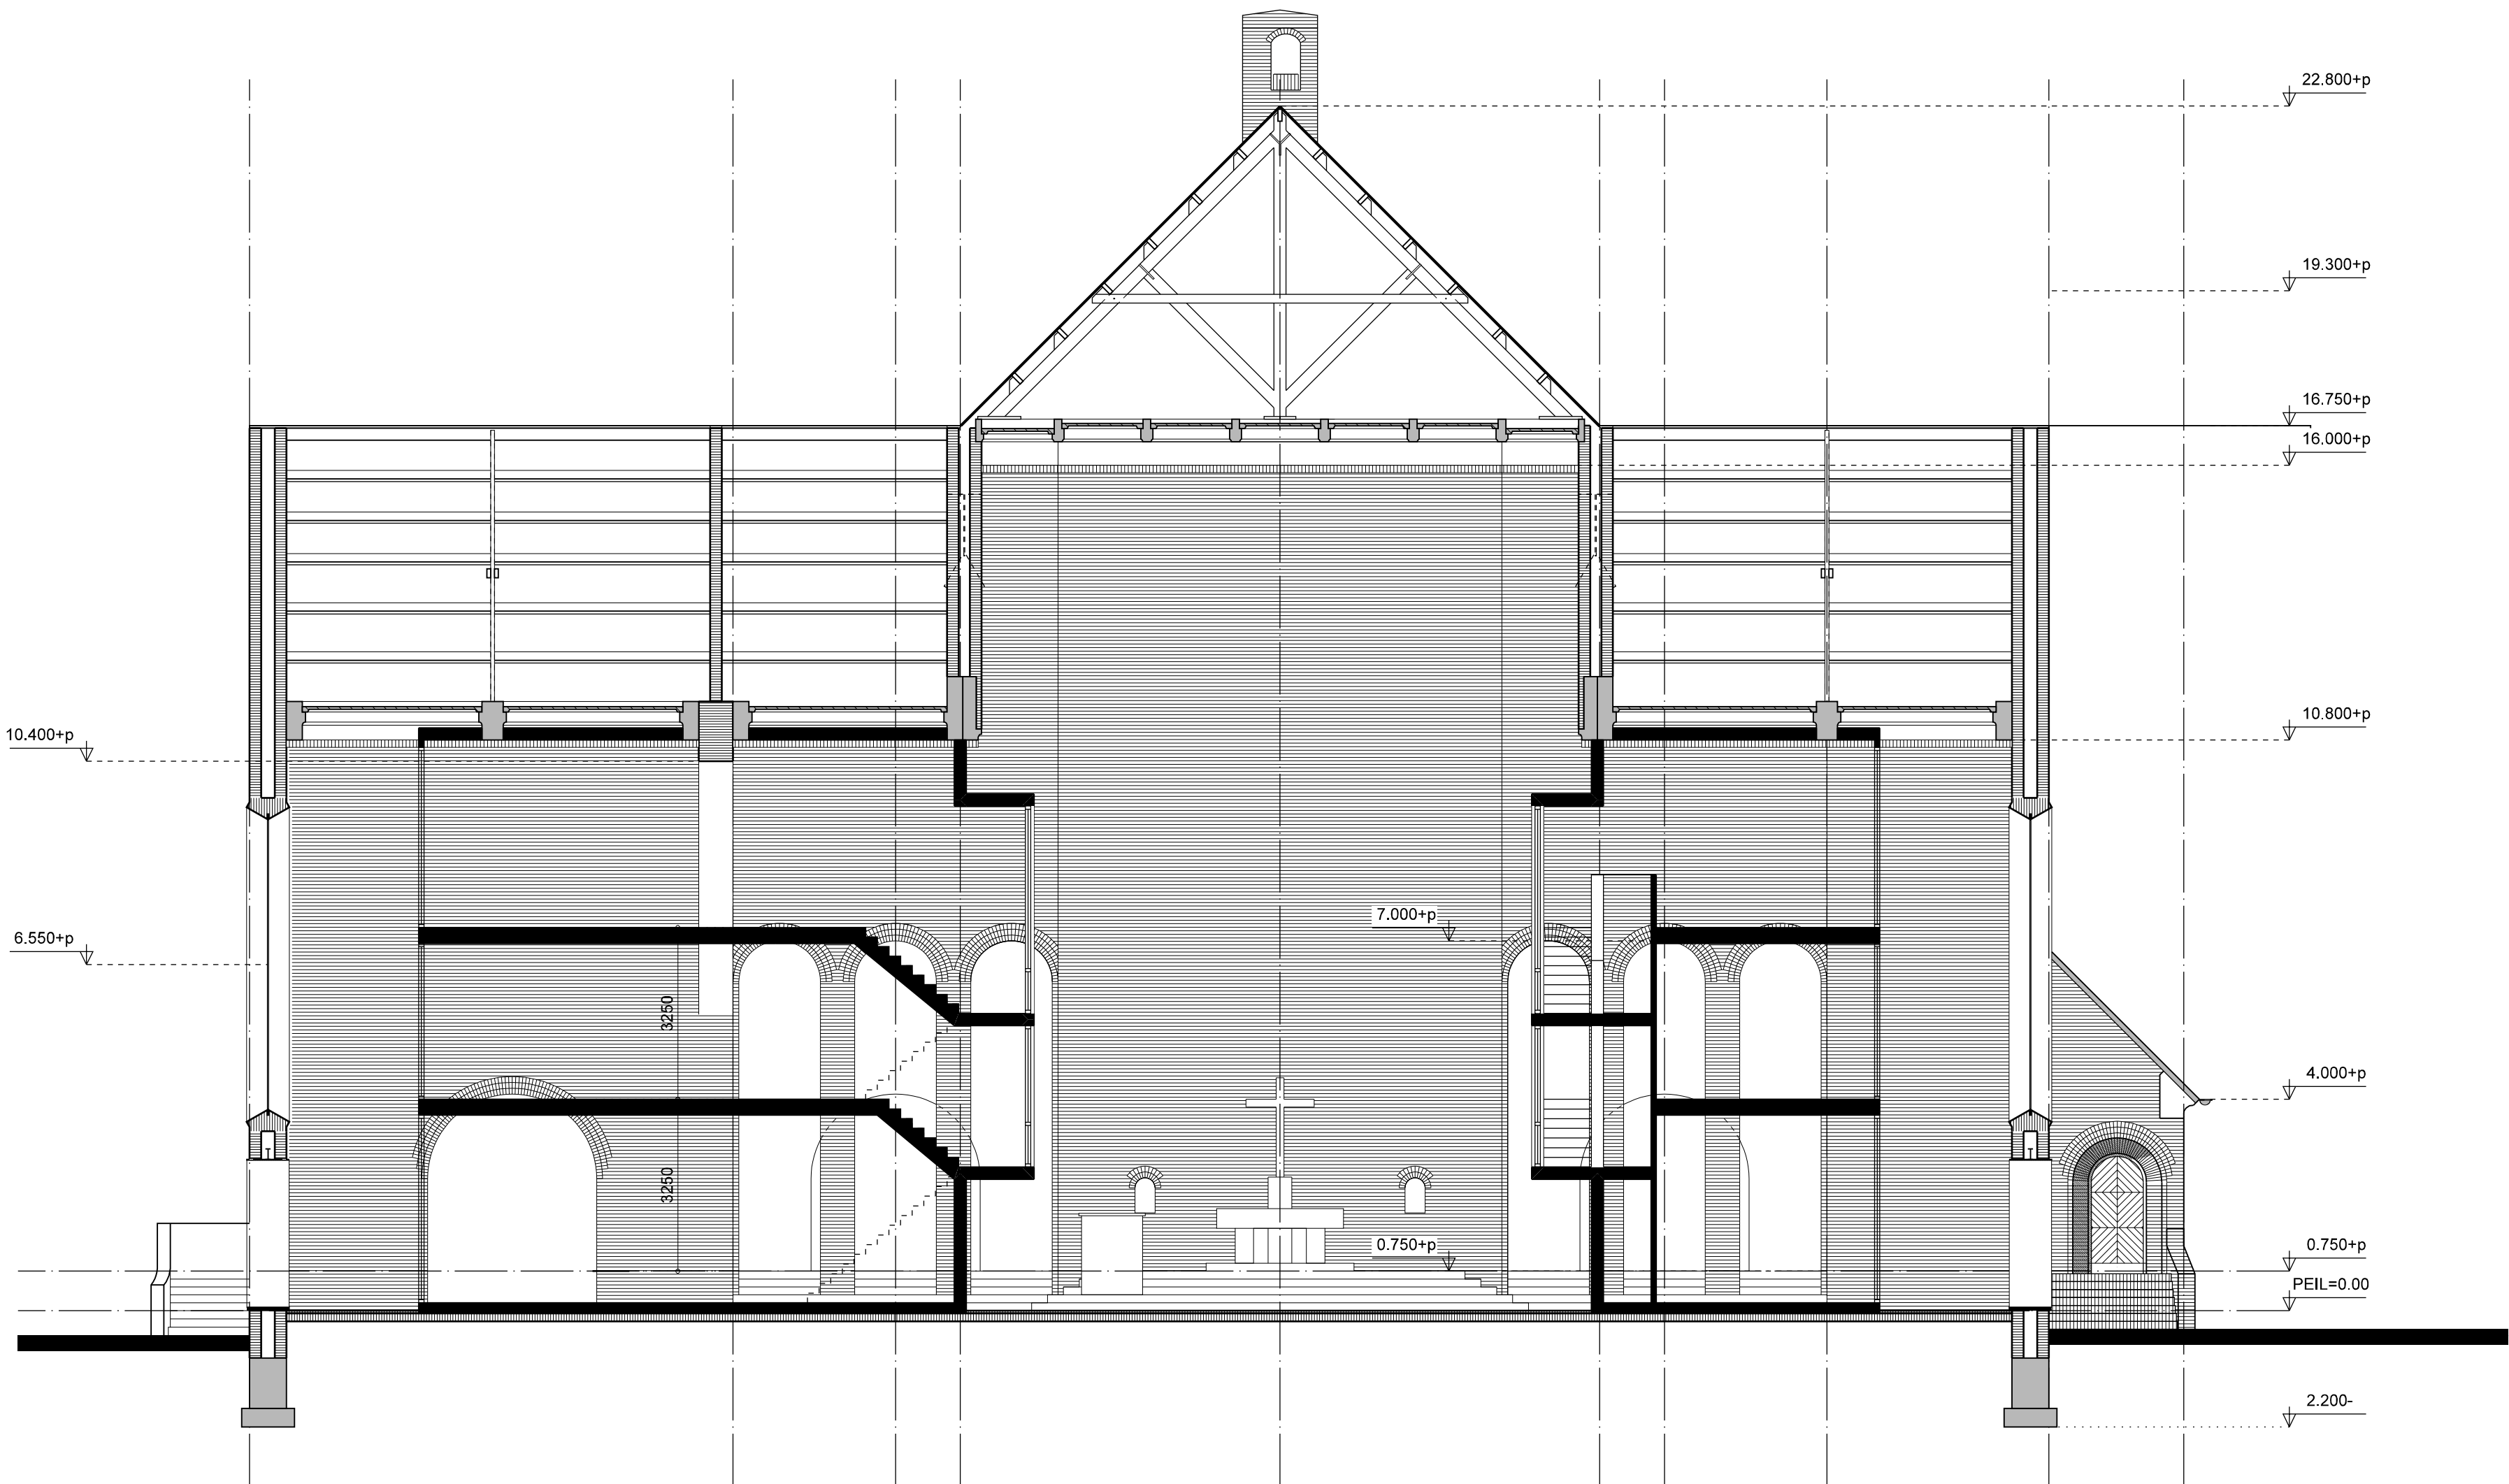

Doorsnede D-D

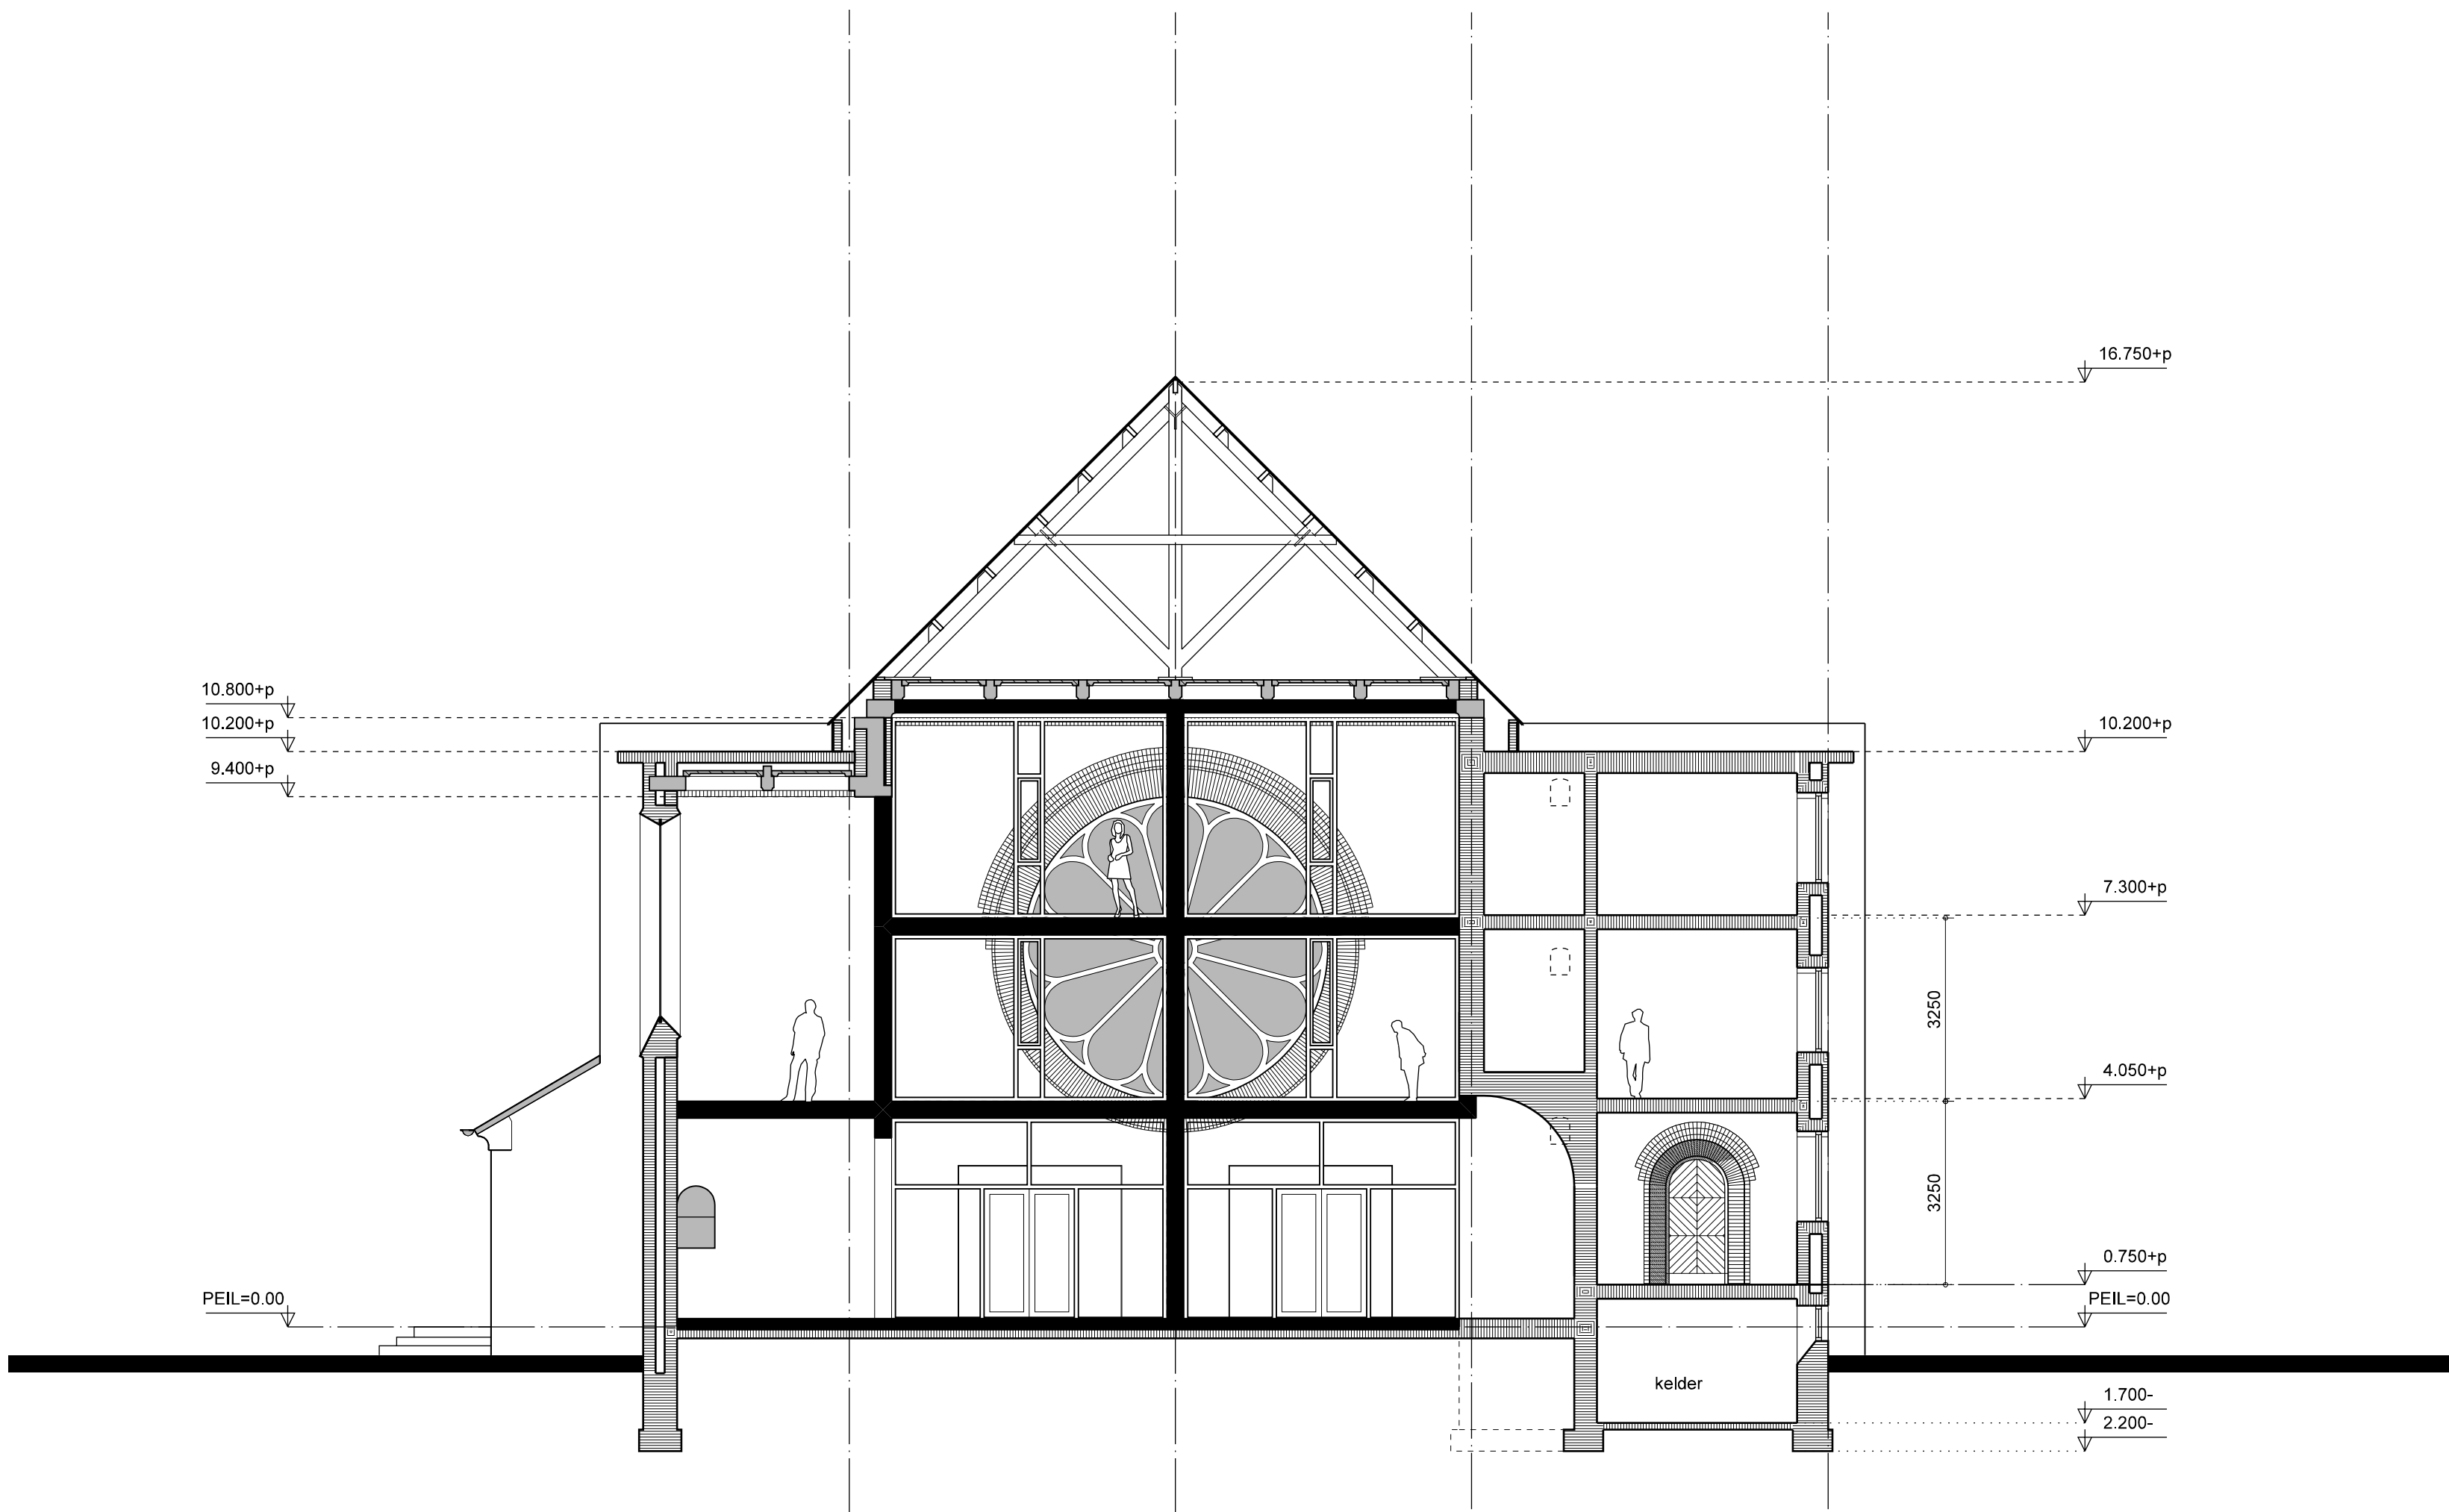

Doorsnede E-E

algemene bepalingen:

- dit bouwplan betreft de verbouwing van een bestaand gebouw alle maatvoeringen zijn daarom zorgvuldig in het werk te meten en te controleren
- Peil = bovenkant bestaande begane grondvloer
- alle beton- staal- en houtconstructies uitvoeren conform tekening en berekening van de constructeur
- electra installaties uitvoeren conform NEN 1010: 2535 en 3011
- hemelwaterafvoer en binnenroering uitvoeren conform NEN 3213, 3215 en NPR 3216
- Een toilet met waterspeling, een kraan, een mechanische voorziening voor luchtoverweging of een warmwaterboiler veroorzaakt in een niet-gemeenschappelijke vertaalfuimte van een aangrenzende woonruimte een volgens NEN 5077 bepaald karakteristiek installatie-geluids niveau van ten hoogste 30 dB. (Bouwbesluit 2012, art. 3.9)
- rookingsysteem gescheiden uitvoeren tot buiten de gevel
- ventilatievoorzieningen uitvoeren conform NEN 1087 en bijbehorende NPR 1088 (zie ontwerp)
- De toewer van verse lucht veroorzaakt in de bedroef van een verlichtingsbed een volgens NEN 1087 bepaalde luchtsnelheid die niet groter is dan 0.2 m/s. (Bouwbesluit 2012, art. 3.30)
- De toewer van verse lucht veroorzaakt in de bedroef van een verlichtingsbed een volgens NEN 1087 bepaalde luchtsnelheid die niet groter is dan 0.2 m/s. (Bouwbesluit 2012, art. 3.30)
- buitendeuren inbraakwerend uitvoeren, minimaal weerstandsklasse 2 volgens NEN 5096
- bij alle horizontale en verticale aansluitingen op het bestaande gebouw, vochtkeringen aanbrengen tot op het binnensponwblad

project	Herbestemming Heilige Familiekerk Brunssum	Akerstraat 91,6445CN Brunssum
opdrachtgever	Drummen Vastgoed B.V., de heer Tom Drummen	
onderdeel	Voorlopig ontwerp, doorsneden	schaal: 1:100
datum	21.06.21	gewijzigd:

hermansvliegenarchitecten 8720.Vo04
Hoofdstraat 57 6333BG Schimmert tel.0031(0)454040871 hermansvliegen.nl