


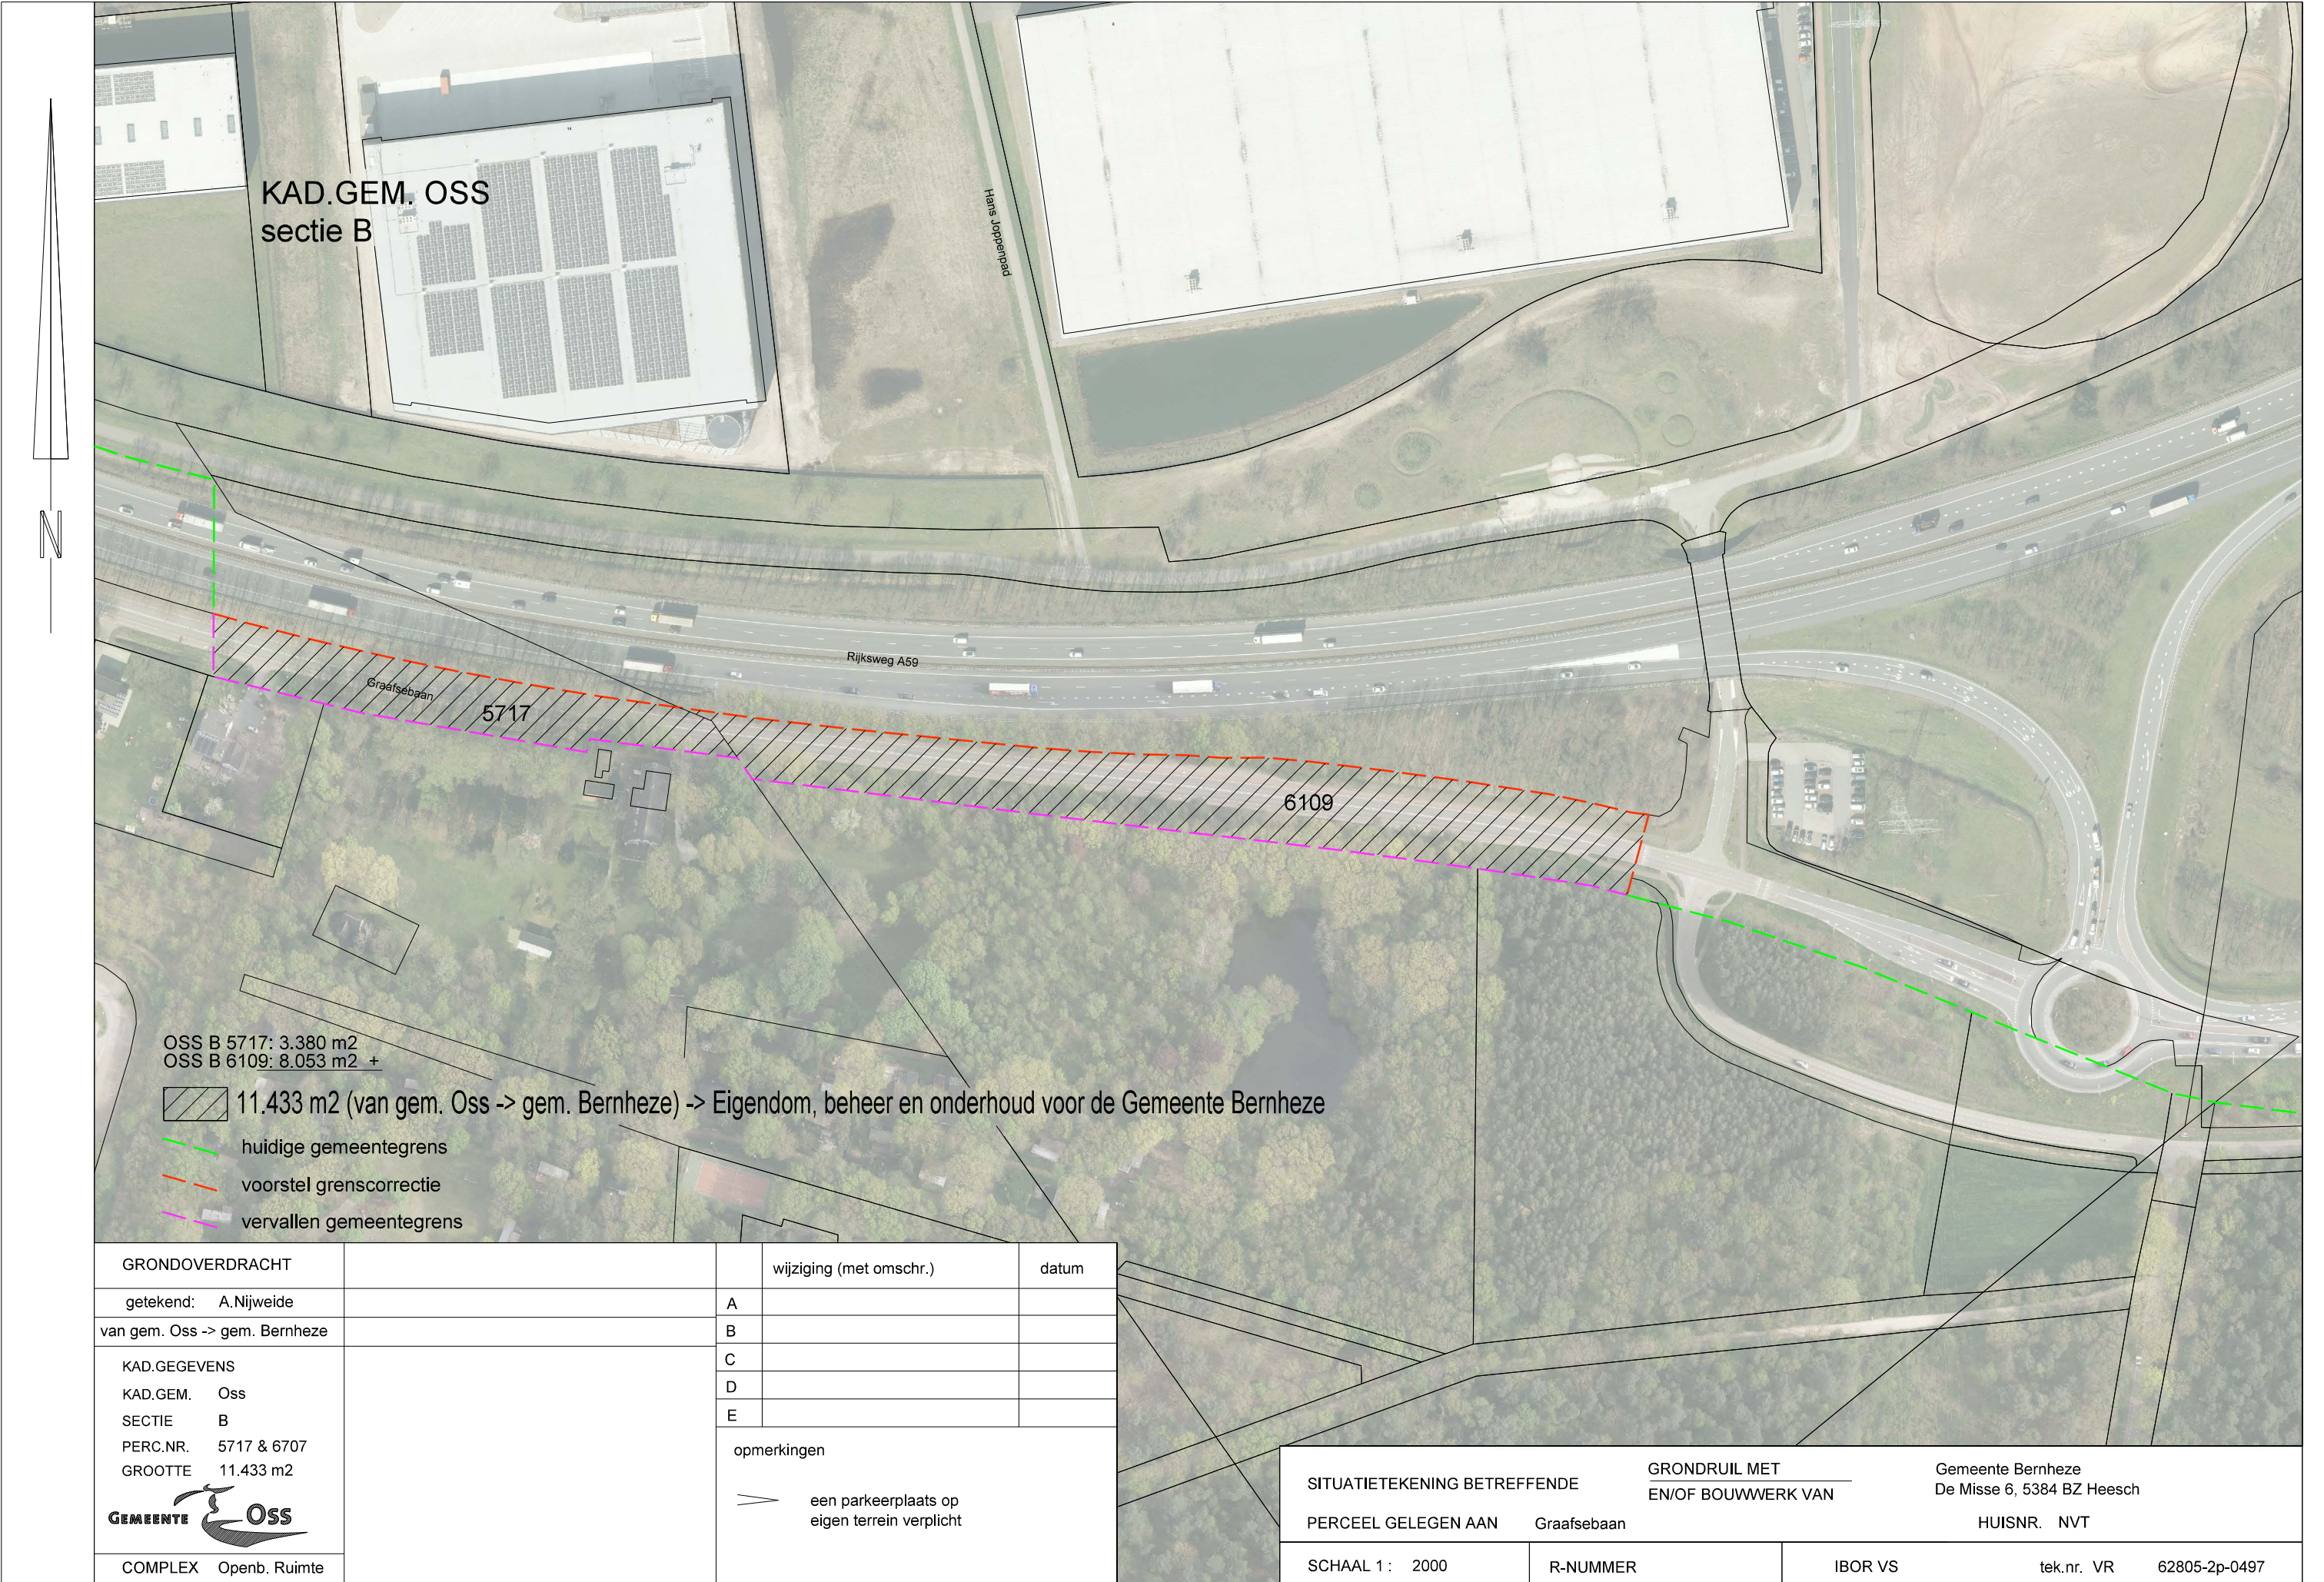

GRONDOVERDRACHT		wijziging (met omschr.)		datum
getekend: A.Nijweide		A		
van gem. Oss -> gem. Bernheze		B		
KAD.GEGEVENS KAD.GEM. Oss SECTIE B PERC.NR. 5717 & 6707 GROOTTE 11.433 m2 		C		
		D		
		E		
		opmerkingen		
		 een parkeerplaats op eigen terrein verplicht		

SITUATIETEKENING BETREFFENDE		GRONDRUIL MET		Gemeente Bernheze	
PERCEEL GELEGEN AAN		EN/OF BOUWWERK VAN		De Misse 6, 5384 BZ Heesch	
				HUISNR. NVT	
SCHAAL 1 : 2000	R-NUMMER	IBOR VS	tek.nr. VR	62805-2p-0497	