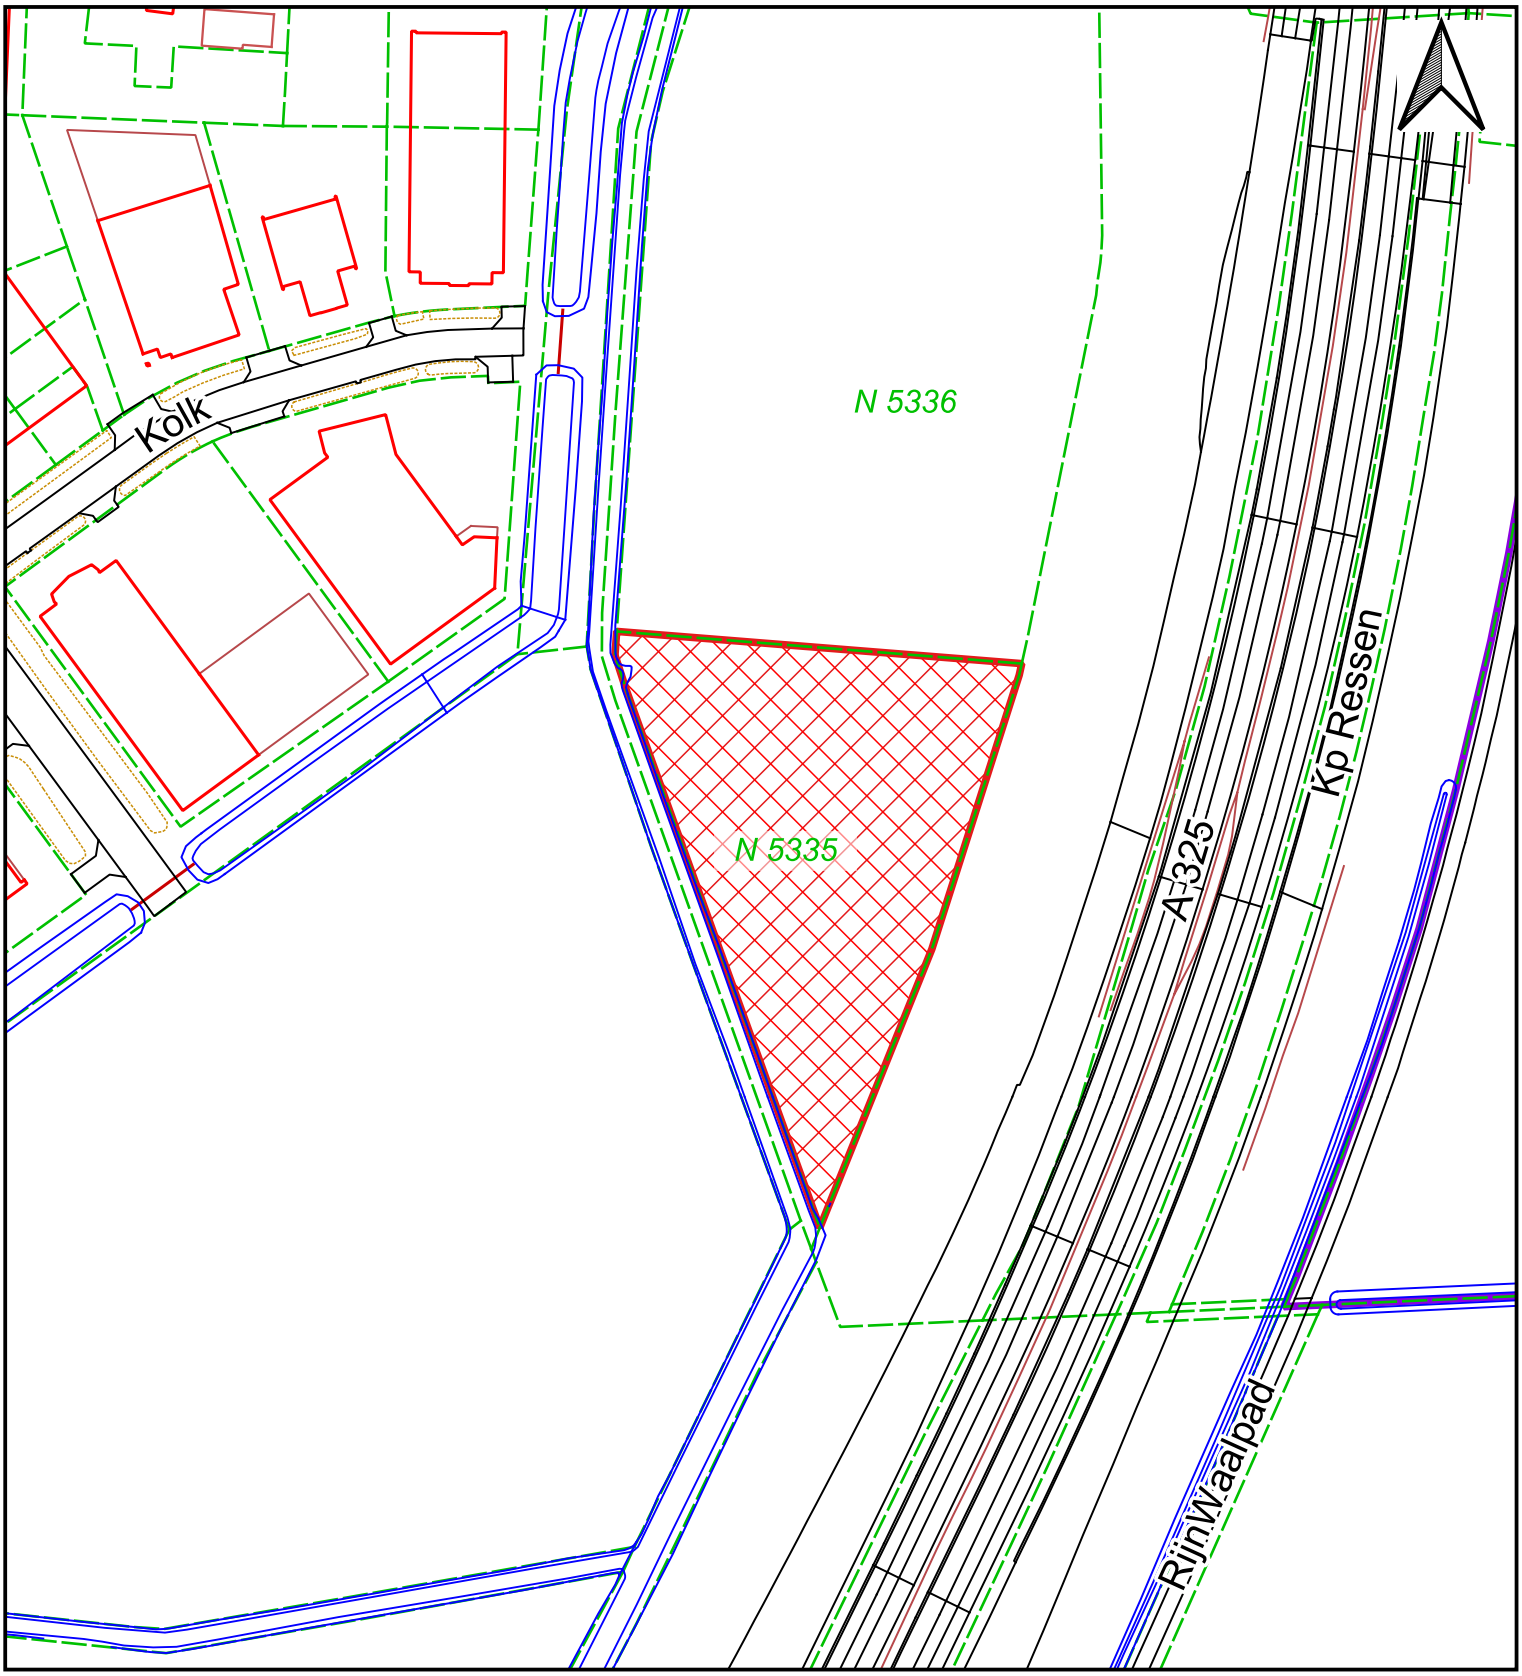



0 50 100 150 m

# Perceel De Merm-Oost kavel B, Verkoop van Gemeente naar Flexwoning Personeelshuisvesting

Grondverkoop

Oppervlakte: 8554 m²

## Kadastrale aanduiding

Gemeente: ELST
Sectie: N
Perceelnr.: 5335 (Voorlopig)

| |
|---|
| Zaaknr.: 2024-036627 |
| Teknr.: D2024-06-008592 |
| Versie: Definitief |
| Datum: 18-07-2024 |
| Schaal: 1:2.000 |
| Formaat: A4 |
| Get: HEIJNEJ1 |

Legenda

- Grondverkoop
- Kad. perceelsgrens

gemeente Overbetuwe

Team Vastgoed

Dorpsstraat 67, Elst / Postbus 11, 6660 AA Elst T: (0481) 362 300 F: (0481) 372 482 E: info@overbetuwe.nl www.overbetuwe.nl IBAN: NL 03 BNGH 028 50 92 030 KvK nummer 51178567