


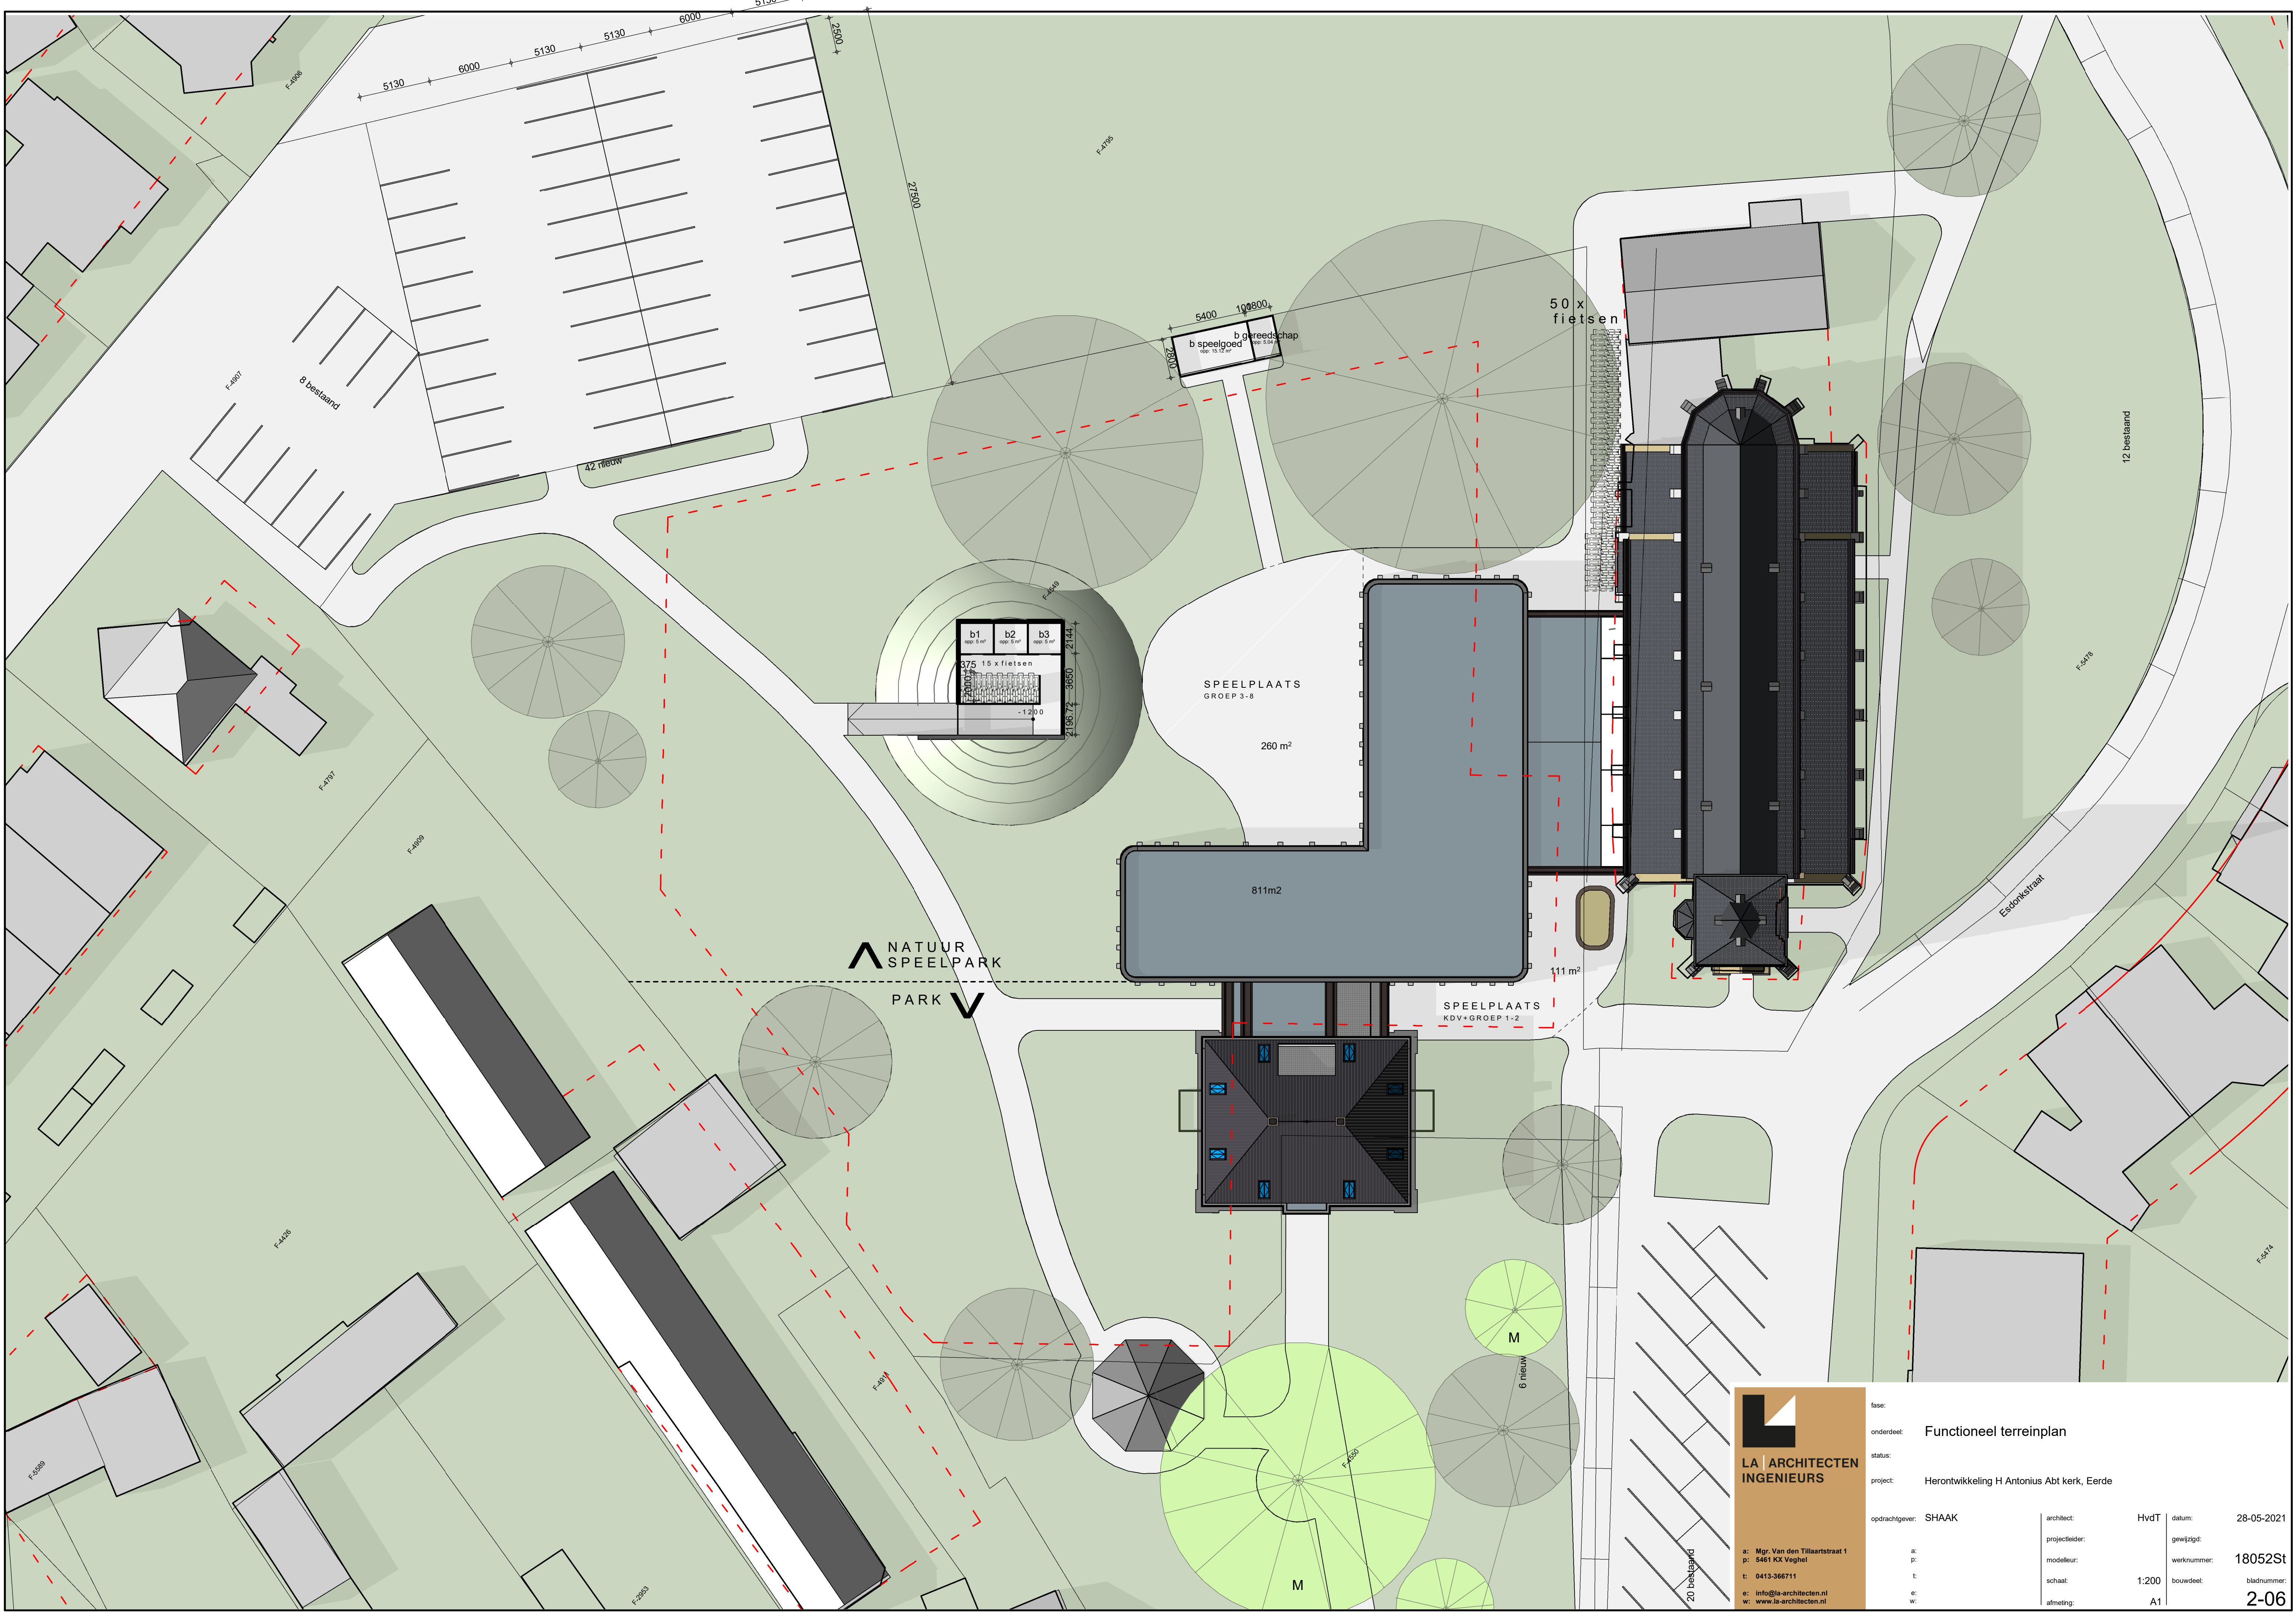



**LA ARCHITECTEN
INGENIEURS**

a: Mgr. Van den Tillaartstraat 1
p: 5461 KX Vaghel
t: 0413-366711
e: info@la-architecten.nl
w: www.la-architecten.nl

fase:			
onderdeel:	Functioneel terreinplan		
status:			
project:	Herontwikkeling H Antonius Abt kerk, Eerde		
opdrachtgever:	SHAAK	architect:	HvdT
		projectleider:	datum:
		modelleur:	gewijzigd:
		schaaft:	werknnummer:
		afmeting:	1:200
			bladnummer:
			2-06