

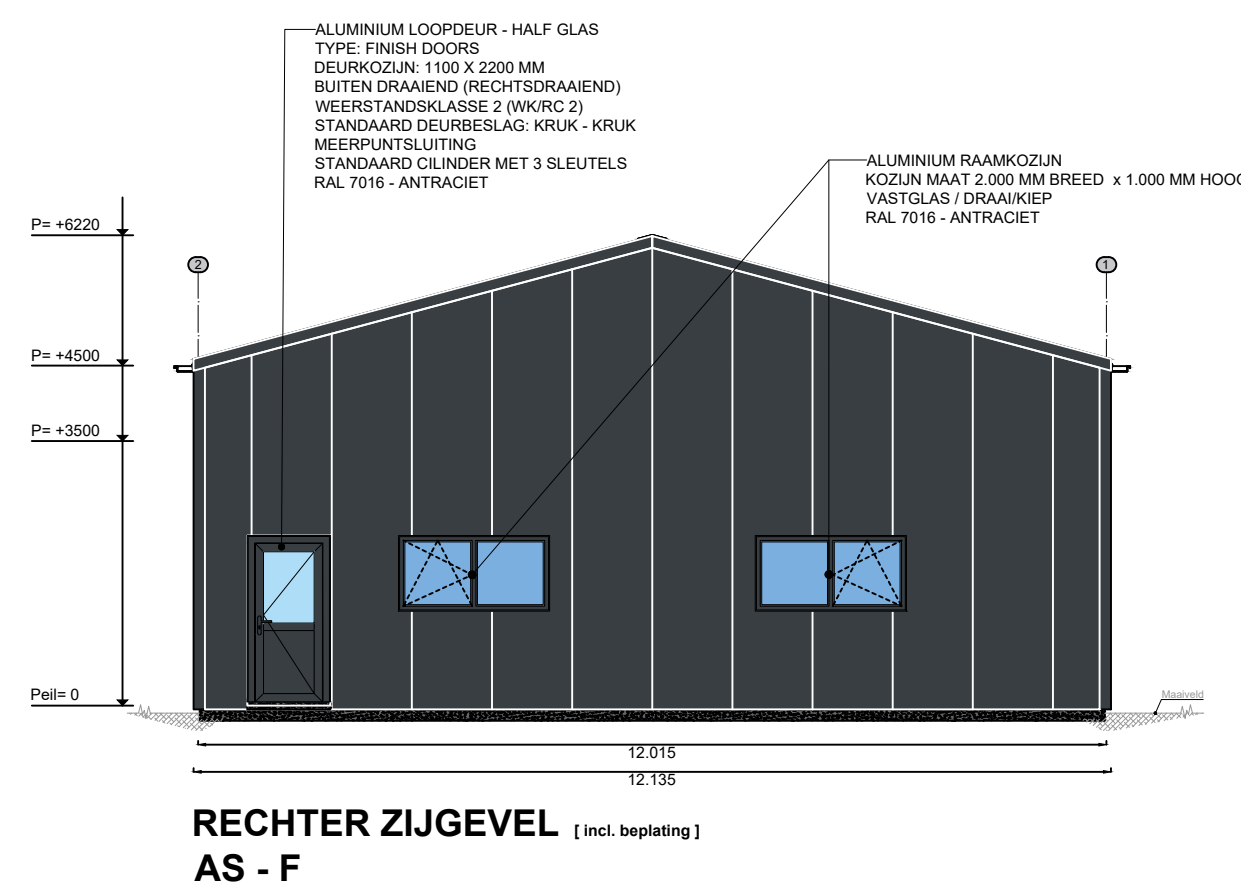
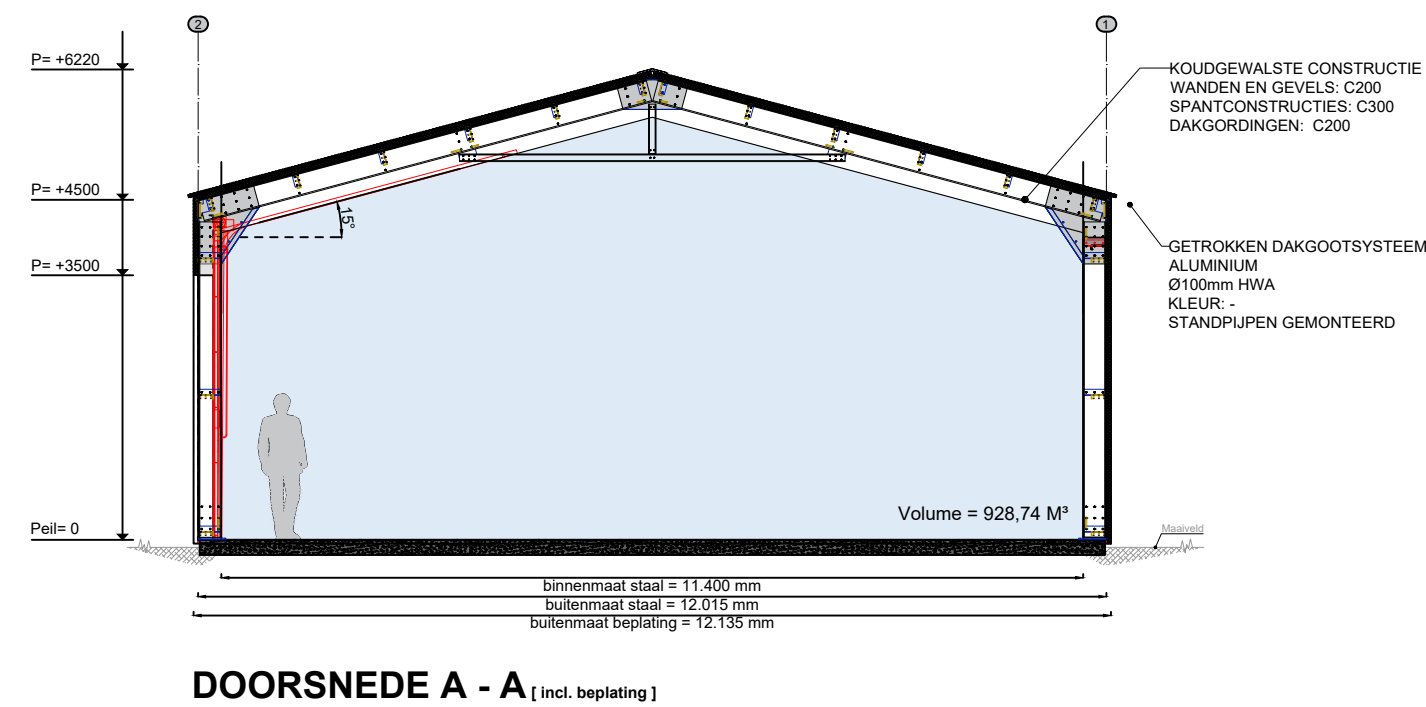
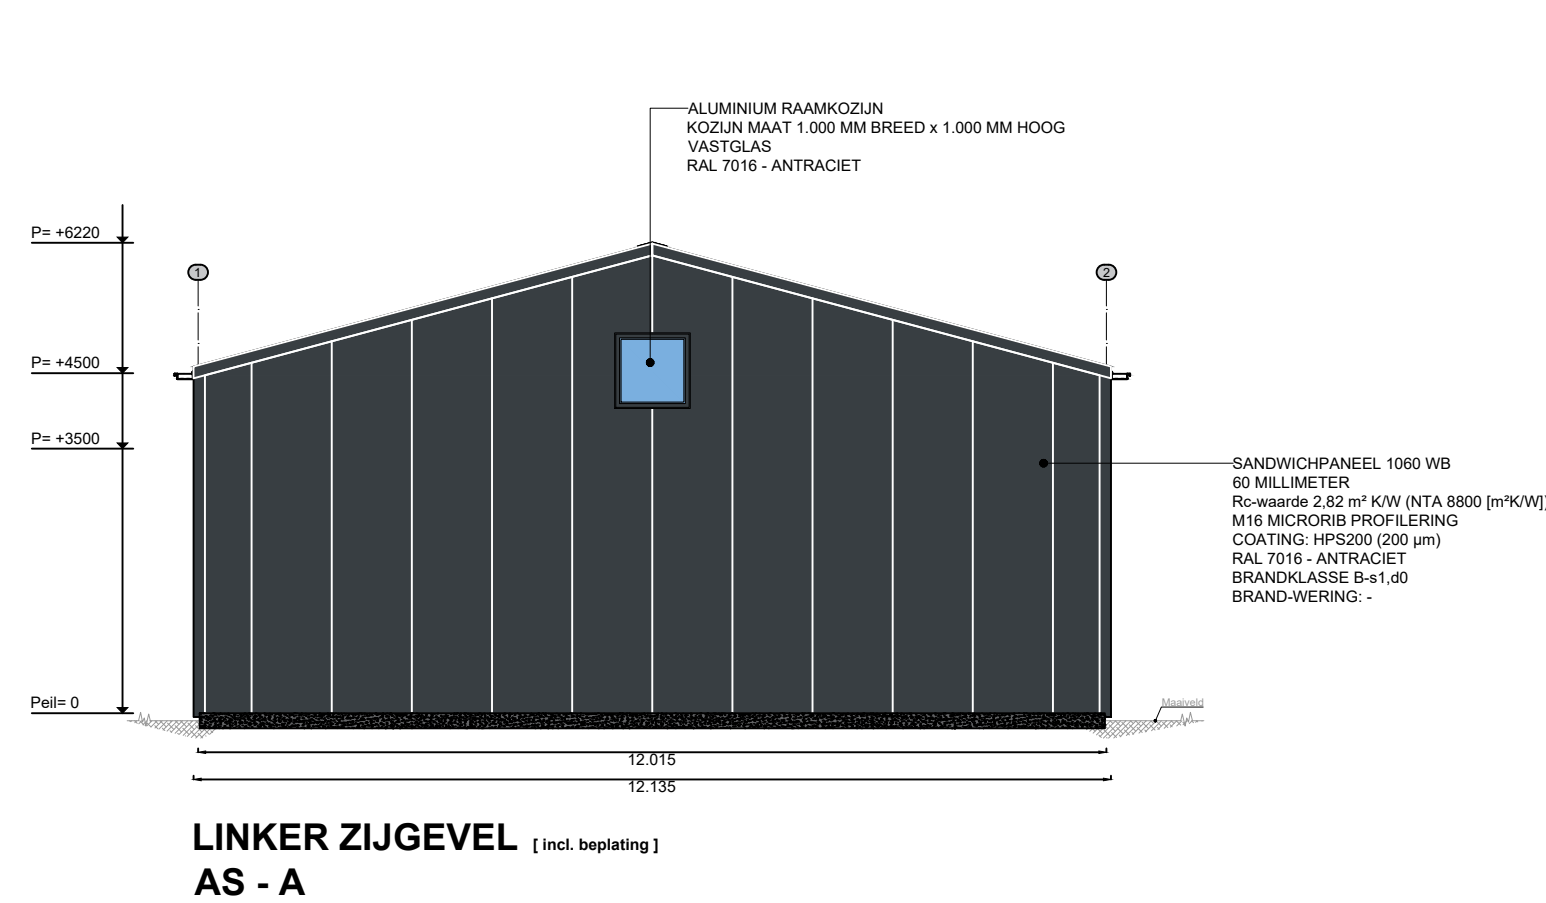


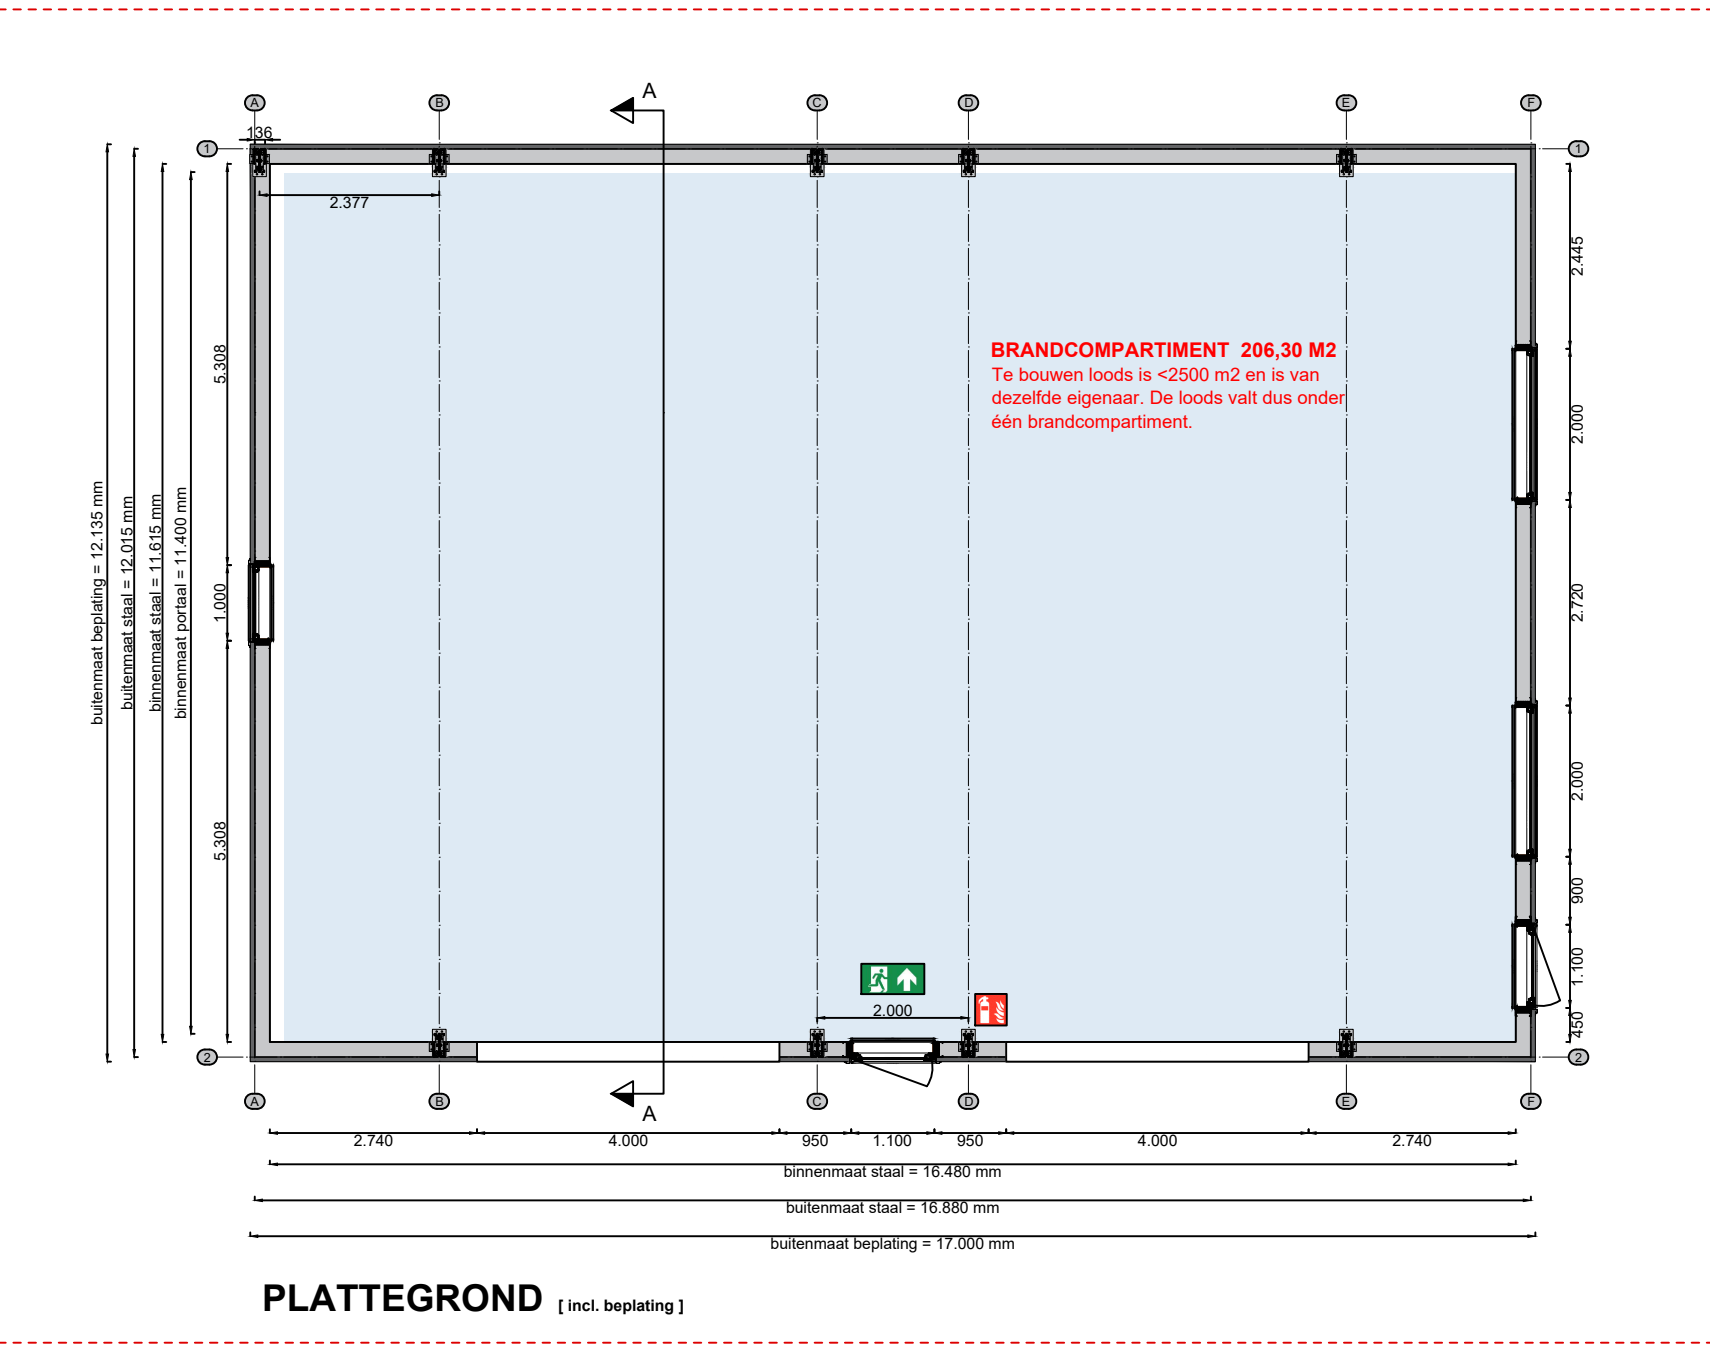

 HANDBLUSMIDDEL (sproeischuimblusser minimaal 6 L. Inhoud, ...)

 NOODUITGANG (zonder sleutel te openen)

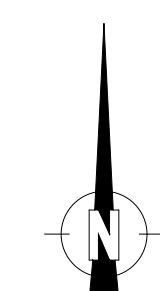

	Kavel Nr. 1049
	Huisnummer 16 Ca. 1815,00 m²

2544	
352-AL-2544	
	Kavel Nr. 2544
	Huisnummer 16
	Ca. 7275,00 m²

kleuren en materialen		
onderdeel:	materiaal:	kleur:
dak	sandwichpaneel TR	RAL 9003
gevel	sandwichpaneel	RAL 7016
goten	staal	RAL 7016
loopdeuren	kunststof	RAL 7016
kozijnen	kunststof	RAL 7016