



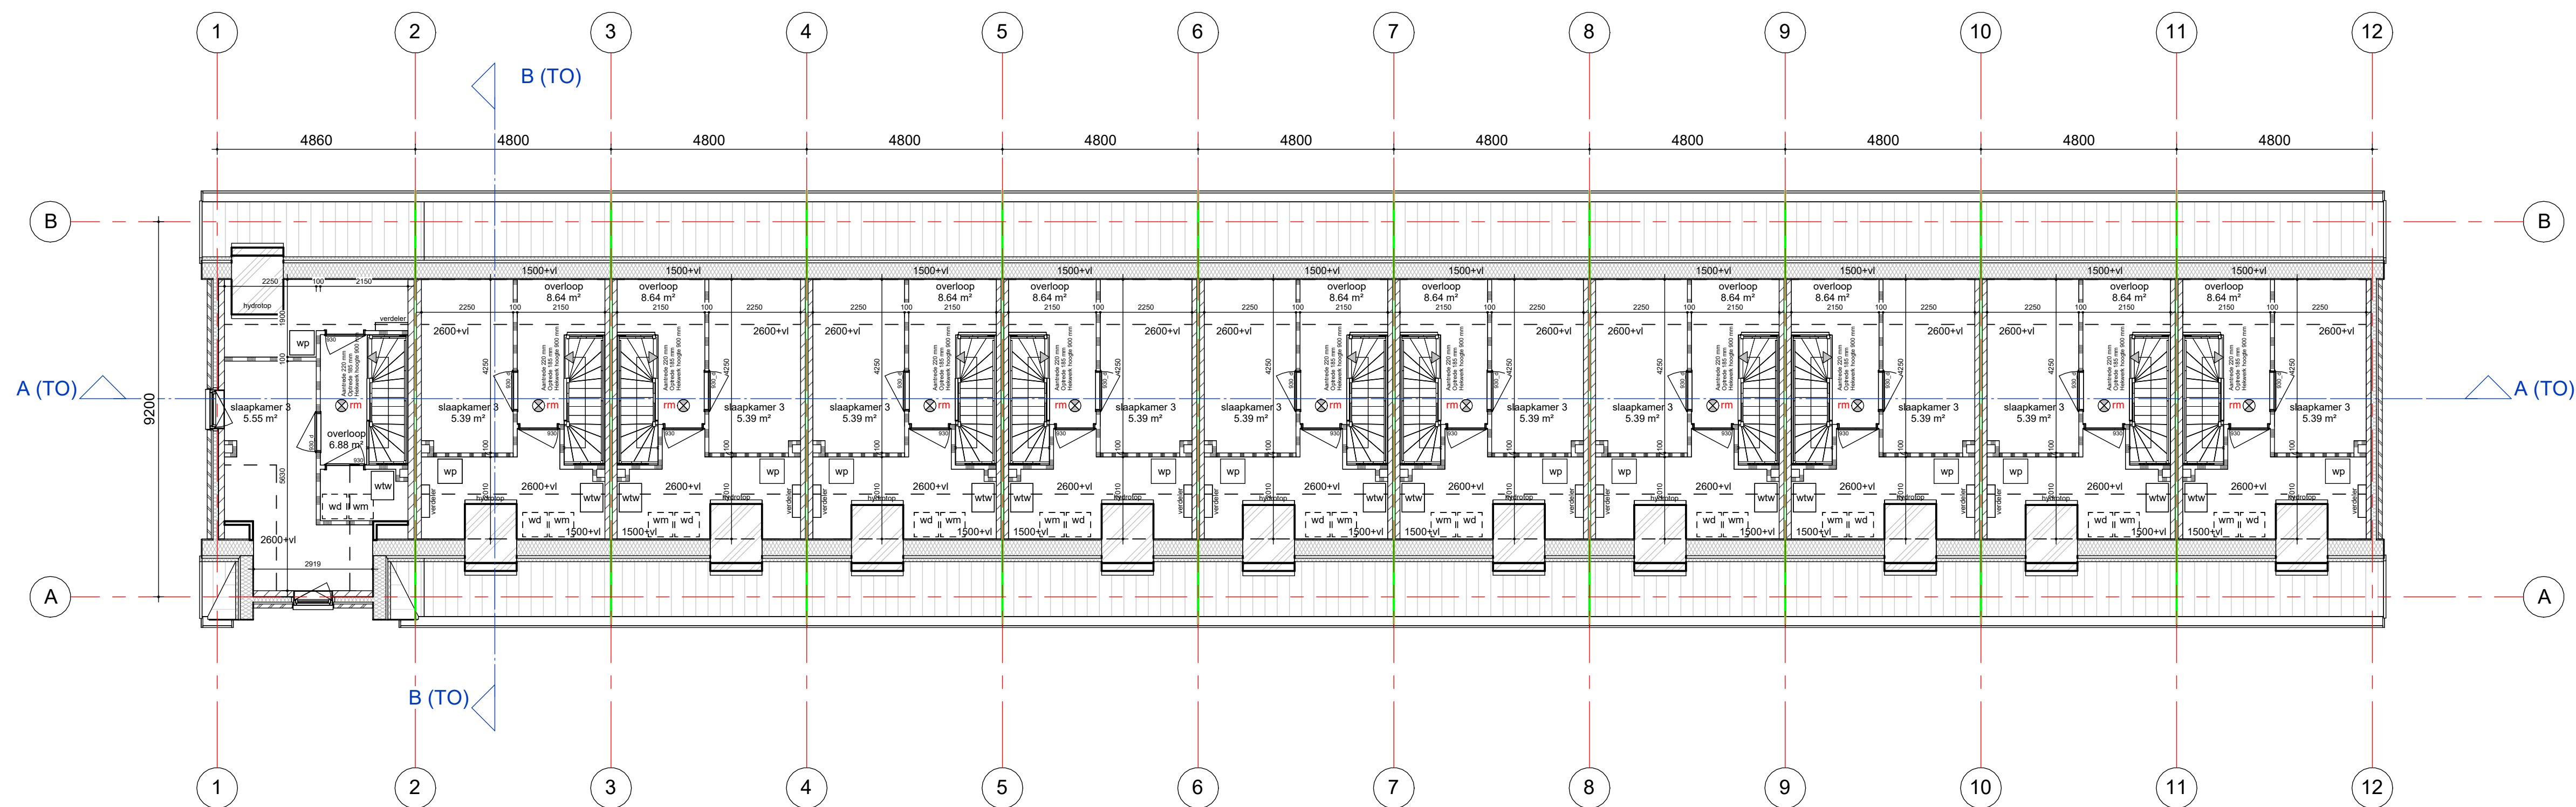

Begane grond

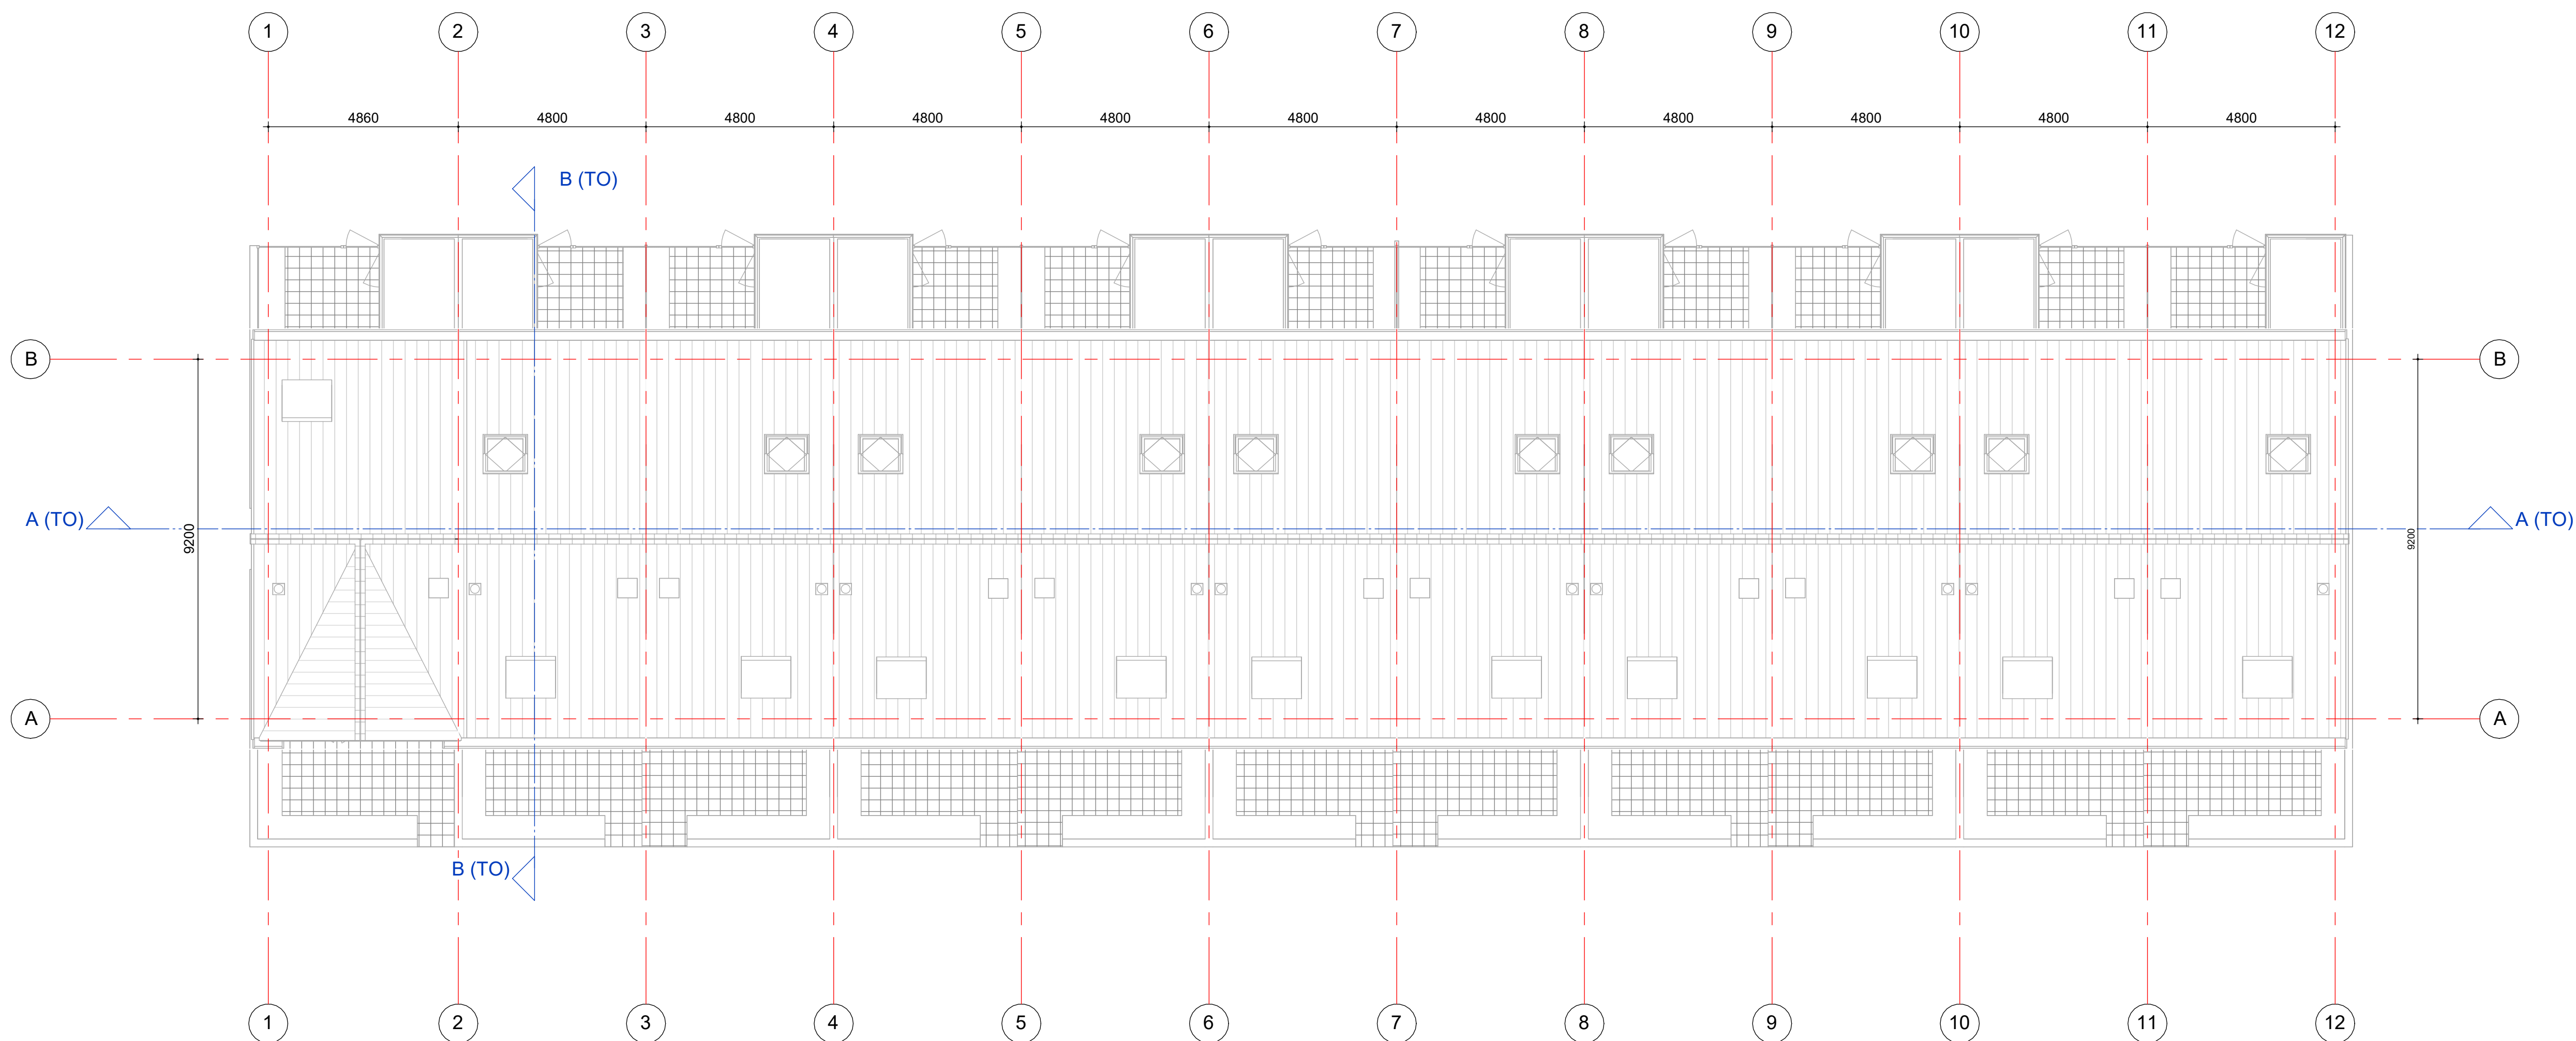

Dakaanzicht

tekening

TO2E101

2e verdieping en dakaanzicht
eengezinswoningen

projectarchitect
Mark Siebers

projectcoördinator
Wilko van der Willigen

project

Hortusplein
Sassenheim
2015069

opdrachtgever
Stek

schaal
1:100
formaat
A1
getekend
15-12-2023
fase
Technisch
Ontwerp

GROOSMAN
ARCHITECTEN