


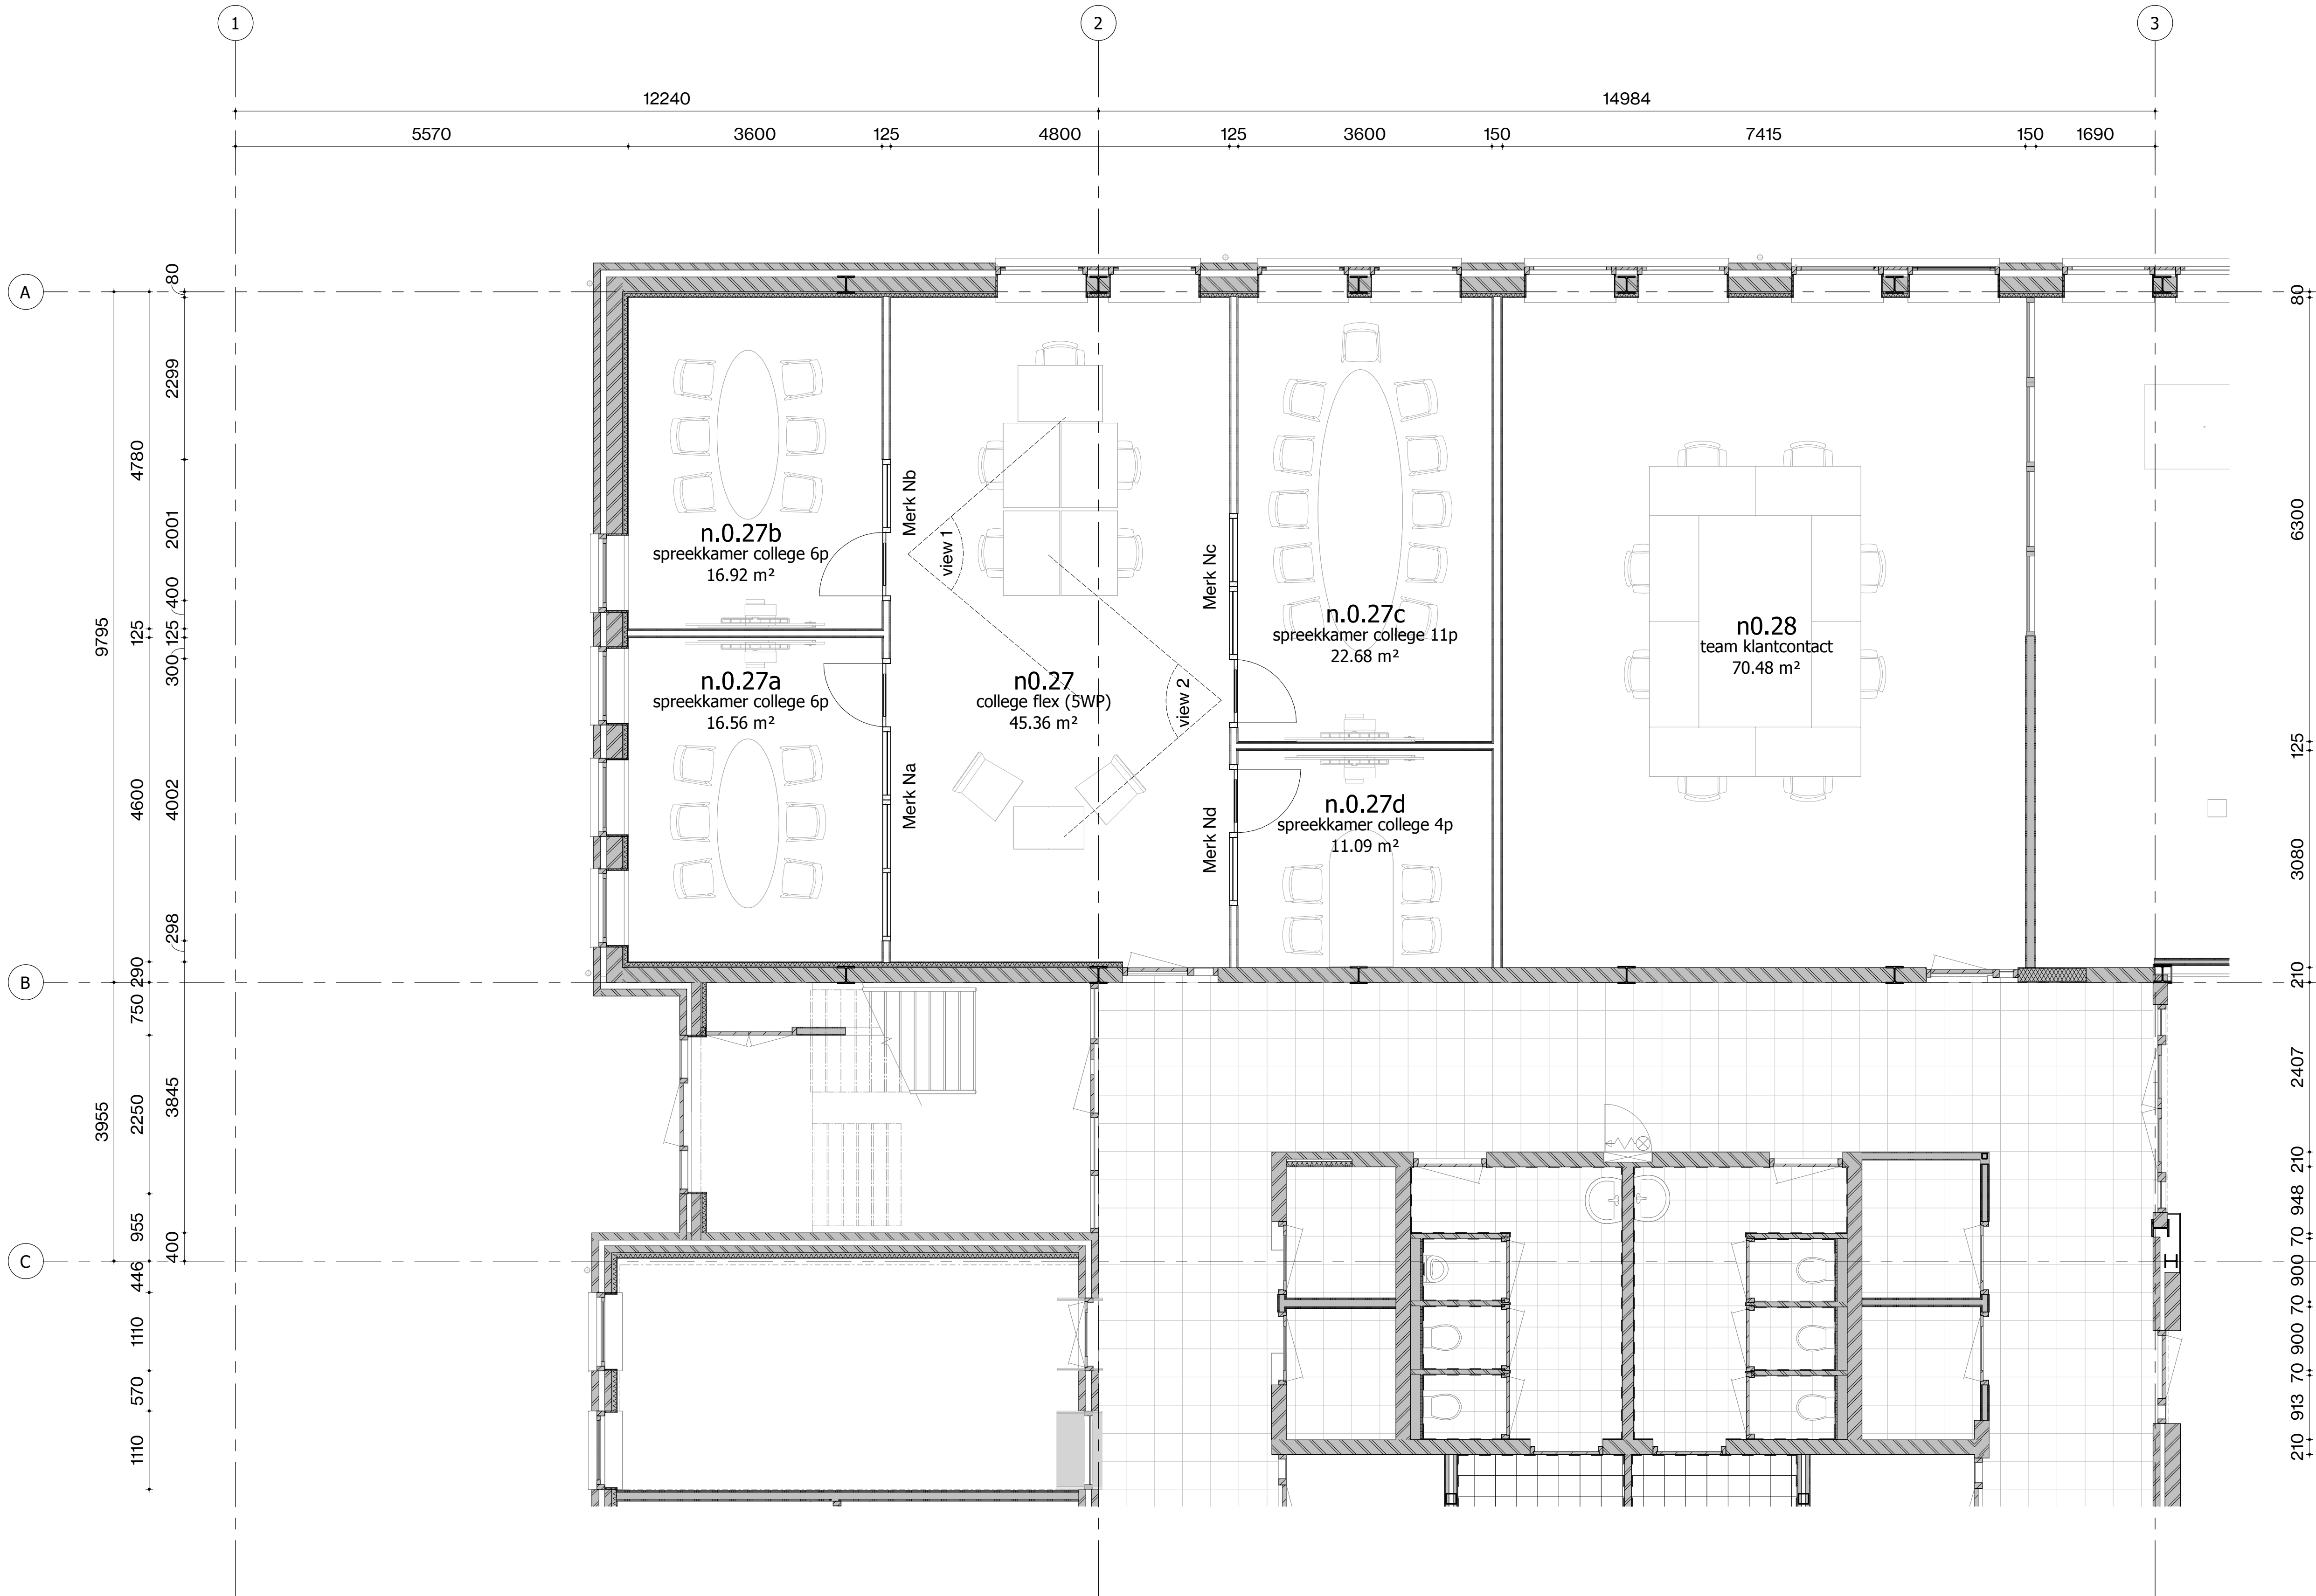

Begane grond

schaal 1:50



Loet 43
T 0224-752988
E info@geoarchitecten.nl
W www.geoarchitecten.nl

projectnaam Kroondomein college
projectnummer 2025062
adres Burgemeester mijnliefstraat 1
1761 BK Anna Paulowna
opdrachtgever Gemeente Hollands Kroon
De Verwachting 1
1761 VM Anna Paulowna
projectarchitect Jan Verberne
projectleider Bas Groen
engineer Emiel Ursem

status **DEFINITIEF**
fase Definitief Ontwerp
tekening **begane grond nieuw**
schaal 1:50
formaat **A1**
datum 15-12-2025
revisie

bladnummer

P-200