


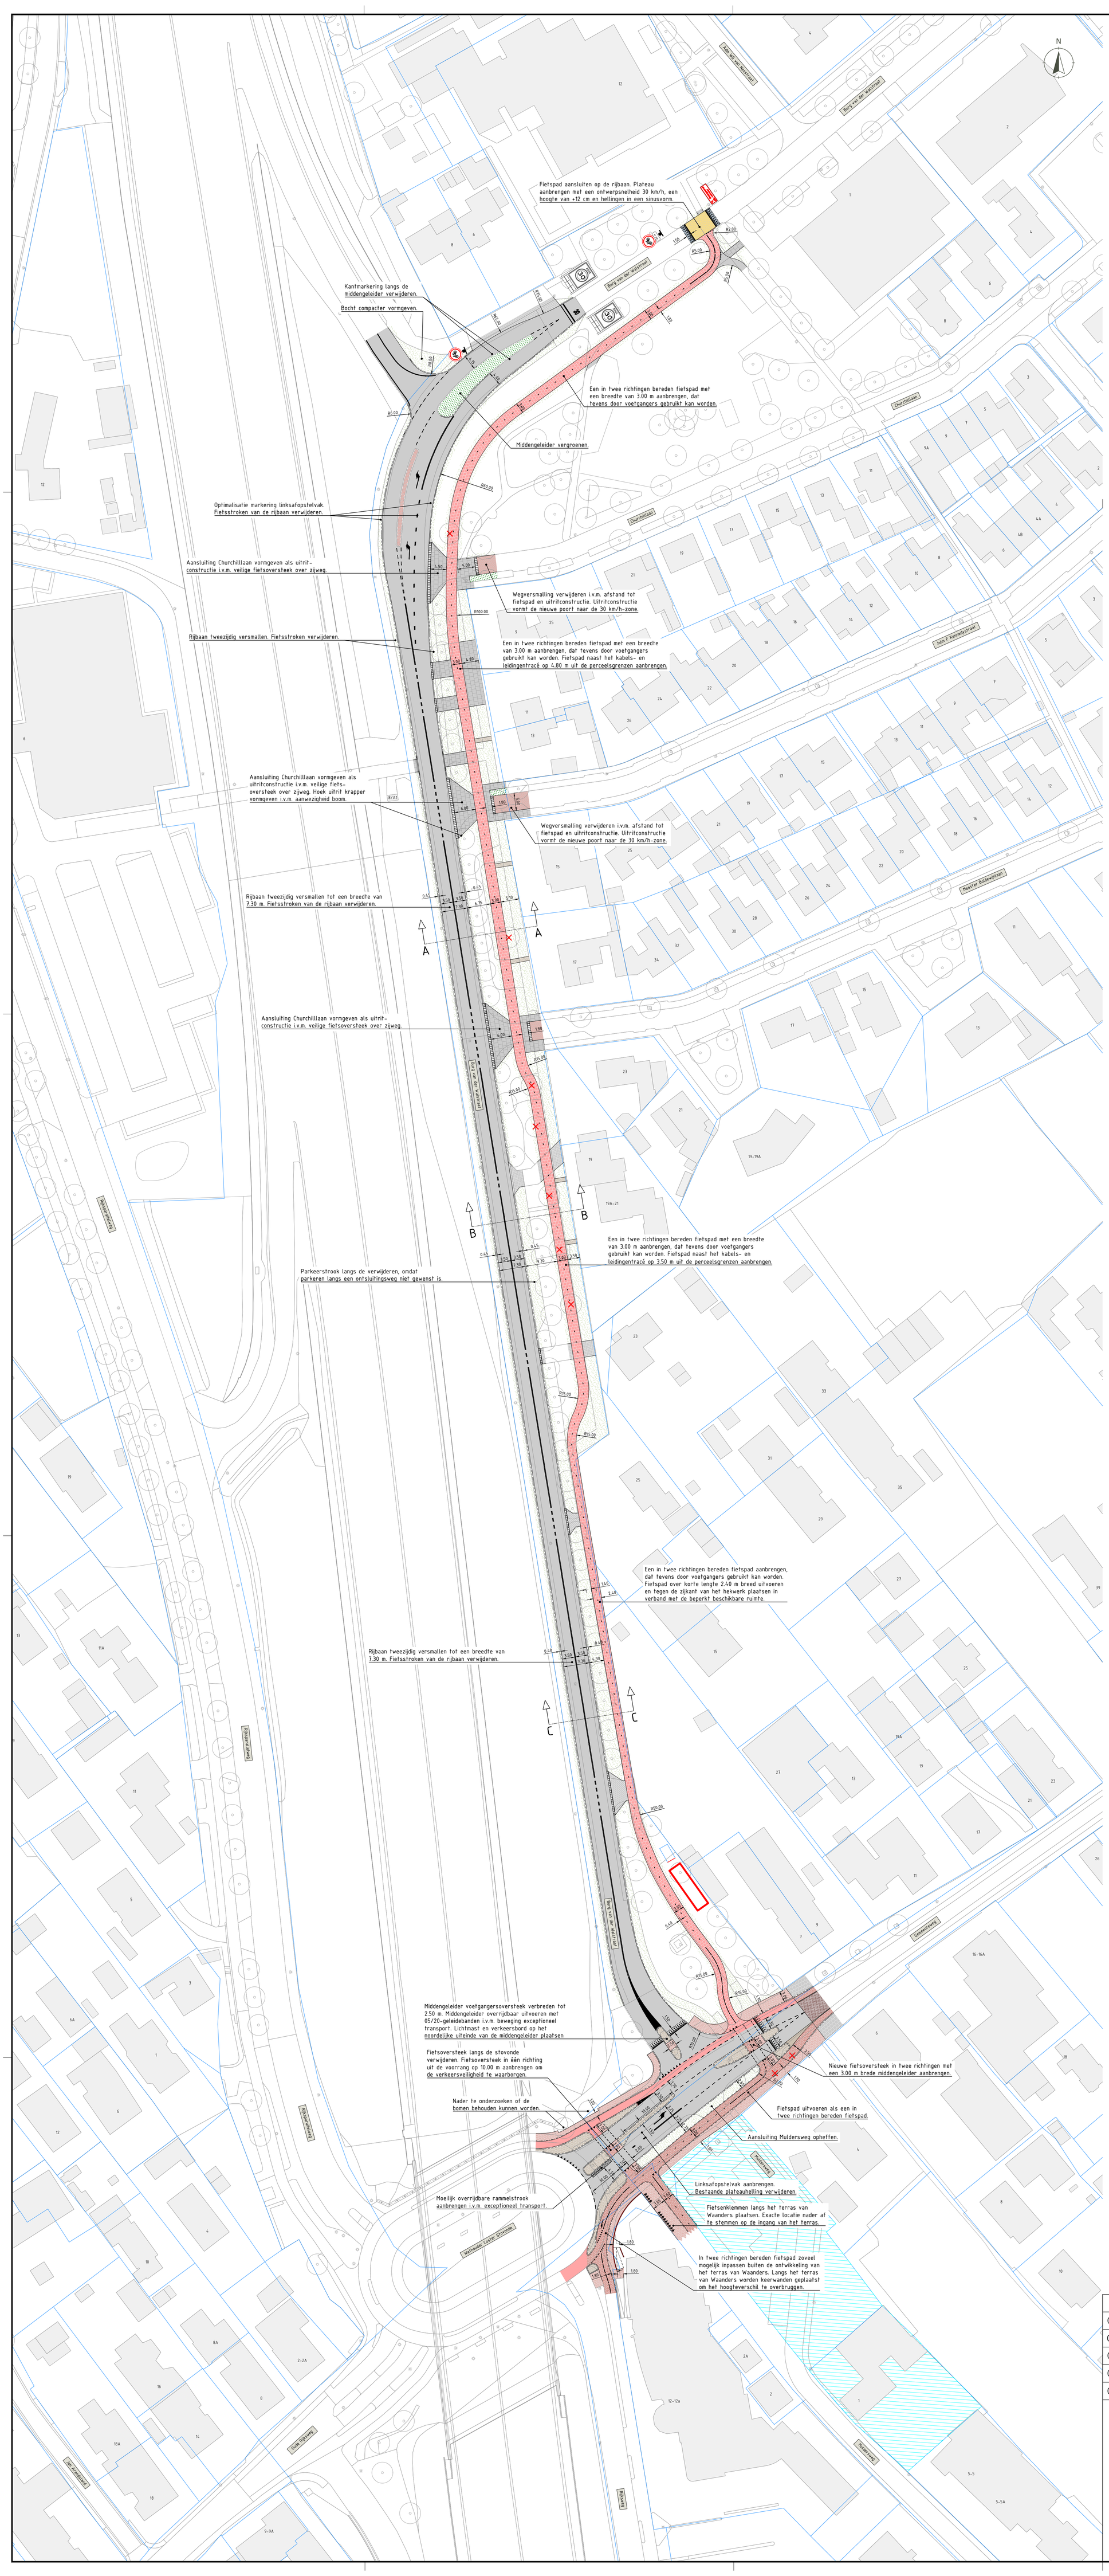


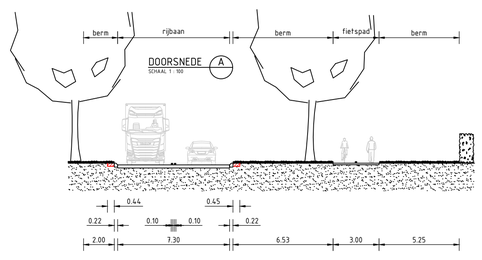

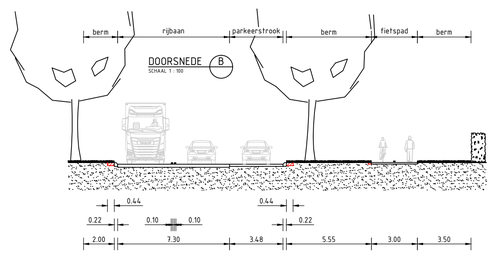

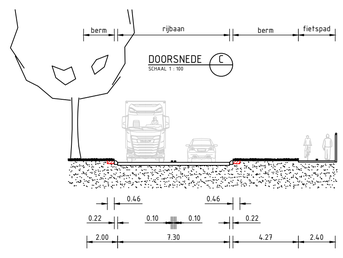

Legenda inmeting

- ingemeten lijn
- bebouwing
- kadastrale grens
- boom
- lichtmast
- wegwijzer
- VRI-mast
- verkeersbord
- afsluitpaal
- reclamebord/-zuil
- ABRI
- kolk
- inspectie-/rioolput
- gasput
- brandkraan/-put
- waterleidingput
- electrakast
- signaal-/CAI-kast
- terreinkast
- VRI-kast
- afvalbak

Legenda verkeerstechnisch ontwerp

- geometrielijn ontwerp
- verhoogde kantopsluiting
- markering nieuw
- uitritblokken
- te verwijderen boom
- verkeersbord ter verduidelijking verkeerssituatie
- fietsenrek (2 plekken)
- beplanting
- asfalt (grijs)
- asfalt (rood)
- betonstraatstenen (kleur / formaat / verband n.t.b.)
- betontegels (grijs)
- betontegels (rood)
- rammelstrook moeilijk overrijdbaar
- gras
- nader uit te werken plangebied Waanders

Maatvoering:
- Maten in meters, tenzij anders vermeld.
- Materiaalmaten in mm, tenzij anders vermeld.
- Peilmaten in meters t.o.v. NAP, tenzij anders vermeld.
- Diameters in mm, tenzij anders vermeld.
- Coördinaten op RD-stelsel.
- Het gehanteerde gradenstelsel is het 360-gradenstelsel.

Referentiebestanden:

- BGT:	XR BGT 19-03-24.dwg
- Kadastrale grenzen:	XR Kadastrale grenzen 19-03-24.dwg
- KLIC-oriëntatiemelding:	XR KLIC Roelofs

	Wijzigingen
03	Verwijdering aansluiting fietspad langs Waanders.
04	Optimalisatie bocht Gemeenteweg - v/d Walstraat o.b.v. rijcurvecheck LZV type E.
05	Diverse wijzigingen o.b.v. terugkoppeling M. Bonestroo d.d. 12-09-24.
06	Aanpassing lijnen fietsoversteek Gemeenteweg t.h.v. Stovonde.
07	Afronding ontwerp fietsoversteek Gemeenteweg t.h.v. Stovonde.

Herinrichting Burg. van der Walstraat / Gemeenteweg

Omschrijving ontwerp
Situatietekening

Opdrachtgever
Gemeente Staphorst

Tekeningnummer	Tekenaar	Formaat	Versie
101	S. Reimert	841 x 1470	07
Aantal bladen	Gecontroleerd	Schaal	Status
5	O. Huisman	1:500	Concept
Bladnummer	Vrijgegeven		
1	O. Huisman		

Datum 4 november 2024
Projectnummer STH 24 331 01

ontwerp en verkeer

© Ontwerp en Verkeer b.v. I www.ontwerpenverkeer.nl