Project	:	Burgemeester Gijzelslaan Heerlen
Opdrachtgever	:	BRO Boxtel
Projectnummer	:	m210893aa
Referentie	:	Nm210893aaA4.quro_01
Datum	:	21-06-2022

Onderwerp : **Onderzoek afscherming nieuwbouw**

---

1. Inleiding

In het kader van de realisatie van een nieuwbouw appartementengebouw aan de Burgmeester Gijzelslaan te Heerlen is een akoestisch onderzoek verricht naar wegverkeerslawaai, zie rapport Rm210893aaA0.irfe_02 d.d. 14-06-2022. Uit de berekeningsresultaten als opgenomen in hoofdstuk 4 blijkt dat plaatselijk de voorkeursgrenswaarde van 48 dB zal worden overschreden vanwege wegverkeerslawaai van:

1. Burgemeester Gijzelslaan;
2. Welterlaan;
3. Benzenraderweg.

In de voorliggende notitie zijn de resultaten opgenomen van een aanvullend onderzoek indien langs de Benzenraderweg-Burgemeester Gijzelsaan een geluidscherm wordt opgericht. In dat kader is onderzoek verricht uitgaande van een geluidscherm met een hoogte van 3m, 4m ,5m of 6m. In figuur 1 van bijlage 1 is de ligging van het scherm weergegeven.

2. Uitgangspunten

Voor wat betreft de gehanteerde uitgangspunten wordt verwezen naar rapport Rm210893aaA0.irfe_02 d.d. 14-06-2022.

3. Berekeningsresultaten

3.1. Algemeen

In navolgende tabellen zijn de berekeningsresultaten (toetsingswaarden) opgenomen met scherm (figuur 1 van bijlage I) tussen de Benzenraderweg/Burgemeester Gijzelslaan en het nieuwbouwplan.

In tabel 3.1 betreft het de resultaten voor de Burgemeester Gijzelslaan, in tabel 3.2 voor de Welterlaan en in tabel 3.3 voor de Benzenraderweg. De resultaten zijn opgenomen voor de situatie zonder scherm (0m), een 3m, 4m, 5m, of 6m hoog reflecterend scherm. Voor nadere informatie wordt verwezen naar de in bijlage II opgenomen rekenbladen.

3.2. Burgemeester Gijzelslaan

Tabel 3.1: Berekeningsresultaten (toetsingswaarden) Burg. Gijzelslaan.

Waar-neem-punt	Waar-neem-hoogte	Toetsingswaarde Burgemeester Gijzelslaan				
		0m	3m	4m	5m	6m
1	1.5	59	43	39	37	36
1	4.5	59	59	56	47	41
1	7.5	59	59	59	59	59
1	10.5	59	59	59	59	59
2	1.5	59	44	41	38	37
2	4.5	59	59	52	46	42
2	7.5	59	59	59	59	55
3	1.5	59	45	42	39	38
3	4.5	60	58	52	46	43
3	7.5	60	60	60	58	53
4	1.5	59	45	41	39	38
4	4.5	59	57	50	45	42
4	7.5	59	59	59	56	51
5	1.5	60	46	43	40	39
5	4.5	61	59	53	47	44
5	7.5	60	60	60	59	54
6	1.5	57	43	40	38	36
6	4.5	58	54	48	43	41
6	7.5	58	58	56	52	49
7	1.5	57	43	40	38	37
7	4.5	57	53	47	43	41
7	7.5	57	57	55	51	48
8	1.5	60	46	42	40	38
8	4.5	60	58	52	47	43
8	7.5	60	60	60	57	52
9	1.5	60	45	41	39	37
9	4.5	60	59	53	46	43
9	7.5	60	60	60	60	54
10	1.5	62	45	41	39	38
10	4.5	62	62	58	49	43
10	7.5	62	62	62	62	61
11	1.5	56	51	51	51	51
11	4.5	57	55	53	53	53
11	7.5	57	57	56	54	54
12	1.5	41	41	41	41	41
12	4.5	37	37	37	37	37
12	7.5	39	39	39	39	39
13	1.5	31	31	31	31	31
13	4.5	34	34	34	34	34
13	7.5	36	36	36	36	36

Vervolg tabel 1: Berekeningsresultaten (toetsingswaarden) Burg. Gijzelslaan.

Waar-neem-Punt	Waar-neem-hoogte	Toetsingswaarde Burgemeester Gijzelslaan				
		0m	3m	4m	5m	6m
14	1.5	31	31	31	31	31
14	4.5	33	29	29	29	29
14	7.5	35	32	31	31	31
15	1.5	51	38	35	34	33
15	4.5	51	45	40	37	35
15	7.5	51	51	48	42	40
16	1.5	51	37	35	34	33
16	4.5	51	45	40	37	36
16	7.5	51	51	48	43	41
17	1.5	29	29	29	29	29
17	4.5	29	29	29	29	29
17	7.5	32	32	32	32	32
18	1.5	28	28	28	28	28
18	4.5	27	27	27	27	27
18	7.5	29	29	29	29	29
19	1.5	27	27	27	27	27
19	4.5	28	28	28	28	28
19	7.5	30	30	30	30	30
20	1.5	52	38	35	33	31
20	4.5	52	50	44	39	35
20	7.5	51	51	51	49	43
20	10.5	51	51	51	51	51

3.3. Welterlaan

Tabel 3.2: Berekeningsresultaten (toetsingswaarden) Welterlaan.

Waar-neem-punt	Waar-neem-hoogte	ToetsingswaardeWelterlaan				
		0m	3m	4m	5m	6m
1	1.5	55	38	35	33	32
1	4.5	56	56	54	44	38
1	7.5	56	56	56	56	56
1	10.5	56	56	56	56	56
2	1.5	53	40	36	34	32
2	4.5	54	54	50	43	39
2	7.5	54	54	54	54	53
3	1.5	51	39	36	34	32
3	4.5	52	51	48	42	38
3	7.5	52	52	52	52	50
4	1.5	53	42	39	36	34
4	4.5	53	52	50	44	40
4	7.5	54	54	54	53	51
5	1.5	49	37	34	32	30
5	4.5	49	48	46	40	36
5	7.5	49	49	49	49	48
6	1.5	31	24	23	21	20
6	4.5	32	32	30	27	25

Vervolg tabel 3.2: Berekeningsresultaten (toetsingswaarden) Welterlaan.

Waar-neem-punt	Waar-neem-hoogte	ToetsingswaardeWelterlaan				
		0m	3m	4m	5m	6m
6	7.5	33	33	33	33	33
7	1.5	43	34	32	30	29
7	4.5	44	43	40	35	33
7	7.5	45	45	45	44	43
8	1.5	49	38	35	33	31
8	4.5	49	48	46	40	37
8	7.5	49	49	49	49	48
9	1.5	49	38	35	33	31
9	4.5	49	49	46	41	37
9	7.5	50	50	50	50	49
10	1.5	46	36	33	31	30
10	4.5	46	45	44	38	34
10	7.5	46	46	46	46	46
11	1.5	24	23	22	22	22
11	4.5	27	27	26	22	20
11	7.5	27	27	27	27	27
12	1.5	24	24	24	24	24
12	4.5	24	24	24	24	24
12	7.5	25	25	25	25	25
13	1.5	25	25	25	25	25
13	4.5	24	24	24	24	24
13	7.5	25	25	25	25	25
14	1.5	27	27	27	27	27
14	4.5	27	27	27	27	27
14	7.5	29	29	29	29	29
15	1.5	27	27	27	27	27
15	4.5	28	28	28	28	28
15	7.5	32	32	32	32	32
16	1.5	31	26	26	25	25
16	4.5	32	32	30	28	27
16	7.5	34	34	34	34	34
17	1.5	27	27	27	27	27
17	4.5	27	27	27	27	27
17	7.5	28	28	28	28	28
18	1.5	39	31	30	29	28
18	4.5	40	38	34	31	30
18	7.5	41	41	40	39	34
19	1.5	43	36	35	34	34
19	4.5	44	41	38	36	36
19	7.5	45	44	43	41	38
20	1.5	54	41	39	37	37
20	4.5	55	55	51	44	41
20	7.5	55	55	55	55	53
20	10.5	55	55	55	55	55

3.4. Benzenraderweg

Tabel 3.3: Berekeningsresultaten (toetsingswaarden) Benzenraderweg.

Waar-neem-punt	Waar-neem-hoogte	Toetsingswaarde Benzenraderweg				
		0m	3m	4m	5m	6m
1	1.5	53	38	35	33	32
1	4.5	53	52	48	40	36
1	7.5	53	53	53	52	50
1	10.5	52	52	52	52	52
2	1.5	47	34	31	29	28
2	4.5	47	46	40	35	32
2	7.5	47	47	47	46	42
3	1.5	44	33	30	29	27
3	4.5	46	43	39	34	32
3	7.5	46	45	45	43	40
4	1.5	44	33	30	28	27
4	4.5	46	43	38	34	32
4	7.5	46	45	45	43	40
5	1.5	42	31	29	27	26
5	4.5	44	41	37	33	30
5	7.5	44	43	43	41	39
6	1.5	34	25	23	22	22
6	4.5	33	32	30	26	24
6	7.5	35	34	34	34	33
7	1.5	35	27	26	25	25
7	4.5	36	35	33	29	28
7	7.5	37	37	37	36	36
8	1.5	40	30	28	27	26
8	4.5	42	39	36	32	29
8	7.5	42	42	41	40	38
9	1.5	41	30	28	26	25
9	4.5	42	40	37	32	29
9	7.5	43	42	42	41	39
10	1.5	39	28	25	24	23
10	4.5	40	39	36	30	27
10	7.5	41	40	40	40	39
11	1.5	31	30	29	29	29
11	4.5	20	20	20	20	20
11	7.5	23	23	23	23	23
12	1.5	24	24	24	24	24
12	4.5	24	24	24	24	24
12	7.5	25	25	25	25	25
13	1.5	25	25	25	25	25
13	4.5	25	25	25	25	25
13	7.5	26	26	26	26	26
14	1.5	37	36	36	36	36
14	4.5	39	38	38	38	38
14	7.5	40	39	39	39	39
15	1.5	28	26	26	26	26
15	4.5	29	29	29	28	28
15	7.5	32	32	32	32	32

Vervolg tabel 3.3: Berekeningsresultaten (toetsingswaarden) Benzenraderweg.

Waar-neem-punt	Waar-neem-hoogte	Toetsingswaarde Benzenraderweg				
		0m	3m	4m	5m	6m
16	1.5	33	26	25	24	24
16	4.5	33	33	31	28	26
16	7.5	34	34	34	34	34
17	1.5	43	41	41	41	41
17	4.5	44	43	43	43	42
17	7.5	45	43	43	43	43
18	1.5	46	44	44	44	44
18	4.5	47	46	46	46	46
18	7.5	47	46	46	46	46
19	1.5	47	45	45	45	45
19	4.5	48	47	47	47	47
19	7.5	48	47	47	47	47
20	1.5	57	47	46	46	46
20	4.5	57	55	50	48	47
20	7.5	57	57	57	54	51
20	10.5	57	57	57	57	56

4. Evaluatie rekenresultaten

4.1. Burgemeester Gijzelslaan

Uit tabel 3.1 blijkt dat met een 3 meter hoge afscherming de gevelbelasting op bouwlaag 1 kan worden teruggebracht tot de voorkeursgrenswaarde van 48 dB of lager. De totale kosten van het scherm worden geraamd op circa € 222.500,-- (103 x 3 x € 720,--/m^2).

Uit tabel 3.1 blijkt dat zelfs met een 6 meter hoge afscherming de gevelbelasting op met name de hoger gelegen verdiepingen nog steeds niet zullen voldoen aan de voorkeursgrenswaarde van 48 dB. De totale kosten van een 6m hoog scherm worden geraamd op circa € 250.000,--.

4.2. Welterlaan

Uit tabel 3.2 blijkt dat met een 3 meter hoge afscherming de gevelbelasting op bouwlaag 1 kan worden teruggebracht tot de voorkeursgrenswaarde van 48 dB of lager. De totale kosten van het scherm worden geraamd op circa € 222.500,-- (103 x 3 x € 720,--/m^2).

Uit tabel 3.2 blijkt dat zelfs met een 6 meter hoge afscherming de gevelbelasting op met name de hoger gelegen verdiepingen nog steeds niet zullen voldoen aan de voorkeursgrenswaarde van 48 dB. De totale kosten van een 6m hoog scherm worden geraamd op circa € 250.000,--.

4.3. Benzenraderweg

Uit tabel 3.3 blijkt dat met een 3 meter hoge afscherming de gevelbelasting op bouwlaag 1 kan worden teruggebracht tot de voorkeursgrenswaarde van 48 dB of lager. De totale kosten van het scherm worden geraamd op circa € 222.500,-- (103 x 3 x € 720,--/m^2).


Uit tabel 3.3 blijkt dat ter plaatse van waarneempunt 1 en 20 (hoekgebouw) zelfs met een 6 meter hoge afscherming de gevelbelasting op met name de hoger gelegen verdiepingen nog steeds niet zullen voldoen aan de voorkeursgrenswaarde van 48 dB. De totale kosten van een 6m hoog scherm worden geraamd op circa € 250.000,--.

BIJLAGE I

Figuur met scherm

K+ Adviesgroep b.v.

project M210893 Burgemeester Gijzelslaan Heerlen
opdrachtgever BRO Boxtel

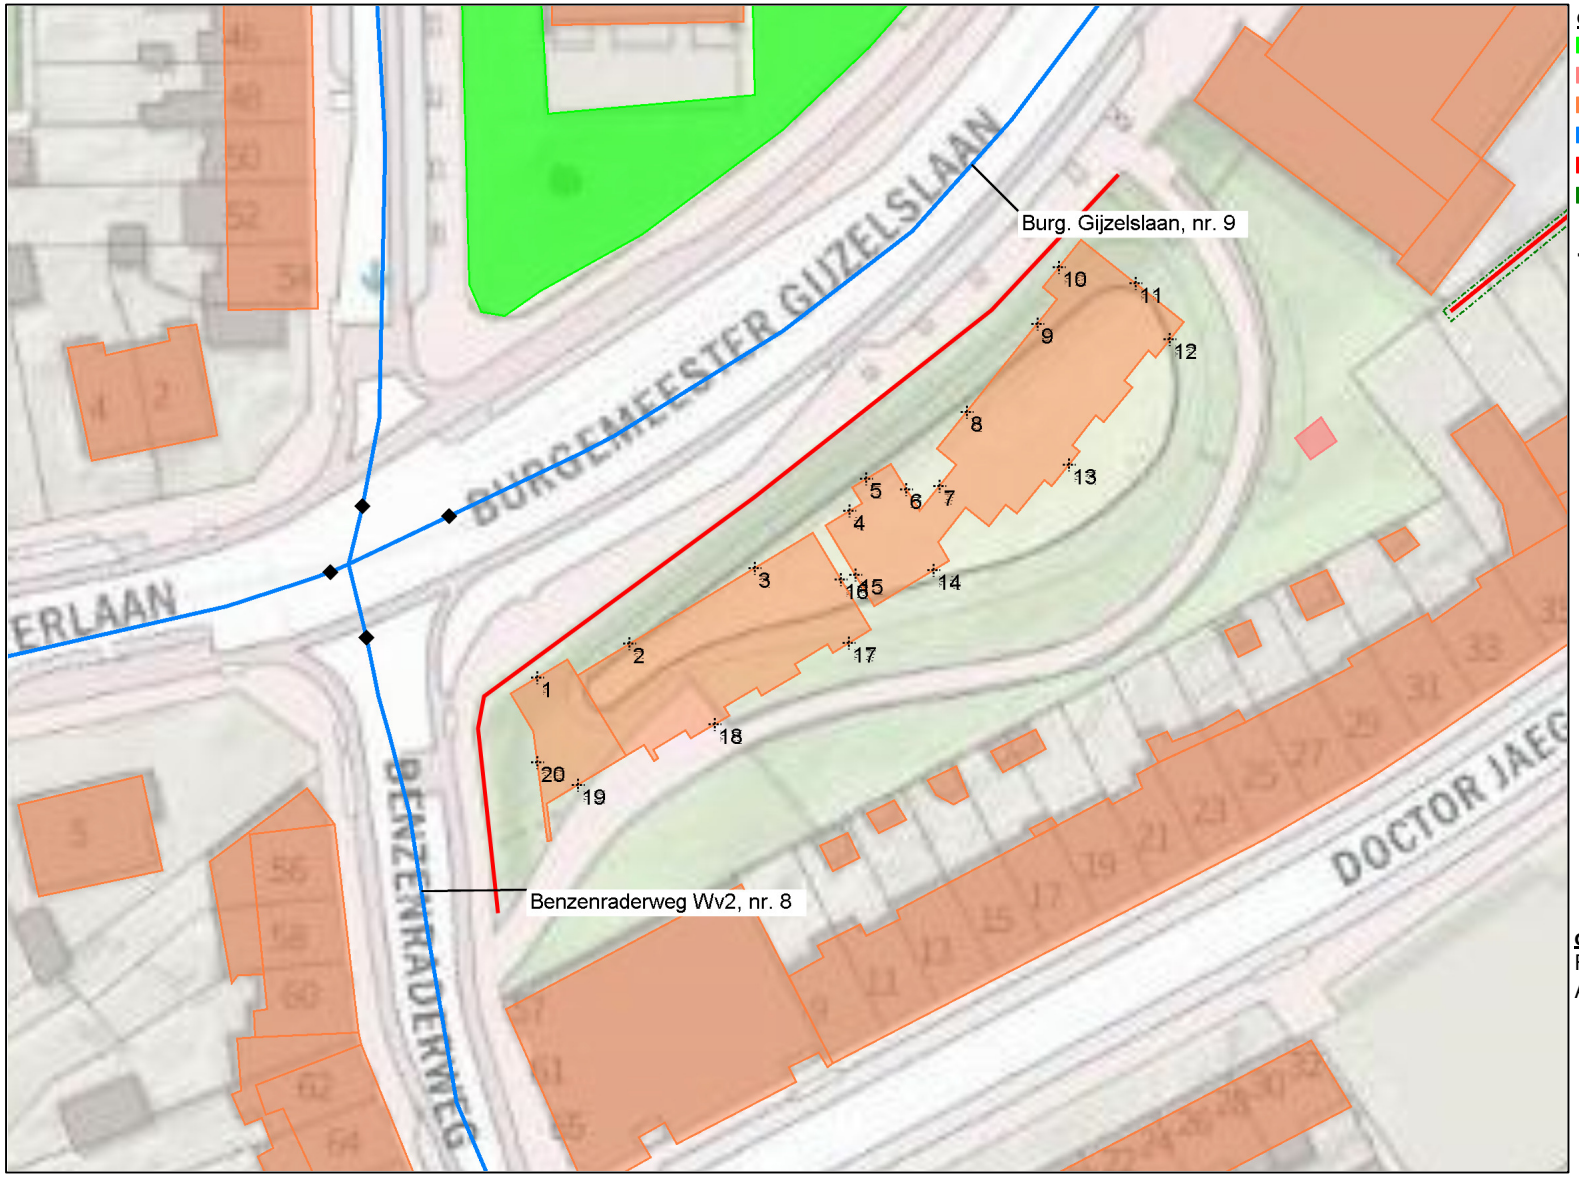

objecten
- bodemabsorptie
- gebouw
- bebouwing
- rijlijn
- scherp scherm
- hoogtelijn met scherm
- optrektoeslag
- waarneempunt gevel

omschrijving
Figuur 1:
Afscherming nieuwbouw

WinHavik 9.1.1(build 0) (c) dirActivity-software -- [Lden]
M210893 wnh.mdb

0 — 75 schaal: 1 : 750

BIJLAGE II

Berekeningsgegevens en -resultaten met 3m, 4m, 5m en 6m hoog scherm

Projectgegevens

projectnaam: M210893 Burgemeester Gijzelslaan Heerlen
opdrachtgever: BRO Boxtel
adviseur: IF
databaseversie: 911
situatie: eerste situatie
uitsnede: wvl met scherm

omschrijving	verkeerslawaai
rekenhart:	17.2.0 (build2) ‹enhart17;rmg2019
aut. berekening gemiddeld maaiveld:	☑
alleen absorptiegebieden(geen hz-lijnen):	☑
standaard bodemabsorptie:	0 %
rekenresultaat binnengelezen (datum):	21-06-2022
rekenresultaat binnengelezen (tijd):	14:23
maximum aantal reflecties:	1 graden
minimum zichthoek reflecties:	2 graden
maximum sectorhoek:	5 graden
vaste sectorhoek:	2
methode aftrek110g:	per wnp per weg RMG2012/2014 ‹

Gebouwen

				noklijn			reflectie				gevel	gekoppeld			
nr	adres	z,gem	m,gem	noksoort	nokhoogte 1	nokhoogte 2	1	2	3	4	vl/rl	il	soort geb.	kenmerk
1		2.5	0.0	0=geen noklijn	--	--	80	80	80	80	☐	☐		
18		10.5	9.0	0=geen noklijn	--	--	80	80	80	80	☐	☐		

Bebouwing

nr	z,gem	m,gem	lengte	adres	reflectie	kenmerk
1	10.0	0.0	74		80	
2	8.5	0.0	256		80	
3	3.0	0.0	9		80	
4	3.0	0.0	8		80	
5	3.0	0.0	8		80	
6	3.0	0.0	9		80	
7	3.0	0.0	8		80	
8	3.0	0.0	11		80	
9	3.0	0.0	8		80	
10	3.0	0.0	22		80	
11	3.0	0.0	6		80	
12	3.0	0.0	47		80	
13	6.0	0.0	35		80	
14	8.5	0.0	40		80	
15	8.5	0.0	66		80	
16	3.0	0.0	50		80	
17	3.0	0.0	70		80	
18	8.5	0.0	31		80	
19	8.5	0.0	38		80	
20	8.5	0.0	61		80	
21	8.5	0.0	74		80	
22	7.5	0.0	61		80	
23	7.5	0.0	83		80	
24	3.0	0.0	19		80	
25	9.5	0.0	35		80	
26	9.5	0.0	41		80	
27	9.5	0.0	44		80	
28	4.0	0.0	68		80	
29	9.0	0.0	146		80	
30	6.0	0.0	40		80	
31	7.5	0.0	41		80	
32	3.0	0.0	31		80	
33	7.5	0.0	31		80	
34	4.0	0.0	42		80	
35	3.0	0.0	25		80	
36	9.5	0.0	40		80	
37	3.0	0.0	38		80	
38	10.0	0.0	31		80	
39	6.0	0.0	13		80	
40	8.0	0.0	32		80	
41	4.0	0.0	30		80	
42	9.5	0.0	48		80	
43	4.0	0.0	18		80	
44	9.5	0.0	40		80	
45	3.0	0.0	15		80	
46	9.5	0.0	42		80	
47	4.0	0.0	21		80	

nr	z,gem	m,gem	lengte	adres	reflectie	kenmerk
48	9.5	0.0	41		80	
49	9.5	0.0	39		80	
50	8.5	0.0	97		80	
51	10.0	0.0	95		80	
52	3.0	0.0	42		80	
53	3.0	0.0	39		80	
54	14.0	0.0	164		80	
55	6.0	0.0	66		80	
56	3.0	0.0	15		80	
57	3.0	0.0	46		80	
58	6.0	0.0	51		80	
59	3.0	0.0	94		80	
60	15.0	0.0	70		80	
61	9.0	0.0	182		80	
62	3.0	0.0	48		80	
63	3.0	0.0	66		80	
64	3.0	0.0	26		80	
65	28.0	0.0	32		80	
66	6.0	0.0	69		80	
67	8.0	0.0	57		80	
68	8.5	0.0	39		80	
69	9.0	0.0	59		80	
70	9.5	0.0	126		80	
71	6.0	0.0	31		80	
72	8.5	0.0	90		80	
73	8.5	0.0	67		80	
74	8.5	0.0	50		80	
75	8.5	0.0	83		80	
76	8.5	0.0	79		80	
77	8.5	0.0	117		80	
78	9.0	0.0	97		80	
79	9.5	0.0	61		80	
80	8.5	0.0	37		80	
81	9.0	0.0	102		80	
82	8.5	0.0	129		80	
83	14.0	0.0	49		80	
84	12.0	0.0	46		80	
85	8.5	0.0	43		80	
86	7.5	0.0	80		80	
87	3.0	0.0	23		80	
88	3.0	0.0	19		80	
89	3.0	0.0	40		80	
90	8.5	0.0	52		80	
91	8.5	0.0	27		80	
92	3.0	0.0	19		80	
93	3.0	0.0	40		80	
94	3.0	0.0	13		80	
95	3.0	0.0	17		80	
96	3.0	0.0	11		80	
97	3.0	0.0	13		80	

nr	z,gem	m,gem	lengte	adres	reflectie	kenmerk
98	3.0	0.0	8		80	
99	9.5	0.0	56		80	
100	9.5	0.0	122		80	
101	12.5	0.0	45		80	

Schermen

					reflectie [%]		schermverhogingen					zwevend	gekoppeld	
nr	z,gem	m,gem	lengte	type	links	rechts						vl/rl	il	kenmerk
1	2.5	0.0	50	scherp	80	80	0.0	0.0	0.0	0.0	0.0	☐	☐	
5	0.0	0.0	103	scherp	80	80	3.0	4.0	5.0	6.0		☐	☐	

Bodemlijnen

nr	z,gem	lengte	type	kenmerk
5	0.5	104	hoogtelijn + stomp scherm	

Waarneempunten met rekenresultaten

(*) IL: inc. maatregel, VL:inc aftrek, RL: inc prognosetoeslag (^) VL: ex. optrektoeslag

nr	z1	m1	adres	huisnr	type	afw.toets	refl	kenmerk	rhart	groep	sh	wnh	dag	avond	nacht	Lden	af Lden(*)	Letm	af Letm(*)	dag(^)	avond(^)	nacht(^)
1	0.0	0.0			gevel				VL	totaal (0)	1	1.5	50.03	46.96	40.10	50.44	50	50.10	50	49.41	46.63	39.58
									VL	totaal (0)	1	4.5	65.78	62.94	55.99	66.29	66	65.99	66	65.29	62.70	55.59
									VL	totaal (0)	1	7.5	65.91	63.07	56.11	66.41	66	66.11	66	65.42	62.82	55.71
									VL	totaal (0)	1	10.5	65.81	62.97	56.02	66.32	66	66.02	66	65.32	62.72	55.62
									VL	totaal (0)	2	1.5	46.66	43.56	36.72	47.06	47	46.72	47	46.02	43.22	36.19
									VL	totaal (0)	2	4.5	62.93	60.12	53.18	63.46	63	63.18	63	62.46	59.89	52.80
									VL	totaal (0)	2	7.5	65.89	63.05	56.10	66.40	66	66.10	66	65.40	62.81	55.70
									VL	totaal (0)	2	10.5	65.79	62.95	56.00	66.30	66	66.00	66	65.30	62.71	55.61
									VL	totaal (0)	3	1.5	44.64	41.54	34.71	45.04	45	44.71	45	44.01	41.21	34.18
									VL	totaal (0)	3	4.5	53.77	50.79	43.93	54.23	54	53.93	54	53.20	50.49	43.46
									VL	totaal (0)	3	7.5	65.80	62.95	56.01	66.30	66	66.01	66	65.30	62.71	55.61
									VL	totaal (0)	3	10.5	65.78	62.94	55.99	66.29	66	65.99	66	65.29	62.70	55.59
									VL	totaal (0)	4	1.5	43.40	40.34	33.48	43.81	44	43.48	43	42.79	40.02	32.97
									VL	totaal (0)	4	4.5	48.68	45.58	38.78	49.09	49	48.78	49	48.04	45.25	38.25
									VL	totaal (0)	4	7.5	65.55	62.72	55.79	66.07	66	65.79	66	65.07	62.48	55.40
									VL	totaal (0)	4	10.5	65.76	62.91	55.97	66.26	66	65.97	66	65.27	62.67	55.57
									VL	Burgemeester Gijze	1	1.5	47.37	44.25	37.59	47.81	5 43	47.59	5 43	46.69	43.88	37.01
									VL	Burgemeester Gijze	1	4.5	63.49	60.63	53.79	64.02	5 59	63.79	5 59	62.97	60.37	53.36
									VL	Burgemeester Gijze	1	7.5	63.49	60.63	53.79	64.02	5 59	63.79	5 59	62.98	60.36	53.36
									VL	Burgemeester Gijze	1	10.5	63.38	60.52	53.68	63.91	5 59	63.68	5 59	62.87	60.25	53.25
									VL	Burgemeester Gijze	2	1.5	43.95	40.80	34.16	44.38	5 39	44.16	5 39	43.24	40.41	33.56
									VL	Burgemeester Gijze	2	4.5	60.35	57.51	50.65	60.89	5 56	60.65	5 56	59.84	57.25	50.24
									VL	Burgemeester Gijze	2	7.5	63.48	60.61	53.77	64.01	5 59	63.77	5 59	62.96	60.35	53.34
									VL	Burgemeester Gijze	2	10.5	63.36	60.50	53.66	63.89	5 59	63.66	5 59	62.84	60.23	53.23
									VL	Burgemeester Gijze	3	1.5	41.90	38.74	32.10	42.33	5 37	42.10	5 37	41.19	38.36	31.50
									VL	Burgemeester Gijze	3	4.5	51.04	48.01	41.29	51.51	5 47	51.29	5 46	50.42	47.68	40.76
									VL	Burgemeester Gijze	3	7.5	63.45	60.58	53.75	63.98	5 59	63.75	5 59	62.93	60.32	53.32
									VL	Burgemeester Gijze	3	10.5	63.34	60.48	53.64	63.87	5 59	63.64	5 59	62.82	60.21	53.21
									VL	Burgemeester Gijze	4	1.5	40.68	37.57	30.90	41.13	5 36	40.90	5 36	40.00	37.21	30.33
									VL	Burgemeester Gijze	4	4.5	45.94	42.80	36.15	46.38	5 41	46.15	5 41	45.25	42.42	35.56
									VL	Burgemeester Gijze	4	7.5	63.30	60.46	53.60	63.84	5 59	63.60	5 59	62.80	60.20	53.19
									VL	Burgemeester Gijze	4	10.5	63.31	60.45	53.61	63.84	5 59	63.61	5 59	62.80	60.18	53.18
									VL	Welterlaan (2)	1	1.5	42.91	39.78	33.12	43.35	5 38	43.12	5 38	42.29	39.47	32.60
									VL	Welterlaan (2)	1	4.5	60.12	57.28	50.42	60.66	5 56	60.42	5 55	59.66	57.06	50.05
									VL	Welterlaan (2)	1	7.5	60.33	57.49	50.63	60.87	5 56	60.63	5 56	59.87	57.28	50.26
									VL	Welterlaan (2)	1	10.5	60.37	57.53	50.67	60.91	5 56	60.67	5 56	59.91	57.31	50.30
									VL	Welterlaan (2)	2	1.5	39.53	36.36	29.72	39.95	5 35	39.72	5 35	38.88	36.04	29.19
									VL	Welterlaan (2)	2	4.5	58.31	55.52	48.63	58.86	5 54	58.63	5 54	57.88	55.32	48.28
									VL	Welterlaan (2)	2	7.5	60.33	57.49	50.63	60.87	5 56	60.63	5 56	59.87	57.28	50.26
									VL	Welterlaan (2)	2	10.5	60.37	57.53	50.67	60.91	5 56	60.67	5 56	59.91	57.31	50.30
									VL	Welterlaan (2)	3	1.5	37.64	34.49	27.85	38.07	5 33	37.85	5 33	37.00	34.17	27.31
									VL	Welterlaan (2)	3	4.5	48.59	45.61	38.84	49.08	5 44	48.84	5 44	48.05	45.35	38.40
									VL	Welterlaan (2)	3	7.5	60.33	57.49	50.63	60.87	5 56	60.63	5 56	59.87	57.28	50.26
									VL	Welterlaan (2)	3	10.5	60.37	57.53	50.67	60.91	5 56	60.67	5 56	59.91	57.31	50.30
									VL	Welterlaan (2)	4	1.5	36.47	33.37	26.69	36.92	5 32	36.69	5 32	35.86	33.06	26.18
									VL	Welterlaan (2)	4	4.5	42.84	39.70	33.05	43.28	5 38	43.05	5 38	42.21	39.39	32.52
									VL	Welterlaan (2)	4	7.5	60.32	57.48	50.62	60.86	5 56	60.62	5 56	59.86	57.27	50.25
									VL	Welterlaan (2)	4	10.5	60.37	57.53	50.67	60.91	5 56	60.67	5 56	59.91	57.31	50.30
									VL	Benzenraderweg (3	1	1.5	43.14	40.15	32.61	43.39	5 38	43.14	5 38	42.49	39.82	32.10

(*) IL: inc. maatregel, VL:inc aftrek, RL: inc prognosetoeslag (^) VL: ex. optrektoeslag

nr	z1	m1	adres	huisnr	type	afw.toets	refl	kenmerk	rhart	groep	sh	wnh	dag	avond	nacht	Lden	af	Lden(*)	Letm	af	Letm(*)	dag(^)	avond(^)	nacht(^)
									VL	Benzenraderweg (3	1	4.5	56.76	54.01	46.32	57.10	5	52	56.76	5	52	56.26	53.76	45.95
									VL	Benzenraderweg (3	1	7.5	57.27	54.50	46.82	57.60	5	53	57.27	5	52	56.76	54.25	46.44
									VL	Benzenraderweg (3	1	10.5	56.81	54.04	46.36	57.14	5	52	56.81	5	52	56.30	53.79	45.98
									VL	Benzenraderweg (3	2	1.5	39.73	36.71	29.18	39.97	5	35	39.73	5	35	39.06	36.36	28.66
									VL	Benzenraderweg (3	2	4.5	52.26	49.49	41.81	52.59	5	48	52.26	5	47	51.75	49.24	41.43
									VL	Benzenraderweg (3	2	7.5	57.24	54.47	46.79	57.57	5	53	57.24	5	52	56.74	54.23	46.42
									VL	Benzenraderweg (3	2	10.5	56.81	54.04	46.36	57.14	5	52	56.81	5	52	56.30	53.79	45.98
									VL	Benzenraderweg (3	3	1.5	37.62	34.61	27.08	37.86	5	33	37.62	5	33	36.95	34.26	26.56
									VL	Benzenraderweg (3	3	4.5	44.69	41.74	34.17	44.96	5	40	44.69	5	40	44.07	41.42	33.68
									VL	Benzenraderweg (3	3	7.5	56.58	53.82	46.14	56.92	5	52	56.58	5	52	56.08	53.57	45.76
									VL	Benzenraderweg (3	3	10.5	56.81	54.04	46.36	57.14	5	52	56.81	5	52	56.30	53.79	45.98
									VL	Benzenraderweg (3	4	1.5	36.36	33.38	25.83	36.61	5	32	36.36	5	31	35.71	33.04	25.32
									VL	Benzenraderweg (3	4	4.5	40.54	37.53	30.00	40.78	5	36	40.54	5	36	39.87	37.17	29.47
									VL	Benzenraderweg (3	4	7.5	55.06	52.31	44.62	55.40	5	50	55.06	5	50	54.57	52.07	44.25
									VL	Benzenraderweg (3	4	10.5	56.72	53.96	46.28	57.06	5	52	56.72	5	52	56.22	53.72	45.90
									VL	Bekkerweg (4)	1	1.5	31.75	29.18	21.49	32.19	5	27	31.75	5	27	31.75	29.18	21.49
									VL	Bekkerweg (4)	1	4.5	41.44	39.00	31.22	41.92	5	37	41.44	5	36	41.44	39.00	31.22
									VL	Bekkerweg (4)	1	7.5	41.84	39.39	31.61	42.32	5	37	41.84	5	37	41.84	39.39	31.61
									VL	Bekkerweg (4)	1	10.5	42.54	40.09	32.32	43.02	5	38	42.54	5	38	42.54	40.09	32.32
									VL	Bekkerweg (4)	2	1.5	28.97	26.36	18.70	29.39	5	24	28.97	5	24	28.97	26.36	18.70
									VL	Bekkerweg (4)	2	4.5	40.24	37.81	30.02	40.72	5	36	40.24	5	35	40.24	37.81	30.02
									VL	Bekkerweg (4)	2	7.5	41.78	39.34	31.56	42.26	5	37	41.78	5	37	41.78	39.34	31.56
									VL	Bekkerweg (4)	2	10.5	42.54	40.09	32.31	43.02	5	38	42.54	5	38	42.54	40.09	32.31
									VL	Bekkerweg (4)	3	1.5	27.25	24.61	16.98	27.66	5	23	27.25	5	22	27.25	24.61	16.98
									VL	Bekkerweg (4)	3	4.5	33.74	31.23	23.50	34.20	5	29	33.74	5	29	33.74	31.23	23.50
									VL	Bekkerweg (4)	3	7.5	41.82	39.38	31.60	42.30	5	37	41.82	5	37	41.82	39.38	31.60
									VL	Bekkerweg (4)	3	10.5	42.52	40.07	32.29	43.00	5	38	42.52	5	38	42.52	40.07	32.29
									VL	Bekkerweg (4)	4	1.5	25.97	23.33	15.70	26.38	5	21	25.97	5	21	25.97	23.33	15.70
									VL	Bekkerweg (4)	4	4.5	29.88	27.28	19.61	30.31	5	25	29.88	5	25	29.88	27.28	19.61
									VL	Bekkerweg (4)	4	7.5	41.69	39.25	31.47	42.17	5	37	41.69	5	37	41.69	39.25	31.47
									VL	Bekkerweg (4)	4	10.5	42.46	40.01	32.23	42.94	5	38	42.46	5	37	42.46	40.01	32.23
									VL	Ruys de beerenbroı	1	1.5	36.42	33.67	26.78	37.00	5	32	36.78	5	32	36.42	33.67	26.78
									VL	Ruys de beerenbroı	1	4.5	45.22	42.62	35.62	45.85	5	41	45.62	5	41	45.22	42.62	35.62
									VL	Ruys de beerenbroı	1	7.5	45.60	43.00	36.00	46.23	5	41	46.00	5	41	45.60	43.00	36.00
									VL	Ruys de beerenbroı	1	10.5	46.24	43.63	36.64	46.86	5	42	46.64	5	42	46.24	43.63	36.64
									VL	Ruys de beerenbroı	2	1.5	33.72	30.91	24.06	34.28	5	29	34.06	5	29	33.72	30.91	24.06
									VL	Ruys de beerenbroı	2	4.5	44.00	41.42	34.41	44.63	5	40	44.41	5	39	44.00	41.42	34.41
									VL	Ruys de beerenbroı	2	7.5	45.60	43.00	36.00	46.23	5	41	46.00	5	41	45.60	43.00	36.00
									VL	Ruys de beerenbroı	2	10.5	46.24	43.63	36.64	46.86	5	42	46.64	5	42	46.24	43.63	36.64
									VL	Ruys de beerenbroı	3	1.5	31.82	28.97	22.14	32.36	5	27	32.14	5	27	31.82	28.97	22.14
									VL	Ruys de beerenbroı	3	4.5	38.61	35.94	28.99	39.21	5	34	38.99	5	34	38.61	35.94	28.99
									VL	Ruys de beerenbroı	3	7.5	45.59	42.99	36.00	46.22	5	41	46.00	5	41	45.59	42.99	36.00
									VL	Ruys de beerenbroı	3	10.5	46.24	43.63	36.64	46.86	5	42	46.64	5	42	46.24	43.63	36.64
									VL	Ruys de beerenbroı	4	1.5	30.16	27.29	20.48	30.69	5	26	30.48	5	25	30.16	27.29	20.48
									VL	Ruys de beerenbroı	4	4.5	34.73	31.97	25.08	35.30	5	30	35.08	5	30	34.73	31.97	25.08
									VL	Ruys de beerenbroı	4	7.5	45.84	43.26	36.25	46.47	5	41	46.25	5	41	45.84	43.26	36.25
									VL	Ruys de beerenbroı	4	10.5	46.24	43.63	36.64	46.86	5	42	46.64	5	42	46.24	43.63	36.64
2	0.0	0.0			gevel				VL	totaal (0)	1	1.5	50.52	47.49	40.71	50.98		51	50.71		51	49.95	47.19	40.23
									VL	totaal (0)	1	4.5	64.42	61.62	54.71	64.96		65	64.71		65	63.97	61.40	54.34
									VL	totaal (0)	1	7.5	65.01	62.17	55.27	65.53		66	65.27		65	64.53	61.93	54.89
									VL	totaal (0)	2	1.5	47.15	44.07	37.32	47.59		48	47.32		47	46.56	43.75	36.82
									VL	totaal (0)	2	4.5	58.98	56.14	49.25	59.51		60	59.25		59	58.52	55.91	48.87

(*) IL: inc. maatregel, VL:inc aftrek, RL: inc prognosetoeslag (^) VL: ex. optrektoeslag

nr	z1	m1	adres	huisnr	type	afw.toets	refl	kenmerk	rhart	groep	sh	wnh	dag	avond	nacht	Lden	af	Lden(*)	Letm	af	Letm(*)	dag(^)	avond(^)	nacht(^)
									VL	totaal (0)	2	7.5	64.99	62.16	55.26	65.52		66	65.26		65	64.52	61.92	54.87
									VL	totaal (0)	3	1.5	44.94	41.85	35.09	45.37		45	45.09		45	44.35	41.54	34.60
									VL	totaal (0)	3	4.5	52.77	49.80	42.99	53.25		53	52.99		53	52.24	49.52	42.54
									VL	totaal (0)	3	7.5	64.74	61.92	55.02	65.27		65	65.02		65	64.28	61.70	54.65
									VL	totaal (0)	4	1.5	43.44	40.36	33.59	43.87		44	43.59		44	42.86	40.06	33.10
									VL	totaal (0)	4	4.5	48.79	45.72	38.97	49.23		49	48.97		49	48.21	45.42	38.48
									VL	totaal (0)	4	7.5	61.63	58.81	51.91	62.16		62	61.91		62	61.18	58.60	51.55
									VL	Burgemeester Gijze	1	1.5	48.65	45.57	38.88	49.11	5	44	48.88	5	44	48.01	45.23	38.34
									VL	Burgemeester Gijze	1	4.5	62.95	60.14	53.26	63.50	5	58	63.26	5	58	62.48	59.90	52.88
									VL	Burgemeester Gijze	1	7.5	63.50	60.65	53.80	64.03	5	59	63.80	5	59	63.00	60.39	53.39
									VL	Burgemeester Gijze	2	1.5	45.14	42.00	35.35	45.58	5	41	45.35	5	40	44.46	41.63	34.77
									VL	Burgemeester Gijze	2	4.5	56.44	53.54	46.73	56.96	5	52	56.73	5	52	55.91	53.28	46.29
									VL	Burgemeester Gijze	2	7.5	63.49	60.64	53.79	64.02	5	59	63.79	5	59	62.99	60.38	53.38
									VL	Burgemeester Gijze	3	1.5	42.79	39.64	32.99	43.22	5	38	42.99	5	38	42.10	39.26	32.41
									VL	Burgemeester Gijze	3	4.5	50.38	47.35	40.63	50.85	5	46	50.63	5	46	49.77	47.02	40.11
									VL	Burgemeester Gijze	3	7.5	63.21	60.39	53.52	63.75	5	59	63.52	5	59	62.73	60.15	53.13
									VL	Burgemeester Gijze	4	1.5	41.19	38.05	31.40	41.63	5	37	41.40	5	36	40.51	37.68	30.82
									VL	Burgemeester Gijze	4	4.5	46.42	43.29	36.64	46.86	5	42	46.64	5	42	45.75	42.93	36.06
									VL	Burgemeester Gijze	4	7.5	59.06	56.21	49.36	59.59	5	55	59.36	5	54	58.57	55.96	48.95
									VL	Welterlaan (2)	1	1.5	44.08	41.05	34.32	44.55	5	40	44.32	5	39	43.54	40.79	33.87
									VL	Welterlaan (2)	1	4.5	58.02	55.23	48.34	58.57	5	54	58.34	5	53	57.62	55.04	48.01
									VL	Welterlaan (2)	1	7.5	58.56	55.73	48.87	59.10	5	54	58.87	5	54	58.14	55.54	48.52
									VL	Welterlaan (2)	2	1.5	40.55	37.44	30.77	41.00	5	36	40.77	5	36	39.97	37.15	30.28
									VL	Welterlaan (2)	2	4.5	54.63	51.83	44.95	55.18	5	50	54.95	5	50	54.22	51.63	44.61
									VL	Welterlaan (2)	2	7.5	58.56	55.73	48.87	59.10	5	54	58.87	5	54	58.14	55.54	48.52
									VL	Welterlaan (2)	3	1.5	38.18	35.04	28.38	38.61	5	34	38.38	5	33	37.58	34.74	27.88
									VL	Welterlaan (2)	3	4.5	47.78	44.84	38.05	48.28	5	43	48.05	5	43	47.29	44.60	37.65
									VL	Welterlaan (2)	3	7.5	58.53	55.71	48.84	59.07	5	54	58.84	5	54	58.11	55.51	48.50
									VL	Welterlaan (2)	4	1.5	36.47	33.34	26.68	36.91	5	32	36.68	5	32	35.88	33.04	26.19
									VL	Welterlaan (2)	4	4.5	43.41	40.35	33.64	43.87	5	39	43.64	5	39	42.85	40.07	33.18
									VL	Welterlaan (2)	4	7.5	57.42	54.63	47.74	57.97	5	53	57.74	5	53	57.02	54.45	47.42
									VL	Benzenraderweg (3	1	1.5	38.28	35.35	27.76	38.55	5	34	38.28	5	33	37.70	35.05	27.32
									VL	Benzenraderweg (3	1	4.5	50.51	47.80	40.09	50.86	5	46	50.51	5	46	50.07	47.59	39.76
									VL	Benzenraderweg (3	1	7.5	51.89	49.14	41.45	52.23	5	47	51.89	5	47	51.42	48.91	41.10
									VL	Benzenraderweg (3	2	1.5	35.60	32.64	25.08	35.86	5	31	35.60	5	31	35.00	32.34	24.61
									VL	Benzenraderweg (3	2	4.5	44.61	41.83	34.15	44.94	5	40	44.61	5	40	44.13	41.59	33.79
									VL	Benzenraderweg (3	2	7.5	51.78	49.04	41.35	52.12	5	47	51.78	5	47	51.32	48.82	41.00
									VL	Benzenraderweg (3	3	1.5	34.08	31.14	23.56	34.35	5	29	34.08	5	29	33.49	30.83	23.11
									VL	Benzenraderweg (3	3	4.5	39.47	36.56	28.96	39.75	5	35	39.47	5	34	38.91	36.28	28.53
									VL	Benzenraderweg (3	3	7.5	50.67	47.95	40.24	51.02	5	46	50.67	5	46	50.22	47.73	39.90
									VL	Benzenraderweg (3	4	1.5	33.16	30.24	22.66	33.44	5	28	33.16	5	28	32.59	29.94	22.21
									VL	Benzenraderweg (3	4	4.5	36.46	33.49	25.93	36.72	5	32	36.46	5	31	35.86	33.18	25.46
									VL	Benzenraderweg (3	4	7.5	46.67	43.93	36.22	47.01	5	42	46.67	5	42	46.21	43.71	35.89
									VL	Bekkerweg (4)	1	1.5	32.54	29.98	22.28	32.98	5	28	32.54	5	28	32.54	29.98	22.28
									VL	Bekkerweg (4)	1	4.5	41.63	39.20	31.41	42.11	5	37	41.63	5	37	41.63	39.20	31.41
									VL	Bekkerweg (4)	1	7.5	42.29	39.84	32.06	42.77	5	38	42.29	5	37	42.29	39.84	32.06
									VL	Bekkerweg (4)	2	1.5	30.14	27.53	19.87	30.56	5	26	30.14	5	25	30.14	27.53	19.87
									VL	Bekkerweg (4)	2	4.5	39.67	37.23	29.44	40.15	5	35	39.67	5	35	39.67	37.23	29.44
									VL	Bekkerweg (4)	2	7.5	42.27	39.82	32.04	42.75	5	38	42.27	5	37	42.27	39.82	32.04
									VL	Bekkerweg (4)	3	1.5	28.36	25.72	18.09	28.77	5	24	28.36	5	23	28.36	25.72	18.09
									VL	Bekkerweg (4)	3	4.5	34.70	32.19	24.46	35.16	5	30	34.70	5	30	34.70	32.19	24.46
									VL	Bekkerweg (4)	3	7.5	42.23	39.78	32.00	42.71	5	38	42.23	5	37	42.23	39.78	32.00

(*) IL: inc. maatregel, VL:inc aftrek, RL: inc prognosetoeslag (^) VL: ex. optrektoeslag

nr	z1	m1	adres	huisnr	type	afw.toets	refl	kenmerk	rhart	groep	sh	wnh	dag	avond	nacht	Lden	af	Lden(*)	Letm	af	Letm(*)	dag(^)	avond(^)	nacht(^)
									VL	Bekkerweg (4)	4	1.5	27.12	24.47	16.85	27.53	5	23	27.12	5	22	27.12	24.47	16.85
									VL	Bekkerweg (4)	4	4.5	31.48	28.90	21.22	31.91	5	27	31.48	5	26	31.48	28.90	21.22
									VL	Bekkerweg (4)	4	7.5	41.96	39.53	31.74	42.44	5	37	41.96	5	37	41.96	39.53	31.74
									VL	Ruys de beerenbrou	1	1.5	37.25	34.52	27.61	37.83	5	33	37.61	5	33	37.25	34.52	27.61
									VL	Ruys de beerenbrou	1	4.5	45.24	42.66	35.65	45.87	5	41	45.65	5	41	45.24	42.66	35.65
									VL	Ruys de beerenbrou	1	7.5	45.74	43.13	36.14	46.36	5	41	46.14	5	41	45.74	43.13	36.14
									VL	Ruys de beerenbrou	2	1.5	35.15	32.36	25.49	35.71	5	31	35.49	5	30	35.15	32.36	25.49
									VL	Ruys de beerenbrou	2	4.5	43.44	40.85	33.84	44.07	5	39	43.84	5	39	43.44	40.85	33.84
									VL	Ruys de beerenbrou	2	7.5	45.74	43.13	36.14	46.36	5	41	46.14	5	41	45.74	43.13	36.14
									VL	Ruys de beerenbrou	3	1.5	33.77	30.95	24.11	34.32	5	29	34.11	5	29	33.77	30.95	24.11
									VL	Ruys de beerenbrou	3	4.5	39.15	36.48	29.53	39.75	5	35	39.53	5	35	39.15	36.48	29.53
									VL	Ruys de beerenbrou	3	7.5	45.68	43.08	36.08	46.31	5	41	46.08	5	41	45.68	43.08	36.08
									VL	Ruys de beerenbrou	4	1.5	32.78	29.94	23.11	33.33	5	28	33.11	5	28	32.78	29.94	23.11
									VL	Ruys de beerenbrou	4	4.5	36.10	33.35	26.46	36.68	5	32	36.46	5	31	36.10	33.35	26.46
									VL	Ruys de beerenbrou	4	7.5	45.25	42.67	35.66	45.88	5	41	45.66	5	41	45.25	42.67	35.66
3	0.0	0.0			gevel				VL	totaal (0)	1	1.5	51.31	48.32	41.52	51.78		52	51.52		52	50.81	48.06	41.11
									VL	totaal (0)	1	4.5	63.48	60.70	53.78	64.03		64	63.78		64	63.07	60.50	53.45
									VL	totaal (0)	1	7.5	65.18	62.35	55.46	65.71		66	65.46		65	64.74	62.14	55.11
									VL	totaal (0)	2	1.5	48.07	45.02	38.26	48.52		49	48.26		48	47.55	44.75	37.83
									VL	totaal (0)	2	4.5	58.17	55.34	48.45	58.70		59	58.45		58	57.76	55.14	48.11
									VL	totaal (0)	2	7.5	65.13	62.31	55.42	65.67		66	65.42		65	64.70	62.10	55.07
									VL	totaal (0)	3	1.5	45.84	42.77	36.02	46.28		46	46.02		46	45.32	42.50	35.59
									VL	totaal (0)	3	4.5	52.91	49.97	43.14	53.40		53	53.14		53	52.45	49.74	42.76
									VL	totaal (0)	3	7.5	63.94	61.16	54.25	64.49		64	64.25		64	63.54	60.97	53.92
									VL	totaal (0)	4	1.5	44.27	41.21	34.45	44.72		45	44.45		44	43.76	40.94	34.02
									VL	totaal (0)	4	4.5	49.47	46.46	39.68	49.94		50	49.68		50	48.99	46.21	39.27
									VL	totaal (0)	4	7.5	59.82	57.02	50.10	60.36		60	60.10		60	59.43	56.83	49.79
									VL	Burgemeester Gijze	1	1.5	49.61	46.55	39.84	50.07	5	45	49.84	5	45	49.02	46.24	39.35
									VL	Burgemeester Gijze	1	4.5	62.39	59.59	52.71	62.94	5	58	62.71	5	58	61.95	59.37	52.35
									VL	Burgemeester Gijze	1	7.5	64.20	61.36	54.51	64.74	5	60	64.51	5	60	63.74	61.13	54.12
									VL	Burgemeester Gijze	2	1.5	46.13	43.02	36.35	46.58	5	42	46.35	5	41	45.51	42.68	35.82
									VL	Burgemeester Gijze	2	4.5	56.06	53.17	46.35	56.58	5	52	56.35	5	51	55.57	52.91	45.94
									VL	Burgemeester Gijze	2	7.5	64.16	61.33	54.47	64.70	5	60	64.47	5	59	63.71	61.10	54.09
									VL	Burgemeester Gijze	3	1.5	43.73	40.60	33.95	44.17	5	39	43.95	5	39	43.10	40.25	33.41
									VL	Burgemeester Gijze	3	4.5	50.74	47.73	40.99	51.22	5	46	50.99	5	46	50.18	47.43	40.52
									VL	Burgemeester Gijze	3	7.5	62.72	59.92	53.04	63.27	5	58	63.04	5	58	62.28	59.70	52.68
									VL	Burgemeester Gijze	4	1.5	42.06	38.94	32.28	42.50	5	38	42.28	5	37	41.43	38.60	31.75
									VL	Burgemeester Gijze	4	4.5	47.16	44.06	37.39	47.61	5	43	47.39	5	42	46.54	43.73	36.86
									VL	Burgemeester Gijze	4	7.5	57.30	54.43	47.59	57.83	5	53	57.59	5	53	56.82	54.19	47.20
									VL	Welterlaan (2)	1	1.5	43.78	40.79	34.03	44.26	5	39	44.03	5	39	43.31	40.57	33.65
									VL	Welterlaan (2)	1	4.5	55.45	52.69	45.78	56.01	5	51	55.78	5	51	55.10	52.53	45.49
									VL	Welterlaan (2)	1	7.5	56.47	53.66	46.79	57.02	5	52	56.79	5	52	56.09	53.49	46.48
									VL	Welterlaan (2)	2	1.5	40.64	37.56	30.87	41.10	5	36	40.87	5	36	40.12	37.31	30.44
									VL	Welterlaan (2)	2	4.5	52.37	49.58	42.69	52.92	5	48	52.69	5	48	52.00	49.41	42.39
									VL	Welterlaan (2)	2	7.5	56.47	53.66	46.79	57.02	5	52	56.79	5	52	56.09	53.49	46.48
									VL	Welterlaan (2)	3	1.5	38.38	35.25	28.59	38.82	5	34	38.59	5	34	37.84	34.98	28.14
									VL	Welterlaan (2)	3	4.5	46.45	43.54	36.73	46.96	5	42	46.73	5	42	46.02	43.33	36.37
									VL	Welterlaan (2)	3	7.5	56.35	53.56	46.67	56.90	5	52	56.67	5	52	55.98	53.39	46.37
									VL	Welterlaan (2)	4	1.5	36.68	33.53	26.88	37.11	5	32	36.88	5	32	36.13	33.25	26.42
									VL	Welterlaan (2)	4	4.5	42.79	39.77	33.03	43.26	5	38	43.03	5	38	42.30	39.53	32.63
									VL	Welterlaan (2)	4	7.5	54.60	51.83	44.93	55.16	5	50	54.93	5	50	54.24	51.66	44.64
									VL	Benzenraderweg (3	1	1.5	37.55	34.67	27.06	37.84	5	33	37.55	5	33	37.05	34.42	26.67

(*) IL: inc. maatregel, VL:inc aftrek, RL: inc prognosetoeslag (^) VL: ex. optrektoeslag

nr	z1	m1	adres	huisnr	type	afw.toets	refl	kenmerk	rhart	groep	sh	wnh	dag	avond	nacht	Lden	af	Lden(*)	Letm	af	Letm(*)	dag(^)	avond(^)	nacht(^)
									VL	Benzenraderweg (3	1	4.5	47.71	45.02	37.30	48.07	5	43	47.71	5	43	47.32	44.83	37.00
									VL	Benzenraderweg (3	1	7.5	49.95	47.24	39.52	50.30	5	45	49.95	5	45	49.54	47.04	39.22
									VL	Benzenraderweg (3	2	1.5	34.95	32.01	24.44	35.22	5	30	34.95	5	30	34.42	31.74	24.02
									VL	Benzenraderweg (3	2	4.5	43.27	40.52	32.82	43.61	5	39	43.27	5	38	42.84	40.31	32.51
									VL	Benzenraderweg (3	2	7.5	49.32	46.61	38.90	49.67	5	45	49.32	5	44	48.92	46.42	38.60
									VL	Benzenraderweg (3	3	1.5	33.29	30.34	22.77	33.56	5	29	33.29	5	28	32.75	30.05	22.35
									VL	Benzenraderweg (3	3	4.5	39.03	36.18	28.55	39.33	5	34	39.03	5	34	38.55	35.94	28.18
									VL	Benzenraderweg (3	3	7.5	47.84	45.14	37.42	48.20	5	43	47.84	5	43	47.44	44.95	37.13
									VL	Benzenraderweg (3	4	1.5	32.18	29.23	21.66	32.45	5	27	32.18	5	27	31.64	28.95	21.24
									VL	Benzenraderweg (3	4	4.5	36.24	33.31	25.73	36.51	5	32	36.24	5	31	35.72	33.04	25.32
									VL	Benzenraderweg (3	4	7.5	45.04	42.33	34.61	45.39	5	40	45.04	5	40	44.64	42.14	34.31
									VL	Bekkerweg (4)	1	1.5	32.98	30.43	22.73	33.42	5	28	32.98	5	28	32.98	30.43	22.73
									VL	Bekkerweg (4)	1	4.5	42.31	39.88	32.09	42.79	5	38	42.31	5	37	42.31	39.88	32.08
									VL	Bekkerweg (4)	1	7.5	43.27	40.82	33.04	43.75	5	39	43.27	5	38	43.27	40.82	33.04
									VL	Bekkerweg (4)	2	1.5	30.57	27.96	20.30	30.99	5	26	30.57	5	26	30.56	27.96	20.30
									VL	Bekkerweg (4)	2	4.5	40.26	37.83	30.04	40.74	5	36	40.26	5	35	40.26	37.83	30.04
									VL	Bekkerweg (4)	2	7.5	43.27	40.82	33.04	43.75	5	39	43.27	5	38	43.27	40.81	33.04
									VL	Bekkerweg (4)	3	1.5	28.93	26.31	18.67	29.35	5	24	28.93	5	24	28.93	26.31	18.66
									VL	Bekkerweg (4)	3	4.5	35.61	33.12	25.37	36.07	5	31	35.61	5	31	35.61	33.11	25.37
									VL	Bekkerweg (4)	3	7.5	43.24	40.79	33.01	43.72	5	39	43.24	5	38	43.23	40.79	33.01
									VL	Bekkerweg (4)	4	1.5	27.80	25.18	17.54	28.22	5	23	27.80	5	23	27.80	25.18	17.53
									VL	Bekkerweg (4)	4	4.5	32.62	30.07	22.36	33.06	5	28	32.62	5	28	32.61	30.07	22.36
									VL	Bekkerweg (4)	4	7.5	42.87	40.44	32.65	43.35	5	38	42.87	5	38	42.87	40.44	32.65
									VL	Ruys de beerenbrou	1	1.5	40.89	38.18	31.25	41.48	5	36	41.25	5	36	40.89	38.18	31.25
									VL	Ruys de beerenbrou	1	4.5	48.31	45.73	38.72	48.94	5	44	48.72	5	44	48.31	45.73	38.72
									VL	Ruys de beerenbrou	1	7.5	49.96	47.36	40.36	50.59	5	46	50.36	5	45	49.96	47.36	40.36
									VL	Ruys de beerenbrou	2	1.5	38.57	35.81	28.92	39.14	5	34	38.92	5	34	38.57	35.81	28.92
									VL	Ruys de beerenbrou	2	4.5	46.87	44.28	37.28	47.50	5	43	47.28	5	42	46.87	44.28	37.28
									VL	Ruys de beerenbrou	2	7.5	49.94	47.35	40.35	50.57	5	46	50.35	5	45	49.94	47.35	40.35
									VL	Ruys de beerenbrou	3	1.5	36.94	34.14	27.28	37.50	5	32	37.28	5	32	36.94	34.14	27.28
									VL	Ruys de beerenbrou	3	4.5	43.20	40.55	33.59	43.81	5	39	43.59	5	39	43.20	40.55	33.59
									VL	Ruys de beerenbrou	3	7.5	49.86	47.28	40.27	50.49	5	45	50.27	5	45	49.86	47.28	40.27
									VL	Ruys de beerenbrou	4	1.5	35.69	32.89	26.03	36.25	5	31	36.03	5	31	35.69	32.89	26.03
									VL	Ruys de beerenbrou	4	4.5	40.60	37.91	30.98	41.20	5	36	40.98	5	36	40.60	37.91	30.98
									VL	Ruys de beerenbrou	4	7.5	49.17	46.59	39.58	49.80	5	45	49.58	5	45	49.17	46.59	39.58
4	0.0	0.0			gevel				VL	totaal (0)	1	1.5	51.33	48.34	41.56	51.81		52	51.56		52	50.85	48.09	41.15
									VL	totaal (0)	1	4.5	62.57	59.80	52.88	63.13		63	62.88		63	62.19	59.61	52.56
									VL	totaal (0)	1	7.5	65.06	62.25	55.35	65.60		66	65.35		65	64.66	62.05	55.03
									VL	totaal (0)	2	1.5	48.12	45.08	38.32	48.58		49	48.32		48	47.61	44.81	37.90
									VL	totaal (0)	2	4.5	57.64	54.81	47.92	58.17		58	57.92		58	57.24	54.61	47.60
									VL	totaal (0)	2	7.5	64.94	62.16	55.25	65.49		65	65.25		65	64.56	61.97	54.93
									VL	totaal (0)	3	1.5	45.86	42.80	36.05	46.31		46	46.05		46	45.35	42.52	35.62
									VL	totaal (0)	3	4.5	52.61	49.67	42.85	53.10		53	52.85		53	52.16	49.44	42.48
									VL	totaal (0)	3	7.5	62.81	60.03	53.11	63.36		63	63.11		63	62.43	59.85	52.81
									VL	totaal (0)	4	1.5	44.28	41.22	34.46	44.73		45	44.46		44	43.76	40.95	34.03
									VL	totaal (0)	4	4.5	49.25	46.23	39.46	49.71		50	49.46		49	48.76	45.98	39.05
									VL	totaal (0)	4	7.5	58.98	56.18	49.27	59.52		60	59.27		59	58.61	56.00	48.97
									VL	Burgemeester Gijze	1	1.5	49.32	46.30	39.57	49.80	5	45	49.57	5	45	48.79	46.01	39.12
									VL	Burgemeester Gijze	1	4.5	61.05	58.26	51.37	61.60	5	57	61.37	5	56	60.64	58.05	51.04
									VL	Burgemeester Gijze	1	7.5	63.84	61.02	54.15	64.38	5	59	64.15	5	59	63.42	60.81	53.80
									VL	Burgemeester Gijze	2	1.5	45.97	42.89	36.20	46.43	5	41	46.20	5	41	45.40	42.58	35.72
									VL	Burgemeester Gijze	2	4.5	54.66	51.77	44.95	55.18	5	50	54.95	5	50	54.20	51.53	44.57

(*) IL: inc. maatregel, VL:inc aftrek, RL: inc prognosetoeslag (^) VL: ex. optrektoeslag

nr	z1	m1	adres	huisnr	type	afw.toets	refl	kenmerk	rhart	groep	sh	wnh	dag	avond	nacht	Lden	af	Lden(*)	Letm	af	Letm(*)	dag(^)	avond(^)	nacht(^)
									VL	Burgemeester Gijze	2	7.5	63.72	60.93	54.05	64.28	5	59	64.05	5	59	63.32	60.73	53.71
									VL	Burgemeester Gijze	3	1.5	43.72	40.63	33.95	44.17	5	39	43.95	5	39	43.14	40.32	33.46
									VL	Burgemeester Gijze	3	4.5	49.92	46.91	40.17	50.40	5	45	50.17	5	45	49.39	46.63	39.73
									VL	Burgemeester Gijze	3	7.5	60.90	58.11	51.22	61.45	5	56	61.22	5	56	60.49	57.90	50.89
									VL	Burgemeester Gijze	4	1.5	42.19	39.12	32.43	42.65	5	38	42.43	5	37	41.63	38.82	31.95
									VL	Burgemeester Gijze	4	4.5	46.64	43.56	36.87	47.10	5	42	46.87	5	42	46.07	43.26	36.39
									VL	Burgemeester Gijze	4	7.5	55.26	52.38	45.55	55.78	5	51	55.55	5	51	54.80	52.15	45.18
									VL	Welterlaan (2)	1	1.5	46.14	43.19	36.40	46.64	5	42	46.40	5	41	45.72	42.99	36.06
									VL	Welterlaan (2)	1	4.5	56.62	53.86	46.95	57.18	5	52	56.95	5	52	56.29	53.71	46.69
									VL	Welterlaan (2)	1	7.5	58.13	55.33	48.44	58.68	5	54	58.44	5	53	57.78	55.17	48.16
									VL	Welterlaan (2)	2	1.5	43.05	40.01	33.29	43.52	5	39	43.29	5	38	42.59	39.79	32.91
									VL	Welterlaan (2)	2	4.5	54.00	51.21	44.32	54.55	5	50	54.32	5	49	53.65	51.05	44.04
									VL	Welterlaan (2)	2	7.5	58.10	55.31	48.42	58.65	5	54	58.42	5	53	57.75	55.15	48.14
									VL	Welterlaan (2)	3	1.5	40.61	37.51	30.83	41.06	5	36	40.83	5	36	40.12	37.27	30.43
									VL	Welterlaan (2)	3	4.5	48.38	45.48	38.66	48.89	5	44	48.66	5	44	47.99	45.30	38.34
									VL	Welterlaan (2)	3	7.5	57.68	54.92	48.01	58.24	5	53	58.01	5	53	57.35	54.77	47.74
									VL	Welterlaan (2)	4	1.5	38.72	35.60	28.94	39.16	5	34	38.94	5	34	38.23	35.35	28.52
									VL	Welterlaan (2)	4	4.5	44.82	41.84	35.08	45.31	5	40	45.08	5	40	44.39	41.63	34.72
									VL	Welterlaan (2)	4	7.5	55.91	53.14	46.24	56.47	5	51	56.24	5	51	55.58	52.99	45.97
									VL	Benzenraderweg (3	1	1.5	37.46	34.62	26.99	37.77	5	33	37.46	5	32	37.02	34.41	26.65
									VL	Benzenraderweg (3	1	4.5	47.60	44.93	37.19	47.97	5	43	47.60	5	43	47.25	44.76	36.93
									VL	Benzenraderweg (3	1	7.5	49.98	47.30	39.57	50.34	5	45	49.98	5	45	49.62	47.12	39.30
									VL	Benzenraderweg (3	2	1.5	34.86	31.96	24.36	35.14	5	30	34.86	5	30	34.39	31.72	24.00
									VL	Benzenraderweg (3	2	4.5	43.14	40.42	32.71	43.49	5	38	43.14	5	38	42.76	40.23	32.43
									VL	Benzenraderweg (3	2	7.5	49.20	46.53	38.79	49.57	5	45	49.20	5	44	48.85	46.36	38.53
									VL	Benzenraderweg (3	3	1.5	33.05	30.13	22.55	33.33	5	28	33.05	5	28	32.57	29.88	22.17
									VL	Benzenraderweg (3	3	4.5	39.02	36.20	28.55	39.33	5	34	39.02	5	34	38.59	35.98	28.22
									VL	Benzenraderweg (3	3	7.5	47.46	44.78	37.05	47.82	5	43	47.46	5	42	47.10	44.61	36.79
									VL	Benzenraderweg (3	4	1.5	31.78	28.86	21.27	32.06	5	27	31.78	5	27	31.30	28.61	20.90
									VL	Benzenraderweg (3	4	4.5	36.29	33.40	25.79	36.58	5	32	36.29	5	31	35.83	33.16	25.43
									VL	Benzenraderweg (3	4	7.5	44.55	41.86	34.13	44.91	5	40	44.55	5	40	44.19	41.69	33.87
									VL	Bekkerweg (4)	1	1.5	27.94	25.36	17.68	28.37	5	23	27.94	5	23	27.91	25.35	17.66
									VL	Bekkerweg (4)	1	4.5	33.82	31.34	23.59	34.29	5	29	33.82	5	29	33.79	31.33	23.56
									VL	Bekkerweg (4)	1	7.5	35.57	33.08	25.34	36.04	5	31	35.57	5	31	35.54	33.07	25.31
									VL	Bekkerweg (4)	2	1.5	26.87	24.27	16.61	27.30	5	22	26.87	5	22	26.84	24.25	16.58
									VL	Bekkerweg (4)	2	4.5	32.36	29.87	22.13	32.83	5	28	32.36	5	27	32.34	29.86	22.10
									VL	Bekkerweg (4)	2	7.5	35.57	33.08	25.34	36.04	5	31	35.57	5	31	35.54	33.07	25.31
									VL	Bekkerweg (4)	3	1.5	26.13	23.53	15.87	26.56	5	22	26.13	5	21	26.10	23.52	15.84
									VL	Bekkerweg (4)	3	4.5	29.51	26.95	19.26	29.95	5	25	29.51	5	25	29.48	26.93	19.23
									VL	Bekkerweg (4)	3	7.5	35.57	33.08	25.34	36.04	5	31	35.57	5	31	35.54	33.07	25.31
									VL	Bekkerweg (4)	4	1.5	25.65	23.05	15.39	26.08	5	21	25.65	5	21	25.61	23.04	15.36
									VL	Bekkerweg (4)	4	4.5	27.86	25.25	17.59	28.28	5	23	27.86	5	23	27.82	25.23	17.56
									VL	Bekkerweg (4)	4	7.5	35.50	33.03	25.27	35.97	5	31	35.50	5	31	35.48	33.02	25.25
									VL	Ruys de beerenbroe	1	1.5	34.73	31.97	25.09	35.30	5	30	35.09	5	30	34.72	31.96	25.07
									VL	Ruys de beerenbroe	1	4.5	42.00	39.39	32.40	42.62	5	38	42.40	5	37	41.99	39.38	32.39
									VL	Ruys de beerenbroe	1	7.5	45.16	42.57	35.56	45.79	5	41	45.56	5	41	45.14	42.56	35.55
									VL	Ruys de beerenbroe	2	1.5	32.19	29.38	22.53	32.75	5	28	32.53	5	28	32.17	29.37	22.51
									VL	Ruys de beerenbroe	2	4.5	41.62	39.00	32.02	42.24	5	37	42.02	5	37	41.60	38.99	32.00
									VL	Ruys de beerenbroe	2	7.5	45.16	42.57	35.56	45.79	5	41	45.56	5	41	45.14	42.56	35.55
									VL	Ruys de beerenbroe	3	1.5	30.49	27.67	20.83	31.04	5	26	30.83	5	26	30.47	27.66	20.81
									VL	Ruys de beerenbroe	3	4.5	38.21	35.53	28.59	38.81	5	34	38.59	5	34	38.20	35.52	28.57
									VL	Ruys de beerenbroe	3	7.5	45.16	42.57	35.56	45.79	5	41	45.56	5	41	45.14	42.56	35.55

(*) IL: inc. maatregel, VL:inc aftrek, RL: inc prognosetoeslag (^) VL: ex. optrektoeslag

nr	z1	m1	adres	huisnr	type	afw.toets	refl	kenmerk	rhart	groep	sh	wnh	dag	avond	nacht	Lden	af	Lden(*)	Letm	af	Letm(*)	dag(^)	avond(^)	nacht(^)
									VL	Ruys de beerenbroe	4	1.5	29.40	26.59	19.74	29.96	5	25	29.74	5	25	29.38	26.58	19.72
									VL	Ruys de beerenbroe	4	4.5	34.50	31.73	24.85	35.07	5	30	34.85	5	30	34.48	31.72	24.83
									VL	Ruys de beerenbroe	4	7.5	45.14	42.55	35.55	45.77	5	41	45.55	5	41	45.13	42.54	35.53
5	0.0	0.0			gevel				VL	totaal (0)	1	1.5	51.55	48.56	41.78	52.03		52	51.78		52	51.07	48.31	41.37
									VL	totaal (0)	1	4.5	63.70	60.93	54.01	64.26		64	64.01		64	63.32	60.74	53.70
									VL	totaal (0)	1	7.5	65.43	62.62	55.73	65.97		66	65.73		66	65.03	62.42	55.40
									VL	totaal (0)	2	1.5	48.27	45.23	38.48	48.73		49	48.48		48	47.77	44.96	38.05
									VL	totaal (0)	2	4.5	58.29	55.47	48.57	58.82		59	58.57		59	57.90	55.27	48.24
									VL	totaal (0)	2	7.5	65.36	62.56	55.66	65.91		66	65.66		66	64.97	62.37	55.34
									VL	totaal (0)	3	1.5	46.00	42.94	36.20	46.45		46	46.20		46	45.49	42.67	35.76
									VL	totaal (0)	3	4.5	52.91	49.97	43.15	53.40		53	53.15		53	52.46	49.74	42.77
									VL	totaal (0)	3	7.5	64.00	61.23	54.31	64.56		65	64.31		64	63.62	61.05	54.00
									VL	totaal (0)	4	1.5	44.40	41.34	34.59	44.85		45	44.59		45	43.89	41.07	34.16
									VL	totaal (0)	4	4.5	49.43	46.42	39.64	49.90		50	49.64		50	48.94	46.16	39.23
									VL	totaal (0)	4	7.5	59.61	56.82	49.89	60.15		60	59.89		60	59.24	56.63	49.58
									VL	Burgemeester Gijze	1	1.5	50.65	47.64	40.90	51.13	5	46	50.90	5	46	50.13	47.36	40.47
									VL	Burgemeester Gijze	1	4.5	63.13	60.35	53.46	63.69	5	59	63.46	5	58	62.74	60.16	53.14
									VL	Burgemeester Gijze	1	7.5	64.94	62.13	55.26	65.49	5	60	65.26	5	60	64.53	61.92	54.92
									VL	Burgemeester Gijze	2	1.5	47.28	44.21	37.51	47.74	5	43	47.51	5	43	46.72	43.91	37.04
									VL	Burgemeester Gijze	2	4.5	57.13	54.27	47.43	57.66	5	53	57.43	5	52	56.70	54.05	47.07
									VL	Burgemeester Gijze	2	7.5	64.88	62.07	55.19	65.43	5	60	65.19	5	60	64.47	61.86	54.86
									VL	Burgemeester Gijze	3	1.5	44.95	41.86	35.17	45.40	5	40	45.17	5	40	44.38	41.55	34.70
									VL	Burgemeester Gijze	3	4.5	51.77	48.79	42.03	52.26	5	47	52.03	5	47	51.26	48.52	41.61
									VL	Burgemeester Gijze	3	7.5	63.36	60.59	53.69	63.92	5	59	63.69	5	59	62.97	60.39	53.37
									VL	Burgemeester Gijze	4	1.5	43.30	40.21	33.53	43.75	5	39	43.53	5	39	42.74	39.91	33.05
									VL	Burgemeester Gijze	4	4.5	48.29	45.24	38.53	48.76	5	44	48.53	5	44	47.74	44.94	38.07
									VL	Burgemeester Gijze	4	7.5	58.19	55.36	48.50	58.73	5	54	58.50	5	53	57.77	55.14	48.15
									VL	Welterlaan (2)	1	1.5	41.97	39.02	32.23	42.47	5	37	42.23	5	37	41.56	38.83	31.90
									VL	Welterlaan (2)	1	4.5	52.83	50.08	43.16	53.40	5	48	53.16	5	48	52.51	49.94	42.91
									VL	Welterlaan (2)	1	7.5	53.81	51.02	44.13	54.36	5	49	54.13	5	49	53.48	50.87	43.86
									VL	Welterlaan (2)	2	1.5	38.82	35.78	29.06	39.29	5	34	39.06	5	34	38.37	35.57	28.69
									VL	Welterlaan (2)	2	4.5	50.25	47.49	40.58	50.81	5	46	50.58	5	46	49.93	47.34	40.32
									VL	Welterlaan (2)	2	7.5	53.81	51.02	44.13	54.36	5	49	54.13	5	49	53.47	50.87	43.86
									VL	Welterlaan (2)	3	1.5	36.42	33.33	26.64	36.87	5	32	36.64	5	32	35.94	33.10	26.25
									VL	Welterlaan (2)	3	4.5	44.47	41.59	34.76	44.99	5	40	44.76	5	40	44.10	41.42	34.45
									VL	Welterlaan (2)	3	7.5	53.69	50.93	44.02	54.25	5	49	54.02	5	49	53.36	50.78	43.75
									VL	Welterlaan (2)	4	1.5	34.60	31.50	24.82	35.05	5	30	34.82	5	30	34.12	31.26	24.42
									VL	Welterlaan (2)	4	4.5	40.73	37.76	30.99	41.22	5	36	40.99	5	36	40.31	37.56	30.64
									VL	Welterlaan (2)	4	7.5	52.31	49.57	42.65	52.88	5	48	52.65	5	48	52.00	49.42	42.39
									VL	Benzenraderweg (3	1	1.5	35.73	32.88	25.25	36.03	5	31	35.73	5	31	35.30	32.67	24.92
									VL	Benzenraderweg (3	1	4.5	45.92	43.25	35.51	46.29	5	41	45.92	5	41	45.58	43.09	35.26
									VL	Benzenraderweg (3	1	7.5	47.87	45.18	37.46	48.23	5	43	47.87	5	43	47.52	45.02	37.20
									VL	Benzenraderweg (3	2	1.5	33.23	30.33	22.73	33.51	5	29	33.23	5	28	32.77	30.09	22.37
									VL	Benzenraderweg (3	2	4.5	42.04	39.33	31.61	42.39	5	37	42.04	5	37	41.68	39.16	31.35
									VL	Benzenraderweg (3	2	7.5	47.34	44.66	36.93	47.70	5	43	47.34	5	42	46.99	44.50	36.67
									VL	Benzenraderweg (3	3	1.5	31.58	28.65	21.07	31.85	5	27	31.58	5	27	31.10	28.41	20.70
									VL	Benzenraderweg (3	3	4.5	37.52	34.71	27.05	37.83	5	33	37.52	5	33	37.11	34.50	26.74
									VL	Benzenraderweg (3	3	7.5	46.12	43.45	35.71	46.49	5	41	46.12	5	41	45.78	43.29	35.46
									VL	Benzenraderweg (3	4	1.5	30.47	27.54	19.97	30.75	5	26	30.47	5	25	30.00	27.30	19.59
									VL	Benzenraderweg (3	4	4.5	34.70	31.80	24.20	34.98	5	30	34.70	5	30	34.24	31.57	23.85
									VL	Benzenraderweg (3	4	7.5	43.97	41.30	33.55	44.33	5	39	43.97	5	39	43.63	41.14	33.31
									VL	Bekkerweg (4)	1	1.5	34.28	31.70	24.02	34.71	5	30	34.28	5	29	34.24	31.68	23.98

(*) IL: inc. maatregel, VL:inc aftrek, RL: inc prognosetoeslag (^) VL: ex. optrektoeslag

nr	z1	m1	adres	huisnr	type	afw.toets	refl	kenmerk	rhart	groep	sh	wnh	dag	avond	nacht	Lden	af	Lden(*)	Letm	af	Letm(*)	dag(^)	avond(^)	nacht(^)
									VL	Bekkerweg (4)	1	4.5	43.84	41.38	33.60	44.31	5	39	43.84	5	39	43.80	41.36	33.57
									VL	Bekkerweg (4)	1	7.5	44.80	42.31	34.56	45.26	5	40	44.80	5	40	44.76	42.29	34.52
									VL	Bekkerweg (4)	2	1.5	31.69	29.05	21.41	32.10	5	27	31.69	5	27	31.64	29.03	21.37
									VL	Bekkerweg (4)	2	4.5	41.84	39.38	31.61	42.31	5	37	41.84	5	37	41.81	39.37	31.58
									VL	Bekkerweg (4)	2	7.5	44.78	42.30	34.55	45.25	5	40	44.78	5	40	44.75	42.28	34.51
									VL	Bekkerweg (4)	3	1.5	29.88	27.22	19.60	30.29	5	25	29.88	5	25	29.83	27.20	19.56
									VL	Bekkerweg (4)	3	4.5	36.60	34.06	26.35	37.05	5	32	36.60	5	32	36.55	34.05	26.31
									VL	Bekkerweg (4)	3	7.5	44.71	42.23	34.47	45.18	5	40	44.71	5	40	44.67	42.22	34.44
									VL	Bekkerweg (4)	4	1.5	28.69	26.03	18.41	29.10	5	24	28.69	5	24	28.64	26.01	18.37
									VL	Bekkerweg (4)	4	4.5	33.33	30.74	23.07	33.76	5	29	33.33	5	28	33.29	30.72	23.03
									VL	Bekkerweg (4)	4	7.5	44.23	41.78	34.00	44.71	5	40	44.23	5	39	44.20	41.76	33.97
									VL	Ruys de beerenbroı	1	1.5	36.48	33.74	26.84	37.06	5	32	36.84	5	32	36.45	33.72	26.81
									VL	Ruys de beerenbroı	1	4.5	44.91	42.33	35.32	45.54	5	41	45.32	5	40	44.89	42.31	35.30
									VL	Ruys de beerenbroı	1	7.5	45.78	43.16	36.18	46.40	5	41	46.18	5	41	45.75	43.15	36.15
									VL	Ruys de beerenbroı	2	1.5	34.14	31.33	24.48	34.70	5	30	34.48	5	29	34.10	31.32	24.45
									VL	Ruys de beerenbroı	2	4.5	43.12	40.53	33.53	43.75	5	39	43.53	5	39	43.10	40.52	33.51
									VL	Ruys de beerenbroı	2	7.5	45.76	43.15	36.16	46.38	5	41	46.16	5	41	45.74	43.14	36.14
									VL	Ruys de beerenbroı	3	1.5	32.54	29.70	22.87	33.09	5	28	32.87	5	28	32.51	29.68	22.84
									VL	Ruys de beerenbroı	3	4.5	38.43	35.75	28.81	39.03	5	34	38.81	5	34	38.40	35.73	28.78
									VL	Ruys de beerenbroı	3	7.5	45.69	43.09	36.09	46.32	5	41	46.09	5	41	45.66	43.07	36.07
									VL	Ruys de beerenbroı	4	1.5	31.53	28.66	21.85	32.06	5	27	31.85	5	27	31.49	28.64	21.82
									VL	Ruys de beerenbroı	4	4.5	35.28	32.53	25.64	35.86	5	31	35.64	5	31	35.25	32.51	25.61
									VL	Ruys de beerenbroı	4	7.5	45.12	42.53	35.52	45.75	5	41	45.52	5	41	45.09	42.52	35.50
6	0.0	0.0			gevel				VL	totaal (0)	1	1.5	48.33	45.53	38.62	48.87		49	48.62		49	48.23	45.49	38.54
									VL	totaal (0)	1	4.5	58.20	55.57	48.56	58.81		59	58.56		59	58.13	55.53	48.50
									VL	totaal (0)	1	7.5	62.07	59.44	52.44	62.68		63	62.44		62	62.00	59.40	52.38
									VL	totaal (0)	2	1.5	45.29	42.46	35.57	45.82		46	45.57		46	45.20	42.41	35.49
									VL	totaal (0)	2	4.5	53.12	50.44	43.44	53.70		54	53.44		53	53.04	50.40	43.37
									VL	totaal (0)	2	7.5	60.79	58.17	51.16	61.40		61	61.16		61	60.72	58.14	51.10
									VL	totaal (0)	3	1.5	43.17	40.32	33.44	43.69		44	43.44		43	43.08	40.27	33.36
									VL	totaal (0)	3	4.5	48.57	45.79	38.86	49.12		49	48.86		49	48.48	45.75	38.78
									VL	totaal (0)	3	7.5	57.05	54.41	47.39	57.65		58	57.39		57	56.97	54.37	47.33
									VL	totaal (0)	4	1.5	41.73	38.89	31.99	42.25		42	41.99		42	41.63	38.84	31.91
									VL	totaal (0)	4	4.5	45.70	42.87	35.97	46.23		46	45.97		46	45.60	42.82	35.89
									VL	totaal (0)	4	7.5	53.88	51.22	44.18	54.46		54	54.18		54	53.81	51.19	44.12
									VL	Burgemeester Gijze	1	1.5	47.88	45.08	38.20	48.43	5	43	48.20	5	43	47.78	45.02	38.12
									VL	Burgemeester Gijze	1	4.5	57.90	55.26	48.28	58.51	5	54	58.28	5	53	57.82	55.23	48.22
									VL	Burgemeester Gijze	1	7.5	61.92	59.28	52.30	62.53	5	58	62.30	5	57	61.84	59.25	52.23
									VL	Burgemeester Gijze	2	1.5	44.72	41.86	35.03	45.25	5	40	45.03	5	40	44.61	41.81	34.94
									VL	Burgemeester Gijze	2	4.5	52.48	49.77	42.83	53.06	5	48	52.83	5	48	52.39	49.73	42.76
									VL	Burgemeester Gijze	2	7.5	60.59	57.97	50.97	61.20	5	56	60.97	5	56	60.51	57.93	50.91
									VL	Burgemeester Gijze	3	1.5	42.49	39.62	32.79	43.02	5	38	42.79	5	38	42.38	39.56	32.70
									VL	Burgemeester Gijze	3	4.5	47.91	45.10	38.23	48.46	5	43	48.23	5	43	47.81	45.05	38.14
									VL	Burgemeester Gijze	3	7.5	56.56	53.91	46.94	57.17	5	52	56.94	5	52	56.48	53.87	46.87
									VL	Burgemeester Gijze	4	1.5	40.94	38.07	31.24	41.47	5	36	41.24	5	36	40.83	38.01	31.15
									VL	Burgemeester Gijze	4	4.5	45.01	42.16	35.32	45.55	5	41	45.32	5	40	44.90	42.10	35.23
									VL	Burgemeester Gijze	4	7.5	52.94	50.25	43.30	53.53	5	49	53.30	5	48	52.85	50.21	43.23
									VL	Welterlaan (2)	1	1.5	28.63	25.88	18.97	29.20	5	24	28.97	5	24	28.63	25.88	18.97
									VL	Welterlaan (2)	1	4.5	35.87	33.29	26.27	36.50	5	32	36.27	5	31	35.87	33.29	26.27
									VL	Welterlaan (2)	1	7.5	37.77	35.21	28.17	38.41	5	33	38.17	5	33	37.77	35.21	28.17
									VL	Welterlaan (2)	2	1.5	27.33	24.55	17.66	27.89	5	23	27.66	5	23	27.33	24.55	17.66
									VL	Welterlaan (2)	2	4.5	34.08	31.48	24.47	34.70	5	30	34.47	5	29	34.08	31.48	24.47

(*) IL: inc. maatregel, VL:inc aftrek, RL: inc prognosetoeslag (^) VL: ex. optrektoeslag

nr	z1	m1	adres	huisnr	type	afw.toets	refl	kenmerk	rhart	groep	sh	wnh	dag	avond	nacht	Lden	af	Lden(*)	Letm	af	Letm(*)	dag(^)	avond(^)	nacht(^)
									VL	Welterlaan (2)	2	7.5	37.77	35.21	28.17	38.41	5	33	38.17	5	33	37.77	35.21	28.17
									VL	Welterlaan (2)	3	1.5	25.46	22.65	15.78	26.01	5	21	25.78	5	21	25.46	22.65	15.78
									VL	Welterlaan (2)	3	4.5	31.33	28.65	21.69	31.92	5	27	31.69	5	27	31.33	28.65	21.69
									VL	Welterlaan (2)	3	7.5	37.77	35.21	28.17	38.41	5	33	38.17	5	33	37.77	35.21	28.17
									VL	Welterlaan (2)	4	1.5	24.26	21.44	14.58	24.81	5	20	24.58	5	20	24.26	21.44	14.58
									VL	Welterlaan (2)	4	4.5	29.34	26.63	19.69	29.92	5	25	29.69	5	25	29.34	26.63	19.69
									VL	Welterlaan (2)	4	7.5	37.67	35.12	28.07	38.31	5	33	38.07	5	33	37.67	35.12	28.07
									VL	Benzenraderweg (3	1	1.5	29.32	26.71	18.96	29.72	5	25	29.32	5	24	29.32	26.71	18.96
									VL	Benzenraderweg (3	1	4.5	36.83	34.34	26.52	37.27	5	32	36.83	5	32	36.83	34.34	26.52
									VL	Benzenraderweg (3	1	7.5	38.23	35.73	27.91	38.67	5	34	38.23	5	33	38.23	35.73	27.91
									VL	Benzenraderweg (3	2	1.5	27.86	25.22	17.48	28.24	5	23	27.86	5	23	27.86	25.22	17.48
									VL	Benzenraderweg (3	2	4.5	34.66	32.16	24.35	35.10	5	30	34.66	5	30	34.66	32.16	24.35
									VL	Benzenraderweg (3	2	7.5	38.18	35.67	27.86	38.62	5	34	38.18	5	33	38.18	35.67	27.86
									VL	Benzenraderweg (3	3	1.5	26.76	24.11	16.38	27.14	5	22	26.76	5	22	26.76	24.11	16.38
									VL	Benzenraderweg (3	3	4.5	30.88	28.29	20.52	31.28	5	26	30.88	5	26	30.88	28.29	20.52
									VL	Benzenraderweg (3	3	7.5	38.15	35.65	27.83	38.59	5	34	38.15	5	33	38.15	35.65	27.83
									VL	Benzenraderweg (3	4	1.5	26.14	23.48	15.75	26.52	5	22	26.14	5	21	26.14	23.48	15.75
									VL	Benzenraderweg (3	4	4.5	28.80	26.16	18.42	29.18	5	24	28.80	5	24	28.80	26.16	18.42
									VL	Benzenraderweg (3	4	7.5	37.95	35.47	27.64	38.40	5	33	37.95	5	33	37.95	35.47	27.64
									VL	Bekkerweg (4)	1	1.5	33.62	31.05	23.36	34.06	5	29	33.62	5	29	33.57	31.03	23.32
									VL	Bekkerweg (4)	1	4.5	42.63	40.18	32.40	43.11	5	38	42.63	5	38	42.59	40.16	32.37
									VL	Bekkerweg (4)	1	7.5	43.64	41.15	33.40	44.10	5	39	43.64	5	39	43.60	41.13	33.36
									VL	Bekkerweg (4)	2	1.5	31.09	28.48	20.82	31.51	5	27	31.09	5	26	31.04	28.45	20.78
									VL	Bekkerweg (4)	2	4.5	40.65	38.19	30.42	41.12	5	36	40.65	5	36	40.61	38.17	30.39
									VL	Bekkerweg (4)	2	7.5	43.63	41.13	33.38	44.09	5	39	43.63	5	39	43.58	41.12	33.35
									VL	Bekkerweg (4)	3	1.5	29.36	26.72	19.08	29.77	5	25	29.36	5	24	29.30	26.70	19.04
									VL	Bekkerweg (4)	3	4.5	35.48	32.95	25.23	35.93	5	31	35.48	5	30	35.44	32.93	25.19
									VL	Bekkerweg (4)	3	7.5	43.49	41.02	33.26	43.96	5	39	43.49	5	38	43.45	41.00	33.22
									VL	Bekkerweg (4)	4	1.5	28.23	25.60	17.96	28.65	5	24	28.23	5	23	28.18	25.58	17.92
									VL	Bekkerweg (4)	4	4.5	32.20	29.60	21.93	32.63	5	28	32.20	5	27	32.15	29.58	21.89
									VL	Bekkerweg (4)	4	7.5	42.72	40.27	32.49	43.20	5	38	42.72	5	38	42.68	40.25	32.46
									VL	Ruys de beerenbroı	1	1.5	34.33	31.62	24.70	34.92	5	30	34.70	5	30	34.29	31.60	24.67
									VL	Ruys de beerenbroı	1	4.5	42.25	39.67	32.66	42.88	5	38	42.66	5	38	42.22	39.65	32.63
									VL	Ruys de beerenbroı	1	7.5	42.83	40.20	33.23	43.45	5	38	43.23	5	38	42.80	40.19	33.20
									VL	Ruys de beerenbroı	2	1.5	32.40	29.65	22.76	32.98	5	28	32.76	5	28	32.37	29.63	22.73
									VL	Ruys de beerenbroı	2	4.5	40.44	37.84	30.84	41.07	5	36	40.84	5	36	40.41	37.83	30.82
									VL	Ruys de beerenbroı	2	7.5	42.82	40.19	33.21	43.44	5	38	43.21	5	38	42.79	40.18	33.19
									VL	Ruys de beerenbroı	3	1.5	31.24	28.46	21.59	31.81	5	27	31.59	5	27	31.20	28.44	21.56
									VL	Ruys de beerenbroı	3	4.5	36.13	33.44	26.50	36.72	5	32	36.50	5	31	36.09	33.43	26.48
									VL	Ruys de beerenbroı	3	7.5	42.75	40.13	33.14	43.37	5	38	43.14	5	38	42.72	40.12	33.12
									VL	Ruys de beerenbroı	4	1.5	30.56	27.78	20.91	31.13	5	26	30.91	5	26	30.52	27.76	20.88
									VL	Ruys de beerenbroı	4	4.5	33.33	30.56	23.68	33.90	5	29	33.68	5	29	33.29	30.54	23.65
									VL	Ruys de beerenbroı	4	7.5	42.24	39.64	32.64	42.87	5	38	42.64	5	38	42.21	39.63	32.62
7	0.0	0.0			gevel				VL	totaal (0)	1	1.5	48.60	45.64	38.84	49.09		49	48.84		49	48.15	45.41	38.47
									VL	totaal (0)	1	4.5	57.57	54.79	47.88	58.12		58	57.88		58	57.21	54.61	47.58
									VL	totaal (0)	1	7.5	62.09	59.30	52.40	62.64		63	62.40		62	61.72	59.12	52.10
									VL	totaal (0)	2	1.5	45.82	42.83	36.04	46.29		46	46.04		46	45.36	42.59	35.66
									VL	totaal (0)	2	4.5	52.93	50.09	43.20	53.46		53	53.20		53	52.55	49.89	42.88
									VL	totaal (0)	2	7.5	60.35	57.59	50.67	60.91		61	60.67		61	60.00	57.42	50.38
									VL	totaal (0)	3	1.5	43.93	40.92	34.14	44.40		44	44.14		44	43.47	40.68	33.75
									VL	totaal (0)	3	4.5	48.84	45.90	39.07	49.33		49	49.07		49	48.41	45.68	38.71
									VL	totaal (0)	3	7.5	56.82	54.03	47.11	57.36		57	57.11		57	56.46	53.85	46.82

(*) IL: inc. maatregel, VL:inc aftrek, RL: inc prognosetoeslag (^) VL: ex. optrektoeslag

nr	z1	m1	adres	huisnr	type	afw.toets	refl	kenmerk	rhart	groep	sh	wnh	dag	avond	nacht	Lden	af	Lden(*)	Letm	af	Letm(*)	dag(^)	avond(^)	nacht(^)
									VL	totaal (0)	4	1.5	42.69	39.70	32.90	43.16		43	42.90		43	42.24	39.47	32.52
									VL	totaal (0)	4	4.5	46.37	43.38	36.59	46.84		47	46.59		47	45.92	43.14	36.20
									VL	totaal (0)	4	7.5	54.08	51.27	44.35	54.61		55	54.35		54	53.73	51.10	44.05
									VL	Burgemeester Gijze	1	1.5	47.88	44.90	38.14	48.37	5	43	48.14	5	43	47.40	44.65	37.74
									VL	Burgemeester Gijze	1	4.5	56.98	54.19	47.30	57.53	5	53	57.30	5	52	56.60	53.99	46.99
									VL	Burgemeester Gijze	1	7.5	61.70	58.91	52.03	62.26	5	57	62.03	5	57	61.33	58.73	51.72
									VL	Burgemeester Gijze	2	1.5	44.89	41.86	35.14	45.36	5	40	45.14	5	40	44.39	41.60	34.72
									VL	Burgemeester Gijze	2	4.5	51.95	49.07	42.24	52.47	5	47	52.24	5	47	51.53	48.86	41.89
									VL	Burgemeester Gijze	2	7.5	59.78	57.01	50.11	60.34	5	55	60.11	5	55	59.42	56.83	49.81
									VL	Burgemeester Gijze	3	1.5	42.83	39.79	33.08	43.30	5	38	43.08	5	38	42.33	39.52	32.65
									VL	Burgemeester Gijze	3	4.5	47.76	44.78	38.02	48.25	5	43	48.02	5	43	47.28	44.52	37.62
									VL	Burgemeester Gijze	3	7.5	55.68	52.87	46.00	56.23	5	51	56.00	5	51	55.29	52.67	45.67
									VL	Burgemeester Gijze	4	1.5	41.45	38.42	31.70	41.92	5	37	41.70	5	37	40.95	38.15	31.27
									VL	Burgemeester Gijze	4	4.5	45.18	42.15	35.43	45.65	5	41	45.43	5	40	44.68	41.88	35.00
									VL	Burgemeester Gijze	4	7.5	52.28	49.41	42.58	52.81	5	48	52.58	5	48	51.86	49.20	42.23
									VL	Welterlaan (2)	1	1.5	38.01	35.12	28.30	38.53	5	34	38.30	5	33	37.65	34.95	28.00
									VL	Welterlaan (2)	1	4.5	47.18	44.45	37.52	47.76	5	43	47.52	5	43	46.89	44.32	37.29
									VL	Welterlaan (2)	1	7.5	49.84	47.07	40.17	50.40	5	45	50.17	5	45	49.53	46.93	39.92
									VL	Welterlaan (2)	2	1.5	36.00	33.05	26.27	36.50	5	31	36.27	5	31	35.62	32.87	25.95
									VL	Welterlaan (2)	2	4.5	44.09	41.31	34.41	44.65	5	40	44.41	5	39	43.78	41.17	34.16
									VL	Welterlaan (2)	2	7.5	49.72	46.98	40.06	50.29	5	45	50.06	5	45	49.43	46.84	39.82
									VL	Welterlaan (2)	3	1.5	34.57	31.60	24.83	35.06	5	30	34.83	5	30	34.18	31.41	24.51
									VL	Welterlaan (2)	3	4.5	39.81	36.93	30.10	40.33	5	35	40.10	5	35	39.46	36.76	29.81
									VL	Welterlaan (2)	3	7.5	48.61	45.86	38.94	49.18	5	44	48.94	5	44	48.31	45.72	38.70
									VL	Welterlaan (2)	4	1.5	33.71	30.73	23.97	34.20	5	29	33.97	5	29	33.31	30.54	23.64
									VL	Welterlaan (2)	4	4.5	37.56	34.60	27.82	38.05	5	33	37.82	5	33	37.17	34.41	27.50
									VL	Welterlaan (2)	4	7.5	47.25	44.49	37.58	47.81	5	43	47.58	5	43	46.95	44.35	37.33
									VL	Benzenraderweg (3	1	1.5	31.92	29.14	21.47	32.25	5	27	31.92	5	27	31.54	28.95	21.18
									VL	Benzenraderweg (3	1	4.5	39.48	36.83	29.08	39.86	5	35	39.48	5	34	39.17	36.69	28.85
									VL	Benzenraderweg (3	1	7.5	41.47	38.78	31.05	41.83	5	37	41.47	5	36	41.14	38.62	30.81
									VL	Benzenraderweg (3	2	1.5	30.84	28.04	20.39	31.16	5	26	30.84	5	26	30.46	27.84	20.09
									VL	Benzenraderweg (3	2	4.5	37.17	34.48	26.75	37.53	5	33	37.17	5	32	36.84	34.32	26.51
									VL	Benzenraderweg (3	2	7.5	41.43	38.74	31.01	41.79	5	37	41.43	5	36	41.10	38.58	30.77
									VL	Benzenraderweg (3	3	1.5	30.05	27.24	19.59	30.37	5	25	30.05	5	25	29.66	27.04	19.29
									VL	Benzenraderweg (3	3	4.5	34.05	31.25	23.59	34.37	5	29	34.05	5	29	33.67	31.06	23.30
									VL	Benzenraderweg (3	3	7.5	41.03	38.35	30.61	41.39	5	36	41.03	5	36	40.70	38.19	30.37
									VL	Benzenraderweg (3	4	1.5	29.62	26.81	19.16	29.94	5	25	29.62	5	25	29.23	26.61	18.86
									VL	Benzenraderweg (3	4	4.5	32.72	29.87	22.24	33.02	5	28	32.72	5	28	32.31	29.67	21.93
									VL	Benzenraderweg (3	4	7.5	40.20	37.52	29.79	40.56	5	36	40.20	5	35	39.88	37.37	29.55
									VL	Bekkerweg (4)	1	1.5	31.83	29.24	21.56	32.26	5	27	31.83	5	27	31.77	29.22	21.52
									VL	Bekkerweg (4)	1	4.5	39.51	37.03	29.27	39.98	5	35	39.51	5	35	39.46	37.02	29.23
									VL	Bekkerweg (4)	1	7.5	41.05	38.54	30.81	41.51	5	37	41.05	5	36	41.01	38.52	30.77
									VL	Bekkerweg (4)	2	1.5	29.75	27.13	19.48	30.17	5	25	29.75	5	25	29.70	27.11	19.43
									VL	Bekkerweg (4)	2	4.5	37.98	35.50	27.74	38.45	5	33	37.98	5	33	37.94	35.47	27.71
									VL	Bekkerweg (4)	2	7.5	41.02	38.52	30.78	41.48	5	36	41.02	5	36	40.97	38.50	30.74
									VL	Bekkerweg (4)	3	1.5	28.26	25.62	17.99	28.67	5	24	28.26	5	23	28.20	25.60	17.94
									VL	Bekkerweg (4)	3	4.5	33.21	30.65	22.95	33.65	5	29	33.21	5	28	33.16	30.62	22.91
									VL	Bekkerweg (4)	3	7.5	40.83	38.34	30.59	41.29	5	36	40.83	5	36	40.78	38.32	30.55
									VL	Bekkerweg (4)	4	1.5	27.27	24.64	17.00	27.69	5	23	27.27	5	22	27.21	24.61	16.95
									VL	Bekkerweg (4)	4	4.5	30.60	27.98	20.32	31.02	5	26	30.60	5	26	30.54	27.95	20.27
									VL	Bekkerweg (4)	4	7.5	39.93	37.45	29.69	40.40	5	35	39.93	5	35	39.88	37.43	29.65
									VL	Ruys de beerenbroe	1	1.5	32.16	29.42	22.52	32.74	5	28	32.52	5	28	32.11	29.39	22.48

(*) IL: inc. maatregel, VL:inc aftrek, RL: inc prognosetoeslag (^) VL: ex. optrektoeslag

nr	z1	m1	adres	huisnr	type	afw.toets	refl	kenmerk	rhart	groep	sh	wnh	dag	avond	nacht	Lden	af	Lden(*)	Letm	af	Letm(*)	dag(^)	avond(^)	nacht(^)
									VL	Ruys de beerenbroe	1	4.5	34.29	31.57	24.65	34.87	5	30	34.65	5	30	34.24	31.54	24.61
									VL	Ruys de beerenbroe	1	7.5	41.30	38.69	31.70	41.92	5	37	41.70	5	37	41.26	38.67	31.67
									VL	Ruys de beerenbroe	2	1.5	30.83	28.06	21.18	31.40	5	26	31.18	5	26	30.79	28.04	21.14
									VL	Ruys de beerenbroe	2	4.5	34.29	31.57	24.65	34.87	5	30	34.65	5	30	34.24	31.54	24.61
									VL	Ruys de beerenbroe	2	7.5	41.30	38.69	31.70	41.92	5	37	41.70	5	37	41.26	38.67	31.67
									VL	Ruys de beerenbroe	3	1.5	29.75	26.96	20.10	30.31	5	25	30.10	5	25	29.70	26.94	20.05
									VL	Ruys de beerenbroe	3	4.5	34.29	31.57	24.65	34.87	5	30	34.65	5	30	34.24	31.54	24.61
									VL	Ruys de beerenbroe	3	7.5	41.30	38.69	31.70	41.92	5	37	41.70	5	37	41.26	38.67	31.67
									VL	Ruys de beerenbroe	4	1.5	29.15	26.37	19.50	29.72	5	25	29.50	5	25	29.10	26.34	19.46
									VL	Ruys de beerenbroe	4	4.5	32.34	29.57	22.69	32.91	5	28	32.69	5	28	32.29	29.55	22.65
									VL	Ruys de beerenbroe	4	7.5	41.30	38.69	31.70	41.92	5	37	41.70	5	37	41.26	38.67	31.67
8	0.0	0.0			gevel				VL	totaal (0)	1	1.5	51.31	48.34	41.55	51.80		52	51.55		52	50.88	48.12	41.19
									VL	totaal (0)	1	4.5	62.66	59.90	52.97	63.22		63	62.97		63	62.32	59.73	52.70
									VL	totaal (0)	1	7.5	65.11	62.33	55.42	65.66		66	65.42		65	64.76	62.15	55.13
									VL	totaal (0)	2	1.5	48.03	45.01	38.24	48.49		48	48.24		48	47.57	44.76	37.86
									VL	totaal (0)	2	4.5	57.50	54.69	47.79	58.04		58	57.79		58	57.15	54.51	47.50
									VL	totaal (0)	2	7.5	65.03	62.26	55.34	65.59		66	65.34		65	64.68	62.09	55.06
									VL	totaal (0)	3	1.5	45.72	42.67	35.92	46.17		46	45.92		46	45.25	42.42	35.52
									VL	totaal (0)	3	4.5	52.37	49.44	42.61	52.86		53	52.61		53	51.96	49.23	42.27
									VL	totaal (0)	3	7.5	62.66	59.91	52.97	63.22		63	62.97		63	62.33	59.74	52.70
									VL	totaal (0)	4	1.5	44.05	41.00	34.24	44.50		45	44.24		44	43.58	40.75	33.85
									VL	totaal (0)	4	4.5	48.96	45.96	39.18	49.43		49	49.18		49	48.52	45.73	38.81
									VL	totaal (0)	4	7.5	58.48	55.70	48.77	59.03		59	58.77		59	58.15	55.53	48.49
									VL	Burgemeester Gijze	1	1.5	50.38	47.40	40.64	50.87	5	46	50.64	5	46	49.92	47.16	40.26
									VL	Burgemeester Gijze	1	4.5	62.02	59.26	52.35	62.58	5	58	62.35	5	57	61.67	59.08	52.06
									VL	Burgemeester Gijze	1	7.5	64.63	61.84	54.95	65.18	5	60	64.95	5	60	64.26	61.65	54.65
									VL	Burgemeester Gijze	2	1.5	46.97	43.92	37.21	47.44	5	42	47.21	5	42	46.47	43.66	36.79
									VL	Burgemeester Gijze	2	4.5	56.19	53.34	46.49	56.72	5	52	56.49	5	51	55.79	53.14	46.17
									VL	Burgemeester Gijze	2	7.5	64.55	61.78	54.88	65.11	5	60	64.88	5	60	64.19	61.60	54.58
									VL	Burgemeester Gijze	3	1.5	44.57	41.51	34.81	45.03	5	40	44.81	5	40	44.07	41.24	34.38
									VL	Burgemeester Gijze	3	4.5	51.07	48.11	41.34	51.57	5	47	51.34	5	46	50.62	47.87	40.96
									VL	Burgemeester Gijze	3	7.5	61.88	59.11	52.21	62.44	5	57	62.21	5	57	61.52	58.94	51.92
									VL	Burgemeester Gijze	4	1.5	42.83	39.77	33.07	43.29	5	38	43.07	5	38	42.33	39.49	32.64
									VL	Burgemeester Gijze	4	4.5	47.67	44.63	37.91	48.14	5	43	47.91	5	43	47.18	44.37	37.50
									VL	Burgemeester Gijze	4	7.5	56.75	53.92	47.06	57.29	5	52	57.06	5	52	56.37	53.73	46.74
									VL	Welterlaan (2)	1	1.5	42.50	39.55	32.77	43.00	5	38	42.77	5	38	42.14	39.38	32.47
									VL	Welterlaan (2)	1	4.5	52.52	49.77	42.85	53.09	5	48	52.85	5	48	52.23	49.64	42.62
									VL	Welterlaan (2)	1	7.5	53.78	50.99	44.10	54.33	5	49	54.10	5	49	53.48	50.85	43.85
									VL	Welterlaan (2)	2	1.5	39.61	36.58	29.85	40.08	5	35	39.85	5	35	39.21	36.39	29.52
									VL	Welterlaan (2)	2	4.5	50.24	47.47	40.57	50.80	5	46	50.57	5	46	49.95	47.33	40.33
									VL	Welterlaan (2)	2	7.5	53.75	50.97	44.07	54.31	5	49	54.07	5	49	53.45	50.83	43.83
									VL	Welterlaan (2)	3	1.5	37.40	34.31	27.62	37.85	5	33	37.62	5	33	36.98	34.10	27.27
									VL	Welterlaan (2)	3	4.5	44.93	42.05	35.22	45.45	5	40	45.22	5	40	44.59	41.88	34.94
									VL	Welterlaan (2)	3	7.5	53.40	50.64	43.73	53.96	5	49	53.73	5	49	53.11	50.51	43.50
									VL	Welterlaan (2)	4	1.5	35.77	32.65	25.98	36.21	5	31	35.98	5	31	35.33	32.43	25.62
									VL	Welterlaan (2)	4	4.5	41.36	38.38	31.62	41.85	5	37	41.62	5	37	40.98	38.20	31.30
									VL	Welterlaan (2)	4	7.5	52.05	49.30	42.38	52.62	5	48	52.38	5	47	51.77	49.17	42.15
									VL	Benzenraderweg (3	1	1.5	34.92	32.12	24.46	35.24	5	30	34.92	5	30	34.55	31.93	24.18
									VL	Benzenraderweg (3	1	4.5	43.82	41.18	33.43	44.20	5	39	43.82	5	39	43.53	41.04	33.21
									VL	Benzenraderweg (3	1	7.5	46.40	43.74	36.00	46.77	5	42	46.40	5	41	46.10	43.59	35.77
									VL	Benzenraderweg (3	2	1.5	32.71	29.85	22.23	33.01	5	28	32.71	5	28	32.32	29.65	21.93
									VL	Benzenraderweg (3	2	4.5	40.39	37.71	29.98	40.75	5	36	40.39	5	35	40.08	37.56	29.75

(*) IL: inc. maatregel, VL:inc aftrek, RL: inc prognosetoeslag (^) VL: ex. optrektoeslag

nr	z1	m1	adres	huisnr	type	afw.toets	refl	kenmerk	rhart	groep	sh	wnh	dag	avond	nacht	Lden	af	Lden(*)	Letm	af	Letm(*)	dag(^)	avond(^)	nacht(^)
									VL	Benzenraderweg (3	2	7.5	45.71	43.06	35.31	46.09	5	41	45.71	5	41	45.41	42.91	35.09
									VL	Benzenraderweg (3	3	1.5	31.25	28.37	20.76	31.54	5	27	31.25	5	26	30.85	28.16	20.45
									VL	Benzenraderweg (3	3	4.5	36.20	33.41	25.74	36.52	5	32	36.20	5	31	35.84	33.23	25.47
									VL	Benzenraderweg (3	3	7.5	44.40	41.76	34.00	44.78	5	40	44.40	5	39	44.11	41.61	33.79
									VL	Benzenraderweg (3	4	1.5	30.29	27.40	19.80	30.58	5	26	30.29	5	25	29.88	27.19	19.48
									VL	Benzenraderweg (3	4	4.5	33.89	31.03	23.40	34.19	5	29	33.89	5	29	33.49	30.83	23.10
									VL	Benzenraderweg (3	4	7.5	42.36	39.71	31.95	42.73	5	38	42.36	5	37	42.06	39.56	31.74
									VL	Bekkerweg (4)	1	1.5	33.73	31.11	23.45	34.15	5	29	33.73	5	29	33.64	31.07	23.38
									VL	Bekkerweg (4)	1	4.5	43.64	41.16	33.40	44.11	5	39	43.64	5	39	43.57	41.13	33.35
									VL	Bekkerweg (4)	1	7.5	44.53	42.02	34.28	44.98	5	40	44.53	5	40	44.46	41.99	34.22
									VL	Bekkerweg (4)	2	1.5	31.02	28.34	20.73	31.42	5	26	31.02	5	26	30.92	28.29	20.65
									VL	Bekkerweg (4)	2	4.5	41.48	38.99	31.24	41.94	5	37	41.48	5	36	41.41	38.96	31.18
									VL	Bekkerweg (4)	2	7.5	44.53	42.02	34.28	44.98	5	40	44.53	5	40	44.45	41.99	34.22
									VL	Bekkerweg (4)	3	1.5	29.09	26.38	18.80	29.48	5	24	29.09	5	24	28.99	26.33	18.72
									VL	Bekkerweg (4)	3	4.5	36.11	33.55	25.85	36.55	5	32	36.11	5	31	36.03	33.51	25.79
									VL	Bekkerweg (4)	3	7.5	44.48	41.98	34.23	44.94	5	40	44.48	5	39	44.41	41.95	34.18
									VL	Bekkerweg (4)	4	1.5	27.77	25.06	17.48	28.16	5	23	27.77	5	23	27.68	25.01	17.40
									VL	Bekkerweg (4)	4	4.5	32.64	30.00	22.36	33.05	5	28	32.64	5	28	32.55	29.96	22.28
									VL	Bekkerweg (4)	4	7.5	44.00	41.52	33.76	44.47	5	39	44.00	5	39	43.93	41.49	33.71
									VL	Ruys de beerenbroe	1	1.5	34.27	31.50	24.62	34.84	5	30	34.62	5	30	34.19	31.46	24.55
									VL	Ruys de beerenbroe	1	4.5	43.99	41.39	34.40	44.62	5	40	44.40	5	39	43.93	41.36	34.35
									VL	Ruys de beerenbroe	1	7.5	44.83	42.21	35.23	45.45	5	40	45.23	5	40	44.77	42.17	35.18
									VL	Ruys de beerenbroe	2	1.5	31.78	28.93	22.10	32.32	5	27	32.10	5	27	31.69	28.89	22.03
									VL	Ruys de beerenbroe	2	4.5	42.15	39.54	32.55	42.77	5	38	42.55	5	38	42.09	39.51	32.50
									VL	Ruys de beerenbroe	2	7.5	44.83	42.20	35.23	45.45	5	40	45.23	5	40	44.77	42.17	35.17
									VL	Ruys de beerenbroe	3	1.5	29.99	27.11	20.31	30.52	5	26	30.31	5	25	29.90	27.06	20.23
									VL	Ruys de beerenbroe	3	4.5	37.19	34.49	27.56	37.78	5	33	37.56	5	33	37.12	34.46	27.51
									VL	Ruys de beerenbroe	3	7.5	44.82	42.19	35.21	45.44	5	40	45.21	5	40	44.75	42.16	35.16
									VL	Ruys de beerenbroe	4	1.5	28.84	25.94	19.15	29.36	5	24	29.15	5	24	28.75	25.89	19.07
									VL	Ruys de beerenbroe	4	4.5	33.72	30.93	24.06	34.28	5	29	34.06	5	29	33.64	30.89	23.99
									VL	Ruys de beerenbroe	4	7.5	44.63	42.01	35.03	45.25	5	40	45.03	5	40	44.57	41.98	34.97
9	0.0	0.0			gevel				VL	totaal (0)	1	1.5	50.43	47.46	40.67	50.92		51	50.67		51	50.03	47.26	40.34
									VL	totaal (0)	1	4.5	64.30	61.57	54.63	64.87		65	64.63		65	64.00	61.43	54.39
									VL	totaal (0)	1	7.5	65.06	62.29	55.38	65.62		66	65.38		65	64.74	62.13	55.12
									VL	totaal (0)	2	1.5	47.04	44.02	37.25	47.50		48	47.25		47	46.62	43.80	36.90
									VL	totaal (0)	2	4.5	58.25	55.47	48.55	58.80		59	58.55		59	57.94	55.31	48.29
									VL	totaal (0)	2	7.5	65.06	62.29	55.38	65.62		66	65.38		65	64.74	62.13	55.11
									VL	totaal (0)	3	1.5	44.81	41.79	35.02	45.27		45	45.02		45	44.40	41.57	34.67
									VL	totaal (0)	3	4.5	52.28	49.37	42.54	52.79		53	52.54		53	51.92	49.18	42.23
									VL	totaal (0)	3	7.5	64.79	62.07	55.13	65.37		65	65.13		65	64.49	61.92	54.88
									VL	totaal (0)	4	1.5	43.33	40.33	33.54	43.80		44	43.54		44	42.92	40.11	33.20
									VL	totaal (0)	4	4.5	48.44	45.44	38.66	48.91		49	48.66		49	48.03	45.23	38.32
									VL	totaal (0)	4	7.5	60.29	57.53	50.60	60.85		61	60.60		61	59.99	57.38	50.35
									VL	Burgemeester Gijze	1	1.5	49.30	46.31	39.56	49.79	5	45	49.56	5	45	48.87	46.08	39.20
									VL	Burgemeester Gijze	1	4.5	63.83	61.11	54.18	64.41	5	59	64.18	5	59	63.53	60.95	53.93
									VL	Burgemeester Gijze	1	7.5	64.57	61.80	54.90	65.13	5	60	64.90	5	60	64.24	61.63	54.63
									VL	Burgemeester Gijze	2	1.5	45.73	42.69	35.97	46.20	5	41	45.97	5	41	45.28	42.45	35.59
									VL	Burgemeester Gijze	2	4.5	57.06	54.25	47.37	57.61	5	53	57.37	5	52	56.71	54.07	47.09
									VL	Burgemeester Gijze	2	7.5	64.57	61.80	54.90	65.13	5	60	64.90	5	60	64.24	61.63	54.63
									VL	Burgemeester Gijze	3	1.5	43.44	40.41	33.69	43.91	5	39	43.69	5	39	42.99	40.17	33.31
									VL	Burgemeester Gijze	3	4.5	50.95	48.00	41.22	51.45	5	46	51.22	5	46	50.54	47.79	40.88
									VL	Burgemeester Gijze	3	7.5	64.29	61.56	54.63	64.87	5	60	64.63	5	60	63.98	61.41	54.38

(*) IL: inc. maatregel, VL:inc aftrek, RL: inc prognosetoeslag (^) VL: ex. optrektoeslag

nr	z1	m1	adres	huisnr	type	afw.toets	refl	kenmerk	rhart	groep	sh	wnh	dag	avond	nacht	Lden	af	Lden(*)	Letm	af	Letm(*)	dag(^)	avond(^)	nacht(^)
									VL	Burgemeester Gijze	4	1.5	41.97	38.96	32.22	42.45	5	37	42.22	5	37	41.53	38.73	31.86
									VL	Burgemeester Gijze	4	4.5	47.03	44.00	37.28	47.50	5	43	47.28	5	42	46.59	43.77	36.90
									VL	Burgemeester Gijze	4	7.5	58.90	56.12	49.23	59.46	5	54	59.23	5	54	58.57	55.95	48.95
									VL	Welterlaan (2)	1	1.5	42.69	39.78	32.97	43.20	5	38	42.97	5	38	42.37	39.62	32.71
									VL	Welterlaan (2)	1	4.5	53.12	50.40	43.46	53.70	5	49	53.46	5	48	52.87	50.28	43.26
									VL	Welterlaan (2)	1	7.5	53.97	51.22	44.30	54.54	5	50	54.30	5	49	53.71	51.10	44.09
									VL	Welterlaan (2)	2	1.5	39.68	36.67	29.93	40.16	5	35	39.93	5	35	39.33	36.50	29.64
									VL	Welterlaan (2)	2	4.5	50.68	47.95	41.02	51.26	5	46	51.02	5	46	50.43	47.83	40.82
									VL	Welterlaan (2)	2	7.5	53.97	51.22	44.30	54.54	5	50	54.30	5	49	53.71	51.10	44.09
									VL	Welterlaan (2)	3	1.5	37.42	34.36	27.65	37.88	5	33	37.65	5	33	37.05	34.18	27.34
									VL	Welterlaan (2)	3	4.5	45.13	42.29	35.44	45.67	5	41	45.44	5	40	44.84	42.16	35.20
									VL	Welterlaan (2)	3	7.5	53.93	51.18	44.27	54.50	5	50	54.27	5	49	53.68	51.07	44.06
									VL	Welterlaan (2)	4	1.5	35.63	32.56	25.86	36.09	5	31	35.86	5	31	35.26	32.38	25.55
									VL	Welterlaan (2)	4	4.5	41.31	38.37	31.58	41.81	5	37	41.58	5	37	40.98	38.21	31.31
									VL	Welterlaan (2)	4	7.5	53.47	50.76	43.82	54.05	5	49	53.82	5	49	53.23	50.65	43.62
									VL	Benzenraderweg (3	1	1.5	34.97	32.19	24.52	35.30	5	30	34.97	5	30	34.65	32.03	24.27
									VL	Benzenraderweg (3	1	4.5	44.58	41.96	34.19	44.97	5	40	44.58	5	40	44.32	41.83	34.01
									VL	Benzenraderweg (3	1	7.5	46.86	44.22	36.47	47.24	5	42	46.86	5	42	46.60	44.09	36.27
									VL	Benzenraderweg (3	2	1.5	32.63	29.80	22.17	32.94	5	28	32.63	5	28	32.29	29.62	21.90
									VL	Benzenraderweg (3	2	4.5	41.77	39.12	31.37	42.15	5	37	41.77	5	37	41.50	38.99	31.17
									VL	Benzenraderweg (3	2	7.5	46.50	43.85	36.11	46.88	5	42	46.50	5	41	46.23	43.73	35.91
									VL	Benzenraderweg (3	3	1.5	31.09	28.23	20.61	31.39	5	26	31.09	5	26	30.73	28.04	20.33
									VL	Benzenraderweg (3	3	4.5	36.50	33.74	26.06	36.84	5	32	36.50	5	31	36.19	33.59	25.82
									VL	Benzenraderweg (3	3	7.5	45.74	43.11	35.35	46.12	5	41	45.74	5	41	45.48	42.98	35.16
									VL	Benzenraderweg (3	4	1.5	30.06	27.19	19.58	30.36	5	25	30.06	5	25	29.70	27.01	19.30
									VL	Benzenraderweg (3	4	4.5	33.89	31.06	23.42	34.20	5	29	33.89	5	29	33.55	30.89	23.16
									VL	Benzenraderweg (3	4	7.5	43.89	41.26	33.50	44.27	5	39	43.89	5	39	43.63	41.14	33.31
									VL	Bekkerweg (4)	1	1.5	30.47	27.80	20.18	30.87	5	26	30.47	5	25	30.34	27.74	20.07
									VL	Bekkerweg (4)	1	4.5	40.94	38.42	30.69	41.39	5	36	40.94	5	36	40.84	38.38	30.60
									VL	Bekkerweg (4)	1	7.5	41.70	39.17	31.45	42.15	5	37	41.70	5	37	41.59	39.12	31.36
									VL	Bekkerweg (4)	2	1.5	28.41	25.71	18.12	28.80	5	24	28.41	5	23	28.28	25.65	18.01
									VL	Bekkerweg (4)	2	4.5	39.29	36.79	29.05	39.75	5	35	39.29	5	34	39.19	36.75	28.96
									VL	Bekkerweg (4)	2	7.5	41.70	39.17	31.45	42.15	5	37	41.70	5	37	41.59	39.12	31.36
									VL	Bekkerweg (4)	3	1.5	27.22	24.53	16.94	27.62	5	23	27.22	5	22	27.08	24.47	16.82
									VL	Bekkerweg (4)	3	4.5	33.28	30.67	23.00	33.70	5	29	33.28	5	28	33.16	30.61	22.90
									VL	Bekkerweg (4)	3	7.5	41.70	39.17	31.45	42.15	5	37	41.70	5	37	41.59	39.12	31.36
									VL	Bekkerweg (4)	4	1.5	26.57	23.91	16.30	26.98	5	22	26.57	5	22	26.44	23.85	16.19
									VL	Bekkerweg (4)	4	4.5	30.06	27.36	19.76	30.45	5	25	30.06	5	25	29.92	27.29	19.65
									VL	Bekkerweg (4)	4	7.5	41.65	39.13	31.40	42.10	5	37	41.65	5	37	41.54	39.08	31.31
									VL	Ruys de beerenbroe	1	1.5	33.85	31.03	24.19	34.40	5	29	34.19	5	29	33.72	30.96	24.07
									VL	Ruys de beerenbroe	1	4.5	44.33	41.71	34.73	44.95	5	40	44.73	5	40	44.24	41.66	34.65
									VL	Ruys de beerenbroe	1	7.5	44.92	42.28	35.31	45.53	5	41	45.31	5	40	44.82	42.23	35.22
									VL	Ruys de beerenbroe	2	1.5	31.16	28.29	21.48	31.69	5	27	31.48	5	26	31.02	28.21	21.36
									VL	Ruys de beerenbroe	2	4.5	43.06	40.43	33.45	43.68	5	39	43.45	5	38	42.96	40.38	33.37
									VL	Ruys de beerenbroe	2	7.5	44.92	42.28	35.31	45.53	5	41	45.31	5	40	44.82	42.23	35.22
									VL	Ruys de beerenbroe	3	1.5	29.34	26.45	19.65	29.87	5	25	29.65	5	25	29.19	26.38	19.53
									VL	Ruys de beerenbroe	3	4.5	37.42	34.68	27.78	38.00	5	33	37.78	5	33	37.30	34.62	27.68
									VL	Ruys de beerenbroe	3	7.5	44.92	42.28	35.31	45.53	5	41	45.31	5	40	44.82	42.23	35.22
									VL	Ruys de beerenbroe	4	1.5	28.19	25.33	18.52	28.73	5	24	28.52	5	24	28.05	25.25	18.40
									VL	Ruys de beerenbroe	4	4.5	33.64	30.80	23.97	34.19	5	29	33.97	5	29	33.51	30.73	23.85
									VL	Ruys de beerenbroe	4	7.5	44.89	42.26	35.28	45.51	5	41	45.28	5	40	44.79	42.21	35.20
10	0.0	0.0			gevel				VL	totaal (0)	1	1.5	51.33	48.43	41.60	51.84		52	51.60		52	51.01	48.26	41.32

(*) IL: inc. maatregel, VL:inc aftrek, RL: inc prognosetoeslag (^) VL: ex. optrektoeslag

nr	z1	m1	adres	huisnr	type	afw.toets	refl	kenmerk	rhart	groep	sh	wnh	dag	avond	nacht	Lden	af	Lden(*)	Letm	af	Letm(*)	dag(^)	avond(^)	nacht(^)
									VL	totaal (0)	1	4.5	66.43	63.68	56.76	67.00		67	66.76		67	66.13	63.53	56.51
									VL	totaal (0)	1	7.5	66.40	63.64	56.72	66.96		67	66.72		67	66.09	63.48	56.47
									VL	totaal (0)	2	1.5	48.92	46.06	39.19	49.44		49	49.19		49	48.63	45.91	38.96
									VL	totaal (0)	2	4.5	62.45	59.70	52.77	63.01		63	62.77		63	62.16	59.56	52.53
									VL	totaal (0)	2	7.5	66.39	63.63	56.72	66.95		67	66.72		67	66.09	63.48	56.47
									VL	totaal (0)	3	1.5	47.81	44.99	38.10	48.35		48	48.10		48	47.56	44.87	37.89
									VL	totaal (0)	3	4.5	54.18	51.30	44.45	54.70		55	54.45		54	53.84	51.13	44.17
									VL	totaal (0)	3	7.5	66.39	63.63	56.71	66.95		67	66.71		67	66.08	63.48	56.46
									VL	totaal (0)	4	1.5	47.31	44.53	37.61	47.86		48	47.61		48	47.08	44.42	37.42
									VL	totaal (0)	4	4.5	50.00	47.09	40.26	50.51		51	50.26		50	49.67	46.92	39.99
									VL	totaal (0)	4	7.5	66.06	63.35	56.40	66.64		67	66.40		66	65.78	63.21	56.17
									VL	Burgemeester Gijze	1	1.5	49.23	46.21	39.48	49.71	5	45	49.48	5	44	48.81	45.98	39.12
									VL	Burgemeester Gijze	1	4.5	66.17	63.42	56.51	66.74	5	62	66.51	5	62	65.87	63.26	56.26
									VL	Burgemeester Gijze	1	7.5	66.07	63.31	56.40	66.63	5	62	66.40	5	61	65.76	63.15	56.15
									VL	Burgemeester Gijze	2	1.5	45.54	42.50	35.79	46.01	5	41	45.79	5	41	45.11	42.27	35.42
									VL	Burgemeester Gijze	2	4.5	61.98	59.23	52.32	62.55	5	58	62.32	5	57	61.68	59.08	52.07
									VL	Burgemeester Gijze	2	7.5	66.07	63.31	56.40	66.63	5	62	66.40	5	61	65.76	63.15	56.15
									VL	Burgemeester Gijze	3	1.5	43.41	40.38	33.66	43.88	5	39	43.66	5	39	42.98	40.15	33.30
									VL	Burgemeester Gijze	3	4.5	52.99	50.06	43.27	53.50	5	48	53.27	5	48	52.61	49.86	42.95
									VL	Burgemeester Gijze	3	7.5	66.07	63.31	56.40	66.63	5	62	66.40	5	61	65.76	63.15	56.15
									VL	Burgemeester Gijze	4	1.5	42.34	39.37	32.60	42.83	5	38	42.60	5	38	41.93	39.16	32.27
									VL	Burgemeester Gijze	4	4.5	47.85	44.82	38.10	48.32	5	43	48.10	5	43	47.42	44.59	37.74
									VL	Burgemeester Gijze	4	7.5	65.74	63.02	56.09	66.32	5	61	66.09	5	61	65.45	62.88	55.85
									VL	Welterlaan (2)	1	1.5	40.69	37.75	30.96	41.19	5	36	40.96	5	36	40.38	37.60	30.70
									VL	Welterlaan (2)	1	4.5	49.88	47.09	40.20	50.43	5	45	50.20	5	45	49.62	46.97	39.99
									VL	Welterlaan (2)	1	7.5	50.55	47.77	40.87	51.11	5	46	50.87	5	46	50.29	47.65	40.66
									VL	Welterlaan (2)	2	1.5	37.80	34.80	28.05	38.28	5	33	38.05	5	33	37.47	34.64	27.78
									VL	Welterlaan (2)	2	4.5	48.43	45.67	38.76	48.99	5	44	48.76	5	44	48.18	45.55	38.56
									VL	Welterlaan (2)	2	7.5	50.50	47.73	40.82	51.06	5	46	50.82	5	46	50.25	47.61	40.62
									VL	Welterlaan (2)	3	1.5	35.93	32.90	26.17	36.40	5	31	36.17	5	31	35.59	32.73	25.89
									VL	Welterlaan (2)	3	4.5	42.93	40.06	33.22	43.46	5	38	43.22	5	38	42.64	39.92	32.99
									VL	Welterlaan (2)	3	7.5	50.33	47.55	40.65	50.89	5	46	50.65	5	46	50.07	47.44	40.45
									VL	Welterlaan (2)	4	1.5	34.57	31.51	24.81	35.03	5	30	34.81	5	30	34.22	31.34	24.51
									VL	Welterlaan (2)	4	4.5	38.71	35.72	28.96	39.19	5	34	38.96	5	34	38.38	35.56	28.69
									VL	Welterlaan (2)	4	7.5	50.20	47.43	40.52	50.76	5	46	50.52	5	46	49.95	47.32	40.32
									VL	Benzenraderweg (3	1	1.5	32.41	29.62	21.96	32.74	5	28	32.41	5	27	32.10	29.46	21.72
									VL	Benzenraderweg (3	1	4.5	43.36	40.74	32.98	43.75	5	39	43.36	5	38	43.12	40.62	32.80
									VL	Benzenraderweg (3	1	7.5	45.05	42.40	34.65	45.43	5	40	45.05	5	40	44.79	42.28	34.47
									VL	Benzenraderweg (3	2	1.5	30.03	27.19	19.56	30.34	5	25	30.03	5	25	29.70	27.02	19.30
									VL	Benzenraderweg (3	2	4.5	40.91	38.29	30.52	41.30	5	36	40.91	5	36	40.67	38.18	30.35
									VL	Benzenraderweg (3	2	7.5	44.76	42.12	34.37	45.14	5	40	44.76	5	40	44.51	42.00	34.19
									VL	Benzenraderweg (3	3	1.5	28.59	25.73	18.11	28.89	5	24	28.59	5	24	28.25	25.55	17.85
									VL	Benzenraderweg (3	3	4.5	34.83	32.08	24.39	35.17	5	30	34.83	5	30	34.54	31.94	24.17
									VL	Benzenraderweg (3	3	7.5	44.48	41.85	34.09	44.86	5	40	44.48	5	39	44.24	41.73	33.91
									VL	Benzenraderweg (3	4	1.5	27.71	24.85	17.24	28.01	5	23	27.71	5	23	27.37	24.68	16.97
									VL	Benzenraderweg (3	4	4.5	31.61	28.77	21.14	31.92	5	27	31.61	5	27	31.28	28.61	20.89
									VL	Benzenraderweg (3	4	7.5	43.96	41.34	33.58	44.35	5	39	43.96	5	39	43.72	41.23	33.40
									VL	Bekkerweg (4)	1	1.5	35.69	33.20	25.45	36.15	5	31	35.69	5	31	35.57	33.15	25.36
									VL	Bekkerweg (4)	1	4.5	45.70	43.19	35.46	46.16	5	41	45.70	5	41	45.59	43.14	35.36
									VL	Bekkerweg (4)	1	7.5	46.58	44.06	36.33	47.03	5	42	46.58	5	42	46.46	44.01	36.23
									VL	Bekkerweg (4)	2	1.5	34.39	31.96	24.18	34.88	5	30	34.39	5	29	34.29	31.92	24.09
									VL	Bekkerweg (4)	2	4.5	44.35	41.87	34.11	44.82	5	40	44.35	5	39	44.24	41.82	34.02

(*) IL: inc. maatregel, VL:inc aftrek, RL: inc prognosetoeslag (^) VL: ex. optrektoeslag

nr	z1	m1	adres	huisnr	type	afw.toets	refl	kenmerk	rhart	groep	sh	wnh	dag	avond	nacht	Lden	af	Lden(*)	Letm	af	Letm(*)	dag(^)	avond(^)	nacht(^)
									VL	Bekkerweg (4)	2	7.5	46.58	44.06	36.33	47.03	5	42	46.58	5	42	46.46	44.01	36.23
									VL	Bekkerweg (4)	3	1.5	33.89	31.51	23.69	34.39	5	29	33.89	5	29	33.80	31.47	23.62
									VL	Bekkerweg (4)	3	4.5	37.71	35.18	27.46	38.16	5	33	37.71	5	33	37.59	35.13	27.36
									VL	Bekkerweg (4)	3	7.5	46.58	44.06	36.33	47.03	5	42	46.58	5	42	46.46	44.01	36.23
									VL	Bekkerweg (4)	4	1.5	33.65	31.28	23.45	34.16	5	29	33.65	5	29	33.56	31.25	23.38
									VL	Bekkerweg (4)	4	4.5	34.47	31.97	24.24	34.93	5	30	34.47	5	29	34.36	31.92	24.14
									VL	Bekkerweg (4)	4	7.5	46.53	44.02	36.28	46.98	5	42	46.53	5	42	46.41	43.97	36.19
									VL	Ruys de beerenbrou	1	1.5	45.44	42.75	35.82	46.04	5	41	45.82	5	41	45.32	42.69	35.71
									VL	Ruys de beerenbrou	1	4.5	49.86	47.22	40.25	50.47	5	45	50.25	5	45	49.74	47.16	40.15
									VL	Ruys de beerenbrou	1	7.5	50.89	48.24	41.28	51.50	5	47	51.28	5	46	50.77	48.17	41.18
									VL	Ruys de beerenbrou	2	1.5	45.10	42.41	35.47	45.69	5	41	45.47	5	40	44.97	42.35	35.36
									VL	Ruys de beerenbrou	2	4.5	48.37	45.74	38.76	48.99	5	44	48.76	5	44	48.26	45.68	38.67
									VL	Ruys de beerenbrou	2	7.5	50.89	48.24	41.28	51.50	5	47	51.28	5	46	50.77	48.17	41.18
									VL	Ruys de beerenbrou	3	1.5	44.96	42.28	35.34	45.56	5	41	45.34	5	40	44.84	42.22	35.23
									VL	Ruys de beerenbrou	3	4.5	45.32	42.64	35.70	45.92	5	41	45.70	5	41	45.20	42.58	35.59
									VL	Ruys de beerenbrou	3	7.5	50.87	48.22	41.26	51.48	5	46	51.26	5	46	50.75	48.16	41.16
									VL	Ruys de beerenbrou	4	1.5	44.90	42.22	35.28	45.50	5	41	45.28	5	40	44.77	42.16	35.17
									VL	Ruys de beerenbrou	4	4.5	44.37	41.69	34.74	44.97	5	40	44.74	5	40	44.24	41.62	34.64
									VL	Ruys de beerenbrou	4	7.5	50.61	47.98	41.01	51.23	5	46	51.01	5	46	50.50	47.92	40.91
11	0.0	0.0			gevel				VL	totaal (0)	1	1.5	56.17	53.47	46.48	56.74		57	56.48		56	55.99	53.38	46.33
									VL	totaal (0)	1	4.5	59.49	56.81	49.83	60.08		60	59.83		60	59.31	56.72	49.68
									VL	totaal (0)	1	7.5	61.38	58.68	51.71	61.96		62	61.71		62	61.19	58.59	51.56
									VL	totaal (0)	2	1.5	56.03	53.33	46.34	56.60		57	56.34		56	55.85	53.23	46.19
									VL	totaal (0)	2	4.5	58.01	55.31	48.33	58.59		59	58.33		58	57.83	55.22	48.18
									VL	totaal (0)	2	7.5	61.02	58.34	51.36	61.61		62	61.36		61	60.85	58.26	51.22
									VL	totaal (0)	3	1.5	55.98	53.28	46.28	56.55		57	56.28		56	55.79	53.19	46.14
									VL	totaal (0)	3	4.5	57.71	55.01	48.03	58.29		58	58.03		58	57.53	54.92	47.88
									VL	totaal (0)	3	7.5	59.21	56.51	49.53	59.79		60	59.53		60	59.03	56.42	49.38
									VL	totaal (0)	4	1.5	55.95	53.25	46.26	56.52		57	56.26		56	55.77	53.16	46.11
									VL	totaal (0)	4	4.5	57.62	54.93	47.94	58.20		58	57.94		58	57.44	54.84	47.79
									VL	totaal (0)	4	7.5	58.56	55.86	48.88	59.14		59	58.88		59	58.38	55.77	48.73
									VL	Burgemeester Gijze	1	1.5	55.71	52.99	46.05	56.29	5	51	56.05	5	51	55.52	52.89	45.90
									VL	Burgemeester Gijze	1	4.5	59.23	56.53	49.58	59.82	5	55	59.58	5	55	59.04	56.44	49.43
									VL	Burgemeester Gijze	1	7.5	61.16	58.45	51.51	61.74	5	57	61.51	5	57	60.97	58.36	51.36
									VL	Burgemeester Gijze	2	1.5	55.55	52.83	45.90	56.13	5	51	55.90	5	51	55.36	52.74	45.74
									VL	Burgemeester Gijze	2	4.5	57.64	54.93	47.99	58.22	5	53	57.99	5	53	57.46	54.84	47.84
									VL	Burgemeester Gijze	2	7.5	60.78	58.10	51.14	61.37	5	56	61.14	5	56	60.60	58.01	51.00
									VL	Burgemeester Gijze	3	1.5	55.49	52.78	45.84	56.07	5	51	55.84	5	51	55.30	52.68	45.69
									VL	Burgemeester Gijze	3	4.5	57.33	54.62	47.68	57.91	5	53	57.68	5	53	57.14	54.53	47.53
									VL	Burgemeester Gijze	3	7.5	58.84	56.13	49.19	59.42	5	54	59.19	5	54	58.66	56.04	49.04
									VL	Burgemeester Gijze	4	1.5	55.47	52.75	45.82	56.05	5	51	55.82	5	51	55.28	52.66	45.66
									VL	Burgemeester Gijze	4	4.5	57.24	54.53	47.59	57.82	5	53	57.59	5	53	57.05	54.44	47.44
									VL	Burgemeester Gijze	4	7.5	58.13	55.42	48.48	58.71	5	54	58.48	5	53	57.95	55.33	48.33
									VL	Welterlaan (2)	1	1.5	27.20	24.37	17.51	27.74	5	23	27.51	5	23	27.20	24.37	17.51
									VL	Welterlaan (2)	1	4.5	31.16	28.56	21.55	31.78	5	27	31.55	5	27	31.16	28.56	21.55
									VL	Welterlaan (2)	1	7.5	31.41	28.81	21.80	32.03	5	27	31.80	5	27	31.41	28.81	21.80
									VL	Welterlaan (2)	2	1.5	26.71	23.85	17.01	27.24	5	22	27.01	5	22	26.71	23.85	17.01
									VL	Welterlaan (2)	2	4.5	30.16	27.55	20.54	30.78	5	26	30.54	5	26	30.16	27.55	20.54
									VL	Welterlaan (2)	2	7.5	31.41	28.81	21.80	32.03	5	27	31.80	5	27	31.41	28.81	21.80
									VL	Welterlaan (2)	3	1.5	26.35	23.48	16.64	26.88	5	22	26.64	5	22	26.35	23.48	16.64
									VL	Welterlaan (2)	3	4.5	26.27	23.53	16.61	26.84	5	22	26.61	5	22	26.27	23.53	16.61
									VL	Welterlaan (2)	3	7.5	31.41	28.81	21.80	32.03	5	27	31.80	5	27	31.41	28.81	21.80

(*) IL: inc. maatregel, VL:inc aftrek, RL: inc prognosetoeslag (^) VL: ex. optrektoeslag

nr	z1	m1	adres	huisnr	type	afw.toets	refl	kenmerk	rhart	groep	sh	wnh	dag	avond	nacht	Lden	af	Lden(*)	Letm	af	Letm(*)	dag(^)	avond(^)	nacht(^)
									VL	Welterlaan (2)	4	1.5	26.05	23.17	16.34	26.57	5	22	26.34	5	21	26.05	23.17	16.34
									VL	Welterlaan (2)	4	4.5	24.46	21.63	14.77	25.00	5	20	24.77	5	20	24.46	21.63	14.77
									VL	Welterlaan (2)	4	7.5	31.41	28.81	21.80	32.03	5	27	31.80	5	27	31.41	28.81	21.80
									VL	Benzenraderweg (3	1	1.5	34.19	31.65	23.86	34.61	5	30	34.19	5	29	34.19	31.65	23.86
									VL	Benzenraderweg (3	1	4.5	25.10	22.47	14.71	25.48	5	20	25.10	5	20	25.10	22.47	14.71
									VL	Benzenraderweg (3	1	7.5	27.28	24.73	16.92	27.69	5	23	27.28	5	22	27.28	24.73	16.92
									VL	Benzenraderweg (3	2	1.5	34.06	31.51	23.72	34.48	5	29	34.06	5	29	34.06	31.51	23.72
									VL	Benzenraderweg (3	2	4.5	25.10	22.47	14.71	25.48	5	20	25.10	5	20	25.10	22.47	14.71
									VL	Benzenraderweg (3	2	7.5	27.28	24.73	16.92	27.69	5	23	27.28	5	22	27.28	24.73	16.92
									VL	Benzenraderweg (3	3	1.5	33.99	31.44	23.65	34.41	5	29	33.99	5	29	33.99	31.44	23.65
									VL	Benzenraderweg (3	3	4.5	24.77	22.12	14.37	25.15	5	20	24.77	5	20	24.77	22.12	14.37
									VL	Benzenraderweg (3	3	7.5	27.28	24.73	16.92	27.69	5	23	27.28	5	22	27.28	24.73	16.92
									VL	Benzenraderweg (3	4	1.5	33.95	31.41	23.61	34.37	5	29	33.95	5	29	33.95	31.41	23.61
									VL	Benzenraderweg (3	4	4.5	24.18	21.52	13.78	24.55	5	20	24.18	5	19	24.18	21.52	13.78
									VL	Benzenraderweg (3	4	7.5	27.27	24.72	16.91	27.68	5	23	27.27	5	22	27.27	24.72	16.91
									VL	Bekkerweg (4)	1	1.5	44.21	41.66	33.95	44.65	5	40	44.21	5	39	44.08	41.60	33.84
									VL	Bekkerweg (4)	1	4.5	45.43	42.89	35.17	45.87	5	41	45.43	5	40	45.30	42.84	35.07
									VL	Bekkerweg (4)	1	7.5	46.42	43.87	36.16	46.86	5	42	46.42	5	41	46.29	43.81	36.05
									VL	Bekkerweg (4)	2	1.5	44.19	41.63	33.93	44.63	5	40	44.19	5	39	44.06	41.58	33.82
									VL	Bekkerweg (4)	2	4.5	45.23	42.69	34.98	45.68	5	41	45.23	5	40	45.10	42.64	34.87
									VL	Bekkerweg (4)	2	7.5	46.42	43.87	36.16	46.86	5	42	46.42	5	41	46.29	43.81	36.05
									VL	Bekkerweg (4)	3	1.5	44.17	41.62	33.91	44.61	5	40	44.17	5	39	44.04	41.56	33.80
									VL	Bekkerweg (4)	3	4.5	45.03	42.48	34.77	45.47	5	40	45.03	5	40	44.90	42.43	34.66
									VL	Bekkerweg (4)	3	7.5	46.42	43.87	36.16	46.86	5	42	46.42	5	41	46.29	43.81	36.05
									VL	Bekkerweg (4)	4	1.5	44.17	41.61	33.91	44.61	5	40	44.17	5	39	44.03	41.56	33.80
									VL	Bekkerweg (4)	4	4.5	44.98	42.43	34.72	45.42	5	40	44.98	5	40	44.85	42.38	34.61
									VL	Bekkerweg (4)	4	7.5	46.41	43.86	36.15	46.85	5	42	46.41	5	41	46.28	43.80	36.04
									VL	Ruys de beerenbroı	1	1.5	41.05	38.38	31.43	41.65	5	37	41.43	5	36	40.92	38.31	31.32
									VL	Ruys de beerenbroı	1	4.5	42.24	39.58	32.62	42.84	5	38	42.62	5	38	42.11	39.52	32.51
									VL	Ruys de beerenbroı	1	7.5	43.40	40.72	33.77	44.00	5	39	43.77	5	39	43.26	40.65	33.66
									VL	Ruys de beerenbroı	2	1.5	41.05	38.38	31.43	41.65	5	37	41.43	5	36	40.92	38.31	31.32
									VL	Ruys de beerenbroı	2	4.5	42.24	39.58	32.62	42.84	5	38	42.62	5	38	42.11	39.52	32.51
									VL	Ruys de beerenbroı	2	7.5	43.40	40.72	33.77	44.00	5	39	43.77	5	39	43.26	40.65	33.66
									VL	Ruys de beerenbroı	3	1.5	41.05	38.38	31.43	41.65	5	37	41.43	5	36	40.92	38.31	31.32
									VL	Ruys de beerenbroı	3	4.5	42.24	39.58	32.62	42.84	5	38	42.62	5	38	42.11	39.52	32.51
									VL	Ruys de beerenbroı	3	7.5	43.40	40.72	33.77	44.00	5	39	43.77	5	39	43.26	40.65	33.66
									VL	Ruys de beerenbroı	4	1.5	41.05	38.38	31.43	41.65	5	37	41.43	5	36	40.92	38.31	31.32
									VL	Ruys de beerenbroı	4	4.5	42.24	39.58	32.62	42.84	5	38	42.62	5	38	42.11	39.52	32.51
									VL	Ruys de beerenbroı	4	7.5	43.40	40.72	33.77	44.00	5	39	43.77	5	39	43.26	40.65	33.66
12	0.0	0.0			gevel				VL	totaal (0)	1	1.5	45.96	43.32	36.32	46.56		47	46.32		46	45.96	43.32	36.32
									VL	totaal (0)	1	4.5	42.11	39.47	32.44	42.70		43	42.44		42	42.11	39.47	32.44
									VL	totaal (0)	1	7.5	44.04	41.42	34.39	44.65		45	44.39		44	44.04	41.42	34.39
									VL	totaal (0)	2	1.5	45.96	43.32	36.32	46.56		47	46.32		46	45.96	43.32	36.32
									VL	totaal (0)	2	4.5	42.11	39.47	32.44	42.70		43	42.44		42	42.11	39.47	32.44
									VL	totaal (0)	2	7.5	44.04	41.42	34.39	44.65		45	44.39		44	44.04	41.42	34.39
									VL	totaal (0)	3	1.5	45.96	43.32	36.32	46.56		47	46.32		46	45.96	43.32	36.32
									VL	totaal (0)	3	4.5	42.11	39.47	32.44	42.70		43	42.44		42	42.11	39.47	32.44
									VL	totaal (0)	3	7.5	44.04	41.42	34.39	44.65		45	44.39		44	44.04	41.42	34.39
									VL	totaal (0)	4	1.5	45.96	43.32	36.32	46.56		47	46.32		46	45.96	43.32	36.32
									VL	totaal (0)	4	4.5	42.11	39.47	32.44	42.70		43	42.44		42	42.11	39.47	32.44
									VL	totaal (0)	4	7.5	44.04	41.41	34.39	44.64		45	44.39		44	44.04	41.41	34.39
									VL	Burgemeester Gijze	1	1.5	45.63	42.99	36.00	46.24	5	41	46.00	5	41	45.63	42.99	36.00

(*) IL: inc. maatregel, VL:inc aftrek, RL: inc prognosetoeslag (^) VL: ex. optrektoeslag

nr	z1	m1	adres	huisnr	type	afw.toets	refl	kenmerk	rhart	groep	sh	wnh	dag	avond	nacht	Lden	af	Lden(*)	Letm	af	Letm(*)	dag(^)	avond(^)	nacht(^)
									VL	Burgemeester Gijze	1	4.5	41.45	38.84	31.84	42.07	5	37	41.84	5	37	41.45	38.84	31.84
									VL	Burgemeester Gijze	1	7.5	43.53	40.92	33.91	44.15	5	39	43.91	5	39	43.53	40.92	33.91
									VL	Burgemeester Gijze	2	1.5	45.63	42.99	36.00	46.24	5	41	46.00	5	41	45.63	42.99	36.00
									VL	Burgemeester Gijze	2	4.5	41.45	38.84	31.84	42.07	5	37	41.84	5	37	41.45	38.84	31.84
									VL	Burgemeester Gijze	2	7.5	43.53	40.92	33.91	44.15	5	39	43.91	5	39	43.53	40.92	33.91
									VL	Burgemeester Gijze	3	1.5	45.63	42.99	36.00	46.24	5	41	46.00	5	41	45.63	42.99	36.00
									VL	Burgemeester Gijze	3	4.5	41.45	38.84	31.84	42.07	5	37	41.84	5	37	41.45	38.84	31.84
									VL	Burgemeester Gijze	3	7.5	43.53	40.92	33.91	44.15	5	39	43.91	5	39	43.53	40.92	33.91
									VL	Burgemeester Gijze	4	1.5	45.63	42.99	36.00	46.24	5	41	46.00	5	41	45.63	42.99	36.00
									VL	Burgemeester Gijze	4	4.5	41.45	38.84	31.84	42.07	5	37	41.84	5	37	41.45	38.84	31.84
									VL	Burgemeester Gijze	4	7.5	43.53	40.92	33.91	44.15	5	39	43.91	5	39	43.53	40.92	33.91
									VL	Welterlaan (2)	1	1.5	28.92	26.04	19.22	29.45	5	24	29.22	5	24	28.92	26.04	19.22
									VL	Welterlaan (2)	1	4.5	28.41	25.53	18.70	28.93	5	24	28.70	5	24	28.41	25.53	18.70
									VL	Welterlaan (2)	1	7.5	29.30	26.44	19.60	29.83	5	25	29.60	5	25	29.30	26.44	19.60
									VL	Welterlaan (2)	2	1.5	28.92	26.04	19.22	29.45	5	24	29.22	5	24	28.92	26.04	19.22
									VL	Welterlaan (2)	2	4.5	28.41	25.53	18.70	28.93	5	24	28.70	5	24	28.41	25.53	18.70
									VL	Welterlaan (2)	2	7.5	29.30	26.44	19.60	29.83	5	25	29.60	5	25	29.30	26.44	19.60
									VL	Welterlaan (2)	3	1.5	28.92	26.04	19.22	29.45	5	24	29.22	5	24	28.92	26.04	19.22
									VL	Welterlaan (2)	3	4.5	28.41	25.53	18.70	28.93	5	24	28.70	5	24	28.41	25.53	18.70
									VL	Welterlaan (2)	3	7.5	29.30	26.44	19.60	29.83	5	25	29.60	5	25	29.30	26.44	19.60
									VL	Welterlaan (2)	4	1.5	28.92	26.04	19.22	29.45	5	24	29.22	5	24	28.92	26.04	19.22
									VL	Welterlaan (2)	4	4.5	28.41	25.53	18.70	28.93	5	24	28.70	5	24	28.41	25.53	18.70
									VL	Welterlaan (2)	4	7.5	29.30	26.44	19.60	29.83	5	25	29.60	5	25	29.30	26.44	19.60
									VL	Benzenraderweg (3	1	1.5	29.12	26.41	18.71	29.48	5	24	29.12	5	24	29.12	26.41	18.71
									VL	Benzenraderweg (3	1	4.5	28.60	25.90	18.20	28.96	5	24	28.60	5	24	28.60	25.90	18.20
									VL	Benzenraderweg (3	1	7.5	29.87	27.18	19.47	30.24	5	25	29.87	5	25	29.87	27.18	19.47
									VL	Benzenraderweg (3	2	1.5	29.12	26.41	18.71	29.48	5	24	29.12	5	24	29.12	26.41	18.71
									VL	Benzenraderweg (3	2	4.5	28.60	25.90	18.20	28.96	5	24	28.60	5	24	28.60	25.90	18.20
									VL	Benzenraderweg (3	2	7.5	29.87	27.18	19.47	30.24	5	25	29.87	5	25	29.87	27.18	19.47
									VL	Benzenraderweg (3	3	1.5	29.12	26.41	18.71	29.48	5	24	29.12	5	24	29.12	26.41	18.71
									VL	Benzenraderweg (3	3	4.5	28.60	25.90	18.20	28.96	5	24	28.60	5	24	28.60	25.90	18.20
									VL	Benzenraderweg (3	3	7.5	29.87	27.18	19.47	30.24	5	25	29.87	5	25	29.87	27.18	19.47
									VL	Benzenraderweg (3	4	1.5	29.12	26.41	18.71	29.48	5	24	29.12	5	24	29.12	26.41	18.71
									VL	Benzenraderweg (3	4	4.5	28.60	25.89	18.19	28.96	5	24	28.60	5	24	28.60	25.89	18.19
									VL	Benzenraderweg (3	4	7.5	29.86	27.17	19.46	30.23	5	25	29.86	5	25	29.86	27.17	19.46
									VL	Bekkerweg (4)	1	1.5	25.69	23.20	15.46	26.16	5	21	25.69	5	21	25.69	23.20	15.46
									VL	Bekkerweg (4)	1	4.5	24.56	22.07	14.33	25.03	5	20	24.56	5	20	24.56	22.07	14.33
									VL	Bekkerweg (4)	1	7.5	25.68	23.15	15.44	26.13	5	21	25.68	5	21	25.68	23.15	15.44
									VL	Bekkerweg (4)	2	1.5	25.69	23.20	15.46	26.16	5	21	25.69	5	21	25.69	23.20	15.46
									VL	Bekkerweg (4)	2	4.5	24.56	22.07	14.33	25.03	5	20	24.56	5	20	24.56	22.07	14.33
									VL	Bekkerweg (4)	2	7.5	25.68	23.15	15.44	26.13	5	21	25.68	5	21	25.68	23.15	15.44
									VL	Bekkerweg (4)	3	1.5	25.69	23.20	15.46	26.16	5	21	25.69	5	21	25.69	23.20	15.46
									VL	Bekkerweg (4)	3	4.5	24.56	22.07	14.33	25.03	5	20	24.56	5	20	24.56	22.07	14.33
									VL	Bekkerweg (4)	3	7.5	25.68	23.15	15.44	26.13	5	21	25.68	5	21	25.68	23.15	15.44
									VL	Bekkerweg (4)	4	1.5	25.69	23.20	15.46	26.16	5	21	25.69	5	21	25.69	23.20	15.46
									VL	Bekkerweg (4)	4	4.5	24.56	22.07	14.33	25.03	5	20	24.56	5	20	24.56	22.07	14.33
									VL	Bekkerweg (4)	4	7.5	25.68	23.15	15.44	26.13	5	21	25.68	5	21	25.68	23.15	15.44
									VL	Ruys de beerenbroı	1	1.5	29.97	27.17	20.31	30.53	5	26	30.31	5	25	29.97	27.17	20.31
									VL	Ruys de beerenbroı	1	4.5	27.48	24.64	17.81	28.03	5	23	27.81	5	23	27.48	24.64	17.81
									VL	Ruys de beerenbroı	1	7.5	28.02	25.17	18.35	28.56	5	24	28.35	5	23	28.02	25.17	18.35
									VL	Ruys de beerenbroı	2	1.5	29.97	27.17	20.31	30.53	5	26	30.31	5	25	29.97	27.17	20.31
									VL	Ruys de beerenbroı	2	4.5	27.48	24.64	17.81	28.03	5	23	27.81	5	23	27.48	24.64	17.81

(*) IL: inc. maatregel, VL:inc aftrek, RL: inc prognosetoeslag (^) VL: ex. optrektoeslag

nr	z1	m1	adres	huisnr	type	afw.toets	refl	kenmerk	rhart	groep	sh	wnh	dag	avond	nacht	Lden	af	Lden(*)	Letm	af	Letm(*)	dag(^)	avond(^)	nacht(^)
									VL	Ruys de beerenbroı	2	7.5	28.02	25.17	18.35	28.56	5	24	28.35	5	23	28.02	25.17	18.35
									VL	Ruys de beerenbroı	3	1.5	29.97	27.17	20.31	30.53	5	26	30.31	5	25	29.97	27.17	20.31
									VL	Ruys de beerenbroı	3	4.5	27.48	24.64	17.81	28.03	5	23	27.81	5	23	27.48	24.64	17.81
									VL	Ruys de beerenbroı	3	7.5	28.02	25.17	18.35	28.56	5	24	28.35	5	23	28.02	25.17	18.35
									VL	Ruys de beerenbroı	4	1.5	29.97	27.17	20.31	30.53	5	26	30.31	5	25	29.97	27.17	20.31
									VL	Ruys de beerenbroı	4	4.5	27.48	24.64	17.81	28.03	5	23	27.81	5	23	27.48	24.64	17.81
									VL	Ruys de beerenbroı	4	7.5	28.02	25.17	18.35	28.56	5	24	28.35	5	23	28.02	25.17	18.35
13	0.0	0.0			gevel				VL	totaal (0)	1	1.5	38.31	35.56	28.49	38.83		39	38.49		38	38.31	35.56	28.49
									VL	totaal (0)	1	4.5	40.06	37.41	30.32	40.63		41	40.32		40	40.06	37.41	30.32
									VL	totaal (0)	1	7.5	42.03	39.37	32.30	42.60		43	42.30		42	42.03	39.37	32.30
									VL	totaal (0)	2	1.5	38.31	35.56	28.49	38.83		39	38.49		38	38.31	35.56	28.49
									VL	totaal (0)	2	4.5	40.06	37.41	30.32	40.63		41	40.32		40	40.06	37.41	30.32
									VL	totaal (0)	2	7.5	42.03	39.37	32.30	42.60		43	42.30		42	42.03	39.37	32.30
									VL	totaal (0)	3	1.5	38.31	35.56	28.49	38.83		39	38.49		38	38.31	35.56	28.49
									VL	totaal (0)	3	4.5	40.06	37.41	30.32	40.63		41	40.32		40	40.06	37.41	30.32
									VL	totaal (0)	3	7.5	42.03	39.37	32.30	42.60		43	42.30		42	42.03	39.37	32.30
									VL	totaal (0)	4	1.5	38.31	35.56	28.49	38.83		39	38.49		38	38.31	35.56	28.49
									VL	totaal (0)	4	4.5	40.06	37.41	30.32	40.63		41	40.32		40	40.06	37.41	30.32
									VL	totaal (0)	4	7.5	42.03	39.37	32.30	42.60		43	42.30		42	42.03	39.37	32.30
									VL	Burgemeester Gijze	1	1.5	35.02	32.26	25.36	35.59	5	31	35.36	5	30	35.02	32.26	25.36
									VL	Burgemeester Gijze	1	4.5	38.48	35.86	28.87	39.10	5	34	38.87	5	34	38.48	35.86	28.87
									VL	Burgemeester Gijze	1	7.5	40.83	38.18	31.20	41.43	5	36	41.20	5	36	40.83	38.18	31.20
									VL	Burgemeester Gijze	2	1.5	35.02	32.26	25.36	35.59	5	31	35.36	5	30	35.02	32.26	25.36
									VL	Burgemeester Gijze	2	4.5	38.48	35.86	28.87	39.10	5	34	38.87	5	34	38.48	35.86	28.87
									VL	Burgemeester Gijze	2	7.5	40.83	38.18	31.20	41.43	5	36	41.20	5	36	40.83	38.18	31.20
									VL	Burgemeester Gijze	3	1.5	35.02	32.26	25.36	35.59	5	31	35.36	5	30	35.02	32.26	25.36
									VL	Burgemeester Gijze	3	4.5	38.48	35.86	28.87	39.10	5	34	38.87	5	34	38.48	35.86	28.87
									VL	Burgemeester Gijze	3	7.5	40.83	38.18	31.20	41.43	5	36	41.20	5	36	40.83	38.18	31.20
									VL	Burgemeester Gijze	4	1.5	35.02	32.26	25.36	35.59	5	31	35.36	5	30	35.02	32.26	25.36
									VL	Burgemeester Gijze	4	4.5	38.48	35.86	28.87	39.10	5	34	38.87	5	34	38.48	35.86	28.87
									VL	Burgemeester Gijze	4	7.5	40.83	38.18	31.20	41.43	5	36	41.20	5	36	40.83	38.18	31.20
									VL	Welterlaan (2)	1	1.5	29.30	26.43	19.60	29.83	5	25	29.60	5	25	29.30	26.43	19.60
									VL	Welterlaan (2)	1	4.5	28.46	25.58	18.76	28.99	5	24	28.76	5	24	28.46	25.58	18.76
									VL	Welterlaan (2)	1	7.5	29.50	26.64	19.80	30.03	5	25	29.80	5	25	29.50	26.64	19.80
									VL	Welterlaan (2)	2	1.5	29.30	26.43	19.60	29.83	5	25	29.60	5	25	29.30	26.43	19.60
									VL	Welterlaan (2)	2	4.5	28.46	25.58	18.76	28.99	5	24	28.76	5	24	28.46	25.58	18.76
									VL	Welterlaan (2)	2	7.5	29.50	26.64	19.80	30.03	5	25	29.80	5	25	29.50	26.64	19.80
									VL	Welterlaan (2)	3	1.5	29.30	26.43	19.60	29.83	5	25	29.60	5	25	29.30	26.43	19.60
									VL	Welterlaan (2)	3	4.5	28.46	25.58	18.76	28.99	5	24	28.76	5	24	28.46	25.58	18.76
									VL	Welterlaan (2)	3	7.5	29.50	26.64	19.80	30.03	5	25	29.80	5	25	29.50	26.64	19.80
									VL	Welterlaan (2)	4	1.5	29.30	26.43	19.60	29.83	5	25	29.60	5	25	29.30	26.43	19.60
									VL	Welterlaan (2)	4	4.5	28.46	25.58	18.76	28.99	5	24	28.76	5	24	28.46	25.58	18.76
									VL	Welterlaan (2)	4	7.5	29.50	26.64	19.80	30.03	5	25	29.80	5	25	29.50	26.64	19.80
									VL	Benzenraderweg (3	1	1.5	29.68	26.97	19.27	30.04	5	25	29.68	5	25	29.68	26.97	19.27
									VL	Benzenraderweg (3	1	4.5	29.49	26.79	19.09	29.85	5	25	29.49	5	24	29.49	26.79	19.09
									VL	Benzenraderweg (3	1	7.5	30.99	28.30	20.59	31.36	5	26	30.99	5	26	30.99	28.30	20.59
									VL	Benzenraderweg (3	2	1.5	29.68	26.97	19.27	30.04	5	25	29.68	5	25	29.68	26.97	19.27
									VL	Benzenraderweg (3	2	4.5	29.49	26.79	19.09	29.85	5	25	29.49	5	24	29.49	26.79	19.09
									VL	Benzenraderweg (3	2	7.5	30.99	28.30	20.59	31.36	5	26	30.99	5	26	30.99	28.30	20.59
									VL	Benzenraderweg (3	3	1.5	29.68	26.97	19.27	30.04	5	25	29.68	5	25	29.68	26.97	19.27
									VL	Benzenraderweg (3	3	4.5	29.49	26.79	19.09	29.85	5	25	29.49	5	24	29.49	26.79	19.09
									VL	Benzenraderweg (3	3	7.5	30.99	28.30	20.59	31.36	5	26	30.99	5	26	30.99	28.30	20.59

(*) IL: inc. maatregel, VL:inc aftrek, RL: inc prognosetoeslag (^) VL: ex. optrektoeslag

nr	z1	m1	adres	huisnr	type	afw.toets	refl	kenmerk	rhart	groep	sh	wnh	dag	avond	nacht	Lden	af	Lden(*)	Letm	af	Letm(*)	dag(^)	avond(^)	nacht(^)
									VL	Benzenraderweg (3	4	1.5	29.68	26.97	19.27	30.04	5	25	29.68	5	25	29.68	26.97	19.27
									VL	Benzenraderweg (3	4	4.5	29.49	26.79	19.09	29.85	5	25	29.49	5	24	29.49	26.79	19.09
									VL	Benzenraderweg (3	4	7.5	30.99	28.30	20.59	31.36	5	26	30.99	5	26	30.99	28.30	20.59
									VL	Bekkerweg (4)	1	1.5	28.78	26.29	18.55	29.25	5	24	28.78	5	24	28.78	26.29	18.55
									VL	Bekkerweg (4)	1	4.5	29.40	26.93	19.17	29.87	5	25	29.40	5	24	29.40	26.93	19.17
									VL	Bekkerweg (4)	1	7.5	30.15	27.68	19.92	30.62	5	26	30.15	5	25	30.15	27.68	19.92
									VL	Bekkerweg (4)	2	1.5	28.78	26.29	18.55	29.25	5	24	28.78	5	24	28.78	26.29	18.55
									VL	Bekkerweg (4)	2	4.5	29.40	26.93	19.17	29.87	5	25	29.40	5	24	29.40	26.93	19.17
									VL	Bekkerweg (4)	2	7.5	30.15	27.68	19.92	30.62	5	26	30.15	5	25	30.15	27.68	19.92
									VL	Bekkerweg (4)	3	1.5	28.78	26.29	18.55	29.25	5	24	28.78	5	24	28.78	26.29	18.55
									VL	Bekkerweg (4)	3	4.5	29.40	26.93	19.17	29.87	5	25	29.40	5	24	29.40	26.93	19.17
									VL	Bekkerweg (4)	3	7.5	30.15	27.68	19.92	30.62	5	26	30.15	5	25	30.15	27.68	19.92
									VL	Bekkerweg (4)	4	1.5	28.78	26.29	18.55	29.25	5	24	28.78	5	24	28.78	26.29	18.55
									VL	Bekkerweg (4)	4	4.5	29.40	26.93	19.17	29.87	5	25	29.40	5	24	29.40	26.93	19.17
									VL	Bekkerweg (4)	4	7.5	30.15	27.68	19.92	30.62	5	26	30.15	5	25	30.15	27.68	19.92
									VL	Ruys de beerenbroı	1	1.5	30.30	27.44	20.62	30.84	5	26	30.62	5	26	30.30	27.44	20.62
									VL	Ruys de beerenbroı	1	4.5	27.89	25.03	18.22	28.43	5	23	28.22	5	23	27.89	25.03	18.22
									VL	Ruys de beerenbroı	1	7.5	28.20	25.34	18.53	28.74	5	24	28.53	5	24	28.20	25.34	18.53
									VL	Ruys de beerenbroı	2	1.5	30.30	27.44	20.62	30.84	5	26	30.62	5	26	30.30	27.44	20.62
									VL	Ruys de beerenbroı	2	4.5	27.89	25.03	18.22	28.43	5	23	28.22	5	23	27.89	25.03	18.22
									VL	Ruys de beerenbroı	2	7.5	28.20	25.34	18.53	28.74	5	24	28.53	5	24	28.20	25.34	18.53
									VL	Ruys de beerenbroı	3	1.5	30.30	27.44	20.62	30.84	5	26	30.62	5	26	30.30	27.44	20.62
									VL	Ruys de beerenbroı	3	4.5	27.89	25.03	18.22	28.43	5	23	28.22	5	23	27.89	25.03	18.22
									VL	Ruys de beerenbroı	3	7.5	28.20	25.34	18.53	28.74	5	24	28.53	5	24	28.20	25.34	18.53
									VL	Ruys de beerenbroı	4	1.5	30.30	27.44	20.62	30.84	5	26	30.62	5	26	30.30	27.44	20.62
									VL	Ruys de beerenbroı	4	4.5	27.89	25.03	18.22	28.43	5	23	28.22	5	23	27.89	25.03	18.22
									VL	Ruys de beerenbroı	4	7.5	28.20	25.34	18.53	28.74	5	24	28.53	5	24	28.20	25.34	18.53
14	0.0	0.0			gevel				VL	totaal (0)	1	1.5	42.86	40.26	32.74	43.33		43	42.86		43	42.86	40.26	32.74
									VL	totaal (0)	1	4.5	43.56	40.98	33.35	44.01		44	43.56		44	43.56	40.98	33.35
									VL	totaal (0)	1	7.5	44.75	42.17	34.57	45.21		45	44.75		45	44.75	42.17	34.57
									VL	totaal (0)	2	1.5	42.83	40.23	32.70	43.30		43	42.83		43	42.83	40.23	32.70
									VL	totaal (0)	2	4.5	43.51	40.93	33.30	43.96		44	43.51		44	43.51	40.93	33.30
									VL	totaal (0)	2	7.5	44.68	42.10	34.50	45.14		45	44.68		45	44.68	42.10	34.50
									VL	totaal (0)	3	1.5	42.82	40.22	32.69	43.29		43	42.82		43	42.82	40.22	32.69
									VL	totaal (0)	3	4.5	43.49	40.91	33.28	43.94		44	43.49		43	43.49	40.91	33.28
									VL	totaal (0)	3	7.5	44.65	42.07	34.47	45.11		45	44.65		45	44.65	42.07	34.47
									VL	totaal (0)	4	1.5	42.81	40.21	32.68	43.28		43	42.81		43	42.81	40.21	32.68
									VL	totaal (0)	4	4.5	43.48	40.90	33.27	43.93		44	43.48		43	43.48	40.90	33.27
									VL	totaal (0)	4	7.5	44.62	42.04	34.44	45.08		45	44.62		45	44.62	42.04	34.44
									VL	Burgemeester Gijze	1	1.5	35.72	32.95	26.06	36.29	5	31	36.06	5	31	35.72	32.95	26.06
									VL	Burgemeester Gijze	1	4.5	33.62	30.85	23.95	34.18	5	29	33.95	5	29	33.62	30.85	23.95
									VL	Burgemeester Gijze	1	7.5	36.14	33.40	26.48	36.71	5	32	36.48	5	31	36.14	33.40	26.48
									VL	Burgemeester Gijze	2	1.5	35.63	32.85	25.96	36.19	5	31	35.96	5	31	35.63	32.85	25.96
									VL	Burgemeester Gijze	2	4.5	33.35	30.57	23.68	33.91	5	29	33.68	5	29	33.35	30.57	23.68
									VL	Burgemeester Gijze	2	7.5	35.82	33.08	26.16	36.39	5	31	36.16	5	31	35.82	33.08	26.16
									VL	Burgemeester Gijze	3	1.5	35.59	32.82	25.92	36.15	5	31	35.92	5	31	35.59	32.82	25.92
									VL	Burgemeester Gijze	3	4.5	33.22	30.44	23.55	33.78	5	29	33.55	5	29	33.22	30.44	23.55
									VL	Burgemeester Gijze	3	7.5	35.67	32.93	26.01	36.24	5	31	36.01	5	31	35.67	32.93	26.01
									VL	Burgemeester Gijze	4	1.5	35.57	32.80	25.90	36.13	5	31	35.90	5	31	35.57	32.80	25.90
									VL	Burgemeester Gijze	4	4.5	33.15	30.37	23.48	33.71	5	29	33.48	5	28	33.15	30.37	23.48
									VL	Burgemeester Gijze	4	7.5	35.60	32.86	25.94	36.17	5	31	35.94	5	31	35.60	32.86	25.94
									VL	Welterlaan (2)	1	1.5	31.00	28.11	21.29	31.52	5	27	31.29	5	26	31.00	28.11	21.29

(*) IL: inc. maatregel, VL:inc aftrek, RL: inc prognosetoeslag (^) VL: ex. optrektoeslag

nr	z1	m1	adres	huisnr	type	afw.toets	refl	kenmerk	rhart	groep	sh	wnh	dag	avond	nacht	Lden	af	Lden(*)	Letm	af	Letm(*)	dag(^)	avond(^)	nacht(^)
									VL	Welterlaan (2)	1	4.5	31.28	28.39	21.57	31.80	5	27	31.57	5	27	31.28	28.39	21.57
									VL	Welterlaan (2)	1	7.5	33.11	30.25	23.41	33.64	5	29	33.41	5	28	33.11	30.25	23.41
									VL	Welterlaan (2)	2	1.5	31.00	28.11	21.29	31.52	5	27	31.29	5	26	31.00	28.11	21.29
									VL	Welterlaan (2)	2	4.5	31.28	28.39	21.57	31.80	5	27	31.57	5	27	31.28	28.39	21.57
									VL	Welterlaan (2)	2	7.5	33.11	30.25	23.41	33.64	5	29	33.41	5	28	33.11	30.25	23.41
									VL	Welterlaan (2)	3	1.5	31.00	28.11	21.29	31.52	5	27	31.29	5	26	31.00	28.11	21.29
									VL	Welterlaan (2)	3	4.5	31.28	28.39	21.57	31.80	5	27	31.57	5	27	31.28	28.39	21.57
									VL	Welterlaan (2)	3	7.5	33.11	30.25	23.41	33.64	5	29	33.41	5	28	33.11	30.25	23.41
									VL	Welterlaan (2)	4	1.5	31.00	28.11	21.29	31.52	5	27	31.29	5	26	31.00	28.11	21.29
									VL	Welterlaan (2)	4	4.5	31.28	28.39	21.57	31.80	5	27	31.57	5	27	31.28	28.39	21.57
									VL	Welterlaan (2)	4	7.5	33.11	30.25	23.41	33.64	5	29	33.41	5	28	33.11	30.25	23.41
									VL	Benzenraderweg (3	1	1.5	41.01	38.48	30.68	41.44	5	36	41.01	5	36	41.01	38.48	30.68
									VL	Benzenraderweg (3	1	4.5	42.46	39.93	32.13	42.89	5	38	42.46	5	37	42.46	39.93	32.13
									VL	Benzenraderweg (3	1	7.5	43.45	40.92	33.12	43.88	5	39	43.45	5	38	43.45	40.92	33.12
									VL	Benzenraderweg (3	2	1.5	40.99	38.46	30.66	41.42	5	36	40.99	5	36	40.99	38.46	30.66
									VL	Benzenraderweg (3	2	4.5	42.43	39.90	32.10	42.86	5	38	42.43	5	37	42.43	39.90	32.10
									VL	Benzenraderweg (3	2	7.5	43.42	40.89	33.09	43.85	5	39	43.42	5	38	43.42	40.89	33.09
									VL	Benzenraderweg (3	3	1.5	40.98	38.45	30.65	41.41	5	36	40.98	5	36	40.98	38.45	30.65
									VL	Benzenraderweg (3	3	4.5	42.42	39.89	32.09	42.85	5	38	42.42	5	37	42.42	39.89	32.09
									VL	Benzenraderweg (3	3	7.5	43.40	40.87	33.07	43.83	5	39	43.40	5	38	43.40	40.87	33.07
									VL	Benzenraderweg (3	4	1.5	40.97	38.44	30.64	41.40	5	36	40.97	5	36	40.97	38.44	30.64
									VL	Benzenraderweg (3	4	4.5	42.41	39.89	32.09	42.84	5	38	42.41	5	37	42.41	39.89	32.09
									VL	Benzenraderweg (3	4	7.5	43.38	40.85	33.05	43.81	5	39	43.38	5	38	43.38	40.85	33.05
									VL	Bekkerweg (4)	1	1.5	31.06	28.58	20.83	31.53	5	27	31.06	5	26	31.06	28.58	20.83
									VL	Bekkerweg (4)	1	4.5	30.29	27.84	20.06	30.77	5	26	30.29	5	25	30.29	27.84	20.06
									VL	Bekkerweg (4)	1	7.5	30.86	28.41	20.63	31.34	5	26	30.86	5	26	30.86	28.41	20.63
									VL	Bekkerweg (4)	2	1.5	31.06	28.58	20.83	31.53	5	27	31.06	5	26	31.06	28.58	20.83
									VL	Bekkerweg (4)	2	4.5	30.29	27.84	20.06	30.77	5	26	30.29	5	25	30.29	27.84	20.06
									VL	Bekkerweg (4)	2	7.5	30.86	28.41	20.63	31.34	5	26	30.86	5	26	30.86	28.41	20.63
									VL	Bekkerweg (4)	3	1.5	31.06	28.58	20.83	31.53	5	27	31.06	5	26	31.06	28.58	20.83
									VL	Bekkerweg (4)	3	4.5	30.29	27.84	20.06	30.77	5	26	30.29	5	25	30.29	27.84	20.06
									VL	Bekkerweg (4)	3	7.5	30.86	28.41	20.63	31.34	5	26	30.86	5	26	30.86	28.41	20.63
									VL	Bekkerweg (4)	4	1.5	31.06	28.58	20.83	31.53	5	27	31.06	5	26	31.06	28.58	20.83
									VL	Bekkerweg (4)	4	4.5	30.29	27.84	20.06	30.77	5	26	30.29	5	25	30.29	27.84	20.06
									VL	Bekkerweg (4)	4	7.5	30.86	28.41	20.63	31.34	5	26	30.86	5	26	30.86	28.41	20.63
									VL	Ruys de beerenbroı	1	1.5	26.65	23.80	16.98	27.19	5	22	26.98	5	22	26.65	23.80	16.98
									VL	Ruys de beerenbroı	1	4.5	25.46	22.61	15.79	26.00	5	21	25.79	5	21	25.46	22.61	15.79
									VL	Ruys de beerenbroı	1	7.5	24.91	22.06	15.24	25.45	5	20	25.24	5	20	24.91	22.06	15.24
									VL	Ruys de beerenbroı	2	1.5	26.65	23.80	16.98	27.19	5	22	26.98	5	22	26.65	23.80	16.98
									VL	Ruys de beerenbroı	2	4.5	25.46	22.61	15.79	26.00	5	21	25.79	5	21	25.46	22.61	15.79
									VL	Ruys de beerenbroı	2	7.5	24.91	22.06	15.24	25.45	5	20	25.24	5	20	24.91	22.06	15.24
									VL	Ruys de beerenbroı	3	1.5	26.65	23.80	16.98	27.19	5	22	26.98	5	22	26.65	23.80	16.98
									VL	Ruys de beerenbroı	3	4.5	25.46	22.61	15.79	26.00	5	21	25.79	5	21	25.46	22.61	15.79
									VL	Ruys de beerenbroı	3	7.5	24.91	22.06	15.24	25.45	5	20	25.24	5	20	24.91	22.06	15.24
									VL	Ruys de beerenbroı	4	1.5	26.65	23.80	16.98	27.19	5	22	26.98	5	22	26.65	23.80	16.98
									VL	Ruys de beerenbroı	4	4.5	25.46	22.61	15.79	26.00	5	21	25.79	5	21	25.46	22.61	15.79
									VL	Ruys de beerenbroı	4	7.5	24.91	22.06	15.24	25.45	5	20	25.24	5	20	24.91	22.06	15.24
15	0.0	0.0			gevel				VL	totaal (0)	1	1.5	42.85	39.88	33.06	43.33		43	43.06		43	42.36	39.62	32.65
									VL	totaal (0)	1	4.5	49.24	46.38	39.51	49.76		50	49.51		50	48.80	46.15	39.15
									VL	totaal (0)	1	7.5	55.68	52.88	45.99	56.23		56	55.99		56	55.28	52.68	45.66
									VL	totaal (0)	2	1.5	41.03	38.06	31.22	41.50		41	41.22		41	40.54	37.81	30.81
									VL	totaal (0)	2	4.5	44.94	41.98	35.15	45.42		45	45.15		45	44.45	41.73	34.74

(*) IL: inc. maatregel, VL:inc aftrek, RL: inc prognosetoeslag (^) VL: ex. optrektoeslag

nr	z1	m1	adres	huisnr	type	afw.toets	refl	kenmerk	rhart	groep	sh	wnh	dag	avond	nacht	Lden	af	Lden(*)	Letm	af	Letm(*)	dag(^)	avond(^)	nacht(^)
									VL	totaal (0)	2	7.5	52.74	49.92	43.03	53.28		53	53.03		53	52.32	49.71	42.69
									VL	totaal (0)	3	1.5	40.12	37.17	30.29	40.59		41	40.29		40	39.65	36.93	29.91
									VL	totaal (0)	3	4.5	42.55	39.54	32.72	43.00		43	42.72		43	42.04	39.27	32.30
									VL	totaal (0)	3	7.5	47.79	44.83	37.99	48.27		48	47.99		48	47.31	44.58	37.59
									VL	totaal (0)	4	1.5	39.64	36.72	29.82	40.12		40	39.82		40	39.19	36.49	29.44
									VL	totaal (0)	4	4.5	41.41	38.40	31.56	41.86		42	41.56		42	40.90	38.13	31.14
									VL	totaal (0)	4	7.5	45.63	42.59	35.77	46.07		46	45.77		46	45.11	42.32	35.34
									VL	Burgemeester Gijze	1	1.5	42.06	39.06	32.32	42.54	5	38	42.32	5	37	41.54	38.78	31.88
									VL	Burgemeester Gijze	1	4.5	48.99	46.12	39.29	49.52	5	45	49.29	5	44	48.55	45.90	38.92
									VL	Burgemeester Gijze	1	7.5	55.56	52.76	45.88	56.11	5	51	55.88	5	51	55.15	52.56	45.55
									VL	Burgemeester Gijze	2	1.5	39.78	36.76	30.03	40.26	5	35	40.03	5	35	39.25	36.48	29.59
									VL	Burgemeester Gijze	2	4.5	44.28	41.31	34.54	44.77	5	40	44.54	5	40	43.78	41.04	34.12
									VL	Burgemeester Gijze	2	7.5	52.49	49.67	42.80	53.03	5	48	52.80	5	48	52.07	49.46	42.46
									VL	Burgemeester Gijze	3	1.5	38.53	35.53	28.79	39.01	5	34	38.79	5	34	38.01	35.25	28.35
									VL	Burgemeester Gijze	3	4.5	41.47	38.42	31.71	41.94	5	37	41.71	5	37	40.92	38.13	31.25
									VL	Burgemeester Gijze	3	7.5	46.95	43.99	37.22	47.45	5	42	47.22	5	42	46.46	43.73	36.80
									VL	Burgemeester Gijze	4	1.5	37.84	34.86	28.10	38.33	5	33	38.10	5	33	37.33	34.59	27.68
									VL	Burgemeester Gijze	4	4.5	39.97	36.91	30.21	40.43	5	35	40.21	5	35	39.42	36.61	29.74
									VL	Burgemeester Gijze	4	7.5	44.20	41.13	34.43	44.66	5	40	44.43	5	39	43.64	40.83	33.96
									VL	Welterlaan (2)	1	1.5	31.69	28.80	21.98	32.21	5	27	31.98	5	27	31.30	28.61	21.66
									VL	Welterlaan (2)	1	4.5	32.21	29.22	22.47	32.70	5	28	32.47	5	27	31.77	29.00	22.10
									VL	Welterlaan (2)	1	7.5	36.56	33.45	26.78	37.01	5	32	36.78	5	32	36.07	33.21	26.37
									VL	Welterlaan (2)	2	1.5	31.69	28.80	21.98	32.21	5	27	31.98	5	27	31.30	28.61	21.66
									VL	Welterlaan (2)	2	4.5	32.21	29.22	22.47	32.70	5	28	32.47	5	27	31.77	29.00	22.10
									VL	Welterlaan (2)	2	7.5	36.56	33.45	26.78	37.01	5	32	36.78	5	32	36.07	33.21	26.37
									VL	Welterlaan (2)	3	1.5	31.69	28.80	21.98	32.21	5	27	31.98	5	27	31.30	28.61	21.66
									VL	Welterlaan (2)	3	4.5	32.21	29.22	22.47	32.70	5	28	32.47	5	27	31.77	29.00	22.10
									VL	Welterlaan (2)	3	7.5	36.56	33.45	26.78	37.01	5	32	36.78	5	32	36.07	33.21	26.37
									VL	Welterlaan (2)	4	1.5	31.71	28.81	21.99	32.22	5	27	31.99	5	27	31.31	28.62	21.67
									VL	Welterlaan (2)	4	4.5	32.21	29.22	22.47	32.70	5	28	32.47	5	27	31.77	29.00	22.10
									VL	Welterlaan (2)	4	7.5	36.56	33.45	26.78	37.01	5	32	36.78	5	32	36.07	33.21	26.37
									VL	Benzenraderweg (3	1	1.5	31.02	28.25	20.58	31.35	5	26	31.02	5	26	30.61	28.05	20.27
									VL	Benzenraderweg (3	1	4.5	34.03	31.29	23.58	34.37	5	29	34.03	5	29	33.64	31.10	23.30
									VL	Benzenraderweg (3	1	7.5	36.68	33.83	26.18	36.98	5	32	36.68	5	32	36.23	33.61	25.85
									VL	Benzenraderweg (3	2	1.5	30.90	28.13	20.46	31.23	5	26	30.90	5	26	30.49	27.93	20.15
									VL	Benzenraderweg (3	2	4.5	33.47	30.68	23.01	33.79	5	29	33.47	5	28	33.05	30.47	22.69
									VL	Benzenraderweg (3	2	7.5	36.74	33.89	26.25	37.04	5	32	36.74	5	32	36.30	33.67	25.91
									VL	Benzenraderweg (3	3	1.5	30.86	28.09	20.42	31.19	5	26	30.86	5	26	30.45	27.88	20.11
									VL	Benzenraderweg (3	3	4.5	32.62	29.77	22.14	32.92	5	28	32.62	5	28	32.17	29.55	21.80
									VL	Benzenraderweg (3	3	7.5	36.76	33.92	26.27	37.06	5	32	36.76	5	32	36.32	33.70	25.94
									VL	Benzenraderweg (3	4	1.5	30.84	28.07	20.40	31.17	5	26	30.84	5	26	30.43	27.86	20.09
									VL	Benzenraderweg (3	4	4.5	32.45	29.59	21.97	32.75	5	28	32.45	5	27	32.00	29.36	21.62
									VL	Benzenraderweg (3	4	7.5	36.48	33.62	25.99	36.78	5	32	36.48	5	31	36.02	33.39	25.64
									VL	Bekkerweg (4)	1	1.5	22.57	20.05	12.33	23.02	5	18	22.57	5	18	22.57	20.05	12.33
									VL	Bekkerweg (4)	1	4.5	22.74	20.13	12.48	23.17	5	18	22.74	5	18	22.74	20.13	12.48
									VL	Bekkerweg (4)	1	7.5	25.87	23.23	15.60	26.28	5	21	25.87	5	21	25.87	23.23	15.60
									VL	Bekkerweg (4)	2	1.5	22.57	20.05	12.33	23.02	5	18	22.57	5	18	22.57	20.05	12.33
									VL	Bekkerweg (4)	2	4.5	22.74	20.13	12.48	23.17	5	18	22.74	5	18	22.74	20.13	12.48
									VL	Bekkerweg (4)	2	7.5	25.87	23.23	15.60	26.28	5	21	25.87	5	21	25.87	23.23	15.60
									VL	Bekkerweg (4)	3	1.5	22.48	19.95	12.24	22.93	5	18	22.48	5	17	22.48	19.95	12.24
									VL	Bekkerweg (4)	3	4.5	22.74	20.13	12.48	23.17	5	18	22.74	5	18	22.74	20.13	12.48
									VL	Bekkerweg (4)	3	7.5	25.87	23.23	15.60	26.28	5	21	25.87	5	21	25.87	23.23	15.60

(*) IL: inc. maatregel, VL:inc aftrek, RL: inc prognosetoeslag (^) VL: ex. optrektoeslag

nr	z1	m1	adres	huisnr	type	afw.toets	refl	kenmerk	rhart	groep	sh	wnh	dag	avond	nacht	Lden	af	Lden(*)	Letm	af	Letm(*)	dag(^)	avond(^)	nacht(^)
									VL	Bekkerweg (4)	4	1.5	22.27	19.75	12.03	22.72	5	18	22.27	5	17	22.27	19.75	12.03
									VL	Bekkerweg (4)	4	4.5	22.74	20.13	12.48	23.17	5	18	22.74	5	18	22.74	20.13	12.48
									VL	Bekkerweg (4)	4	7.5	25.87	23.23	15.60	26.28	5	21	25.87	5	21	25.87	23.23	15.60
									VL	Ruys de beerenbrou	1	1.5	24.24	21.53	14.61	24.83	5	20	24.61	5	20	24.24	21.53	14.61
									VL	Ruys de beerenbrou	1	4.5	24.72	21.89	15.05	25.27	5	20	25.05	5	20	24.72	21.89	15.05
									VL	Ruys de beerenbrou	1	7.5	29.46	26.58	19.78	29.99	5	25	29.78	5	25	29.46	26.58	19.78
									VL	Ruys de beerenbrou	2	1.5	24.24	21.53	14.61	24.83	5	20	24.61	5	20	24.24	21.53	14.61
									VL	Ruys de beerenbrou	2	4.5	24.72	21.89	15.05	25.27	5	20	25.05	5	20	24.72	21.89	15.05
									VL	Ruys de beerenbrou	2	7.5	29.46	26.58	19.78	29.99	5	25	29.78	5	25	29.46	26.58	19.78
									VL	Ruys de beerenbrou	3	1.5	24.24	21.53	14.61	24.83	5	20	24.61	5	20	24.24	21.53	14.61
									VL	Ruys de beerenbrou	3	4.5	24.72	21.89	15.05	25.27	5	20	25.05	5	20	24.72	21.89	15.05
									VL	Ruys de beerenbrou	3	7.5	29.46	26.58	19.78	29.99	5	25	29.78	5	25	29.46	26.58	19.78
									VL	Ruys de beerenbrou	4	1.5	24.24	21.53	14.61	24.83	5	20	24.61	5	20	24.24	21.53	14.61
									VL	Ruys de beerenbrou	4	4.5	24.72	21.89	15.05	25.27	5	20	25.05	5	20	24.72	21.89	15.05
									VL	Ruys de beerenbrou	4	7.5	29.46	26.58	19.78	29.99	5	25	29.78	5	25	29.46	26.58	19.78
16	0.0	0.0			gevel				VL	totaal (0)	1	1.5	42.69	39.94	32.98	43.24		43	42.98		43	42.65	39.92	32.94
									VL	totaal (0)	1	4.5	49.81	47.16	40.14	50.40		50	50.14		50	49.77	47.14	40.11
									VL	totaal (0)	1	7.5	55.40	52.78	45.77	56.01		56	55.77		56	55.36	52.76	45.73
									VL	totaal (0)	2	1.5	40.87	38.11	31.14	41.42		41	41.14		41	40.83	38.09	31.11
									VL	totaal (0)	2	4.5	45.73	43.03	36.02	46.30		46	46.02		46	45.69	43.01	35.98
									VL	totaal (0)	2	7.5	52.87	50.24	43.22	53.47		53	53.22		53	52.83	50.22	43.19
									VL	totaal (0)	3	1.5	39.87	37.12	30.13	40.41		40	40.13		40	39.83	37.10	30.10
									VL	totaal (0)	3	4.5	42.72	39.95	32.98	43.26		43	42.98		43	42.68	39.93	32.94
									VL	totaal (0)	3	7.5	48.87	46.18	39.15	49.44		49	49.15		49	48.83	46.16	39.12
									VL	totaal (0)	4	1.5	39.34	36.61	29.61	39.89		40	39.61		40	39.30	36.59	29.57
									VL	totaal (0)	4	4.5	41.32	38.53	31.57	41.85		42	41.57		42	41.27	38.51	31.53
									VL	totaal (0)	4	7.5	47.10	44.39	37.35	47.65		48	47.35		47	47.06	44.37	37.32
									VL	Burgemeester Gijze	1	1.5	41.85	39.07	32.18	42.41	5	37	42.18	5	37	41.79	39.04	32.13
									VL	Burgemeester Gijze	1	4.5	49.30	46.65	39.67	49.90	5	45	49.67	5	45	49.26	46.63	39.64
									VL	Burgemeester Gijze	1	7.5	55.18	52.56	45.56	55.79	5	51	55.56	5	51	55.14	52.54	45.53
									VL	Burgemeester Gijze	2	1.5	39.66	36.86	29.98	40.21	5	35	39.98	5	35	39.60	36.84	29.94
									VL	Burgemeester Gijze	2	4.5	44.79	42.07	35.14	45.37	5	40	45.14	5	40	44.74	42.04	35.10
									VL	Burgemeester Gijze	2	7.5	52.46	49.84	42.84	53.07	5	48	52.84	5	48	52.42	49.81	42.81
									VL	Burgemeester Gijze	3	1.5	38.46	35.68	28.79	39.02	5	34	38.79	5	34	38.41	35.66	28.75
									VL	Burgemeester Gijze	3	4.5	41.57	38.77	31.90	42.12	5	37	41.90	5	37	41.52	38.74	31.85
									VL	Burgemeester Gijze	3	7.5	47.78	45.07	38.13	48.36	5	43	48.13	5	43	47.73	45.05	38.09
									VL	Burgemeester Gijze	4	1.5	37.81	35.05	28.15	38.38	5	33	38.15	5	33	37.76	35.02	28.11
									VL	Burgemeester Gijze	4	4.5	39.97	37.15	30.29	40.52	5	36	40.29	5	35	39.91	37.12	30.24
									VL	Burgemeester Gijze	4	7.5	45.51	42.76	35.85	46.08	5	41	45.85	5	41	45.46	42.74	35.81
									VL	Welterlaan (2)	1	1.5	30.61	27.90	20.96	31.19	5	26	30.96	5	26	30.61	27.90	20.96
									VL	Welterlaan (2)	1	4.5	35.93	33.32	26.32	36.55	5	32	36.32	5	31	35.93	33.32	26.32
									VL	Welterlaan (2)	1	7.5	38.68	36.00	29.04	39.27	5	34	39.04	5	34	38.68	36.00	29.04
									VL	Welterlaan (2)	2	1.5	30.15	27.43	20.50	30.73	5	26	30.50	5	25	30.15	27.43	20.50
									VL	Welterlaan (2)	2	4.5	34.48	31.83	24.85	35.08	5	30	34.85	5	30	34.48	31.83	24.85
									VL	Welterlaan (2)	2	7.5	38.68	36.00	29.04	39.27	5	34	39.04	5	34	38.68	36.00	29.04
									VL	Welterlaan (2)	3	1.5	29.39	26.66	19.73	29.97	5	25	29.73	5	25	29.39	26.66	19.73
									VL	Welterlaan (2)	3	4.5	32.50	29.78	22.85	33.08	5	28	32.85	5	28	32.50	29.78	22.85
									VL	Welterlaan (2)	3	7.5	38.66	35.98	29.02	39.25	5	34	39.02	5	34	38.66	35.98	29.02
									VL	Welterlaan (2)	4	1.5	29.00	26.28	19.35	29.58	5	25	29.35	5	24	29.00	26.28	19.35
									VL	Welterlaan (2)	4	4.5	31.70	28.95	22.04	32.27	5	27	32.04	5	27	31.70	28.95	22.04
									VL	Welterlaan (2)	4	7.5	38.43	35.75	28.79	39.02	5	34	38.79	5	34	38.43	35.75	28.79
									VL	Benzenraderweg (3	1	1.5	30.55	27.97	20.20	30.96	5	26	30.55	5	26	30.55	27.97	20.20

(*) IL: inc. maatregel, VL:inc aftrek, RL: inc prognosetoeslag (^) VL: ex. optrektoeslag

nr	z1	m1	adres	huisnr	type	afw.toets	refl	kenmerk	rhart	groep	sh	wnh	dag	avond	nacht	Lden	af	Lden(*)	Letm	af	Letm(*)	dag(^)	avond(^)	nacht(^)
									VL	Benzenraderweg (3	1	4.5	37.55	35.06	27.23	37.99	5	33	37.55	5	33	37.55	35.06	27.23
									VL	Benzenraderweg (3	1	7.5	39.00	36.47	28.66	39.42	5	34	39.00	5	34	39.00	36.47	28.66
									VL	Benzenraderweg (3	2	1.5	29.66	27.06	19.30	30.06	5	25	29.66	5	25	29.66	27.06	19.30
									VL	Benzenraderweg (3	2	4.5	35.53	33.02	25.21	35.97	5	31	35.53	5	31	35.53	33.02	25.21
									VL	Benzenraderweg (3	2	7.5	39.00	36.47	28.66	39.42	5	34	39.00	5	34	39.00	36.47	28.66
									VL	Benzenraderweg (3	3	1.5	29.01	26.41	18.65	29.41	5	24	29.01	5	24	29.01	26.41	18.65
									VL	Benzenraderweg (3	3	4.5	32.19	29.60	21.83	32.59	5	28	32.19	5	27	32.19	29.60	21.83
									VL	Benzenraderweg (3	3	7.5	38.93	36.41	28.60	39.36	5	34	38.93	5	34	38.93	36.41	28.60
									VL	Benzenraderweg (3	4	1.5	28.68	26.09	18.32	29.08	5	24	28.68	5	24	28.68	26.09	18.32
									VL	Benzenraderweg (3	4	4.5	30.92	28.29	20.55	31.31	5	26	30.92	5	26	30.92	28.29	20.55
									VL	Benzenraderweg (3	4	7.5	38.34	35.82	28.02	38.77	5	34	38.34	5	33	38.34	35.82	28.02
									VL	Bekkerweg (4)	1	1.5	24.87	22.40	14.65	25.34	5	20	24.87	5	20	24.86	22.40	14.64
									VL	Bekkerweg (4)	1	4.5	24.20	21.64	13.95	24.64	5	20	24.20	5	19	24.18	21.63	13.94
									VL	Bekkerweg (4)	1	7.5	27.29	24.65	17.02	27.70	5	23	27.29	5	22	27.27	24.64	17.01
									VL	Bekkerweg (4)	2	1.5	24.87	22.40	14.65	25.34	5	20	24.87	5	20	24.86	22.40	14.64
									VL	Bekkerweg (4)	2	4.5	24.30	21.75	14.05	24.74	5	20	24.30	5	19	24.28	21.74	14.04
									VL	Bekkerweg (4)	2	7.5	27.29	24.65	17.02	27.70	5	23	27.29	5	22	27.27	24.64	17.01
									VL	Bekkerweg (4)	3	1.5	24.82	22.35	14.60	25.29	5	20	24.82	5	20	24.81	22.35	14.59
									VL	Bekkerweg (4)	3	4.5	24.36	21.81	14.11	24.80	5	20	24.36	5	19	24.34	21.80	14.10
									VL	Bekkerweg (4)	3	7.5	27.29	24.65	17.02	27.70	5	23	27.29	5	22	27.27	24.64	17.01
									VL	Bekkerweg (4)	4	1.5	24.76	22.30	14.54	25.24	5	20	24.76	5	20	24.75	22.29	14.53
									VL	Bekkerweg (4)	4	4.5	24.36	21.81	14.11	24.80	5	20	24.36	5	19	24.34	21.80	14.10
									VL	Bekkerweg (4)	4	7.5	27.31	24.67	17.04	27.72	5	23	27.31	5	22	27.29	24.67	17.03
									VL	Ruys de beerenbrou	1	1.5	28.52	25.83	18.89	29.11	5	24	28.89	5	24	28.52	25.83	18.89
									VL	Ruys de beerenbrou	1	4.5	27.95	25.17	18.30	28.52	5	24	28.30	5	23	27.95	25.17	18.30
									VL	Ruys de beerenbrou	1	7.5	31.36	28.50	21.68	31.90	5	27	31.68	5	27	31.36	28.50	21.68
									VL	Ruys de beerenbrou	2	1.5	28.52	25.83	18.89	29.11	5	24	28.89	5	24	28.52	25.83	18.89
									VL	Ruys de beerenbrou	2	4.5	27.95	25.17	18.30	28.52	5	24	28.30	5	23	27.95	25.17	18.30
									VL	Ruys de beerenbrou	2	7.5	31.36	28.50	21.68	31.90	5	27	31.68	5	27	31.36	28.50	21.68
									VL	Ruys de beerenbrou	3	1.5	28.52	25.83	18.89	29.11	5	24	28.89	5	24	28.52	25.83	18.89
									VL	Ruys de beerenbrou	3	4.5	27.95	25.17	18.30	28.52	5	24	28.30	5	23	27.95	25.17	18.30
									VL	Ruys de beerenbrou	3	7.5	31.36	28.50	21.68	31.90	5	27	31.68	5	27	31.36	28.50	21.68
									VL	Ruys de beerenbrou	4	1.5	28.52	25.83	18.89	29.11	5	24	28.89	5	24	28.52	25.83	18.89
									VL	Ruys de beerenbrou	4	4.5	27.95	25.17	18.30	28.52	5	24	28.30	5	23	27.95	25.17	18.30
									VL	Ruys de beerenbrou	4	7.5	31.36	28.50	21.68	31.90	5	27	31.68	5	27	31.36	28.50	21.68
17	0.0	0.0			gevel				VL	totaal (0)	1	1.5	45.96	43.40	35.71	46.40		46	45.96		46	45.96	43.40	35.71
									VL	totaal (0)	1	4.5	47.60	45.06	37.33	48.04		48	47.60		48	47.60	45.06	37.33
									VL	totaal (0)	1	7.5	48.33	45.79	38.07	48.77		49	48.33		48	48.33	45.79	38.07
									VL	totaal (0)	2	1.5	45.92	43.36	35.67	46.36		46	45.92		46	45.92	43.36	35.67
									VL	totaal (0)	2	4.5	47.52	44.98	37.24	47.96		48	47.52		48	47.52	44.98	37.24
									VL	totaal (0)	2	7.5	48.14	45.60	37.89	48.59		49	48.14		48	48.14	45.60	37.89
									VL	totaal (0)	3	1.5	45.90	43.35	35.66	46.35		46	45.90		46	45.90	43.35	35.66
									VL	totaal (0)	3	4.5	47.49	44.95	37.21	47.93		48	47.49		47	47.49	44.95	37.21
									VL	totaal (0)	3	7.5	48.04	45.49	37.79	48.48		48	48.04		48	48.04	45.49	37.79
									VL	totaal (0)	4	1.5	45.90	43.34	35.65	46.34		46	45.90		46	45.90	43.34	35.65
									VL	totaal (0)	4	4.5	47.47	44.93	37.20	47.91		48	47.47		47	47.47	44.93	37.20
									VL	totaal (0)	4	7.5	48.01	45.47	37.76	48.46		48	48.01		48	48.01	45.47	37.76
									VL	Burgemeester Gijze	1	1.5	33.86	31.06	24.18	34.41	5	29	34.18	5	29	33.86	31.06	24.18
									VL	Burgemeester Gijze	1	4.5	33.42	30.65	23.75	33.98	5	29	33.75	5	29	33.42	30.65	23.75
									VL	Burgemeester Gijze	1	7.5	36.14	33.41	26.49	36.72	5	32	36.49	5	31	36.14	33.41	26.49
									VL	Burgemeester Gijze	2	1.5	33.86	31.06	24.18	34.41	5	29	34.18	5	29	33.86	31.06	24.18
									VL	Burgemeester Gijze	2	4.5	33.42	30.65	23.75	33.98	5	29	33.75	5	29	33.42	30.65	23.75

(*) IL: inc. maatregel, VL:inc aftrek, RL: inc prognosetoeslag (^) VL: ex. optrektoeslag

nr	z1	m1	adres	huisnr	type	afw.toets	refl	kenmerk	rhart	groep	sh	wnh	dag	avond	nacht	Lden	af	Lden(*)	Letm	af	Letm(*)	dag(^)	avond(^)	nacht(^)
									VL	Burgemeester Gijze	2	7.5	36.14	33.41	26.49	36.72	5	32	36.49	5	31	36.14	33.41	26.49
									VL	Burgemeester Gijze	3	1.5	33.86	31.06	24.18	34.41	5	29	34.18	5	29	33.86	31.06	24.18
									VL	Burgemeester Gijze	3	4.5	33.42	30.65	23.75	33.98	5	29	33.75	5	29	33.42	30.65	23.75
									VL	Burgemeester Gijze	3	7.5	36.14	33.41	26.49	36.72	5	32	36.49	5	31	36.14	33.41	26.49
									VL	Burgemeester Gijze	4	1.5	33.86	31.06	24.18	34.41	5	29	34.18	5	29	33.86	31.06	24.18
									VL	Burgemeester Gijze	4	4.5	33.42	30.65	23.75	33.98	5	29	33.75	5	29	33.42	30.65	23.75
									VL	Burgemeester Gijze	4	7.5	36.14	33.41	26.49	36.72	5	32	36.49	5	31	36.14	33.41	26.49
									VL	Welterlaan (2)	1	1.5	31.40	28.49	21.68	31.91	5	27	31.68	5	27	31.40	28.49	21.68
									VL	Welterlaan (2)	1	4.5	31.83	28.93	22.12	32.35	5	27	32.12	5	27	31.83	28.93	22.12
									VL	Welterlaan (2)	1	7.5	32.94	30.07	23.23	33.47	5	28	33.23	5	28	32.94	30.07	23.23
									VL	Welterlaan (2)	2	1.5	31.40	28.49	21.68	31.91	5	27	31.68	5	27	31.40	28.49	21.68
									VL	Welterlaan (2)	2	4.5	31.83	28.93	22.12	32.35	5	27	32.12	5	27	31.83	28.93	22.12
									VL	Welterlaan (2)	2	7.5	32.94	30.07	23.23	33.47	5	28	33.23	5	28	32.94	30.07	23.23
									VL	Welterlaan (2)	3	1.5	31.40	28.49	21.68	31.91	5	27	31.68	5	27	31.40	28.49	21.68
									VL	Welterlaan (2)	3	4.5	31.83	28.93	22.12	32.35	5	27	32.12	5	27	31.83	28.93	22.12
									VL	Welterlaan (2)	3	7.5	32.94	30.07	23.23	33.47	5	28	33.23	5	28	32.94	30.07	23.23
									VL	Welterlaan (2)	4	1.5	31.40	28.49	21.68	31.91	5	27	31.68	5	27	31.40	28.49	21.68
									VL	Welterlaan (2)	4	4.5	31.83	28.93	22.12	32.35	5	27	32.12	5	27	31.83	28.93	22.12
									VL	Welterlaan (2)	4	7.5	32.94	30.07	23.23	33.47	5	28	33.23	5	28	32.94	30.07	23.23
									VL	Benzenraderweg (3	1	1.5	45.40	42.88	35.07	45.83	5	41	45.40	5	40	45.40	42.88	35.07
									VL	Benzenraderweg (3	1	4.5	47.21	44.68	36.88	47.64	5	43	47.21	5	42	47.21	44.68	36.88
									VL	Benzenraderweg (3	1	7.5	47.82	45.30	37.50	48.25	5	43	47.82	5	43	47.82	45.30	37.50
									VL	Benzenraderweg (3	2	1.5	45.35	42.83	35.03	45.78	5	41	45.35	5	40	45.35	42.83	35.03
									VL	Benzenraderweg (3	2	4.5	47.11	44.59	36.79	47.54	5	43	47.11	5	42	47.11	44.59	36.79
									VL	Benzenraderweg (3	2	7.5	47.61	45.09	37.29	48.04	5	43	47.61	5	43	47.61	45.09	37.29
									VL	Benzenraderweg (3	3	1.5	45.34	42.82	35.01	45.77	5	41	45.34	5	40	45.34	42.82	35.01
									VL	Benzenraderweg (3	3	4.5	47.08	44.56	36.75	47.51	5	43	47.08	5	42	47.08	44.56	36.75
									VL	Benzenraderweg (3	3	7.5	47.50	44.98	37.17	47.93	5	43	47.50	5	43	47.50	44.98	37.17
									VL	Benzenraderweg (3	4	1.5	45.33	42.81	35.00	45.76	5	41	45.33	5	40	45.33	42.81	35.00
									VL	Benzenraderweg (3	4	4.5	47.06	44.54	36.74	47.49	5	42	47.06	5	42	47.06	44.54	36.74
									VL	Benzenraderweg (3	4	7.5	47.47	44.95	37.14	47.90	5	43	47.47	5	42	47.47	44.95	37.14
									VL	Bekkerweg (4)	1	1.5	26.44	23.93	16.20	26.90	5	22	26.44	5	21	26.44	23.93	16.20
									VL	Bekkerweg (4)	1	4.5	29.93	27.49	19.71	30.41	5	25	29.93	5	25	29.93	27.49	19.71
									VL	Bekkerweg (4)	1	7.5	30.38	27.94	20.16	30.86	5	26	30.38	5	25	30.38	27.94	20.16
									VL	Bekkerweg (4)	2	1.5	26.44	23.93	16.20	26.90	5	22	26.44	5	21	26.44	23.93	16.20
									VL	Bekkerweg (4)	2	4.5	29.93	27.49	19.71	30.41	5	25	29.93	5	25	29.93	27.49	19.71
									VL	Bekkerweg (4)	2	7.5	30.38	27.94	20.16	30.86	5	26	30.38	5	25	30.38	27.94	20.16
									VL	Bekkerweg (4)	3	1.5	26.44	23.93	16.20	26.90	5	22	26.44	5	21	26.44	23.93	16.20
									VL	Bekkerweg (4)	3	4.5	29.93	27.49	19.71	30.41	5	25	29.93	5	25	29.93	27.49	19.71
									VL	Bekkerweg (4)	3	7.5	30.38	27.94	20.16	30.86	5	26	30.38	5	25	30.38	27.94	20.16
									VL	Bekkerweg (4)	4	1.5	26.44	23.93	16.20	26.90	5	22	26.44	5	21	26.44	23.93	16.20
									VL	Bekkerweg (4)	4	4.5	29.93	27.49	19.71	30.41	5	25	29.93	5	25	29.93	27.49	19.71
									VL	Bekkerweg (4)	4	7.5	30.38	27.94	20.16	30.86	5	26	30.38	5	25	30.38	27.94	20.16
									VL	Ruys de beerenbroe	1	1.5	27.08	24.23	17.41	27.62	5	23	27.41	5	22	27.08	24.23	17.41
									VL	Ruys de beerenbroe	1	4.5	25.32	22.46	15.64	25.86	5	21	25.64	5	21	25.32	22.46	15.64
									VL	Ruys de beerenbroe	1	7.5	25.02	22.16	15.35	25.56	5	21	25.35	5	20	25.02	22.16	15.35
									VL	Ruys de beerenbroe	2	1.5	27.08	24.23	17.41	27.62	5	23	27.41	5	22	27.08	24.23	17.41
									VL	Ruys de beerenbroe	2	4.5	25.32	22.46	15.64	25.86	5	21	25.64	5	21	25.32	22.46	15.64
									VL	Ruys de beerenbroe	2	7.5	25.02	22.16	15.35	25.56	5	21	25.35	5	20	25.02	22.16	15.35
									VL	Ruys de beerenbroe	3	1.5	27.08	24.23	17.41	27.62	5	23	27.41	5	22	27.08	24.23	17.41
									VL	Ruys de beerenbroe	3	4.5	25.32	22.46	15.64	25.86	5	21	25.64	5	21	25.32	22.46	15.64
									VL	Ruys de beerenbroe	3	7.5	25.02	22.16	15.35	25.56	5	21	25.35	5	20	25.02	22.16	15.35

(*) IL: inc. maatregel, VL:inc aftrek, RL: inc prognosetoeslag (^) VL: ex. optrektoeslag

nr	z1	m1	adres	huisnr	type	afw.toets	refl	kenmerk	rhart	groep	sh	wnh	dag	avond	nacht	Lden	af	Lden(*)	Letm	af	Letm(*)	dag(^)	avond(^)	nacht(^)
									VL	Ruys de beerenbroe	4	1.5	27.08	24.23	17.41	27.62	5	23	27.41	5	22	27.08	24.23	17.41
									VL	Ruys de beerenbroe	4	4.5	25.32	22.46	15.64	25.86	5	21	25.64	5	21	25.32	22.46	15.64
									VL	Ruys de beerenbroe	4	7.5	25.02	22.16	15.35	25.56	5	21	25.35	5	20	25.02	22.16	15.35
18	0.0	0.0			gevel				VL	totaal (0)	1	1.5	49.05	46.51	38.78	49.49		49	49.05		49	49.05	46.51	38.78
									VL	totaal (0)	1	4.5	51.16	48.62	40.94	51.62		52	51.16		51	51.16	48.62	40.94
									VL	totaal (0)	1	7.5	51.93	49.39	41.78	52.41		52	51.93		52	51.93	49.39	41.78
									VL	totaal (0)	2	1.5	48.96	46.42	38.68	49.40		49	48.96		49	48.96	46.42	38.68
									VL	totaal (0)	2	4.5	50.63	48.10	40.36	51.07		51	50.63		51	50.63	48.10	40.36
									VL	totaal (0)	2	7.5	51.54	49.00	41.37	52.01		52	51.54		52	51.54	49.00	41.37
									VL	totaal (0)	3	1.5	48.91	46.38	38.63	49.35		49	48.91		49	48.91	46.38	38.63
									VL	totaal (0)	3	4.5	50.50	47.97	40.21	50.94		51	50.50		50	50.50	47.97	40.21
									VL	totaal (0)	3	7.5	51.22	48.68	41.02	51.68		52	51.22		51	51.22	48.68	41.02
									VL	totaal (0)	4	1.5	48.89	46.36	38.60	49.33		49	48.89		49	48.89	46.36	38.60
									VL	totaal (0)	4	4.5	50.45	47.92	40.15	50.89		51	50.45		50	50.45	47.92	40.15
									VL	totaal (0)	4	7.5	50.72	48.19	40.46	51.17		51	50.72		51	50.72	48.19	40.46
									VL	Burgemeester Gijze	1	1.5	32.45	29.59	22.75	32.98	5	28	32.75	5	28	32.45	29.59	22.75
									VL	Burgemeester Gijze	1	4.5	31.62	28.77	21.93	32.16	5	27	31.93	5	27	31.62	28.77	21.93
									VL	Burgemeester Gijze	1	7.5	33.35	30.50	23.66	33.89	5	29	33.66	5	29	33.35	30.50	23.66
									VL	Burgemeester Gijze	2	1.5	32.45	29.59	22.75	32.98	5	28	32.75	5	28	32.45	29.59	22.75
									VL	Burgemeester Gijze	2	4.5	31.62	28.77	21.93	32.16	5	27	31.93	5	27	31.62	28.77	21.93
									VL	Burgemeester Gijze	2	7.5	33.35	30.50	23.66	33.89	5	29	33.66	5	29	33.35	30.50	23.66
									VL	Burgemeester Gijze	3	1.5	32.45	29.59	22.75	32.98	5	28	32.75	5	28	32.45	29.59	22.75
									VL	Burgemeester Gijze	3	4.5	31.62	28.77	21.93	32.16	5	27	31.93	5	27	31.62	28.77	21.93
									VL	Burgemeester Gijze	3	7.5	33.35	30.50	23.66	33.89	5	29	33.66	5	29	33.35	30.50	23.66
									VL	Burgemeester Gijze	4	1.5	32.45	29.59	22.75	32.98	5	28	32.75	5	28	32.45	29.59	22.75
									VL	Burgemeester Gijze	4	4.5	31.62	28.77	21.93	32.16	5	27	31.93	5	27	31.62	28.77	21.93
									VL	Burgemeester Gijze	4	7.5	33.35	30.50	23.66	33.89	5	29	33.66	5	29	33.35	30.50	23.66
									VL	Welterlaan (2)	1	1.5	35.65	32.90	25.99	36.22	5	31	35.99	5	31	35.65	32.90	25.99
									VL	Welterlaan (2)	1	4.5	42.27	39.68	32.66	42.90	5	38	42.66	5	38	42.27	39.68	32.66
									VL	Welterlaan (2)	1	7.5	45.25	42.68	35.65	45.88	5	41	45.65	5	41	45.25	42.68	35.65
									VL	Welterlaan (2)	2	1.5	34.18	31.38	24.50	34.73	5	30	34.50	5	29	34.18	31.38	24.50
									VL	Welterlaan (2)	2	4.5	37.95	35.26	28.30	38.54	5	34	38.30	5	33	37.95	35.26	28.30
									VL	Welterlaan (2)	2	7.5	44.19	41.60	34.58	44.82	5	40	44.58	5	40	44.19	41.60	34.58
									VL	Welterlaan (2)	3	1.5	33.18	30.34	23.48	33.72	5	29	33.48	5	28	33.18	30.34	23.48
									VL	Welterlaan (2)	3	4.5	35.63	32.87	25.96	36.19	5	31	35.96	5	31	35.63	32.87	25.96
									VL	Welterlaan (2)	3	7.5	43.01	40.41	33.40	43.63	5	39	43.40	5	38	43.01	40.41	33.40
									VL	Welterlaan (2)	4	1.5	32.58	29.73	22.88	33.11	5	28	32.88	5	28	32.58	29.73	22.88
									VL	Welterlaan (2)	4	4.5	34.32	31.50	24.63	34.86	5	30	34.63	5	30	34.32	31.50	24.63
									VL	Welterlaan (2)	4	7.5	38.38	35.66	28.72	38.96	5	34	38.72	5	34	38.38	35.66	28.72
									VL	Benzenraderweg (3	1	1.5	48.70	46.18	38.38	49.13	5	44	48.70	5	44	48.70	46.18	38.38
									VL	Benzenraderweg (3	1	4.5	50.47	47.96	40.15	50.91	5	46	50.47	5	45	50.47	47.96	40.15
									VL	Benzenraderweg (3	1	7.5	50.77	48.26	40.45	51.21	5	46	50.77	5	46	50.77	48.26	40.45
									VL	Benzenraderweg (3	2	1.5	48.66	46.14	38.34	49.09	5	44	48.66	5	44	48.66	46.14	38.34
									VL	Benzenraderweg (3	2	4.5	50.31	47.79	39.98	50.74	5	46	50.31	5	45	50.31	47.79	39.98
									VL	Benzenraderweg (3	2	7.5	50.55	48.03	40.22	50.98	5	46	50.55	5	46	50.55	48.03	40.22
									VL	Benzenraderweg (3	3	1.5	48.64	46.13	38.32	49.08	5	44	48.64	5	44	48.64	46.13	38.32
									VL	Benzenraderweg (3	3	4.5	50.27	47.75	39.95	50.70	5	46	50.27	5	45	50.27	47.75	39.95
									VL	Benzenraderweg (3	3	7.5	50.39	47.87	40.07	50.82	5	46	50.39	5	45	50.39	47.87	40.07
									VL	Benzenraderweg (3	4	1.5	48.64	46.12	38.31	49.07	5	44	48.64	5	44	48.64	46.12	38.31
									VL	Benzenraderweg (3	4	4.5	50.25	47.74	39.93	50.69	5	46	50.25	5	45	50.25	47.74	39.93
									VL	Benzenraderweg (3	4	7.5	50.35	47.83	40.03	50.78	5	46	50.35	5	45	50.35	47.83	40.03
									VL	Bekkerweg (4)	1	1.5	24.70	22.08	14.44	25.12	5	20	24.70	5	20	24.70	22.08	14.44

(*) IL: inc. maatregel, VL:inc aftrek, RL: inc prognosetoeslag (^) VL: ex. optrektoeslag

nr	z1	m1	adres	huisnr	type	afw.toets	refl	kenmerk	rhart	groep	sh	wnh	dag	avond	nacht	Lden	af	Lden(*)	Letm	af	Letm(*)	dag(^)	avond(^)	nacht(^)
									VL	Bekkerweg (4)	1	4.5	24.38	21.77	14.12	24.81	5	20	24.38	5	19	24.38	21.77	14.12
									VL	Bekkerweg (4)	1	7.5	26.04	23.46	15.78	26.47	5	21	26.04	5	21	26.04	23.46	15.78
									VL	Bekkerweg (4)	2	1.5	24.70	22.08	14.44	25.12	5	20	24.70	5	20	24.70	22.08	14.44
									VL	Bekkerweg (4)	2	4.5	24.38	21.77	14.12	24.81	5	20	24.38	5	19	24.38	21.77	14.12
									VL	Bekkerweg (4)	2	7.5	26.04	23.46	15.78	26.47	5	21	26.04	5	21	26.04	23.46	15.78
									VL	Bekkerweg (4)	3	1.5	24.70	22.08	14.44	25.12	5	20	24.70	5	20	24.70	22.08	14.44
									VL	Bekkerweg (4)	3	4.5	24.38	21.77	14.12	24.81	5	20	24.38	5	19	24.38	21.77	14.12
									VL	Bekkerweg (4)	3	7.5	26.04	23.46	15.78	26.47	5	21	26.04	5	21	26.04	23.46	15.78
									VL	Bekkerweg (4)	4	1.5	24.70	22.08	14.44	25.12	5	20	24.70	5	20	24.70	22.08	14.44
									VL	Bekkerweg (4)	4	4.5	24.38	21.77	14.12	24.81	5	20	24.38	5	19	24.38	21.77	14.12
									VL	Bekkerweg (4)	4	7.5	26.04	23.46	15.78	26.47	5	21	26.04	5	21	26.04	23.46	15.78
									VL	Ruys de beerenbroı	1	1.5	27.21	24.33	17.53	27.74	5	23	27.53	5	23	27.21	24.33	17.53
									VL	Ruys de beerenbroı	1	4.5	25.26	22.39	15.58	25.79	5	21	25.58	5	21	25.26	22.39	15.58
									VL	Ruys de beerenbroı	1	7.5	25.19	22.32	15.51	25.72	5	21	25.51	5	21	25.19	22.32	15.51
									VL	Ruys de beerenbroı	2	1.5	27.21	24.33	17.53	27.74	5	23	27.53	5	23	27.21	24.33	17.53
									VL	Ruys de beerenbroı	2	4.5	25.26	22.39	15.58	25.79	5	21	25.58	5	21	25.26	22.39	15.58
									VL	Ruys de beerenbroı	2	7.5	25.19	22.32	15.51	25.72	5	21	25.51	5	21	25.19	22.32	15.51
									VL	Ruys de beerenbroı	3	1.5	27.21	24.33	17.53	27.74	5	23	27.53	5	23	27.21	24.33	17.53
									VL	Ruys de beerenbroı	3	4.5	25.26	22.39	15.58	25.79	5	21	25.58	5	21	25.26	22.39	15.58
									VL	Ruys de beerenbroı	3	7.5	25.19	22.32	15.51	25.72	5	21	25.51	5	21	25.19	22.32	15.51
									VL	Ruys de beerenbroı	4	1.5	27.21	24.33	17.53	27.74	5	23	27.53	5	23	27.21	24.33	17.53
									VL	Ruys de beerenbroı	4	4.5	25.26	22.39	15.58	25.79	5	21	25.58	5	21	25.26	22.39	15.58
									VL	Ruys de beerenbroı	4	7.5	25.19	22.32	15.51	25.72	5	21	25.51	5	21	25.19	22.32	15.51
19	0.0	0.0			gevel				VL	totaal (0)	1	1.5	50.43	47.89	40.18	50.88		51	50.43		50	50.43	47.89	40.18
									VL	totaal (0)	1	4.5	52.39	49.85	42.23	52.86		53	52.39		52	52.39	49.85	42.23
									VL	totaal (0)	1	7.5	53.56	51.02	43.49	54.06		54	53.56		54	53.56	51.02	43.49
									VL	totaal (0)	2	1.5	50.32	47.79	40.07	50.77		51	50.32		50	50.32	47.79	40.07
									VL	totaal (0)	2	4.5	51.72	49.18	41.48	52.17		52	51.72		52	51.72	49.18	41.48
									VL	totaal (0)	2	7.5	52.85	50.31	42.75	53.34		53	52.85		53	52.85	50.31	42.75
									VL	totaal (0)	3	1.5	50.27	47.74	40.02	50.72		51	50.27		50	50.27	47.74	40.02
									VL	totaal (0)	3	4.5	51.56	49.03	41.31	52.01		52	51.56		52	51.56	49.03	41.31
									VL	totaal (0)	3	7.5	52.24	49.70	42.08	52.71		53	52.24		52	52.24	49.70	42.08
									VL	totaal (0)	4	1.5	50.25	47.72	39.99	50.70		51	50.25		50	50.25	47.72	39.99
									VL	totaal (0)	4	4.5	51.50	48.97	41.24	51.95		52	51.50		52	51.50	48.97	41.24
									VL	totaal (0)	4	7.5	51.77	49.23	41.54	52.22		52	51.77		52	51.77	49.23	41.54
									VL	Burgemeester Gijze	1	1.5	31.69	28.85	22.00	32.23	5	27	32.00	5	27	31.69	28.85	22.00
									VL	Burgemeester Gijze	1	4.5	32.52	29.67	22.83	33.06	5	28	32.83	5	28	32.52	29.67	22.83
									VL	Burgemeester Gijze	1	7.5	34.11	31.26	24.41	34.64	5	30	34.41	5	29	34.11	31.26	24.41
									VL	Burgemeester Gijze	2	1.5	31.69	28.85	22.00	32.23	5	27	32.00	5	27	31.69	28.85	22.00
									VL	Burgemeester Gijze	2	4.5	32.52	29.67	22.83	33.06	5	28	32.83	5	28	32.52	29.67	22.83
									VL	Burgemeester Gijze	2	7.5	34.11	31.26	24.41	34.64	5	30	34.41	5	29	34.11	31.26	24.41
									VL	Burgemeester Gijze	3	1.5	31.69	28.85	22.00	32.23	5	27	32.00	5	27	31.69	28.85	22.00
									VL	Burgemeester Gijze	3	4.5	32.52	29.67	22.83	33.06	5	28	32.83	5	28	32.52	29.67	22.83
									VL	Burgemeester Gijze	3	7.5	34.11	31.26	24.41	34.64	5	30	34.41	5	29	34.11	31.26	24.41
									VL	Burgemeester Gijze	4	1.5	31.69	28.85	22.00	32.23	5	27	32.00	5	27	31.69	28.85	22.00
									VL	Burgemeester Gijze	4	4.5	32.52	29.67	22.83	33.06	5	28	32.83	5	28	32.52	29.67	22.83
									VL	Burgemeester Gijze	4	7.5	34.11	31.26	24.41	34.64	5	30	34.41	5	29	34.11	31.26	24.41
									VL	Welterlaan (2)	1	1.5	39.95	37.31	30.33	40.56	5	36	40.33	5	35	39.95	37.31	30.33
									VL	Welterlaan (2)	1	4.5	45.64	43.05	36.03	46.27	5	41	46.03	5	41	45.64	43.05	36.03
									VL	Welterlaan (2)	1	7.5	48.69	46.12	39.09	49.32	5	44	49.09	5	44	48.69	46.12	39.09
									VL	Welterlaan (2)	2	1.5	39.16	36.51	29.53	39.76	5	35	39.53	5	35	39.16	36.51	29.53
									VL	Welterlaan (2)	2	4.5	41.91	39.27	32.28	42.52	5	38	42.28	5	37	41.91	39.27	32.28

(*) IL: inc. maatregel, VL:inc aftrek, RL: inc prognosetoeslag (^) VL: ex. optrektoeslag

nr	z1	m1	adres	huisnr	type	afw.toets	refl	kenmerk	rhart	groep	sh	wnh	dag	avond	nacht	Lden	af	Lden(*)	Letm	af	Letm(*)	dag(^)	avond(^)	nacht(^)
									VL	Welterlaan (2)	2	7.5	47.45	44.87	37.84	48.08	5	43	47.84	5	43	47.45	44.87	37.84
									VL	Welterlaan (2)	3	1.5	38.76	36.12	29.13	39.37	5	34	39.13	5	34	38.76	36.12	29.13
									VL	Welterlaan (2)	3	4.5	40.62	37.97	30.99	41.22	5	36	40.99	5	36	40.62	37.97	30.99
									VL	Welterlaan (2)	3	7.5	45.27	42.67	35.66	45.89	5	41	45.66	5	41	45.27	42.67	35.66
									VL	Welterlaan (2)	4	1.5	38.55	35.91	28.93	39.16	5	34	38.93	5	34	38.55	35.91	28.93
									VL	Welterlaan (2)	4	4.5	39.97	37.32	30.34	40.57	5	36	40.34	5	35	39.97	37.32	30.34
									VL	Welterlaan (2)	4	7.5	42.39	39.74	32.76	42.99	5	38	42.76	5	38	42.39	39.74	32.76
									VL	Benzenraderweg (3	1	1.5	49.92	47.41	39.60	50.36	5	45	49.92	5	45	49.92	47.41	39.60
									VL	Benzenraderweg (3	1	4.5	51.28	48.76	40.96	51.71	5	47	51.28	5	46	51.28	48.76	40.96
									VL	Benzenraderweg (3	1	7.5	51.75	49.23	41.43	52.18	5	47	51.75	5	47	51.75	49.23	41.43
									VL	Benzenraderweg (3	2	1.5	49.88	47.36	39.56	50.31	5	45	49.88	5	45	49.88	47.36	39.56
									VL	Benzenraderweg (3	2	4.5	51.16	48.64	40.84	51.59	5	47	51.16	5	46	51.16	48.64	40.84
									VL	Benzenraderweg (3	2	7.5	51.27	48.75	40.94	51.70	5	47	51.27	5	46	51.27	48.75	40.94
									VL	Benzenraderweg (3	3	1.5	49.86	47.35	39.54	50.30	5	45	49.86	5	45	49.86	47.35	39.54
									VL	Benzenraderweg (3	3	4.5	51.12	48.60	40.80	51.55	5	47	51.12	5	46	51.12	48.60	40.80
									VL	Benzenraderweg (3	3	7.5	51.17	48.65	40.84	51.60	5	47	51.17	5	46	51.17	48.65	40.84
									VL	Benzenraderweg (3	4	1.5	49.85	47.34	39.53	50.29	5	45	49.85	5	45	49.85	47.34	39.53
									VL	Benzenraderweg (3	4	4.5	51.10	48.59	40.78	51.54	5	47	51.10	5	46	51.10	48.59	40.78
									VL	Benzenraderweg (3	4	7.5	51.13	48.61	40.80	51.56	5	47	51.13	5	46	51.13	48.61	40.80
									VL	Bekkerweg (4)	1	1.5	22.90	20.27	12.63	23.32	5	18	22.90	5	18	22.90	20.27	12.63
									VL	Bekkerweg (4)	1	4.5	23.37	20.73	13.10	23.78	5	19	23.37	5	18	23.37	20.73	13.10
									VL	Bekkerweg (4)	1	7.5	25.25	22.66	14.99	25.68	5	21	25.25	5	20	25.25	22.66	14.99
									VL	Bekkerweg (4)	2	1.5	22.90	20.27	12.63	23.32	5	18	22.90	5	18	22.90	20.27	12.63
									VL	Bekkerweg (4)	2	4.5	23.37	20.73	13.10	23.78	5	19	23.37	5	18	23.37	20.73	13.10
									VL	Bekkerweg (4)	2	7.5	25.25	22.66	14.99	25.68	5	21	25.25	5	20	25.25	22.66	14.99
									VL	Bekkerweg (4)	3	1.5	22.90	20.27	12.63	23.32	5	18	22.90	5	18	22.90	20.27	12.63
									VL	Bekkerweg (4)	3	4.5	23.37	20.73	13.10	23.78	5	19	23.37	5	18	23.37	20.73	13.10
									VL	Bekkerweg (4)	3	7.5	25.25	22.66	14.99	25.68	5	21	25.25	5	20	25.25	22.66	14.99
									VL	Bekkerweg (4)	4	1.5	22.90	20.27	12.63	23.32	5	18	22.90	5	18	22.90	20.27	12.63
									VL	Bekkerweg (4)	4	4.5	23.37	20.73	13.10	23.78	5	19	23.37	5	18	23.37	20.73	13.10
									VL	Bekkerweg (4)	4	7.5	25.25	22.66	14.99	25.68	5	21	25.25	5	20	25.25	22.66	14.99
									VL	Ruys de beerenbroı	1	1.5	26.61	23.75	16.93	27.15	5	22	26.93	5	22	26.61	23.75	16.93
									VL	Ruys de beerenbroı	1	4.5	24.90	22.04	15.23	25.44	5	20	25.23	5	20	24.90	22.04	15.23
									VL	Ruys de beerenbroı	1	7.5	24.68	21.82	15.00	25.22	5	20	25.00	5	20	24.68	21.82	15.00
									VL	Ruys de beerenbroı	2	1.5	26.61	23.75	16.93	27.15	5	22	26.93	5	22	26.61	23.75	16.93
									VL	Ruys de beerenbroı	2	4.5	24.90	22.04	15.23	25.44	5	20	25.23	5	20	24.90	22.04	15.23
									VL	Ruys de beerenbroı	2	7.5	24.68	21.82	15.00	25.22	5	20	25.00	5	20	24.68	21.82	15.00
									VL	Ruys de beerenbroı	3	1.5	26.61	23.75	16.93	27.15	5	22	26.93	5	22	26.61	23.75	16.93
									VL	Ruys de beerenbroı	3	4.5	24.90	22.04	15.23	25.44	5	20	25.23	5	20	24.90	22.04	15.23
									VL	Ruys de beerenbroı	3	7.5	24.68	21.82	15.00	25.22	5	20	25.00	5	20	24.68	21.82	15.00
									VL	Ruys de beerenbroı	4	1.5	26.61	23.75	16.93	27.15	5	22	26.93	5	22	26.61	23.75	16.93
									VL	Ruys de beerenbroı	4	4.5	24.90	22.04	15.23	25.44	5	20	25.23	5	20	24.90	22.04	15.23
									VL	Ruys de beerenbroı	4	7.5	24.68	21.82	15.00	25.22	5	20	25.00	5	20	24.68	21.82	15.00
20	0.0	0.0			gevel				VL	totaal (0)	1	1.5	52.87	49.99	42.62	53.23		53	52.87		53	52.33	49.72	42.19
									VL	totaal (0)	1	4.5	62.90	60.12	52.89	63.35		63	62.90		63	62.45	59.91	52.54
									VL	totaal (0)	1	7.5	64.57	61.77	54.50	65.00		65	64.57		65	64.10	61.55	54.13
									VL	totaal (0)	1	10.5	64.45	61.65	54.39	64.89		65	64.45		64	63.98	61.43	54.03
									VL	totaal (0)	2	1.5	51.61	48.75	41.30	51.96		52	51.61		52	51.08	48.49	40.89
									VL	totaal (0)	2	4.5	58.37	55.55	48.36	58.81		59	58.37		58	57.90	55.33	47.98
									VL	totaal (0)	2	7.5	64.37	61.59	54.32	64.81		65	64.37		64	63.91	61.37	53.96
									VL	totaal (0)	2	10.5	64.45	61.65	54.39	64.89		65	64.45		64	63.98	61.43	54.03
									VL	totaal (0)	3	1.5	51.09	48.26	40.76	51.44		51	51.09		51	50.57	48.00	40.35

(*) IL: inc. maatregel, VL:inc aftrek, RL: inc prognosetoeslag (^) VL: ex. optrektoeslag

nr	z1	m1 adres	huisnr	type	afw.toets	refl	kenmerk	rhart	groep	sh	wnh	dag	avond	nacht	Lden	af	Lden(*)	Letm	af	Letm(*)	dag(^)	avond(^)	nacht(^)
								VL	totaal (0)	3	4.5	54.44	51.57	44.25	54.82		55	54.44		54	53.92	51.31	43.83
								VL	totaal (0)	3	7.5	62.61	59.82	52.65	63.08		63	62.65		63	62.16	59.60	52.29
								VL	totaal (0)	3	10.5	64.43	61.64	54.38	64.87		65	64.43		64	63.97	61.41	54.01
								VL	totaal (0)	4	1.5	50.82	48.01	40.47	51.17		51	50.82		51	50.31	47.76	40.08
								VL	totaal (0)	4	4.5	52.98	50.13	42.69	53.34		53	52.98		53	52.46	49.87	42.28
								VL	totaal (0)	4	7.5	60.03	57.23	50.10	60.50		61	60.10		60	59.58	57.01	49.75
								VL	totaal (0)	4	10.5	63.97	61.18	53.95	64.42		64	63.97		64	63.51	60.96	53.59
								VL	Burgemeester Gijze	1	1.5	42.29	39.23	32.53	42.75	5	38	42.53	5	38	41.68	38.90	32.01
								VL	Burgemeester Gijze	1	4.5	54.09	51.27	44.40	54.63	5	50	54.40	5	49	53.62	51.03	44.02
								VL	Burgemeester Gijze	1	7.5	55.91	53.06	46.21	56.44	5	51	56.21	5	51	55.42	52.81	45.81
								VL	Burgemeester Gijze	1	10.5	55.88	53.03	46.18	56.41	5	51	56.18	5	51	55.40	52.78	45.78
								VL	Burgemeester Gijze	2	1.5	39.21	36.08	29.43	39.65	5	35	39.43	5	34	38.55	35.73	28.87
								VL	Burgemeester Gijze	2	4.5	48.09	45.18	38.37	48.60	5	44	48.37	5	43	47.57	44.91	37.94
								VL	Burgemeester Gijze	2	7.5	55.84	53.00	46.15	56.38	5	51	56.15	5	51	55.37	52.77	45.76
								VL	Burgemeester Gijze	2	10.5	55.88	53.03	46.18	56.41	5	51	56.18	5	51	55.40	52.78	45.78
								VL	Burgemeester Gijze	3	1.5	37.29	34.16	27.50	37.73	5	33	37.50	5	33	36.63	33.80	26.95
								VL	Burgemeester Gijze	3	4.5	43.08	40.04	33.32	43.55	5	39	43.32	5	38	42.48	39.72	32.82
								VL	Burgemeester Gijze	3	7.5	53.51	50.69	43.83	54.06	5	49	53.83	5	49	53.05	50.46	43.44
								VL	Burgemeester Gijze	3	10.5	55.88	53.03	46.18	56.41	5	51	56.18	5	51	55.40	52.78	45.78
								VL	Burgemeester Gijze	4	1.5	35.78	32.67	26.00	36.23	5	31	36.00	5	31	35.13	32.32	25.45
								VL	Burgemeester Gijze	4	4.5	39.94	36.82	30.16	40.38	5	35	40.16	5	35	39.29	36.47	29.61
								VL	Burgemeester Gijze	4	7.5	47.24	44.31	37.52	47.75	5	43	47.52	5	43	46.71	44.04	37.08
								VL	Burgemeester Gijze	4	10.5	55.81	52.97	46.11	56.35	5	51	56.11	5	51	55.34	52.74	45.73
								VL	Welterlaan (2)	1	1.5	45.74	42.73	35.99	46.22	5	41	45.99	5	41	45.20	42.47	35.54
								VL	Welterlaan (2)	1	4.5	59.10	56.30	49.41	59.65	5	55	59.41	5	54	58.68	56.11	49.08
								VL	Welterlaan (2)	1	7.5	59.84	57.01	50.14	60.38	5	55	60.14	5	55	59.40	56.81	49.79
								VL	Welterlaan (2)	1	10.5	59.89	57.06	50.19	60.43	5	55	60.19	5	55	59.45	56.86	49.84
								VL	Welterlaan (2)	2	1.5	43.23	40.19	33.46	43.70	5	39	43.46	5	38	42.67	39.92	33.01
								VL	Welterlaan (2)	2	4.5	55.03	52.20	45.33	55.57	5	51	55.33	5	50	54.60	52.01	44.99
								VL	Welterlaan (2)	2	7.5	59.83	57.01	50.14	60.37	5	55	60.14	5	55	59.40	56.80	49.79
								VL	Welterlaan (2)	2	10.5	59.89	57.06	50.19	60.43	5	55	60.19	5	55	59.45	56.86	49.84
								VL	Welterlaan (2)	3	1.5	41.92	38.90	32.17	42.40	5	37	42.17	5	37	41.38	38.64	31.72
								VL	Welterlaan (2)	3	4.5	48.87	45.92	39.14	49.37	5	44	49.14	5	44	48.37	45.68	38.72
								VL	Welterlaan (2)	3	7.5	59.59	56.78	49.90	60.14	5	55	59.90	5	55	59.16	56.58	49.55
								VL	Welterlaan (2)	3	10.5	59.89	57.06	50.19	60.43	5	55	60.19	5	55	59.45	56.86	49.84
								VL	Welterlaan (2)	4	1.5	41.10	38.11	31.35	41.58	5	37	41.35	5	36	40.57	37.85	30.92
								VL	Welterlaan (2)	4	4.5	45.45	42.42	35.69	45.92	5	41	45.69	5	41	44.90	42.16	35.24
								VL	Welterlaan (2)	4	7.5	57.94	55.15	48.26	58.49	5	53	58.26	5	53	57.53	54.95	47.92
								VL	Welterlaan (2)	4	10.5	59.88	57.05	50.19	60.42	5	55	60.19	5	55	59.45	56.85	49.84
								VL	Benzenraderweg (3	1	1.5	51.43	48.60	40.96	51.74	5	47	51.43	5	46	50.90	48.34	40.55
								VL	Benzenraderweg (3	1	4.5	59.44	56.70	49.02	59.79	5	55	59.44	5	54	58.97	56.47	48.65
								VL	Benzenraderweg (3	1	7.5	61.79	59.03	51.35	62.13	5	57	61.79	5	57	61.30	58.79	50.98
								VL	Benzenraderweg (3	1	10.5	61.52	58.76	51.08	61.86	5	57	61.52	5	57	61.03	58.52	50.71
								VL	Benzenraderweg (3	2	1.5	50.61	47.81	40.16	50.93	5	46	50.61	5	46	50.09	47.55	39.76
								VL	Benzenraderweg (3	2	4.5	54.84	52.04	44.38	55.16	5	50	54.84	5	50	54.32	51.79	43.99
								VL	Benzenraderweg (3	2	7.5	61.43	58.69	51.00	61.77	5	57	61.43	5	56	60.96	58.46	50.64
								VL	Benzenraderweg (3	2	10.5	61.52	58.76	51.08	61.86	5	57	61.52	5	57	61.03	58.52	50.71
								VL	Benzenraderweg (3	3	1.5	50.30	47.51	39.85	50.63	5	46	50.30	5	45	49.80	47.26	39.47
								VL	Benzenraderweg (3	3	4.5	52.55	49.74	42.09	52.87	5	48	52.55	5	48	52.03	49.48	41.69
								VL	Benzenraderweg (3	3	7.5	58.38	55.62	47.94	58.72	5	54	58.38	5	53	57.89	55.38	47.57
								VL	Benzenraderweg (3	3	10.5	61.49	58.73	51.05	61.83	5	57	61.49	5	56	61.00	58.49	50.68
								VL	Benzenraderweg (3	4	1.5	50.17	47.39	39.72	50.50	5	45	50.17	5	45	49.66	47.14	39.34

(*) IL: inc. maatregel, VL:inc aftrek, RL: inc prognosetoeslag (^) VL: ex. optrektoeslag

nr	z1	m1 adres	huisnr	type	afw.toets	refl	kenmerk	rhart	groep	sh	wnh	dag	avond	nacht	Lden	af	Lden(*)	Letm	af	Letm(*)	dag(^)	avond(^)	nacht(^)
								VL	Benzenraderweg (3	4	4.5	51.85	49.06	41.40	52.18	5	47	51.85	5	47	51.34	48.80	41.01
								VL	Benzenraderweg (3	4	7.5	55.17	52.39	44.73	55.50	5	51	55.17	5	50	54.67	52.15	44.34
								VL	Benzenraderweg (3	4	10.5	60.54	57.80	50.11	60.88	5	56	60.54	5	56	60.07	57.57	49.75
								VL	Bekkerweg (4)	1	1.5	22.72	20.11	12.46	23.15	5	18	22.72	5	18	22.72	20.11	12.46
								VL	Bekkerweg (4)	1	4.5	21.05	18.38	10.77	21.45	5	16	21.05	5	16	21.05	18.38	10.77
								VL	Bekkerweg (4)	1	7.5	21.18	18.54	10.91	21.59	5	17	21.18	5	16	21.18	18.54	10.91
								VL	Bekkerweg (4)	1	10.5	23.62	21.15	13.40	24.09	5	19	23.62	5	19	23.62	21.15	13.40
								VL	Bekkerweg (4)	2	1.5	21.83	19.22	11.57	22.26	5	17	21.83	5	17	21.83	19.22	11.57
								VL	Bekkerweg (4)	2	4.5	21.05	18.38	10.77	21.45	5	16	21.05	5	16	21.05	18.38	10.77
								VL	Bekkerweg (4)	2	7.5	21.18	18.54	10.91	21.59	5	17	21.18	5	16	21.18	18.54	10.91
								VL	Bekkerweg (4)	2	10.5	23.62	21.15	13.40	24.09	5	19	23.62	5	19	23.62	21.15	13.40
								VL	Bekkerweg (4)	3	1.5	21.10	18.51	10.85	21.53	5	17	21.10	5	16	21.10	18.51	10.85
								VL	Bekkerweg (4)	3	4.5	21.75	19.13	11.48	22.17	5	17	21.75	5	17	21.75	19.13	11.48
								VL	Bekkerweg (4)	3	7.5	21.18	18.54	10.91	21.59	5	17	21.18	5	16	21.18	18.54	10.91
								VL	Bekkerweg (4)	3	10.5	23.62	21.15	13.40	24.09	5	19	23.62	5	19	23.62	21.15	13.40
								VL	Bekkerweg (4)	4	1.5	20.47	17.89	10.22	20.91	5	16	20.47	5	15	20.47	17.89	10.22
								VL	Bekkerweg (4)	4	4.5	21.75	19.13	11.48	22.17	5	17	21.75	5	17	21.75	19.13	11.48
								VL	Bekkerweg (4)	4	7.5	21.18	18.54	10.91	21.59	5	17	21.18	5	16	21.18	18.54	10.91
								VL	Bekkerweg (4)	4	10.5	23.62	21.15	13.40	24.09	5	19	23.62	5	19	23.62	21.15	13.40
								VL	Ruys de beerenbroe	1	1.5	21.07	18.16	11.38	21.59	5	17	21.38	5	16	21.07	18.16	11.38
								VL	Ruys de beerenbroe	1	4.5	24.11	21.26	14.44	24.65	5	20	24.44	5	19	24.11	21.26	14.44
								VL	Ruys de beerenbroe	1	7.5	28.86	26.13	19.22	29.44	5	24	29.22	5	24	28.86	26.13	19.22
								VL	Ruys de beerenbroe	1	10.5	37.02	34.44	27.43	37.65	5	33	37.43	5	32	37.02	34.44	27.43
								VL	Ruys de beerenbroe	2	1.5	21.07	18.16	11.38	21.59	5	17	21.38	5	16	21.07	18.16	11.38
								VL	Ruys de beerenbroe	2	4.5	24.11	21.26	14.44	24.65	5	20	24.44	5	19	24.11	21.26	14.44
								VL	Ruys de beerenbroe	2	7.5	28.86	26.13	19.22	29.44	5	24	29.22	5	24	28.86	26.13	19.22
								VL	Ruys de beerenbroe	2	10.5	37.02	34.44	27.43	37.65	5	33	37.43	5	32	37.02	34.44	27.43
								VL	Ruys de beerenbroe	3	1.5	20.41	17.50	10.72	20.93	5	16	20.72	5	16	20.41	17.50	10.72
								VL	Ruys de beerenbroe	3	4.5	24.11	21.26	14.44	24.65	5	20	24.44	5	19	24.11	21.26	14.44
								VL	Ruys de beerenbroe	3	7.5	28.86	26.13	19.22	29.44	5	24	29.22	5	24	28.86	26.13	19.22
								VL	Ruys de beerenbroe	3	10.5	37.02	34.44	27.43	37.65	5	33	37.43	5	32	37.02	34.44	27.43
								VL	Ruys de beerenbroe	4	1.5	18.55	15.64	8.86	19.07	5	14	18.86	5	14	18.55	15.64	8.86
								VL	Ruys de beerenbroe	4	4.5	24.11	21.26	14.44	24.65	5	20	24.44	5	19	24.11	21.26	14.44
								VL	Ruys de beerenbroe	4	7.5	28.86	26.13	19.22	29.44	5	24	29.22	5	24	28.86	26.13	19.22
								VL	Ruys de beerenbroe	4	10.5	37.02	34.44	27.43	37.65	5	33	37.43	5	32	37.02	34.44	27.43

Rijlijnen

nr	z,gem	lengte	wegdek	hellingcor.	groep	omschrijving	kenmerk	art	110g	etm.intens.	%	periode	Intensiteiten %	licht	middel	zwaar	snelheden motor	licht	middel	zwaar	motor
1	0.0	197	01 glad asfalt/DAB		Ruys de beerenbrouckla	Ruys de Beerenbro	Ruys de Be	vlicht		12302.0	☑	dag	6.53	94.79	3.54	1.67	.00	50	50	50	50
												avond	3.93	97.46	1.93	.61	.00	50	50	50	50
												nacht	.74	95.61	3.24	1.15	.00	50	50	50	50
2	0.0	34	01 glad asfalt/DAB		Bekkerweg (4)	Bekkerweg	Wv3	vlicht		2239.0	☑	dag	6.54	98.09	1.44	.46	.00	50	50	50	50
												avond	4.10	99.19	.68	.13	.00	50	50	50	50
												nacht	.65	98.31	1.46	.23	.00	50	50	50	50
3	0.0	97	01 glad asfalt/DAB		Bekkerweg (4)	Bekkerweg	Wv2	vlicht		2217.0	☑	dag	6.54	97.63	1.81	.56	.00	50	50	50	50
												avond	4.09	98.99	.85	.16	.00	50	50	50	50
												nacht	.64	97.89	1.83	.28	.00	50	50	50	50
4	0.0	154	01 glad asfalt/DAB		Benzenraderweg (3)	Benzenraderweg	Wv1	vlicht		414.0	☑	dag	6.55	97.51	1.75	.73	.00	30	30	30	30
												avond	4.09	98.97	.82	.21	.00	30	30	30	30
												nacht	.65	97.86	1.77	.37	.00	30	30	30	30
5	0.0	118	01 glad asfalt/DAB		Welterlaan (2)	Welterlaan	Wv2	vlicht		13030.0	☑	dag	6.53	95.69	2.30	2.01	.00	50	50	50	50
												avond	3.94	98.13	1.14	.73	.00	50	50	50	50
												nacht	.74	96.50	2.11	1.39	.00	50	50	50	50
6	0.0	96	01 glad asfalt/DAB		Welterlaan (2)	Welterlaan	Wv1	vlicht		15754.0	☑	dag	6.54	94.78	2.78	2.45	.00	50	50	50	50
												avond	3.92	97.72	1.38	.89	.00	50	50	50	50
												nacht	.74	95.75	2.56	1.69	.00	50	50	50	50
7	0.0	88	75 sma-nl8 CROW316		Benzenraderweg (3)	Benzenraderweg	Wv3	vlicht		4627.0	☑	dag	6.55	95.84	2.35	1.81	.00	50	50	50	50
												avond	4.06	97.92	1.56	.52	.00	50	50	50	50
												nacht	.64	96.69	2.38	.93	.00	50	50	50	50
8	0.0	76	75 sma-nl8 CROW316		Benzenraderweg (3)	Benzenraderweg	Wv2	vlicht		4878.0	☑	dag	6.55	95.82	2.33	1.86	.00	50	50	50	50
												avond	4.06	97.94	1.53	.53	.00	50	50	50	50
												nacht	.64	96.69	2.36	.95	.00	50	50	50	50
9	0.0	178	01 glad asfalt/DAB		Burgemeester Gijzelsla	Burgemeester Gijze	Burgemeest	vlicht		11944.0	☑	dag	6.53	94.89	3.18	1.94	.00	50	50	50	50
												avond	3.93	97.54	1.76	.71	.00	50	50	50	50
												nacht	.74	95.76	2.91	1.34	.00	50	50	50	50
10	0.0	107	01 glad asfalt/DAB		Bekkerweg (4)	Bekkerweg	Wv1	vlicht		5273.0	☑	dag	6.56	95.09	3.59	1.32	.00	50	50	50	50
												avond	4.04	97.91	1.71	.38	.00	50	50	50	50
												nacht	.64	95.69	3.64	.67	.00	50	50	50	50

Optrektoeslag

nr	optrektoeslag	kenmerk
1	1e gelijkwaardig	
2	1e gelijkwaardig	
3	1e gelijkwaardig	
4	1e ongelijkwaardig	
5	1e gelijkwaardig	
6	1e ongelijkwaardig	
7	1e gelijkwaardig	
8	1e gelijkwaardig	

Bodemabsorptie

nr	lengte	absorptie [%]	kenmerk
1	407	100.0	
2	58	100.0	
3	54	100.0	