



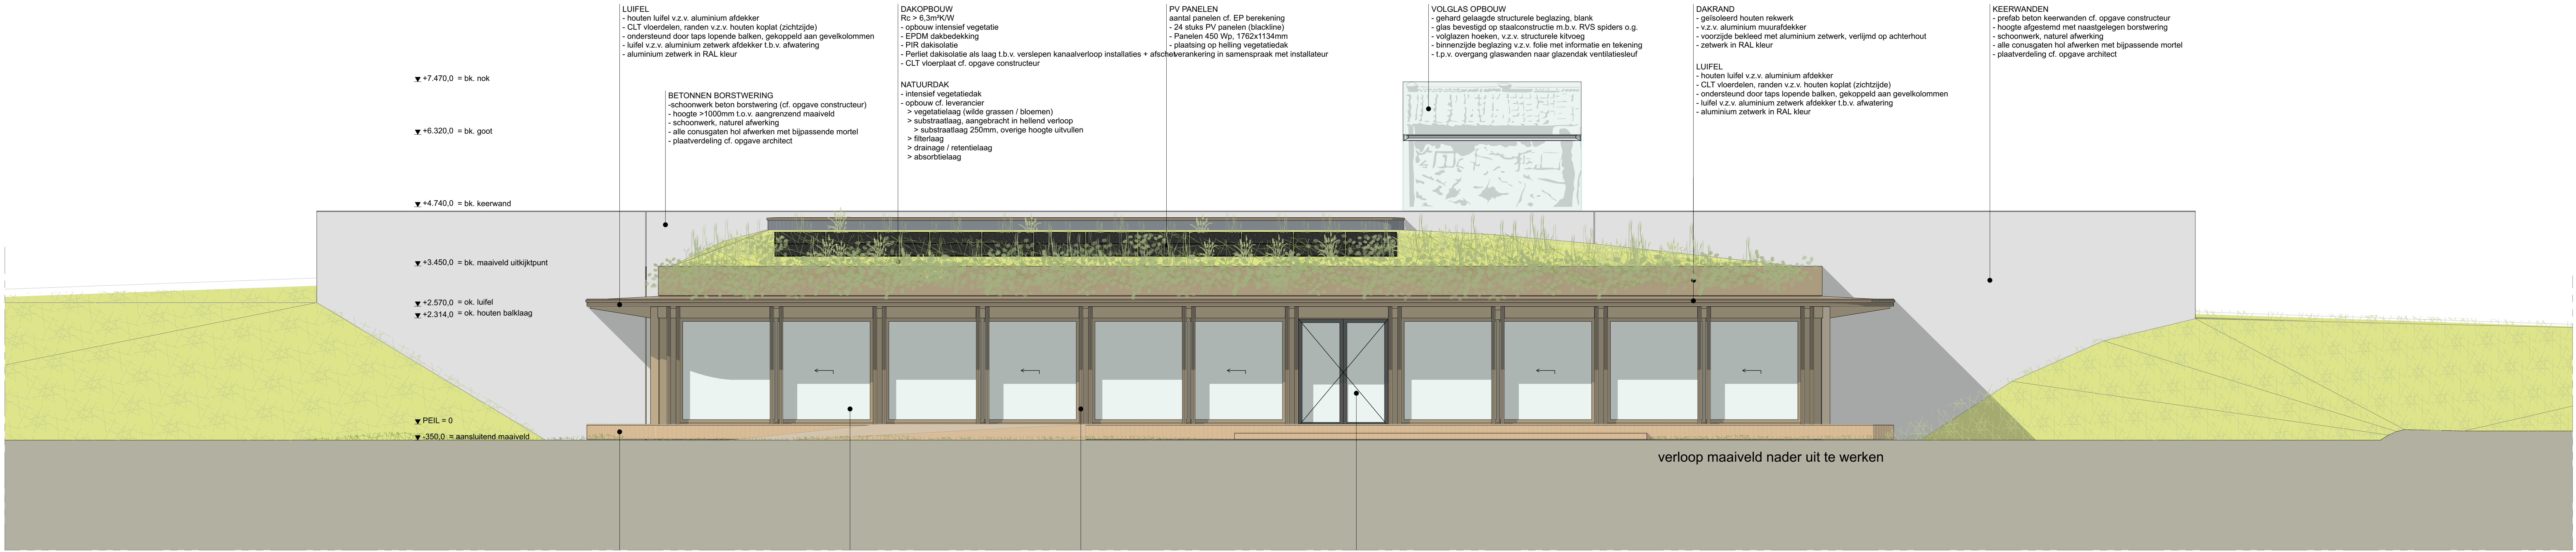

voorgevel | 1:50

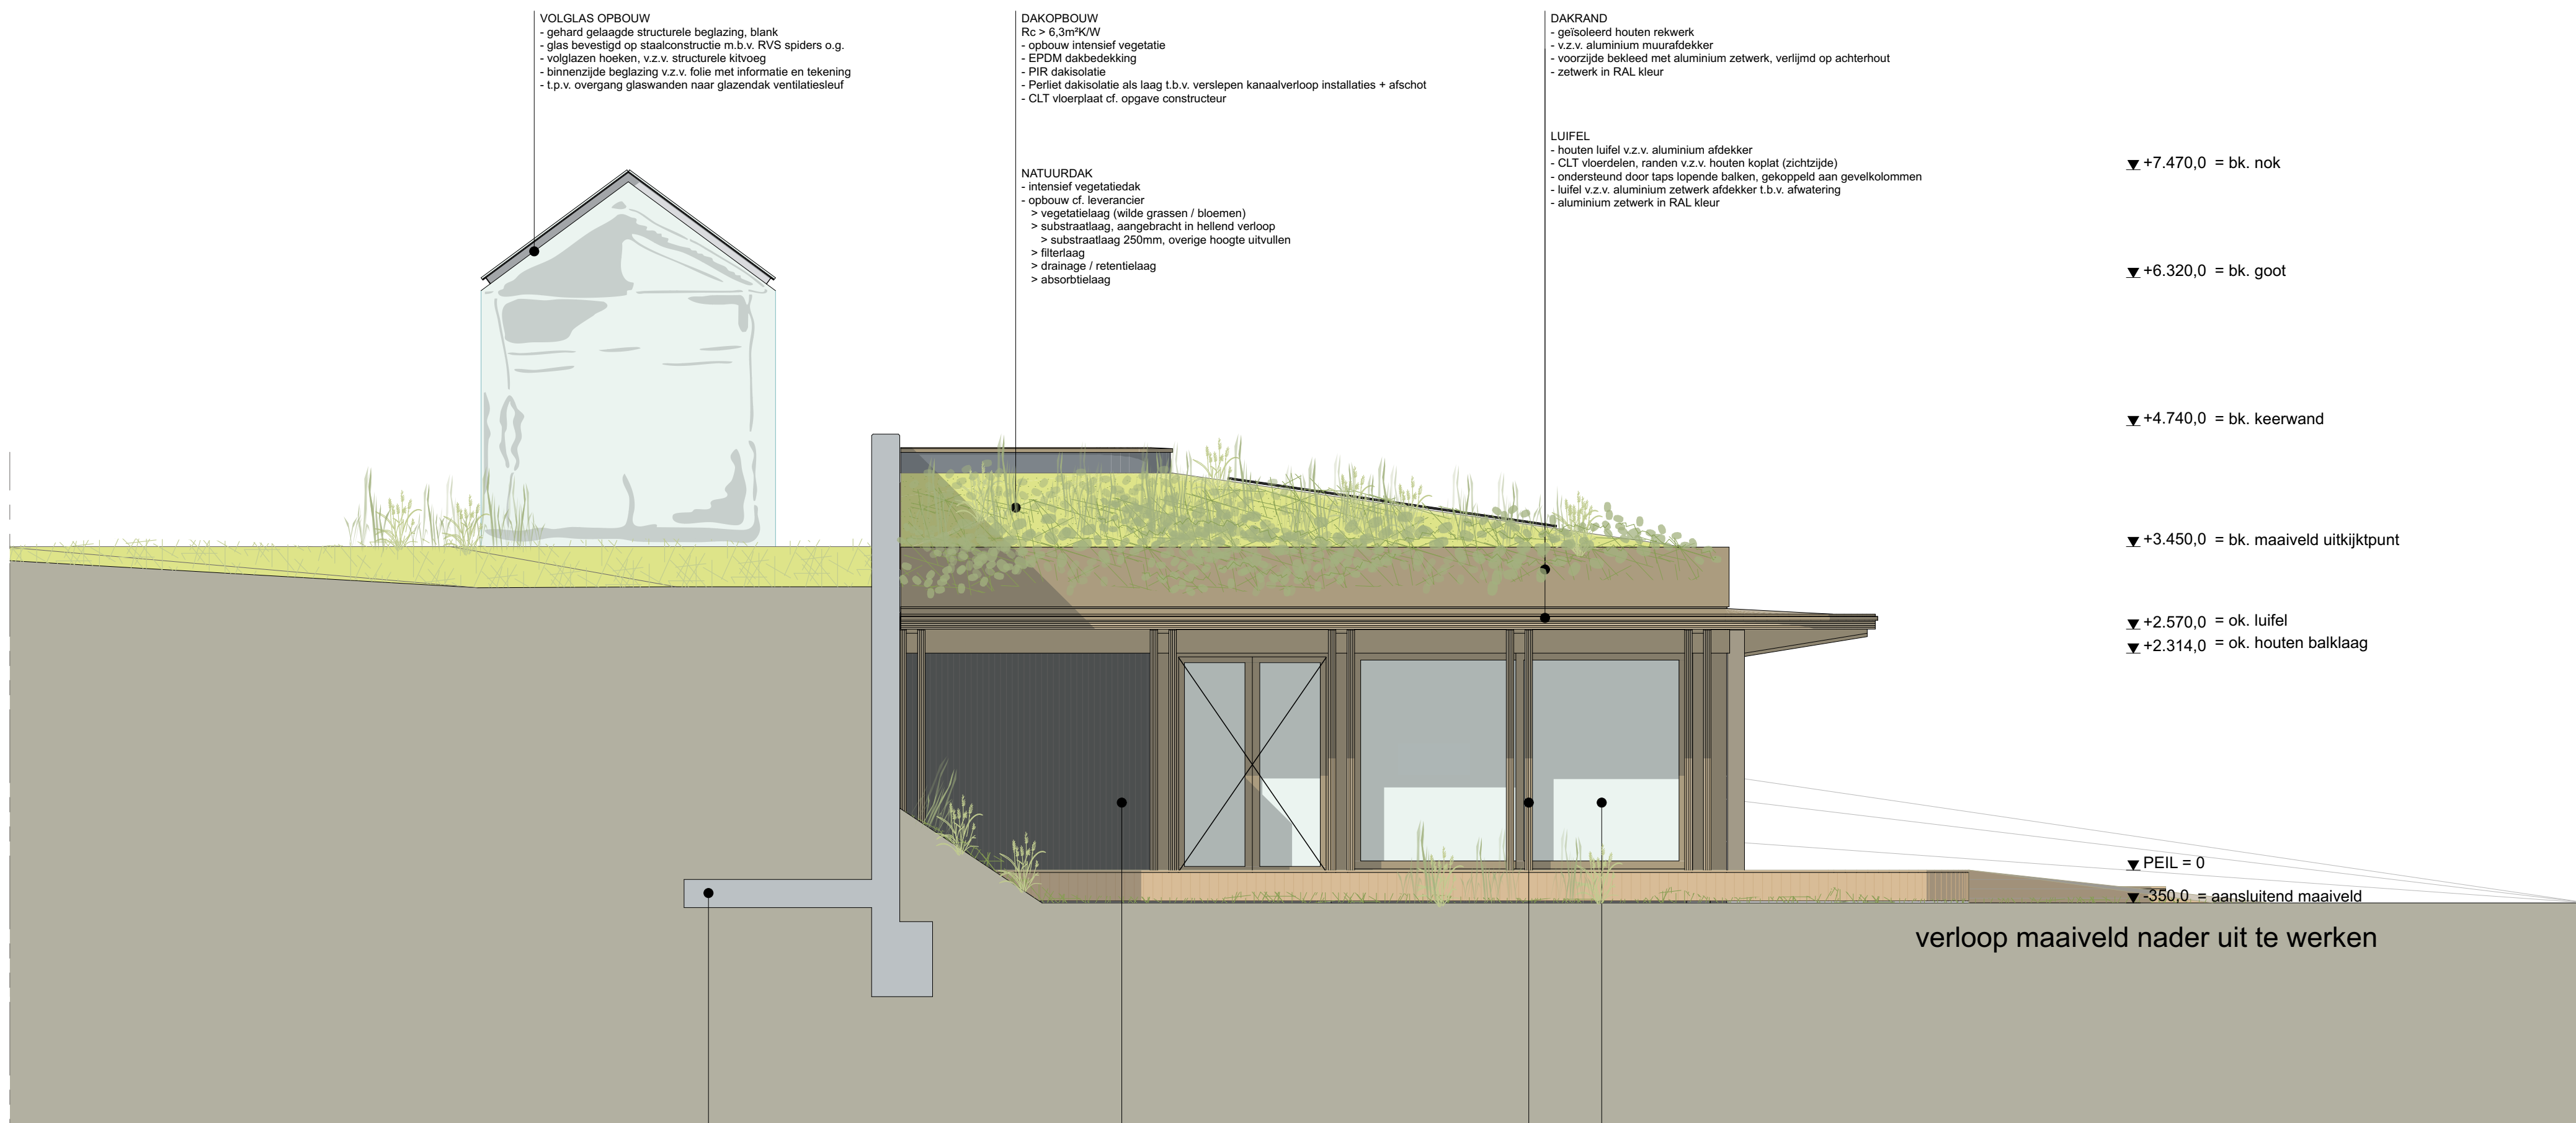

linker zijgevel | 1:50


