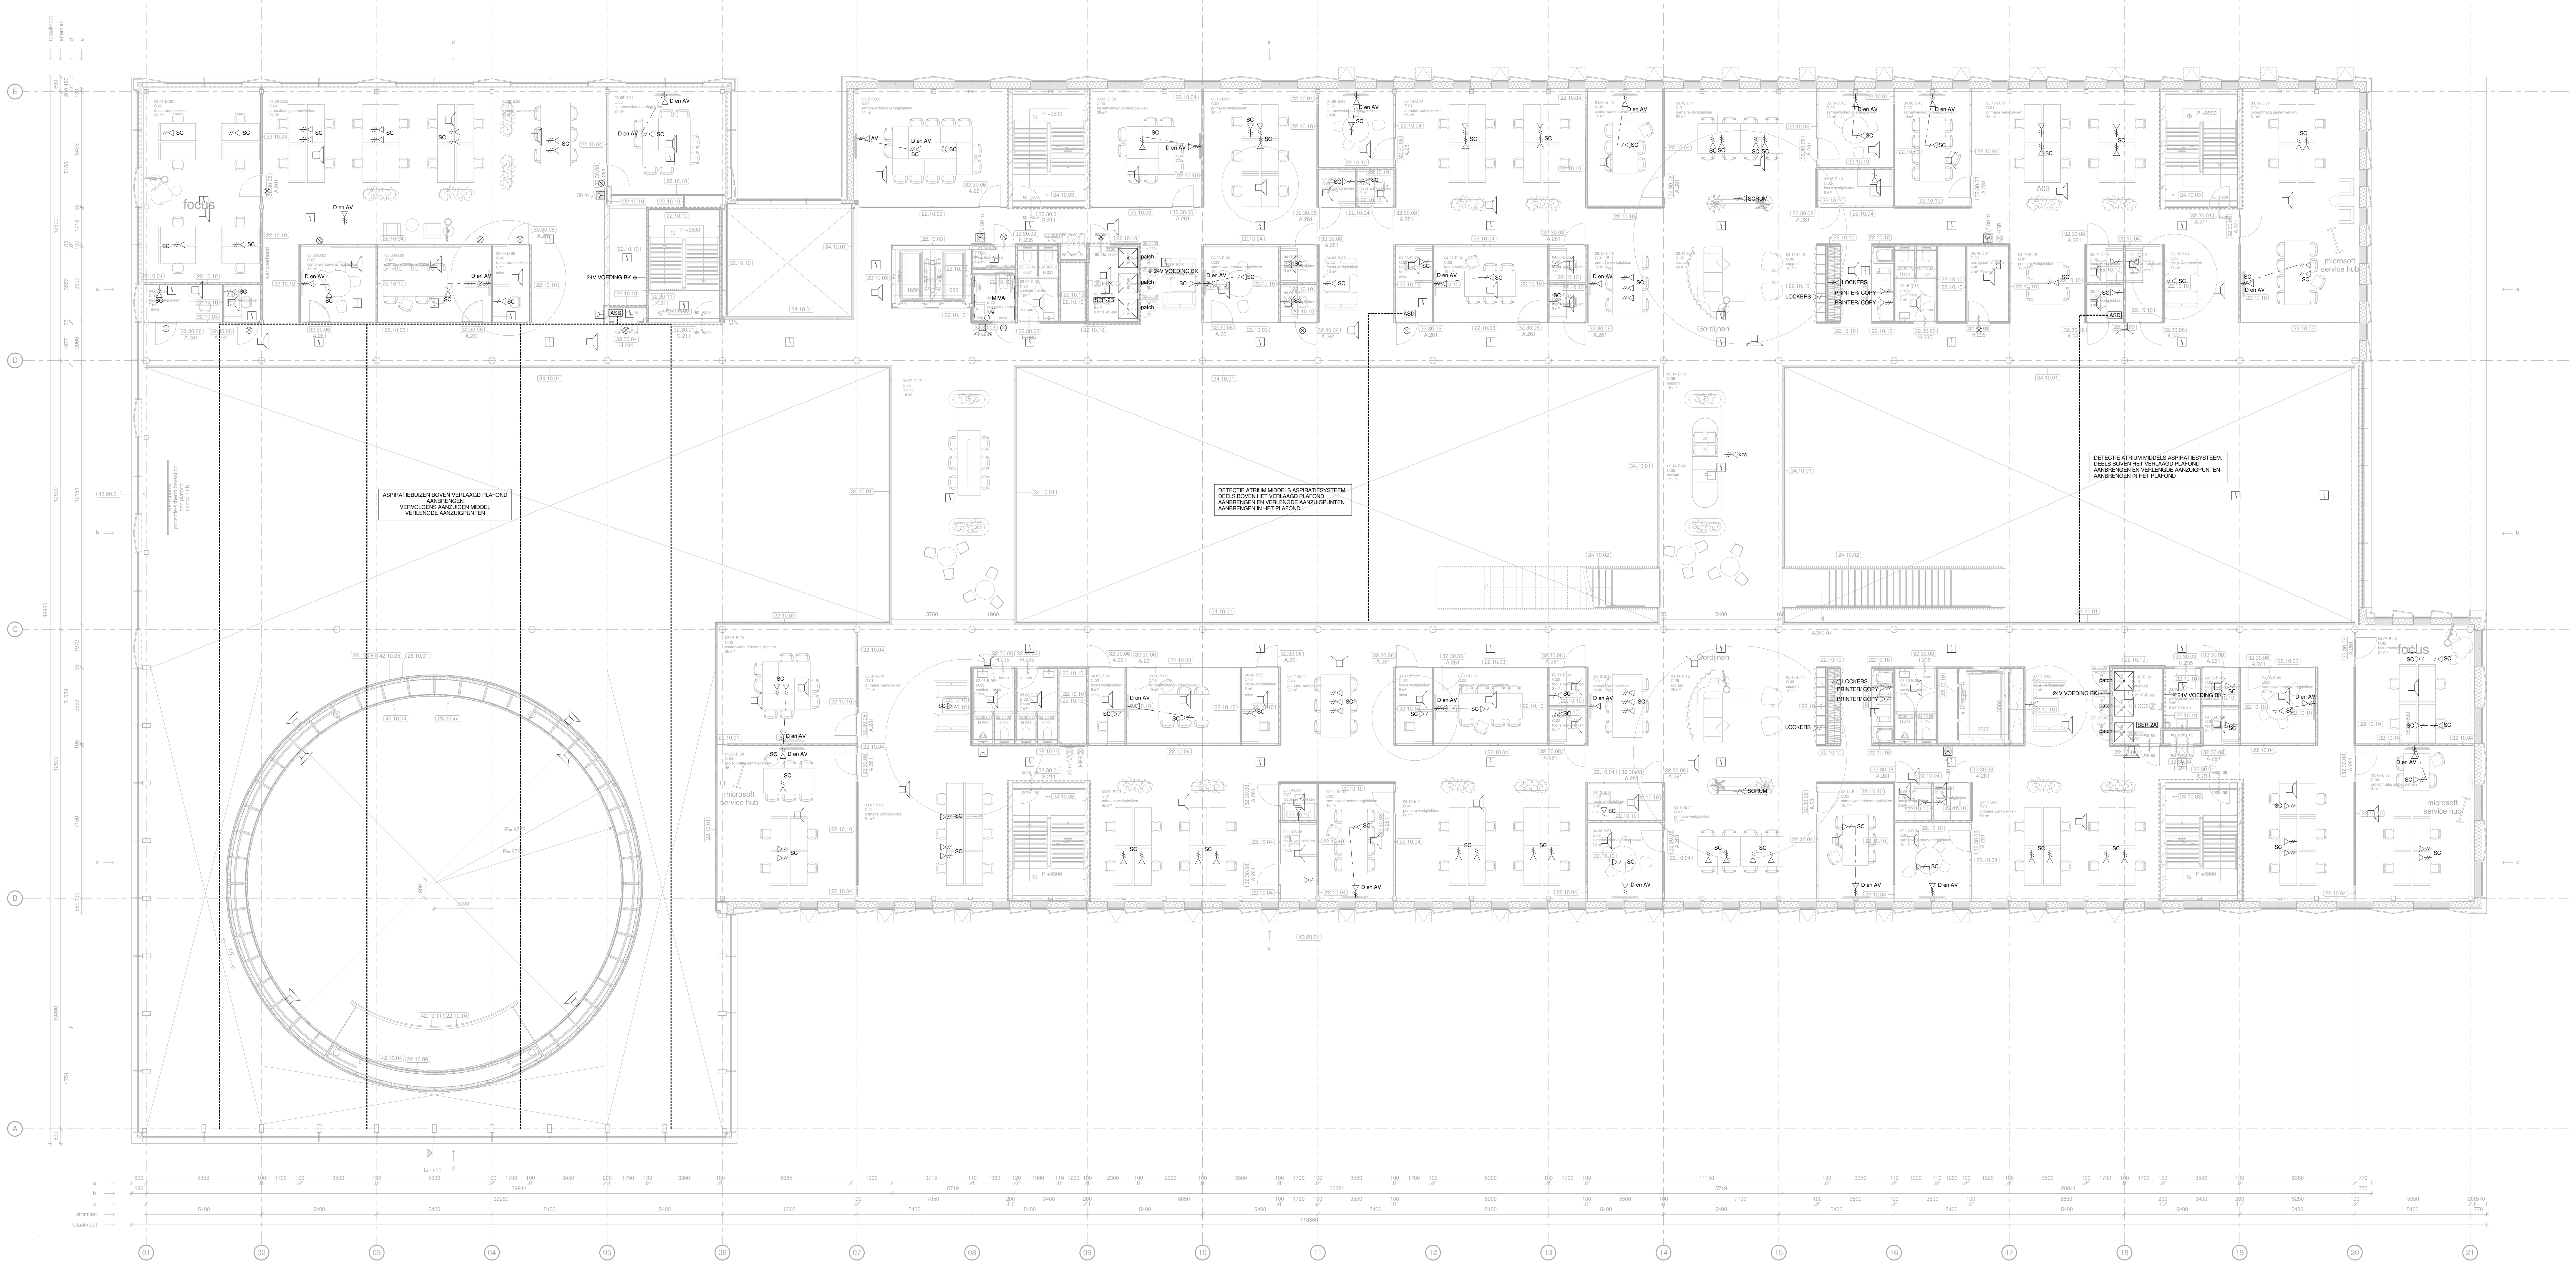



OPMERKINGEN:

- IN DE "HYBRIDE SAMENWERKRUIMTEN" EN DE "PROJECTRUIMTEN" TE VOORZIEN IN (LOZE) LEIDINGEN VANAF SCHERM NAAR VERGADERTAFEL VIA DE SOLUFLEXVLOER OF EXTRA BUIS IN DE AFWERKLAAG. TEVENS REKENING TE HOUDEN MET LEDIGE VOORZIENINGEN T.B.V. PLAFONDMICROFOON, SPEAKERS EN TEAM ROOM DIVECES. HET GAAT HIERBIJ OM DE RUIMTEN MET AANDUIDING C.02, C03 EN C.04.

— · — · — LEIDIGE VOORZIENINGEN AV

- DE 3E VERDIEPING HEEFT EEN BVO VAN CA 2.647 m2
UITGANGSPUNT IS EEN DUBBEL WIFI ASP. PER 70 m2
VOOR DE 3E VERDIEPING TE VOORZIEN IN 40 DUBBELE WIFI ASP. BOVEN HET VERLAAGDE PLAFOND/OP DE KABELGOOT VERSPREID OVER DE GEHELE LAAG
- LUIDSPREKERS IN HET LAMELLENPLAFOND IN HET ZWART UIT TE VOEREN

# CONCEPT

| | | | |
|---|---|---|---|
| INSTALLATIES<br>BOUWFYSICA<br>ENERGIE | Wassenaarseweg 30<br>2596 CJ Den Haag<br>T 070 346 83 00 | www.halmos.nl<br>halmos@halmos.nl<br>F 070 345 68 10 | HALMOS ADVISEURS |
| PROJECT: | GEMEENTEHUIS HAARLEMMERMEER TE HOOFDDORP | | |
| OMSCHRIJVING: | ZWAKSTROOMINSTALLATIES 3e VERDIEPING | FORMAAT: A0+ / SCHAAL: 1 : 100 / GETEKEND: LPL | DATUM: 02-02-2024 / FASE: T.O. |
| ARCHITECT: | Architectenbureau cepezed b.v. | BOUWDEEL: / BOUWLAAG: 3 | PROJECTNUMMER: 3127050 |
| WIJZIGINGEN: | A: B: C: | DISCIPLINE: E | TEKENINGNUMMER: PE-30-03 |
| BESTANDSNAAM: | 3127_Gemeentehuis Haarlemmermeer_HLM_R2023.rvt | | |