


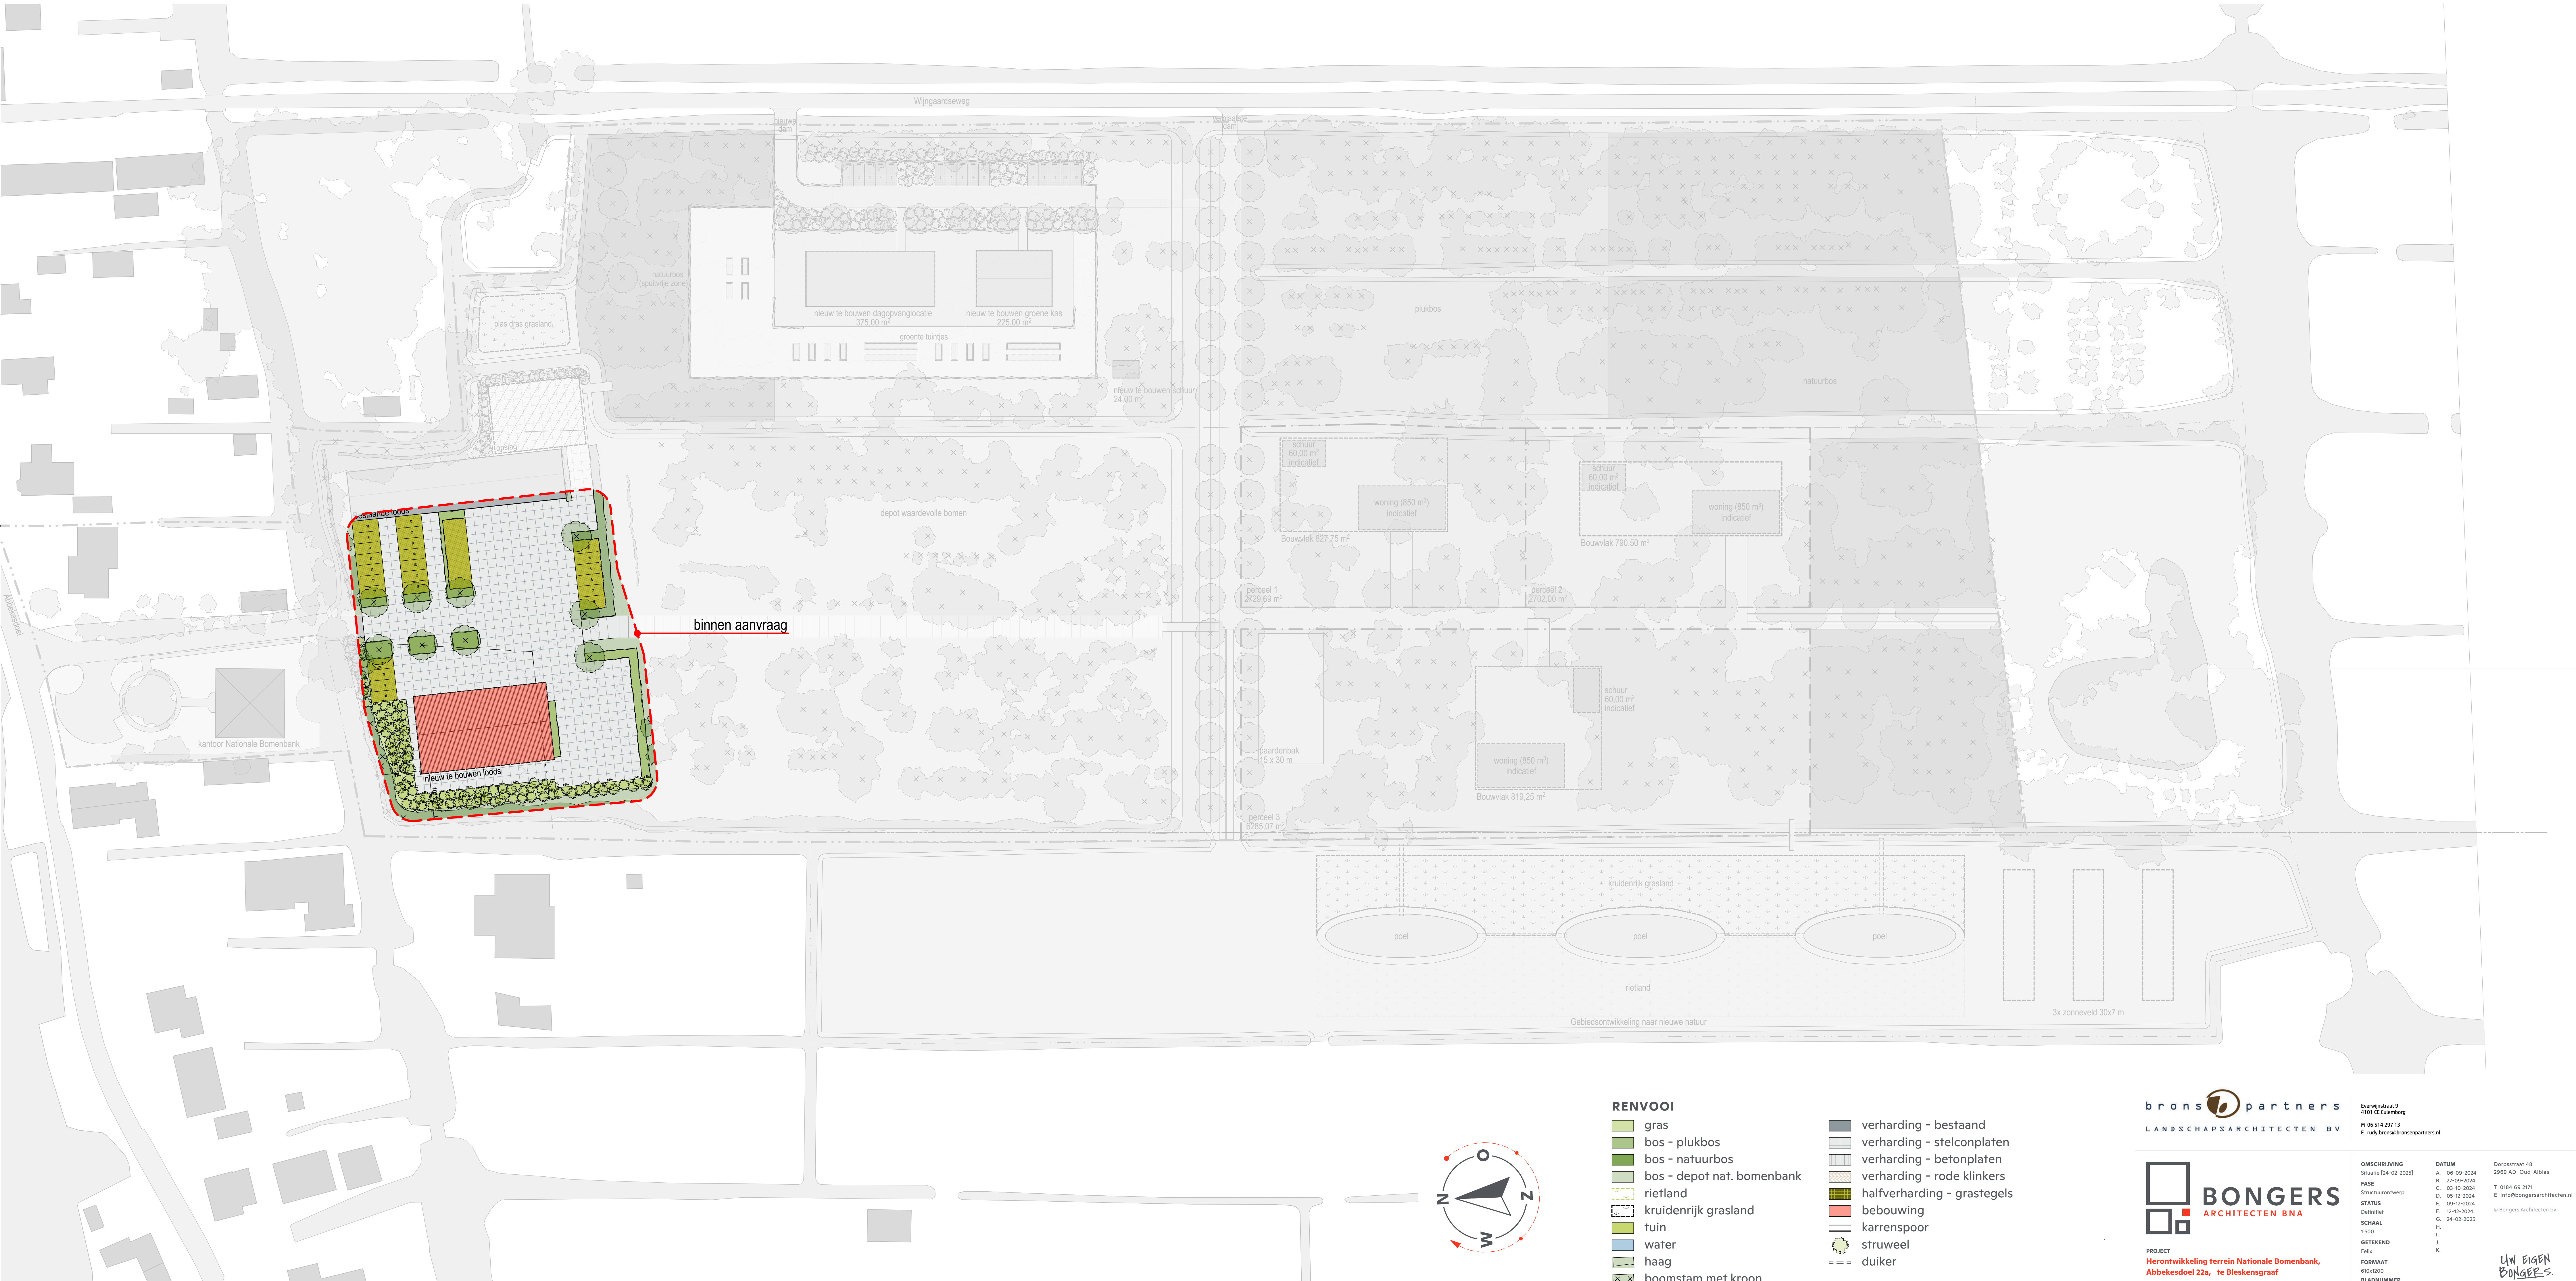

SITUATIE

RENVOOI

- gras
- bos - plukbos
- bos - natuurbos
- bos - depot nat. bomenbank
- rietland
- kruidrijk grasland
- tuin
- water
- haag
- boomstam met kroon

- verharding - bestaand
- verharding - stelconplaten
- verharding - betonplaten
- verharding - rode klinkers
- halfverharding - grastegels
- bebouwing
- karrenspoor
- struweel
- duiker

brons partners
LANDSCHAPSARCHITECTEN B.V.

BONGERS
ARCHITECTEN BNA

PROJECT
Herontwikkeling terrein Nationale Bomenbank,
Abbekeidoel 22a, te Bleskensgraaf
OPDRACHTGEVER
P.J. de Winter

Everijdsdijk 9
4101 CE Culemborg
M 06 514 207 13
E info@bronspartners.nl

OMSCHRIJVING
Shuette [24-02-2025]
FASE
Structuurontwerp
STATUS
Definitief
SCHAAI
1:500
GETEKEND
Felle
FORMAAT
610x1200
BLADNUMMER
1841.S0 - 10

DATUM
A. 05-09-2024
B. 27-09-2024
C. 03-10-2024
D. 05-10-2024
E. 09-12-2024
F. 12-12-2024
G. 24-02-2025
J. K.

Dorpsstraat 48
2969 AD 'Oud-Alblas
T 0184 69 2171
E info@bongersarchitecten.nl
© Bongers Architecten bv

UN EIGEN
BONGERS.