


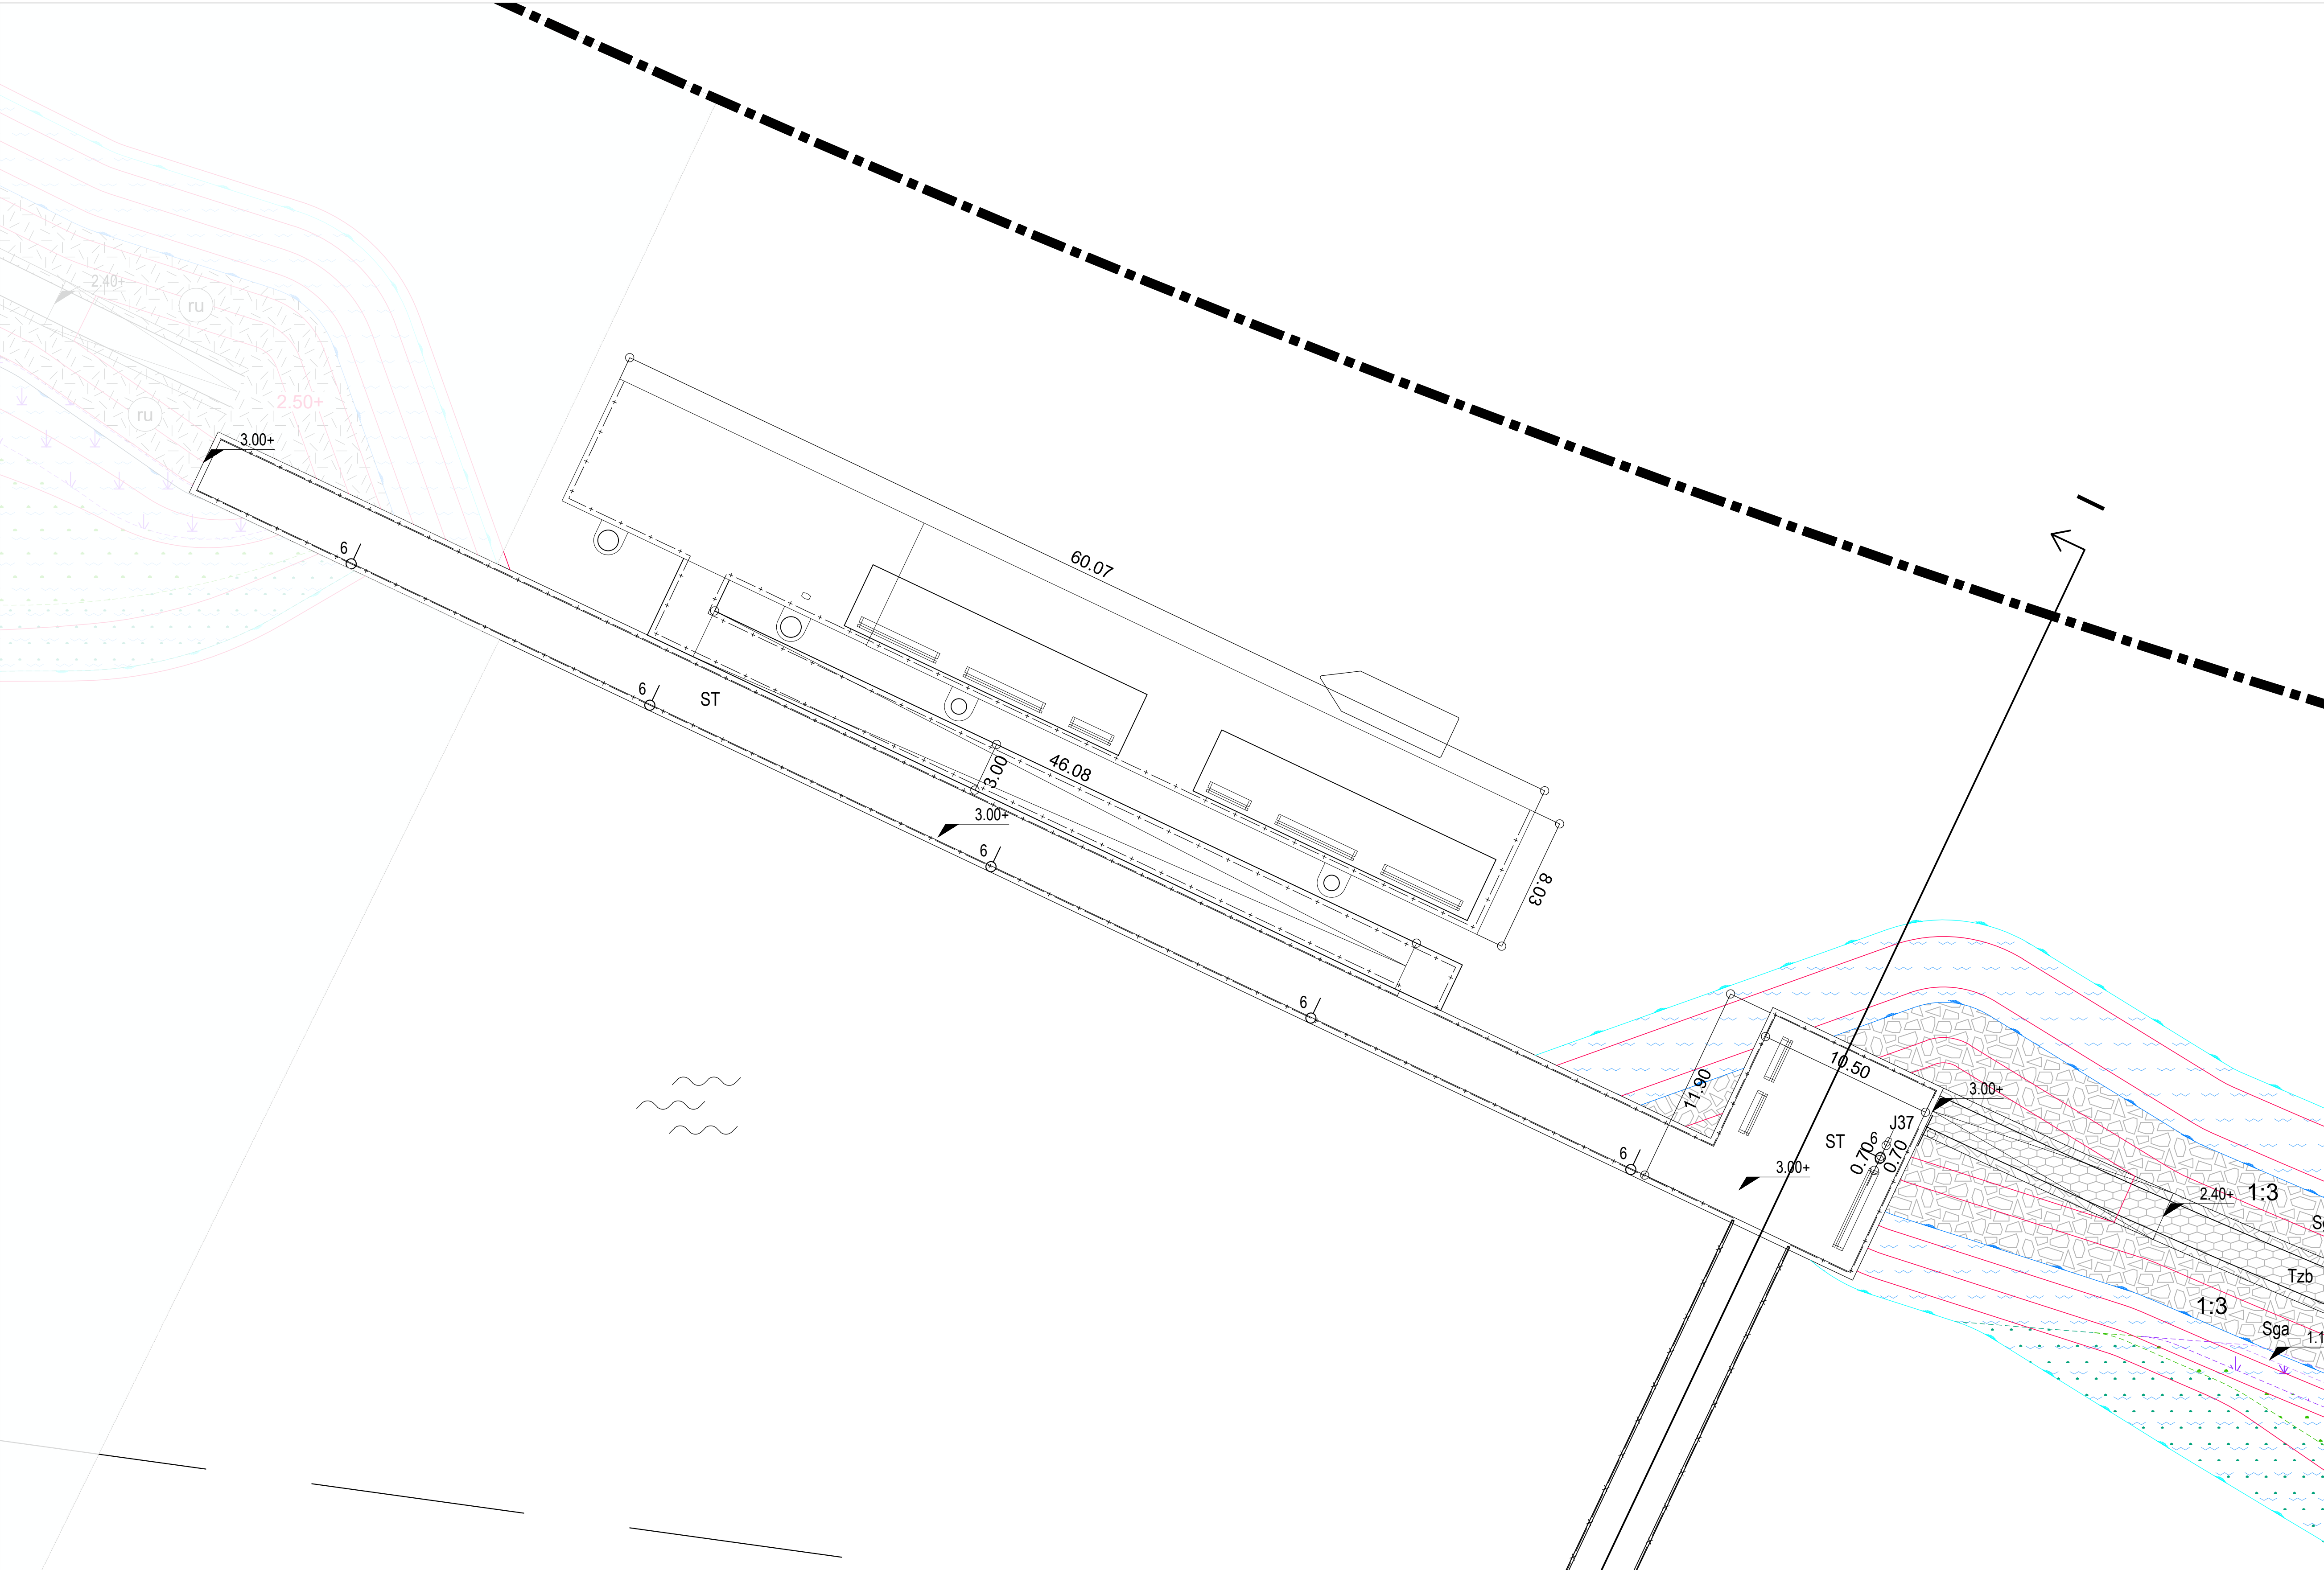

Haventje met ponton

Schaal 1:200

VERKLARING


	Stabilizer halfharding, IJssel mix taludblokken, zwart beton, tussenruimte met zwart split opvullen
	Stortsteden
	Lichtmael met hoogte in m. EWO FA770 corfenstaal, ammalu type in overleg met stadsbeheer
	Centumbank, 2.7m, kleur Antracietgrijs
	Afvalbak "Rotterdam", 50 liter, kleur Antracietgrijs
	Hekwerk, onbehandeld staal, zie detail fase 1c
	Hekwerk brug, type en kleur nader te bepalen
	Bestaande situatie
	Bestaande situatie welke vervalt
	Nieuw aan te leggen situatie
	Materiaalgrens
	Hoogtelijn nieuw
	Hellingbaan
	Stortsteden
	Water
	Waterlijn bij hoogwater, 1.30+
	Waterlijn bij laagwater, 0.33-
	Gelykezone
	Stalen kistdam
	Ponton met banken en abri
	Radarbereik
	Gewerst aanteggeel t.o.v. N.A.P.
	Maatvoering in meters
	Fase 2 nader te bepalen
	Locatie doorsnede
	Projectgrens
moeras en oevervegetatie	
	ruige netvegetatie, 1.13+ tot 1.35+
	netvegetatie, 0.08+ tot 1.13+
	moerasvegetatie biezentype, 0.35+ tot 0.68+
	intergetijde pioniers, 0.15+ tot 0.35+




Kistdam Eiland van Brieneoord, bron foto: Arnoud Verheij




Abri, max 2.60m hoog, bron afbeelding: FromAtoB public design

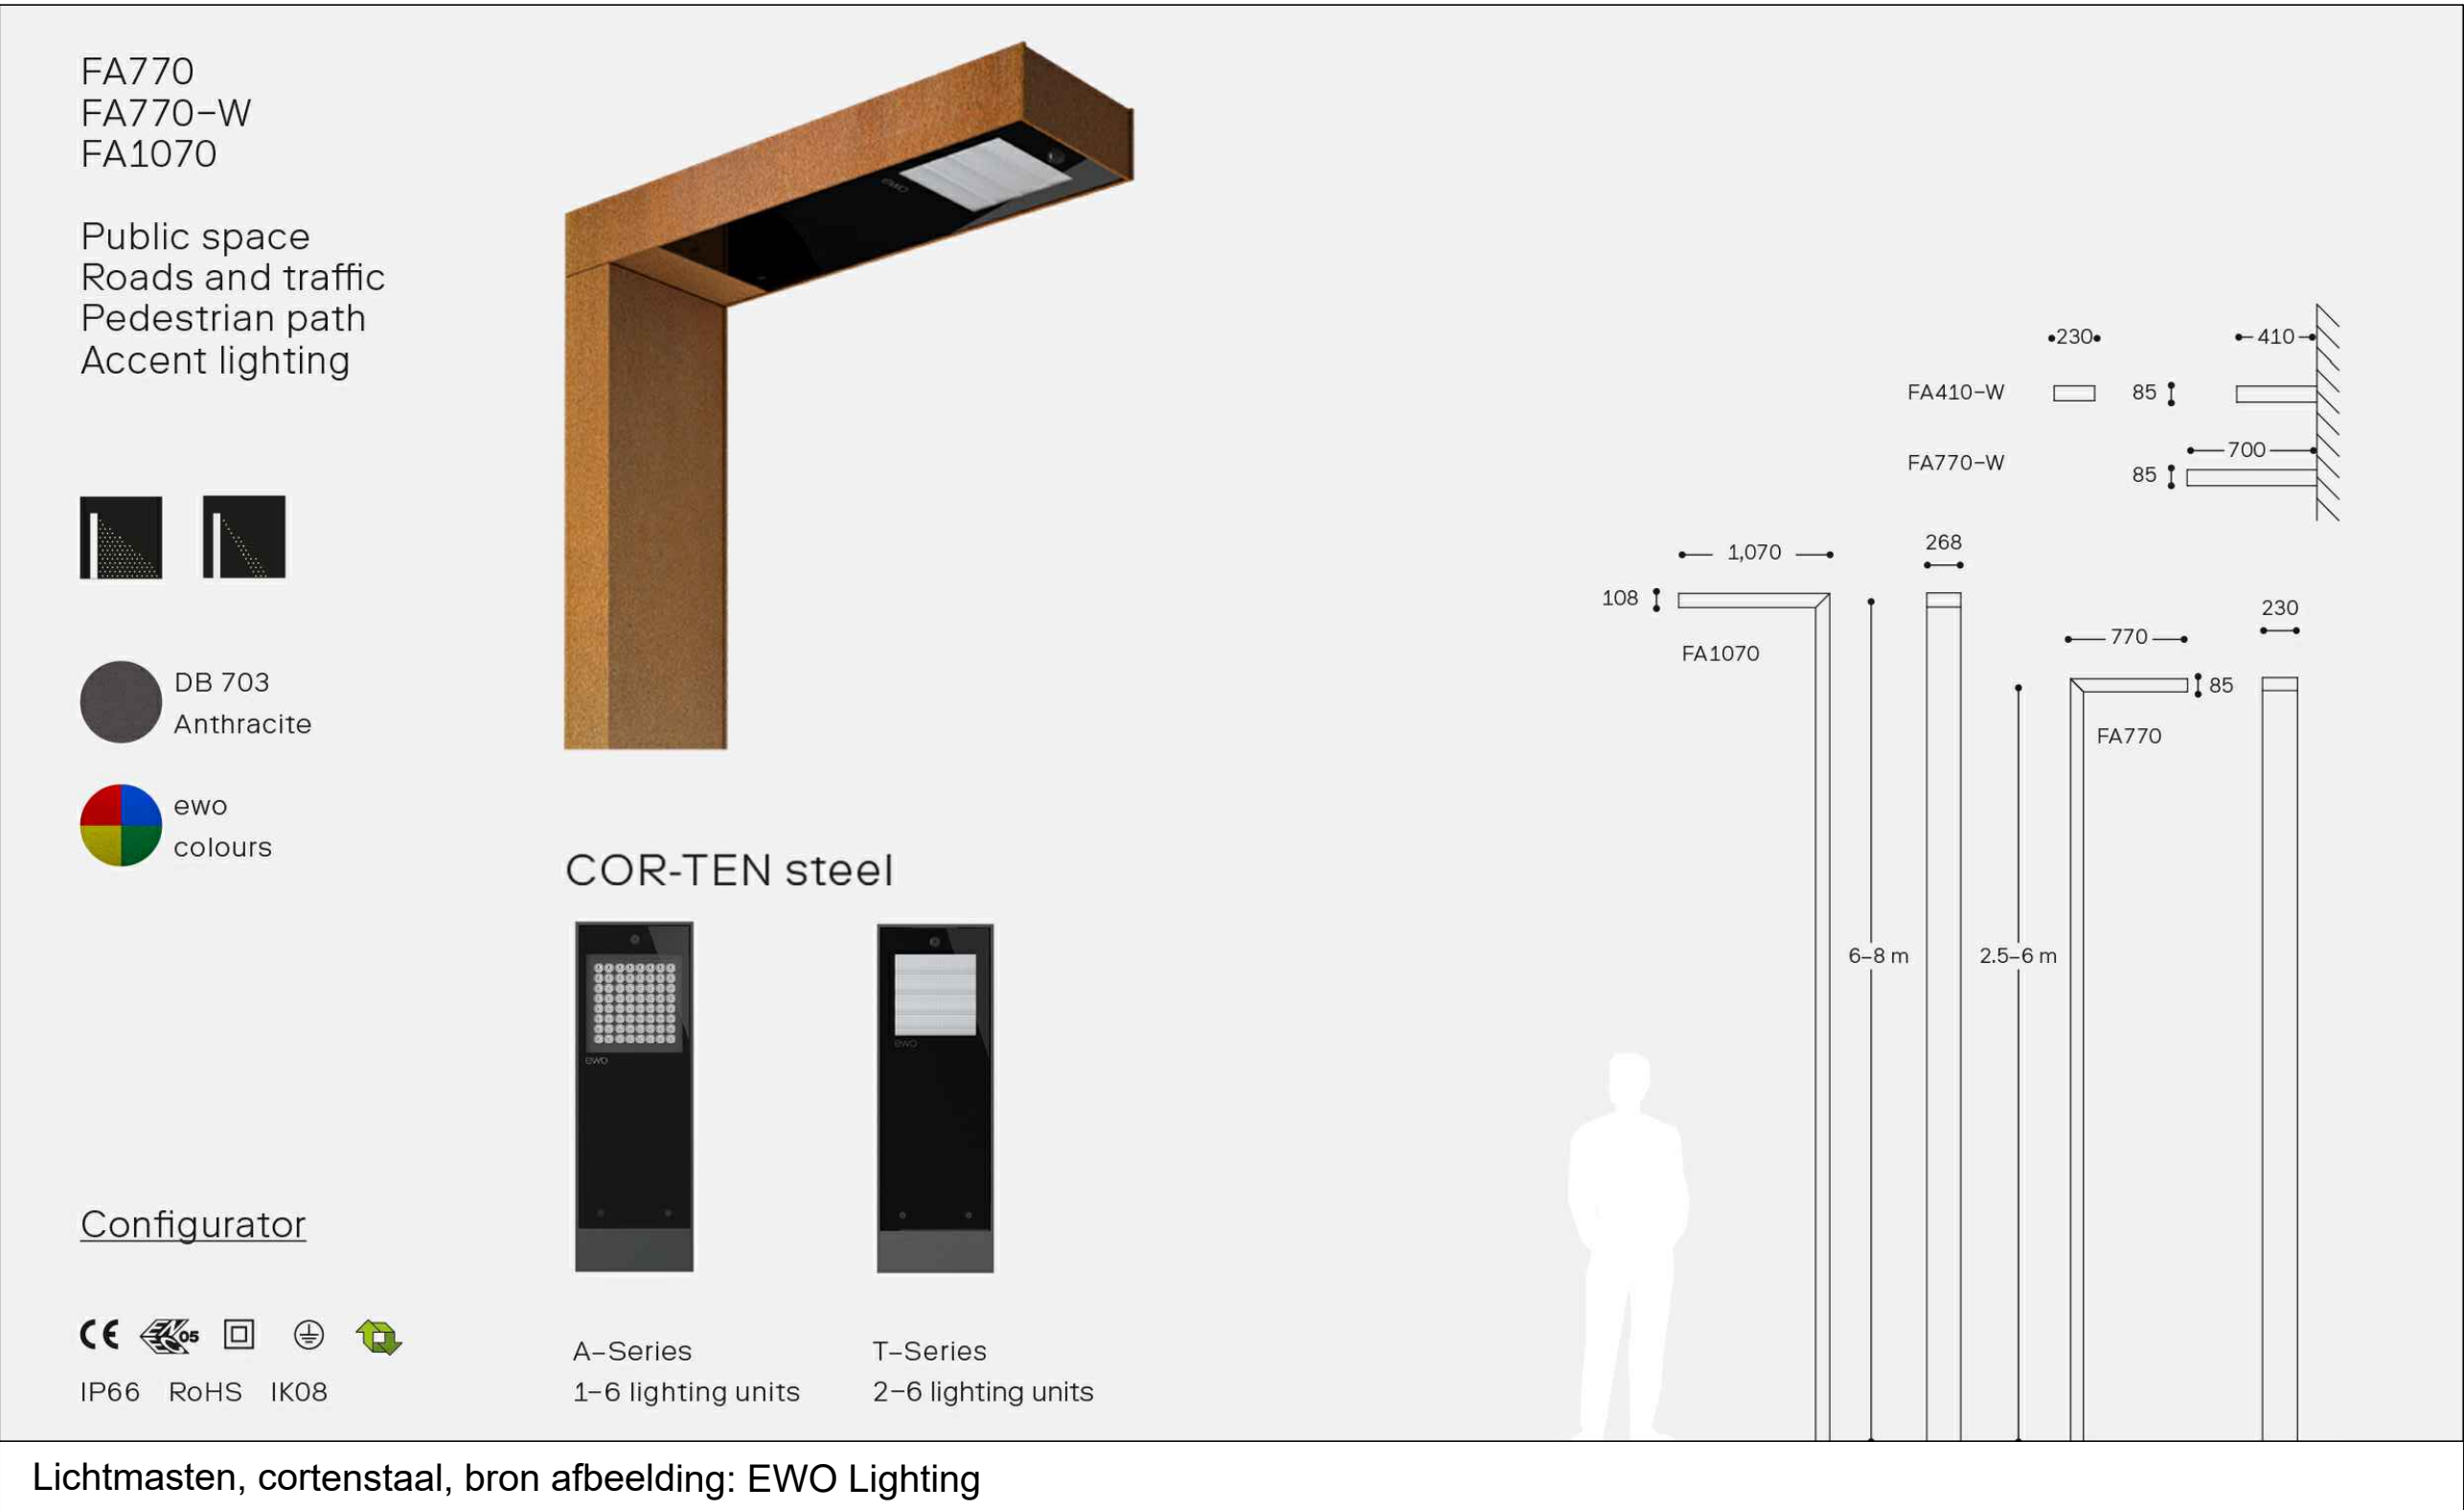

Lichtmasten, cortenstaal, bron afbeelding: EWO Lighting

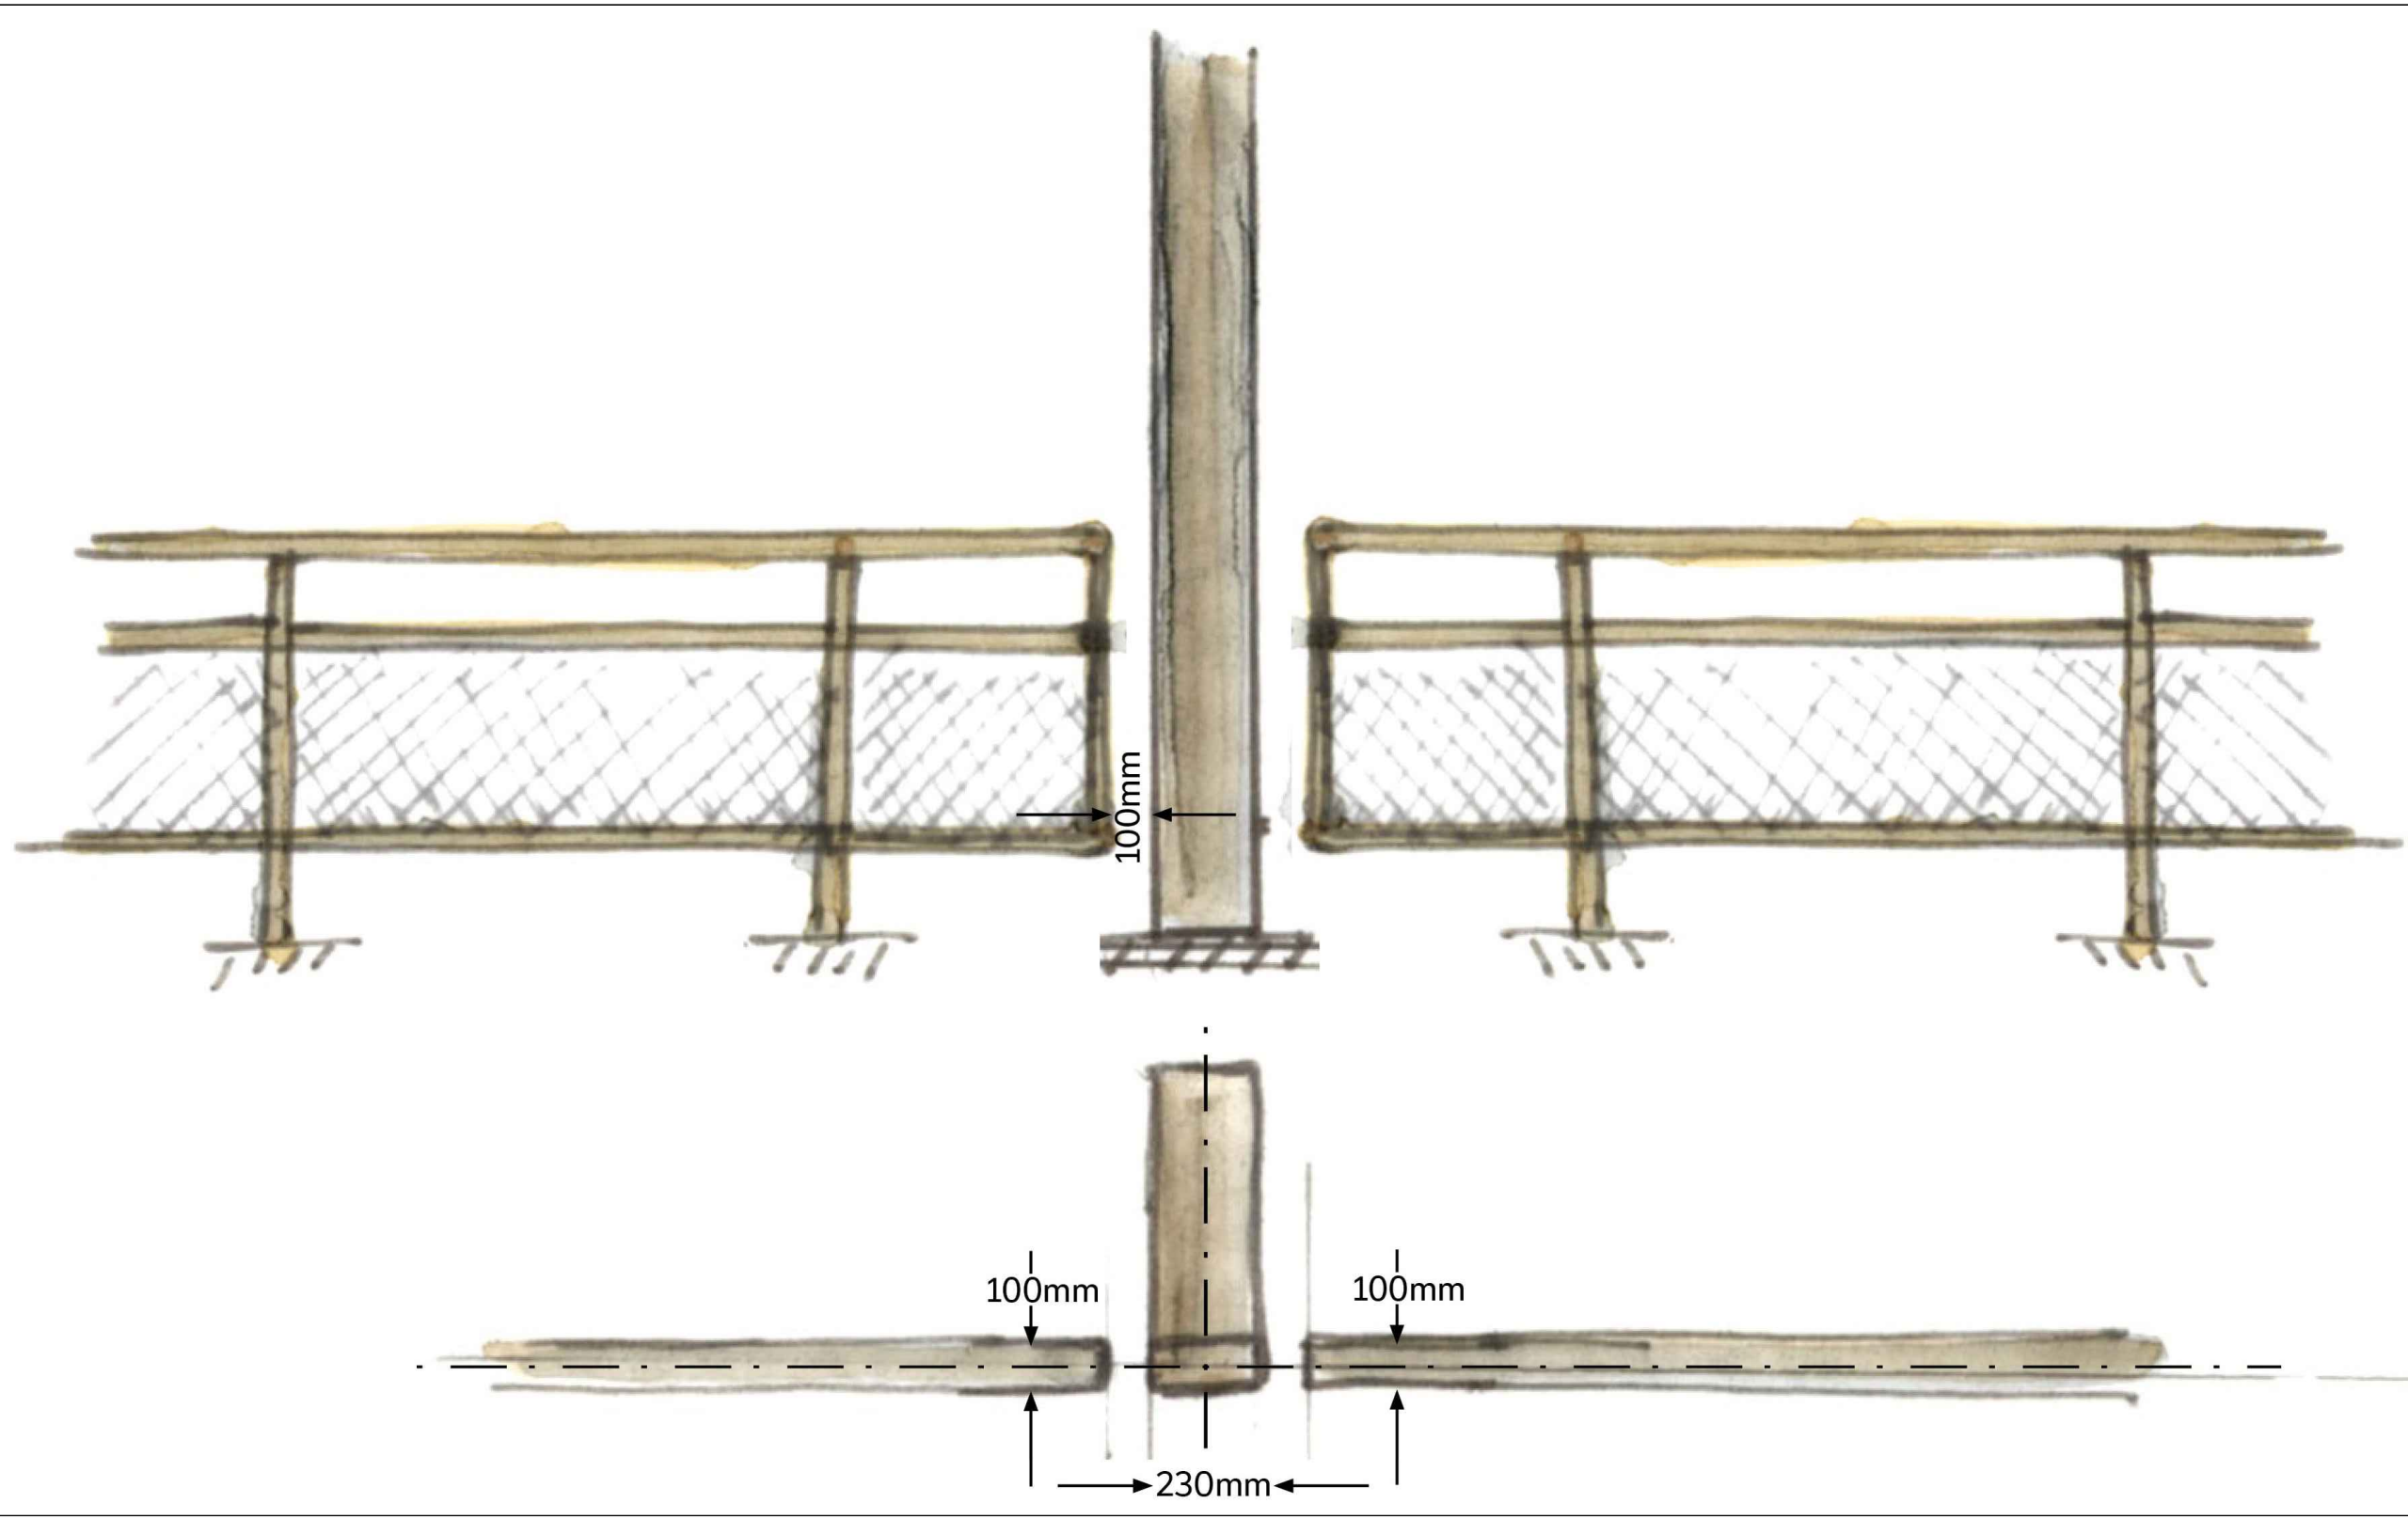

Lichtmasten tussen hekwerk

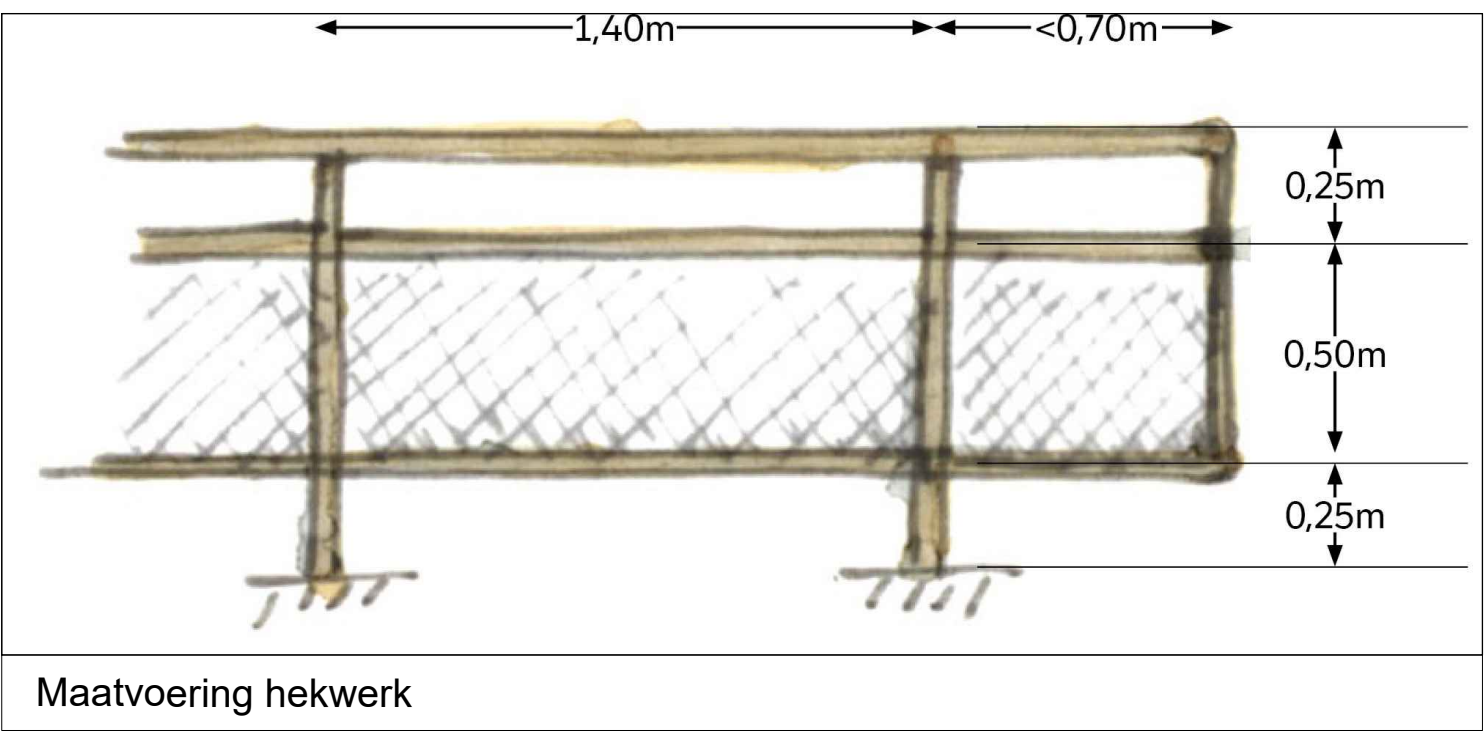

Maatvoering hekwerk

Akkoord Team Openbare Ruimte - voorzitter:	M.M. Engbertink	18-04-2024	Maarten Plooi	30-05-2024	GUZ
Akkoord Stadsontwikkeling - projectmanager:	G.L. Peels	11-04-2024	Maarten Plooi	09-04-2024	VUZ-2
Akkoord Stadsbeheer - manager openbare werken gebied:	H.F. Heijlen	24-05-2024	Maarten Plooi	15-05-2024	VUZ
Vastgesteld Stadsontwikkeling - gebiedscoördinator:					

	Inrichtingsplan ter vaststelling Getijdenpark Feijenoord IJsselmonde - Veranda plus / Feijenoord - Feijenoord	details fase 1c
Schaal: 1:200 Formaat: A0 Bout: 6301	Gemeente Rotterdam Stadsontwikkeling Ruimtelijk Ontwerp & Advies	Bestandsnaam: YS_OU_IP_GetijdenparkFeijenoord.dwg TE - 21 / 00063 Bladzijde: 6 / 8