


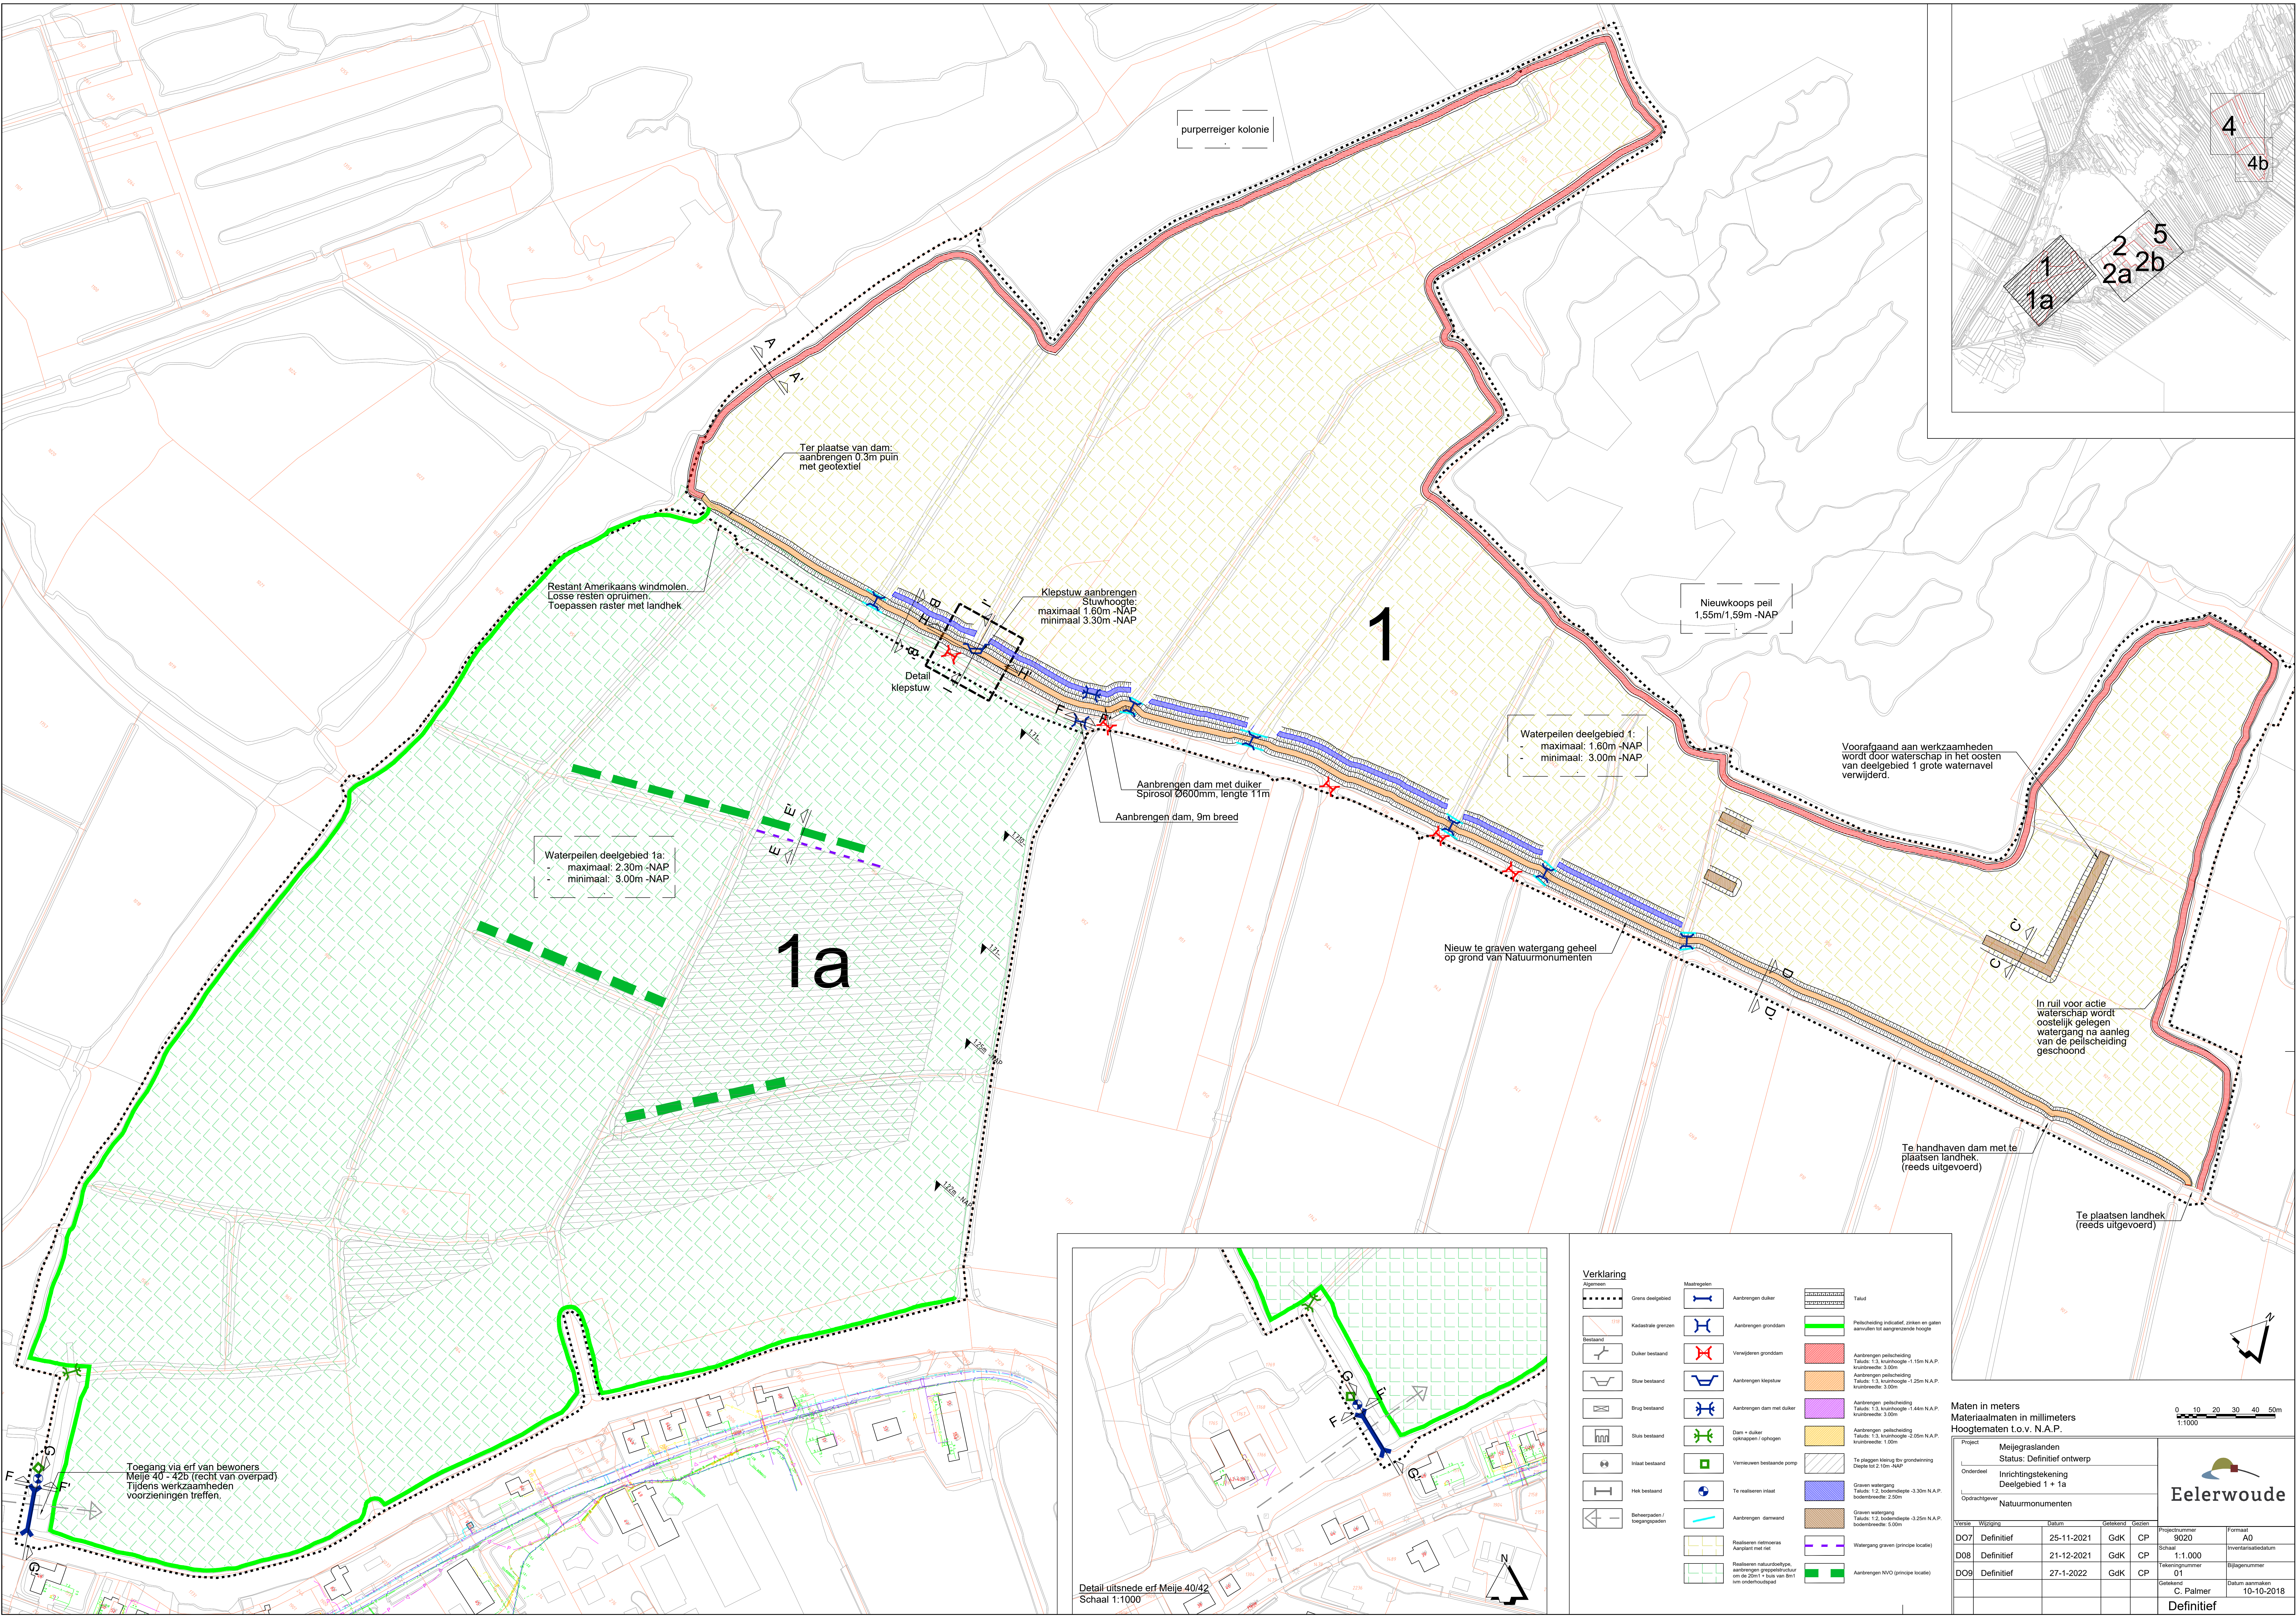

Verklaring

	Grens deelgebied		Aanbrengen duiker		Talud
	Kadastrale grenzen		Aanbrengen grondslag		Peilscheiding indicatief, zinnen en gaten aanhouden tot aangegeven hoogte
	Duiker bestaand		Verwijderen grondslag		Aanbrengen peilscheiding Talud: 1:1, kruishoogte -1.15m N.A.P. kruisbreedte: 3.00m
	Sluis bestaand		Aanbrengen klepstuw		Aanbrengen peilscheiding Talud: 1:1, kruishoogte -1.25m N.A.P. kruisbreedte: 3.00m
	Brug bestaand		Aanbrengen dam met duiker		Aanbrengen peilscheiding Talud: 1:1, kruishoogte -1.44m N.A.P. kruisbreedte: 3.00m
	Sluis bestaand		Dam + duiker opruimen / ophogen		Aanbrengen peilscheiding Talud: 1:1, kruishoogte -2.05m N.A.P. kruisbreedte: 1.00m
	Intaak bestaand		Verwijderen bestaande pomp		Te plaatsen kleiing bij grondvering Diepte tot 2.10m -NAP
	Hek bestaand		Te realiseren intaak		Grazen watergang Talud: 1:1, bodemdepte -3.35m N.A.P. bodembreedte: 5.00m
	Bermpaden / oevergevelen		Aanbrengen damwand		Grazen watergang Talud: 1:1, bodemdepte -3.25m N.A.P. bodembreedte: 5.00m
			Realiseren nettoeras Aanplant met riet		Watergang graven (principe locatie)
			Realiseren natuurbeheer, aanbrengen groepsconstructie om de 20m + bus van 8m1 van onderhouden		Aanbrengen NVD (principe locatie)

Maten in meters
Status: Definitief ontwerp
Inrichtingstekening
Deelgebied 1 + 1a

Project: Meije 40/42
Onderdeel: Definitief
Opdrachtgever: Natuurmonumenten

Wet	Wet	Datum	Gebruik	Gebruik
DO7	Definitief	25-11-2021	GdK	CP
DO8	Definitief	21-12-2021	GdK	CP
DO9	Definitief	27-1-2022	GdK	CP

Projectnummer: 9020
Schaal: 1:1.000
Tekeningnummer: 01
Gebruik: C. Palmer
Datum aanpak: 10-10-2018
Definitief

Eelerwoude