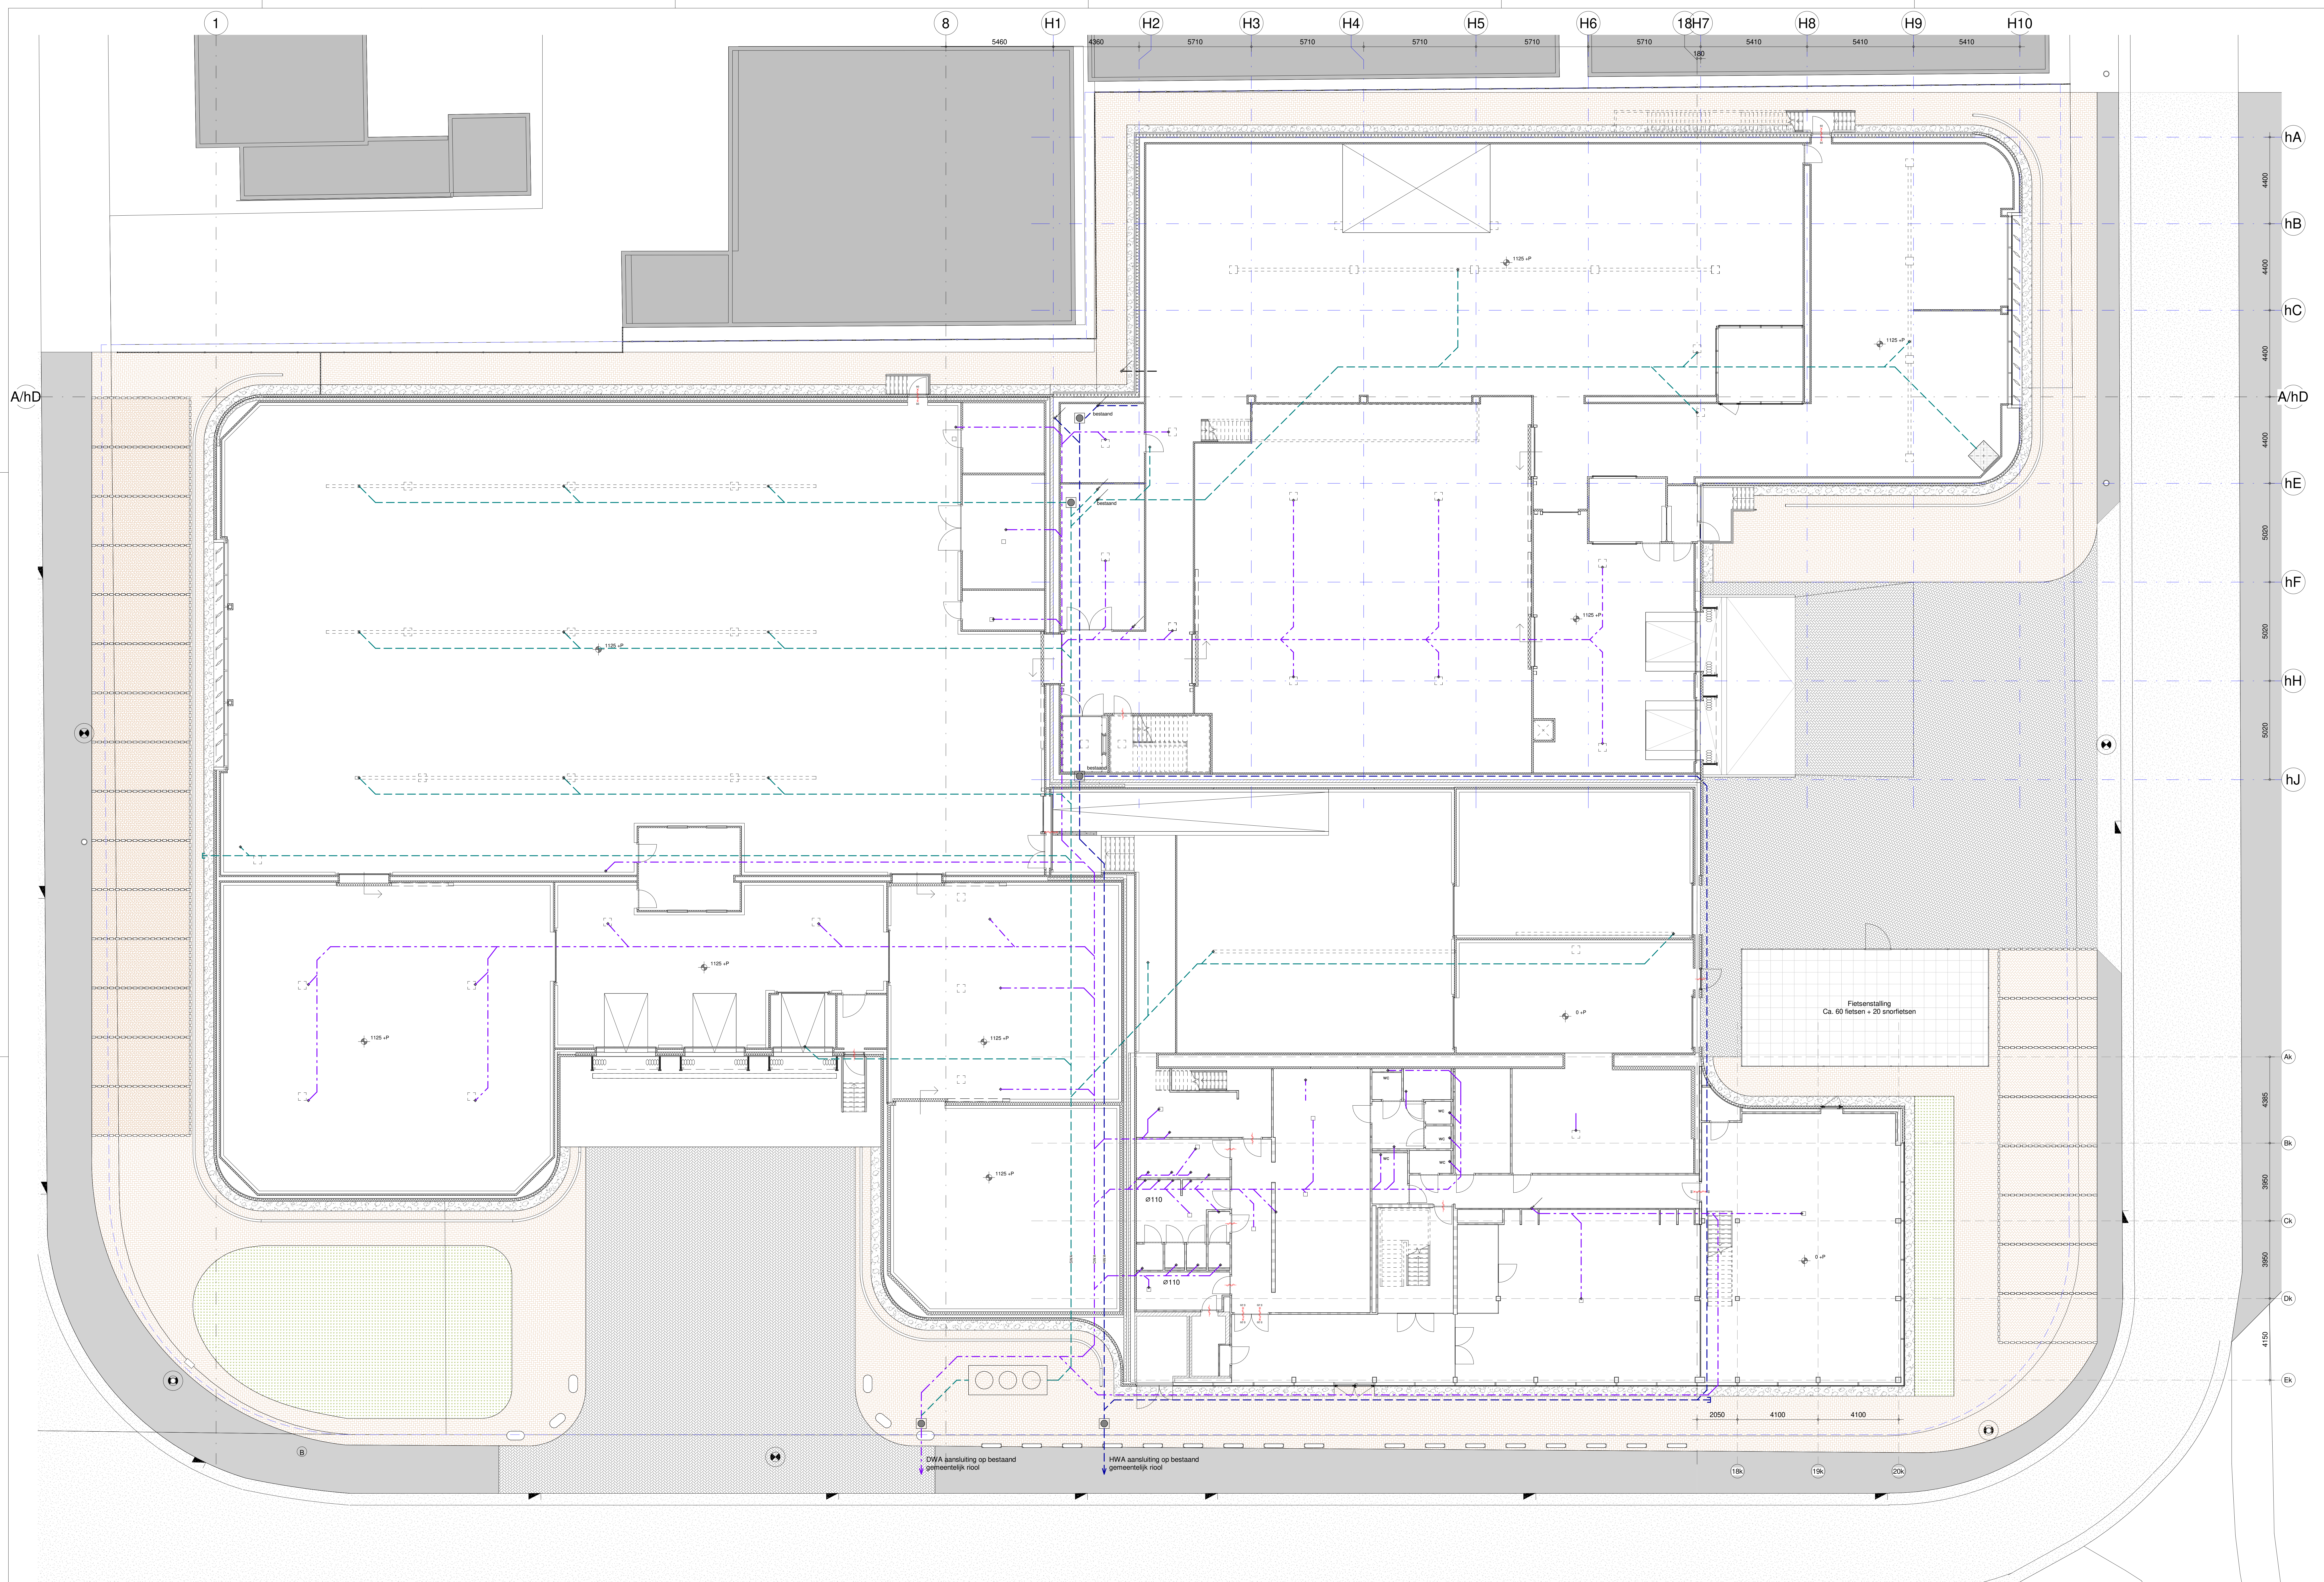
1
8
H1
H2
H3
H4
H5
H6
18
H7
H8
H9
H10
5460
4360
5710
5710
5710
5710
5710
5410
5410
5410
180
hA
hB
hC
A/hD
hE
hF
hH
hJ
Ak
Bk
Ck
Dk
Ek
4400
4400
4400
4400
5020
5020
5020
4385
3950
3950
4150
2050
4100
4100
18k
19k
20k
B
1125 +P
0 +P
bestaand
bestaand
bestaand
wc
wc
wc
wc
Ø110
Ø110
SWA
DWA
HWA
Fietsenstalling
Ca. 60 fietsen + 20 snorfietsen
DWA aansluiting op bestaand gemeentelijk riool
HWA aansluiting op bestaand gemeentelijk riool

Terreinplan - NIEUW

Schaal: 1 : 100

Kadastrale gegevens - NIEUW


Parkeerplaatsen
Industrierondweg
Industrierondweg
Ambachtsweg
27
26
26b
5
4
7
6
9
7
8
8
10
11
N

Gemeente: Urk
Sectie: B
Straat: Industrierondweg 4
Postcode: 8321 EA
Schaal: 1 op 1000
Kavelnummer: 2786, 2787, 2788, 2789, 2863, 4914

Symbolen Renvooi

▭	rijwegen zwaarverkeer	▪	wegkolk
▭	rijwegen lichtverkeer, kleur 1	▬	trottoirkolk
▭	rijwegen lichtverkeer, kleur 2	◎	inspectieput
▭	beton / laad- en loskuil	⊠	pomput
▭	grind	☒	olie- en benzine afscheider
▭	sierbestrating	—HWA—	hwa riolering - regenwater
▭	groenvoorziening	—RWA—	rwa riolering - terreinwater
▭	parkeerplaats met accentvlak	—DWA—	dwa riolering - vuilwater
		–ELECTRA–	electraleiding
hekwerk 1:	Hekwerk H= 0,0m	—GAS—	gasleiding
hekwerk 2:	Hekwerk H= 0,0m	—WATER—	waterleiding

Algemeen Renvooi

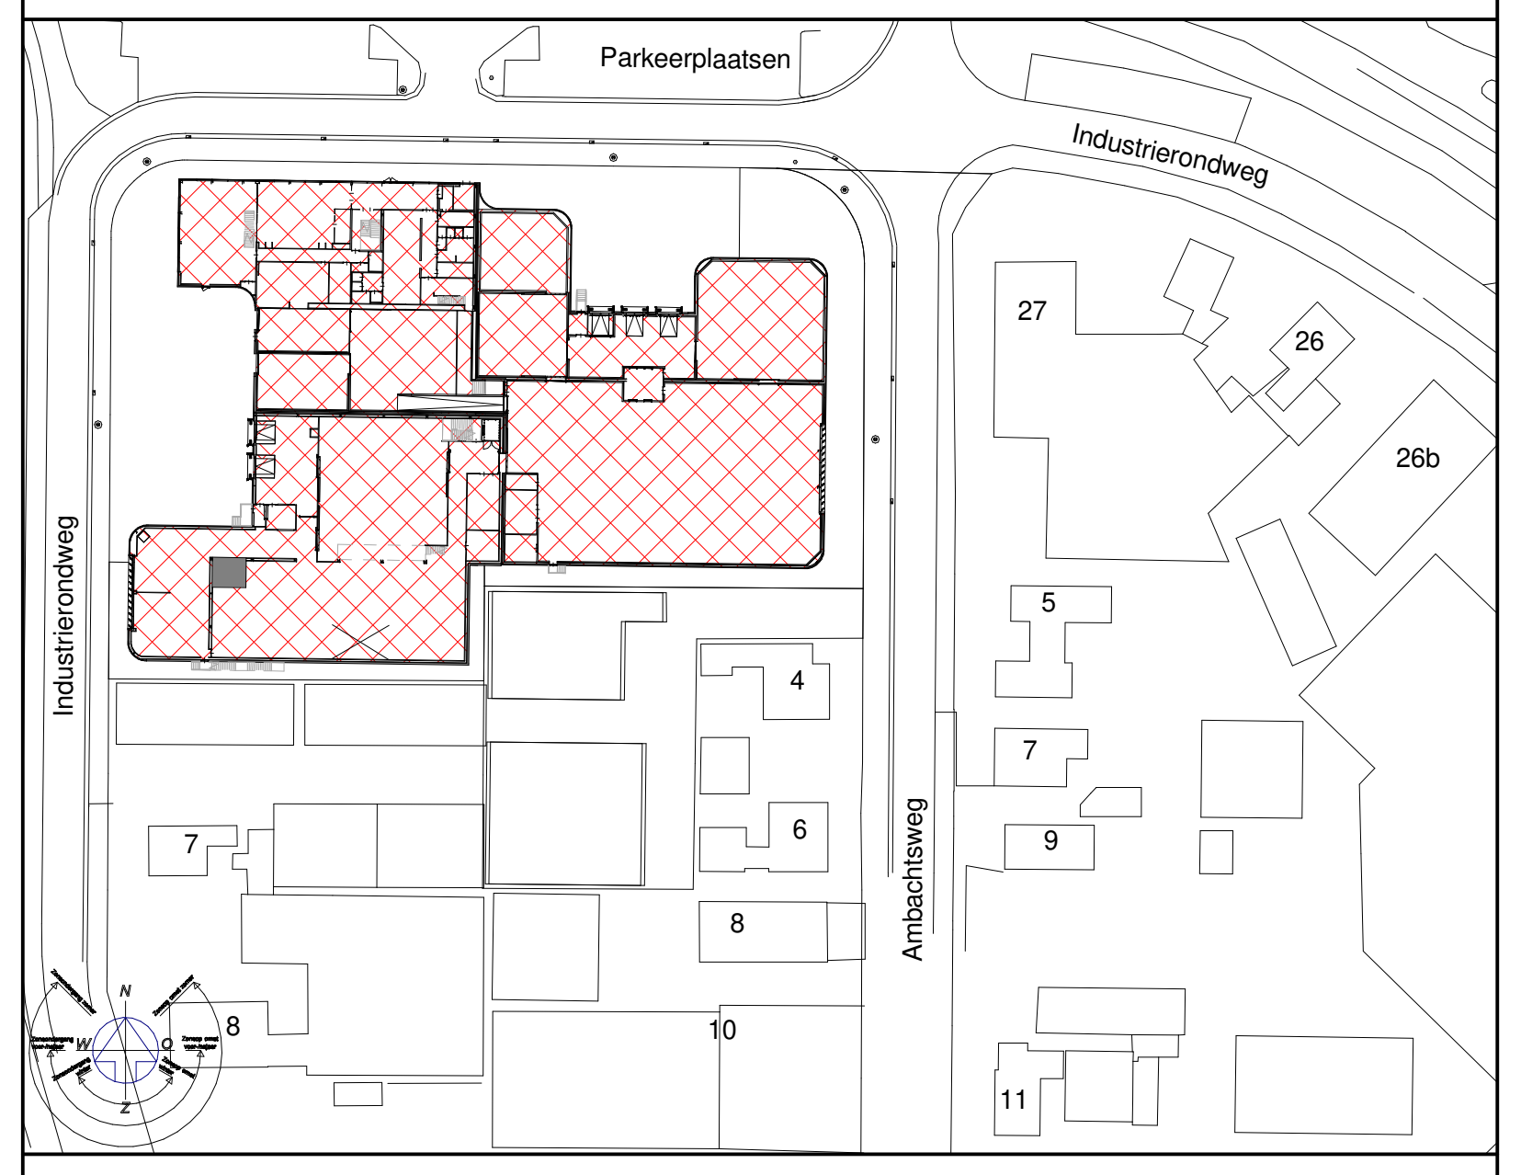Vloerpeil: 0,00 m t.o.v. NAP

exacte afmeting en positie riolering in overleg met installateur.

vuilwaterafvoer (DWA):	lozing vuilwater op gemeentelijk vuilwater riool
terreinwaterafvoer (RWA):	lozing schoonwater op ...
hemelwaterafvoer (HWA):	lozing schoonwater op ...
gas/water/electra:	toevoer en aansluitingen gas, water en electra voorzieningen i.o.m. lokale leveranciers

HWA: volgens NEN 3215, 2011 NL
Binnenriolering: volgens NTR 3216, 2012 NL
Noodoverstort: volgens NEN 6702 deel 8.7.1 en NEN 6703, 2006

Renvooi:

wt	wastafel of wastrog	Ø50mm
wc	watercloset	Ø110mm
ug	uitstortgootsteen	Ø70mm
ar	aanrecht	Ø50mm
zw	zolenwasser	Ø50mm
vw	vaatwasser	
wm	wasmachine	
cd	condensdroger	
st.l.	standleiding	

◉	inspectieput	
□	schrobputje	aan te sluiten op DWA
⌜⌟	vloerput	via vetvang-slibvangput
○○○	Vetvangput, slibvangput bestaand	
— — —	HWA riolering - regenwater	
-·-·-	DWA riolering - vuil water	
— — —	SWA riolering - terreinwater	

Opdrachtgever - projectnaam:

Brouwer Groothandelsgroep B.V. - Visscher Seafood

Fase:
TECHNISCH ONTWERP

Onderwerp:
Terreinplan & Situatietekening

NIEUWE SITUATIE

BESTEK

Datum: 25-01-2021
Projectnr.: 1467
Gewijzigd:

Bladnr.: B 01-N

Getekend: ERE/ LSC
Formaat: A0+
Schaal: 1:100/ 1:1000

■ DENC BUSSUM
SLOCHTERENLAAN 12
POSTBUS 381
1400 AJ BUSSUM
TEL 035 699 30 99

■ DENC OISTERWIJK
SCHIJFSTRAAT 8M
POSTBUS 155
5060 AD OISTERWIJK
TEL 013 538 52 00

☐ DENC DEN HAAG
WOLGA 5, FOREPARK
POSTBUS 24066
2490 AB DEN HAAG
TEL 070 30 11 644

☐ DENC MAASTRICHT
EUROPALAAN 24
6199 AB
MAASTRICHT-AIRPORT
WWW.DENC.NL

DENC®

D:_Revit Local\1467_TD_DENC_BWK_R21_ereySS73H.rvt