
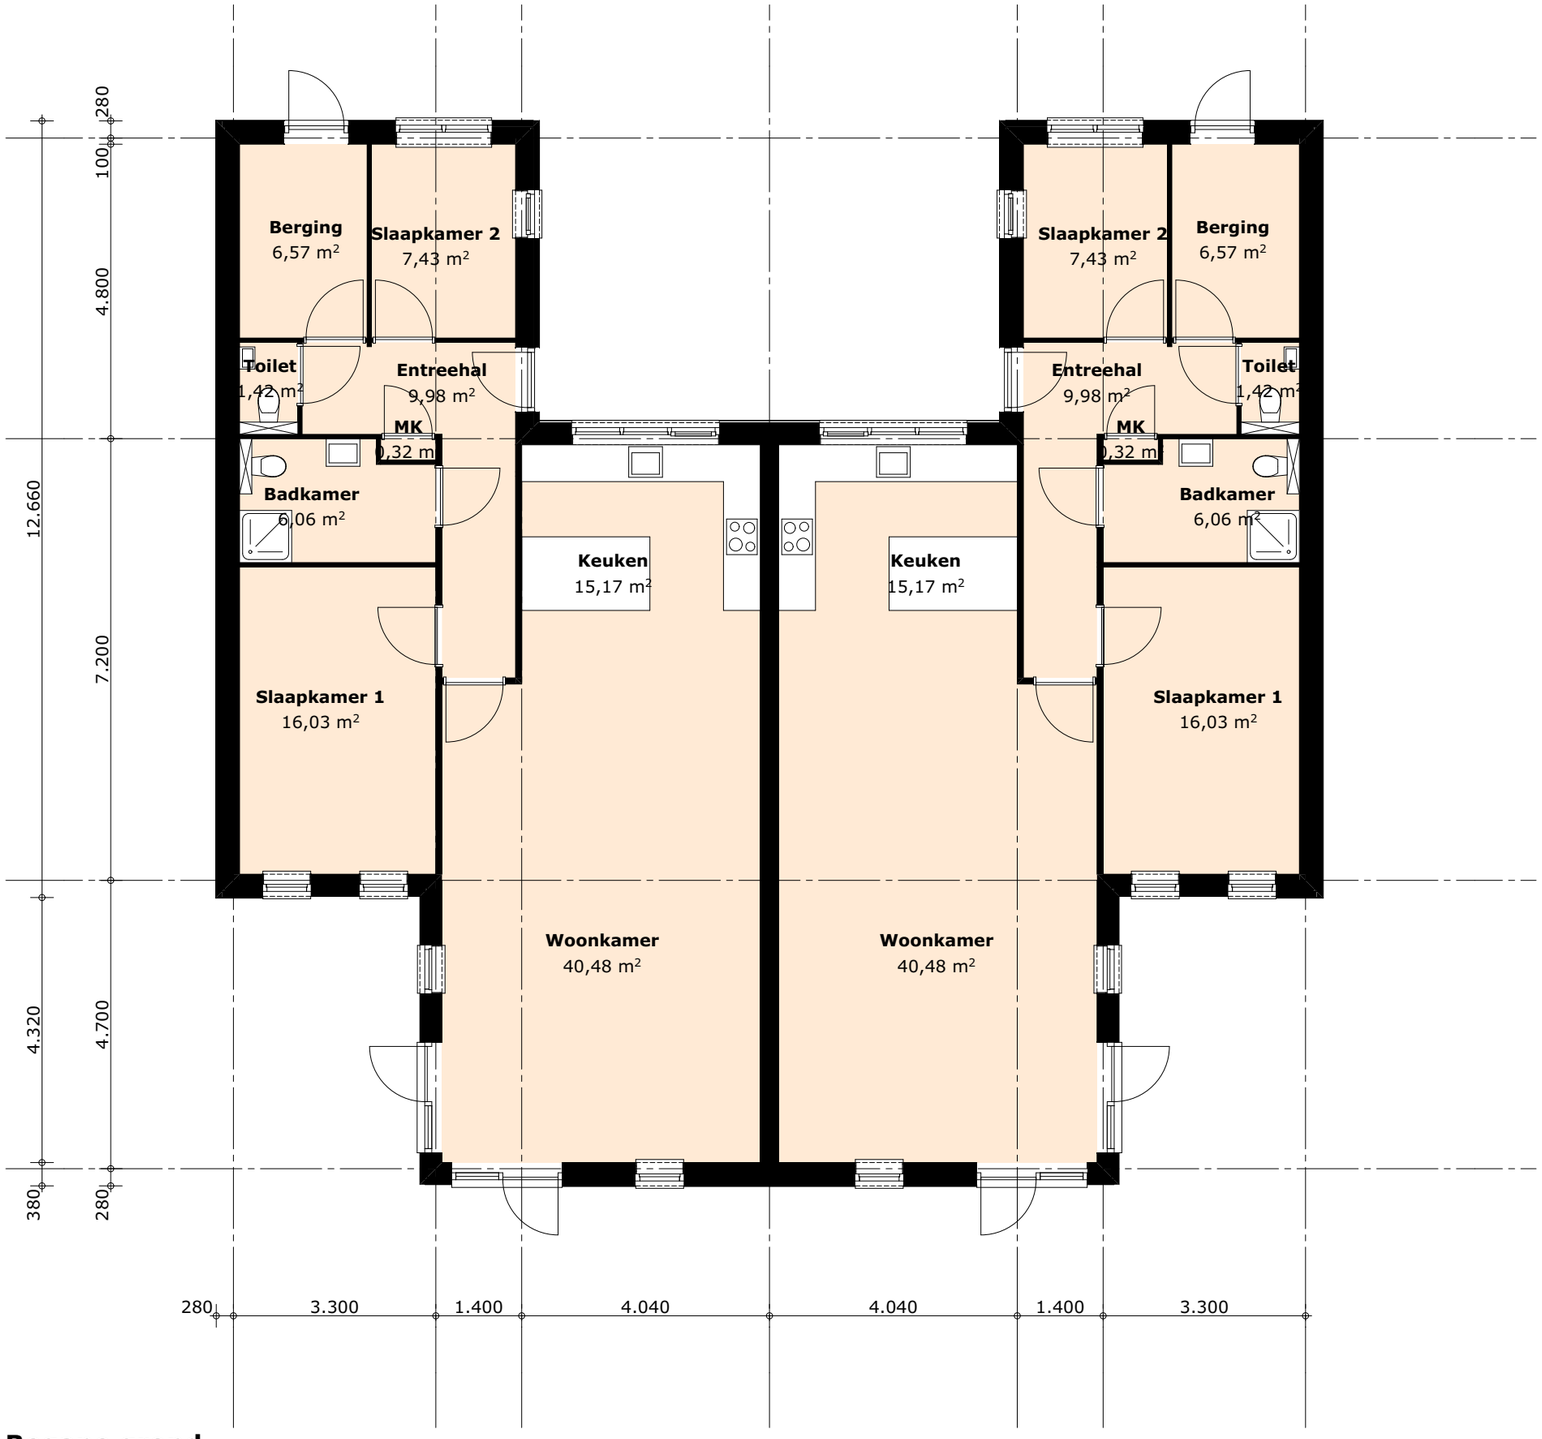



Begane grond

240131 | Ontwikkeling Binnentuin 20 Houten | **PLATTEGROND PATIOWONING** | 1:100 12-12-2024

van Es architecten

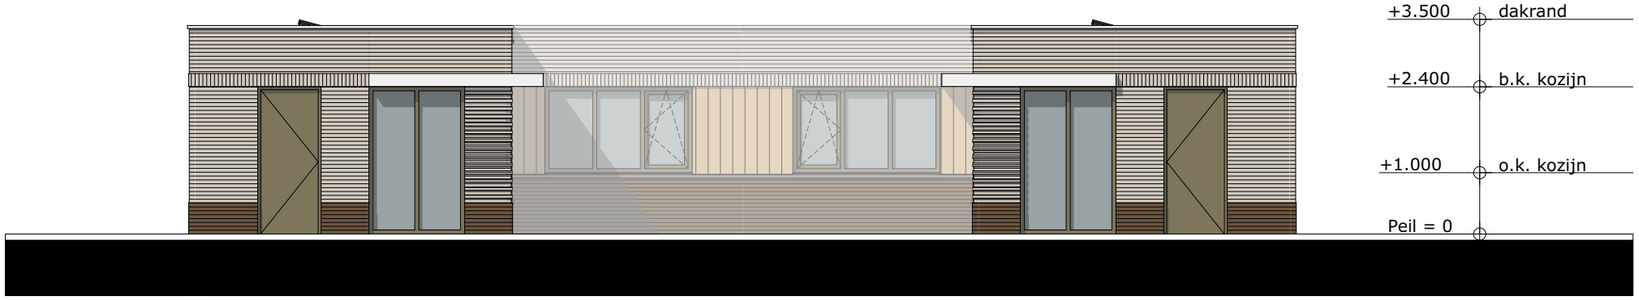


Voorgevel

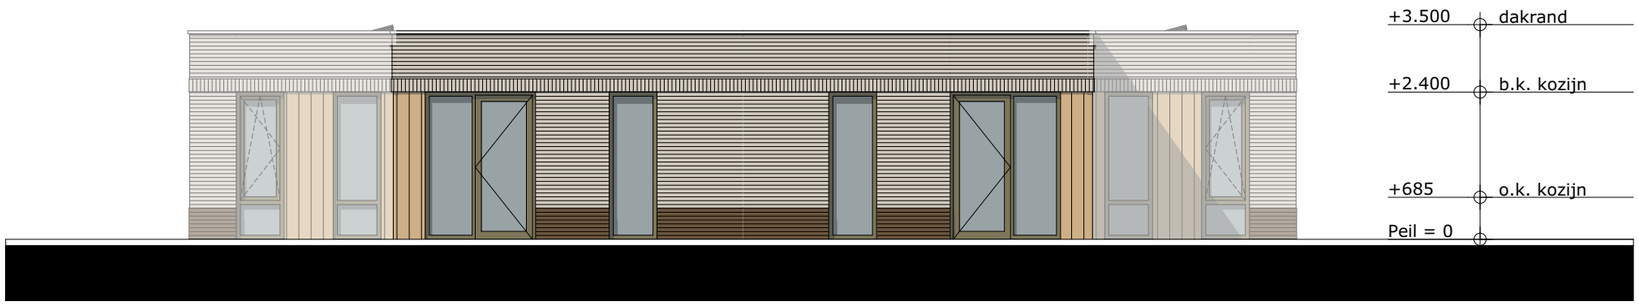


Achtergevel

van Es architecten

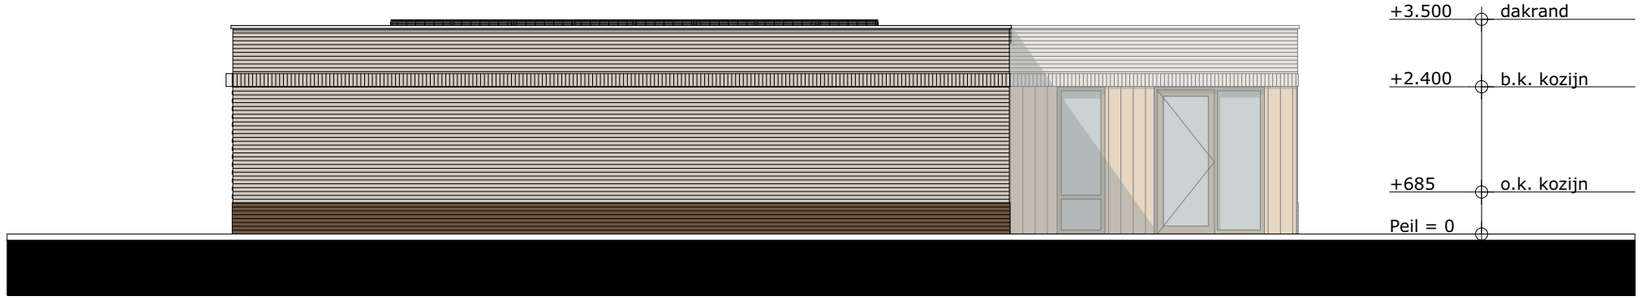

Zijgevel

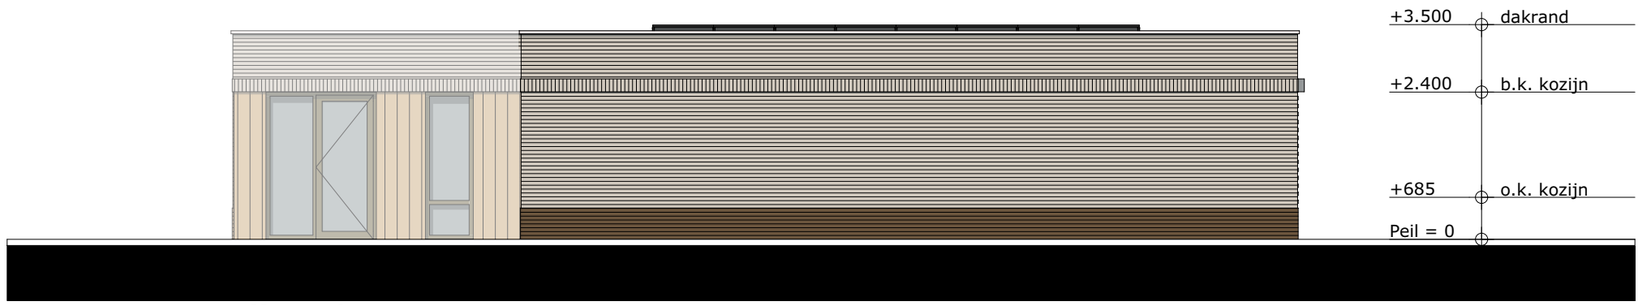

Zijgevel