Kader A-A, schaal 1:200

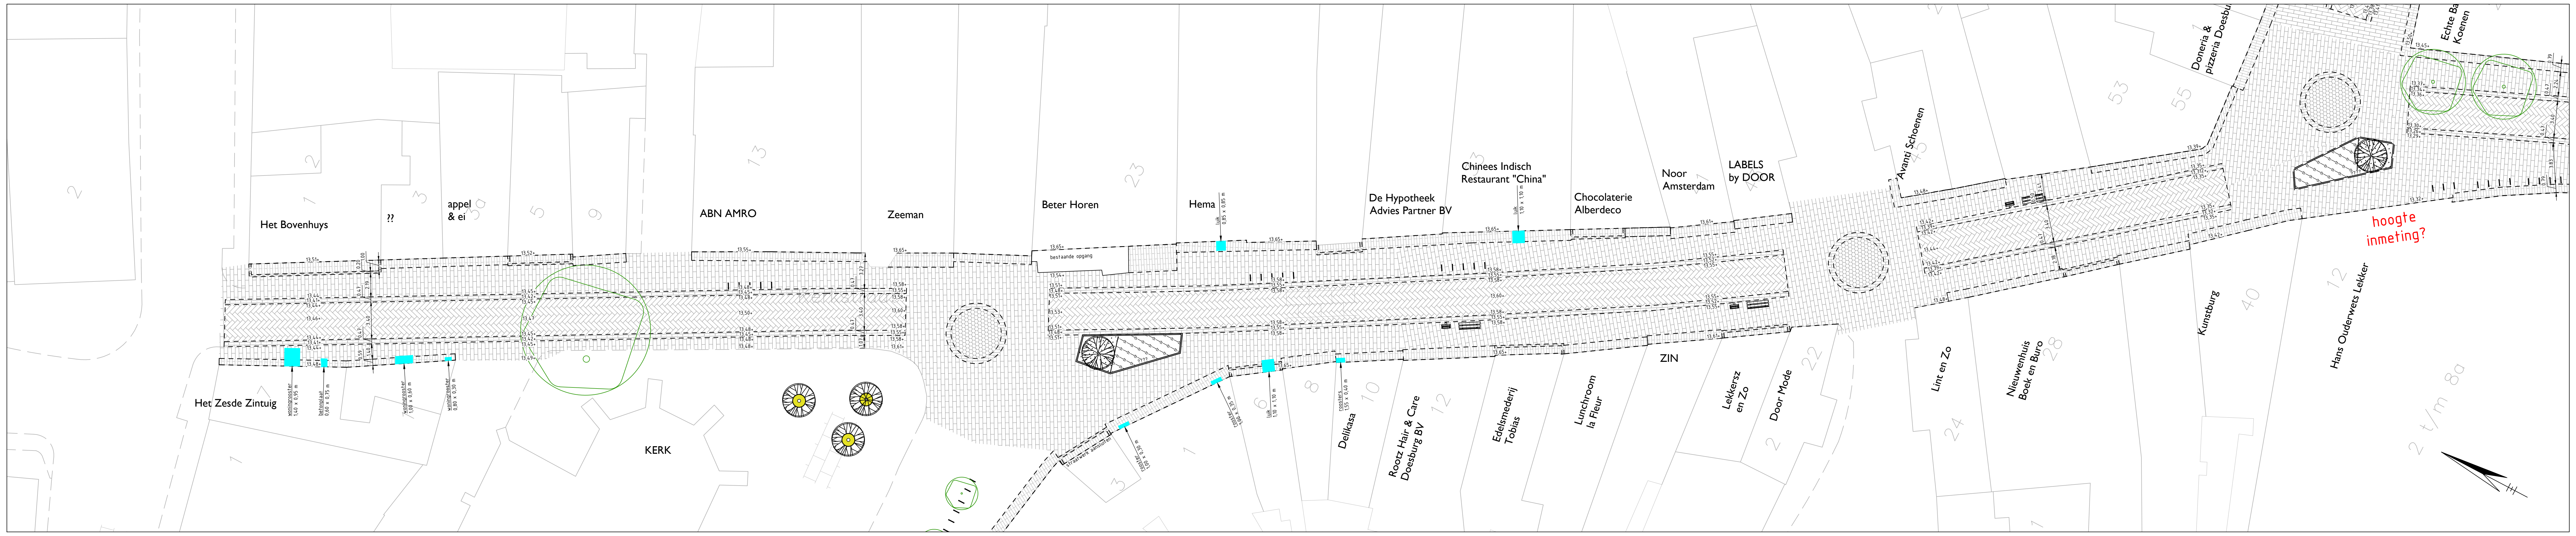

Kader B-B, schaal 1:200

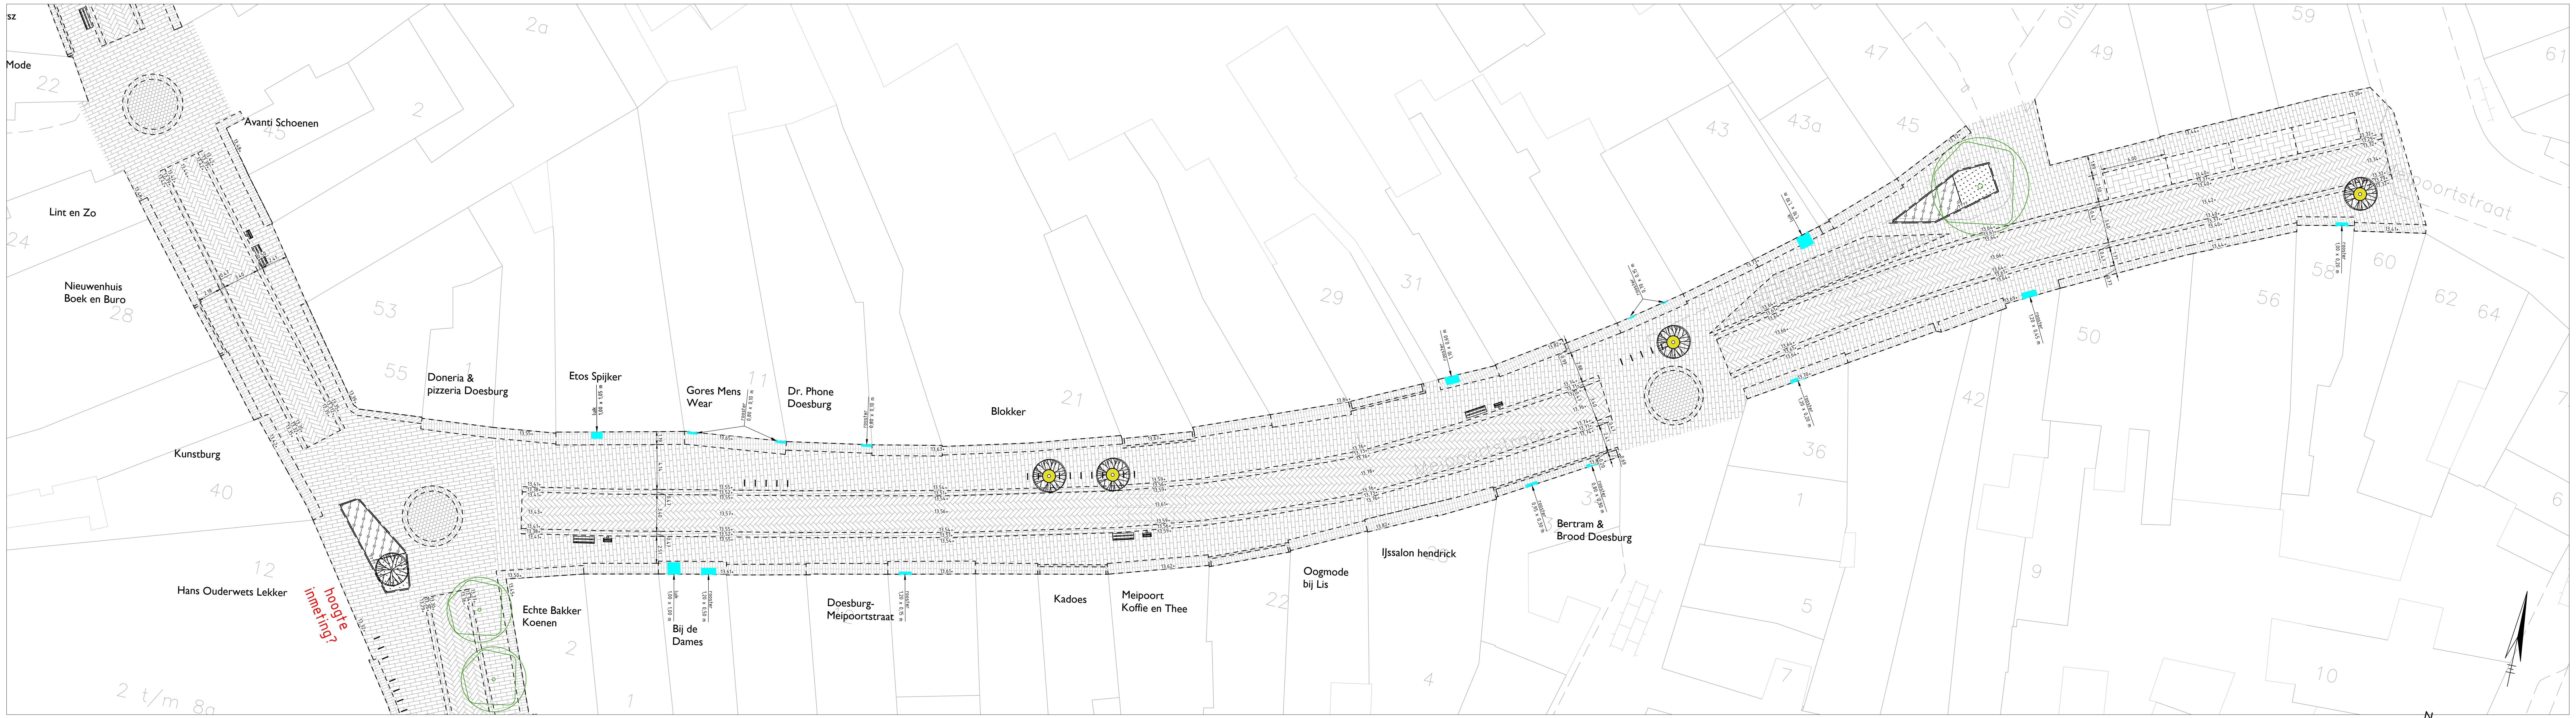

Kader C-C, schaal 1:200

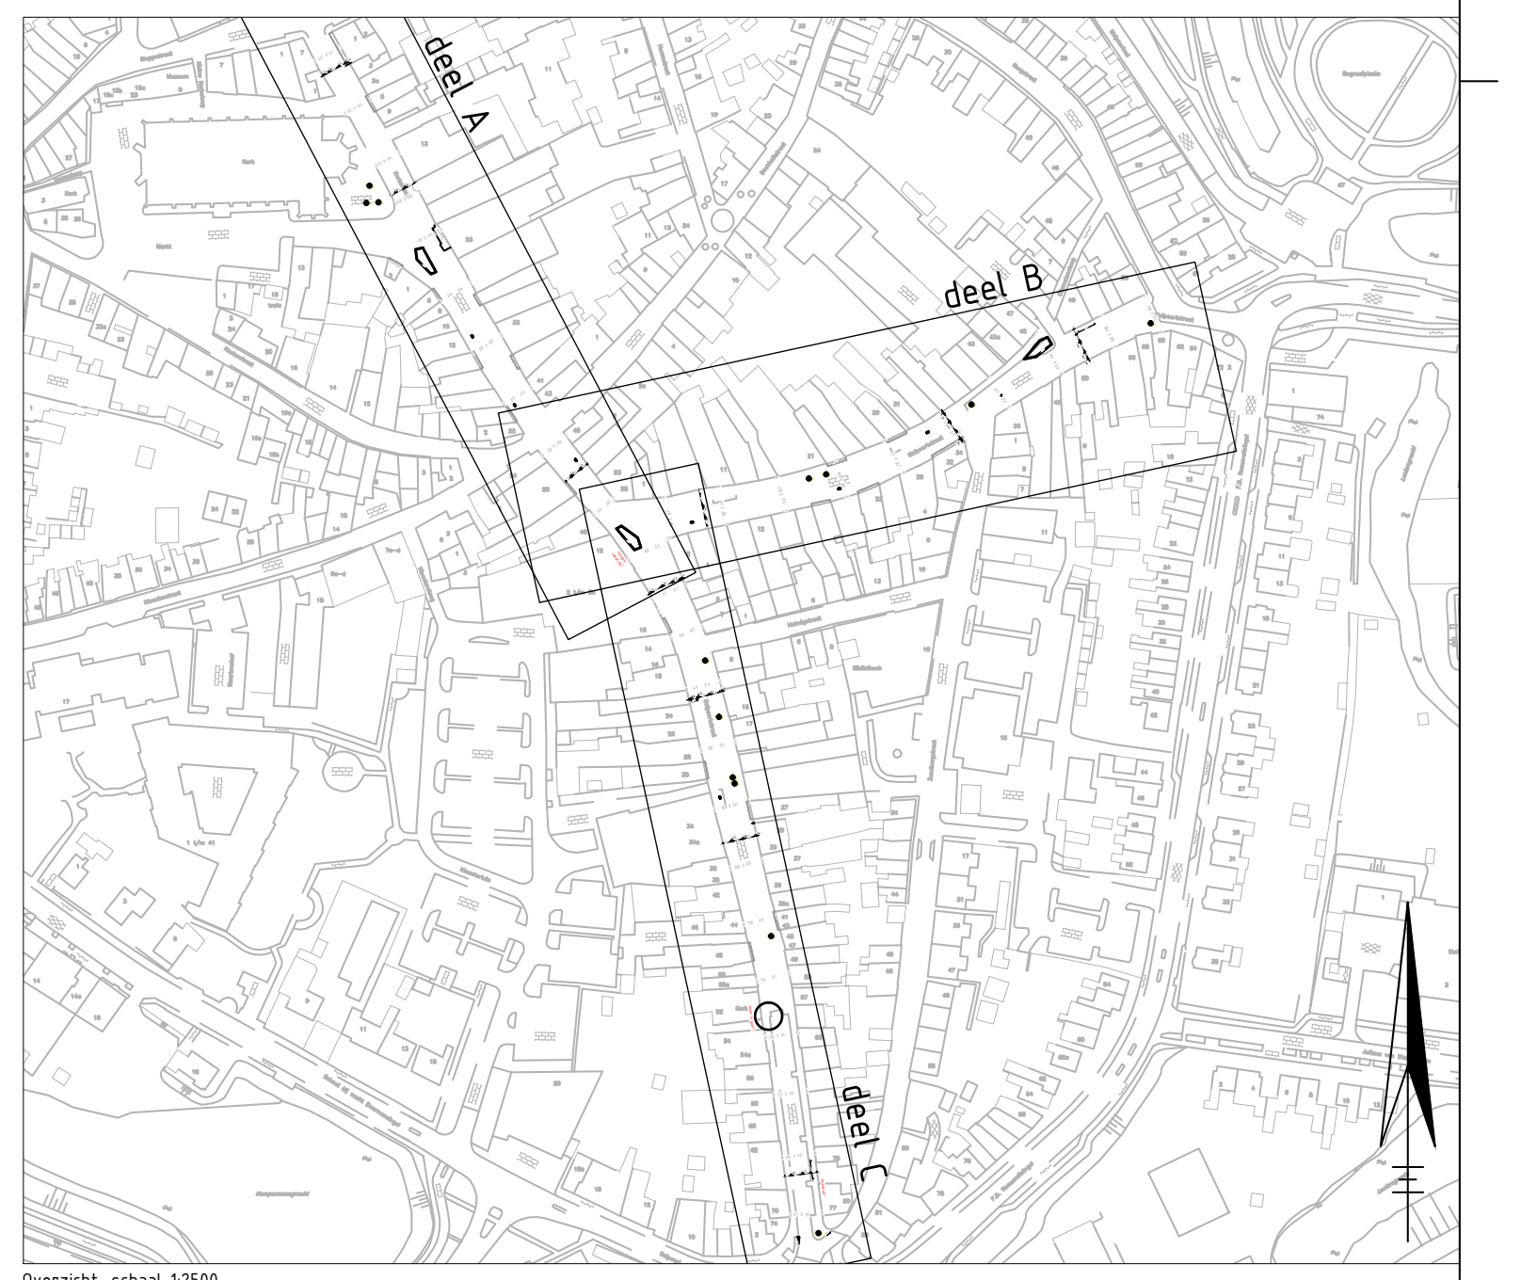

Overzicht, schaal 1:2500

LEGENDA:

	zijloper, gebakken dikformaat,halfsteensverband, type: Terra Autunno Riva
	goot, gebakken dikformaat, 7 strekken, type: Terra Autunno Riva
	middenloper, dikformaat, keperverband, herstraten bestaande dikformaat stenen
	punaise, natuursteen
	stoep, gebakken waalformaat, halfsteensverband, bestaand/nieuw
	parkeren (gehandicapte) en laad en los plekken betonstraatsteen, elleboogverband, kleur: antraciet
	rollaag, gebakken straatbaksteen, waalformaat
????	betonnen band, type: n.t.b.
ob20	betonnen opsluitband, 200 x 250 x 1000 mm, kleur: antraciet
??-??	verloopband met aanduiding kleur: antraciet
	zitbank, type conform bestek
	fietsbeugel, breed 0,60 m, buisdiameter Ø76 mm, kleur: Akzo Noir 100 Sable
	afvalbak, inhoud 100 Liter, kleur: Akzo Noir 100 Sable
●	inlegframe boomrooster, buitendiameter 1,20 m, gevuld met grijs-gele stabilizer
stoeprooster 1,30 x 0,35 m	rooster, deksel, luik met aanduiding
	struik, soort?
	begroeiing onder boom, soort?
○	te behouden boom
boom	te planten boom soort?
- - - - - -	materiaalscheiding
13,67+	Nieuwe constructiehoogte in meters tem opzichte van N.A.P.

opmerkingen

alle maten in meters tenzij anders aangegeven
hoogtematen in meters t.o.v. NAP

D				
C				
B				
A				
Wijz.	Get.	Acc.	Datum	Omschrijving

Opdrachtgever	**gemeente Doesburg**
	afdeling Fysieke Ontwikkeling *Ingenieursbureau*
Project	Kern winkelgebied
Status	Concept
Besteknummer	904-2
Schaal	zie tek.
Bladnummer	1
Formaat	841x1470
Onderdeel	Bovengrondse infra

Getekend	SKE	05.02.21		
Gecontroleerd	CJR			Projectnummer
Accoord	DME			Tekeningnummer Kader CO

[gD]

Bezoekadres: Raadhuisstraat 2, 7001 EW Doetinchem
Postadres: Raadhuisstraat 2, Postbus 9020, 7000 HA Doetinchem
Telefoon (0314) 37 73 77 Fax (0314) 34 34 37 E-mail gemeente@doetinchem.nl

N:\IB\Projecten\000 Doesburg - Kern Winkelgebied\00 Project\02 tekeningen\03 kader\Kader CO.dwg