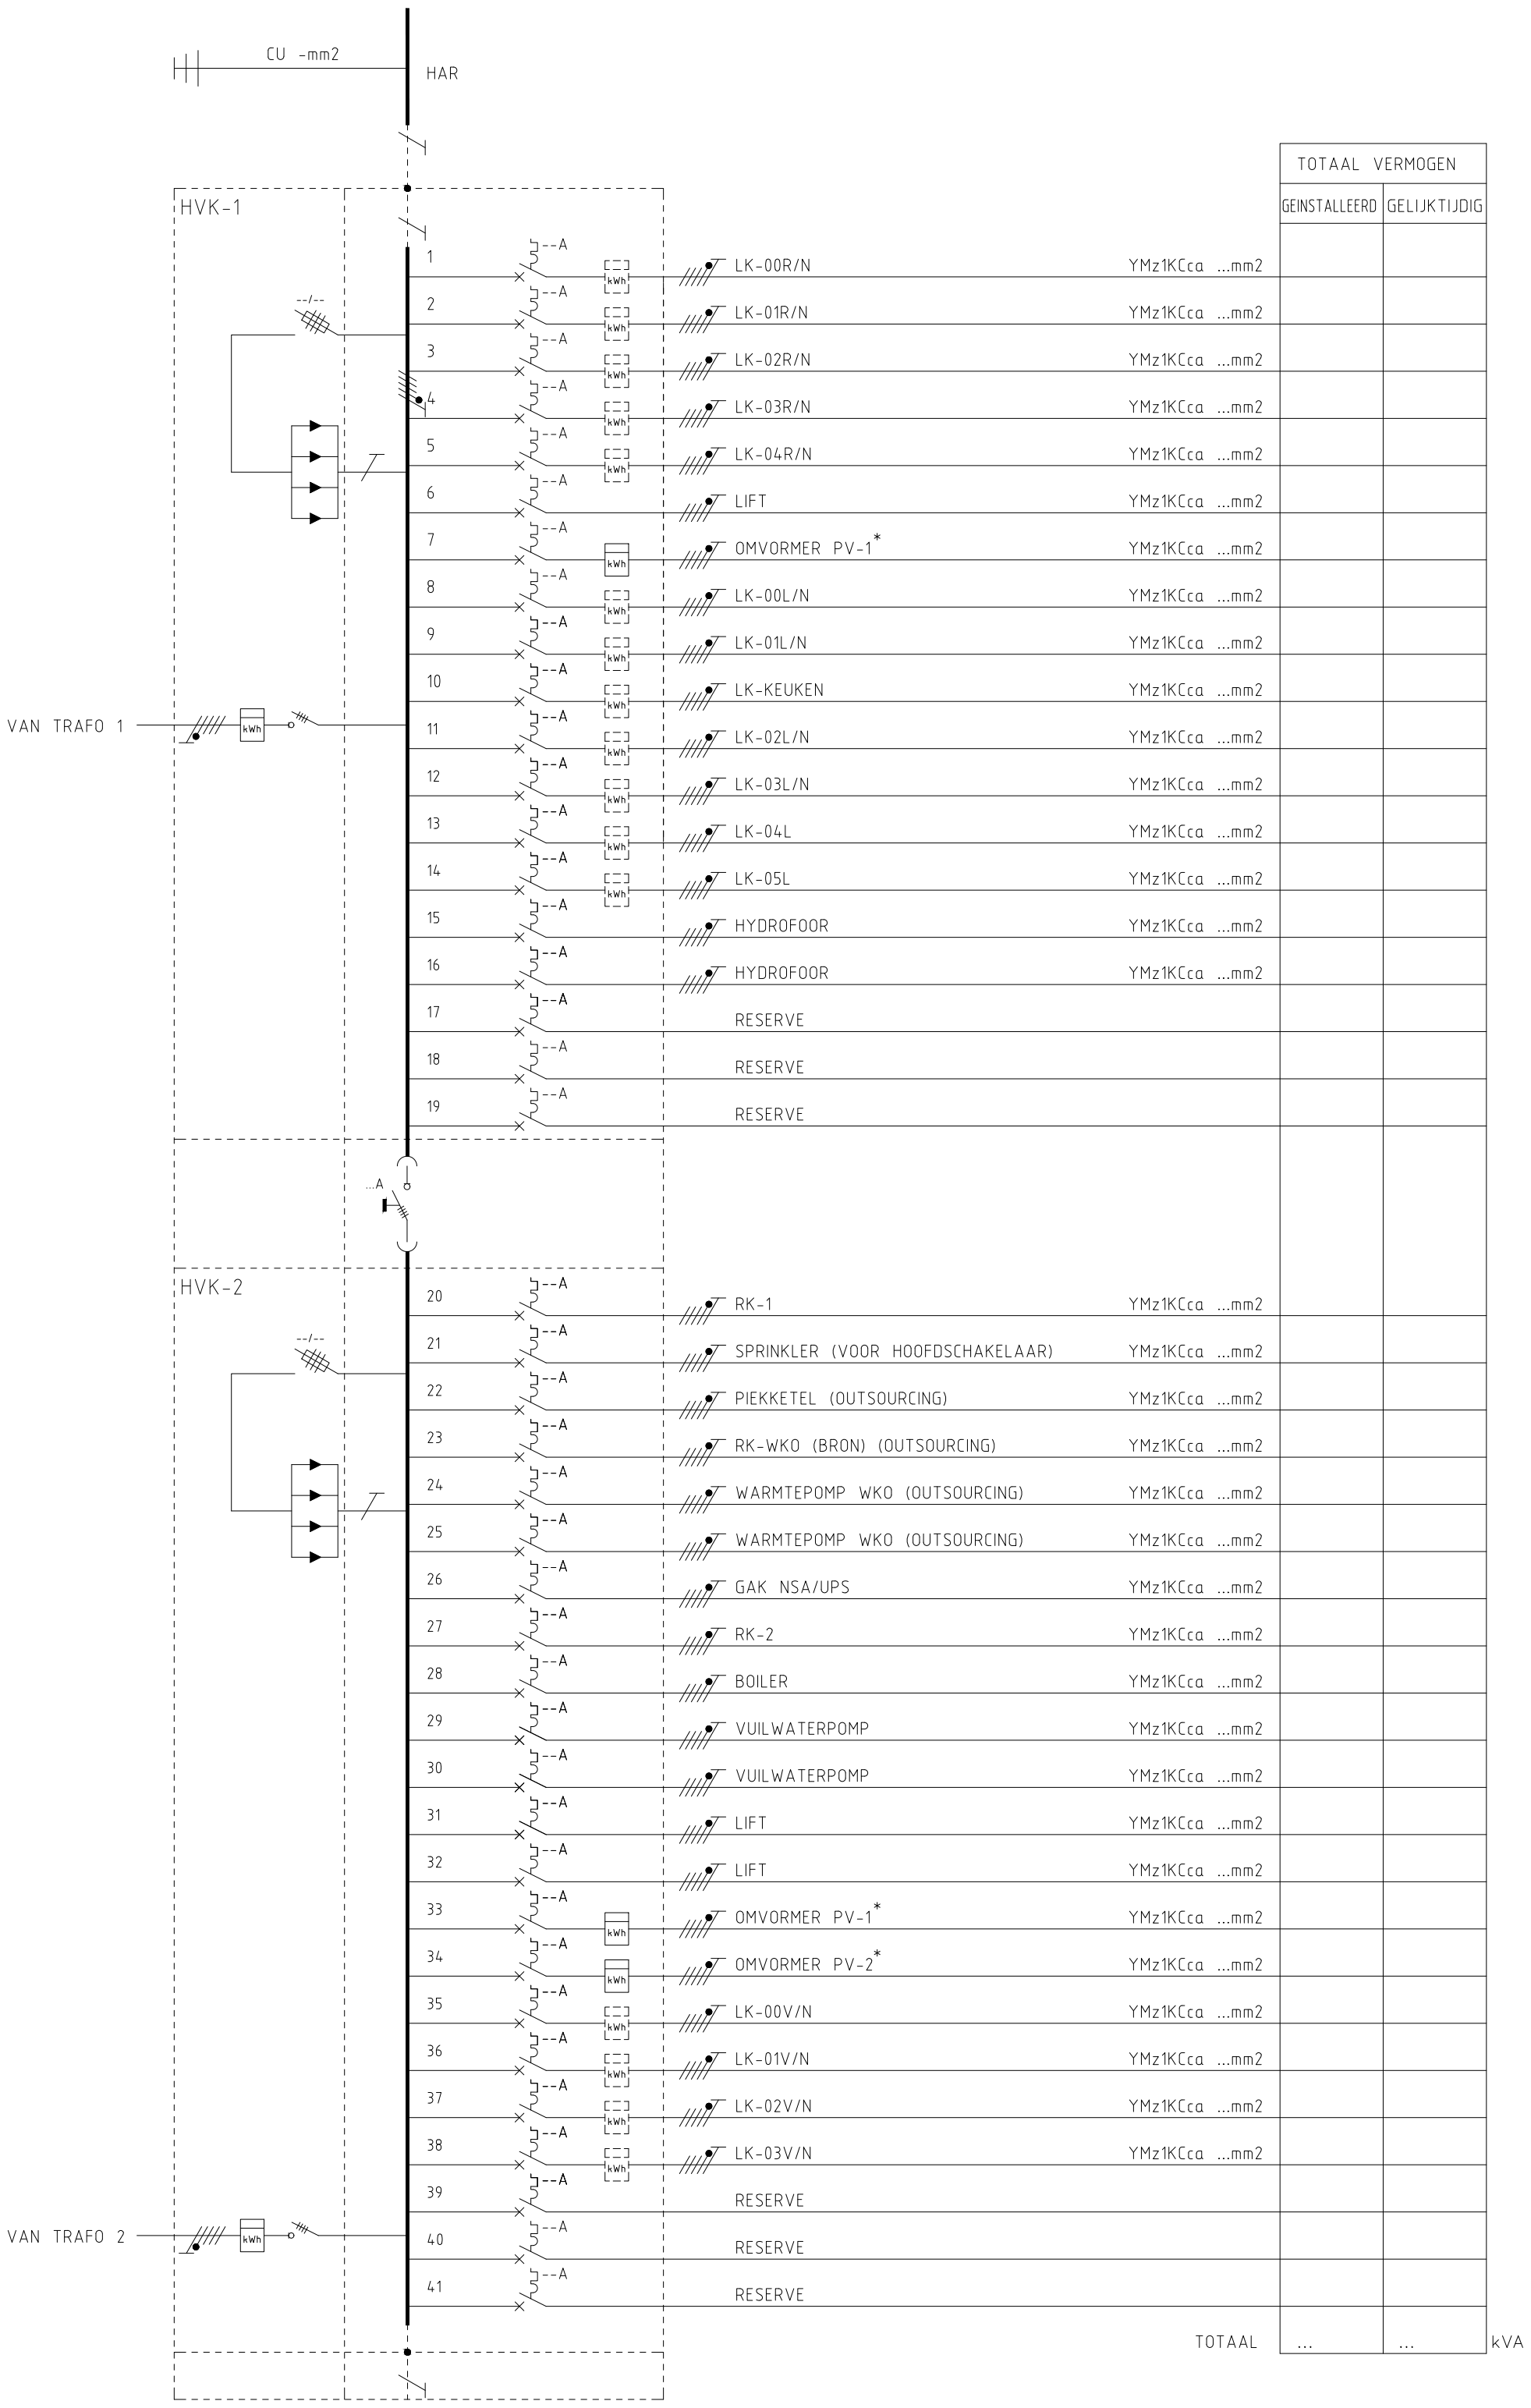


OPMERKINGEN:

- ALLE kWh-METERS UITLEESBAAR VIA MONITORINGSSYSTEEM
- * = BIJ NOODSTROOMBEDRIJF (NSA EN/OF UPS) OF EEN BIJ EEN BRANDMELDING DIENT DE PV-INSTALLATIE TE WORDEN AFGESCHAKELD.
- GESTIPPELDE kWh-METER = GROEP VOORBEREID VOOR HET PLAATSEN VAN EEN kWh-METER

PRINTDATUM: 02-02-2024

CONCEPT

PROJECT:	GEMEENTEHUIS HAARLEMMERMEER TE HOOFDDORP	FORMAAT: Z3	DATUM: 02-02-2024	HALMOS ADVISEURS
		SCHAAL: N.V.T.	FASE: T.O.	
OMSCHRIJVING:	PRINCIPESCHEMA HOOFDVERDEELINRICHTING HVK	GETEKEND: LPL		
		BOUWDEEL:	PROJECTNUMMER: 3127050	
ARCHITECT:	Architectenbureau cepezed b.v.	BOUWLAAG:		
BESTANDSNAAM: 3127050TSE1002 WIJZIGINGEN:		DISCIPLINE: E	TEKENINGNUMMER: SE-10-02	

Wassenaarseweg 30
2596 CJ Den Haag
T 070 346 83 00
www.halmos.nl
halmos@halmos.nl
F 070 345 68 10

INSTALLATIES BOUWFYSICA ENERGIE