

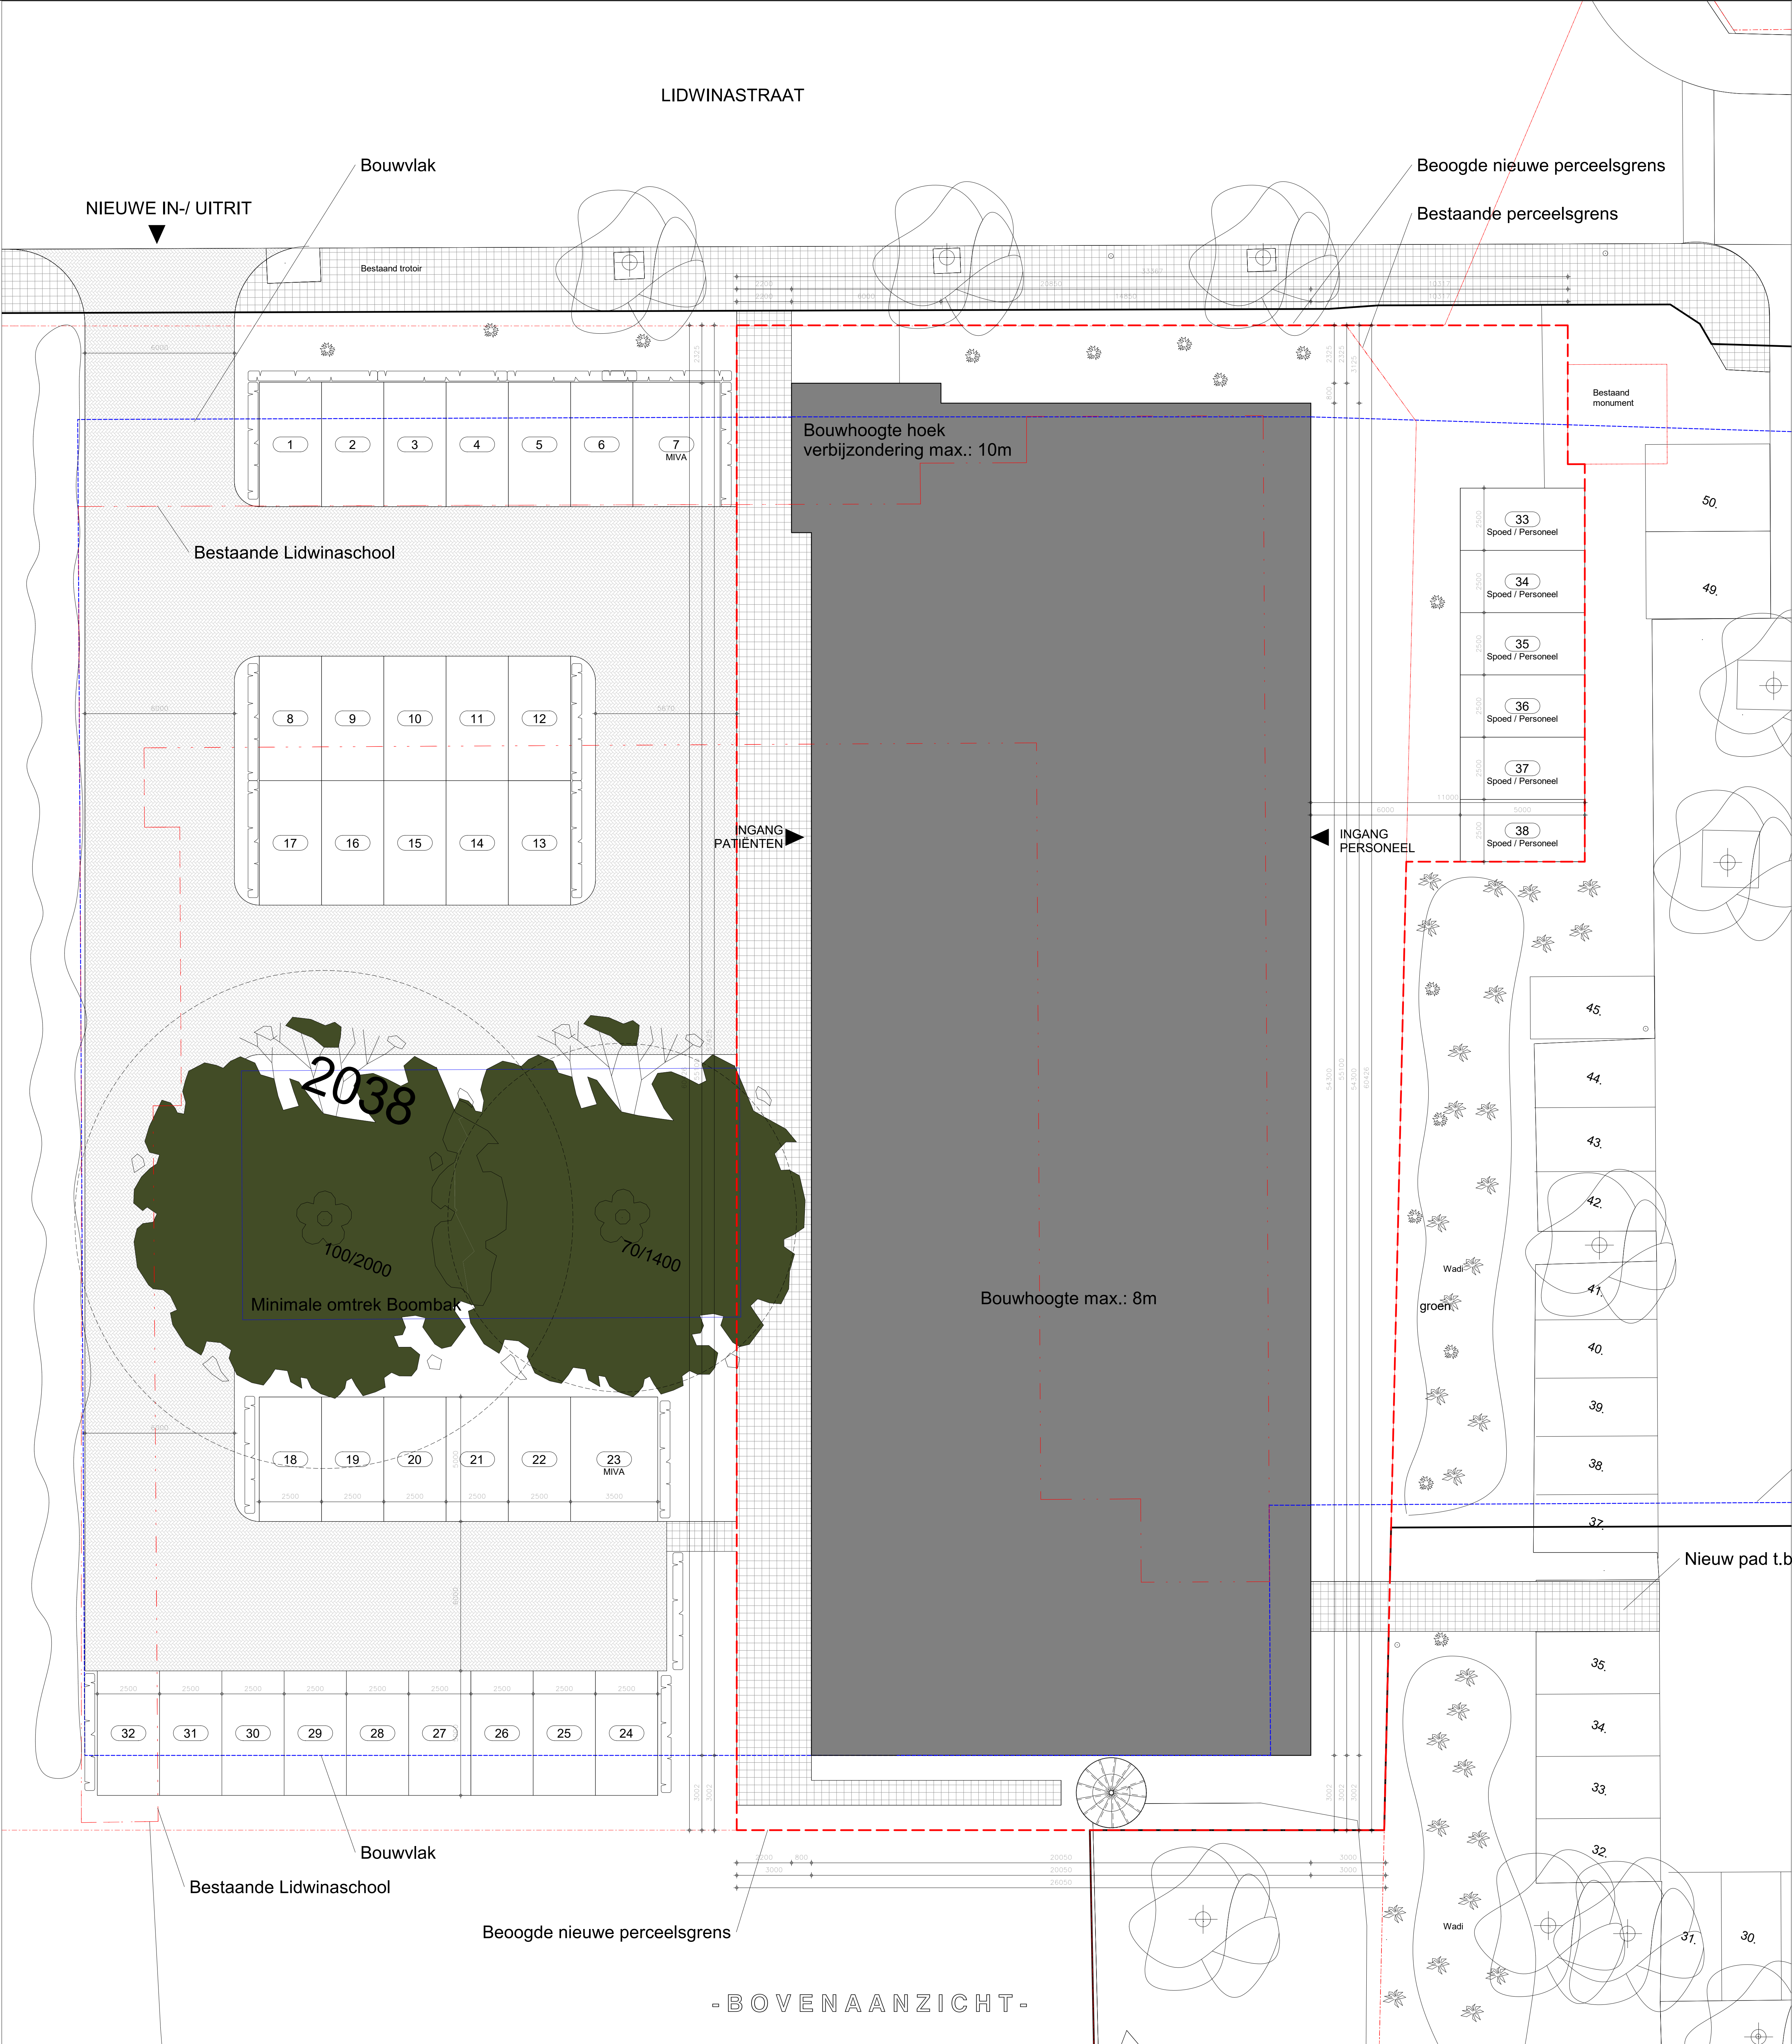


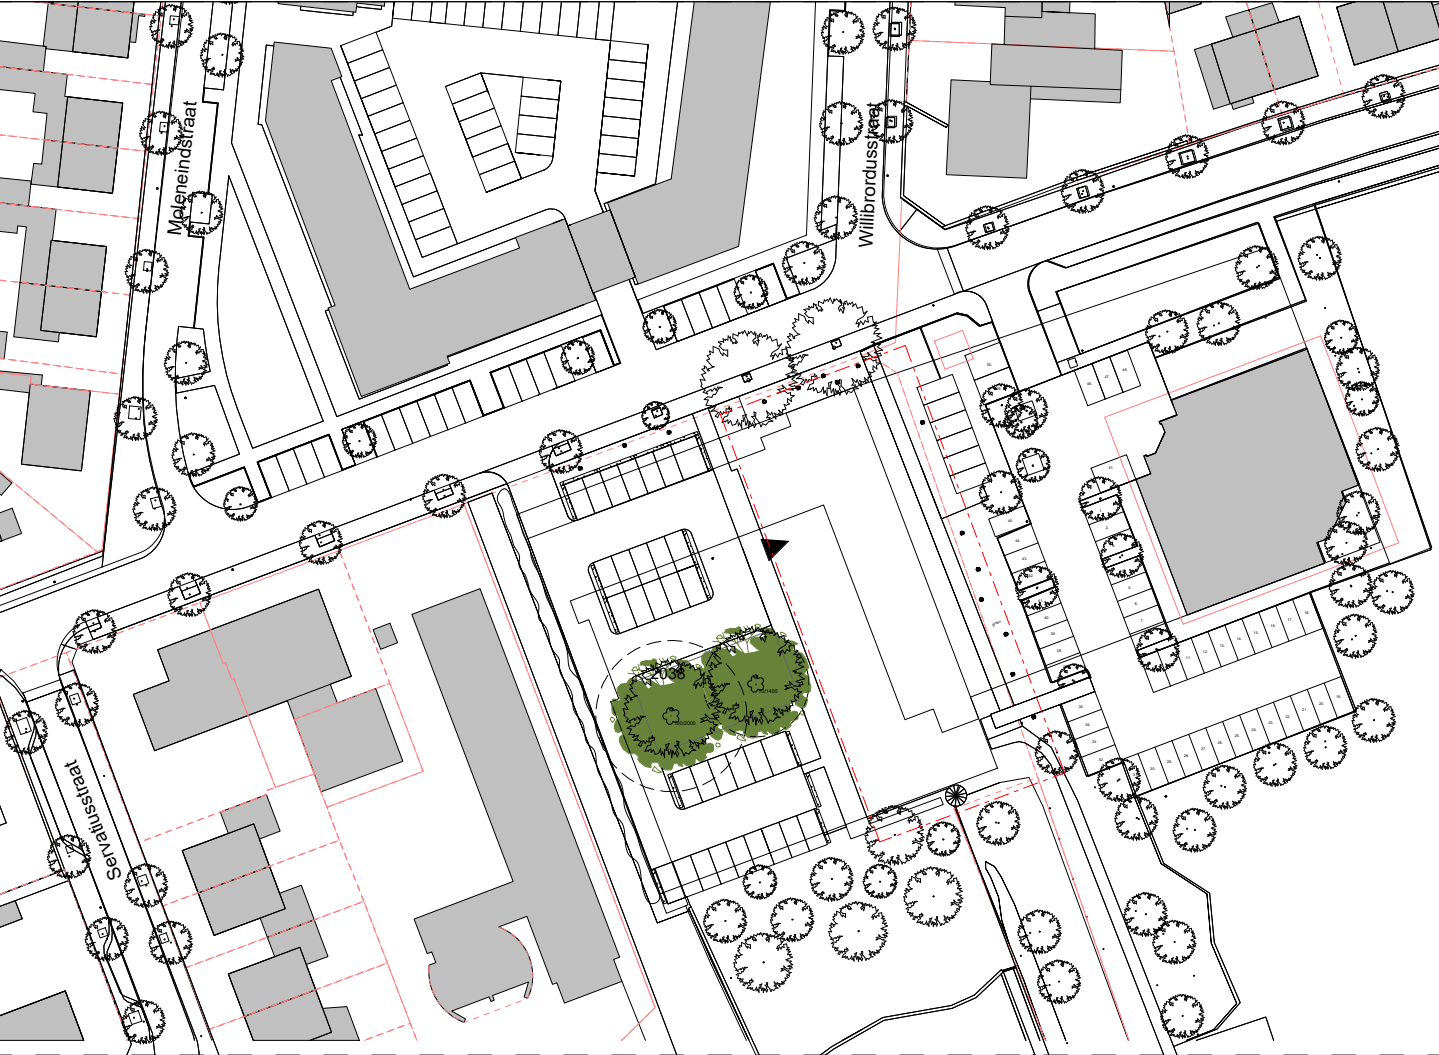

OPPERVLAKTE STAAT	
VLOEROPVLAK IN M²	bruto
BEGANE GROND	1071
VERDIEPING 1	1002
TOTAAL	2073
BEBOUWD OPPERVLAK	1098 m²
PERCELOPPERVLAK	1757 m²
PERCENTAGE BEBOUWD	62 %
BRUTO INHOUD	7589 m³

VERKLARING DER TEKENEN	
---	Bestaande perceelsgrenzen
---	Nieuwe perceelsgrens
---	Minimale omtrek boombak ter bescherming wortels.
---	Bestaande bebouwing
---	Bouwvlak bestaand

*Perceels grens en boombak conform tekening "23-026-D-4880-2038 Zood- de Weken"

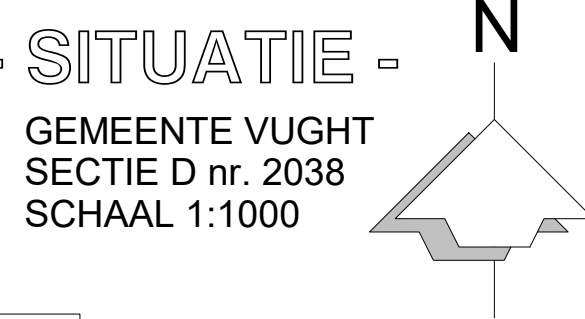

NIET VAN TEKENING METEN
MAATVOERING IN HET WERK TE CONTROLLEREN

DE NIEUWBOUW VAN EEN GEZONDHEIDSCENTRUM TE VUGHT
OPDRACHTGEVER: HUISARTSEN MW. N.M.T. GARSSEN-PASMANS EN MW. K.E. COLLARD- VAN DEN ENDE
POST ADRES: LIDWINASTRAAT 57, 5262 EN, VUGHT
WERK ADRES: LIDWINASTRAAT 53, 5262 EN, VUGHT

STRUCTUUR ONTWERP
DATUM 20-12-2023 SCHAAL: 1 : 100 BLAD: 979 - S12 GET: rd
GEWIJZIGD

Van der Schoot Architecten bv BNA Schijndel
Nieuwe Eerdsebaan 8, 5482 VS Schijndel T: 073-5493841 e-mail: info@vanderSchootArchitecten.nl