Inrichtingsplan / Eindplan Meers Maasband

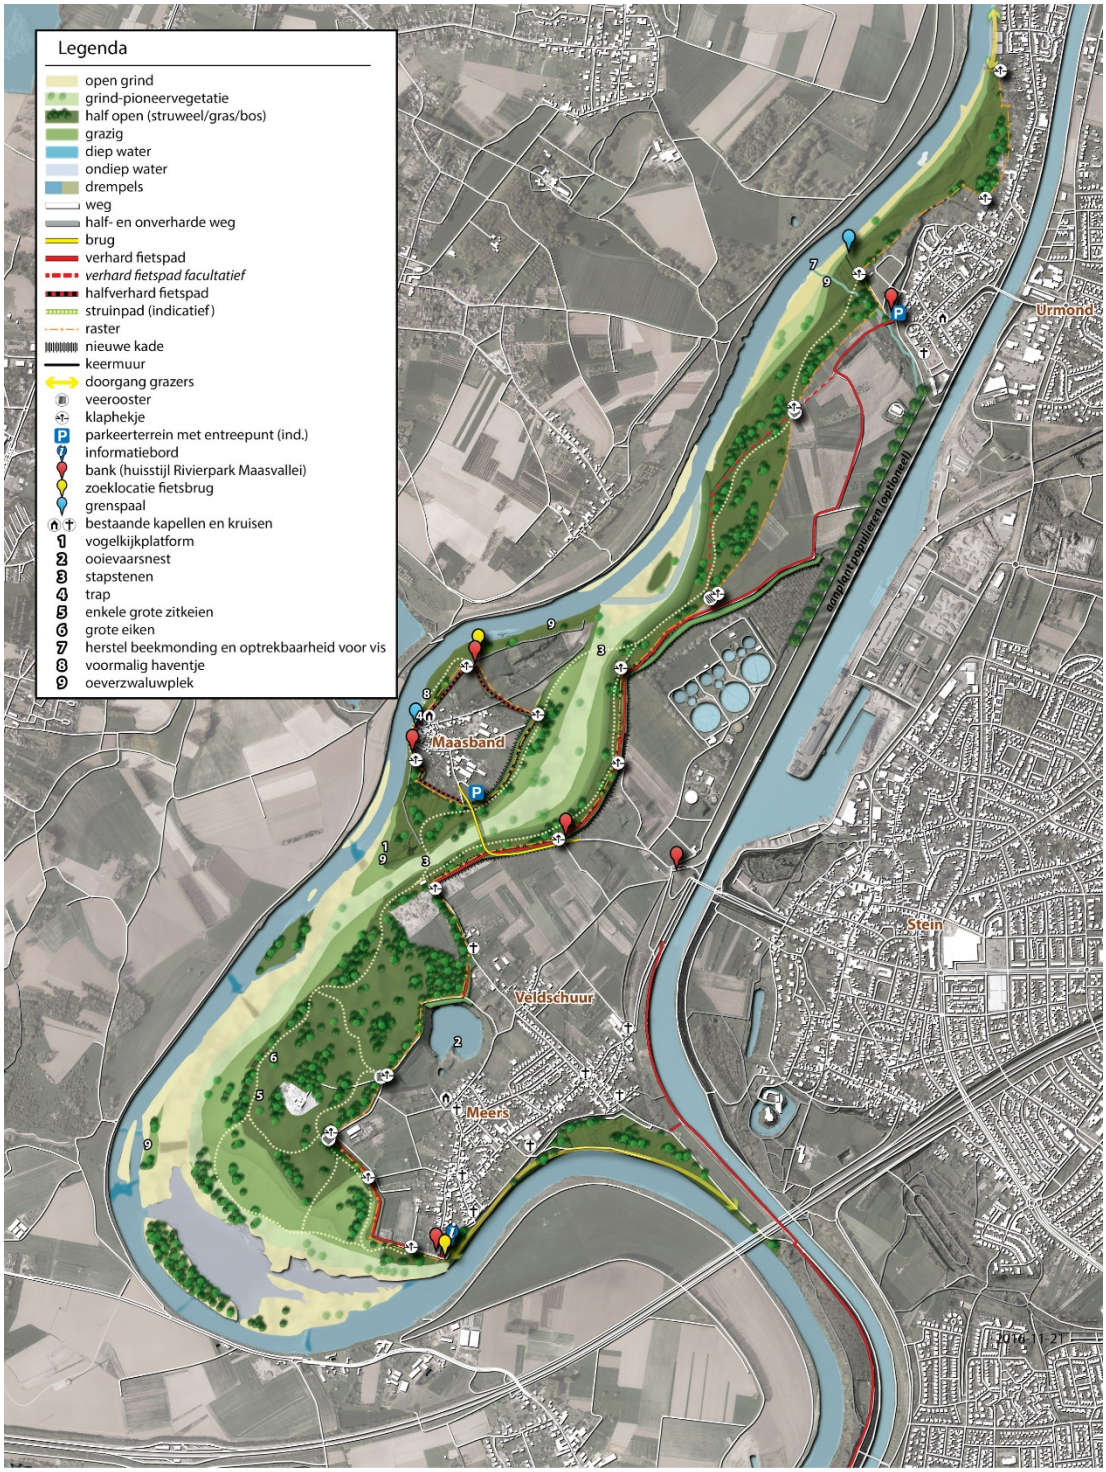

0 250 500 750 1.000 1.250 1.500

MEERS - MAASBAND - URMOND

N