


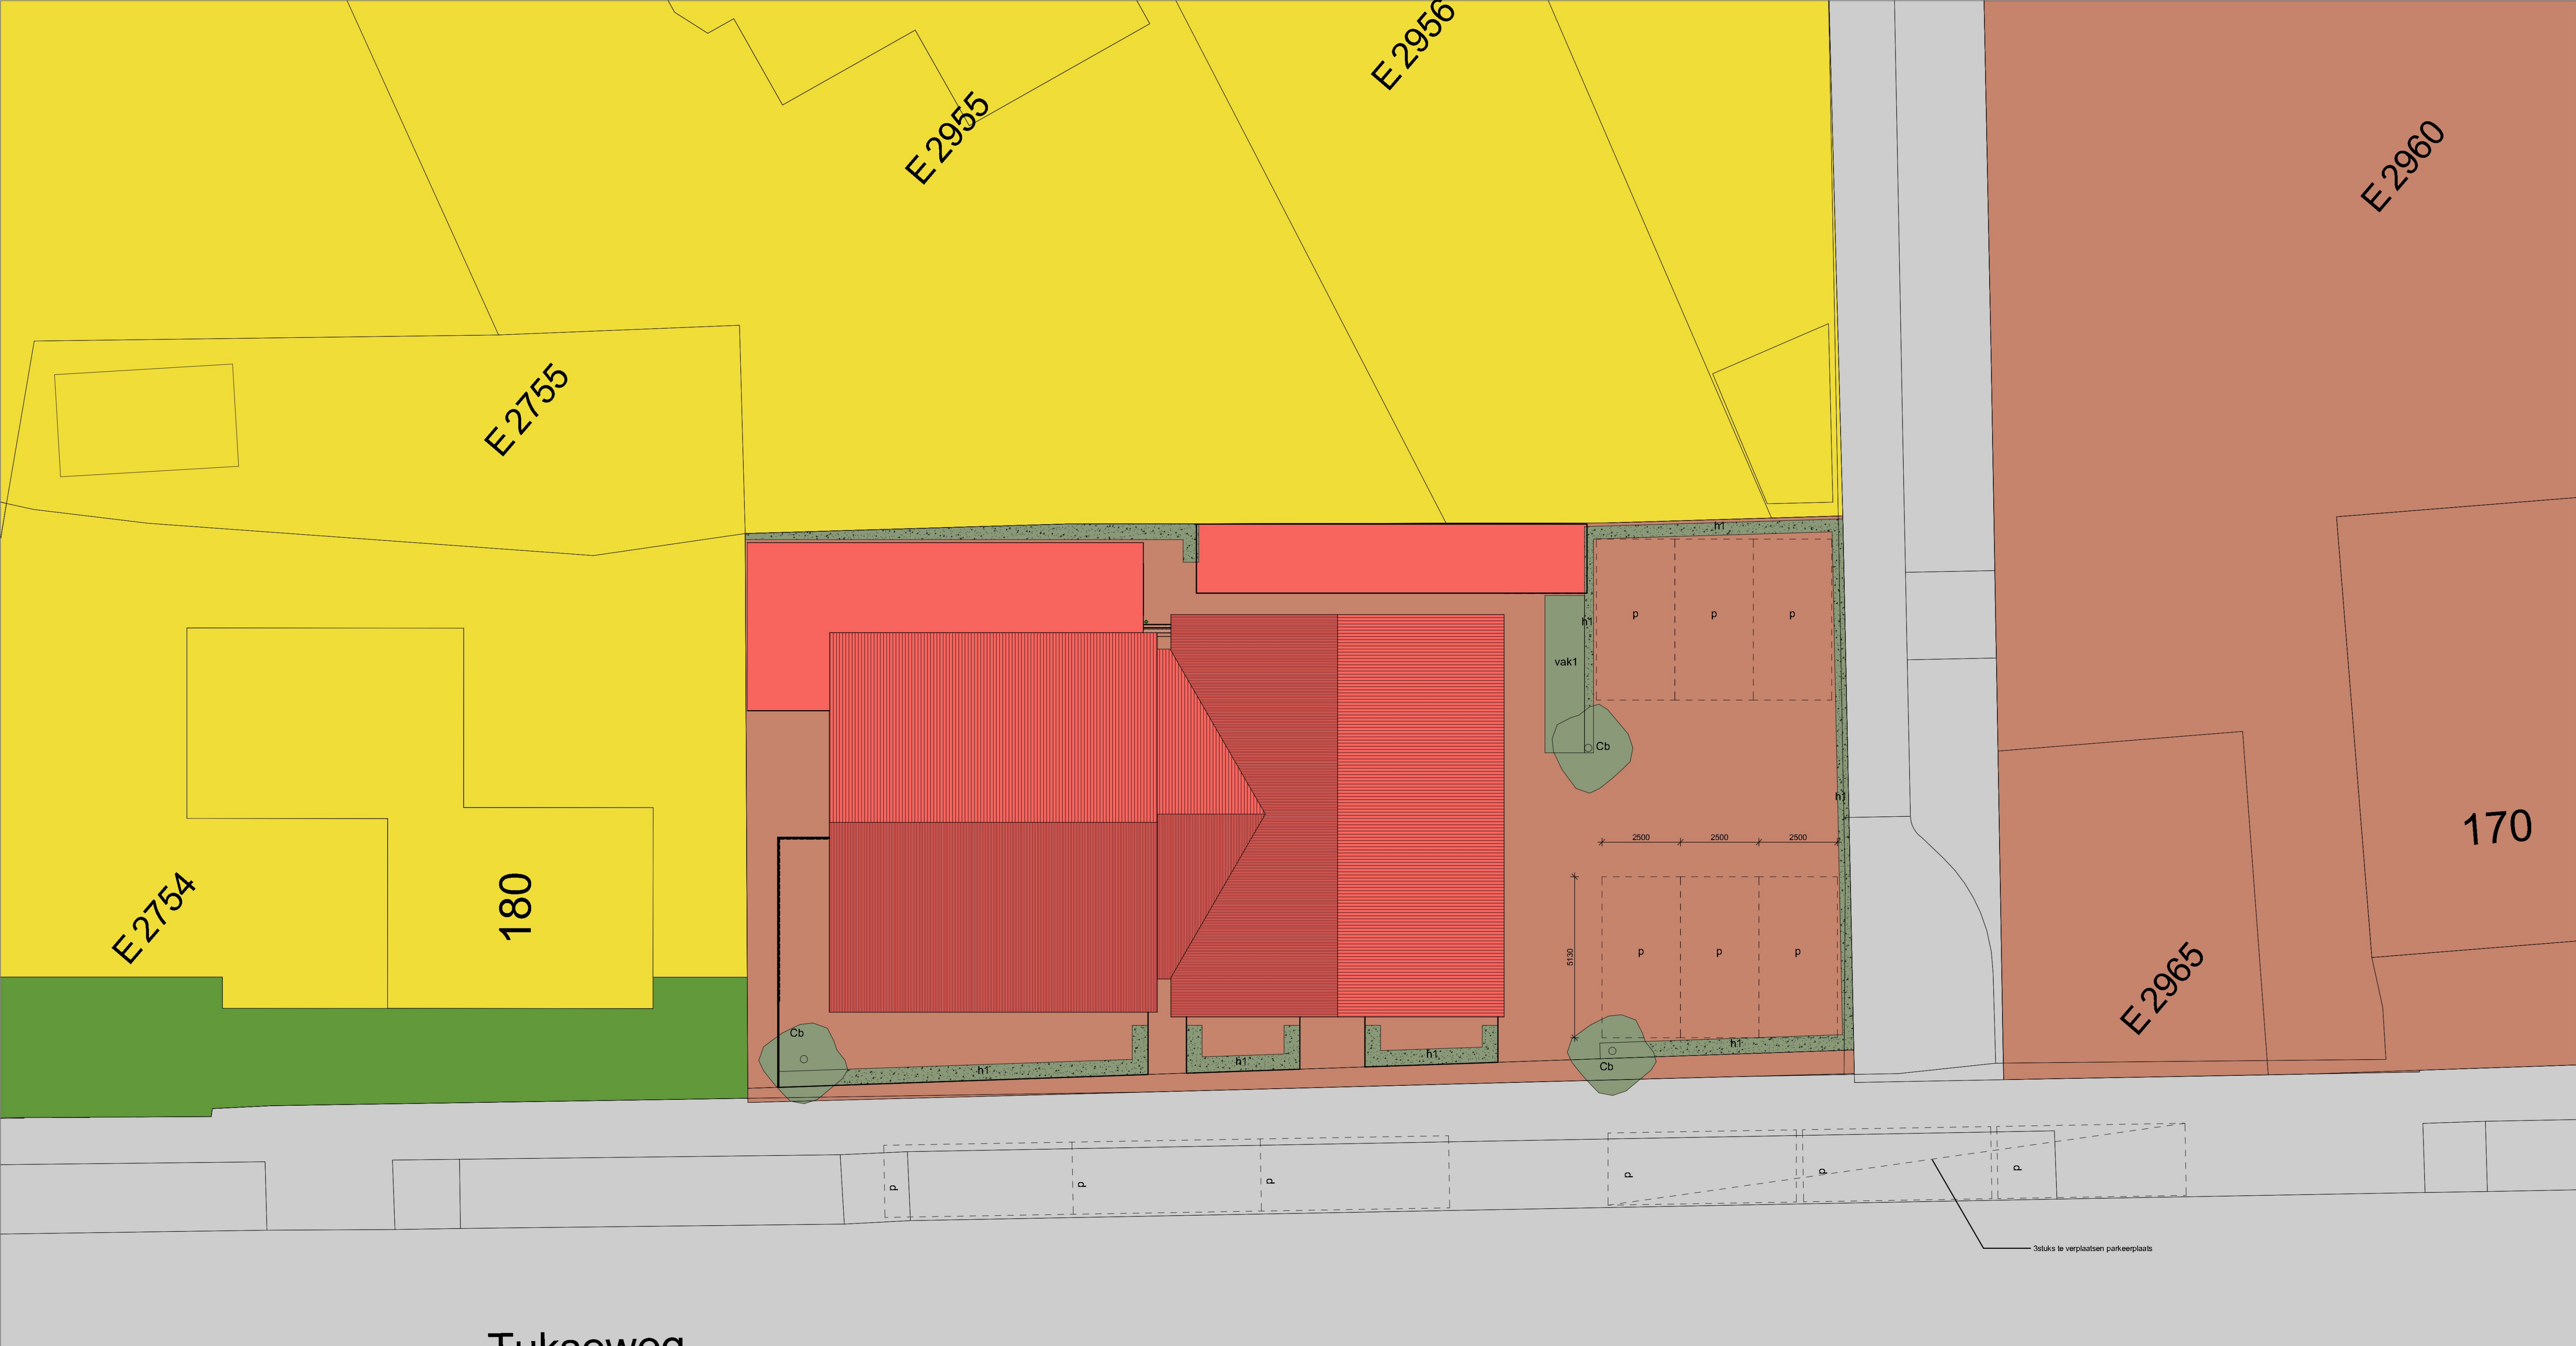

Tukseweg

PLANTLIJST					
CODE	SOORTNAAM	PL. AFST		MAAT	AANTAL
h1	Fagus sylvatica	4 /m1	beuk (haag)	80-100	240
Cb	Carpinus betulus	solitair	haagbeuk	veer 2,5m1	3 st
vak1	opp. ca 10m²				
	Crataegus monogyna	1,5m¹	Meidoorn	80-100	2 st
	Corylus avellana	1,5m¹	Hazelaar	80-100	2 st
	Ilex aquifolium	1,5m¹	Hulst	80-100	2 st

- RENVOOI
- bestaande bebouwing

nieuwe bebouwing

bestemming gemengd

bestemming wonen

bestemming tuin

bestemming verkeer

nieuwe bomen/groen

nieuwe haag

p

parkeerplaats

Alle maten, tekeningen, etc. voor start 1e werkzaamheden t.b.v. bouwwerk controleren en zo nodig aanpassen! Alle constructieve werken volgens nadere berekening constructeur! Erfprijzen voor eerste werkzaamheden t.b.v. bouwwerk (laten) uitzetten en zonodig maatvoering aanpassen! Bouwplan uitvoeren volgens de voor dit plan geldende (bouw)regelgeving!			
Rev.	Datum:	Omschrijving:	Get.
A	18-08-2023	Wijzigingen n.a.v. aanvulling gemeente	MH
B	08-08-2024	wijzigingen nav overleg GEM	JN

PROJECT

Nieuwbouw appartementen aan de Tukseweg
178-178a te Tuk

OPDRACHTGEVER

ONDERDEEL

STATUS

Tukseweg 178-178a te Tuk

DO

GETEKEND	SCHAAL	DATUM	FORMAAT	PROJECTNR	TEKENINGNR
	1:100	23-01-2024	A1	21-217	S-1