


## 1 Doorsnede A

1 : 100

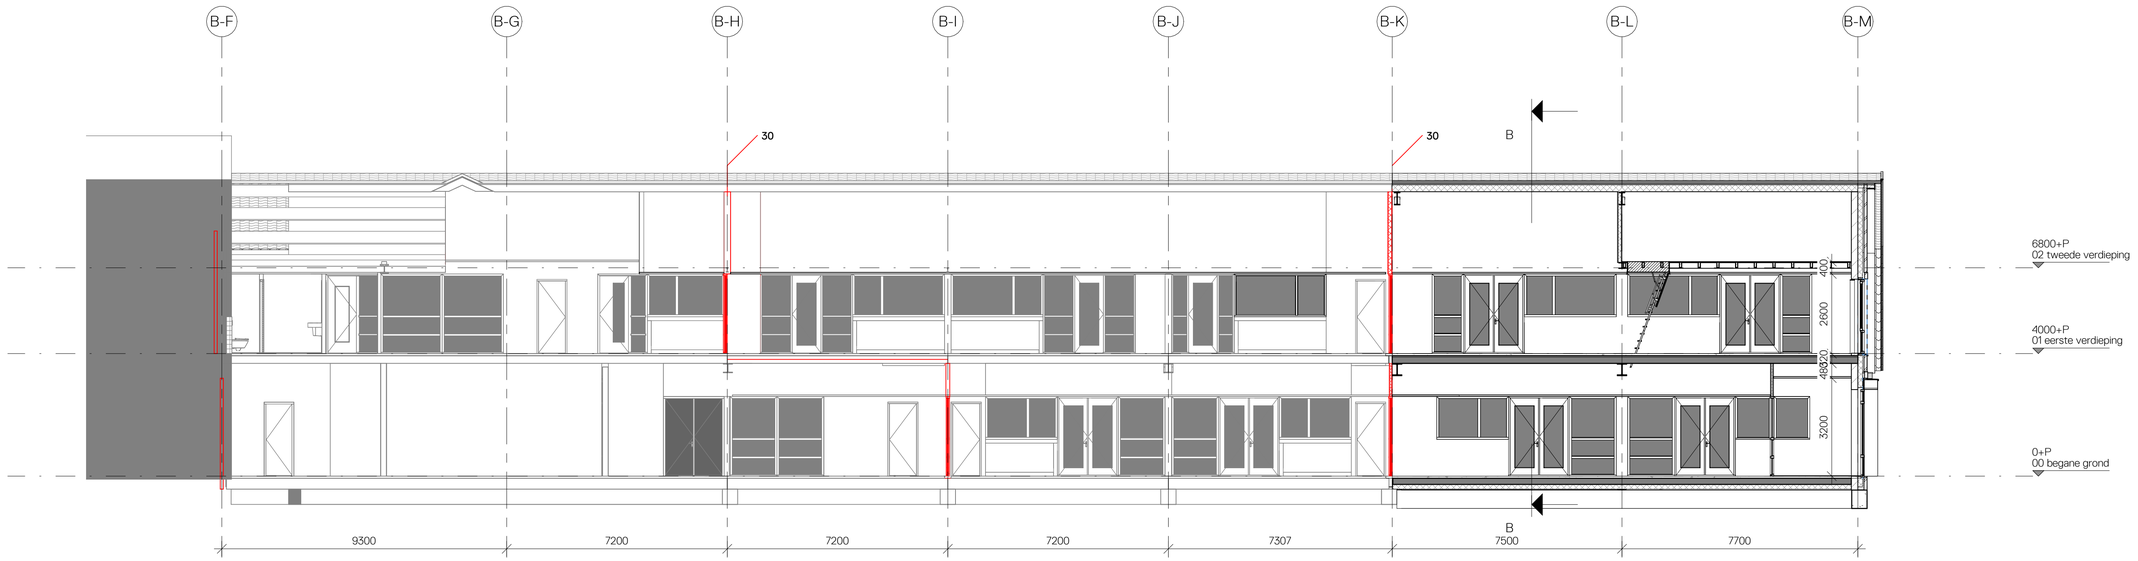


## 2 Doorsnede B

1 : 100


RIETVINK ARCHITECTEN

Adres Ambachtsweg 7
1474HV Oosthuizen

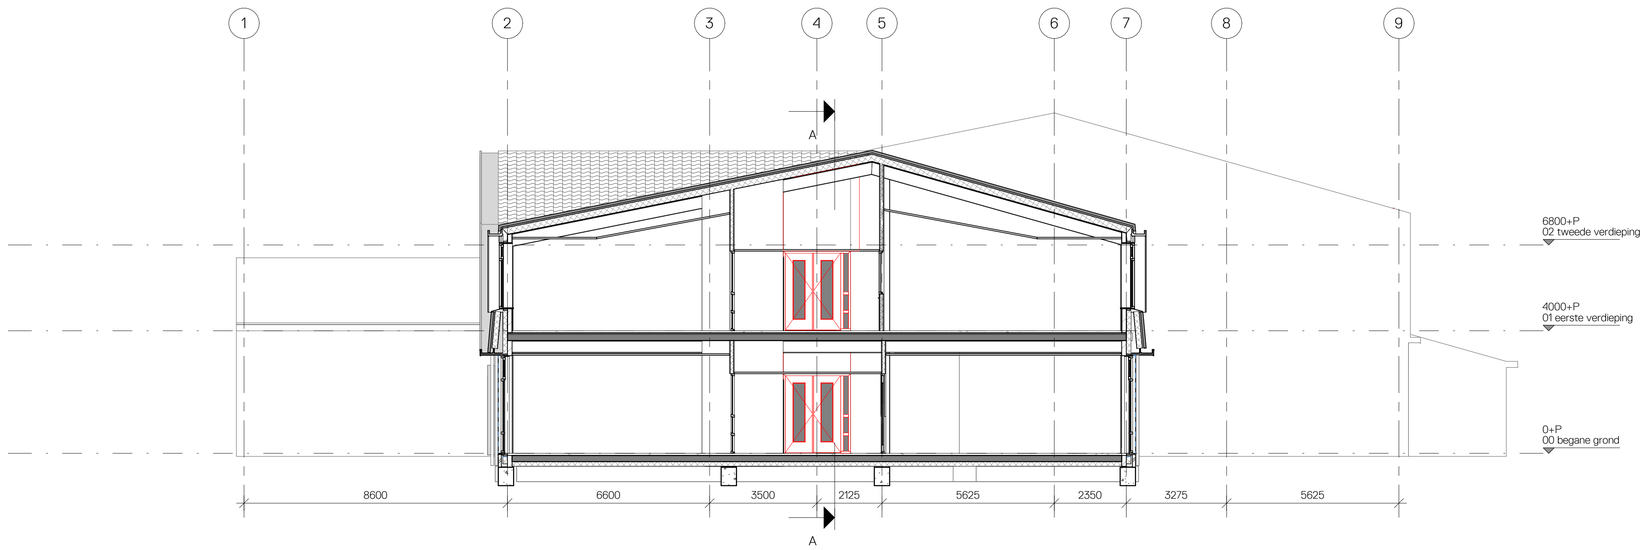Postadres Postbus 60
1474 ZH Oosthuizen

Telefoon 0299-439993

Email erik@rietvink-architecten.nl


### Ontwerpteam

Architect M. Rood
Proj. leider E. Droog

### Project

Omschr. Uitbreiding obs
De Koningsspil
Oosthuizen
I.o.v. Gemeente Edam-Volendam

### Tekening

Schaal 1 : 100
Formaat 841x594mm (A1)
Afgedrukt 2-10-2025 15:03:29
Betreft VOORLOPIG ONTWERP
Gewijzigde toestand
Doorsneden

### Editie

A 10-09-2025,E.D.
B 02-10-2025,E.D.
C
D
E
F
G
H

OKra2 v014

F:\OKra2\CAD\9 - Revit\Okra2_R23_huidig.rvt