


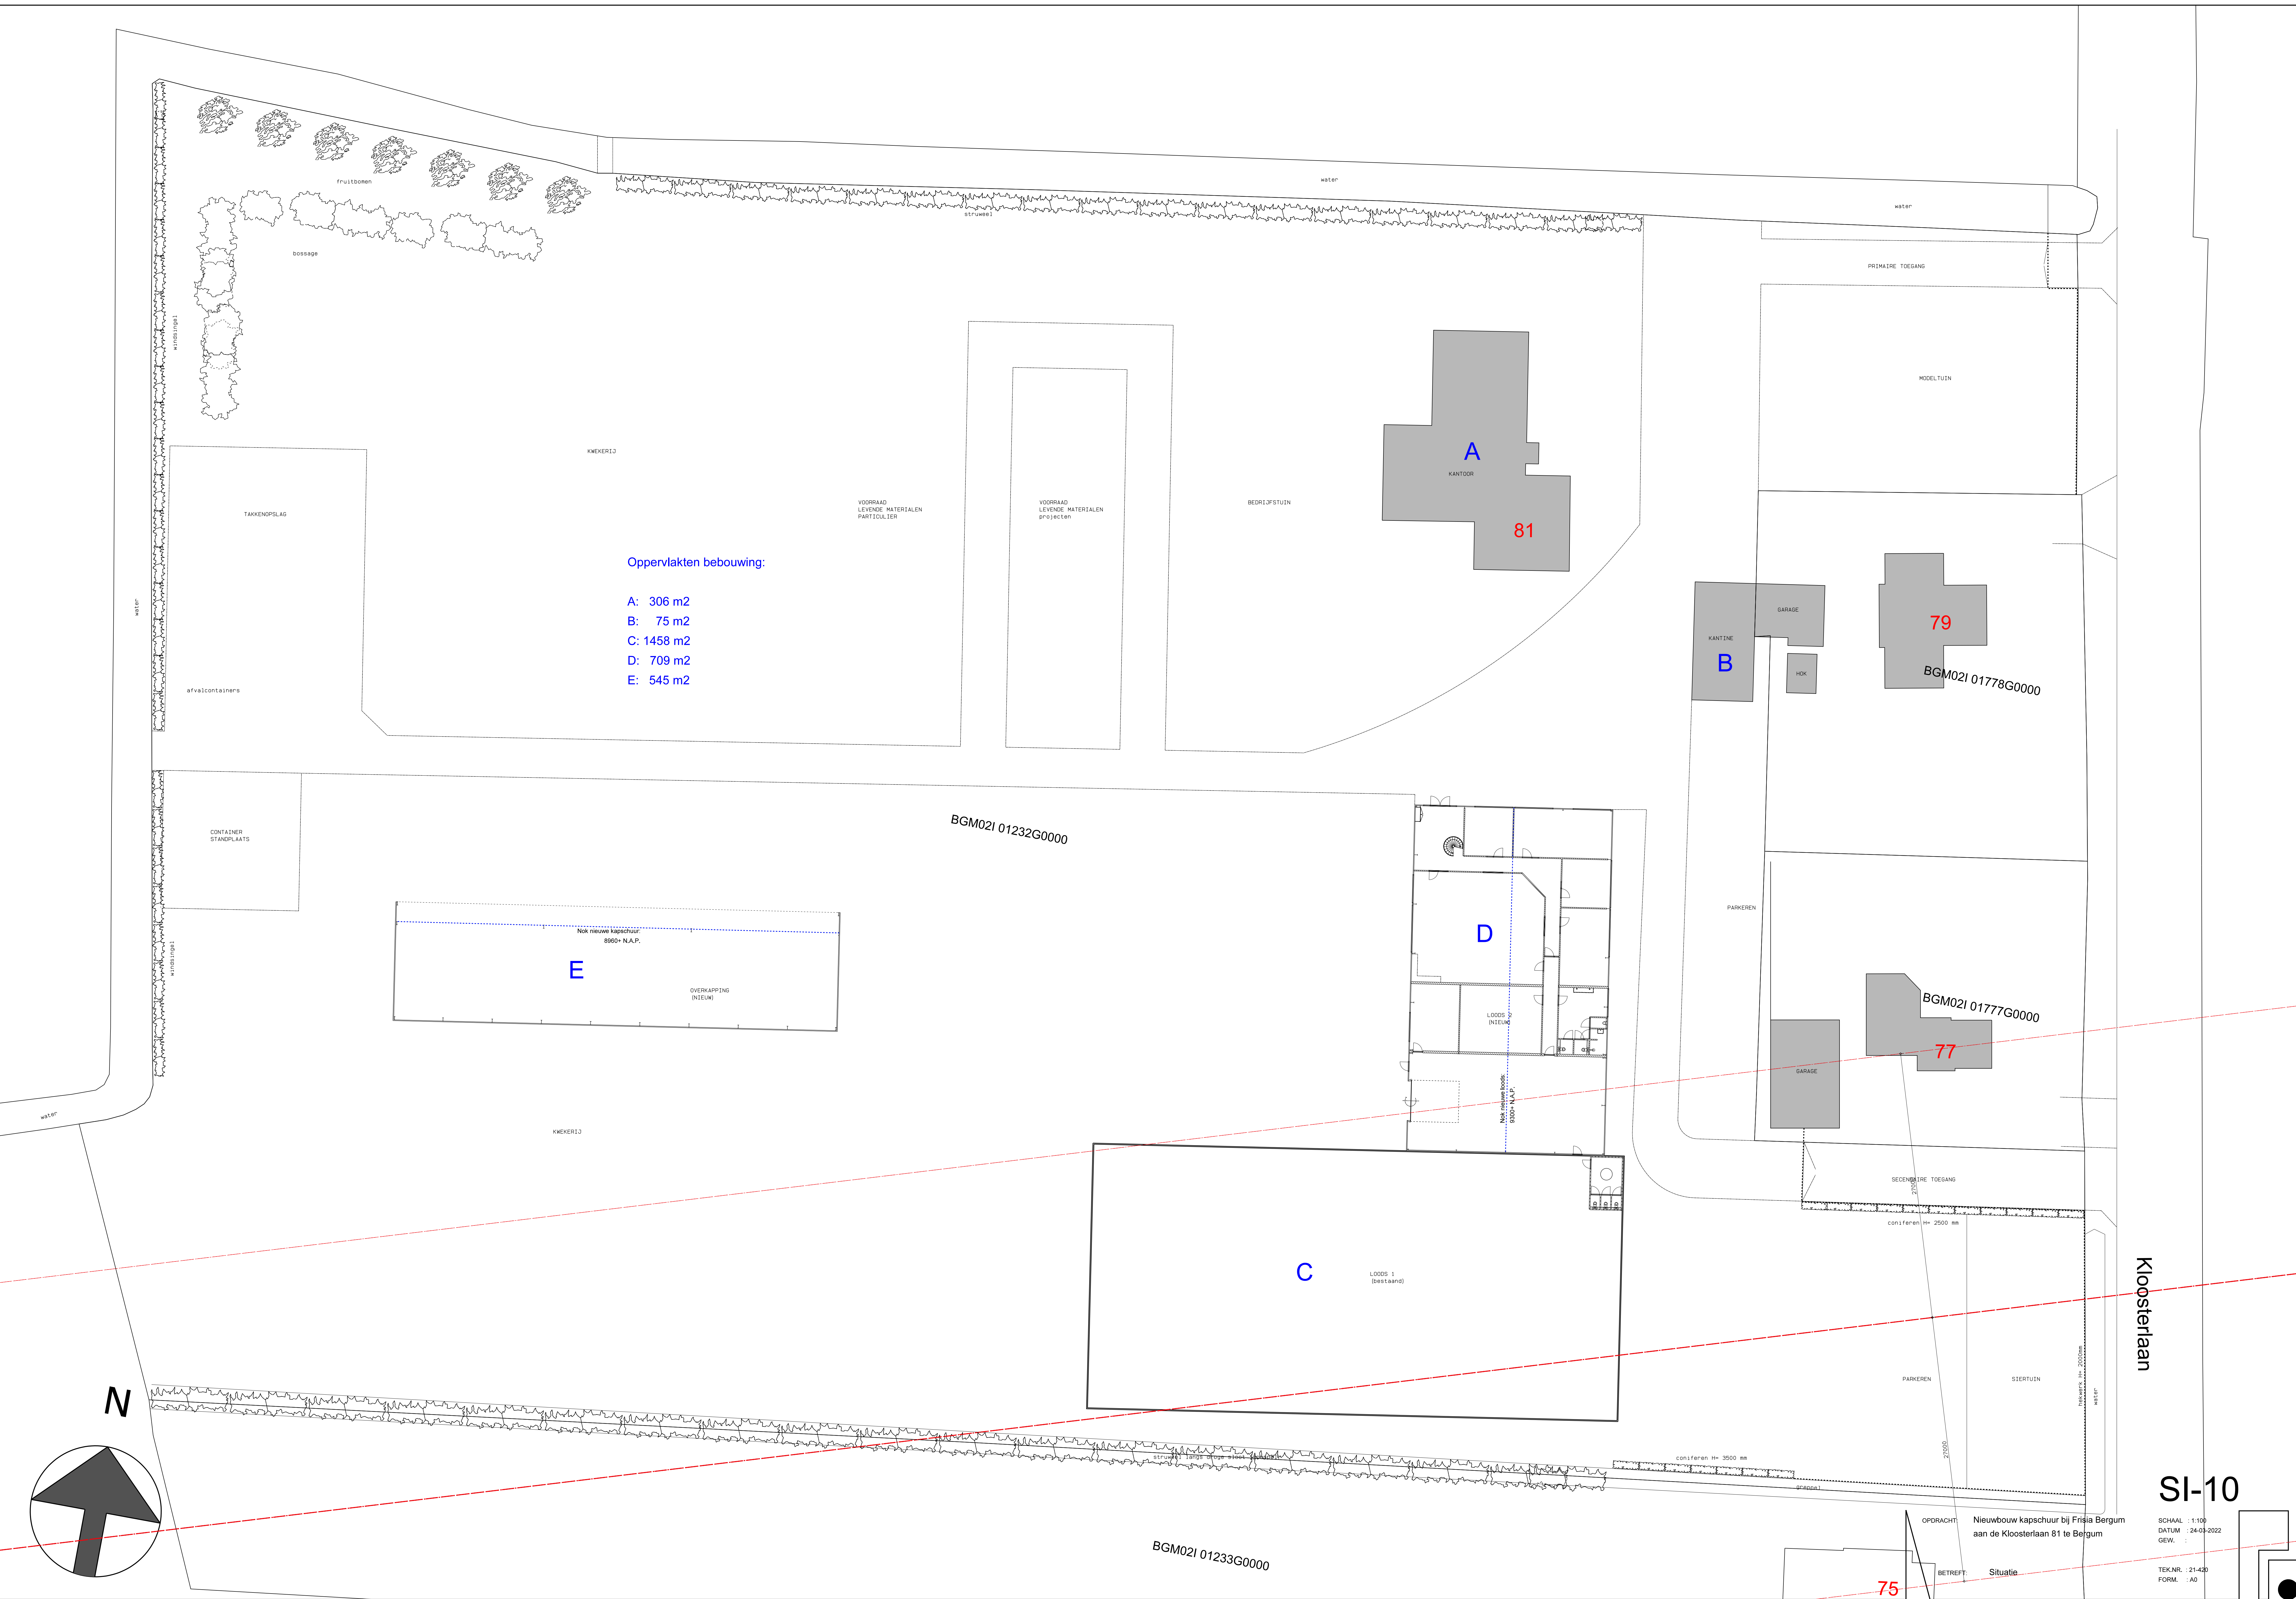

Oppervlakten bebouwing:

- A: 306 m2
- B: 75 m2
- C: 1458 m2
- D: 709 m2
- E: 545 m2

SI-10

OPDRACHT Nieuwbouw kapschuur bij Fnsia Bergum
aan de Kloosterlaan 81 te Bergum

BETREFFT Situatie

SCHAAAL 1:100
DATUM : 24-03-2022
GEW. :

TEK.NR. : 21-420
FORM. : A0

Bouwkundig ontwerpbureau Meinsma tel. 0519-295050 email: info@bo-meinsma.nl