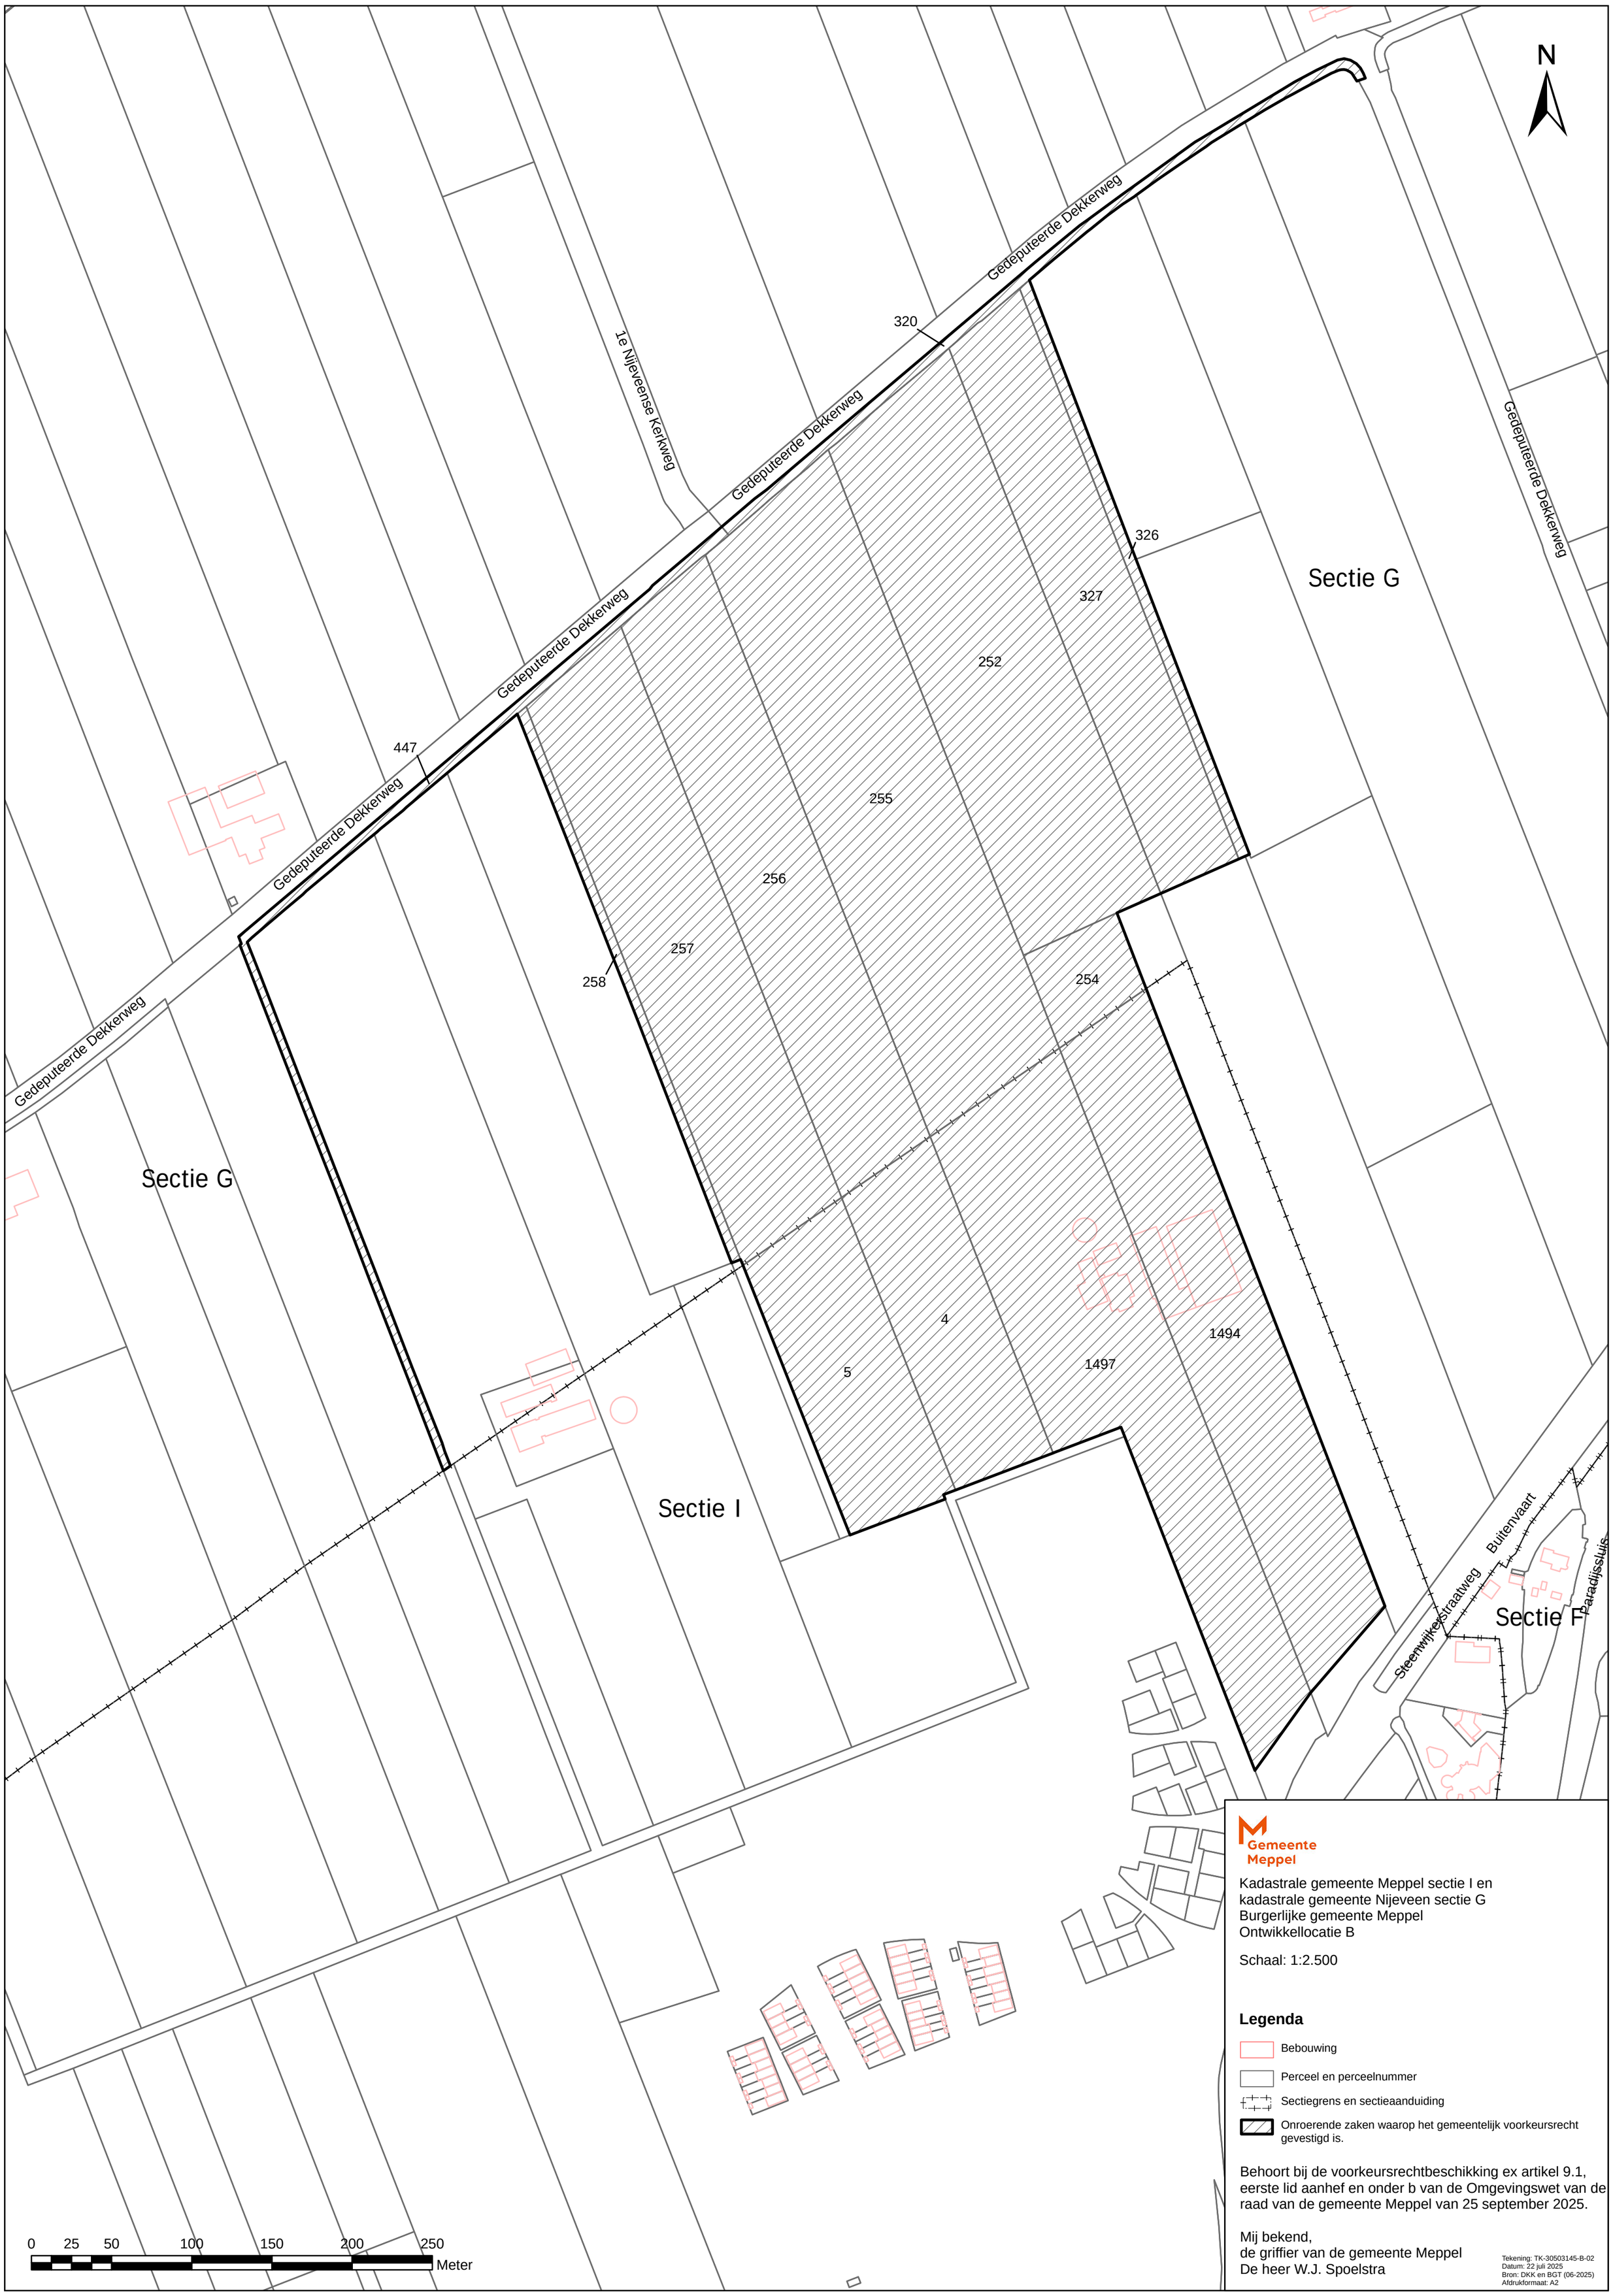

N
1e Nijeveense Kerkweg
Gedeputeerde Dekkerweg
Gedeputeerde Dekkerweg
Gedeputeerde Dekkerweg
Gedeputeerde Dekkerweg
Gedeputeerde Dekkerweg
320
326
327
252
447
255
256
257
258
254
Sectie G
Sectie G
4
1494
5
1497
Sectie I
Buitenvaart
Steenwijkerstraatweg
Sectie F
Paradijssluis
0 25 50 100 150 200 250
Meter
Gemeente Meppel
Kadastrale gemeente Meppel sectie I en
kadastrale gemeente Nijeveen sectie G
Burgerlijke gemeente Meppel
Ontwikkellocatie B
Schaal: 1:2.500
Legenda
Bebouwing
Perceel en perceelnummer
Sectiegrens en sectieaanduiding
Onroerende zaken waarop het gemeentelijk voorkeursrecht gevestigd is.
Behoort bij de voorkeursrechtbeschikking ex artikel 9.1, eerste lid aanhef en onder b van de Omgevingswet van de raad van de gemeente Meppel van 25 september 2025.
Mij bekend,
de griffier van de gemeente Meppel
De heer W.J. Spoelstra
Tekening: TK-30503145-B-02
Datum: 22 juli 2025
Bron: DKK en BGT (06-2025)
Afdrukformaat: A2