


Definitief ontwerp Centrumplan Aalst

Definitief d.d. november 2021

Verklaring:

-  Bebouwing, hoofdentree/zijentree
-  Klinkerverharding, met nuance
-  Terrasaanduiding (ruimtereservering)
-  Terras 'Groene kamer'
-  Fietsstrook, ander legverband
-  Gevelplint, ander legverband
-  Verhoogde groenbak, zitrand
-  Verplaatsbare groenbak
-  Privaat groen
-  Nieuwe groenbeplanting
-  Groenblijvende haag, bestaand
-  Vergroenen gevel, optioneel
-  Boom bestaand, nieuw, vervallen
-  Boom, meerstammig, verlicht
-  Verlichting, conceptueel
-  Marktopstelling Den Hof, conceptueel
-  Fietsparkeren (met afdak), lijngoot, fontein
-  Bushalte HOV, ruimtereservering
-  Parkeren, bestaand/vergroenen, Privaat, blauwe zone, minder valide
-  Eindhovense weg, conceptueel
-  Ondergrondsecontainer locatie
Containerlocatie BIZ, n.t.b.
-  63pp (+6pp) Parkeeraantal ontwerp (verandering)
Totaal + 12 parkeerplaatsen

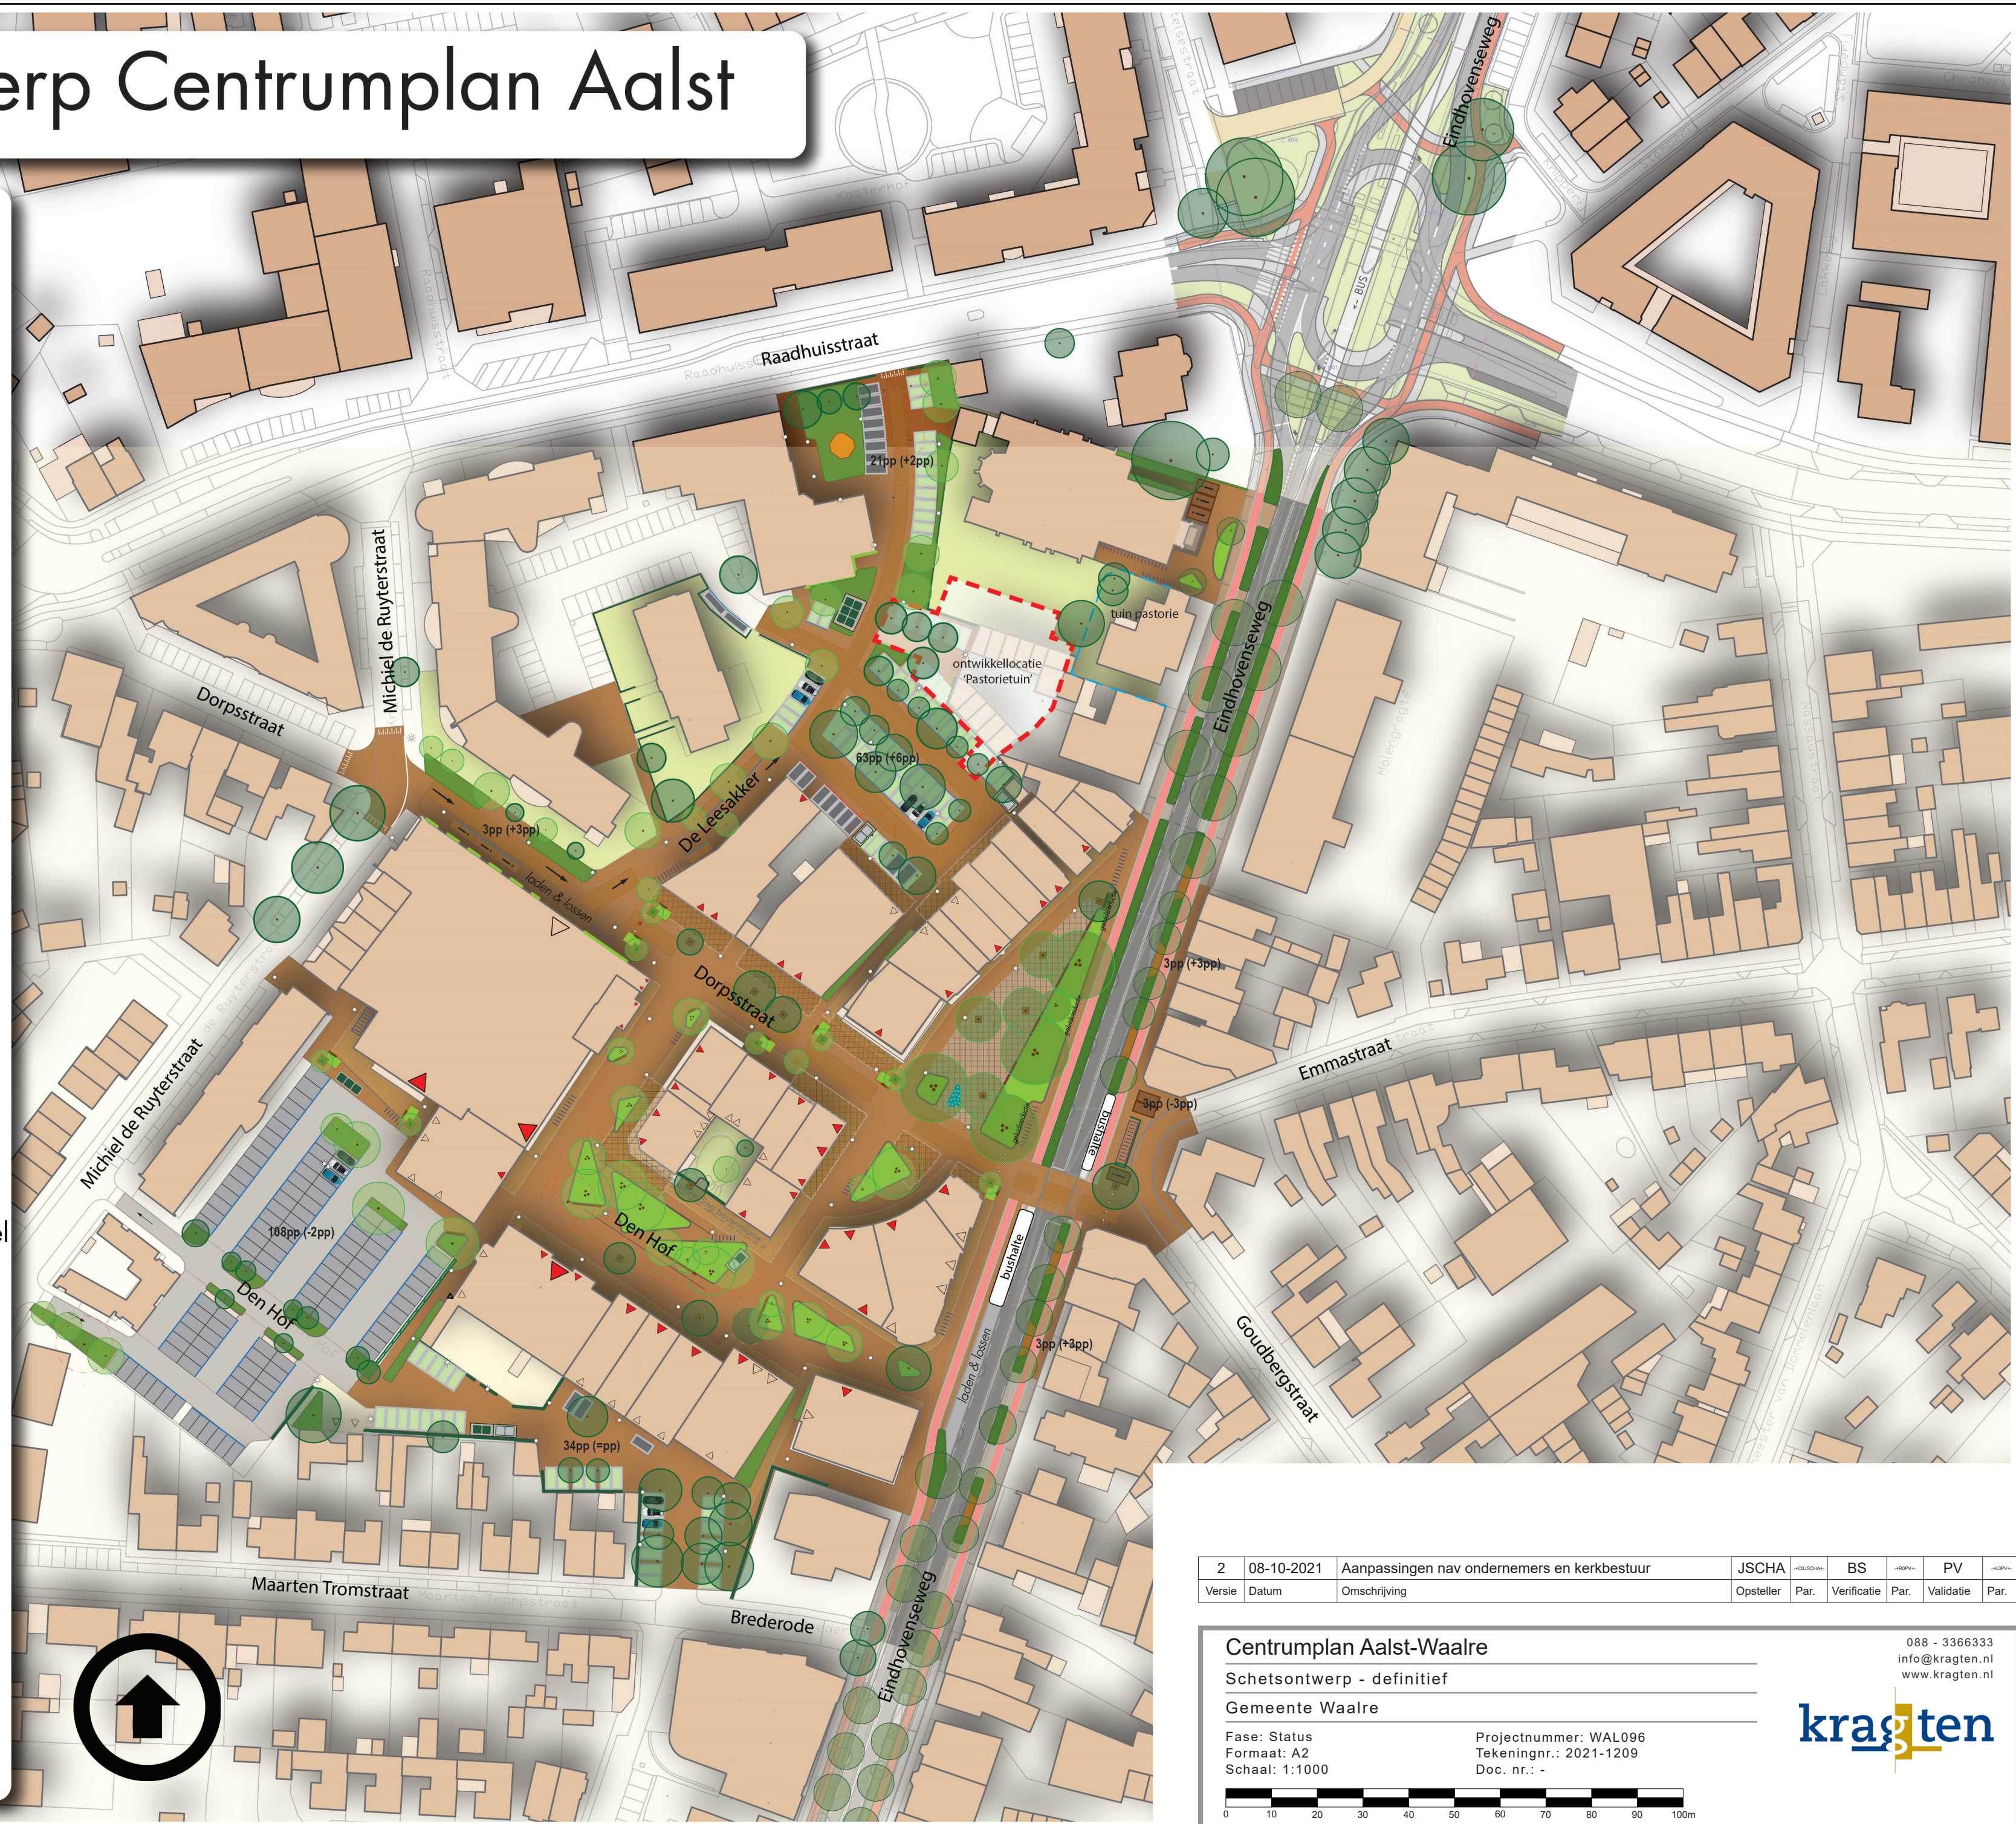


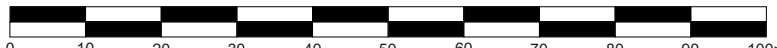
2	08-10-2021	Aanpassingen nav ondernemers en kerkbestuur	JSCHA	BS	PV
Versie	Datum	Omschrijving	Opsteller	Par.	Verificatie

Centrumplan Aalst-Waalre
 Schetsontwerp - definitief
 Gemeente Waalre

Fase: Status
 Formaat: A2
 Schaal: 1:1000

Projectnummer: WAL096
 Tekeningnr.: 2021-1209
 Doc. nr.: -

088 - 3366333
 info@kragten.nl
 www.kragten.nl

WAL094