


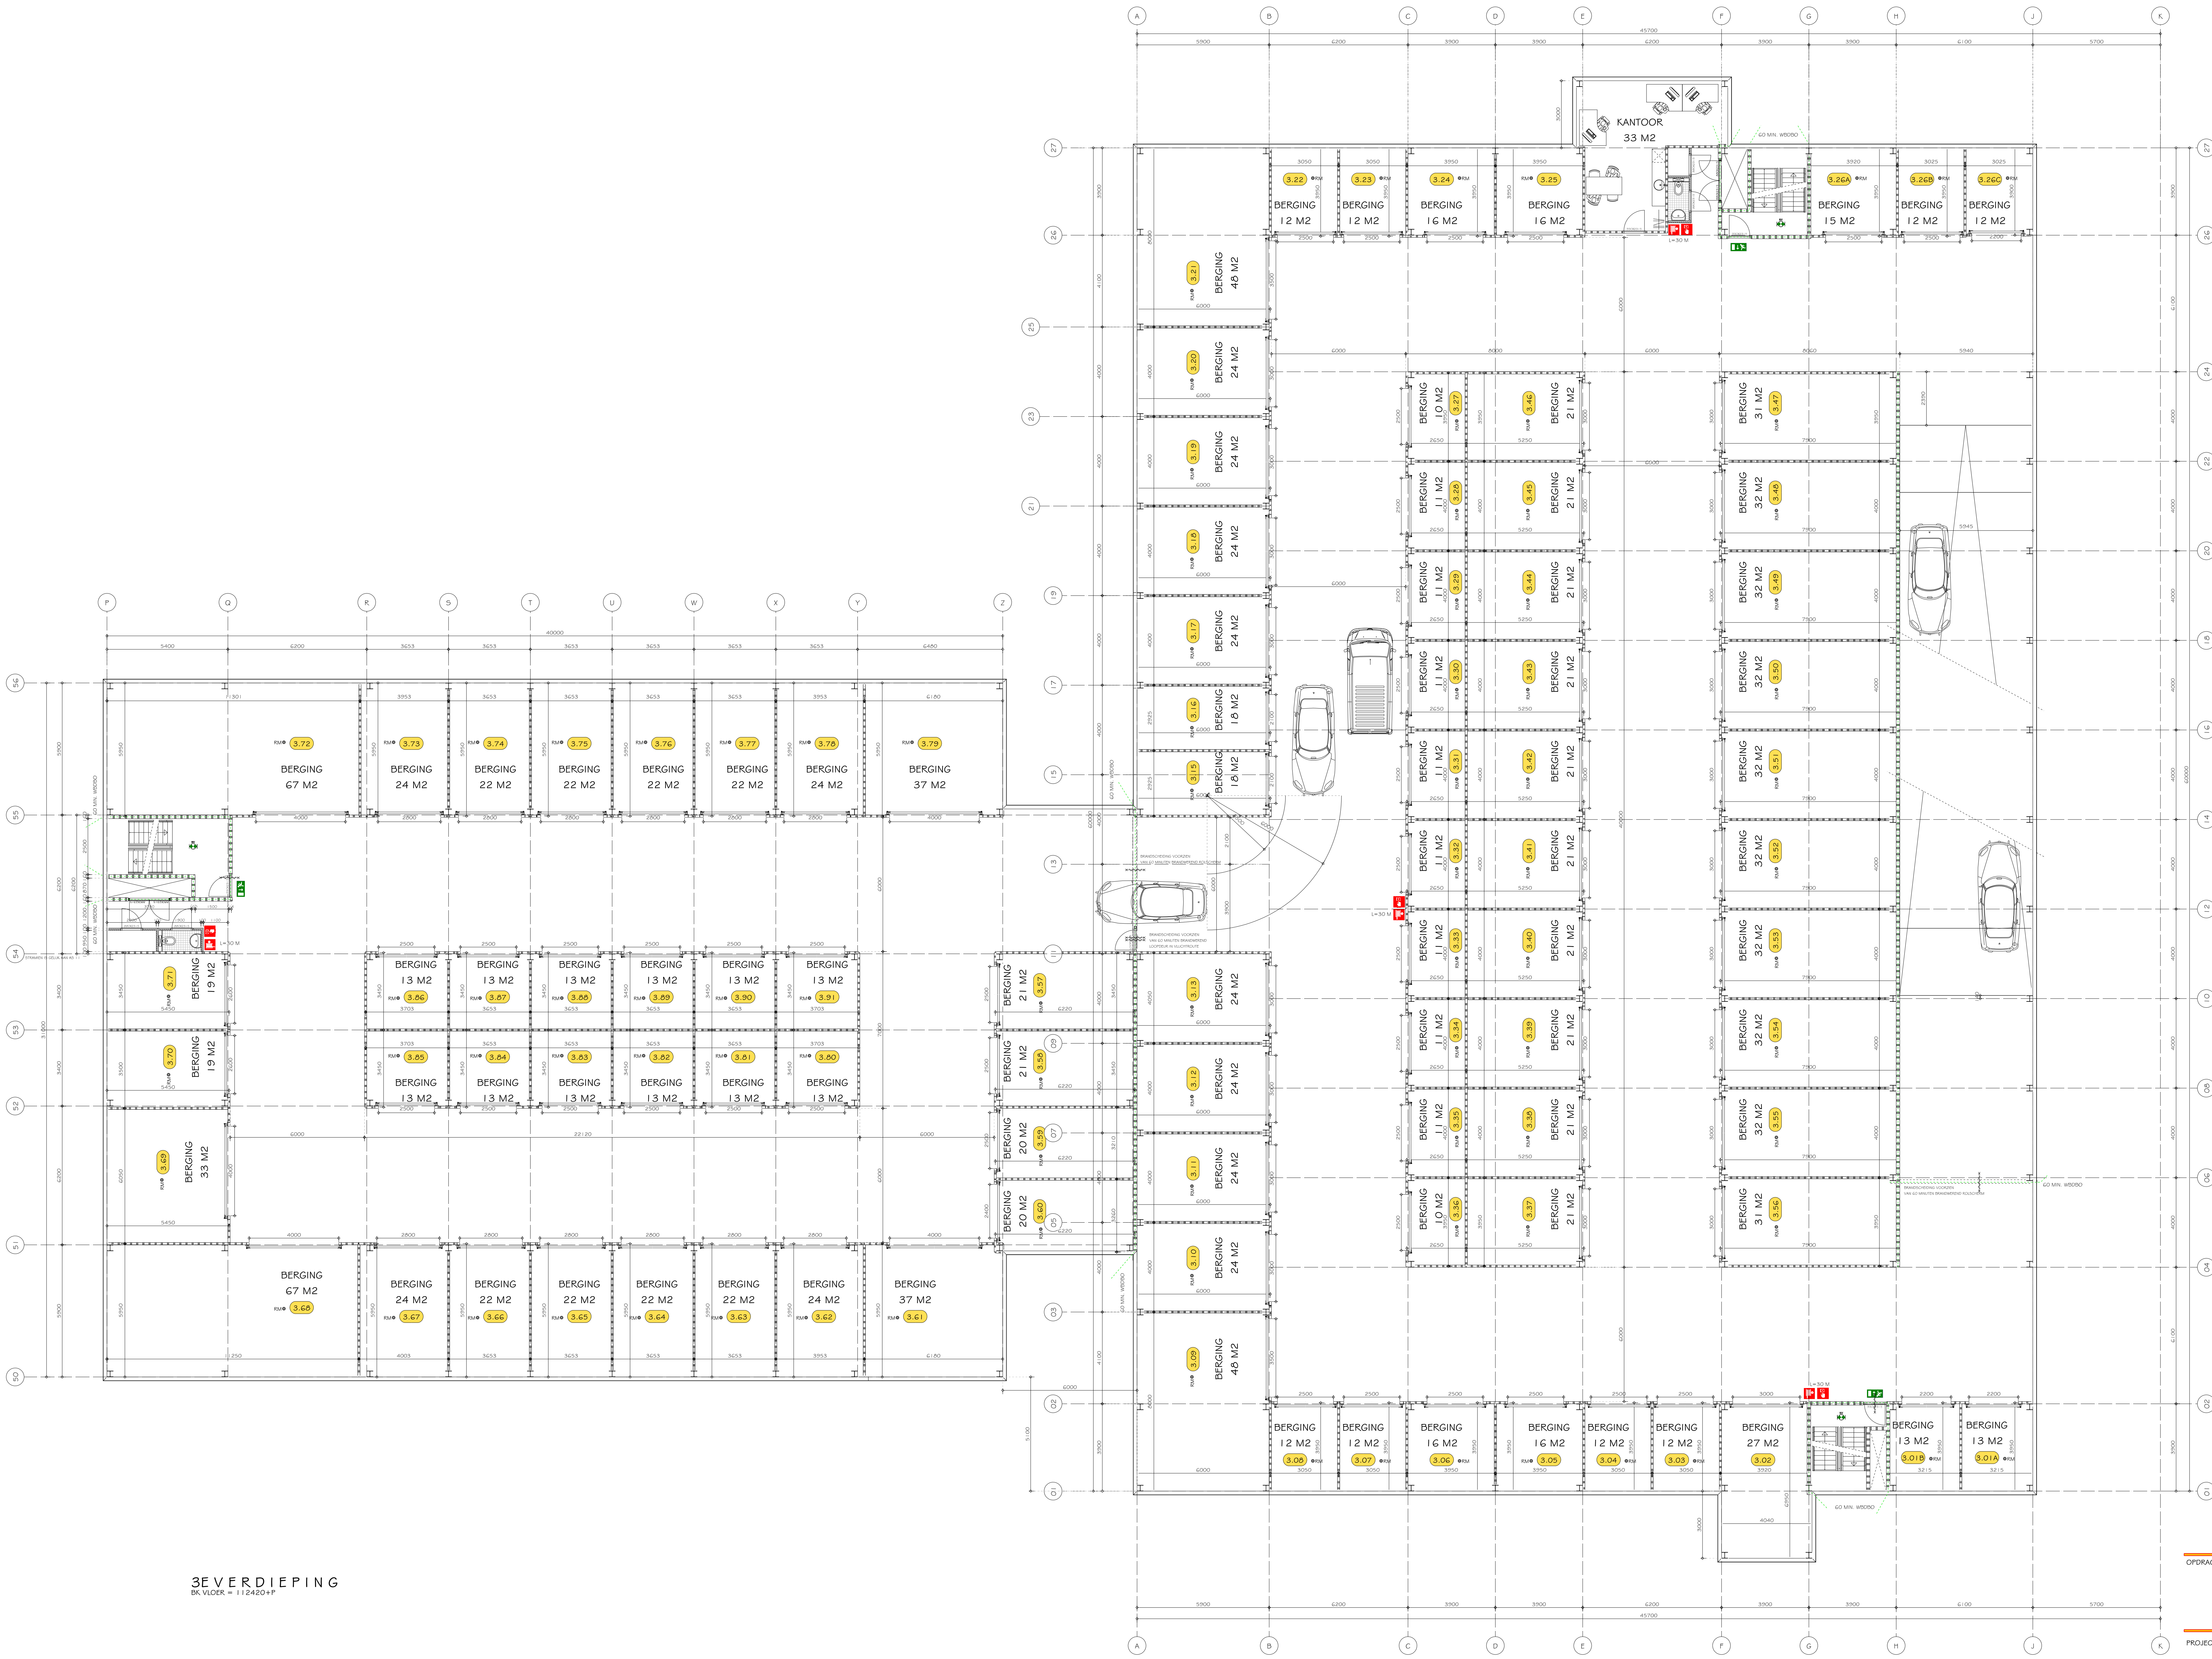

- RENVOOI**
- METALSTUO WAND
 - SANDWICHPANEEL
 - BRANDCOMPARTIMENT GO MIN. WBRODO
 - DEUR ZELFSLUITEND
 - BRANDSLANGKAPTEL, L=20 M, CONFORM NEN-EN-671-1
 - WANDBRANDKAPTELIJZER
 - NOODUITGANG
 - NOODVERLICHTING CONFORM NEN-EN-1838
 - DEUR ZONDER HULPVOEDEN VAN BINNENUIT TE OPENEN

3E VERDIEPING
BK VLOER = 112450+P

OPDRACHTGEVER

XLBOX
NEDERLAND

BOUWBEGELEIDING

SLOB
bouwleiding
adviesbureau

PROJECT :

NIEUWBOUW XLBOX

GOUDA

ZIJNDEK 142,
3062 PP ROTTERDAM
TELEFOON 010-2306263
E-MAIL KOO@VERBODEN.NL
INTERNET WWW.VERBODEN.NL

MOEDERS 33
4156 AS TRIGHT
TELEFOON 0345-504511
E-MAIL INFO@SLOOT.NL
INTERNET WWW.SLOOT.NL

DATE
22-10-2021
28-09-2022
06-12-2022

FILE GEDRUKT
PLU GEDRUKT
27-10-2021
02-12-2022
28-02-2023

DOOSSE
KOOIJ P
KOOIJ G030A
SCHAL
1:100

B-04