



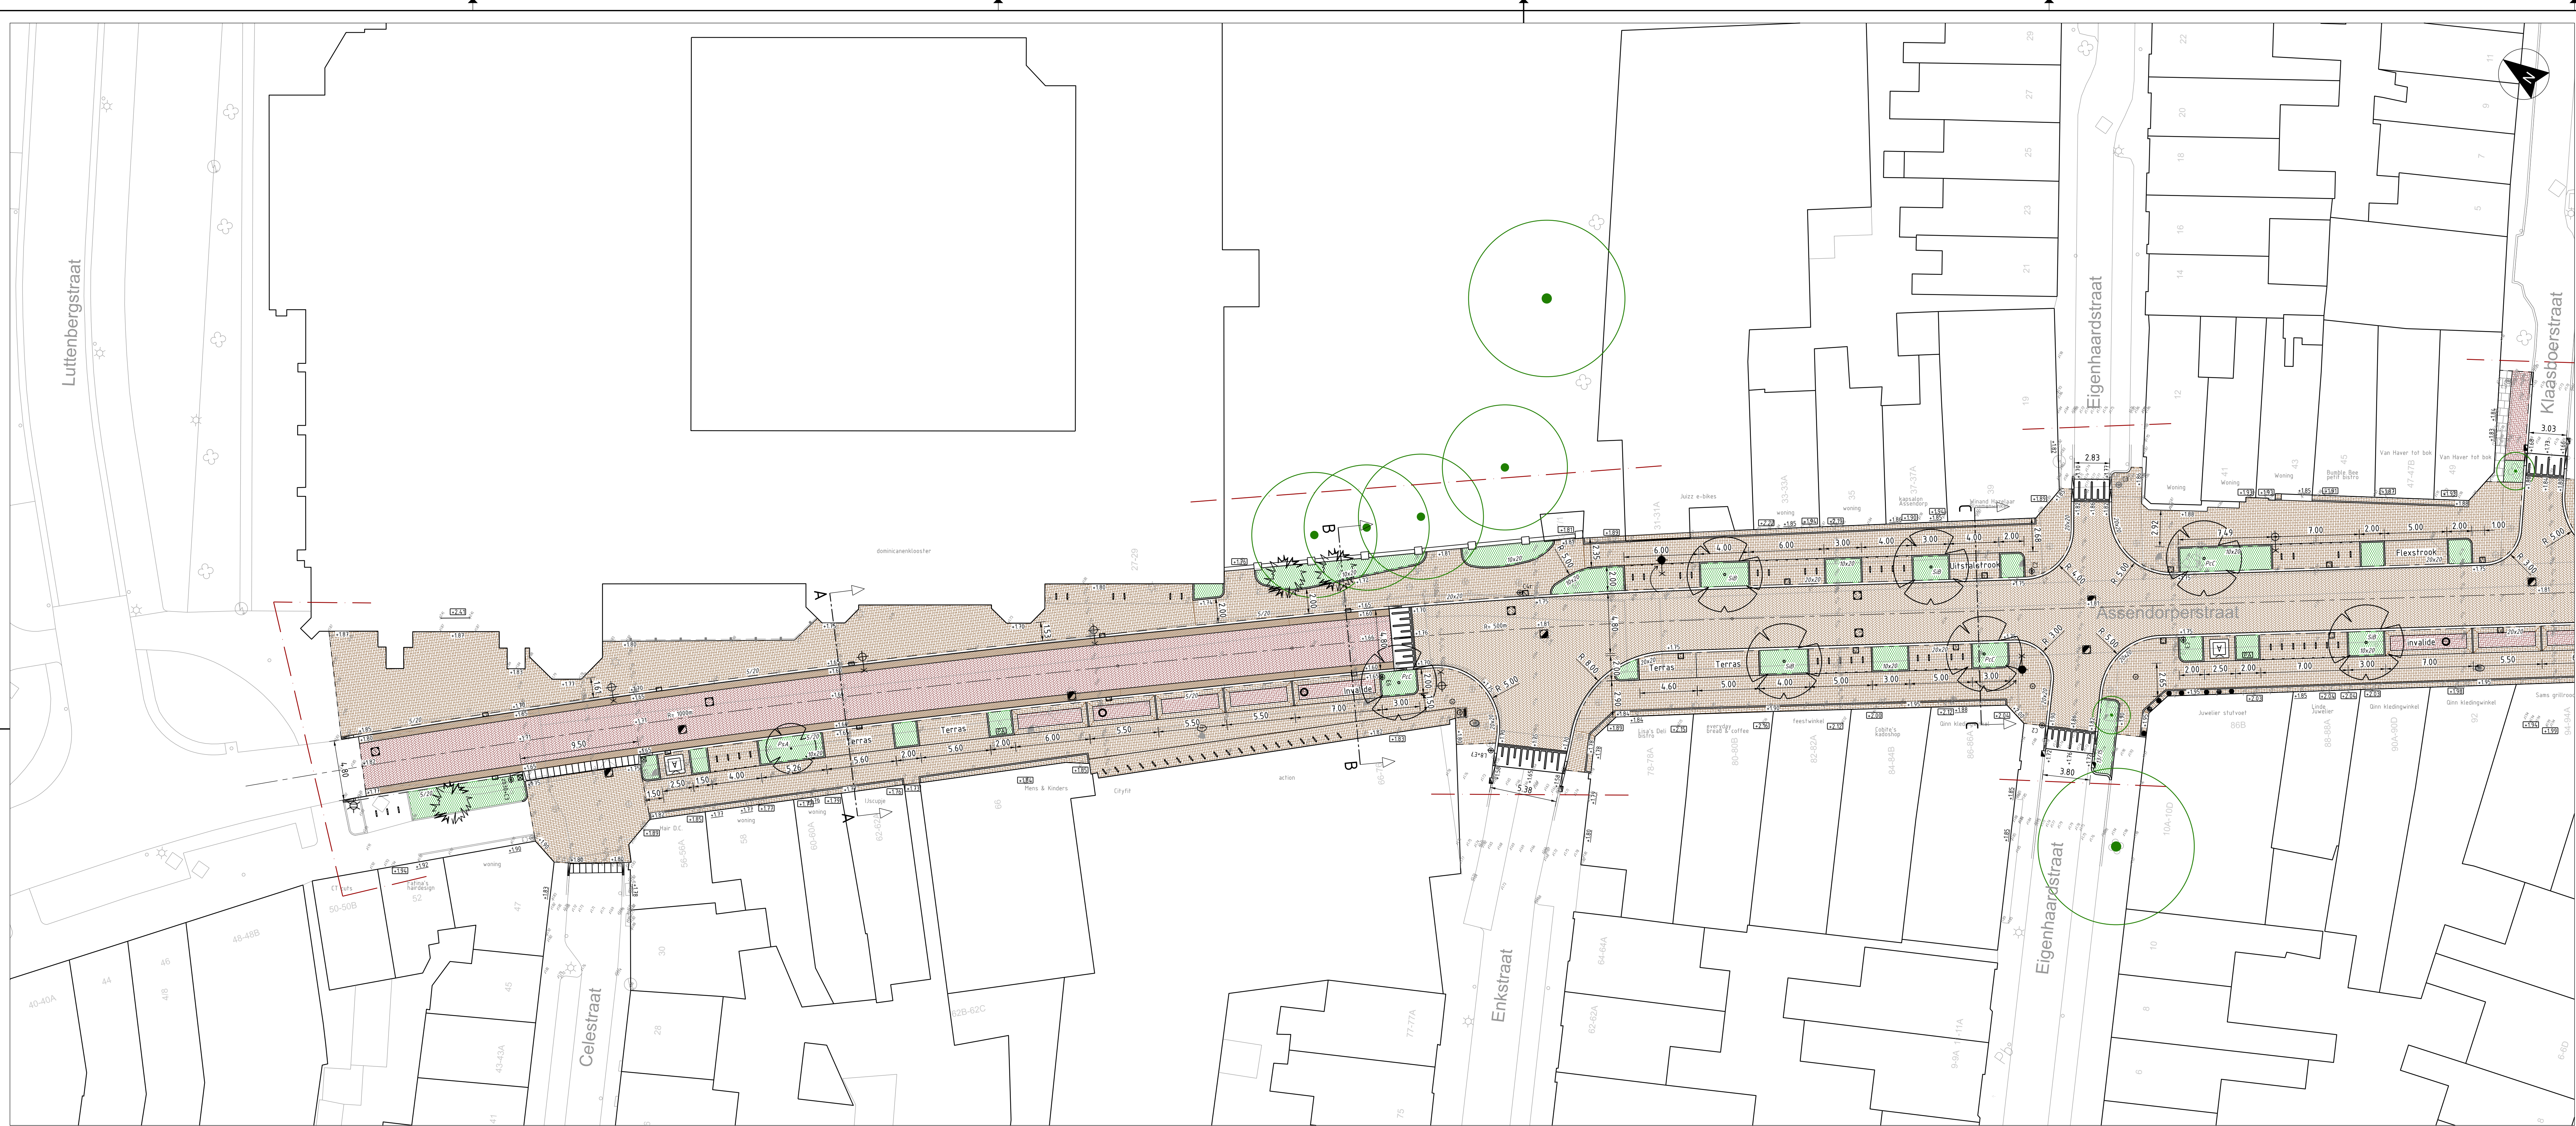

LEGENDA

- Werkgrens
- Bestaand
- Boom bestaand (met kroonprojectie)
- Materiaalgrens
- Aanbrengen strek kinderkoppen van natuursteen 100x100 mm
- Aanbrengen straatbakstenen DF 80 mm, kleur: rood (type Medoc - Vandersanden) in keperverband t.b.v. rijbaan
- Aanbrengen straatbakstenen DF 80 mm, kleur: bruin (type Rhone - Vandersanden) in keperverband t.b.v. rijbaan
- Aanbrengen straatbakstenen DF 80 mm, kleur: bruin (type Rhone - Vandersanden) in halfsteensverband t.b.v. voorzieningen- en uitstalsstrook
- Aanbrengen straatbakstenen DF 80 mm, kleur: bruin (type Rhone - Vandersanden) 8-strek t.b.v. raafstrook
- Aanbrengen opsluitband 200x200 mm, kleur: grijs
- Aanbrengen verloopband 50/200x200 mm, kleur: grijs
- Aanbrengen trottoirband 180/200x250 mm, kleur: grijs
- Aanbrengen verloopband
- Aanbrengen inritband 800x180x500 mm, kleur: grijs
- Aanbrengen trottoirkolk (hergebruik)
- Aanbrengen Tegra kolk met GY 5/20 kolkkop met waaiermotief
- Aanbrengen Tegra kolk met GY straatkolkkop met waaiermotief
- Aanbrengen putrand met GY deksel t.b.v. GWA-riolering
- Aanbrengen putrand met GY deksel t.b.v. IT-riolering
- Aanbrengen putrand met GY deksel t.b.v. infiltratiekragen Q-bic
- Aanbrengen fietsparkeerbeugel, type SpaRo breedte 0,50 m, h.o.b. 0,90 m
- Aanbrengen verkeersbord met paal
- Aanbrengen/ verplaatsen ondergrondse afvalcontainer (derden)
- Aanbrengen parkeer automaat (derden)
- Aanbrengen afvalbak, type "Oscar" van Velopa
- Aanbrengen Inox anti-rampaal Ø101 mm, RVS 316
- Aanbrengen afzelpaal van hout
- Op hoogte stellen straatpot
- Op hoogte stellen brandkraan
- Handhaven Lichtmast
- Verplaatsen Lichtmast
- Groenstrook (derden)
- Te planten boom (derden)
 - "AuR" : Amdanther arborea 'Robin Hill'
 - "ULC" : Ulmus 'Columella'
 - "PcC" : Pyrus calleryana 'Chanticleer'
 - "SB" : Sorbus intermedia 'Browers'
 - "PsA" : Prunus serrulata 'Amanogawa'
- Te planten heester (derden)
 - Viburnum x bodnantense 'Dawn'

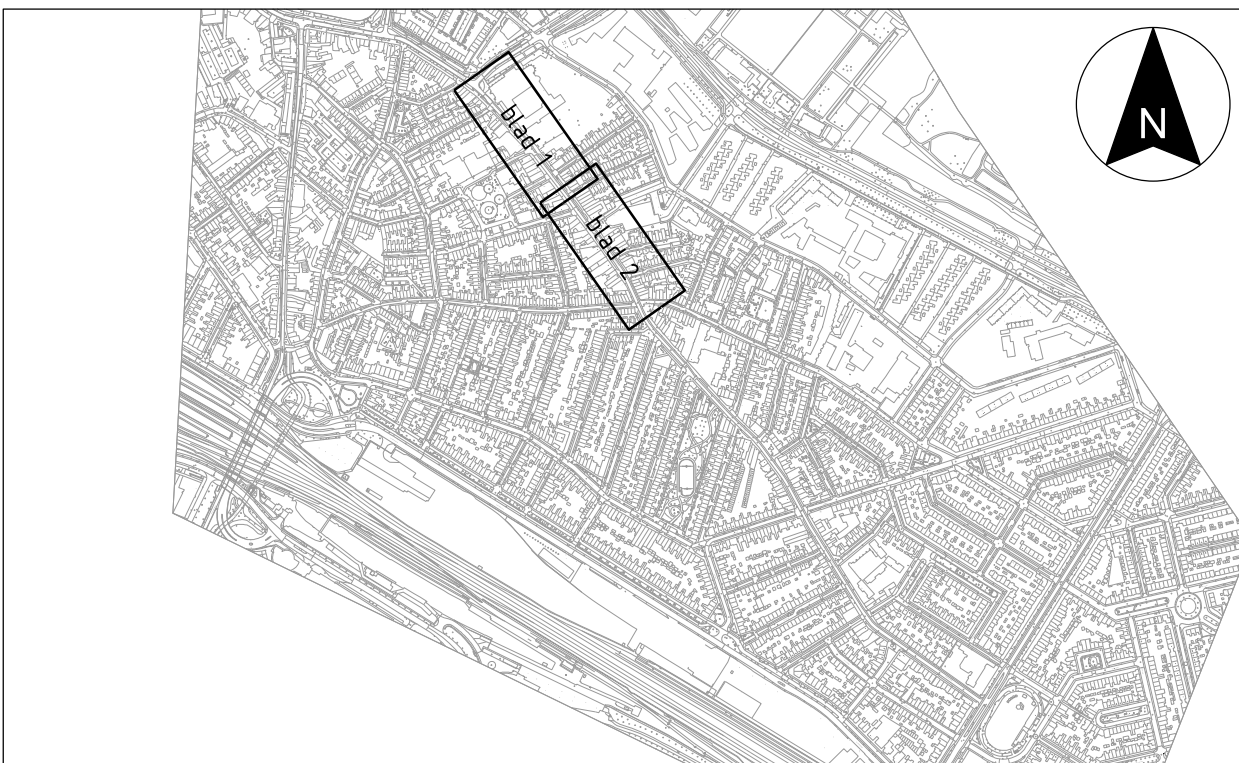

SITUERING

SCHAAL 1: 10.000

Opdrachtgever:	Projetbureau:	Gepland door:	Fase:	Schaal:	Bestandnaam:
Gemeente Zwolle	Heuvel, L.F.	Tessensmaker, M.	Definitief ontwerp	1:200	D-003-131-0001.dgn
Werkdoelnummer:	Bestandnummer:	Documentnummer:	Datum:	Bladnummer:	Tekeningnummer:
		Tekening	14-01-2026	594 x 1290 mm 1 van 2	D-003-131-0001-41

Oud-Assendorp
Herinrichting Assendorperstraat
Nieuwe situatie bovengronds

buiten gewoon

Zwolle

Gemeente Zwolle | Chalk en papier | Libecklaan 21 8017 JZ Zwolle | Postbus 10007 8000 CA Zwolle | 14 038 |

DOORSNEDEN A-A

SCHAAL 1: 50

DOORSNEDEN B-B

SCHAAL 1: 50

DOORSNEDEN C-C

SCHAAL 1: 50

DETAIL 1: SANDWICHCONSTRUCTIE

SCHAAL 1: 20