

HERINRICHTING
BIBLIOTHEEK
GEMEENTE MONTFORT
10-09-2024
MONTFORT

DEFINITIEF ONTWERP

MARS INTERIEURARCHITECTEN

elplein






INHOUDSOPGAVE

- Bestaande situatie
- Plattegrond bestaand en nieuw
- Plattegrond inrichting nieuw
- Sfeer
- Vloer- wand- en plafondafwerking
- Verlichtingsplan
- Collectie telling
- Maatwerk
- Raming




BESTAANDE SITUATIE


BESTAANDE SITUATIE

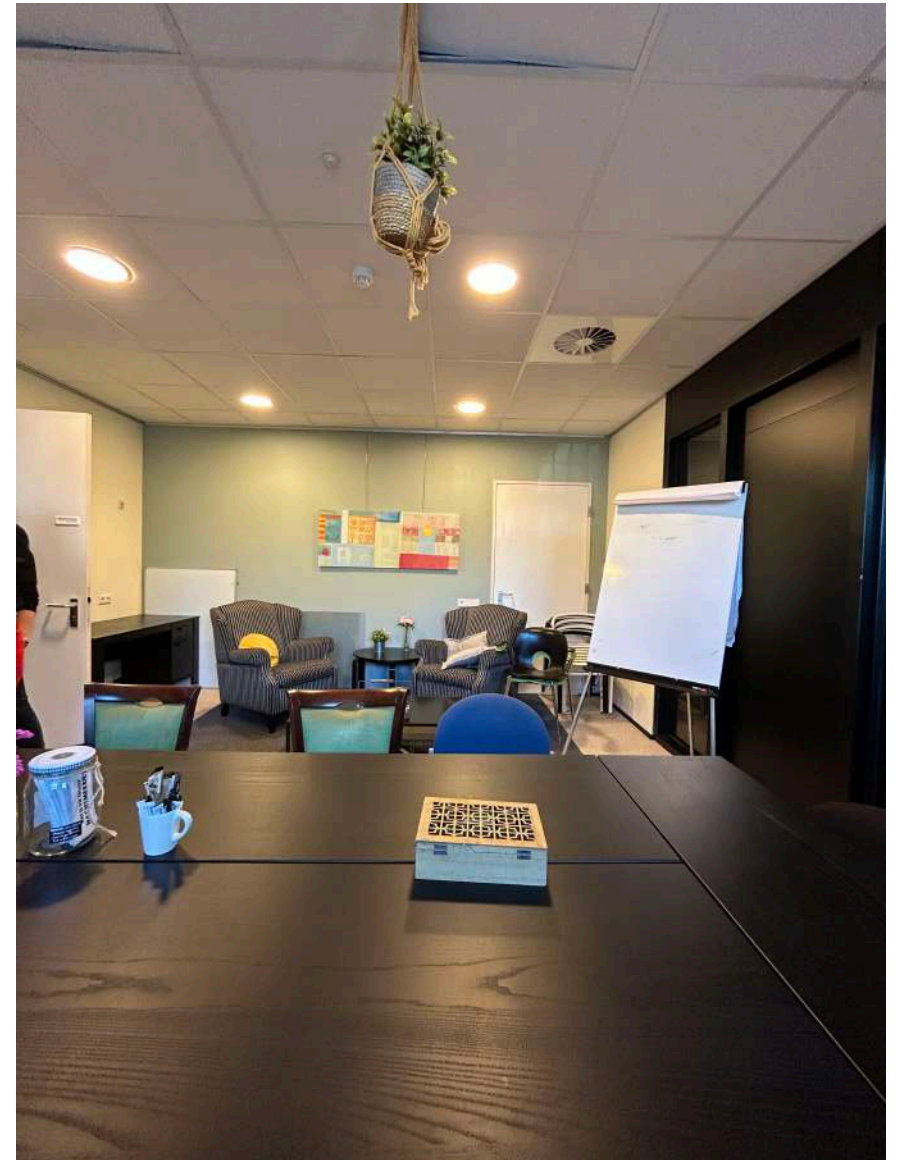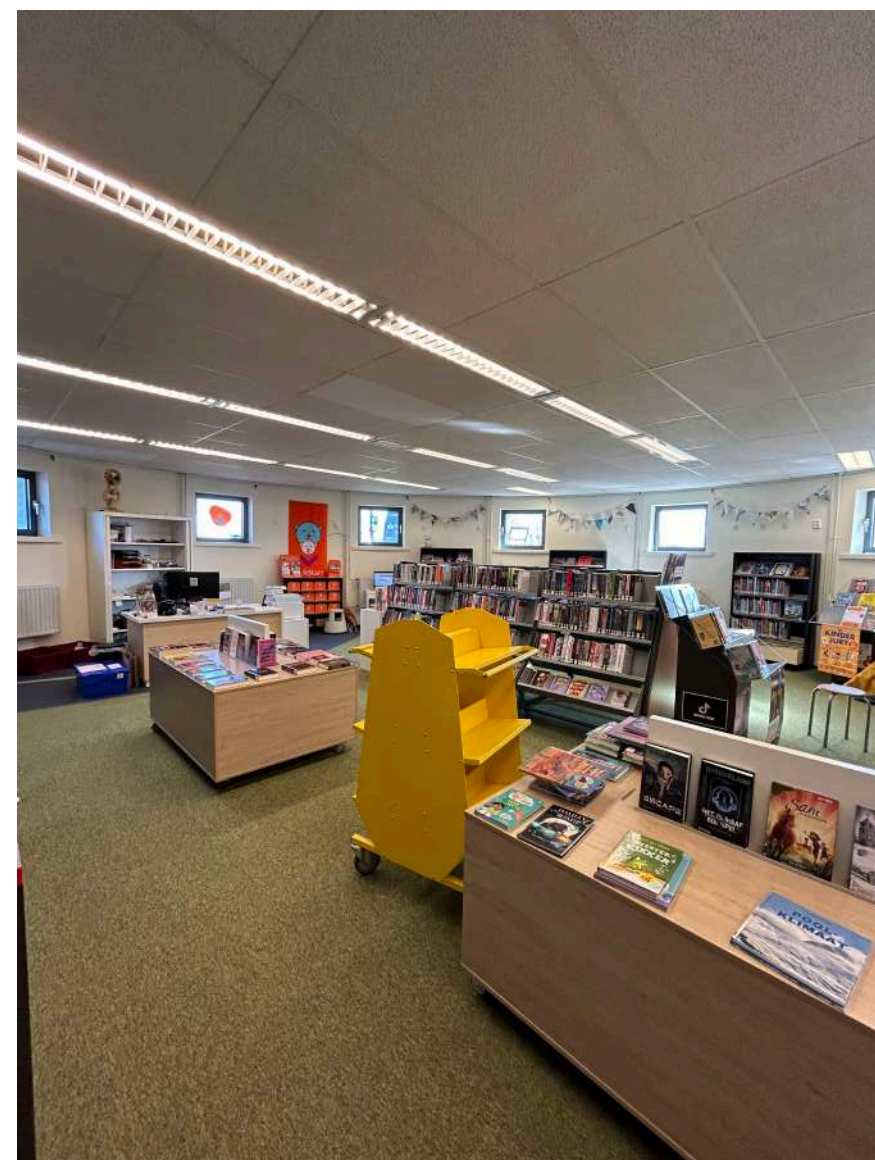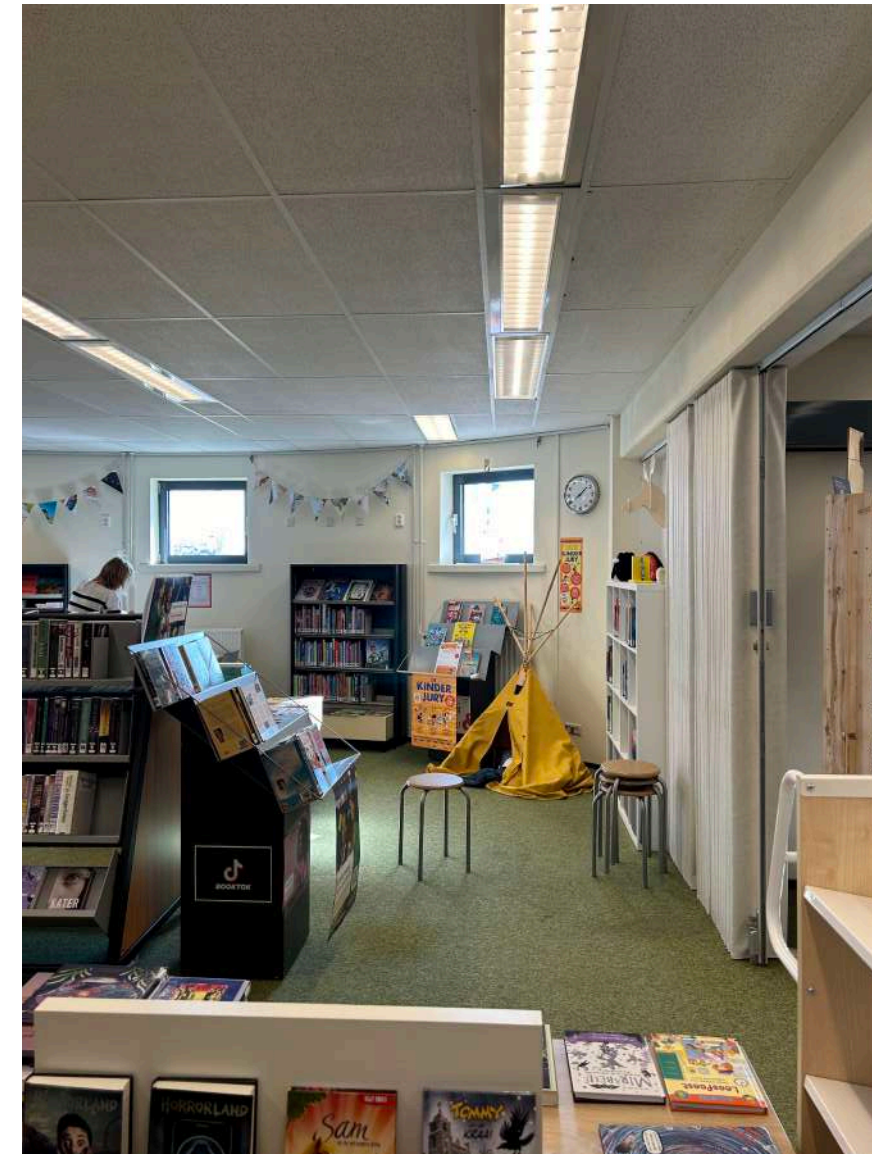


BESTAANDE
SITUATIE

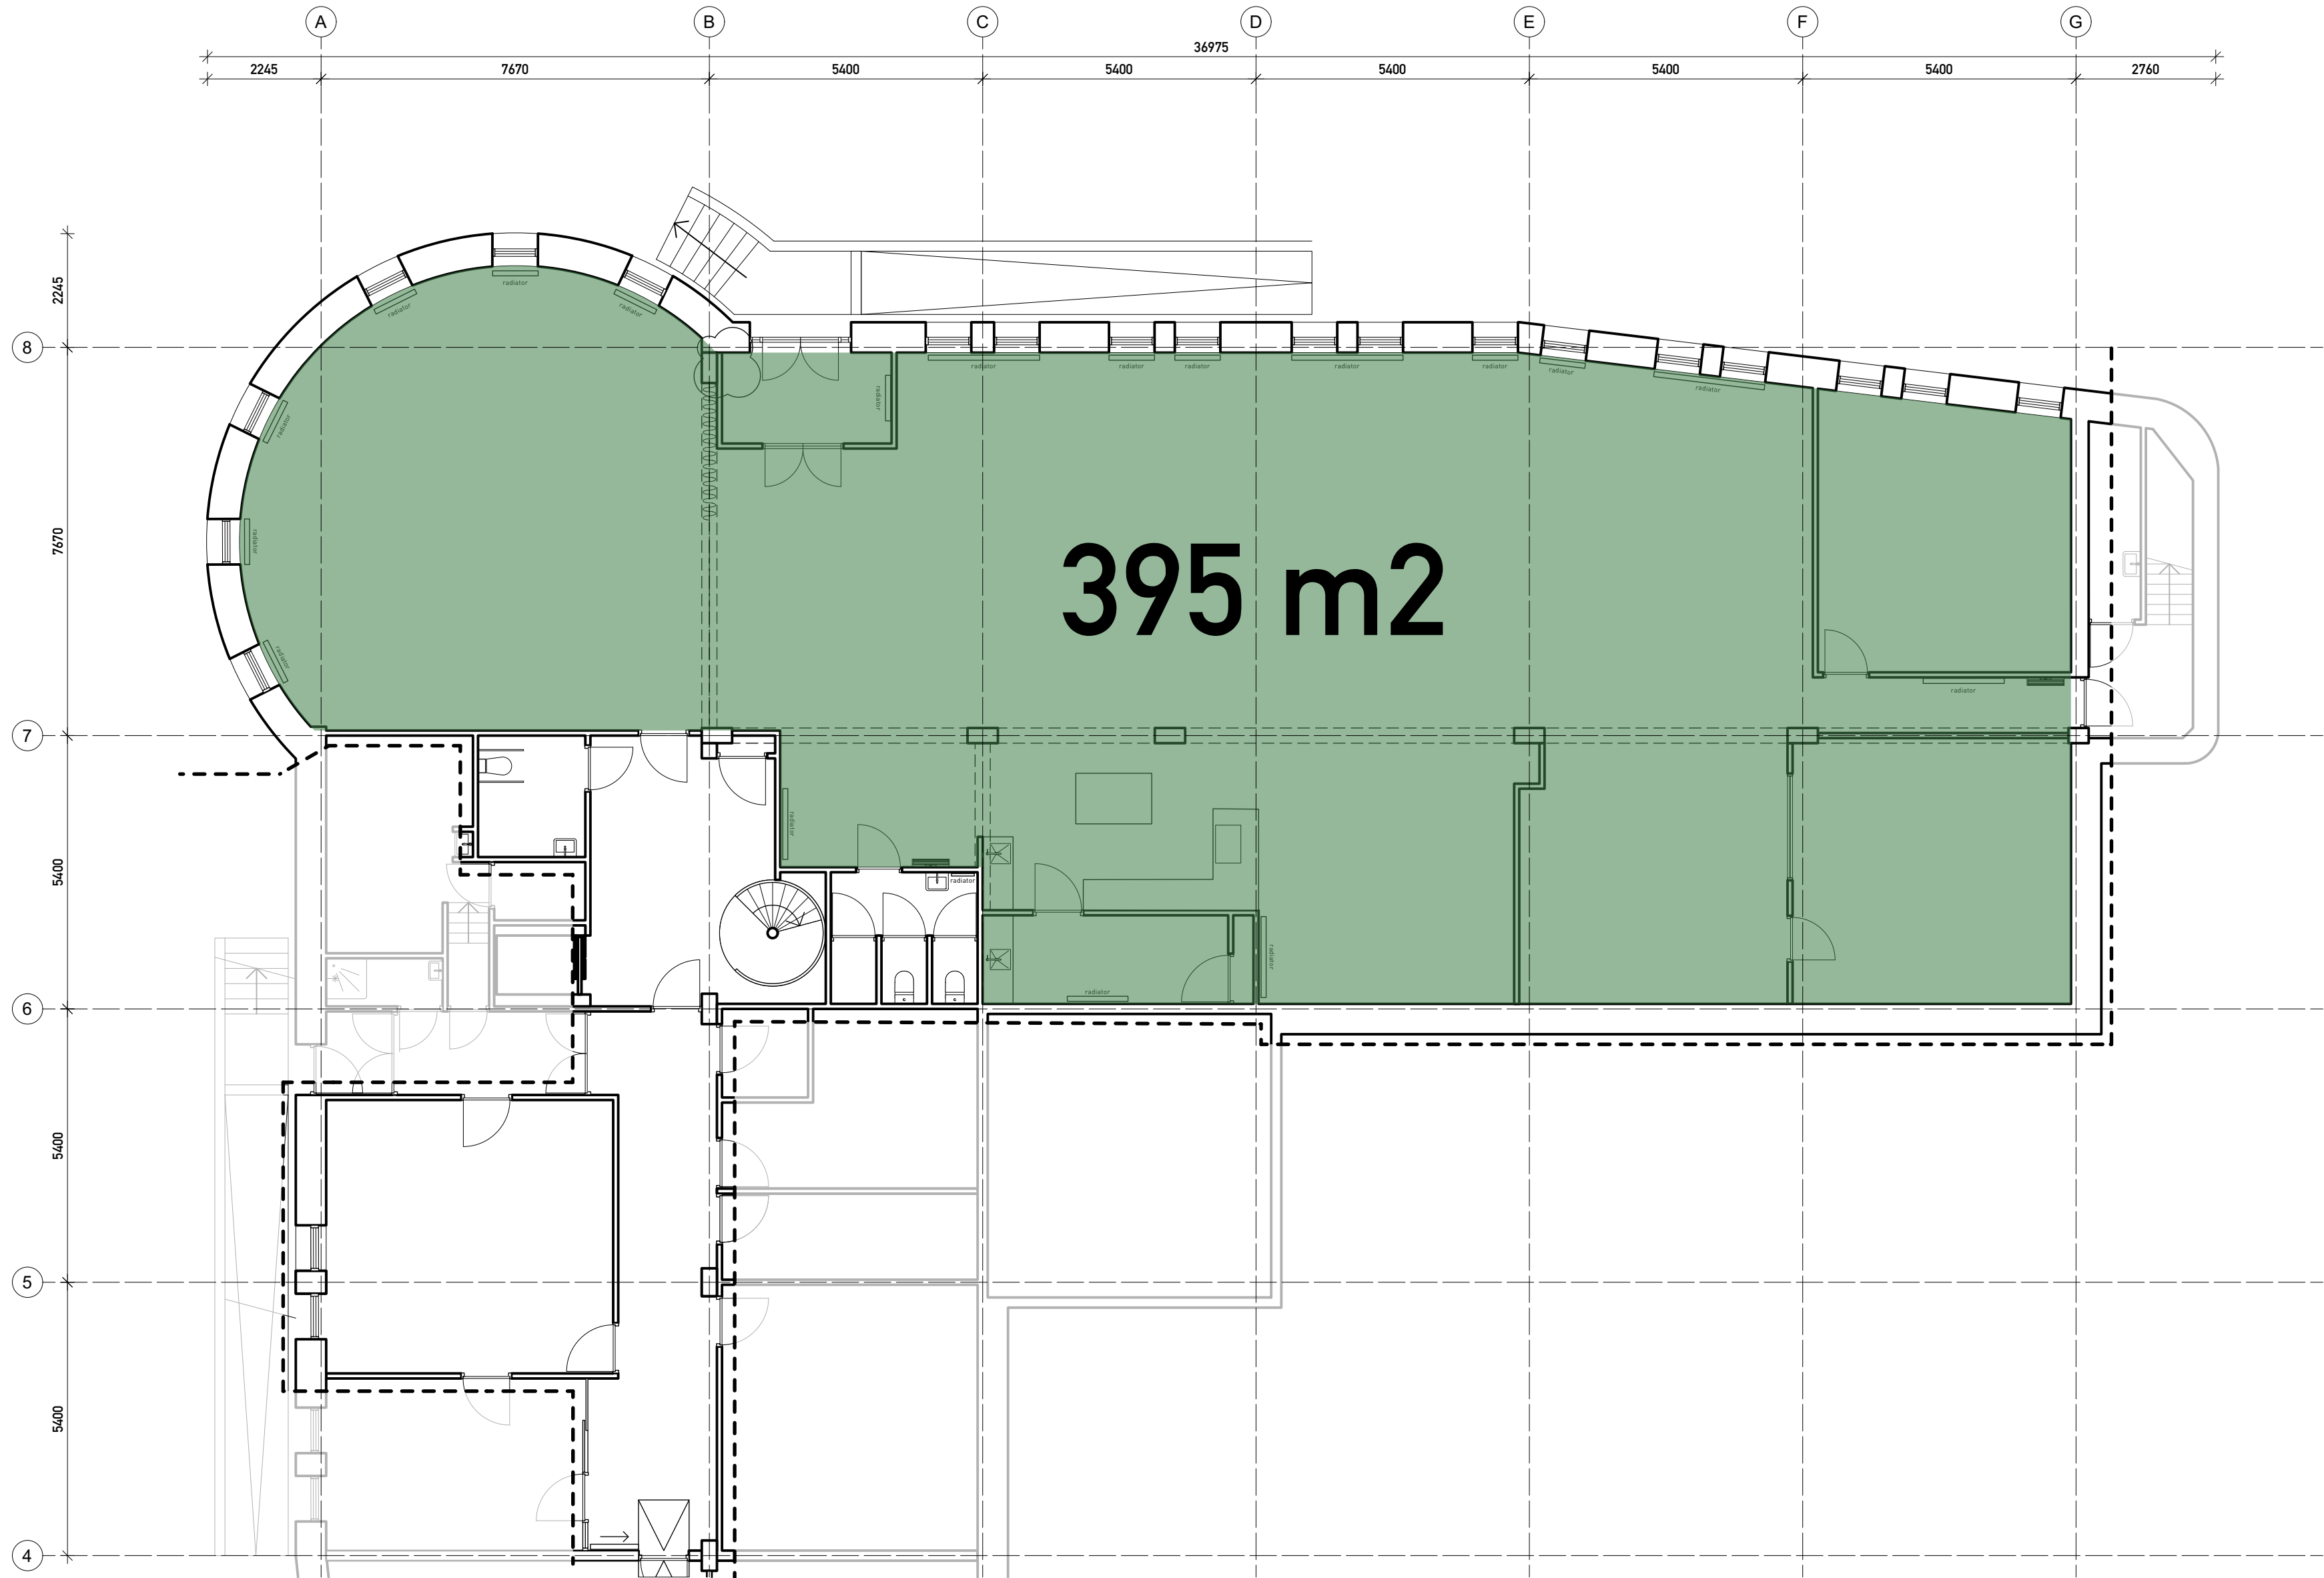

BESTAANDE
SITUATIE
DAGLICHT

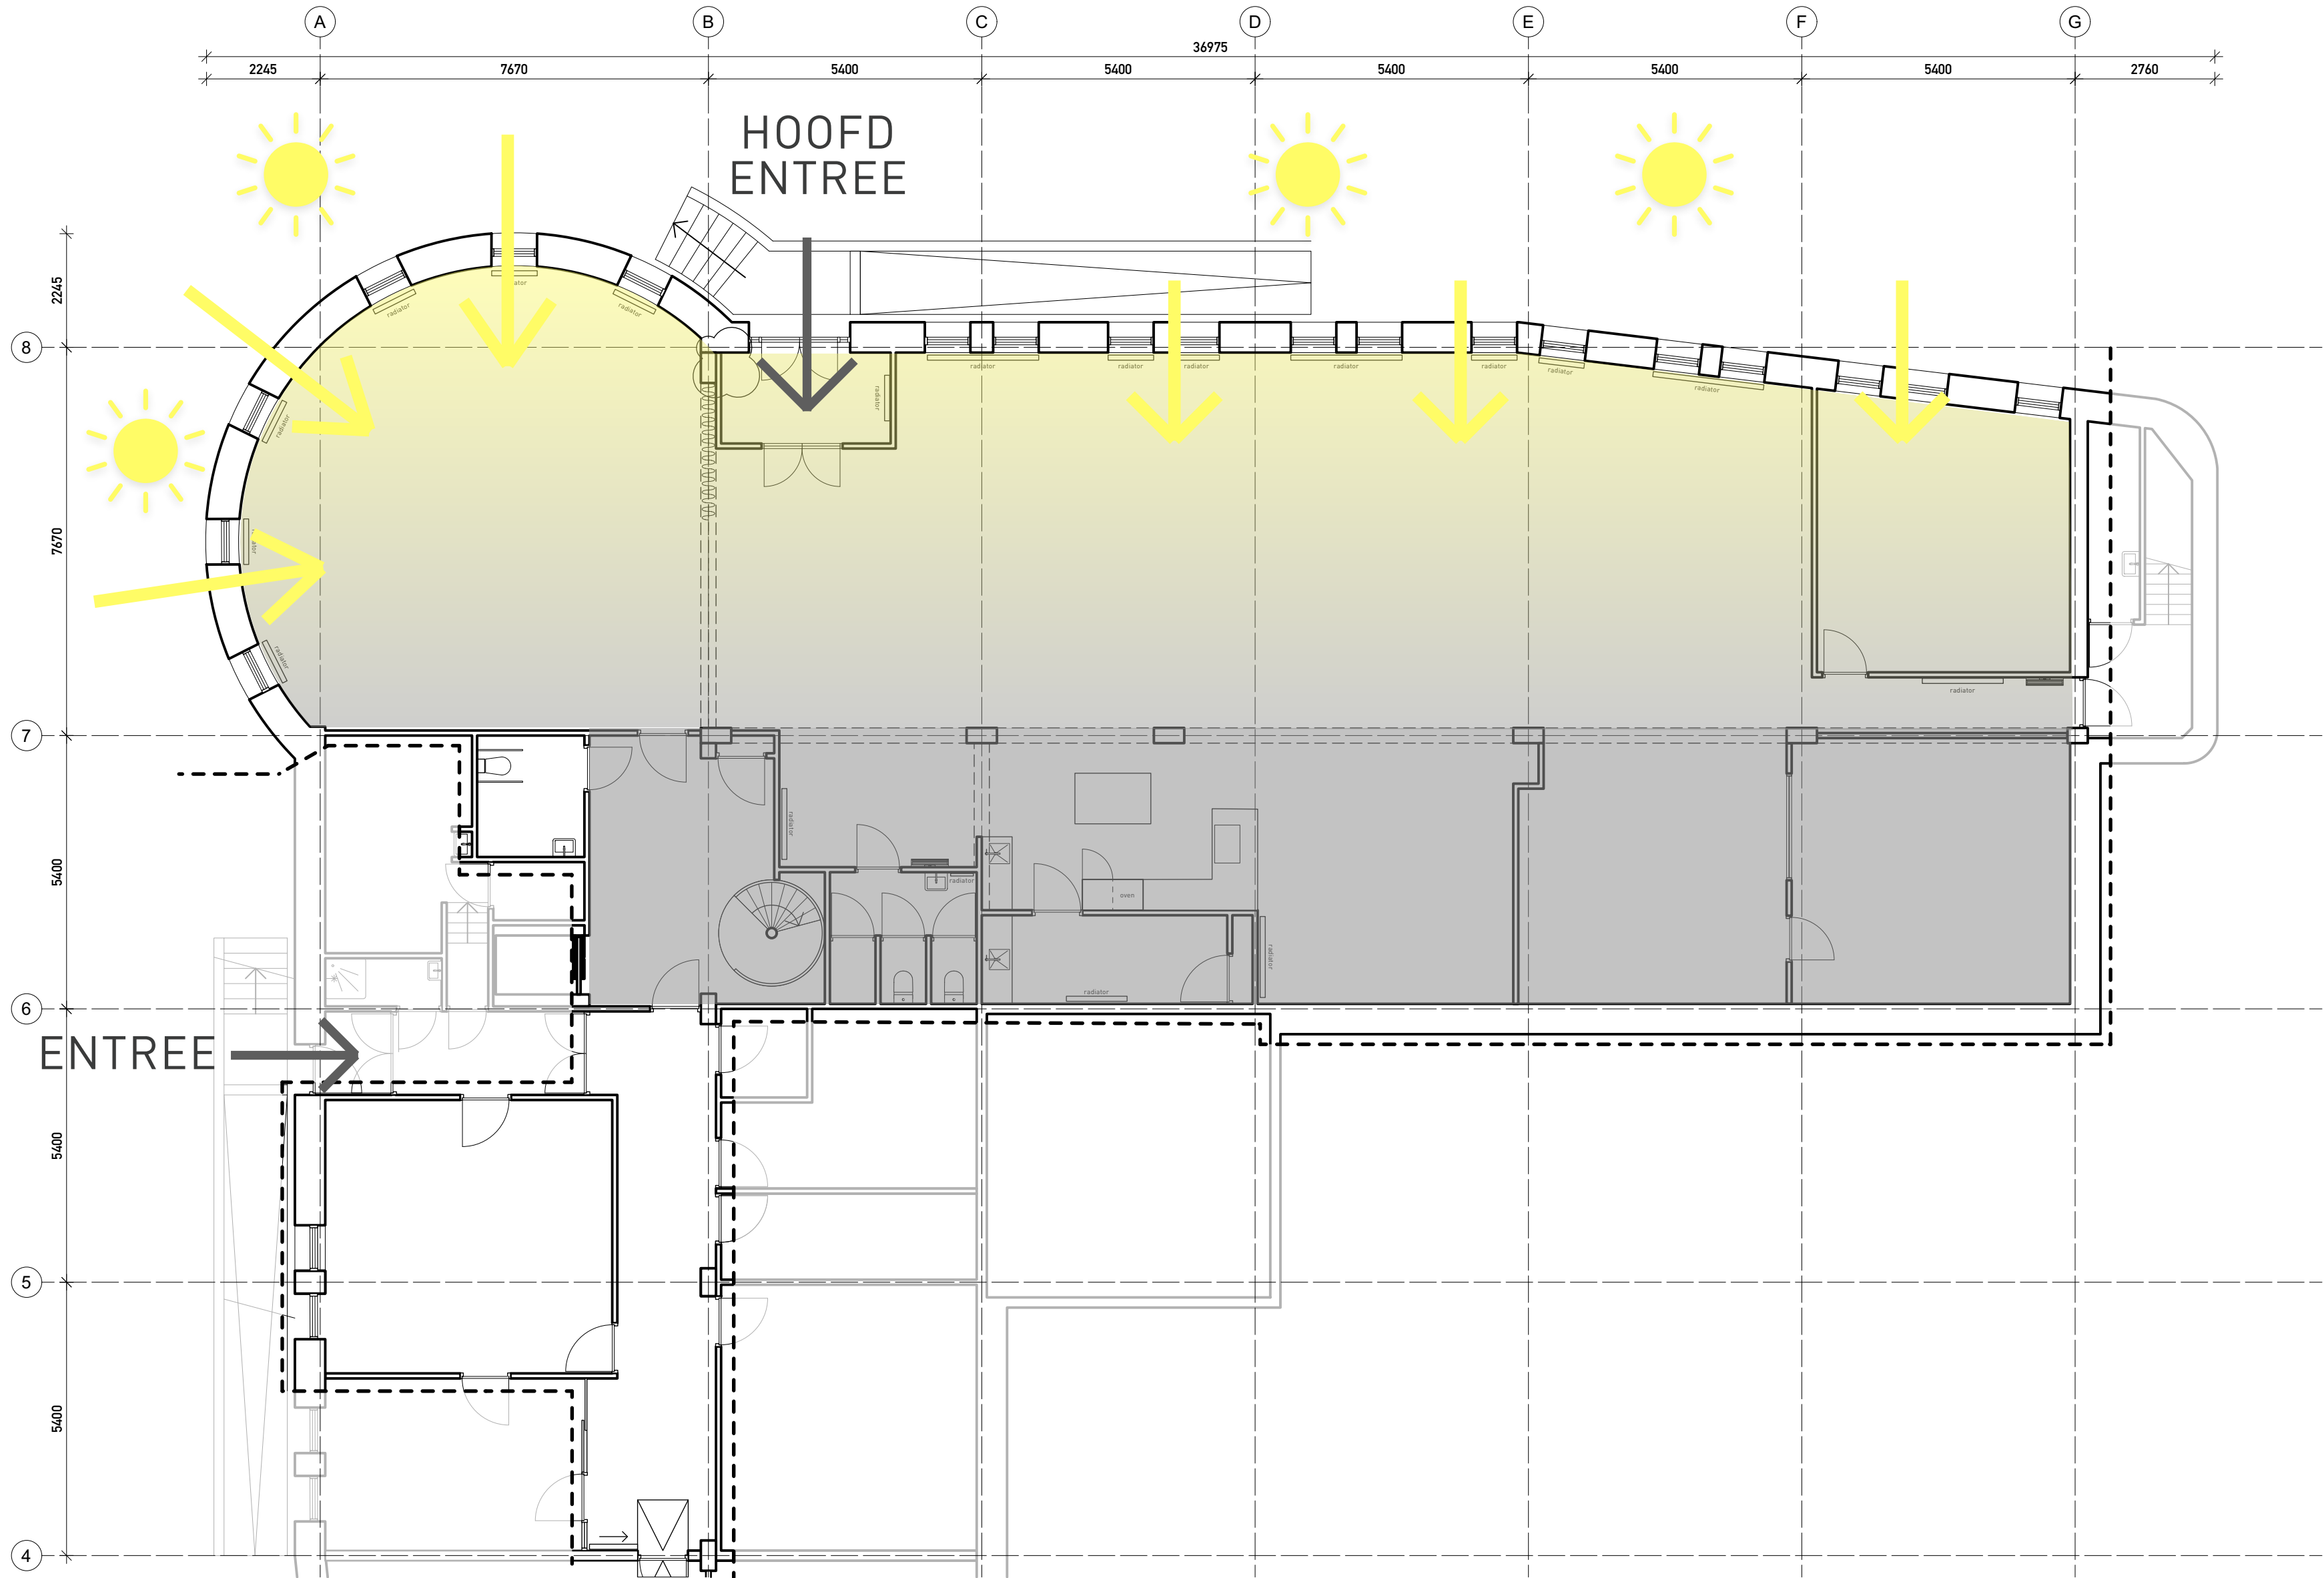


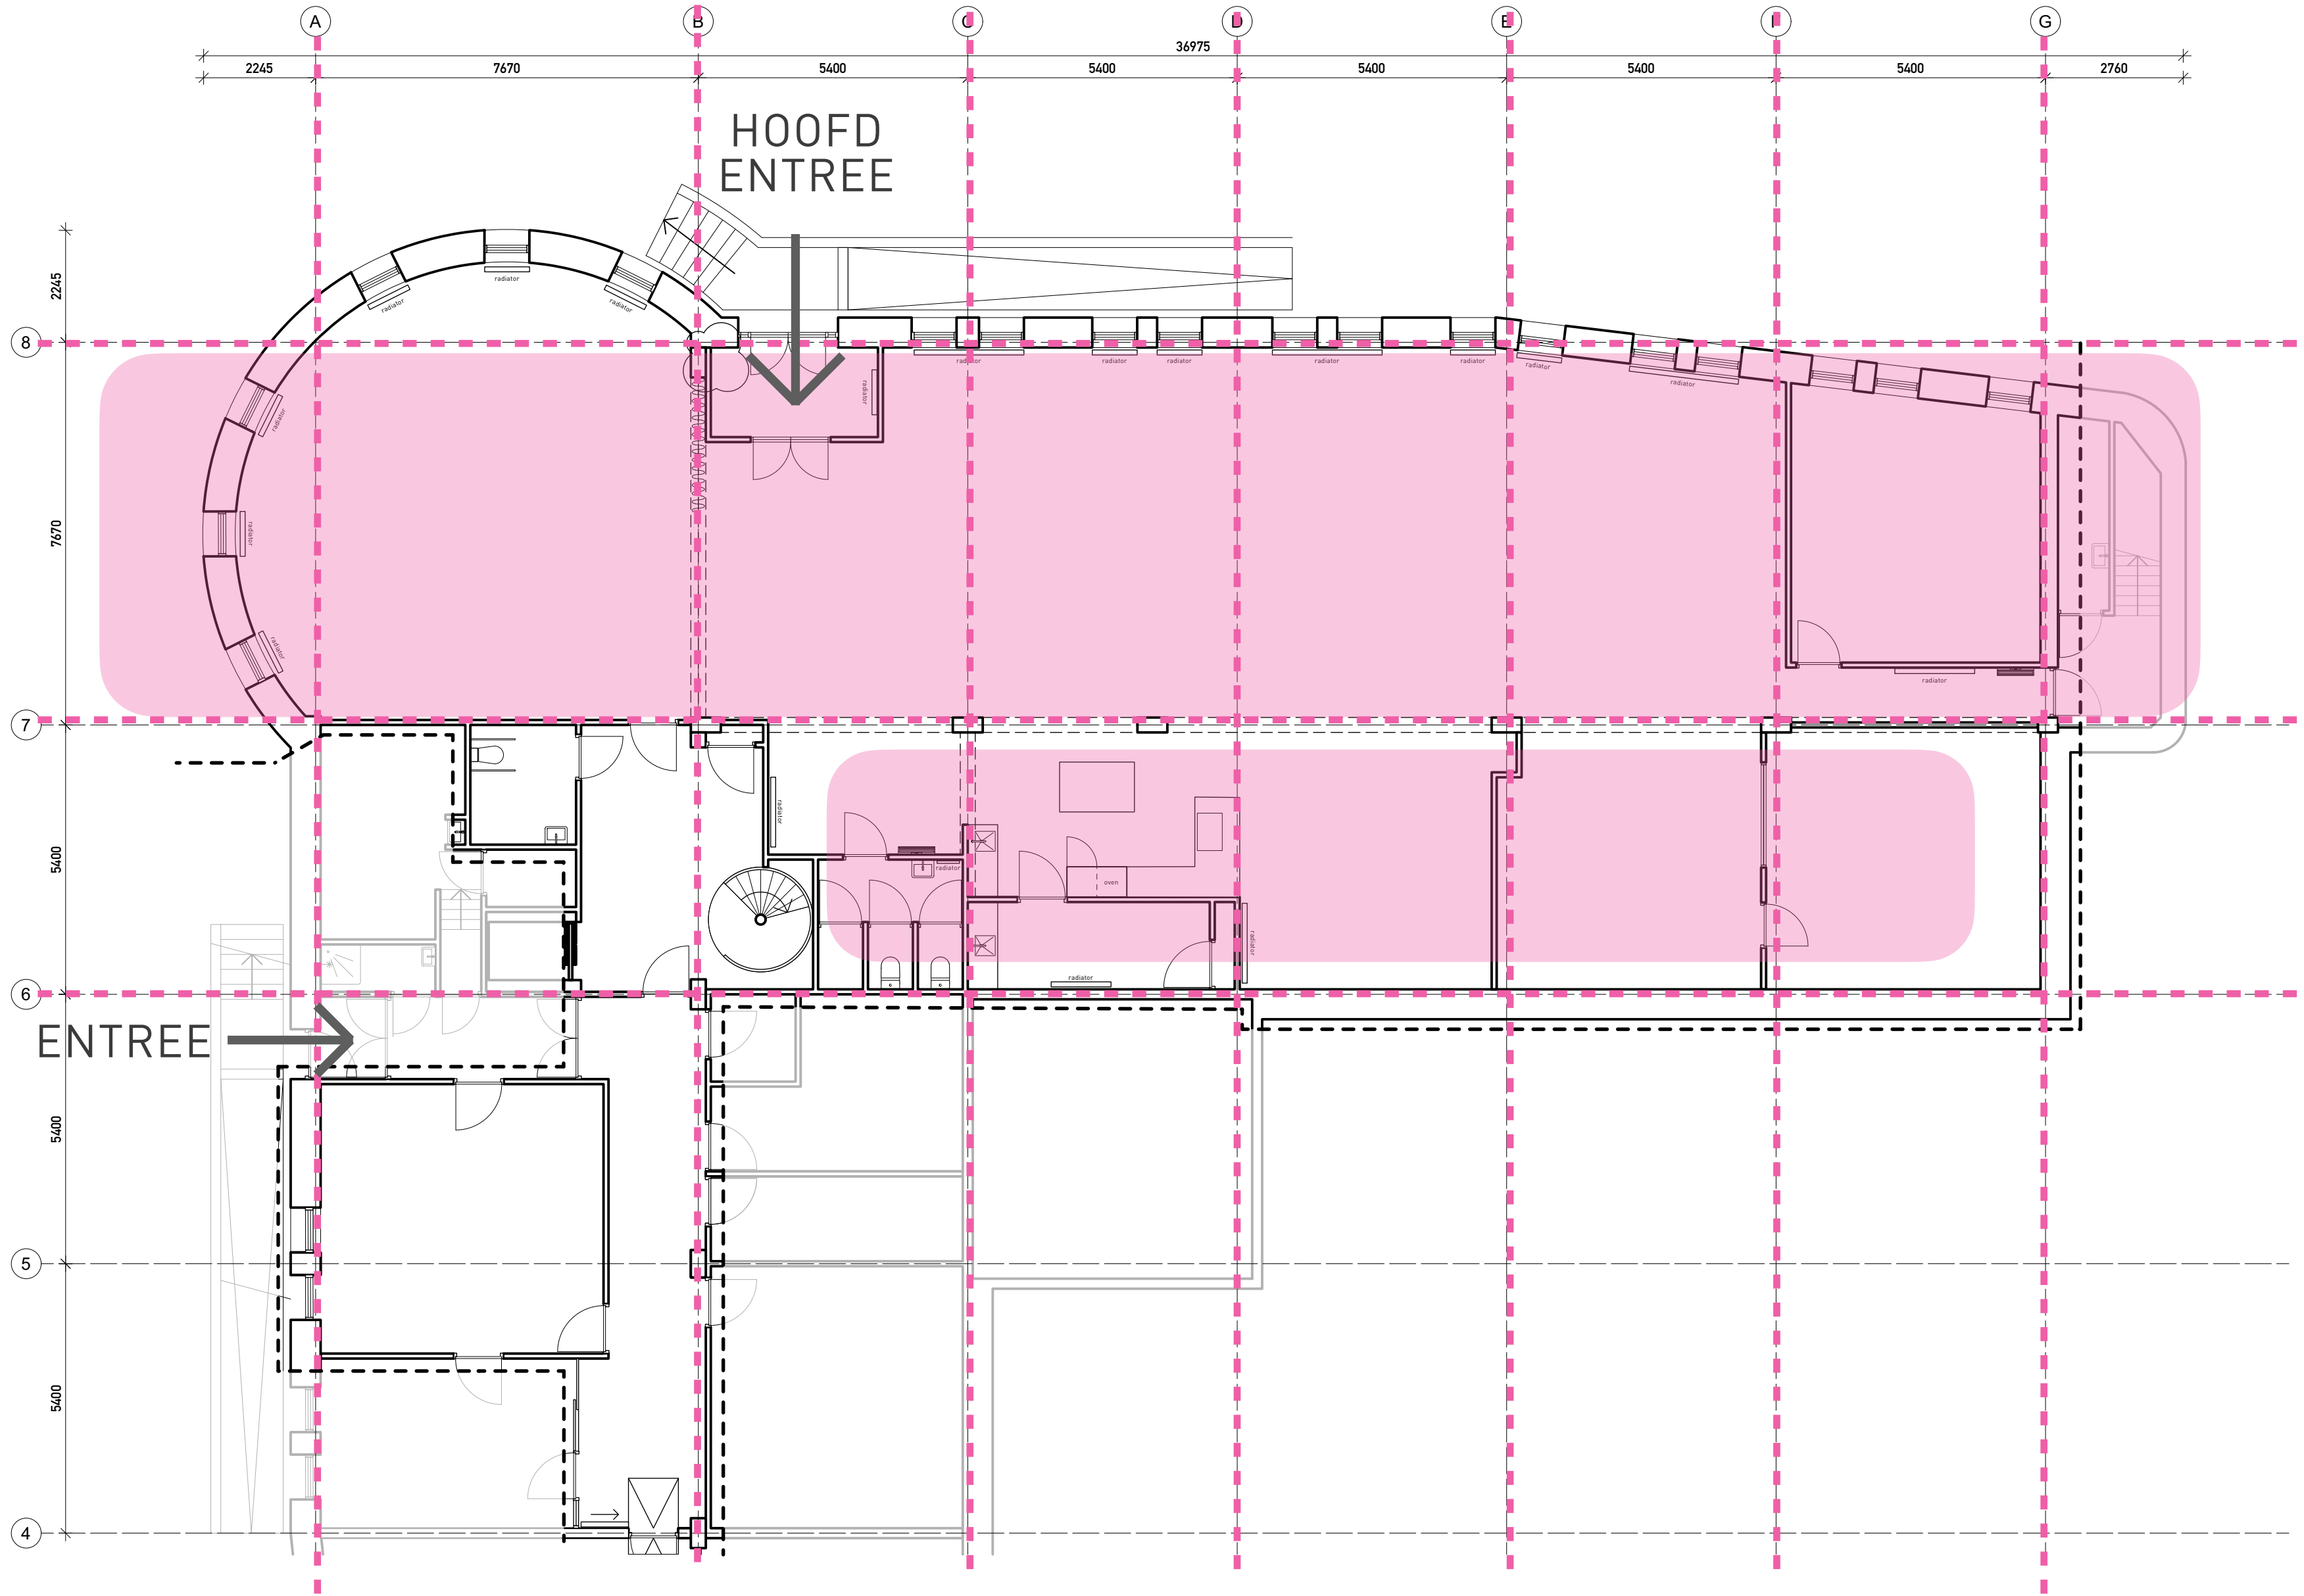




PLATTEGROND BESTAAND EN NIEUW

BESTAANDE SITUATIE
+ SLOOP

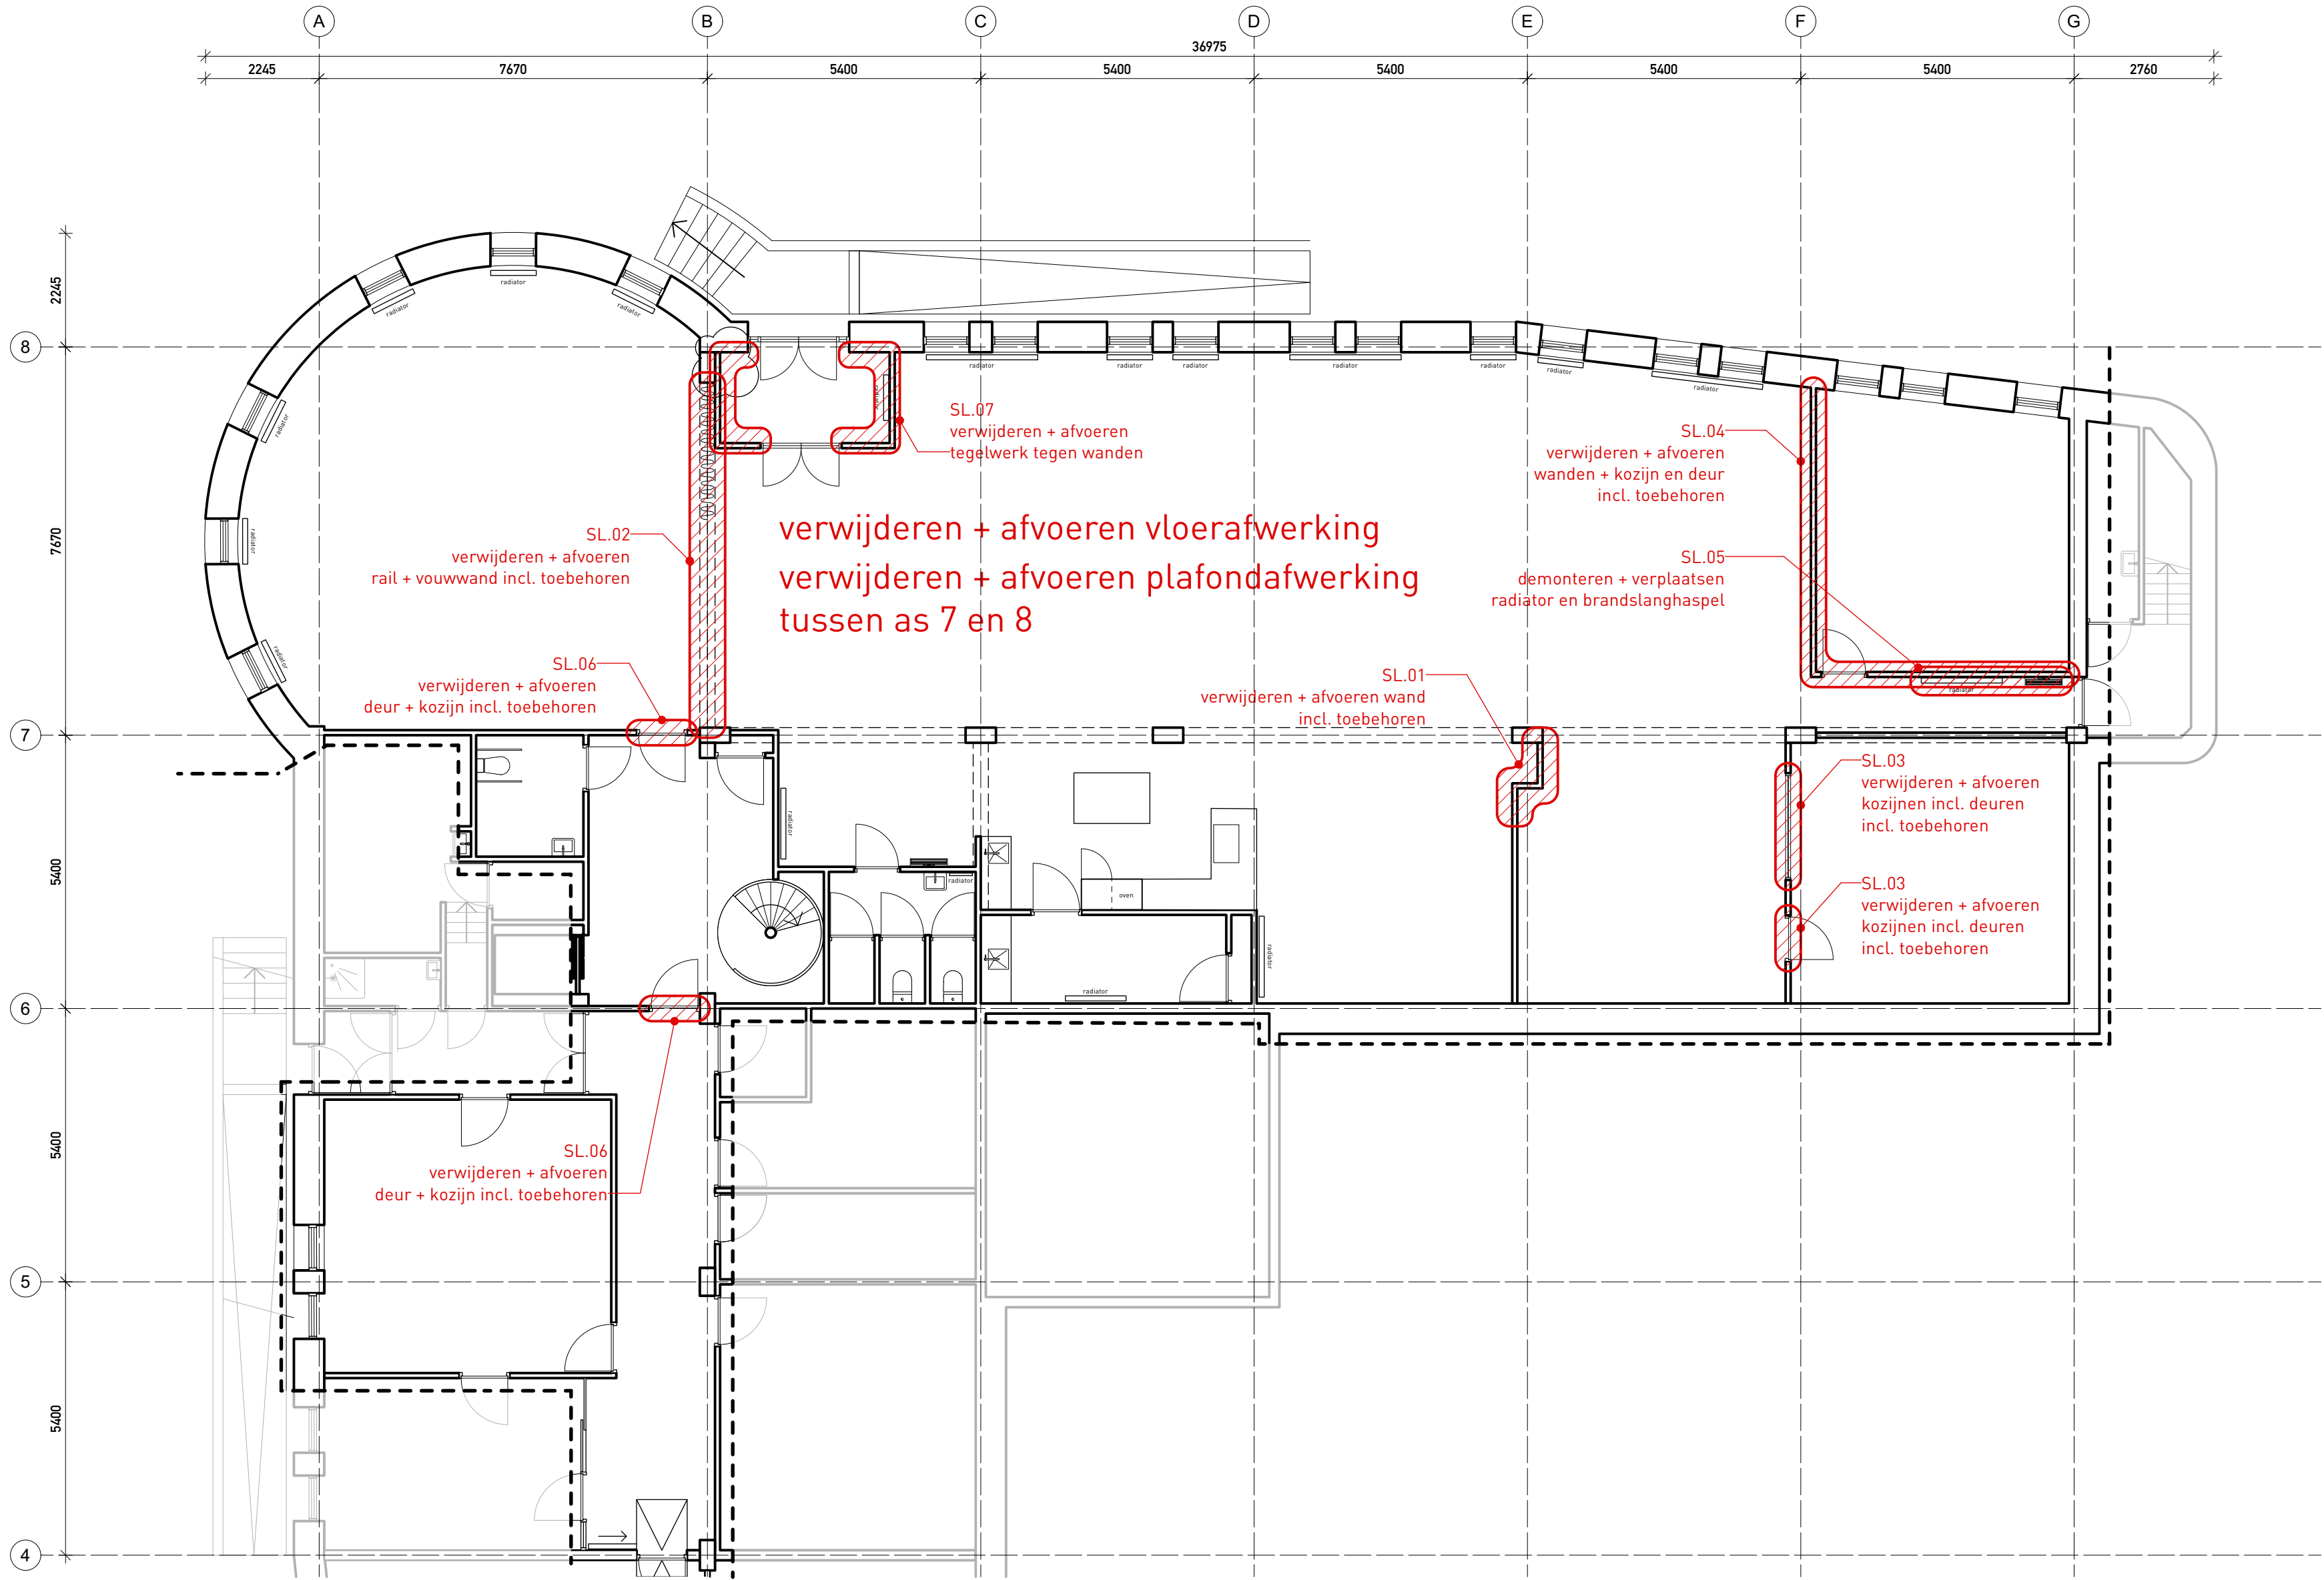

NIEUWE SITUATIE +
INGREPEN

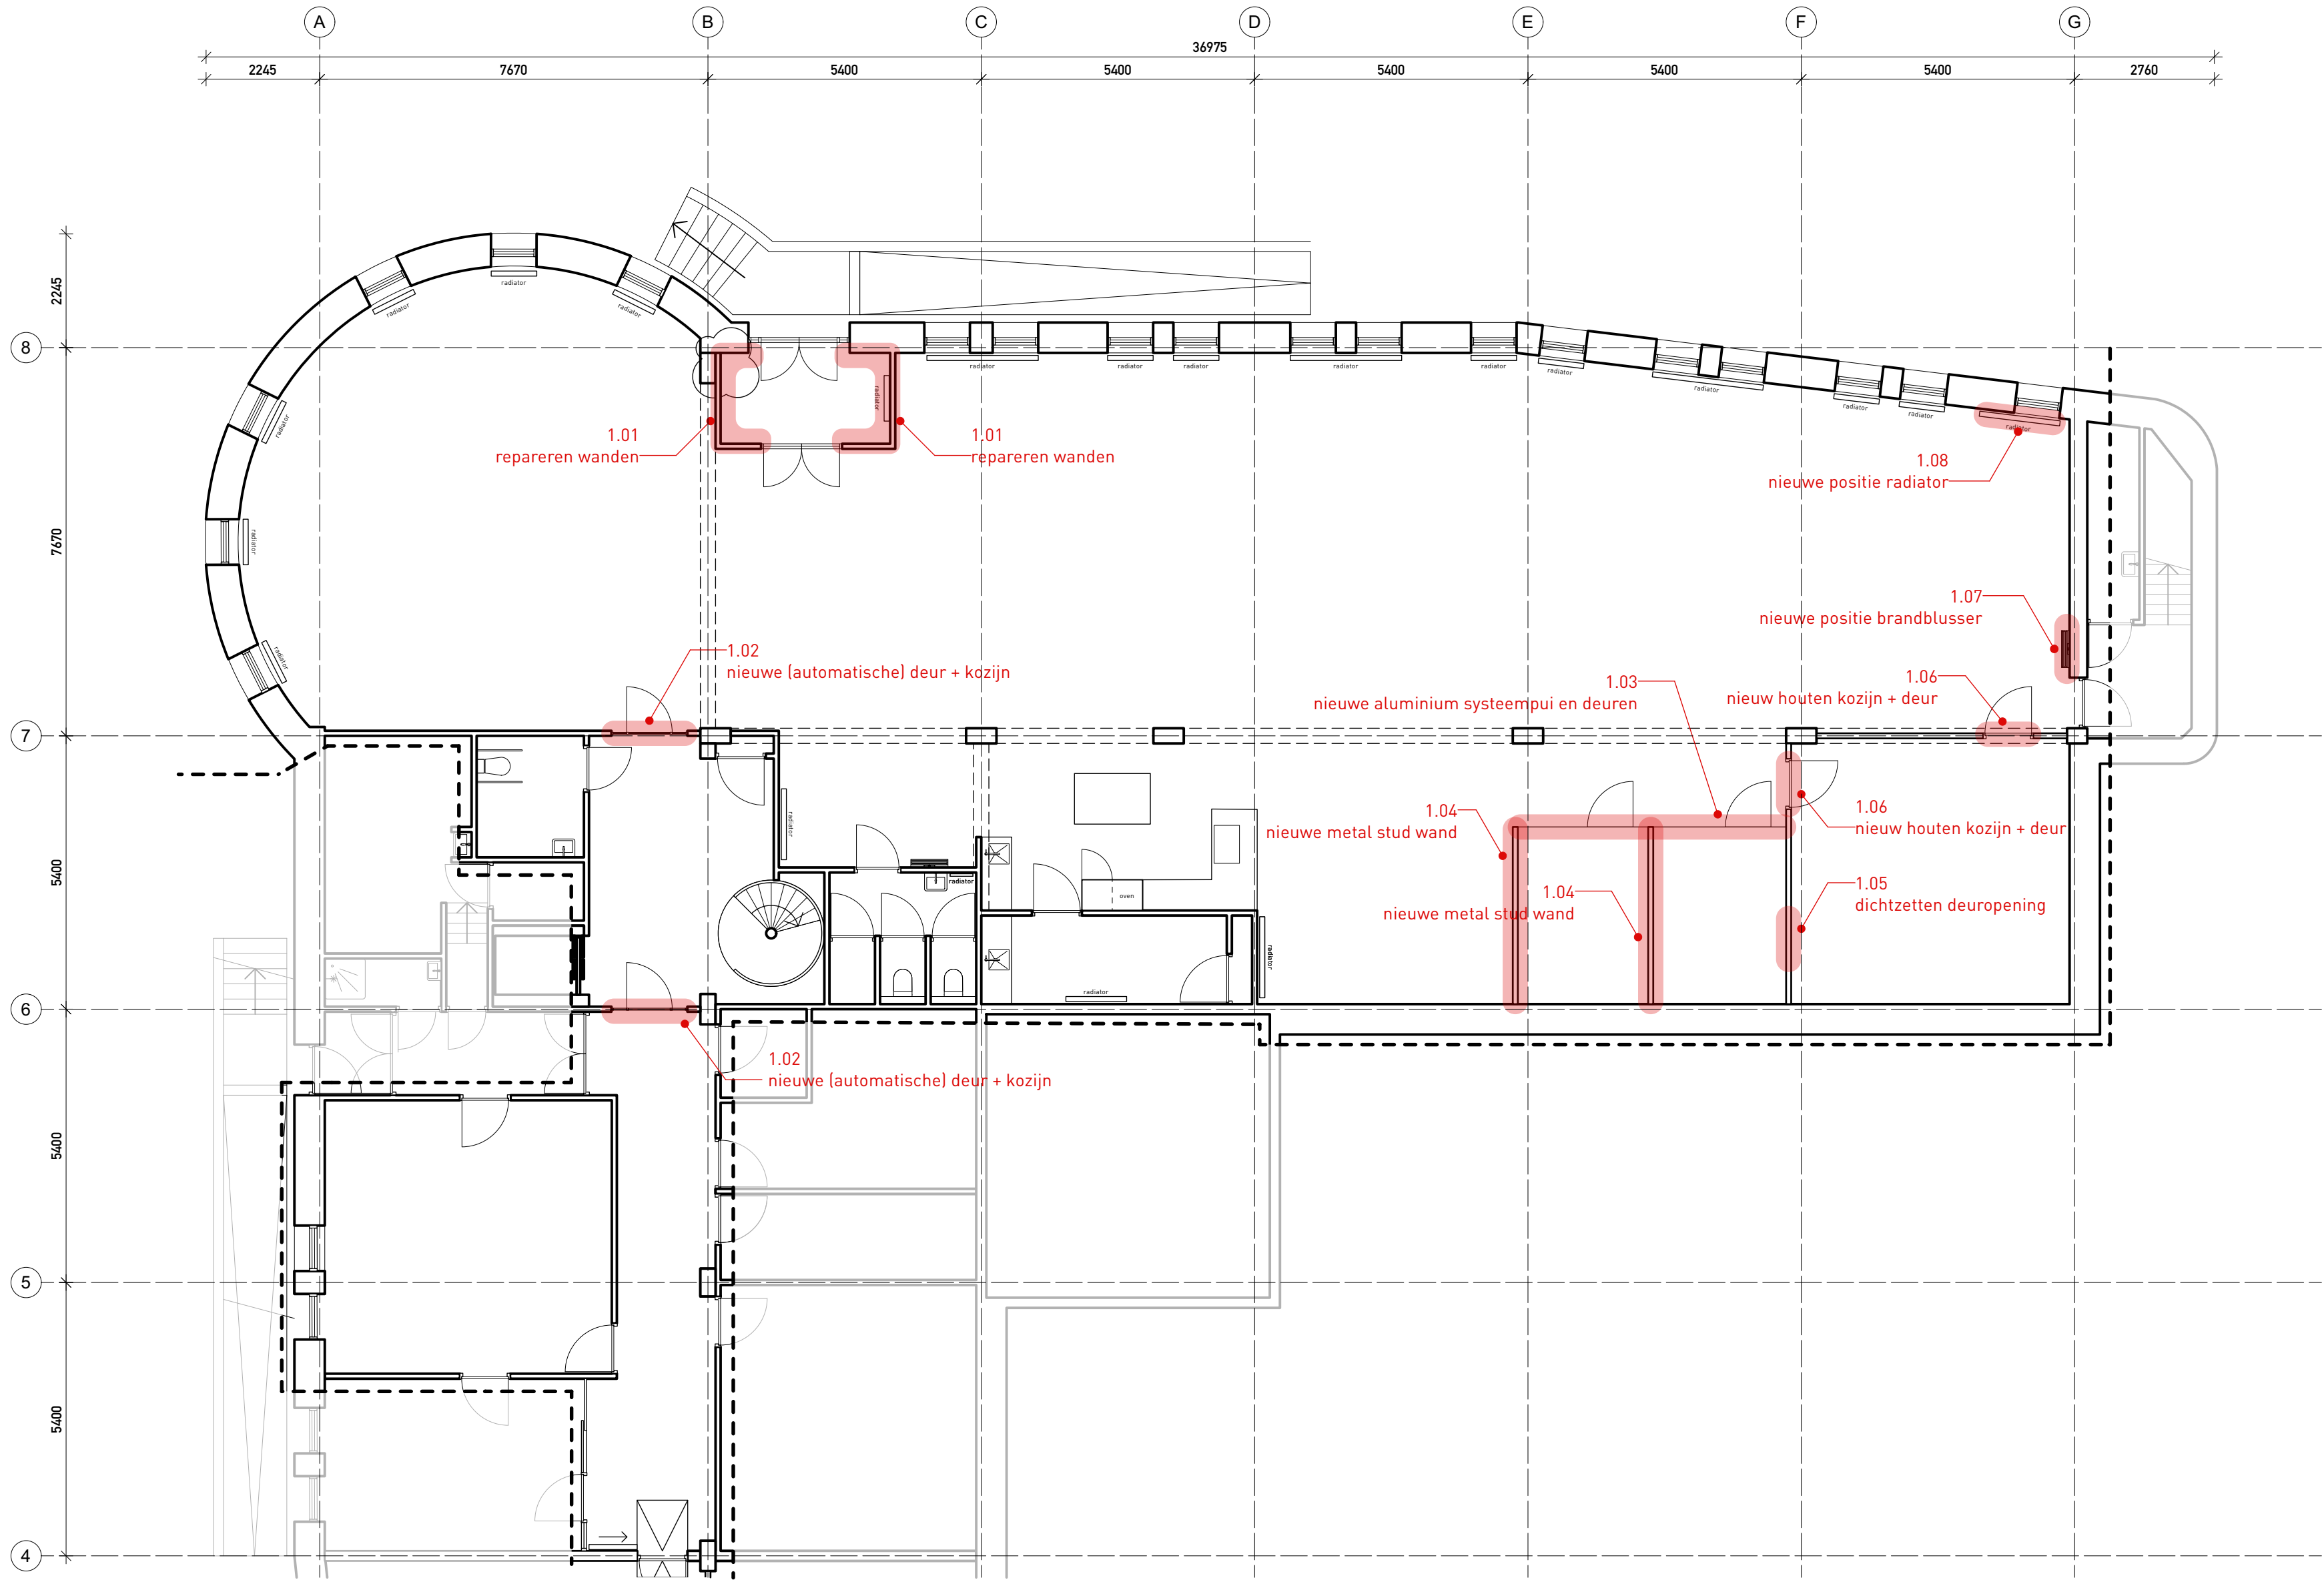




PLATTEGROND INRICHTING NIEUW

PLATTEGROND INRICHTING NIEUW


- 1 Entree
- 2 Informatiebalie
- 3 Reserveringenkast
- 4 Inname/uitleenbalie
- 5 Multifunctionele koffiehoe
- 6 Koffie/thee voorziening
- 7 Keuken
- 8 Spreekkamer
- 9 Raadplegen catalogus
- 10 Publieks pc
- 11 Informele zitjes
- 12 Toiletten
- 13 MIVA toilet
- 14 Garderobe
- 15 Kopieer- en printfaciliteit
- 16 Flyers/folders
- 17 Narrowcasting
- 18 Transportkisten
- 19 Collectie
- 20 Displaymeubel
- 21 Leestafel
- 22 Tijdschriftenkast
- 23 Schuifdeur
- 24 Parkeerplaats karren
- 25 Jeugdhoek
- 26 Boekstart
- 27 Koffiekast
- 28 (Voor) leesactiviteiten
- 29 Informatie basisvaardigheden
- 30 Tafel 8-10 pers.
- 31 Winkelkast
- 32 Voorraad / Spelletjes kast (SWOM)
- 33 Afsloten groeps/trainingsruimte (15 pers.)
- 34 Creatieve ruimte (15 pers.)
- 35 Startplek activering
- 36 Werkplek SWOM
- 37 Aquarium

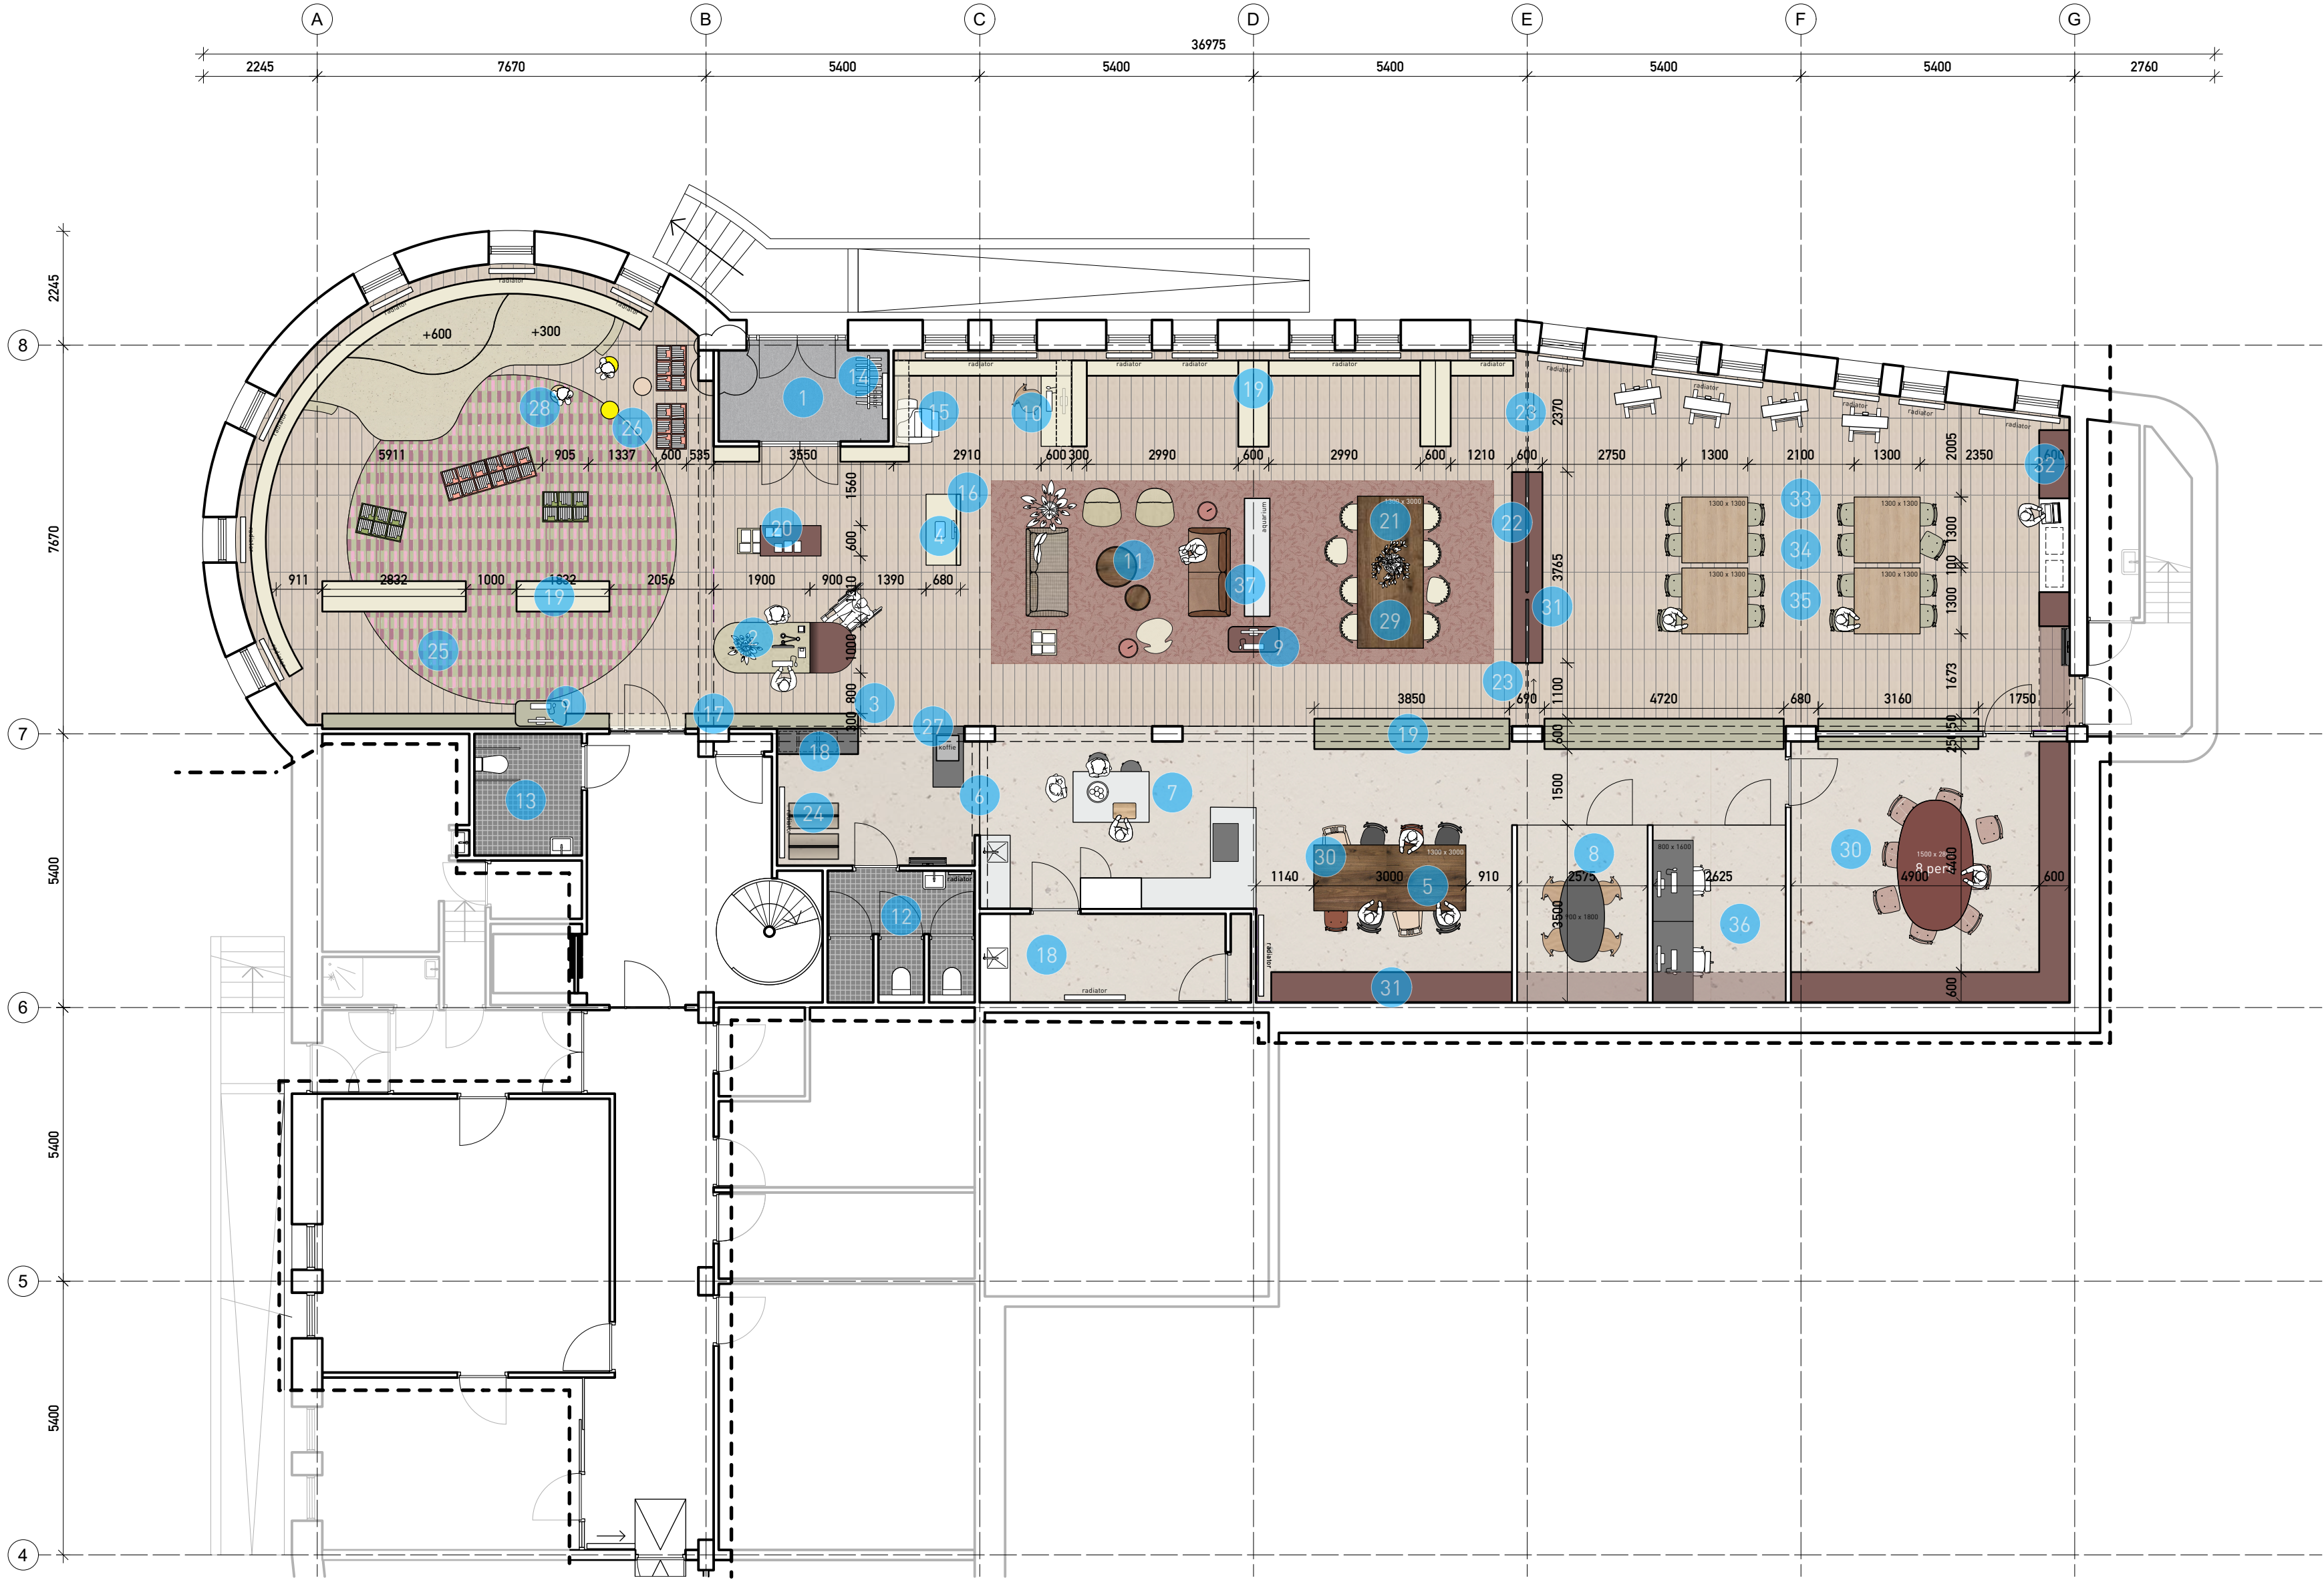



SFEER

SFEER

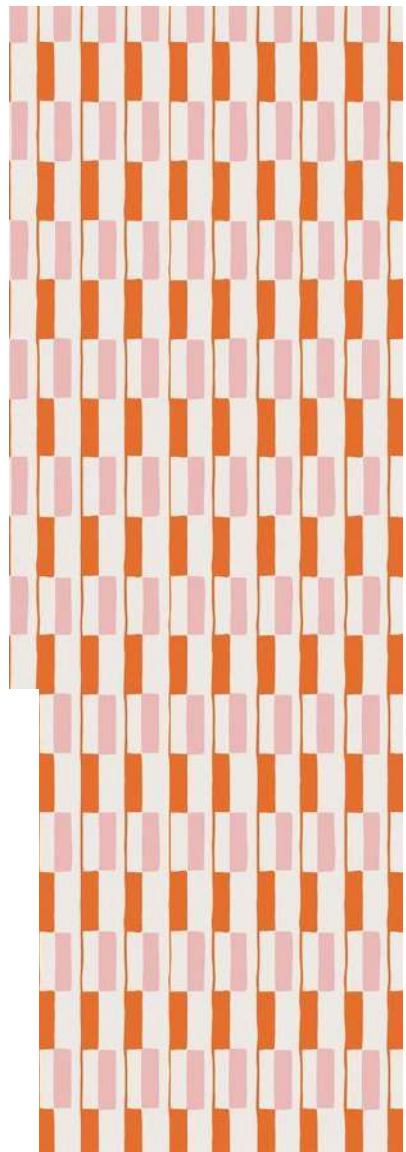




VLOER- WAND EN PLAFONDAFWERKING

VLOERAFWERKING




PLATTEGROND
VLOERAFWERKING

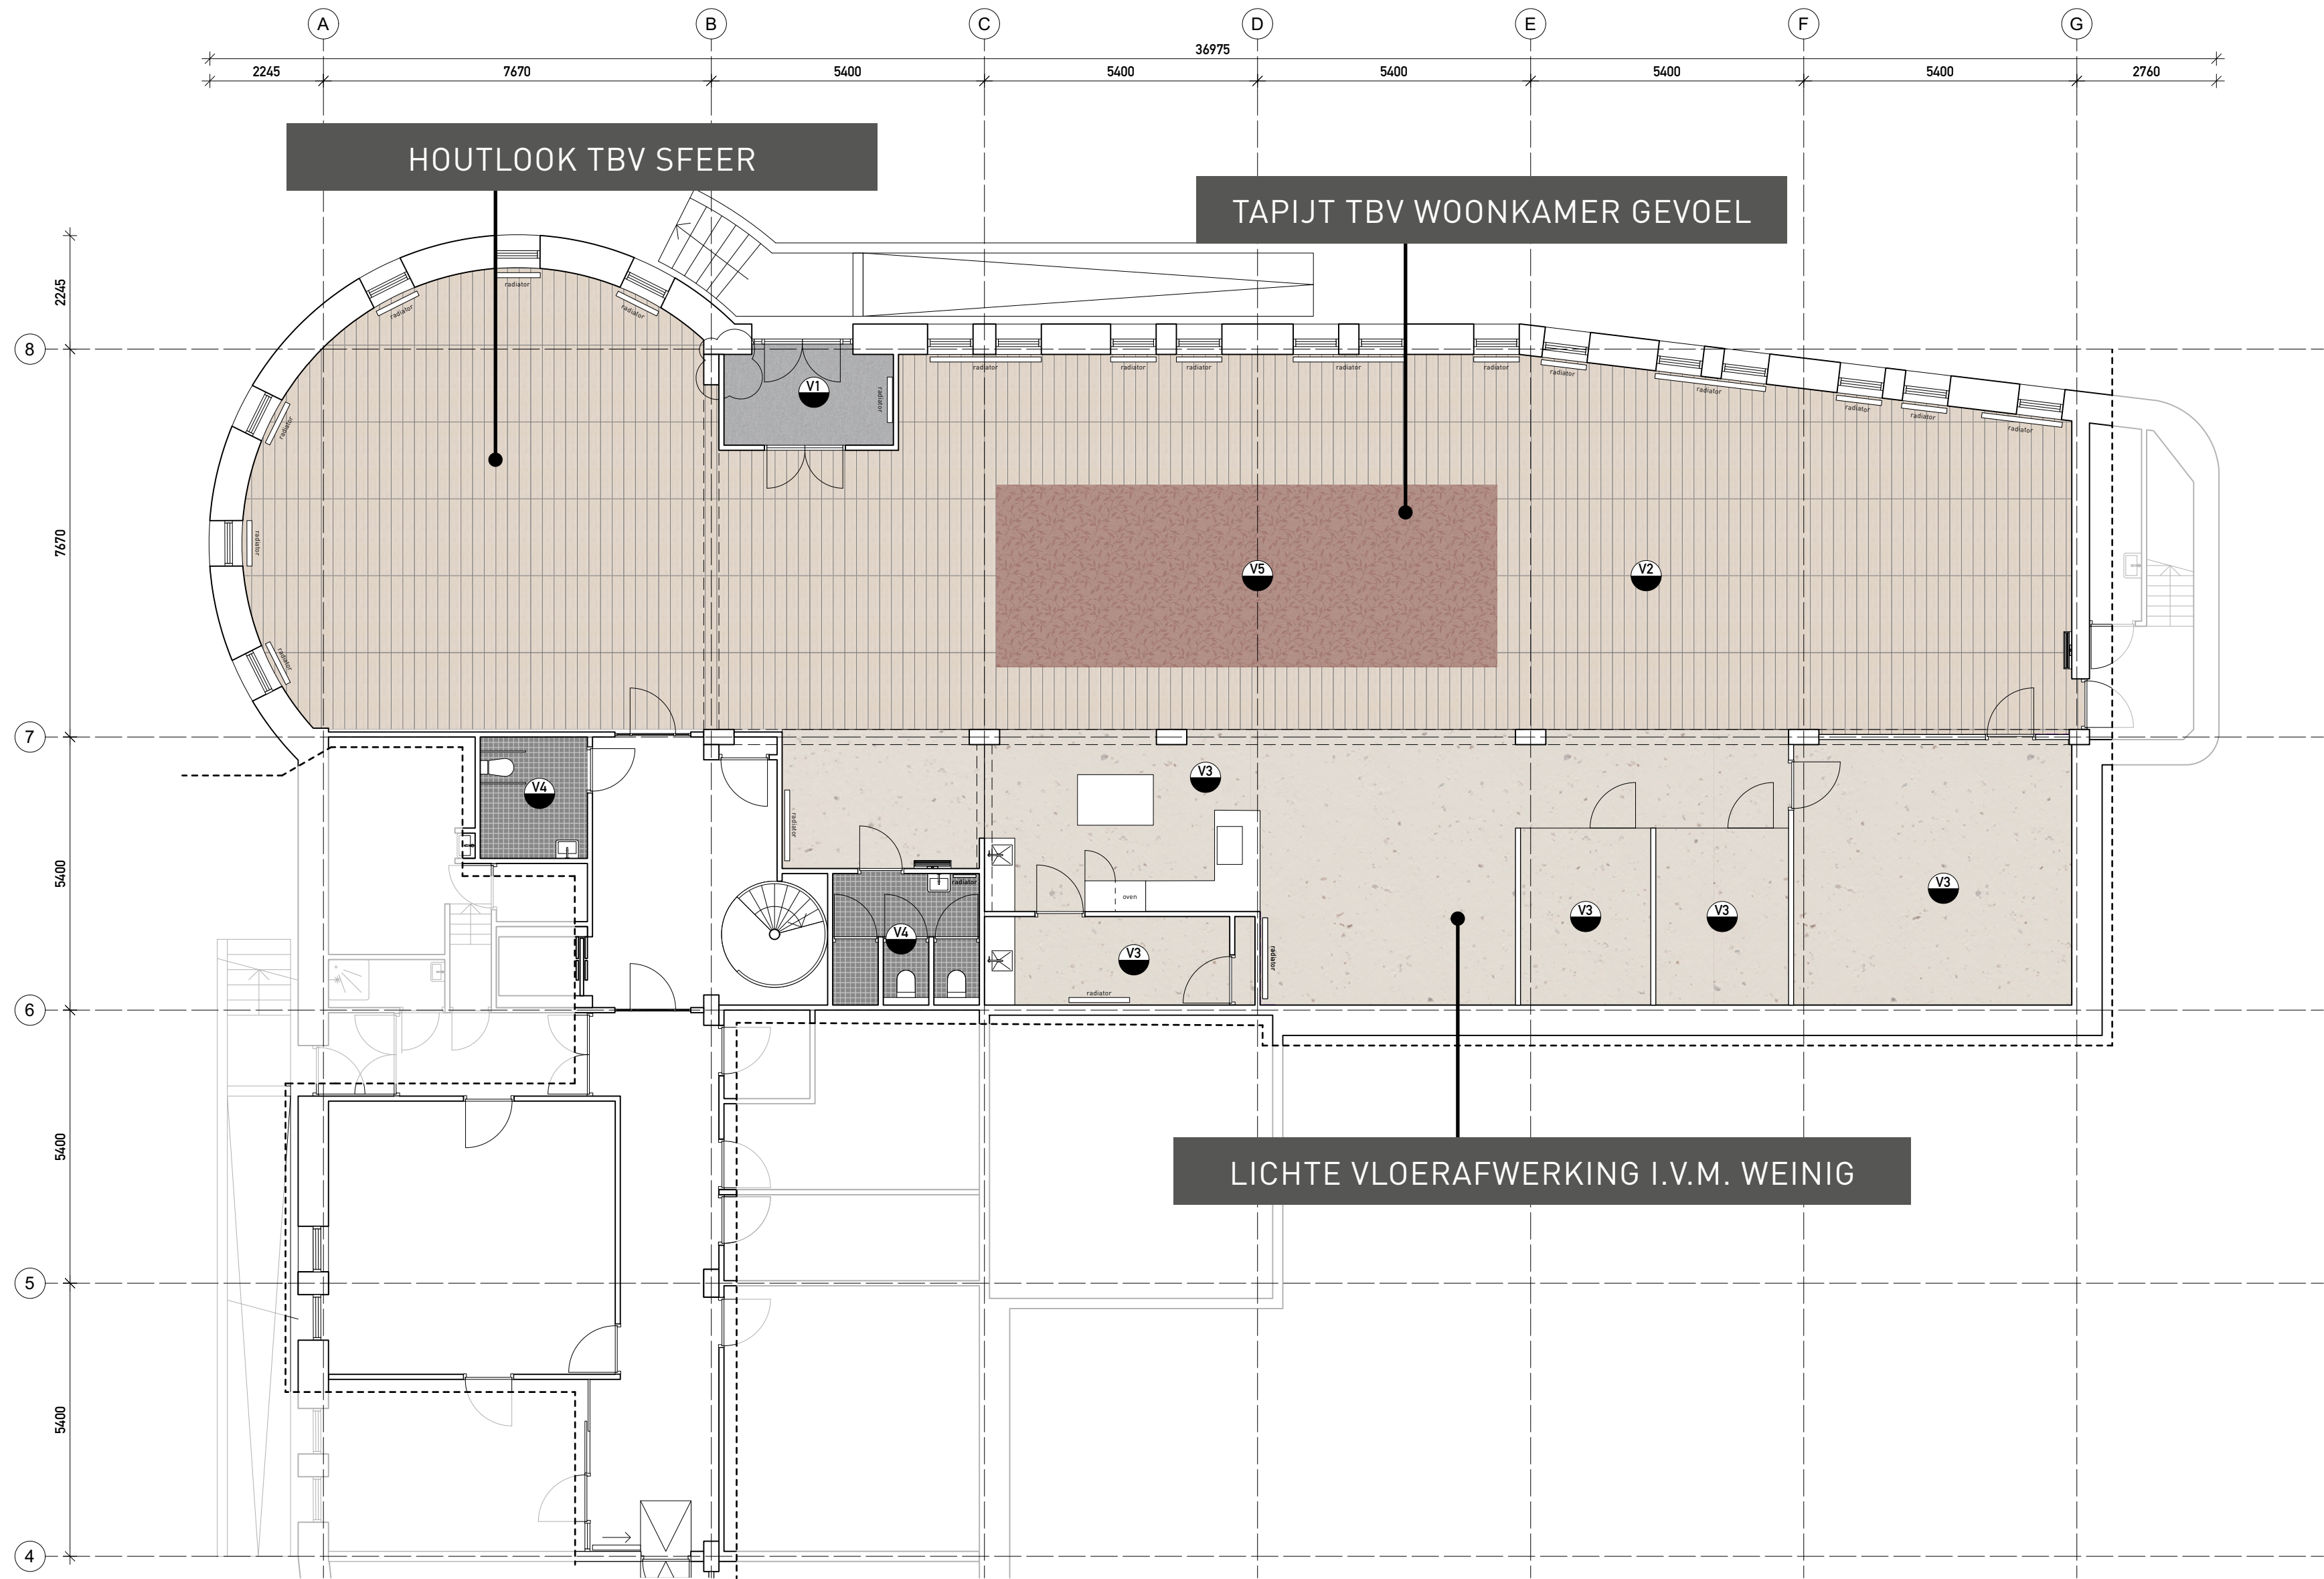

WANDAFWERKING



BEHANG

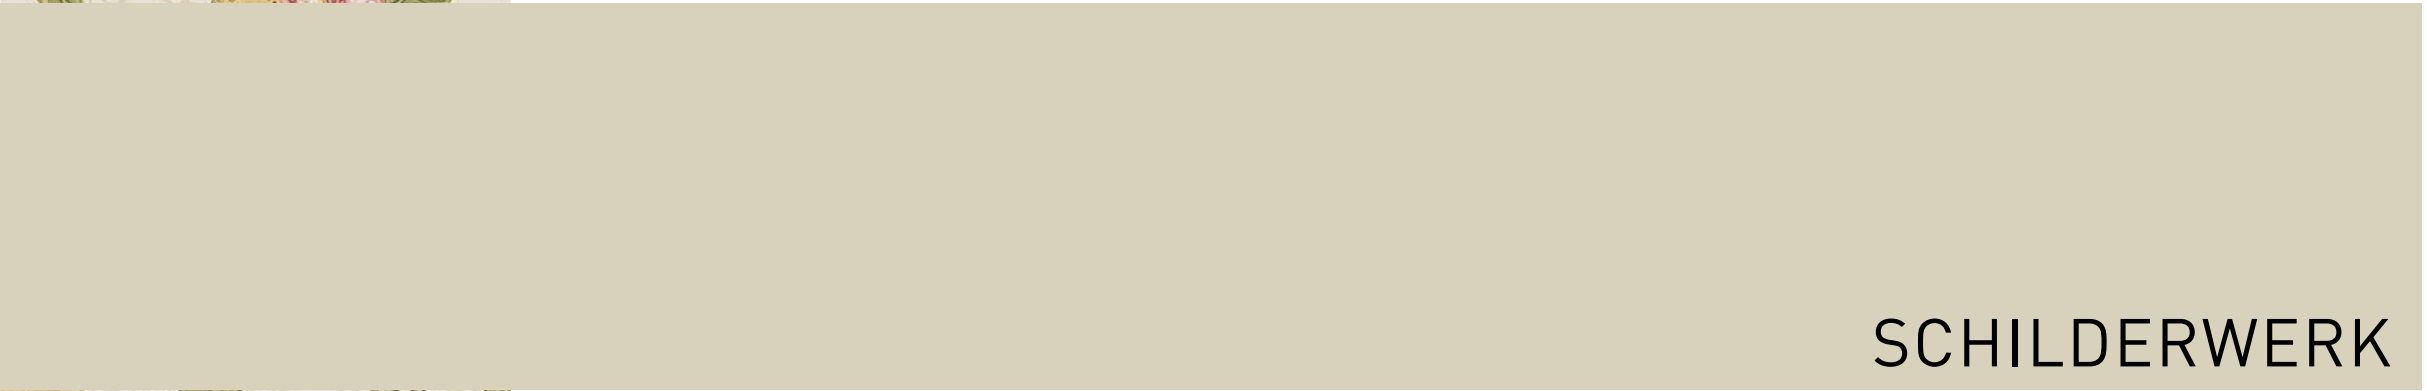

SCHILDERWERK



SCHILDERWERK



SCHILDERWERK



TEGELS





SCHILDERWERK



SCHILDERWERK

PLATTEGROND
WANDAFWERKING

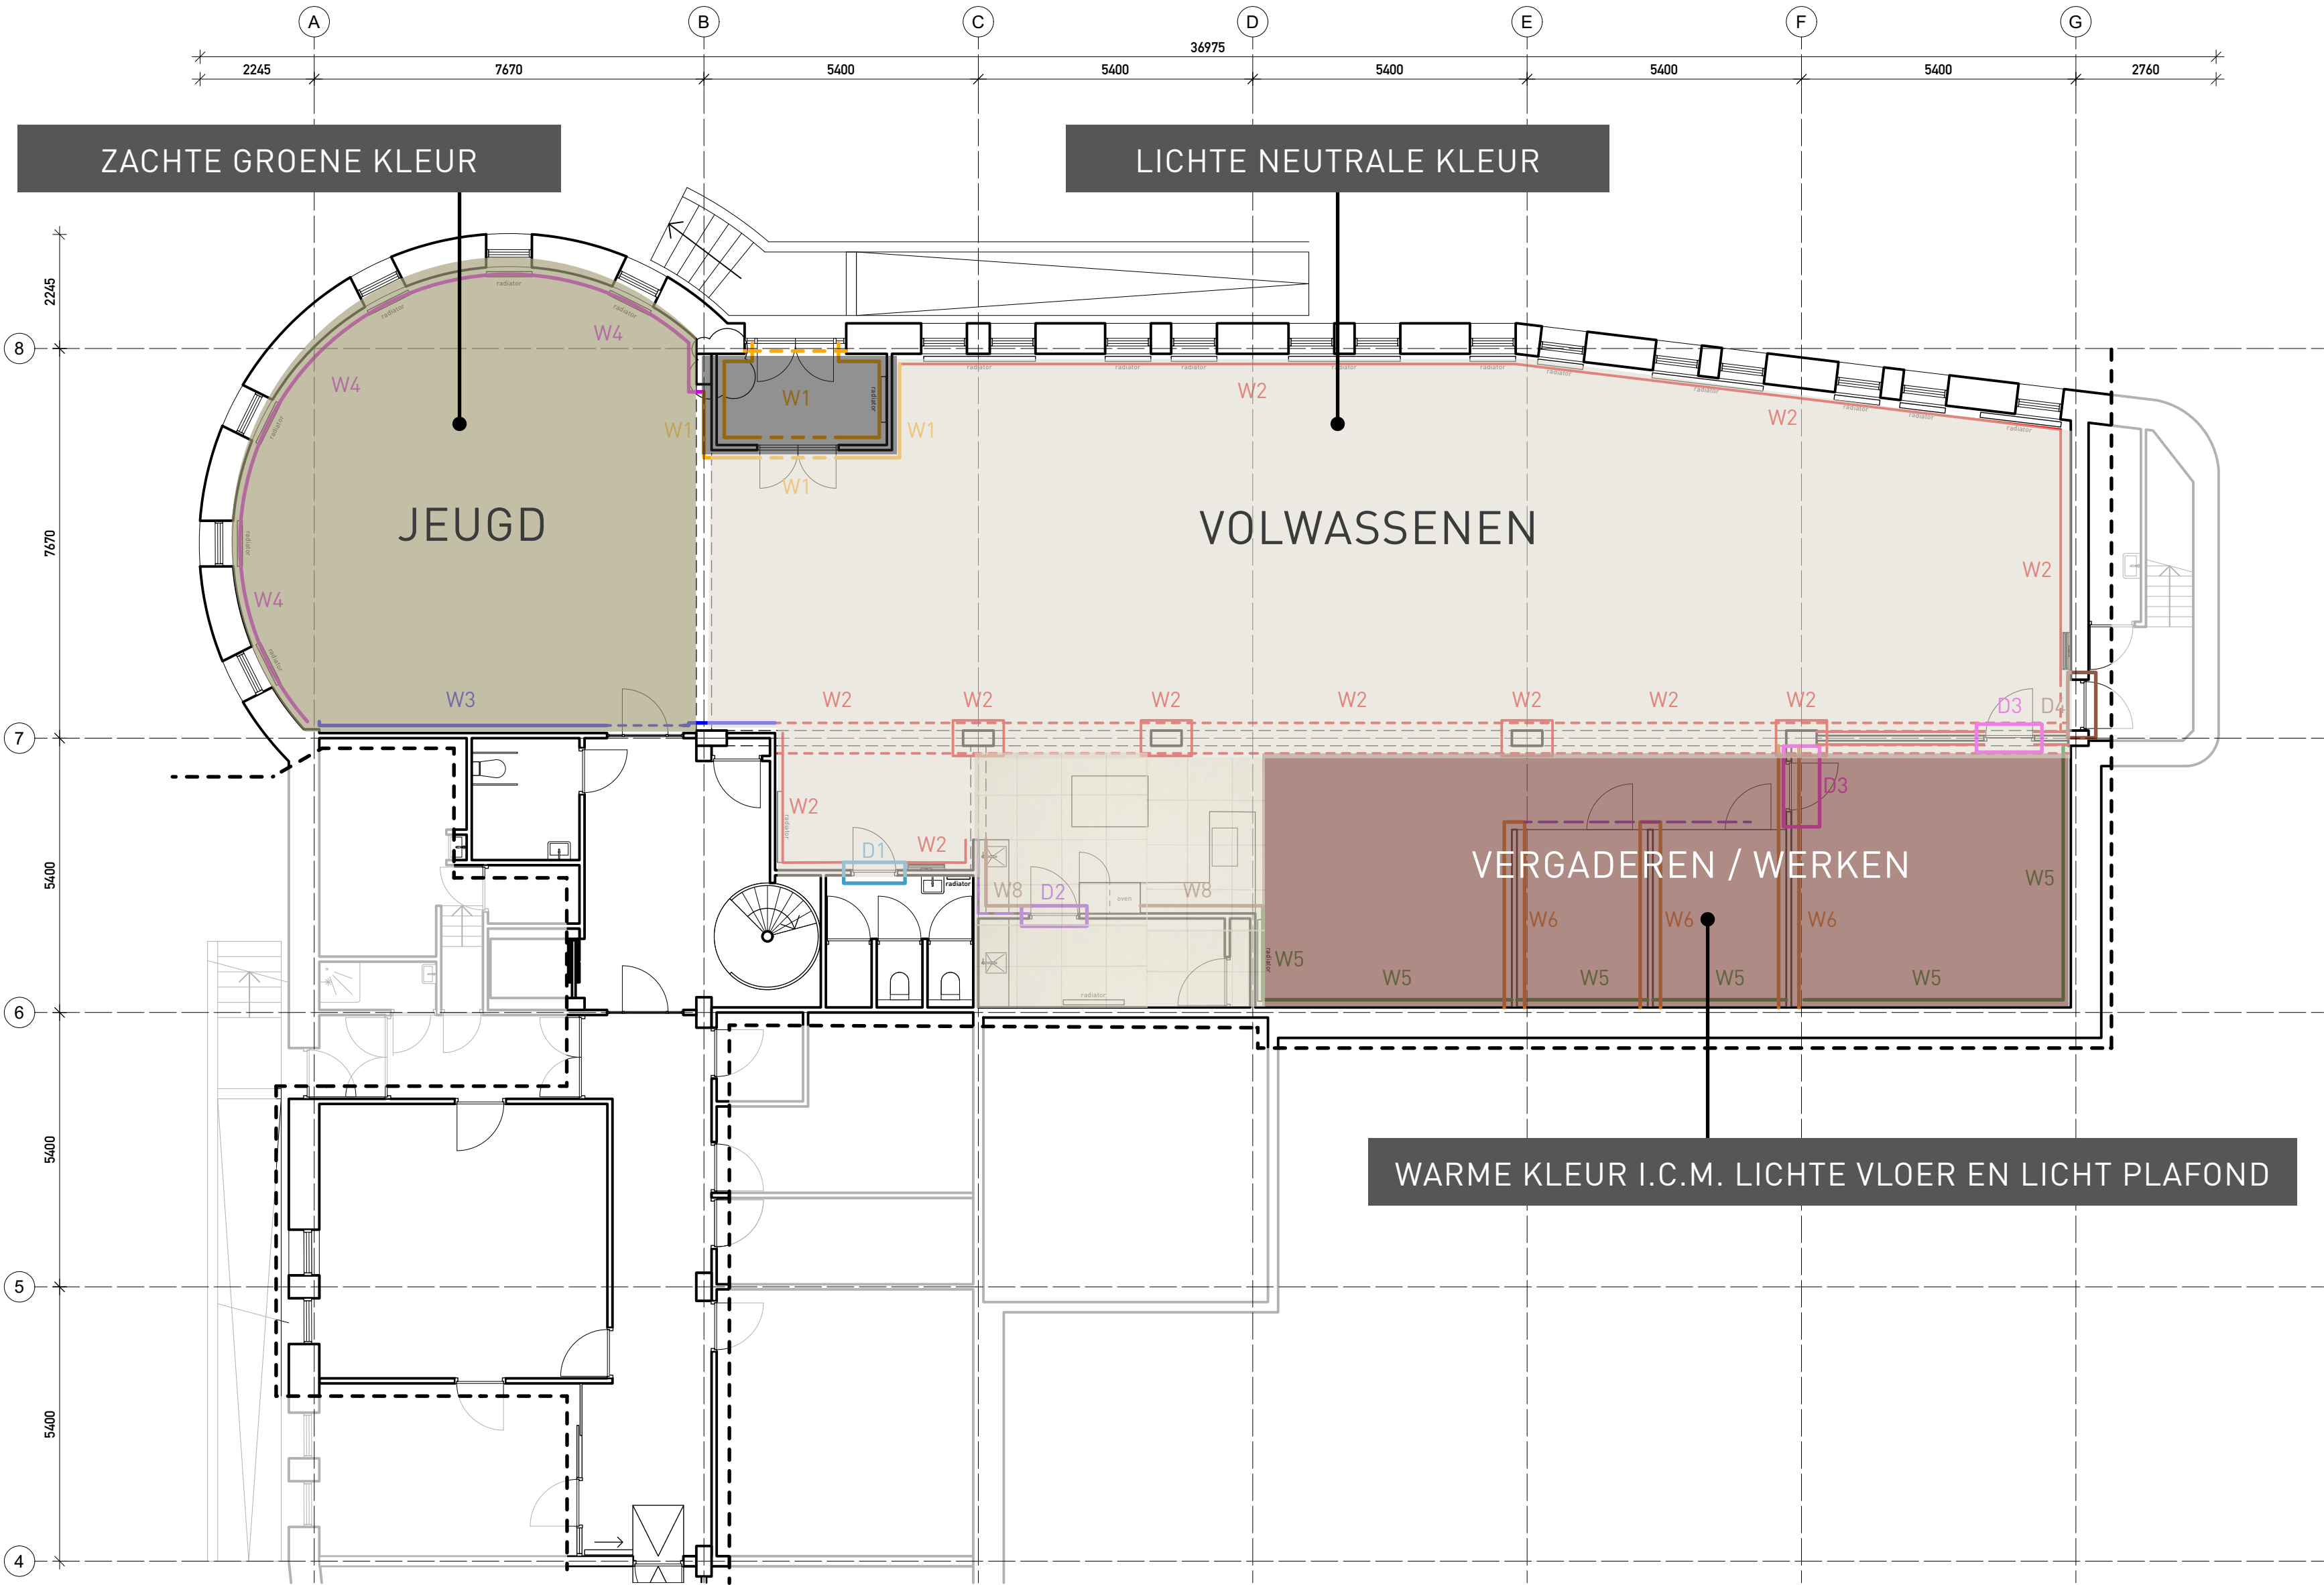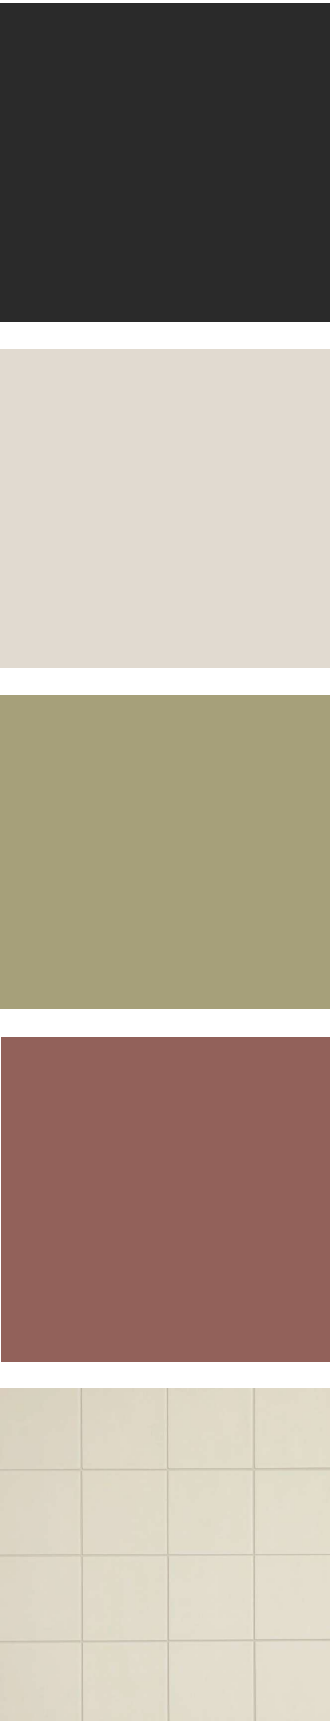

PLAFONDAFWERKING




BESTAAND PLAFOND





AKOESTISCH SPUITWERK

PLATTEGROND
PLAFONDAFWERKING

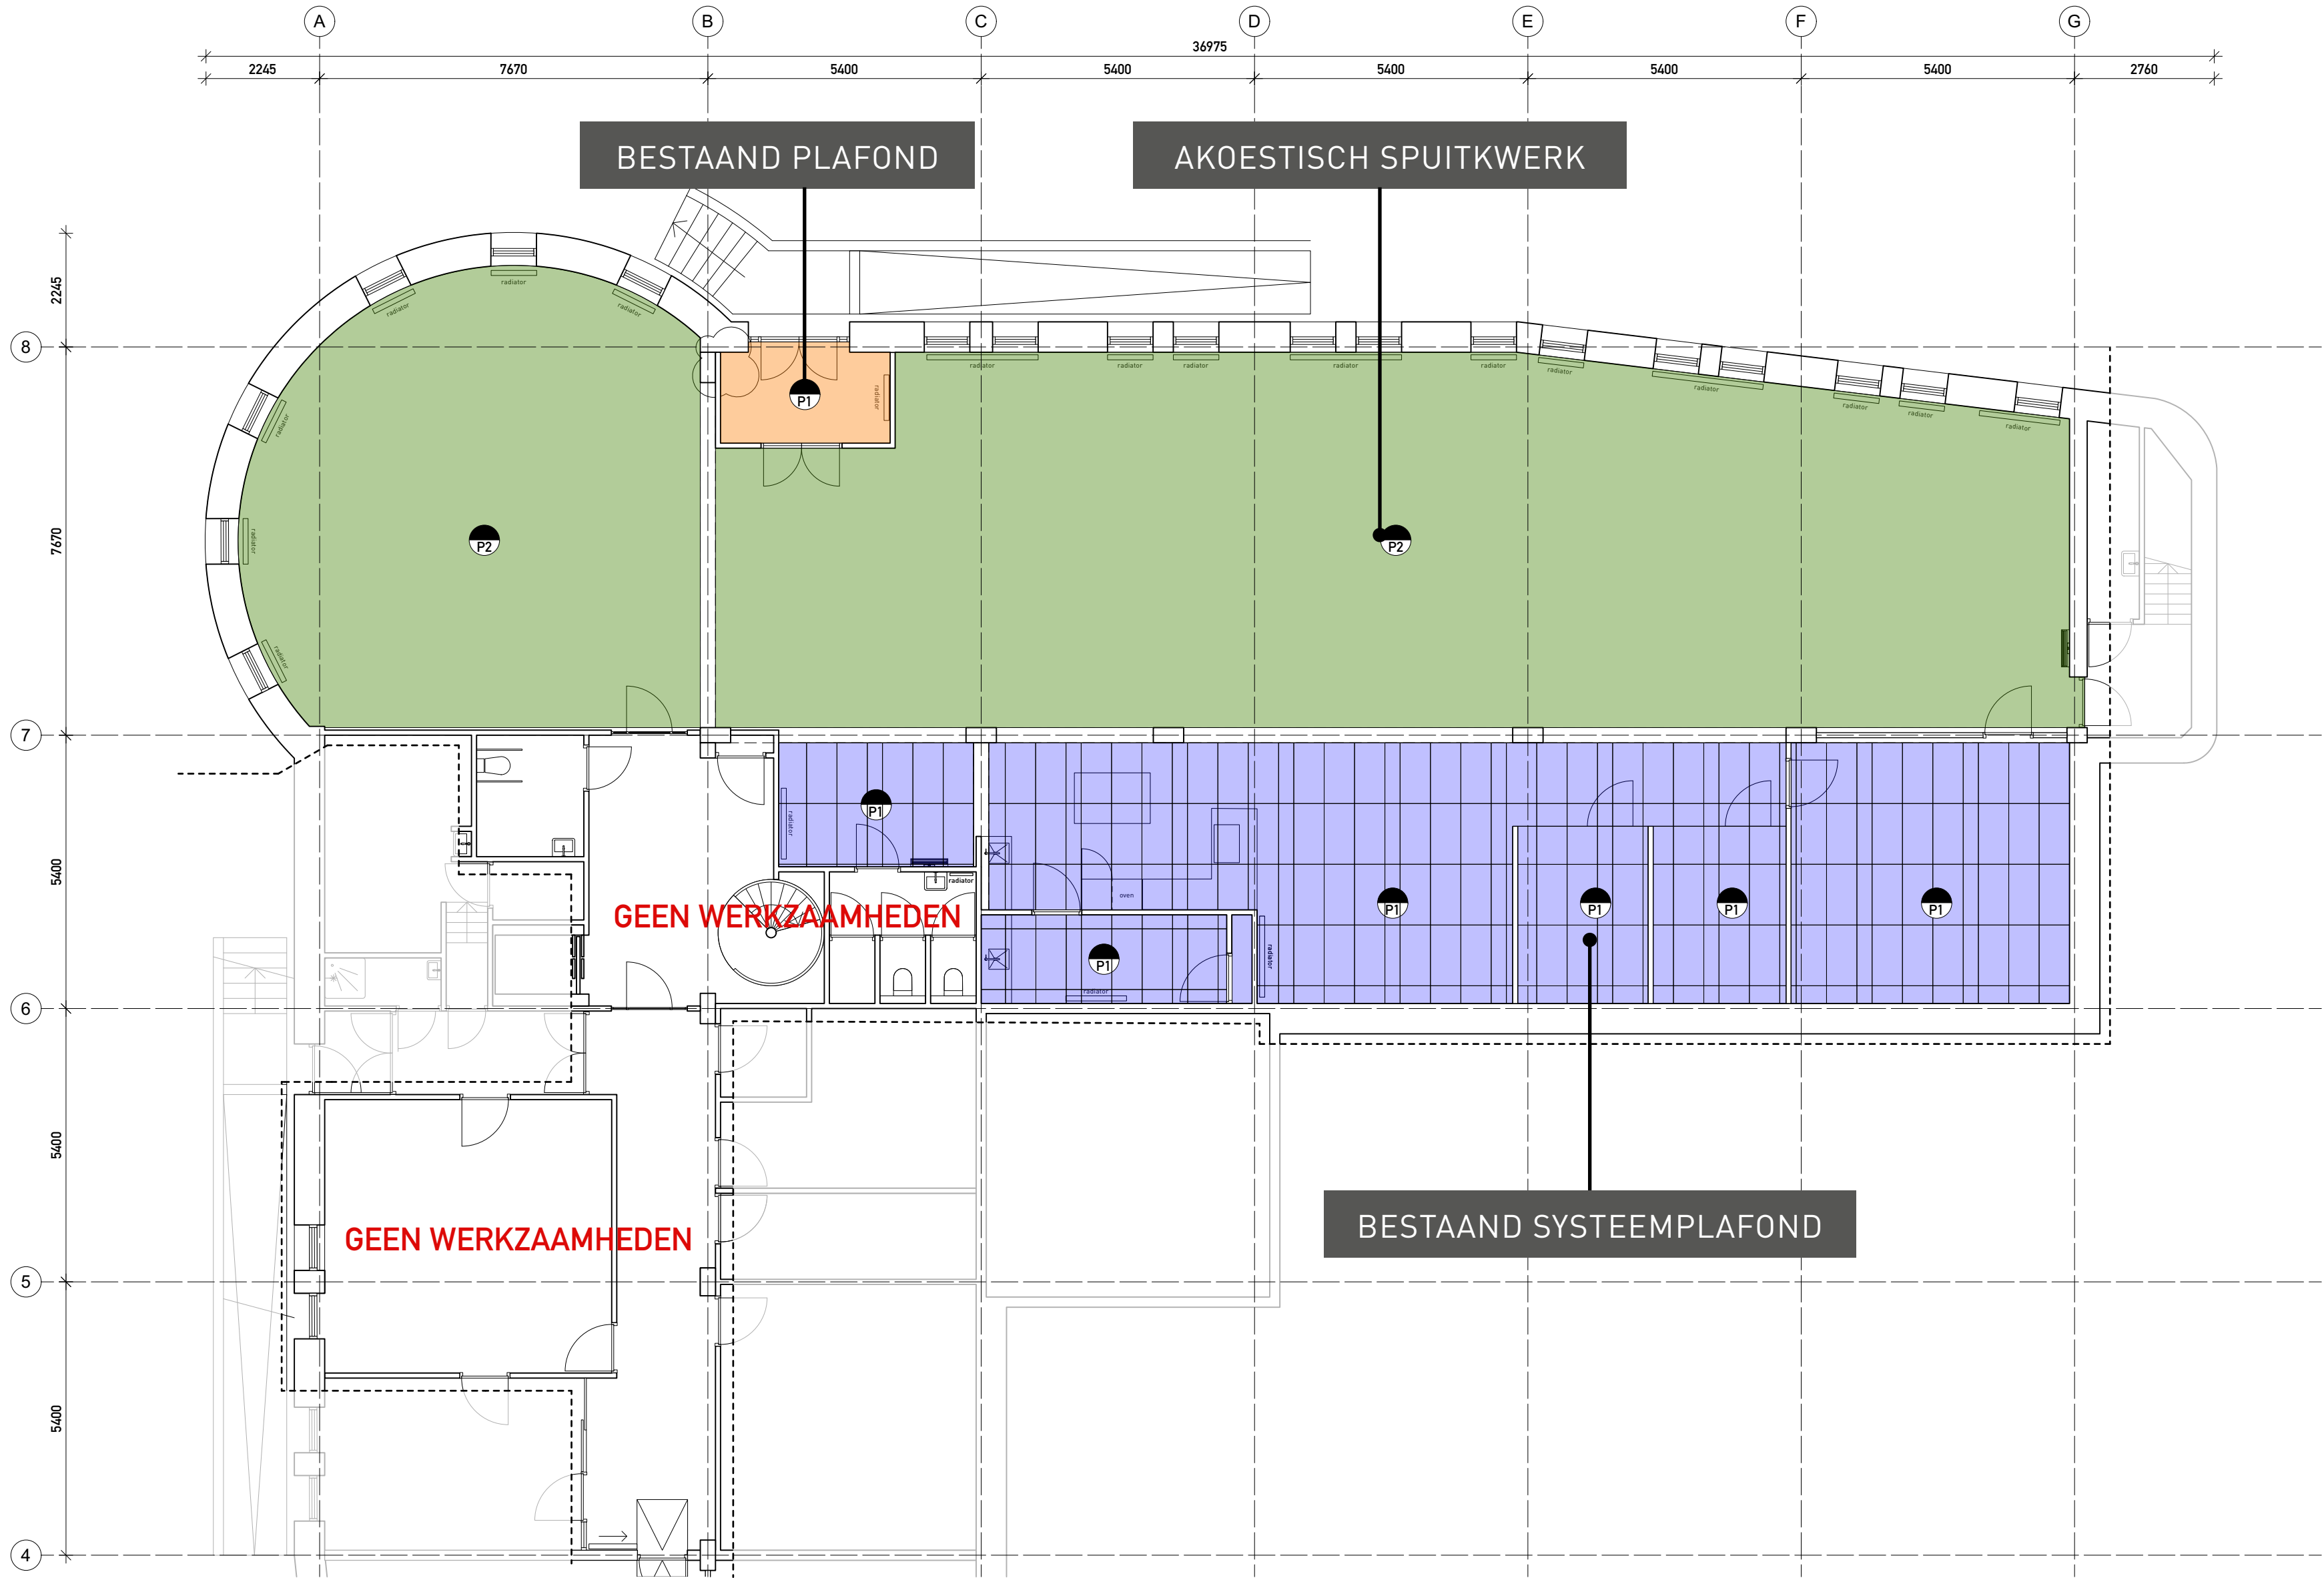

PLATTEGROND
MATERIALISERING

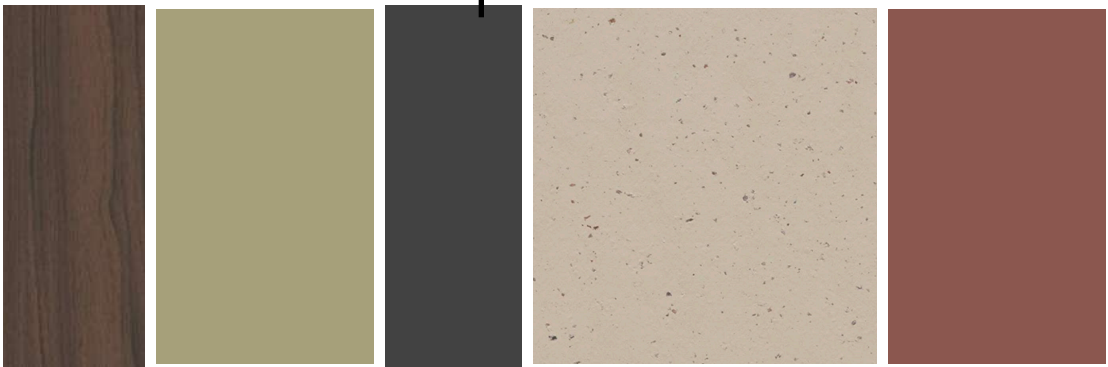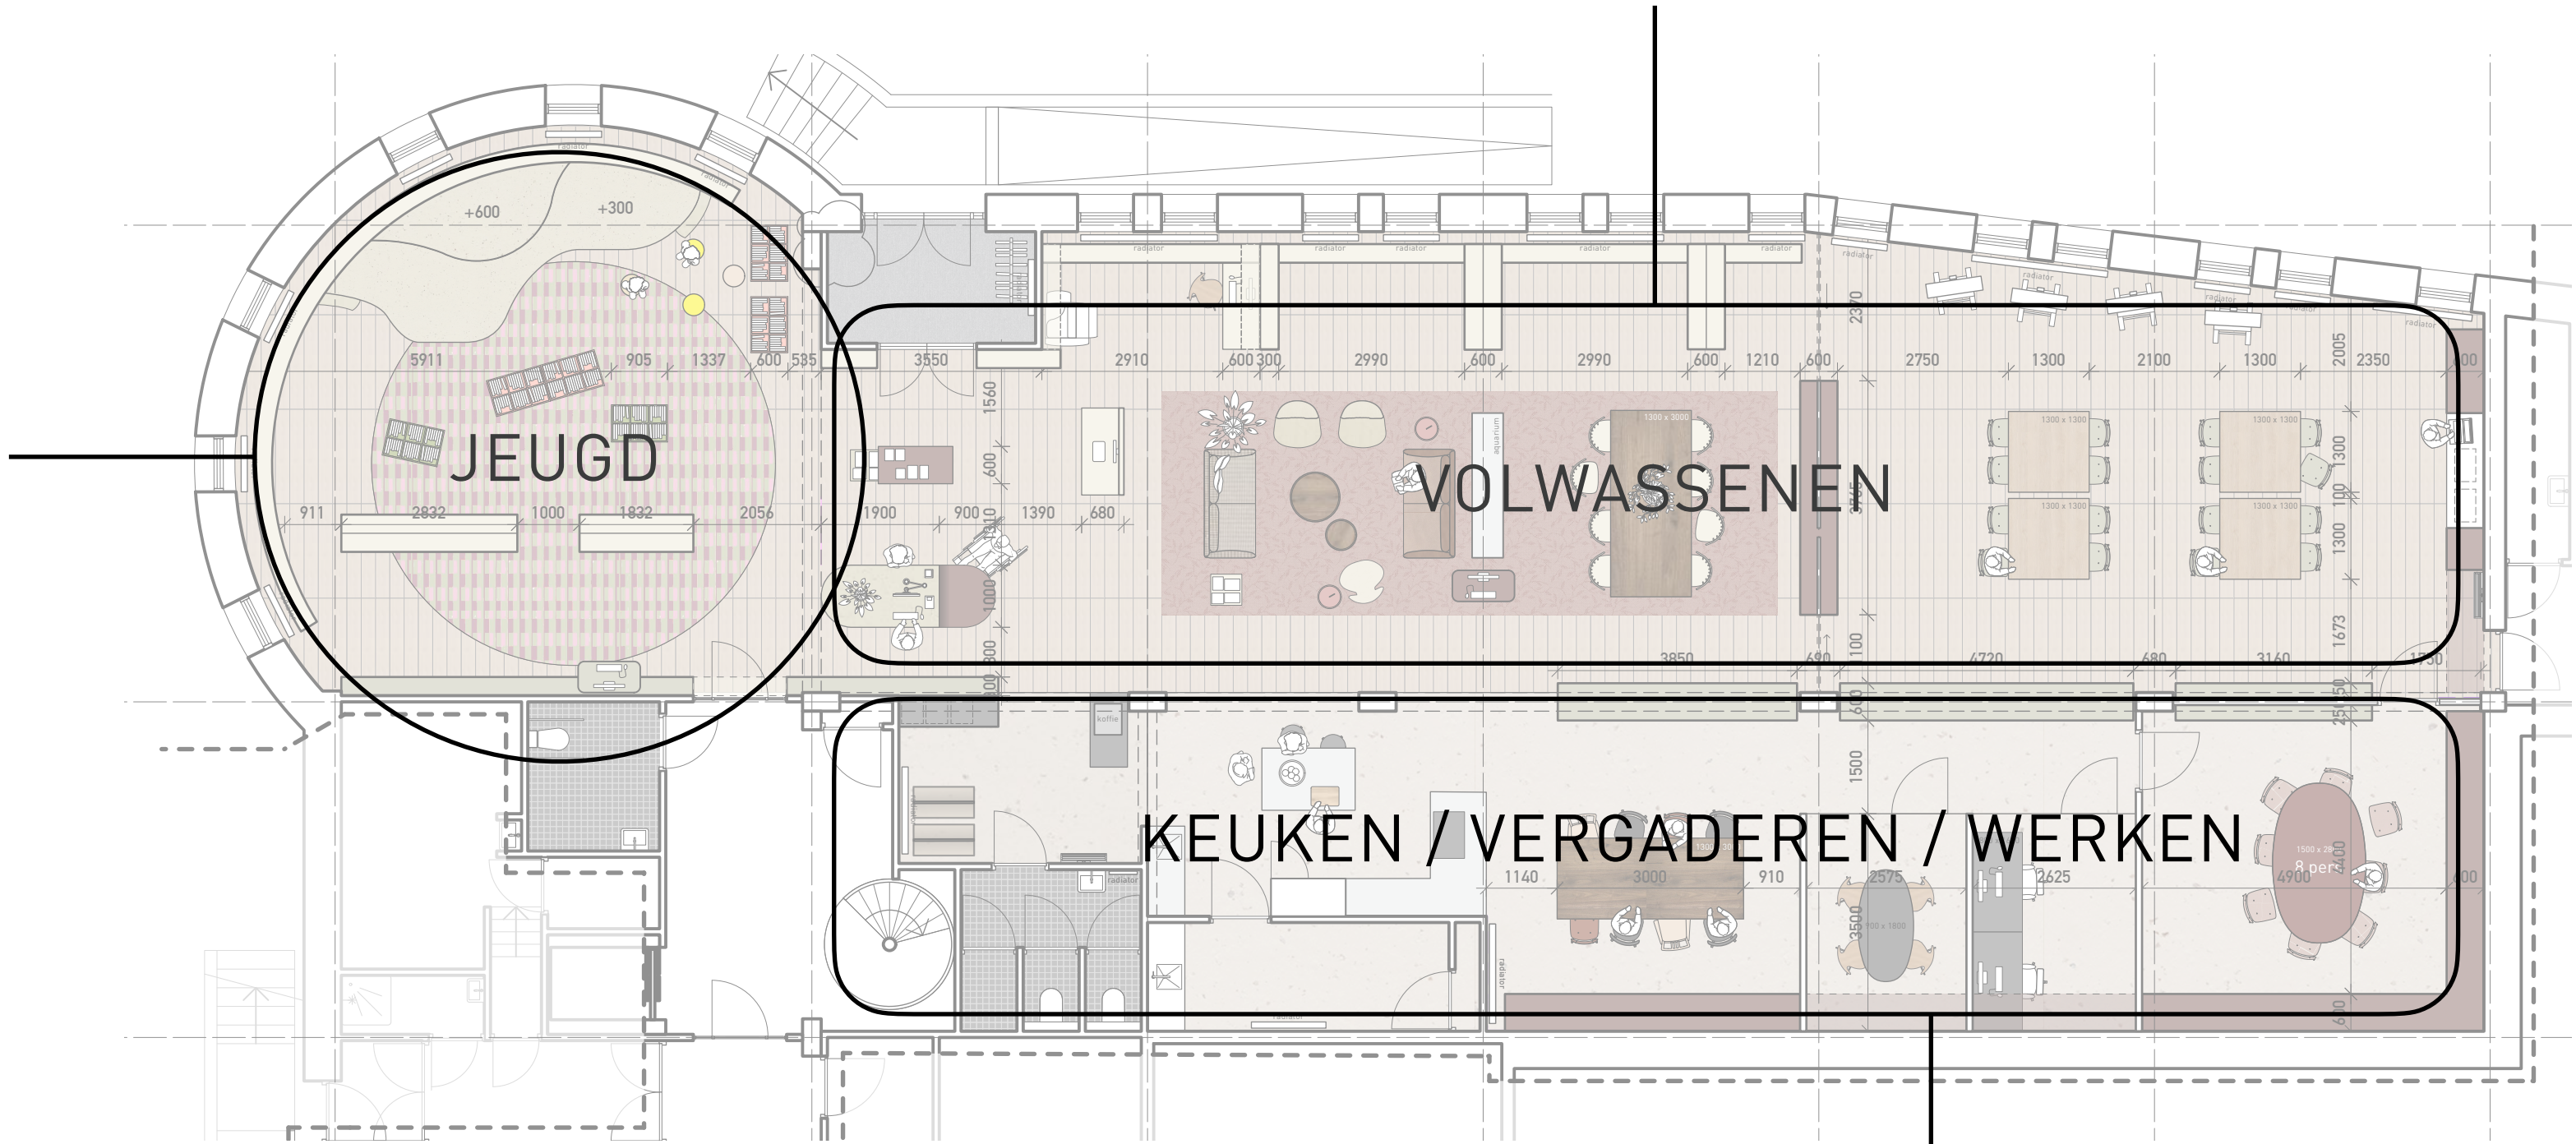



VERLICHTINGSPLAN

Architectural floor plan of a building with a semi-circular section on the left and a rectangular section on the right. The plan is divided into three main areas: a green-shaded area on the left, a blue-shaded area in the middle, and a white area on the right. The green area contains numerous circular and rectangular tables with chairs, labeled with 'A1' and 'A2'. The blue area contains rectangular tables with chairs, labeled with 'D1' and 'D2'. The white area contains rectangular tables with chairs, labeled with 'A1' and 'A2'. The plan includes dimensions, room numbers, and a grid system (A-G, 6-8). A red text overlay 'GEEN WERKZAAMHEDEN' is present in the blue area. Below the plan, there are two sets of pendant light fixtures: 'PENDELARMATUREN' (CODE D2) and 'PENDELARMATUREN' (CODE D1).

(CODE D1)
PENDELARMATUREN




COLLECTIE TELLING

COLLECTIE TELLING

Bibliotheek Montfoort																			
uitleenpercentage 30%																			
				totaal aantal boeken			geplaatst bezit		boeken per m1		benodigde m1 plank			planken per kast*		m1 kast			
vestiging volw + jeugd																			
fictie volwassenen				3000			2100		20		105			4,5		23,333333			
non fictie volwassenen				1000			700		20		35			4,5		7,777777			
kids 0-8				1500			1050		45		23,333333			3,5		6,666666			
jeugd 8-12				2000			1400		30		46,666666			3,5		13,333333			
jeugd non fictie				1500			1050		45		23,333333			3,5		6,666666			
totaal aantal boeken				9000			6300				210					51,111111	m1 kast**		
				totaal benodigde strekkende meters plank															
Aantallen exclusief																			
Boekstartbakken				*	in deze 3,5 en 4,5 is een deel frontaal opgenomen														
Stripboeken				**	kasten voor jeugd 4 planken hoog en volwassenen 5 planken hoog														
MLP																			
Taalplein																			
Tijdschriften																			

COLLECTIE TELLING

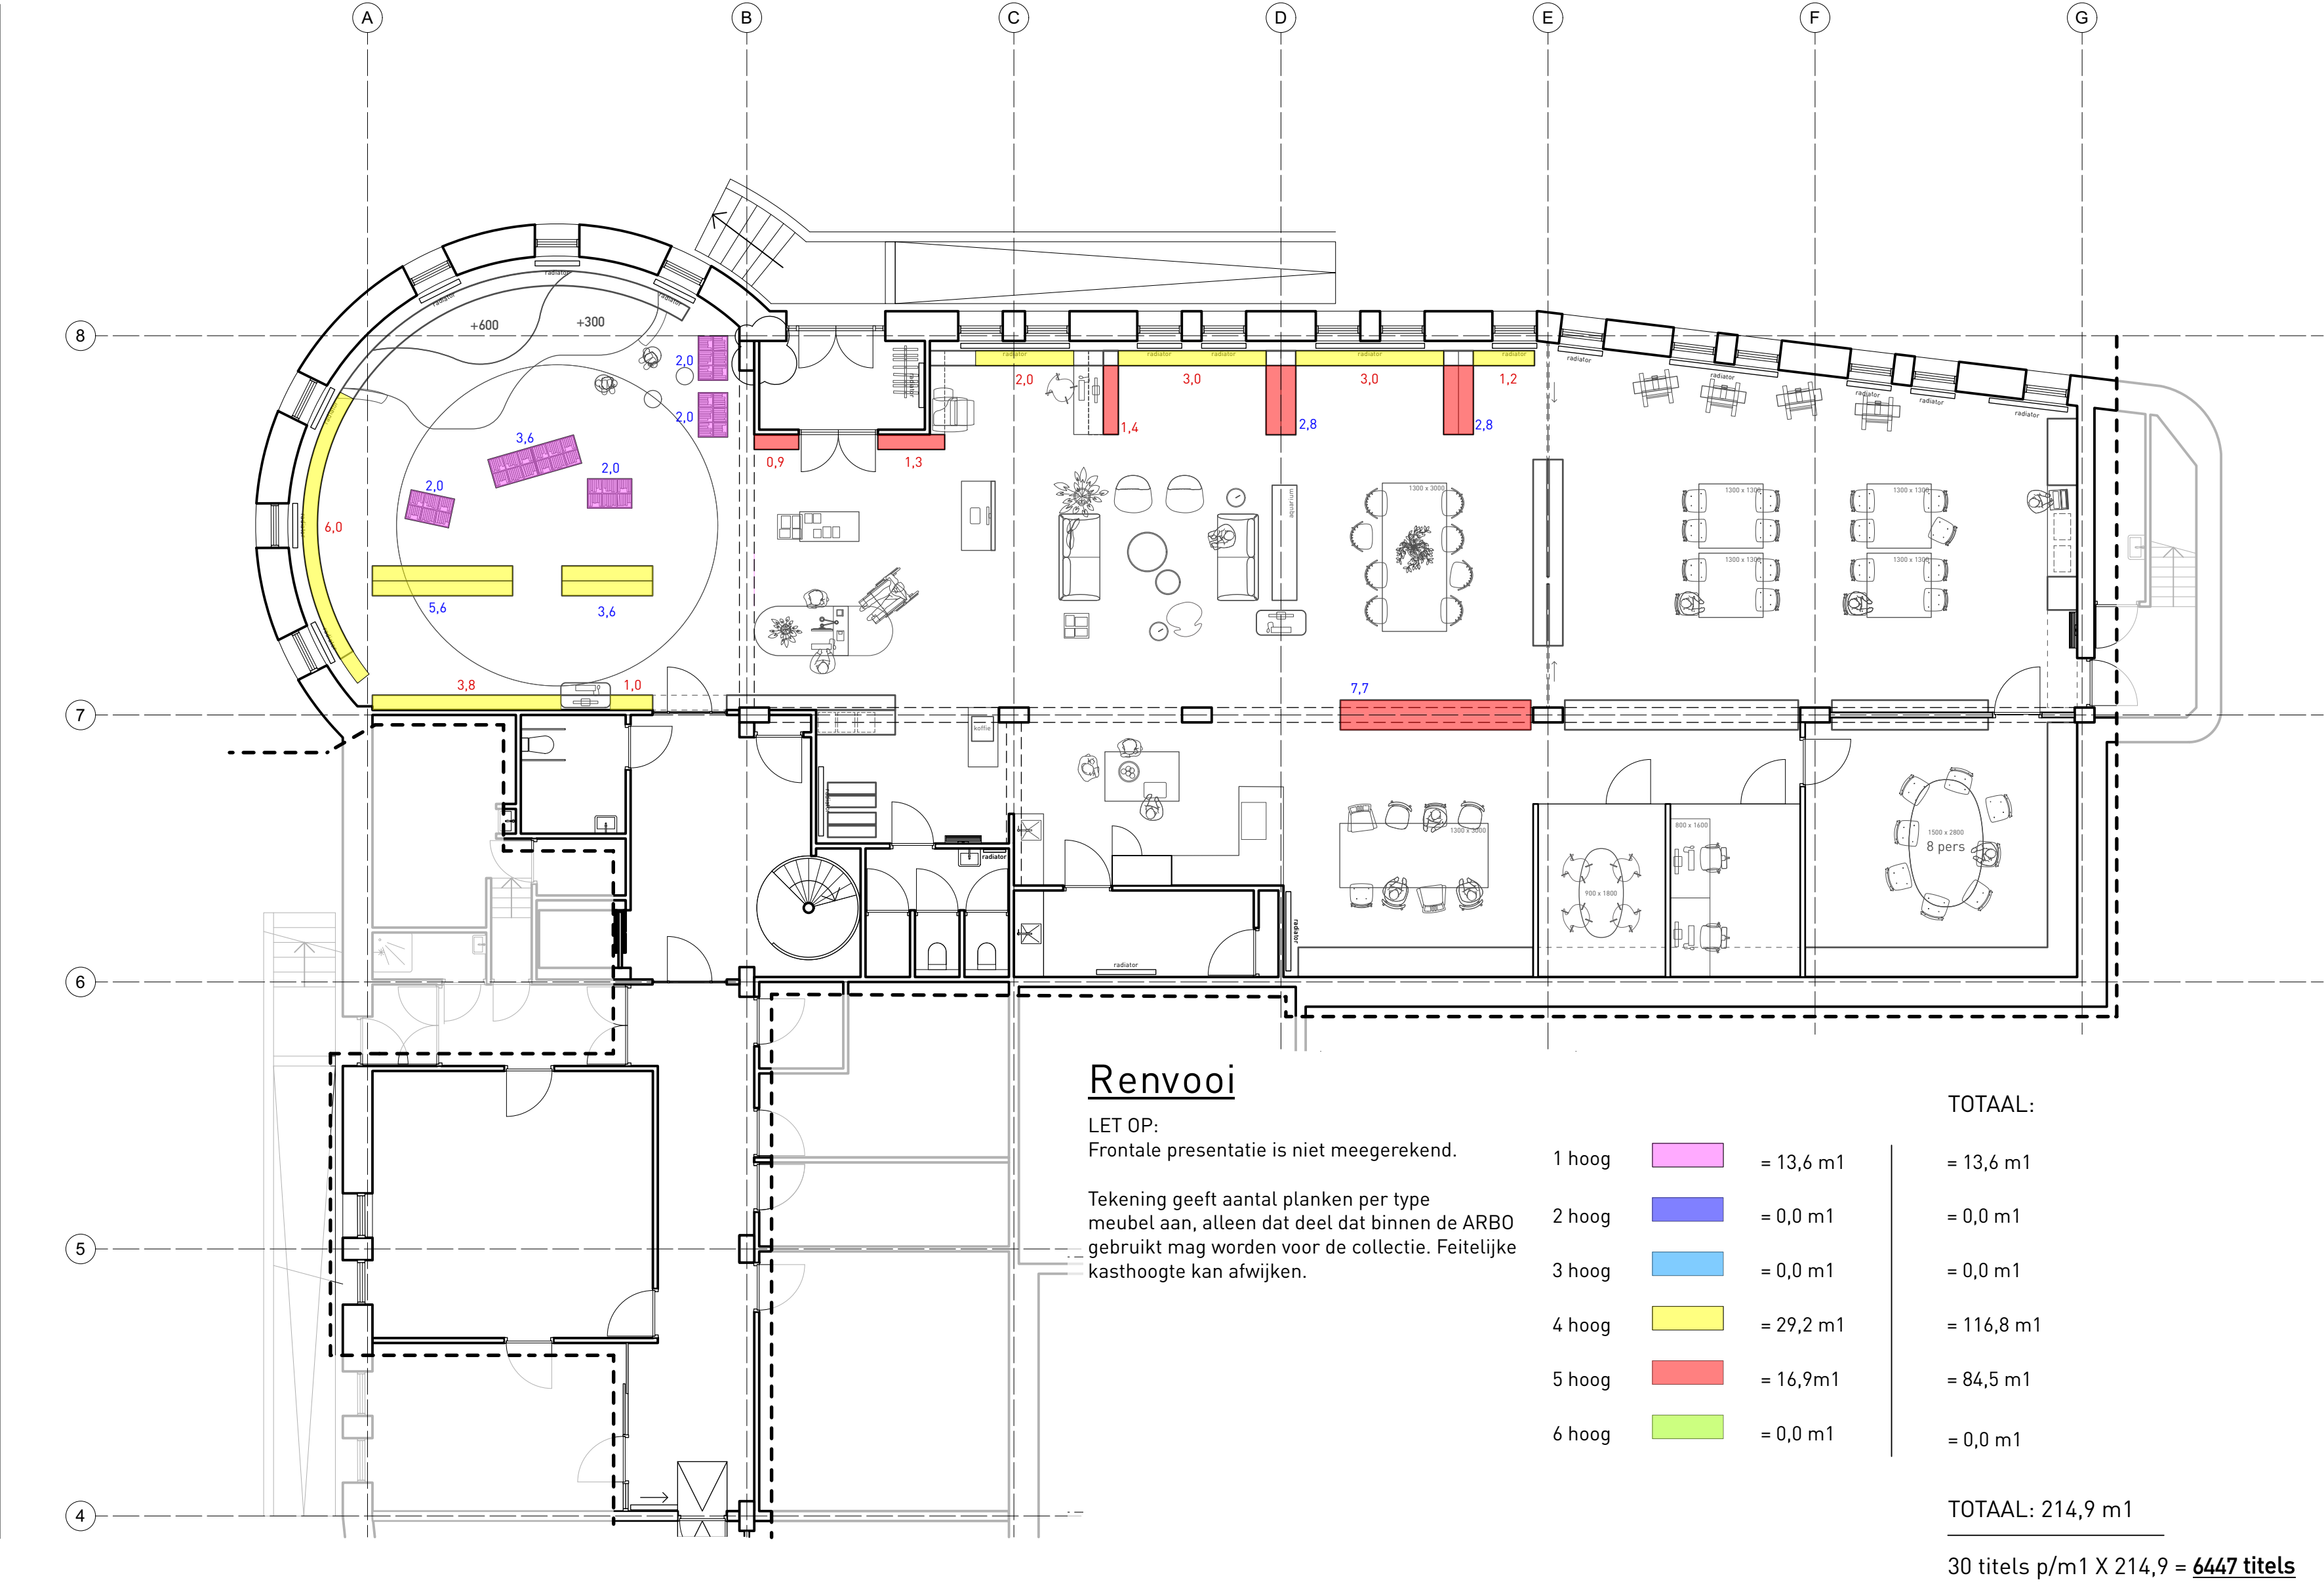





MAATWERK

MARS INTERIEURARCHITECTEN

AANDUIDINGS-
PLATTEGROND

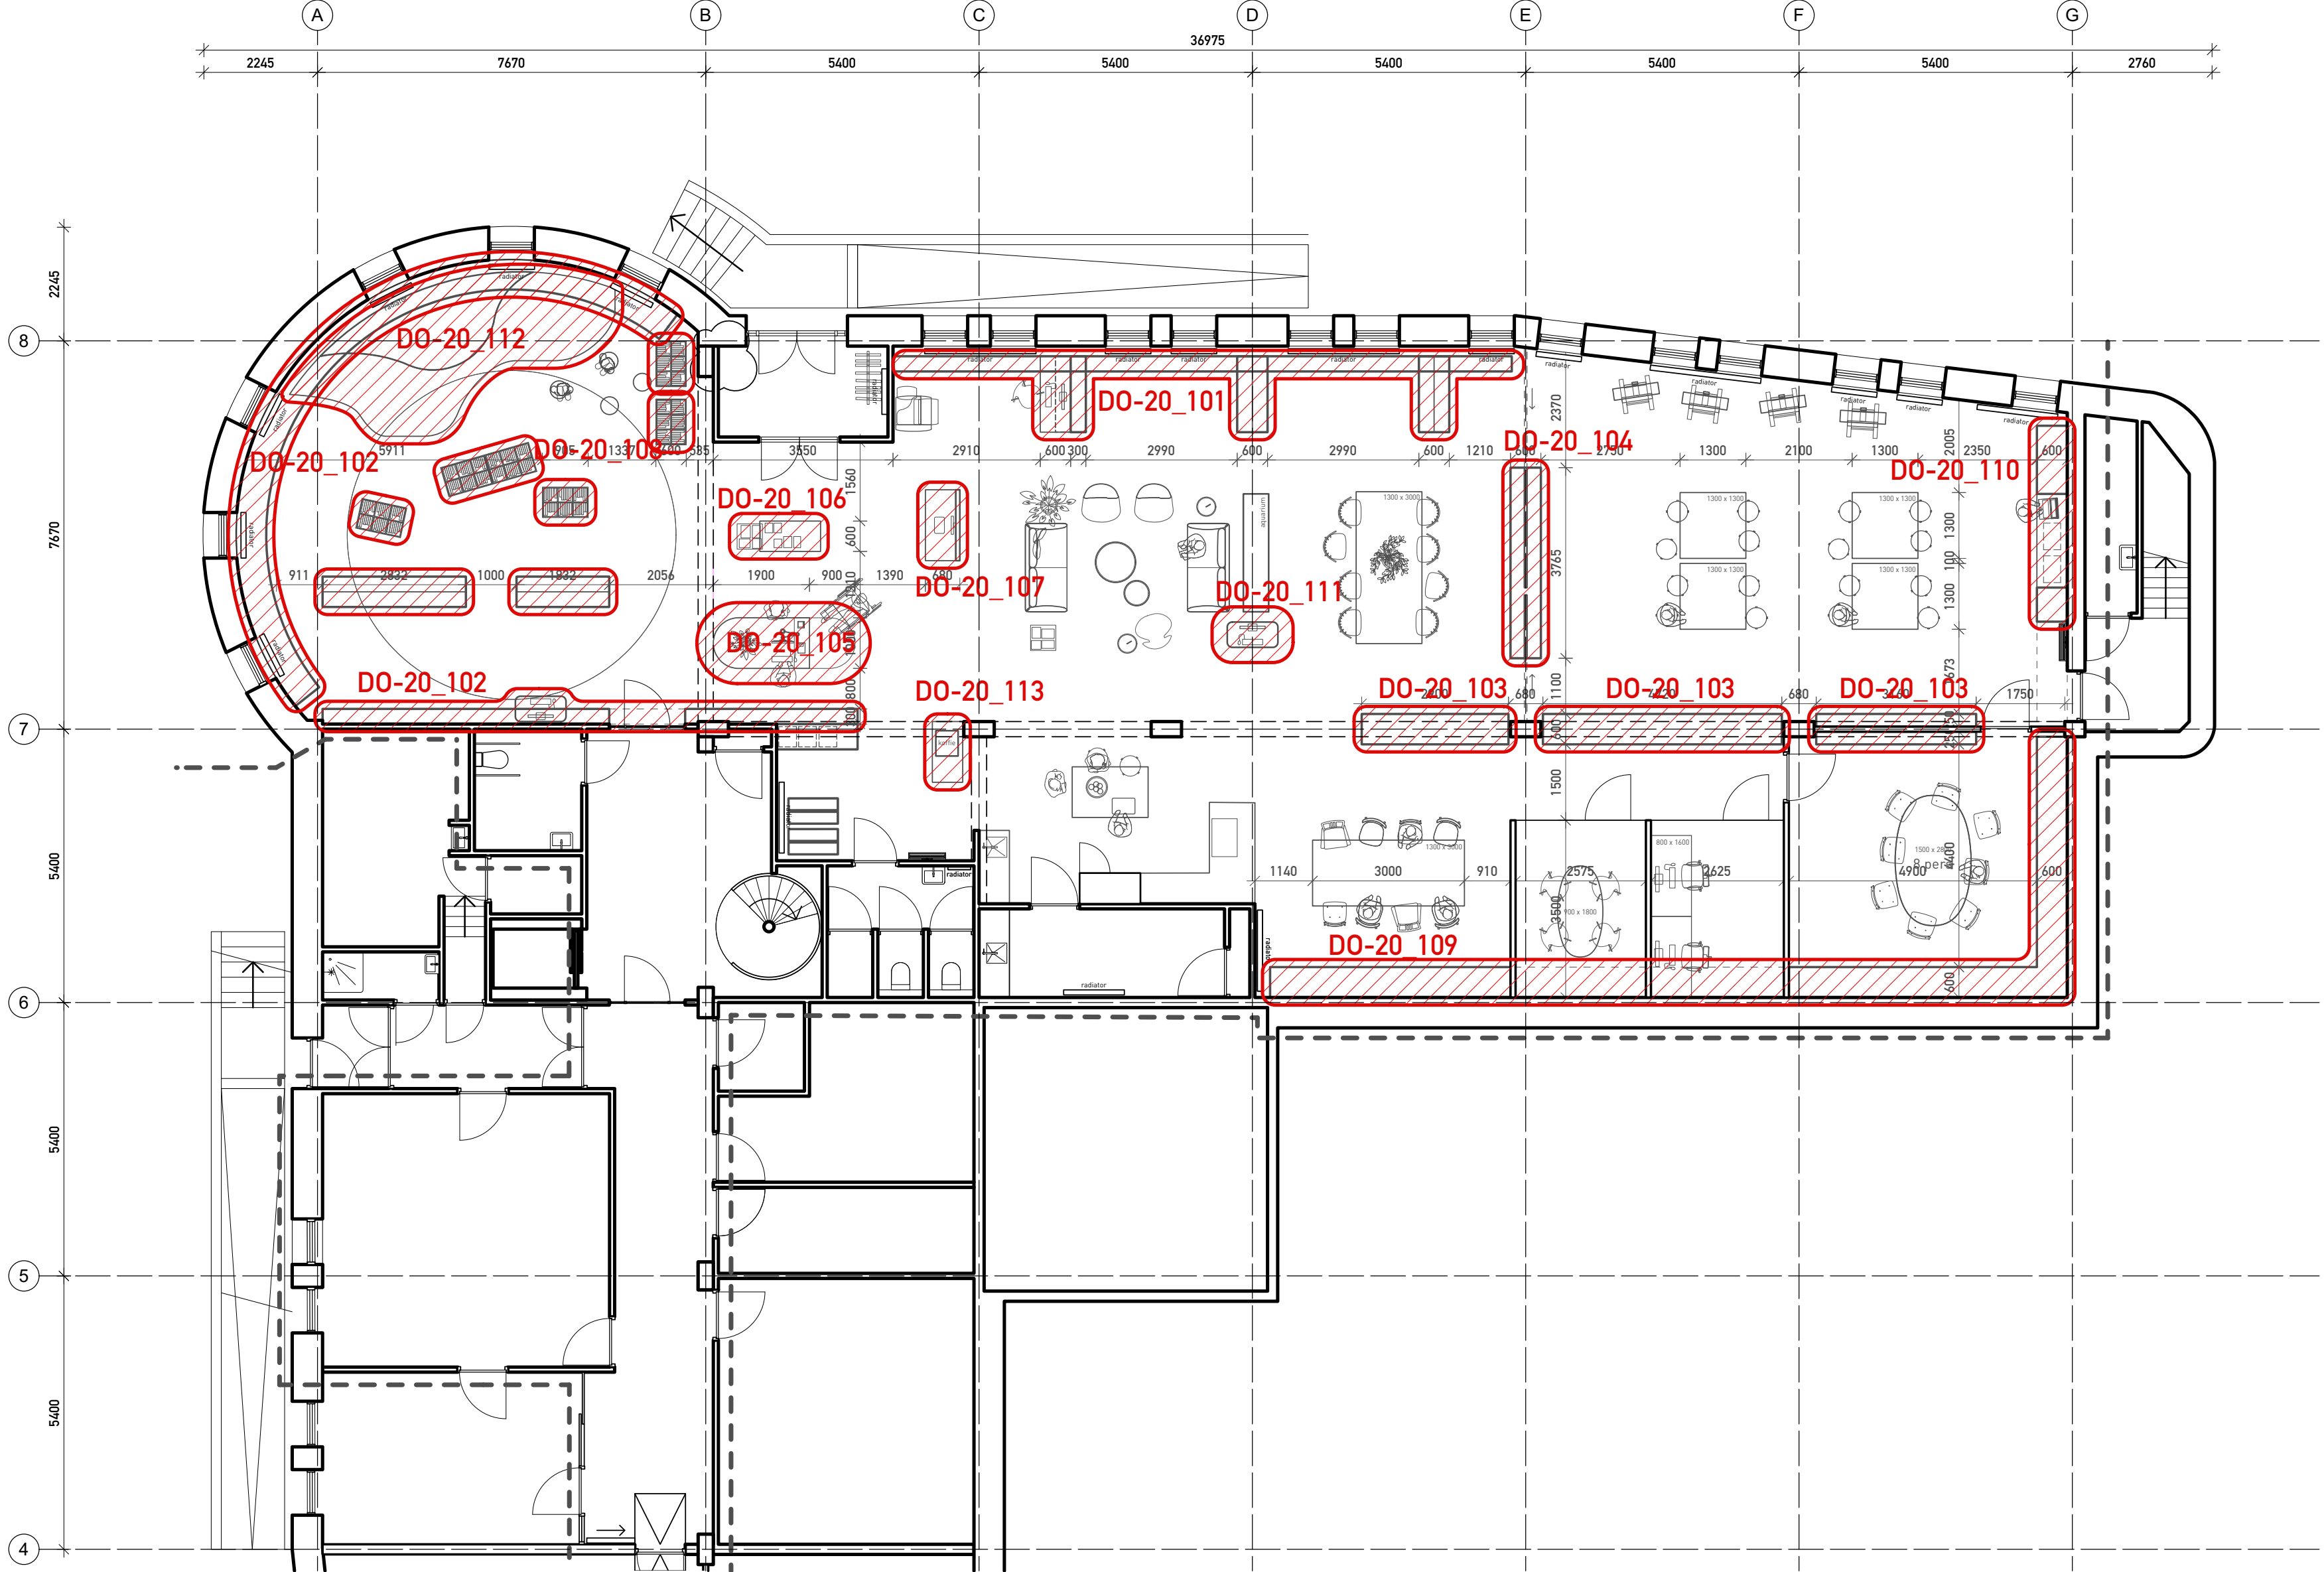


PRINCIPE
BOEKENKAST JEUGD

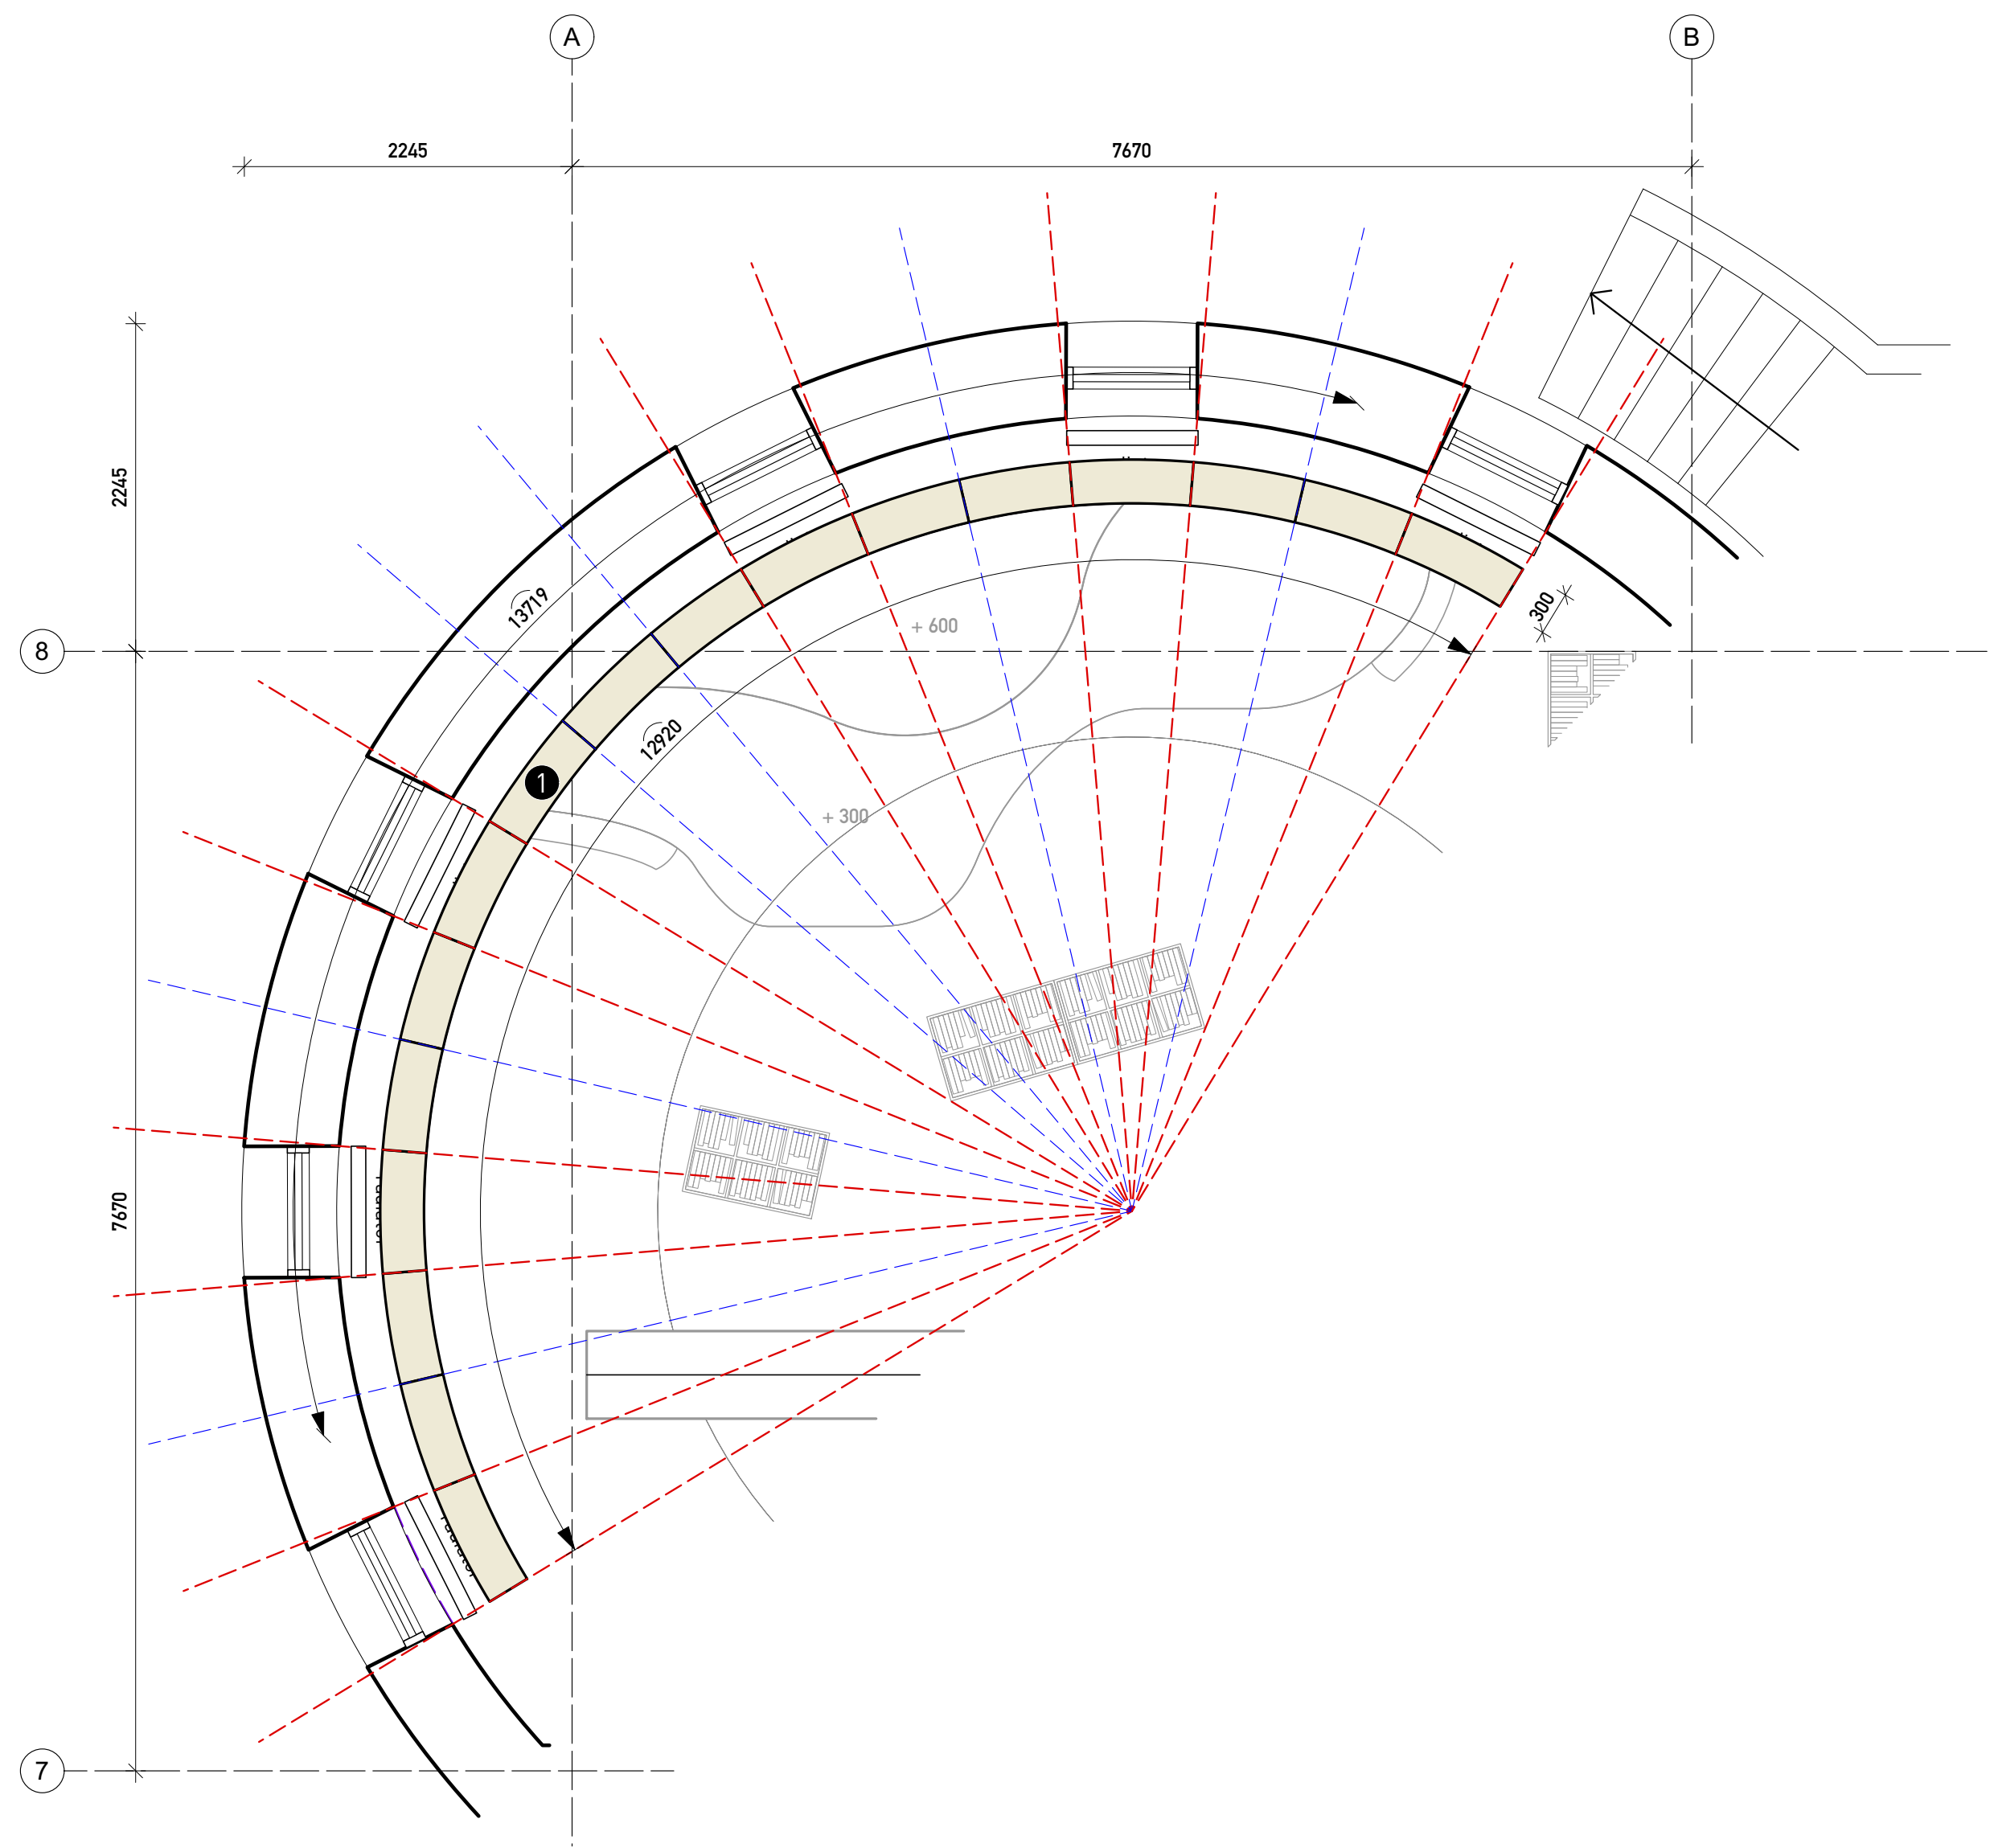

Legenda

- 1 MDF d=18 mm, vv. HPL in kleur
- 2 schaduwwat zwart
- 3 staanders vv. rijenboring
- 4 HPL accent kantenband, multiplex oak


PRINCIPE
BOEKENKAST JEUGD

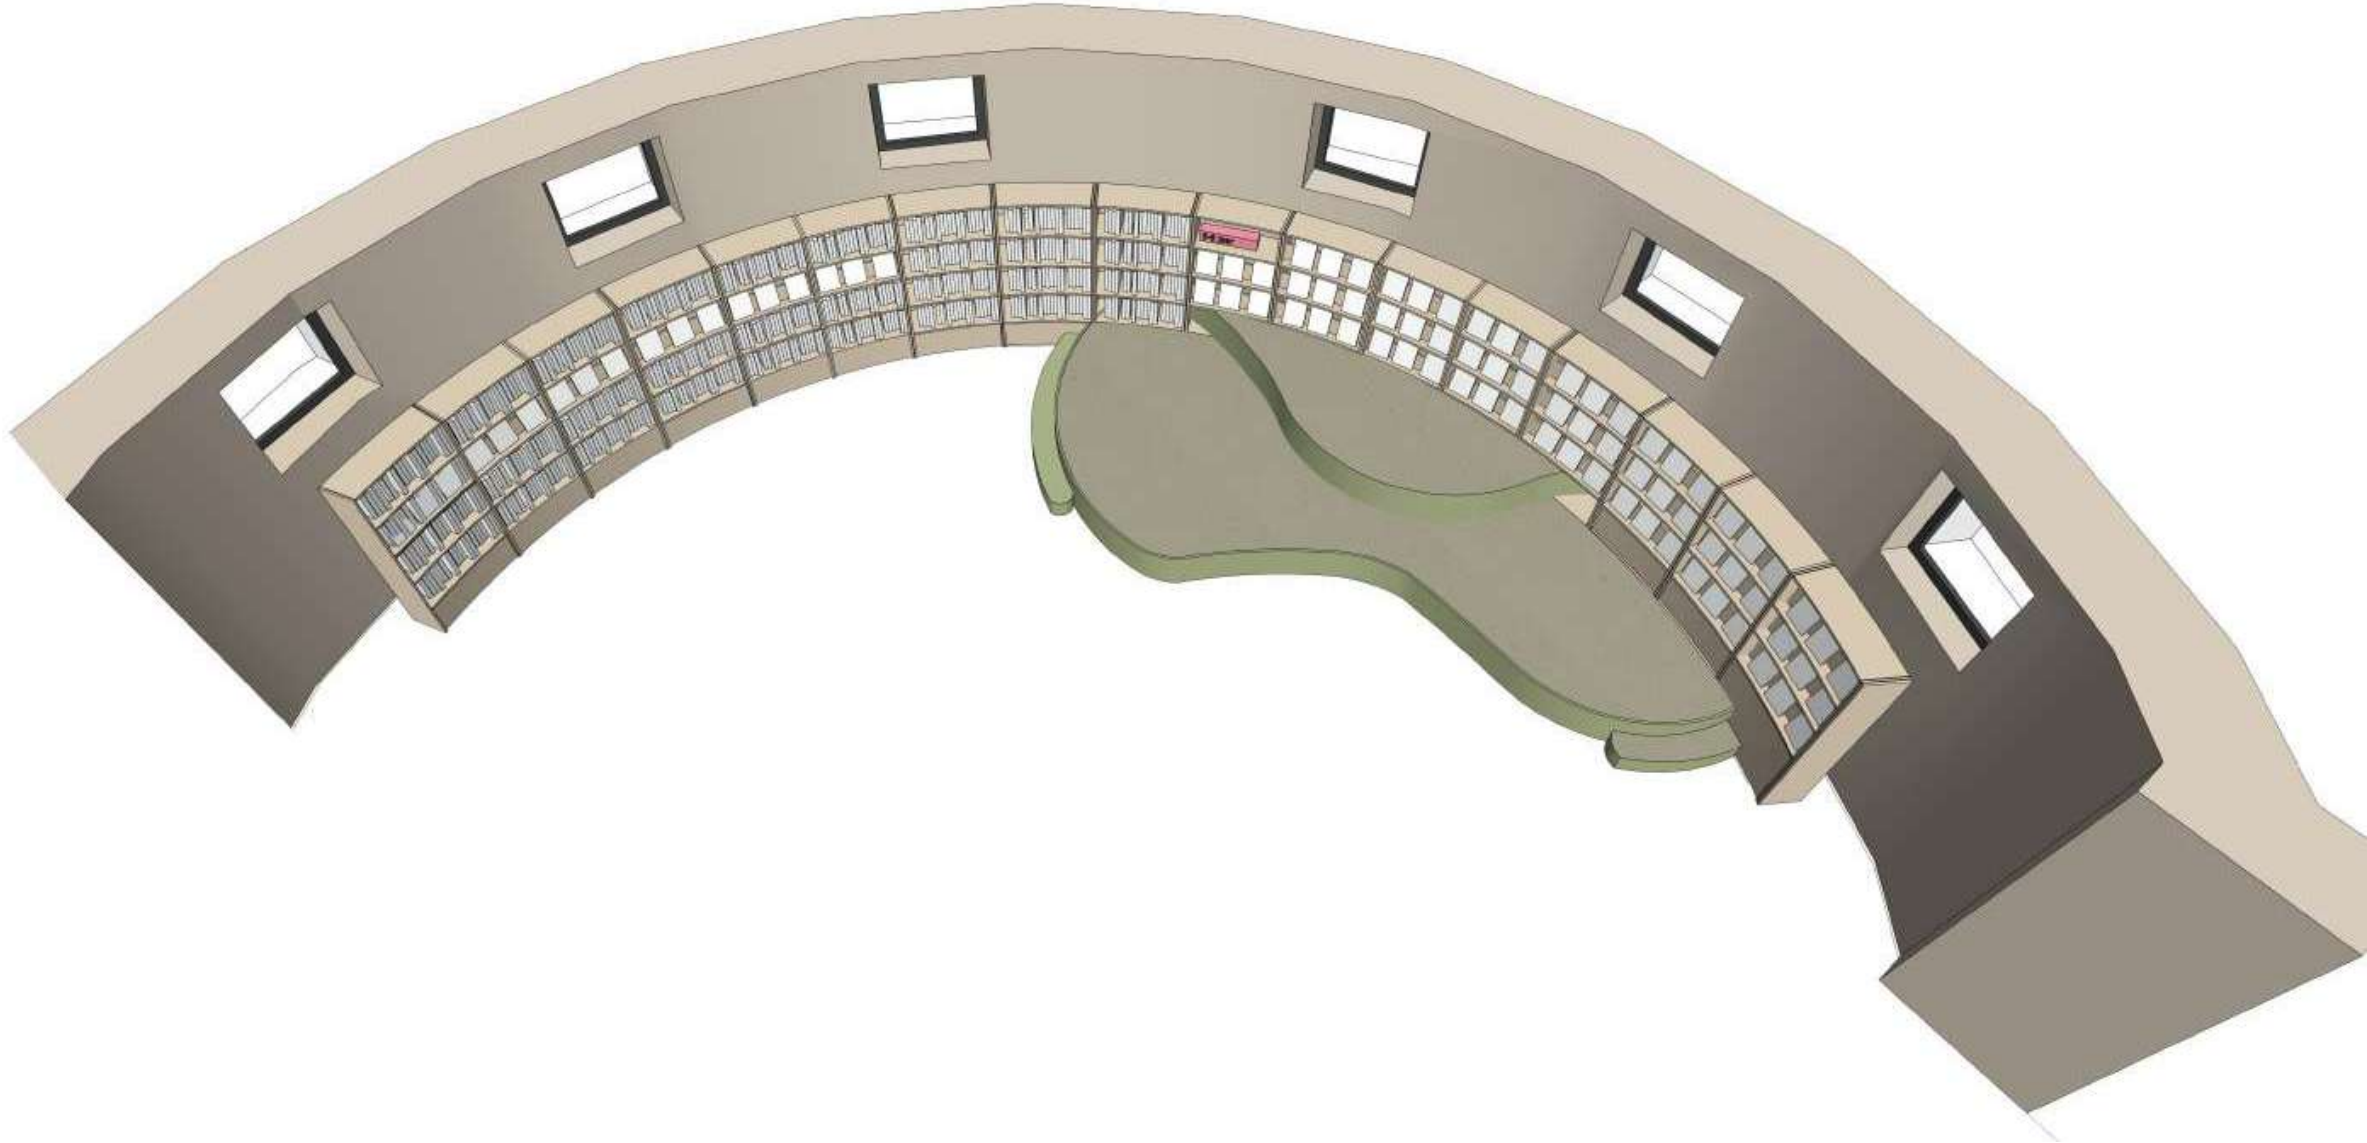

Legenda

- 1 MDF d=18 mm, vv. HPL in kleur
- 2 schaduwlát zwart
- 3 staanders vv. rijenboring
- 4 HPL accent kantenband, multiplex oak

PRINCIPE
BOEKENKAST
VOLWASSENEN

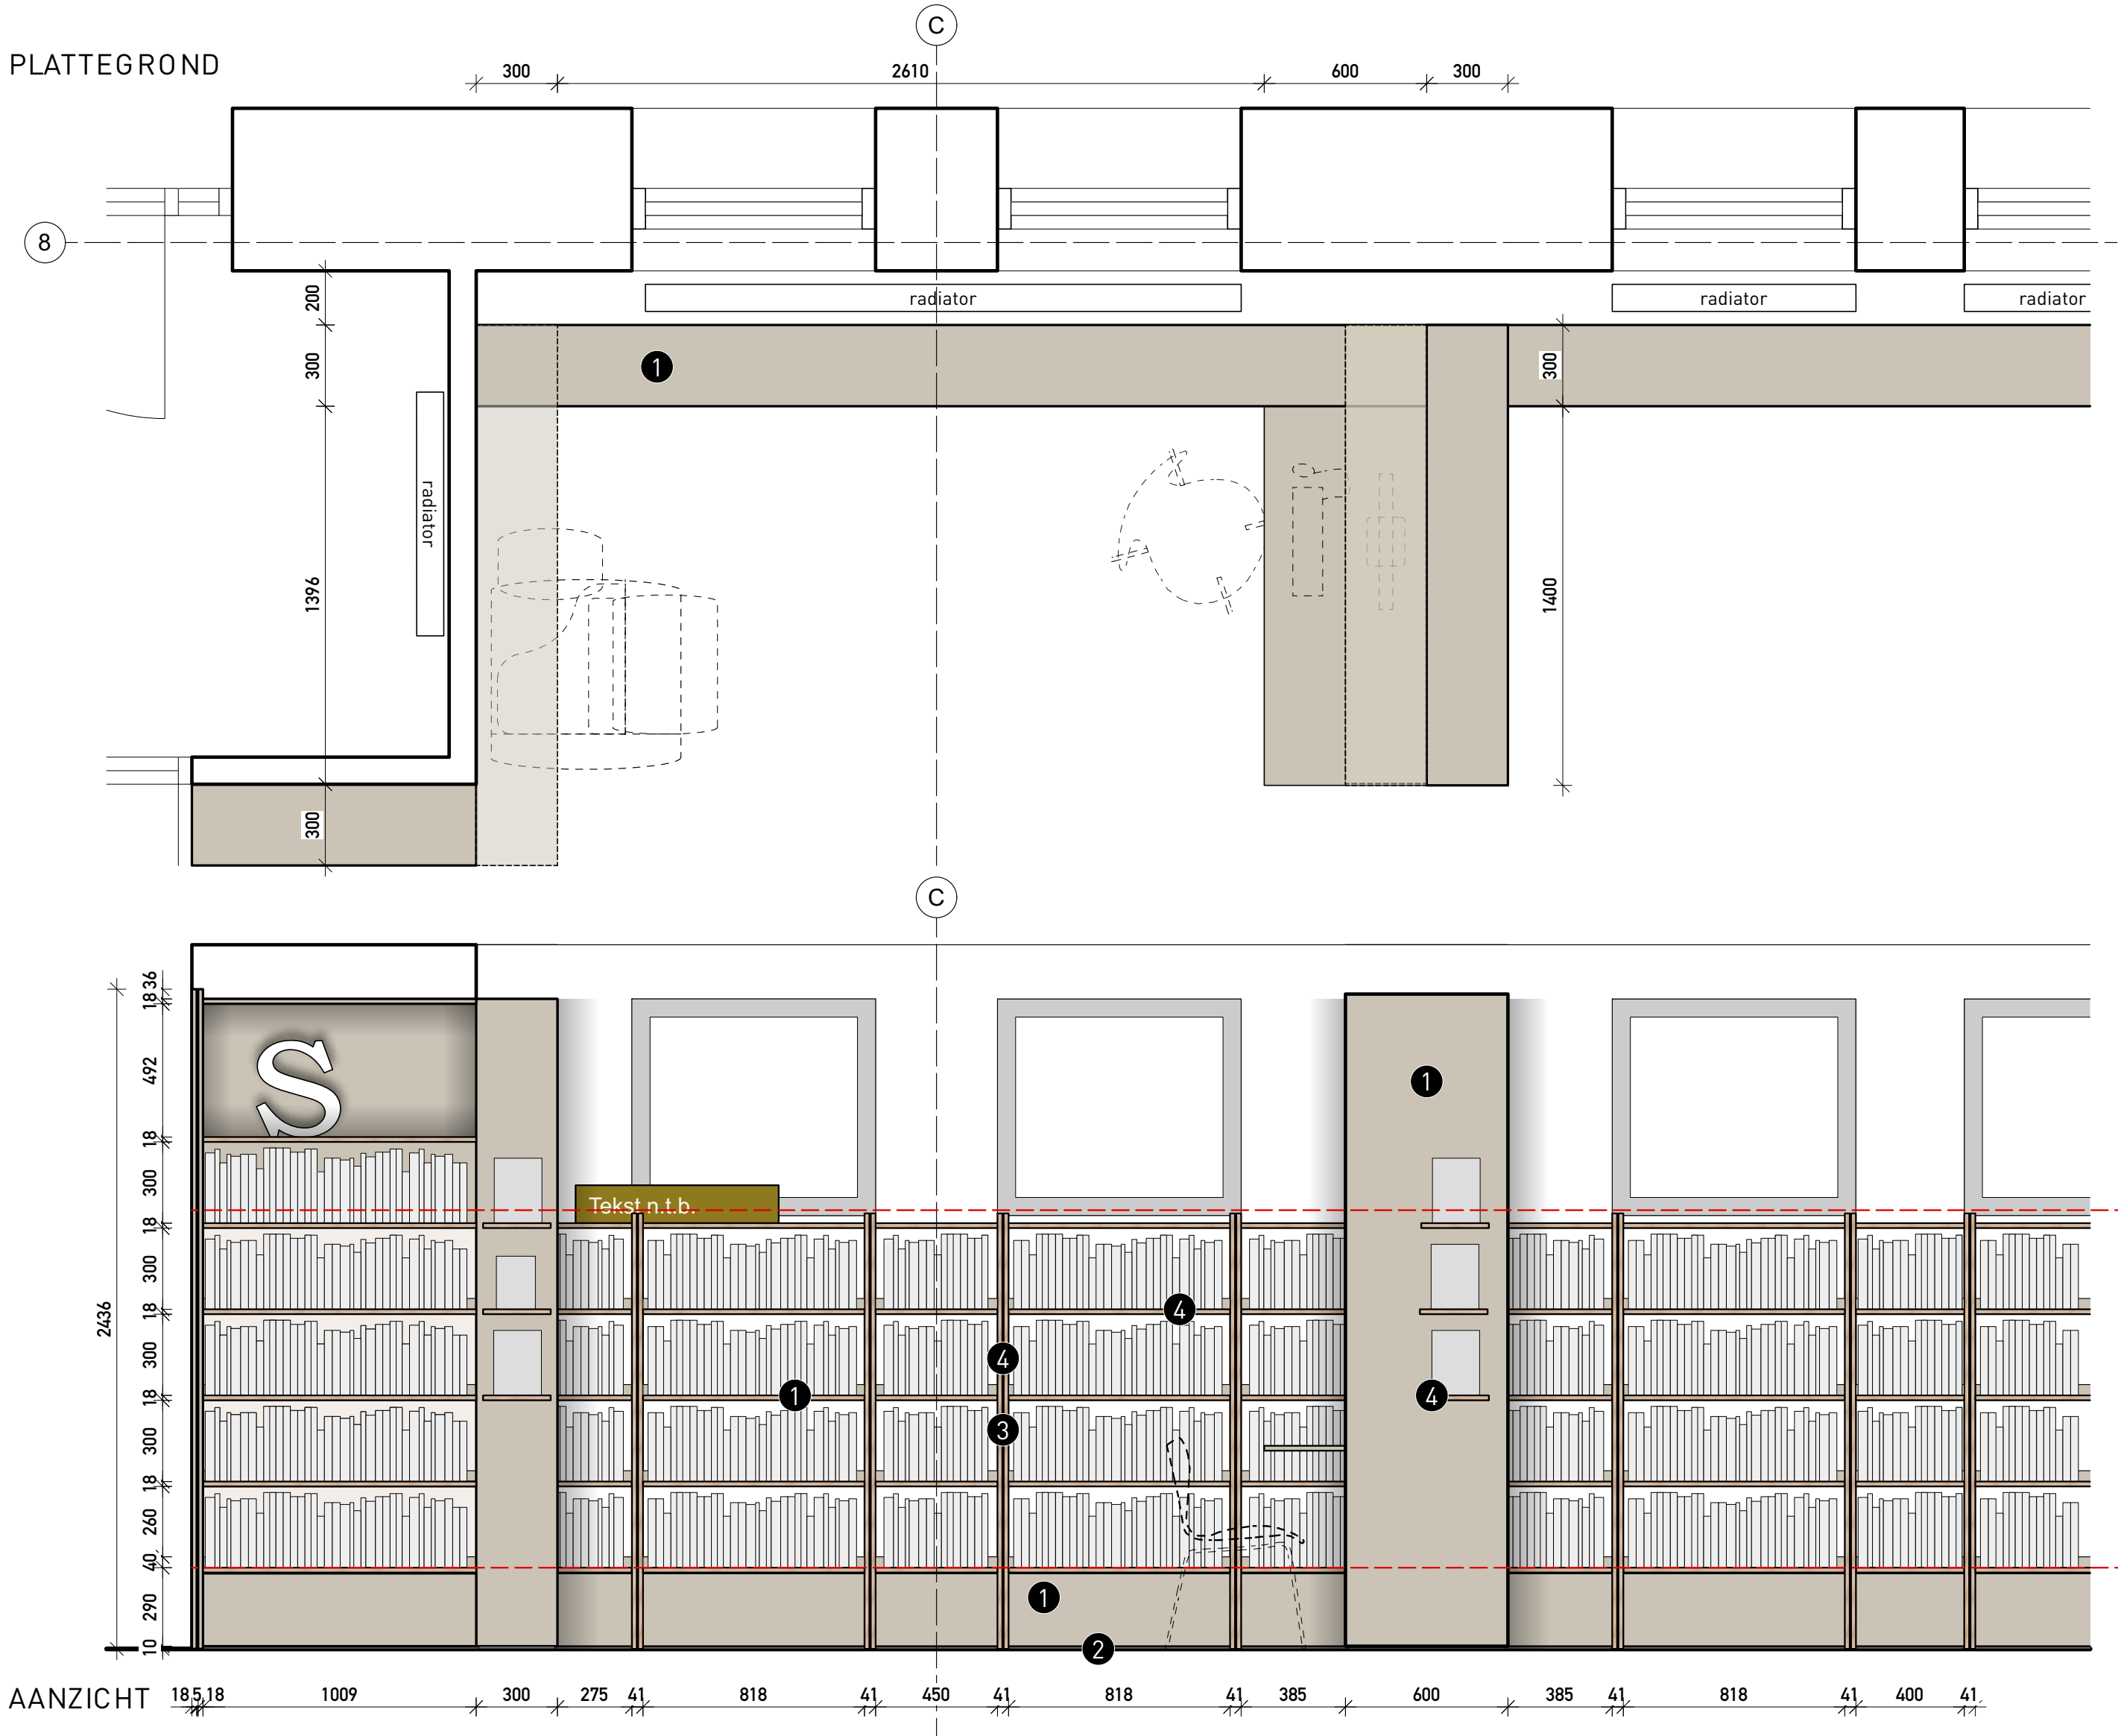


Legenda

- 1 MDF d=18 mm, vv. HPL in kleur
- 2 schaduwlát zwart
- 3 staanders vv. rijenboring
- 4 HPL accent kantenband, multiplex oak


maximale hoogte bovenste
boekenplank volgens Arbowet
▽ 1620+ vl

minimale hoogte onderste
boekenplank volgens Arbowet
▽ 300+ vl

DIVIDER KAST

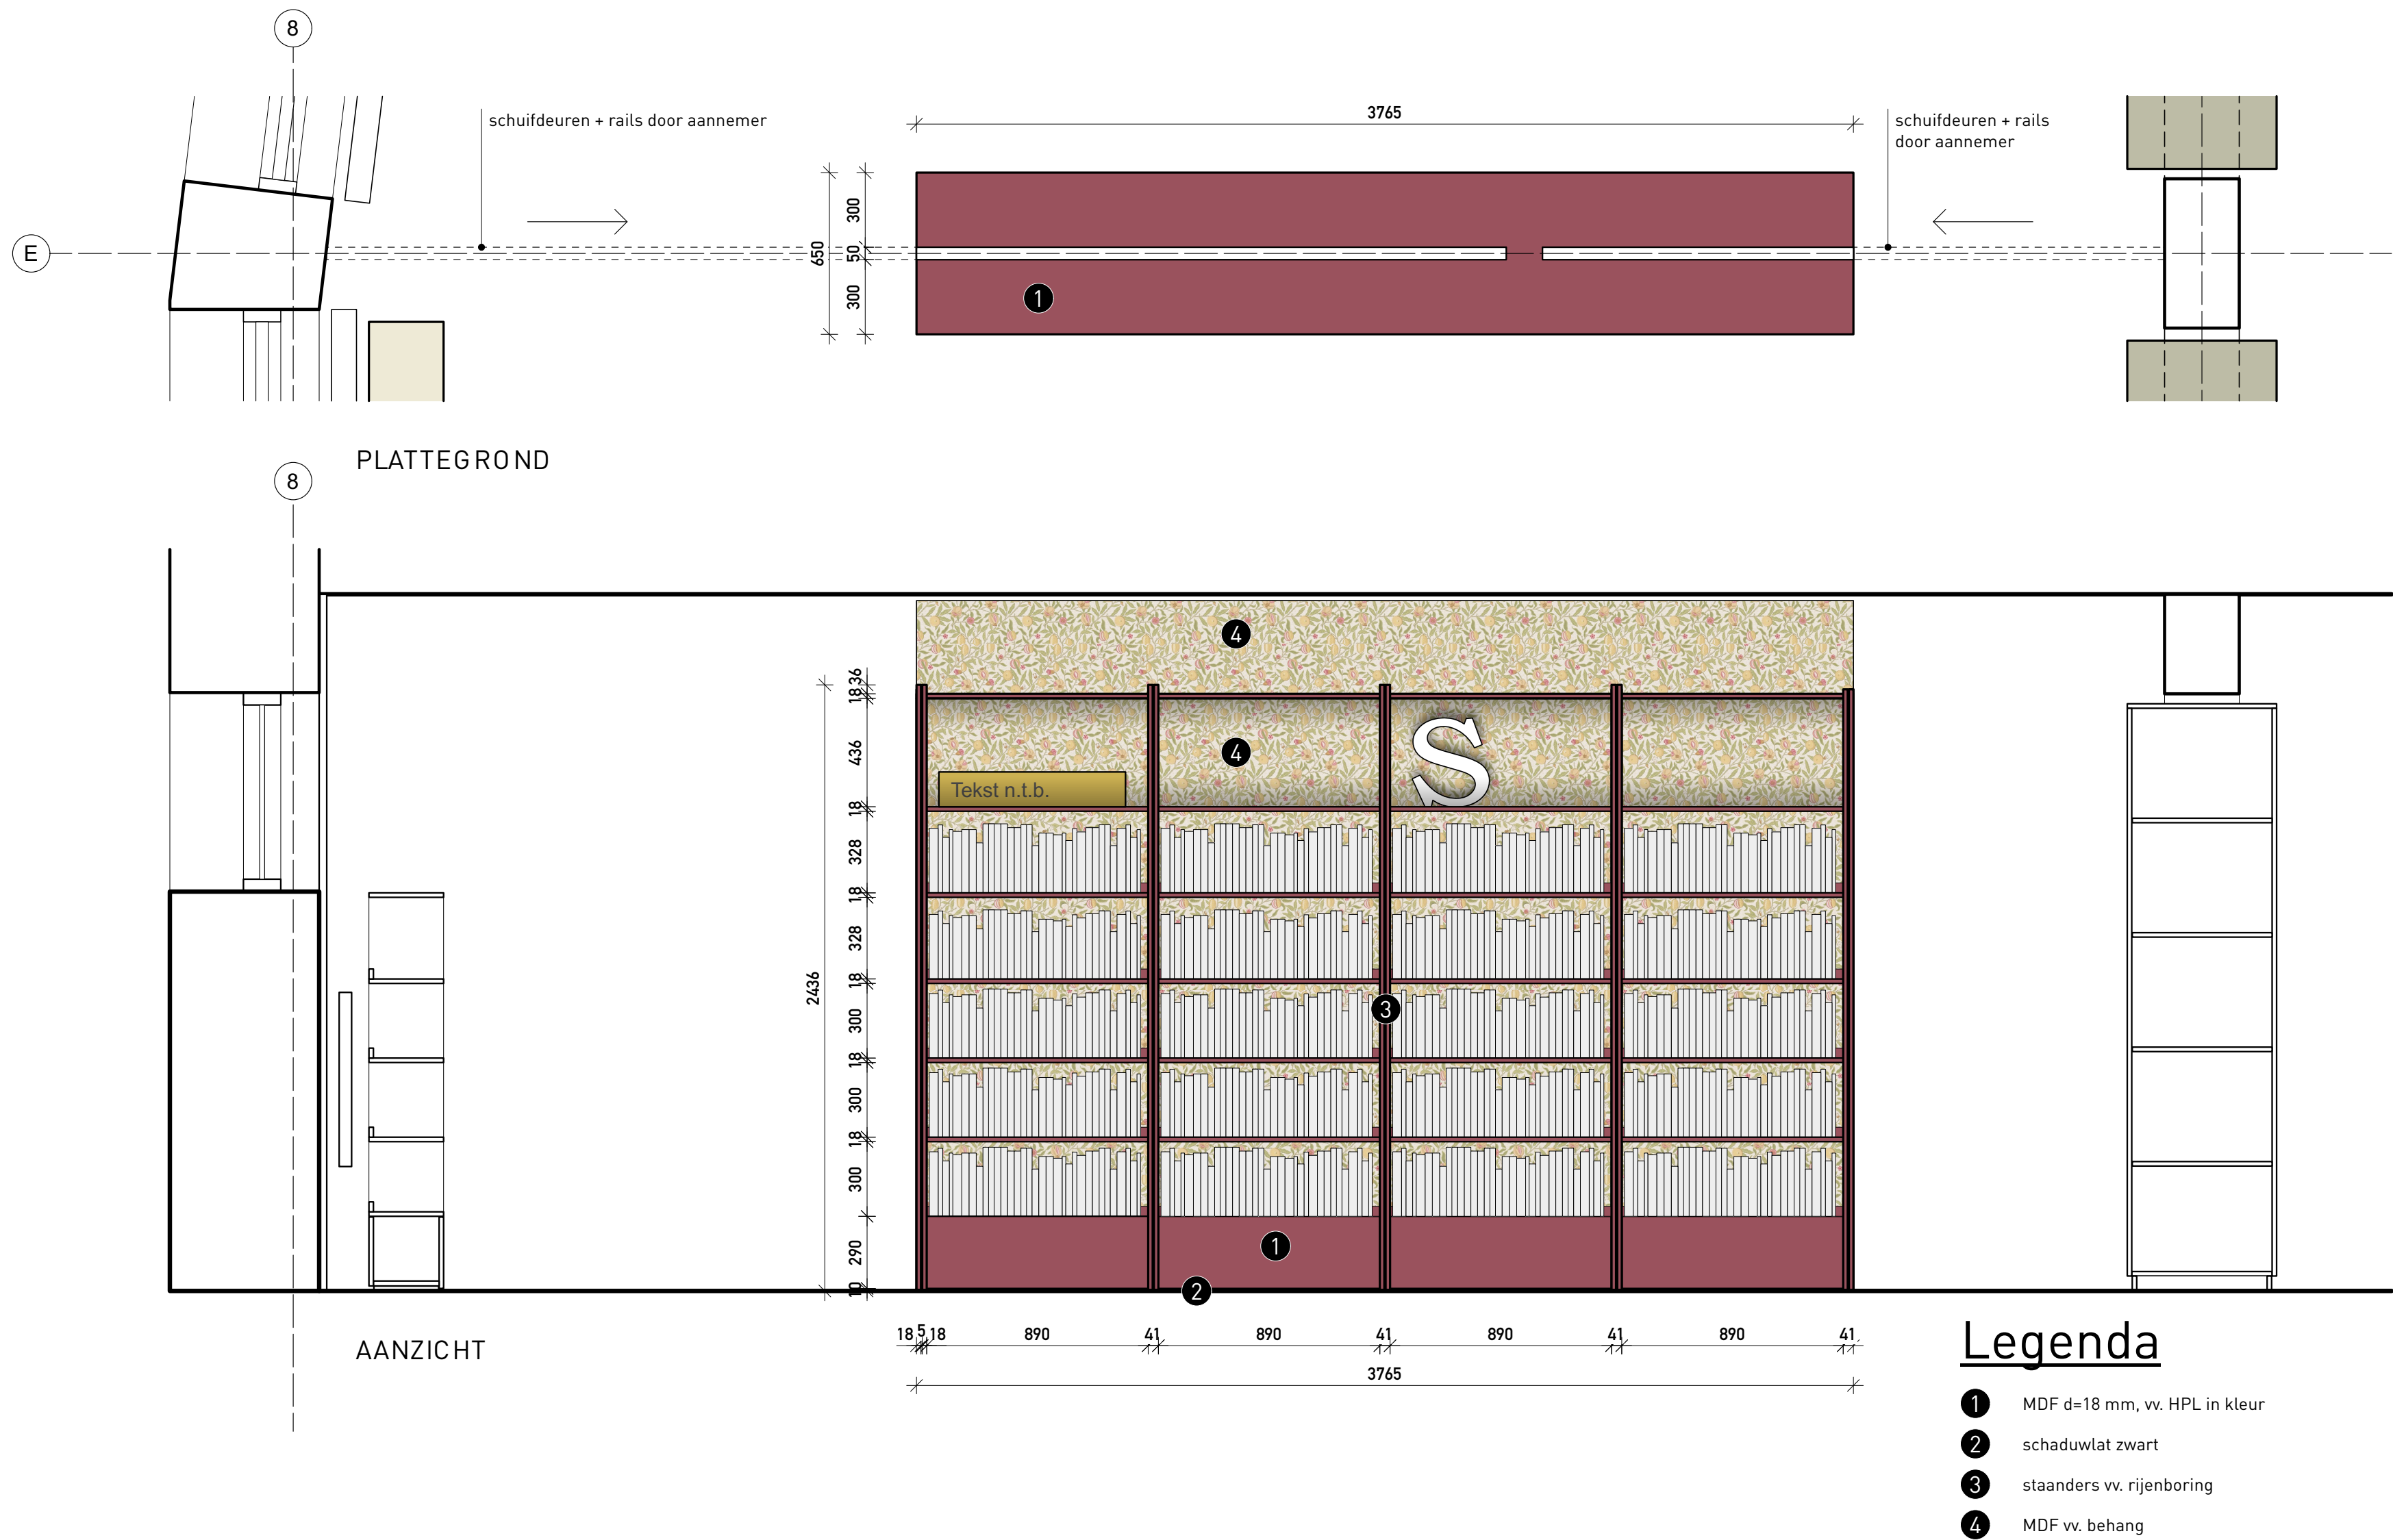


PRINCIPE
(VRIJSTAANDE)
KASTEN

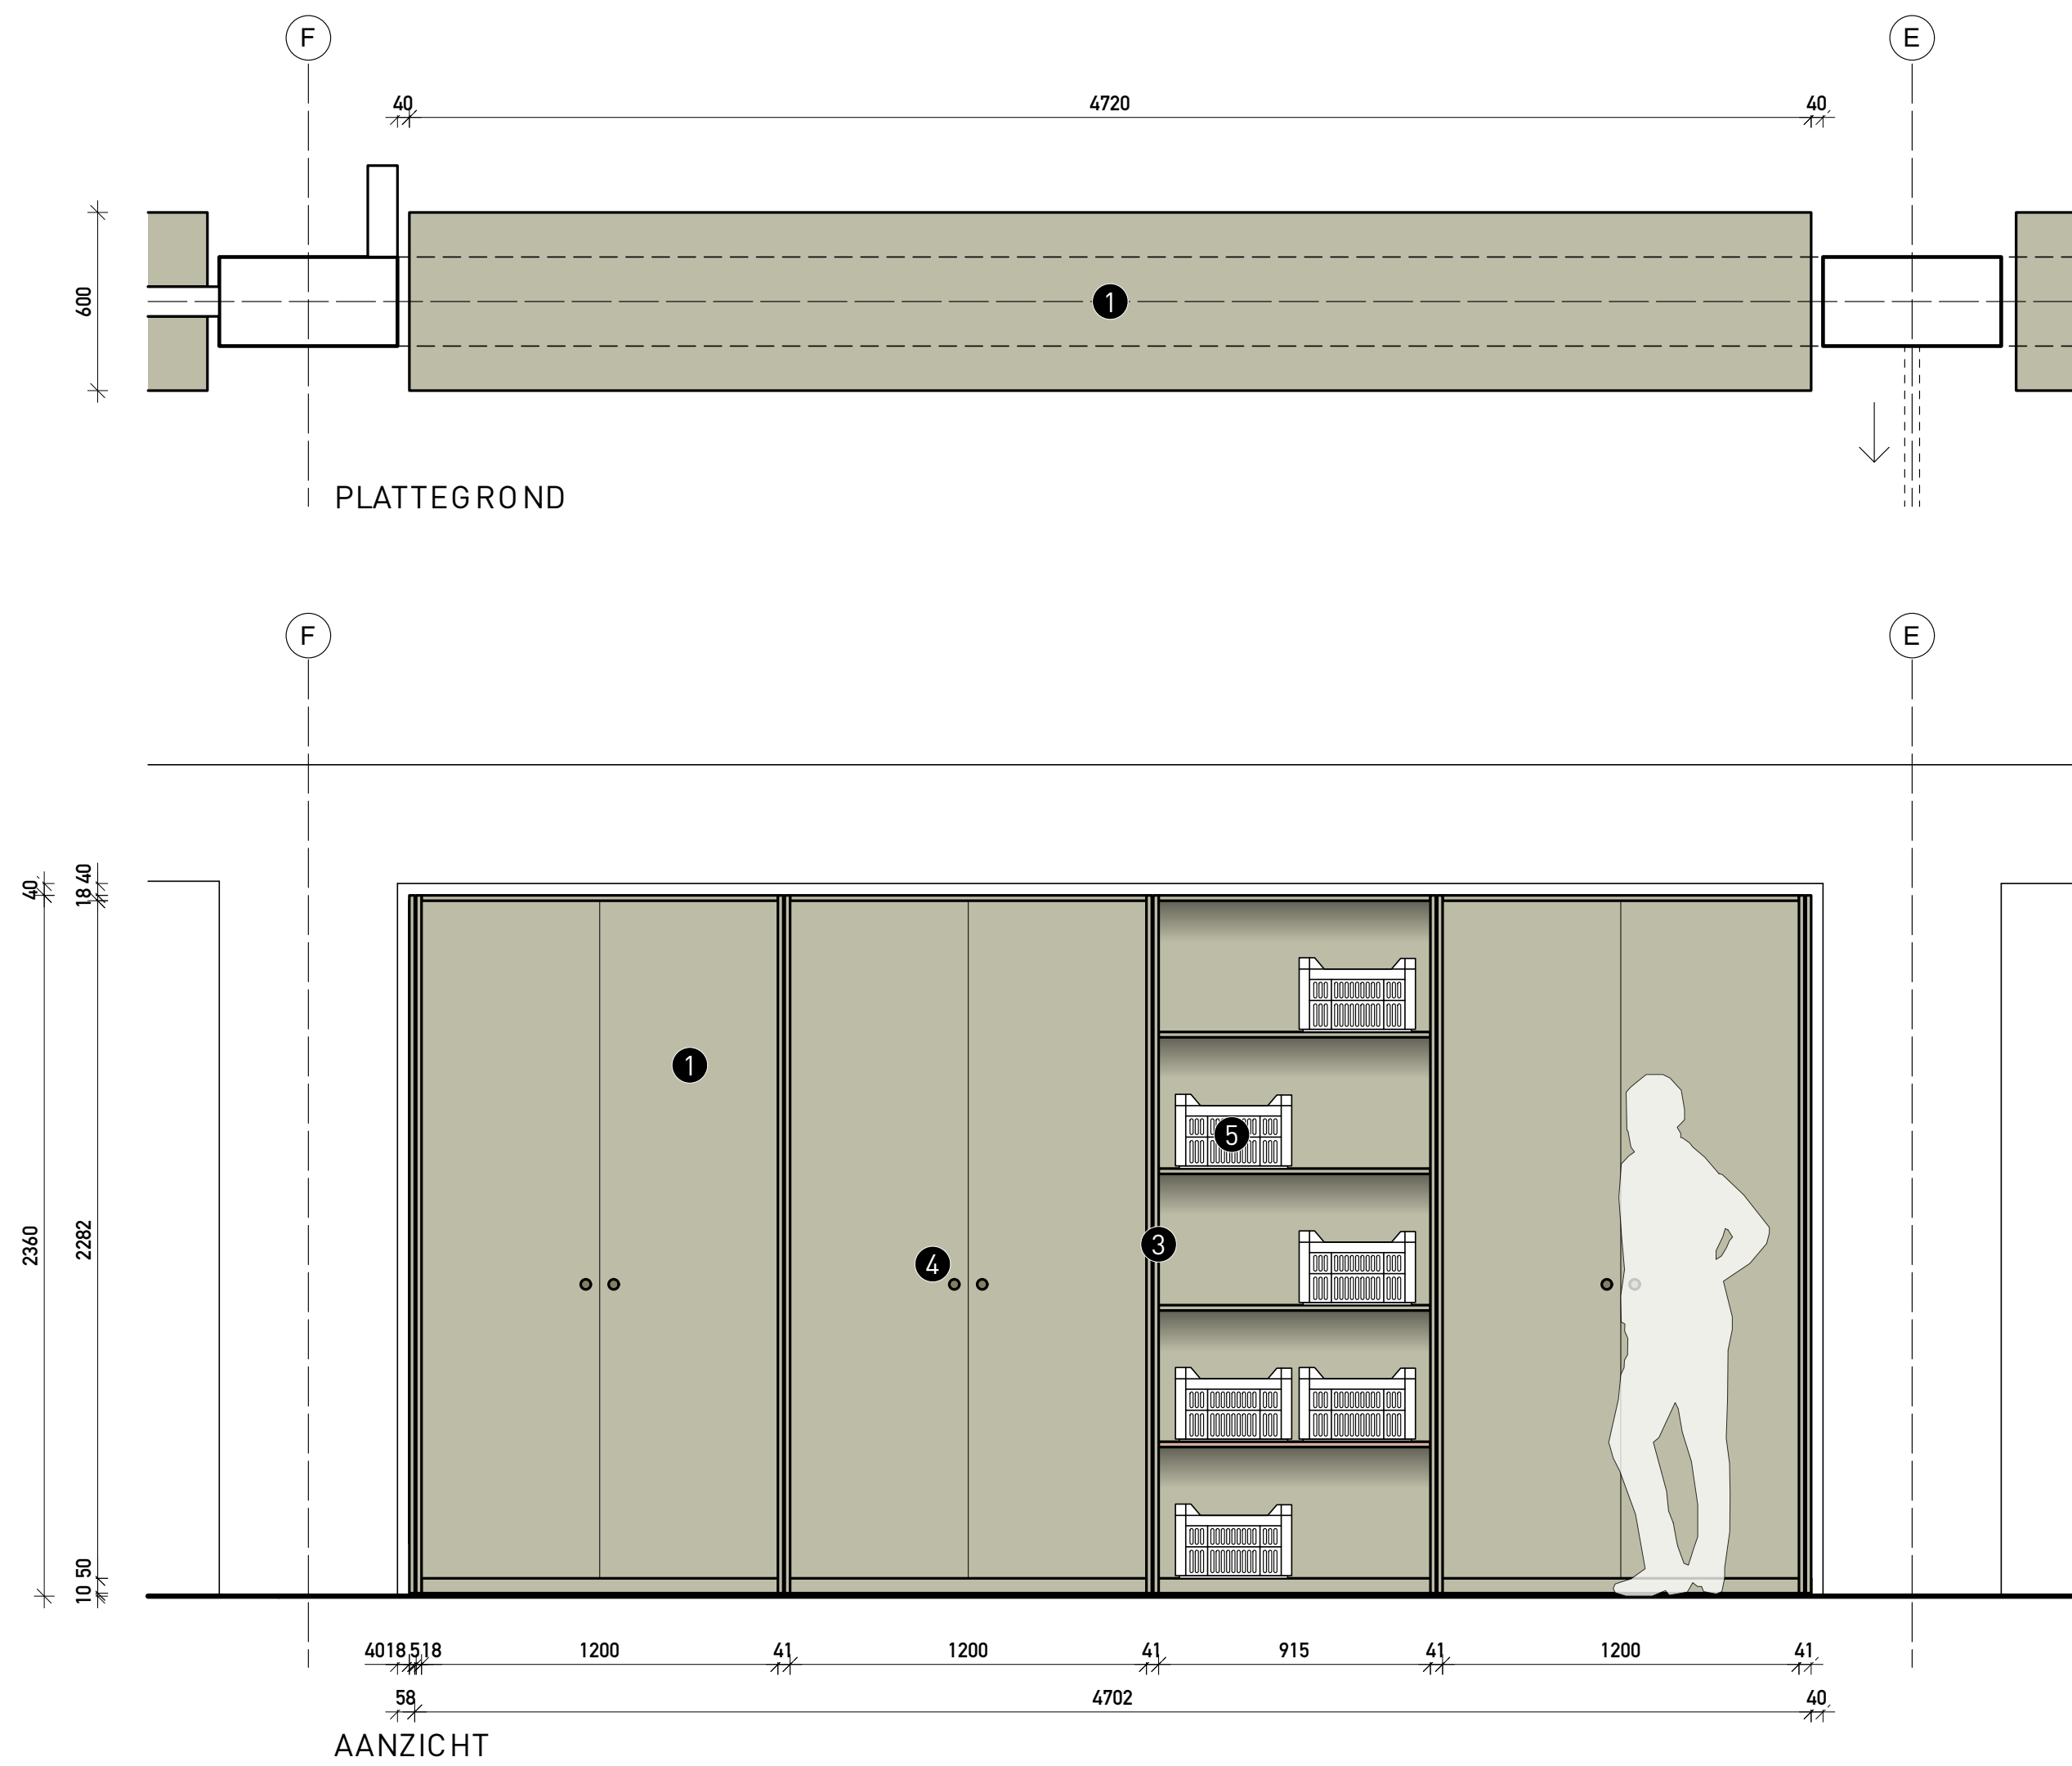

- Legenda**
- 1 MDF d=18 mm, vv. HPL in kleur
 - 2 schaduwlát zwart
 - 3 staanders vv. rijenboring
 - 4 allegreepjes.nl - nova round knop, agave
 - 5 stapelbare fietskrat, kunststof 40 x 30 x 25,5 cm


PRINCIPE (VRIJSTAANDE) KASTEN

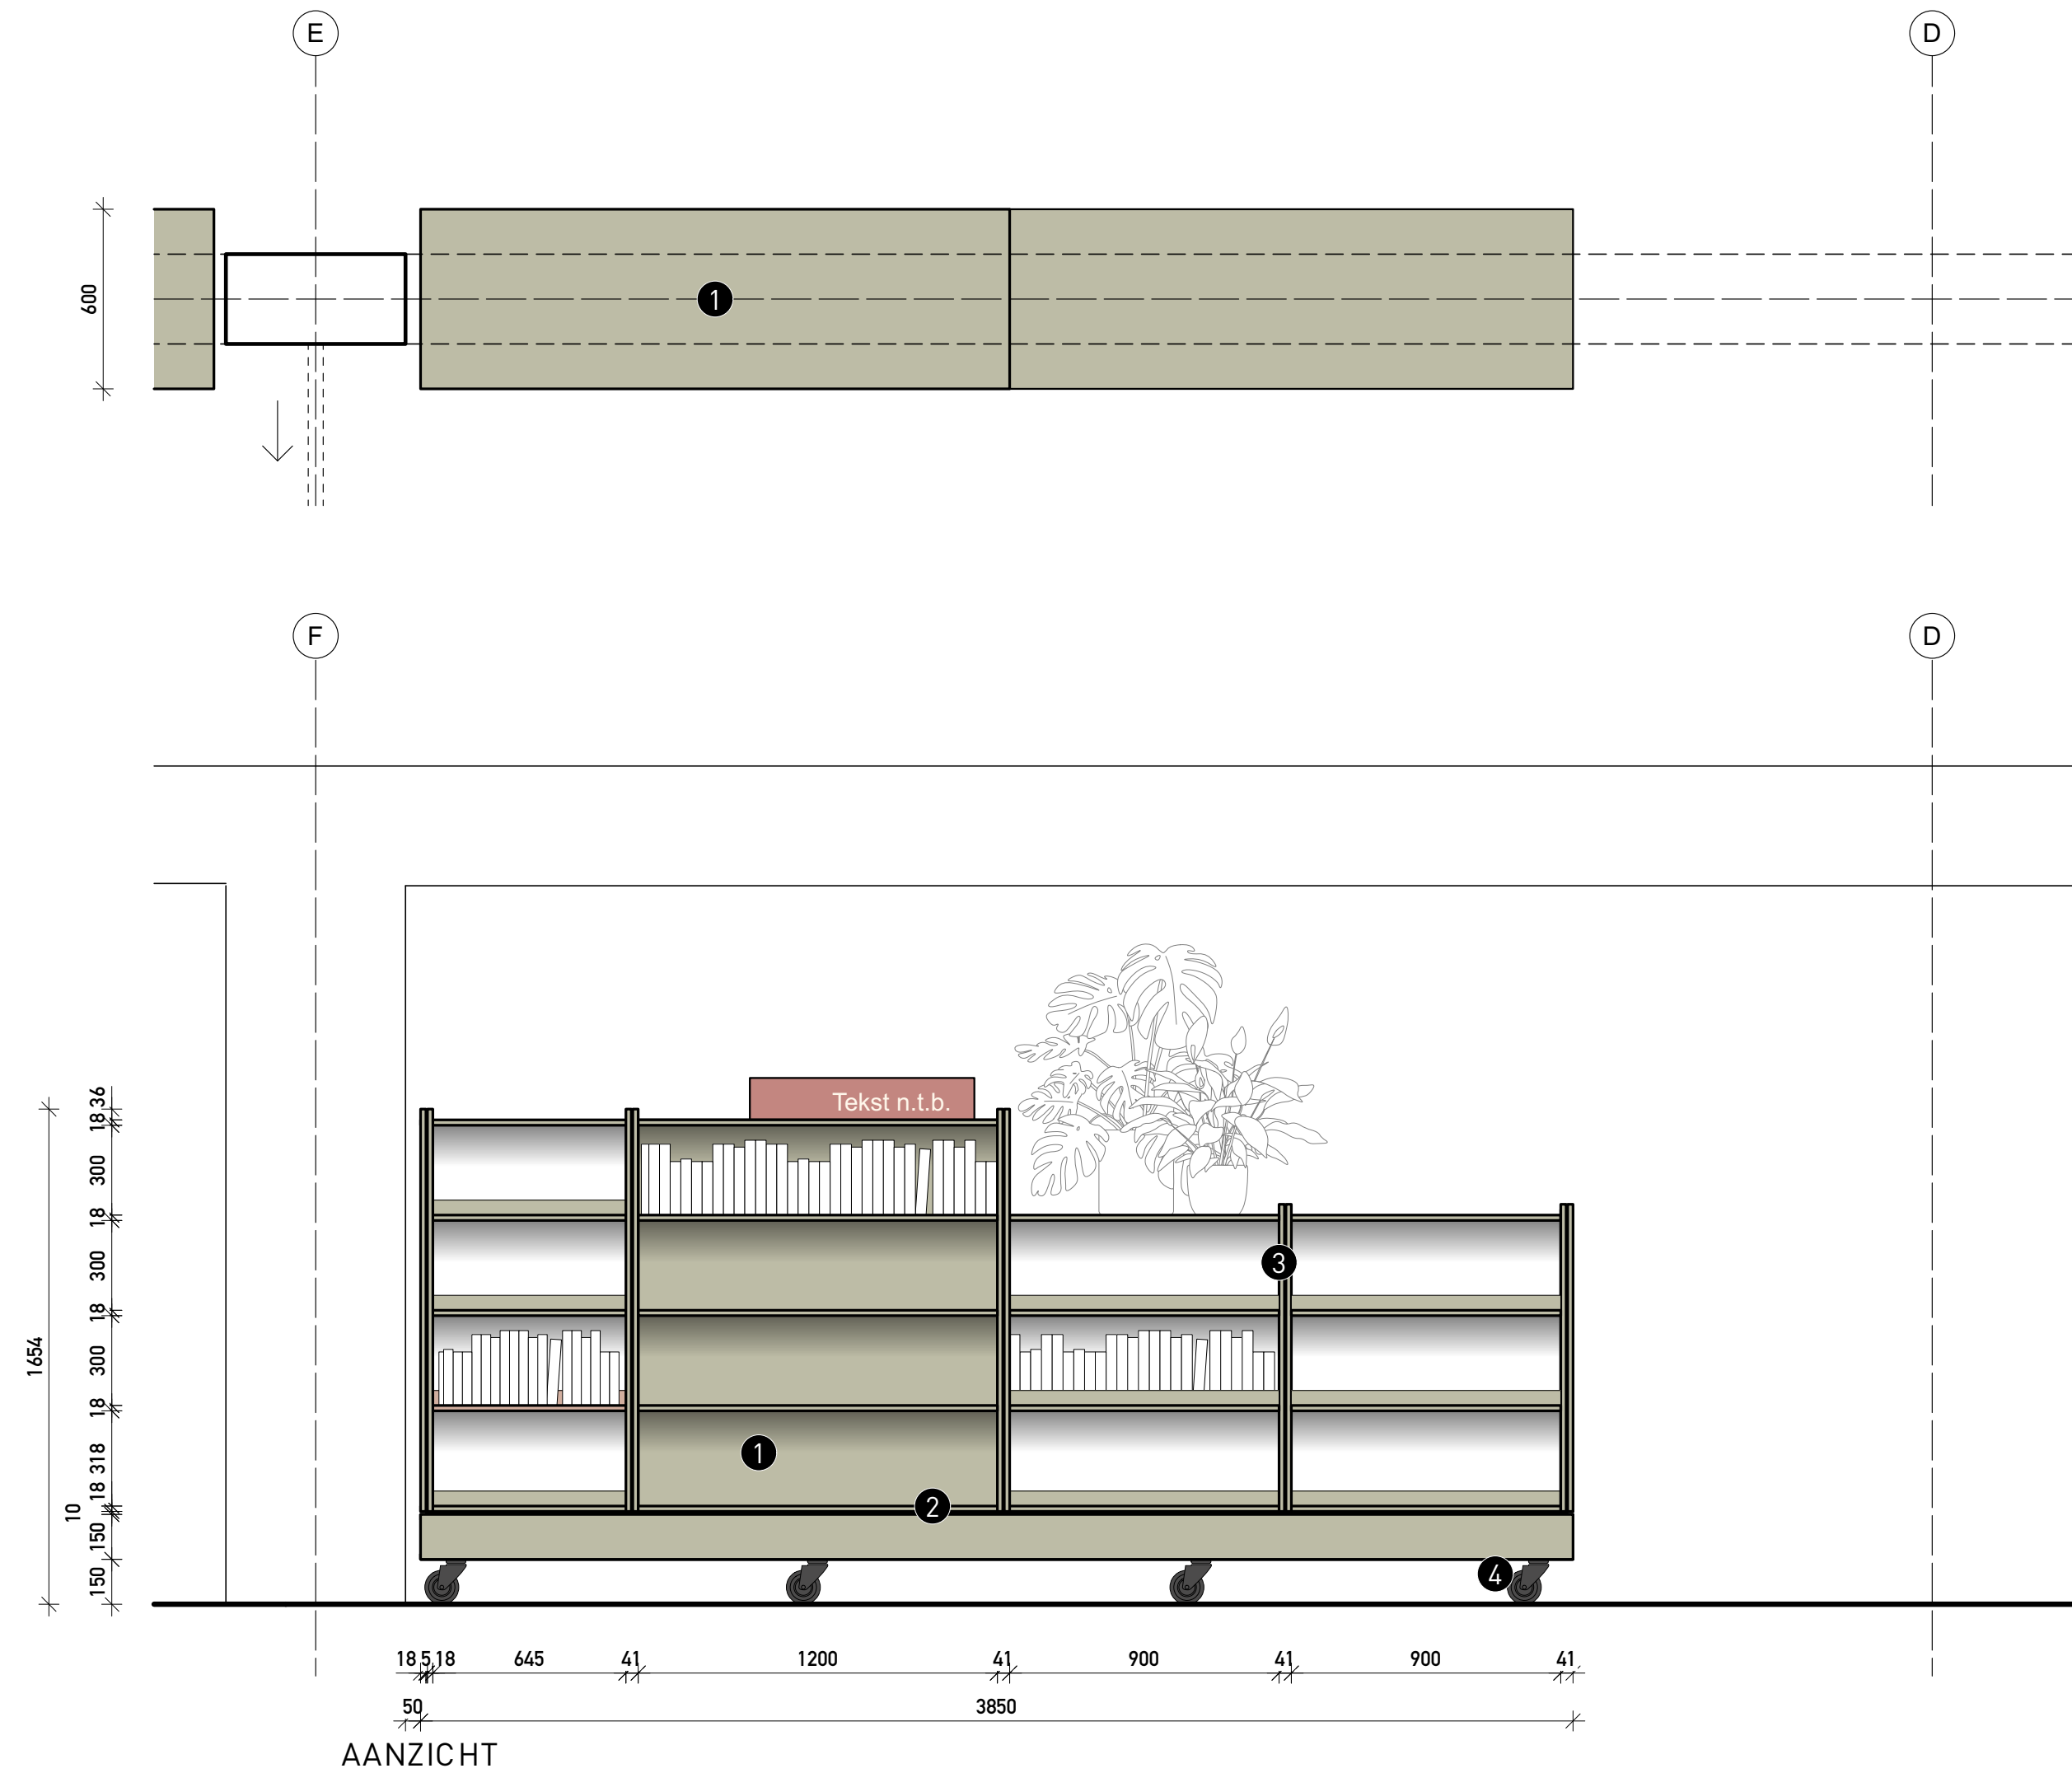


Legenda

- 1 MDF d=18 mm, vv. HPL in kleur
- 2 schaduwlat zwart
- 3 staanders vv. rijenboring
- 4 zwenkwiel zwart, met en zonder rem


INFOBALIE

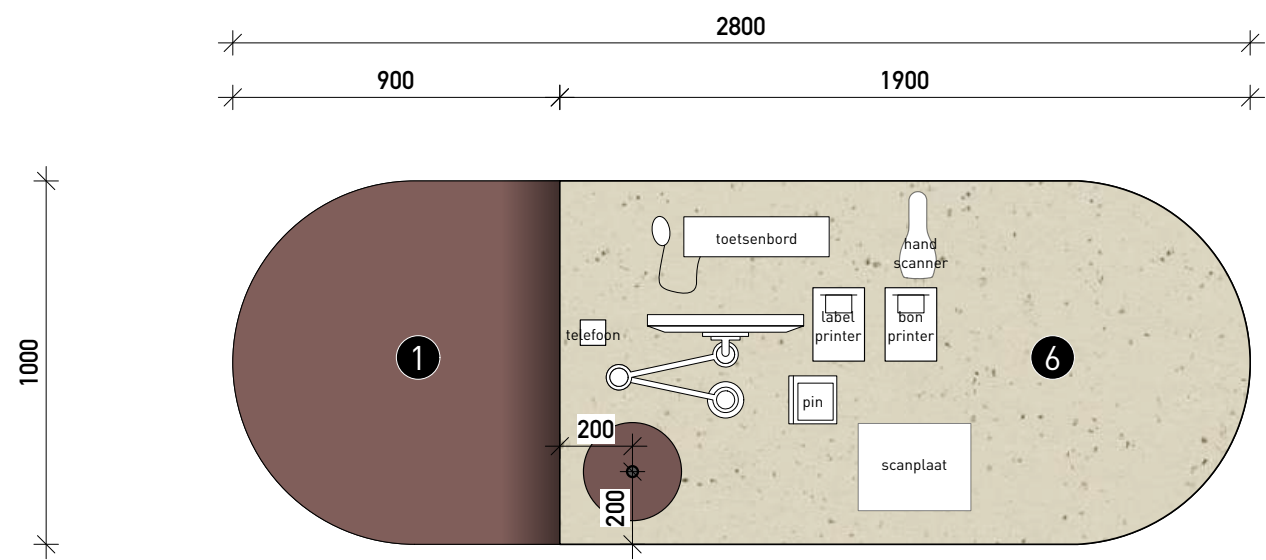

BOVENAANZICHT

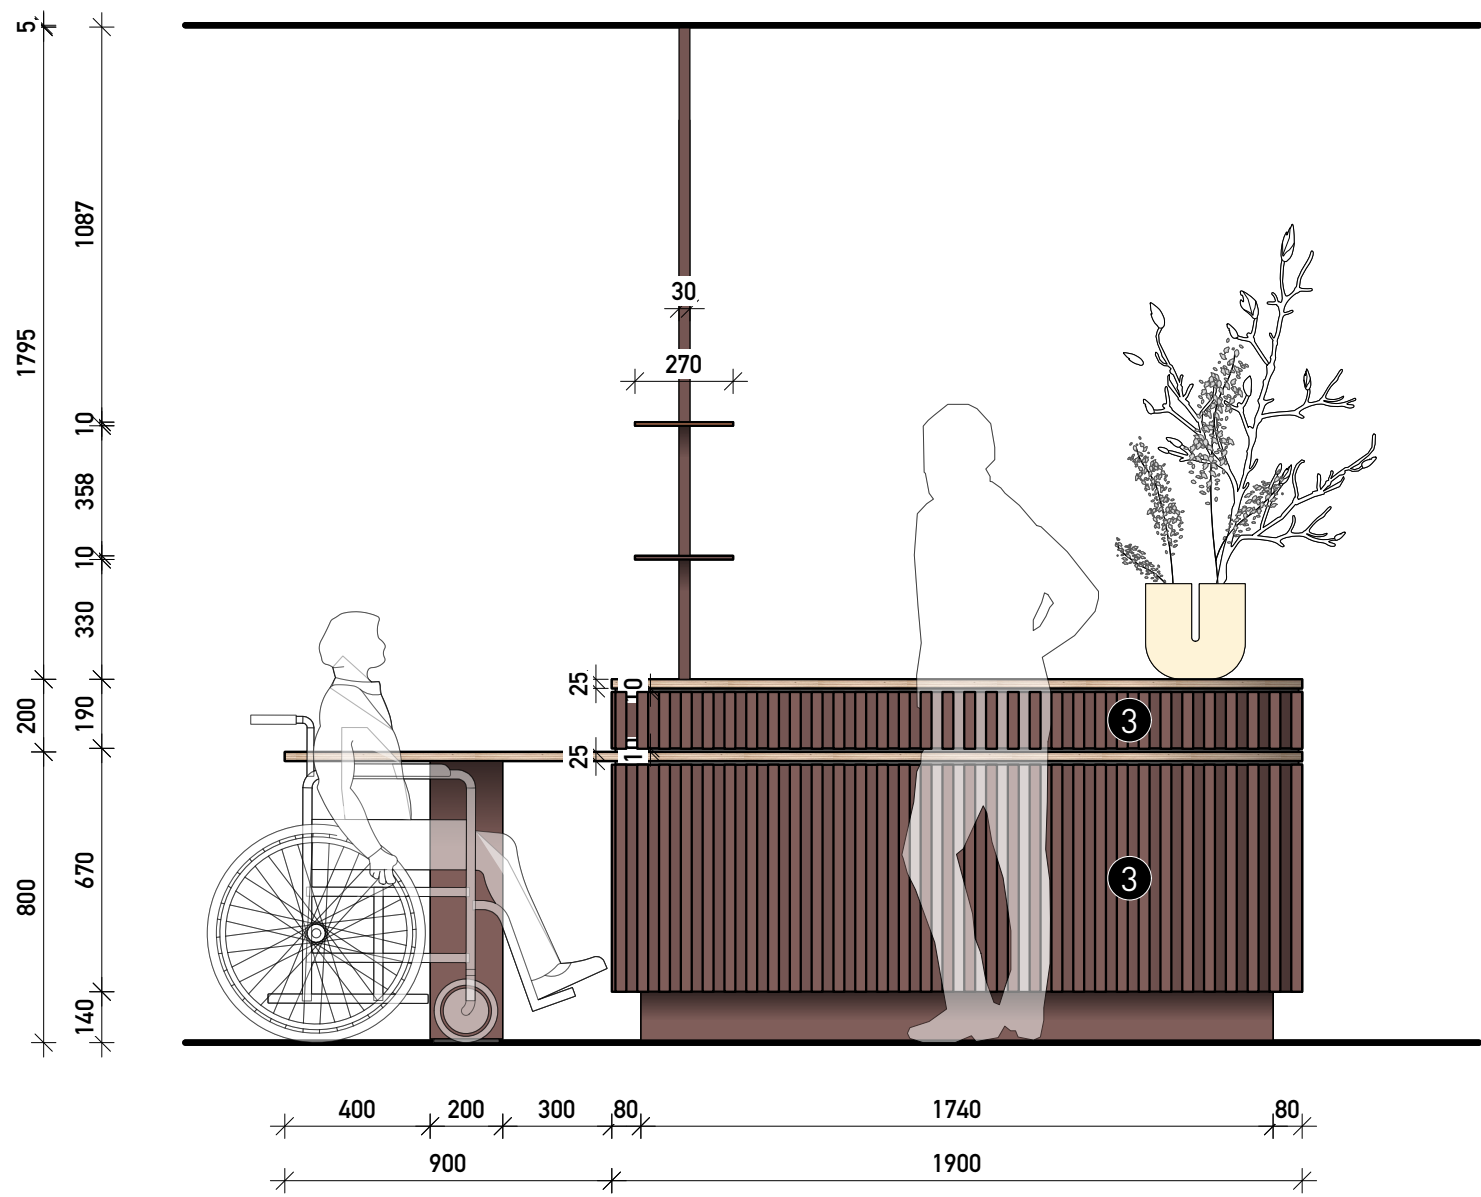

AANZICHT

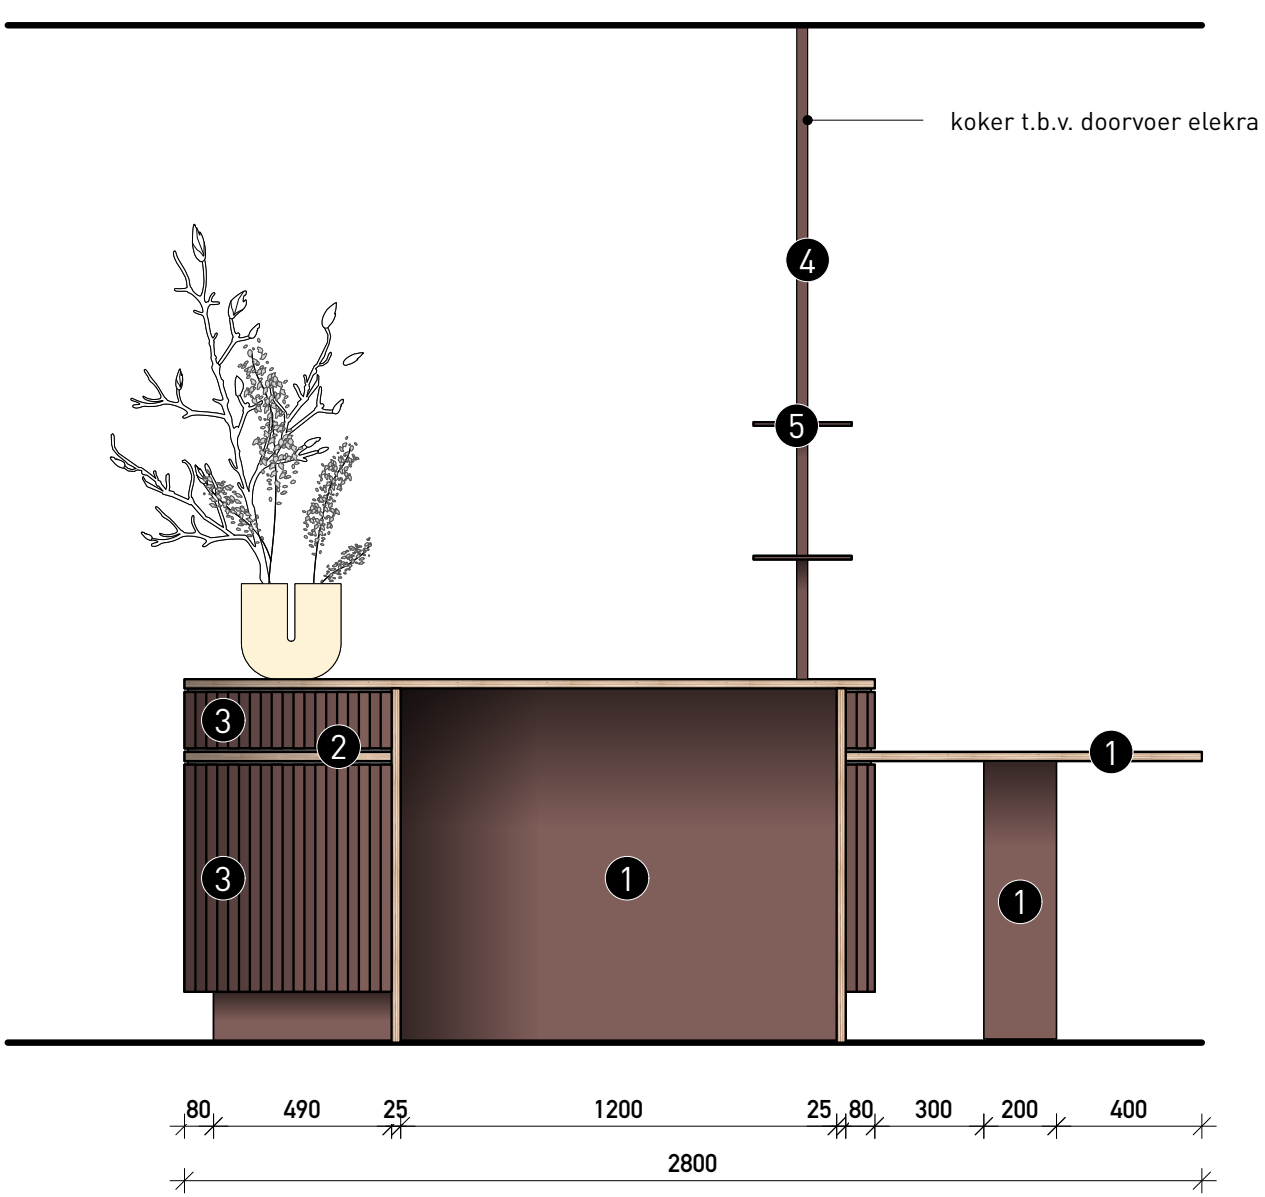


AANZICHT

Legenda

- 1 multiplex d=18 mm, vv. HPL in kleur
- 2 schaduwlat zwart
- 3 MDF vv. spuitwerk in kleur dekkend
- 4 stalen koker, poedercoaten in kleur
- 5 staal, poedercoaten in kleur
- 6 FORBO linoleum, cocoa kleur n.t.b.


TRIBUNE JEUGD

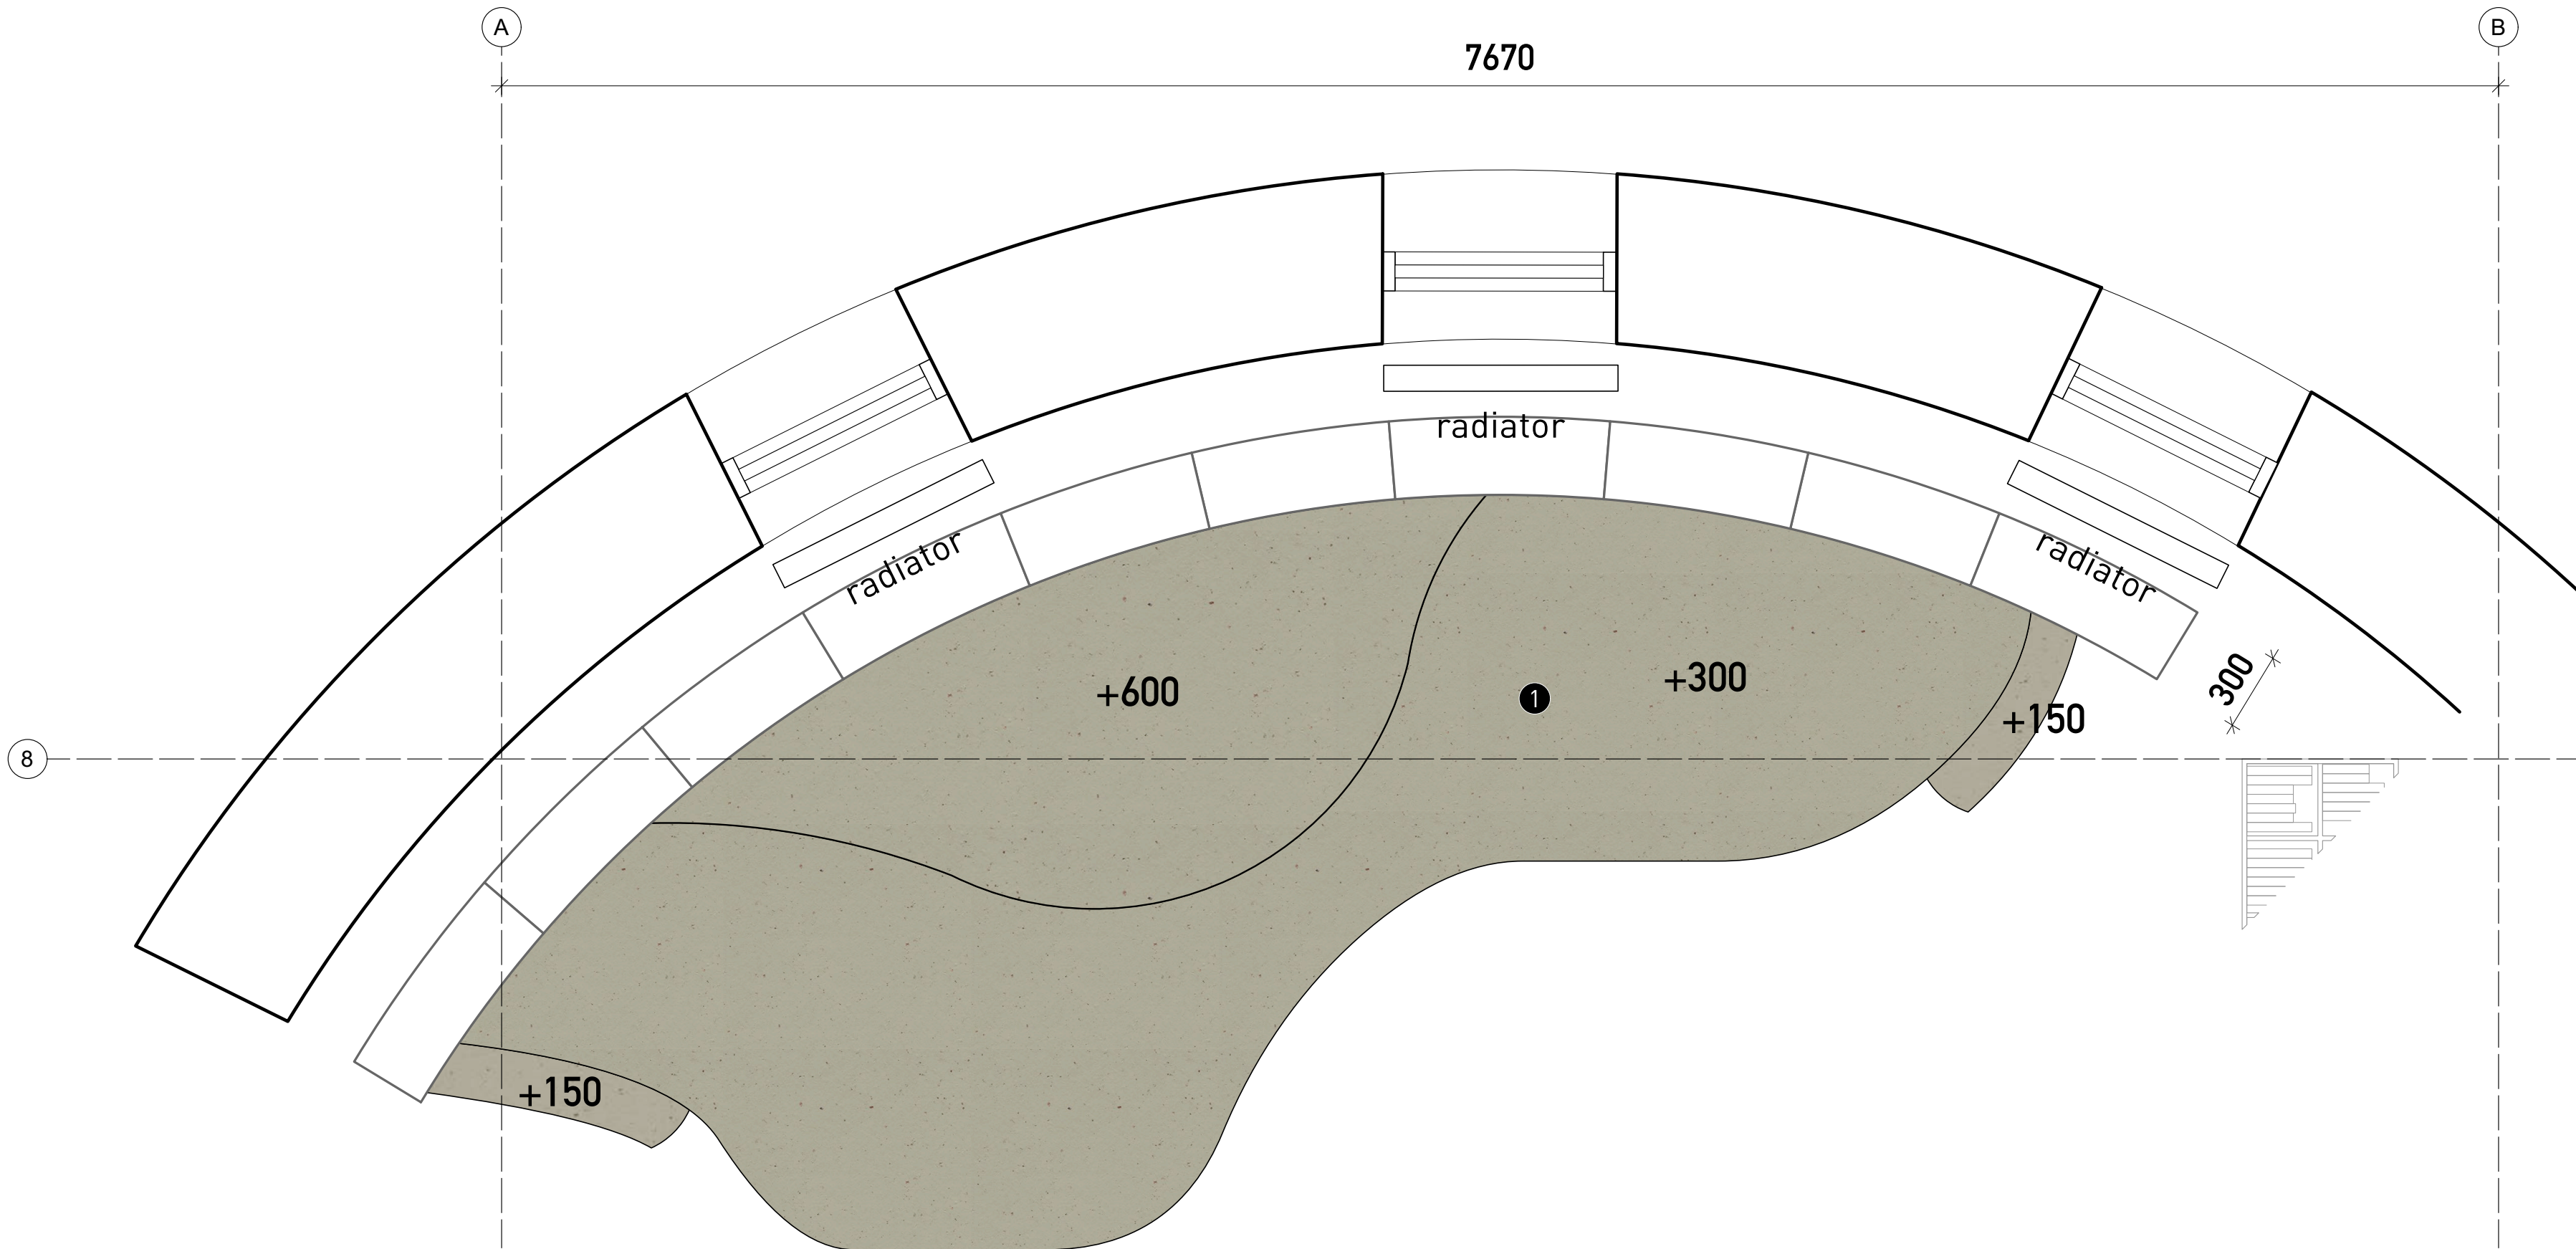

PLATTEGROND

- Legenda**
- ① FORBO linoleum, cocoa kleur n.t.b.
 - ② schaduwlat zwart

TRIBUNE JEUGD

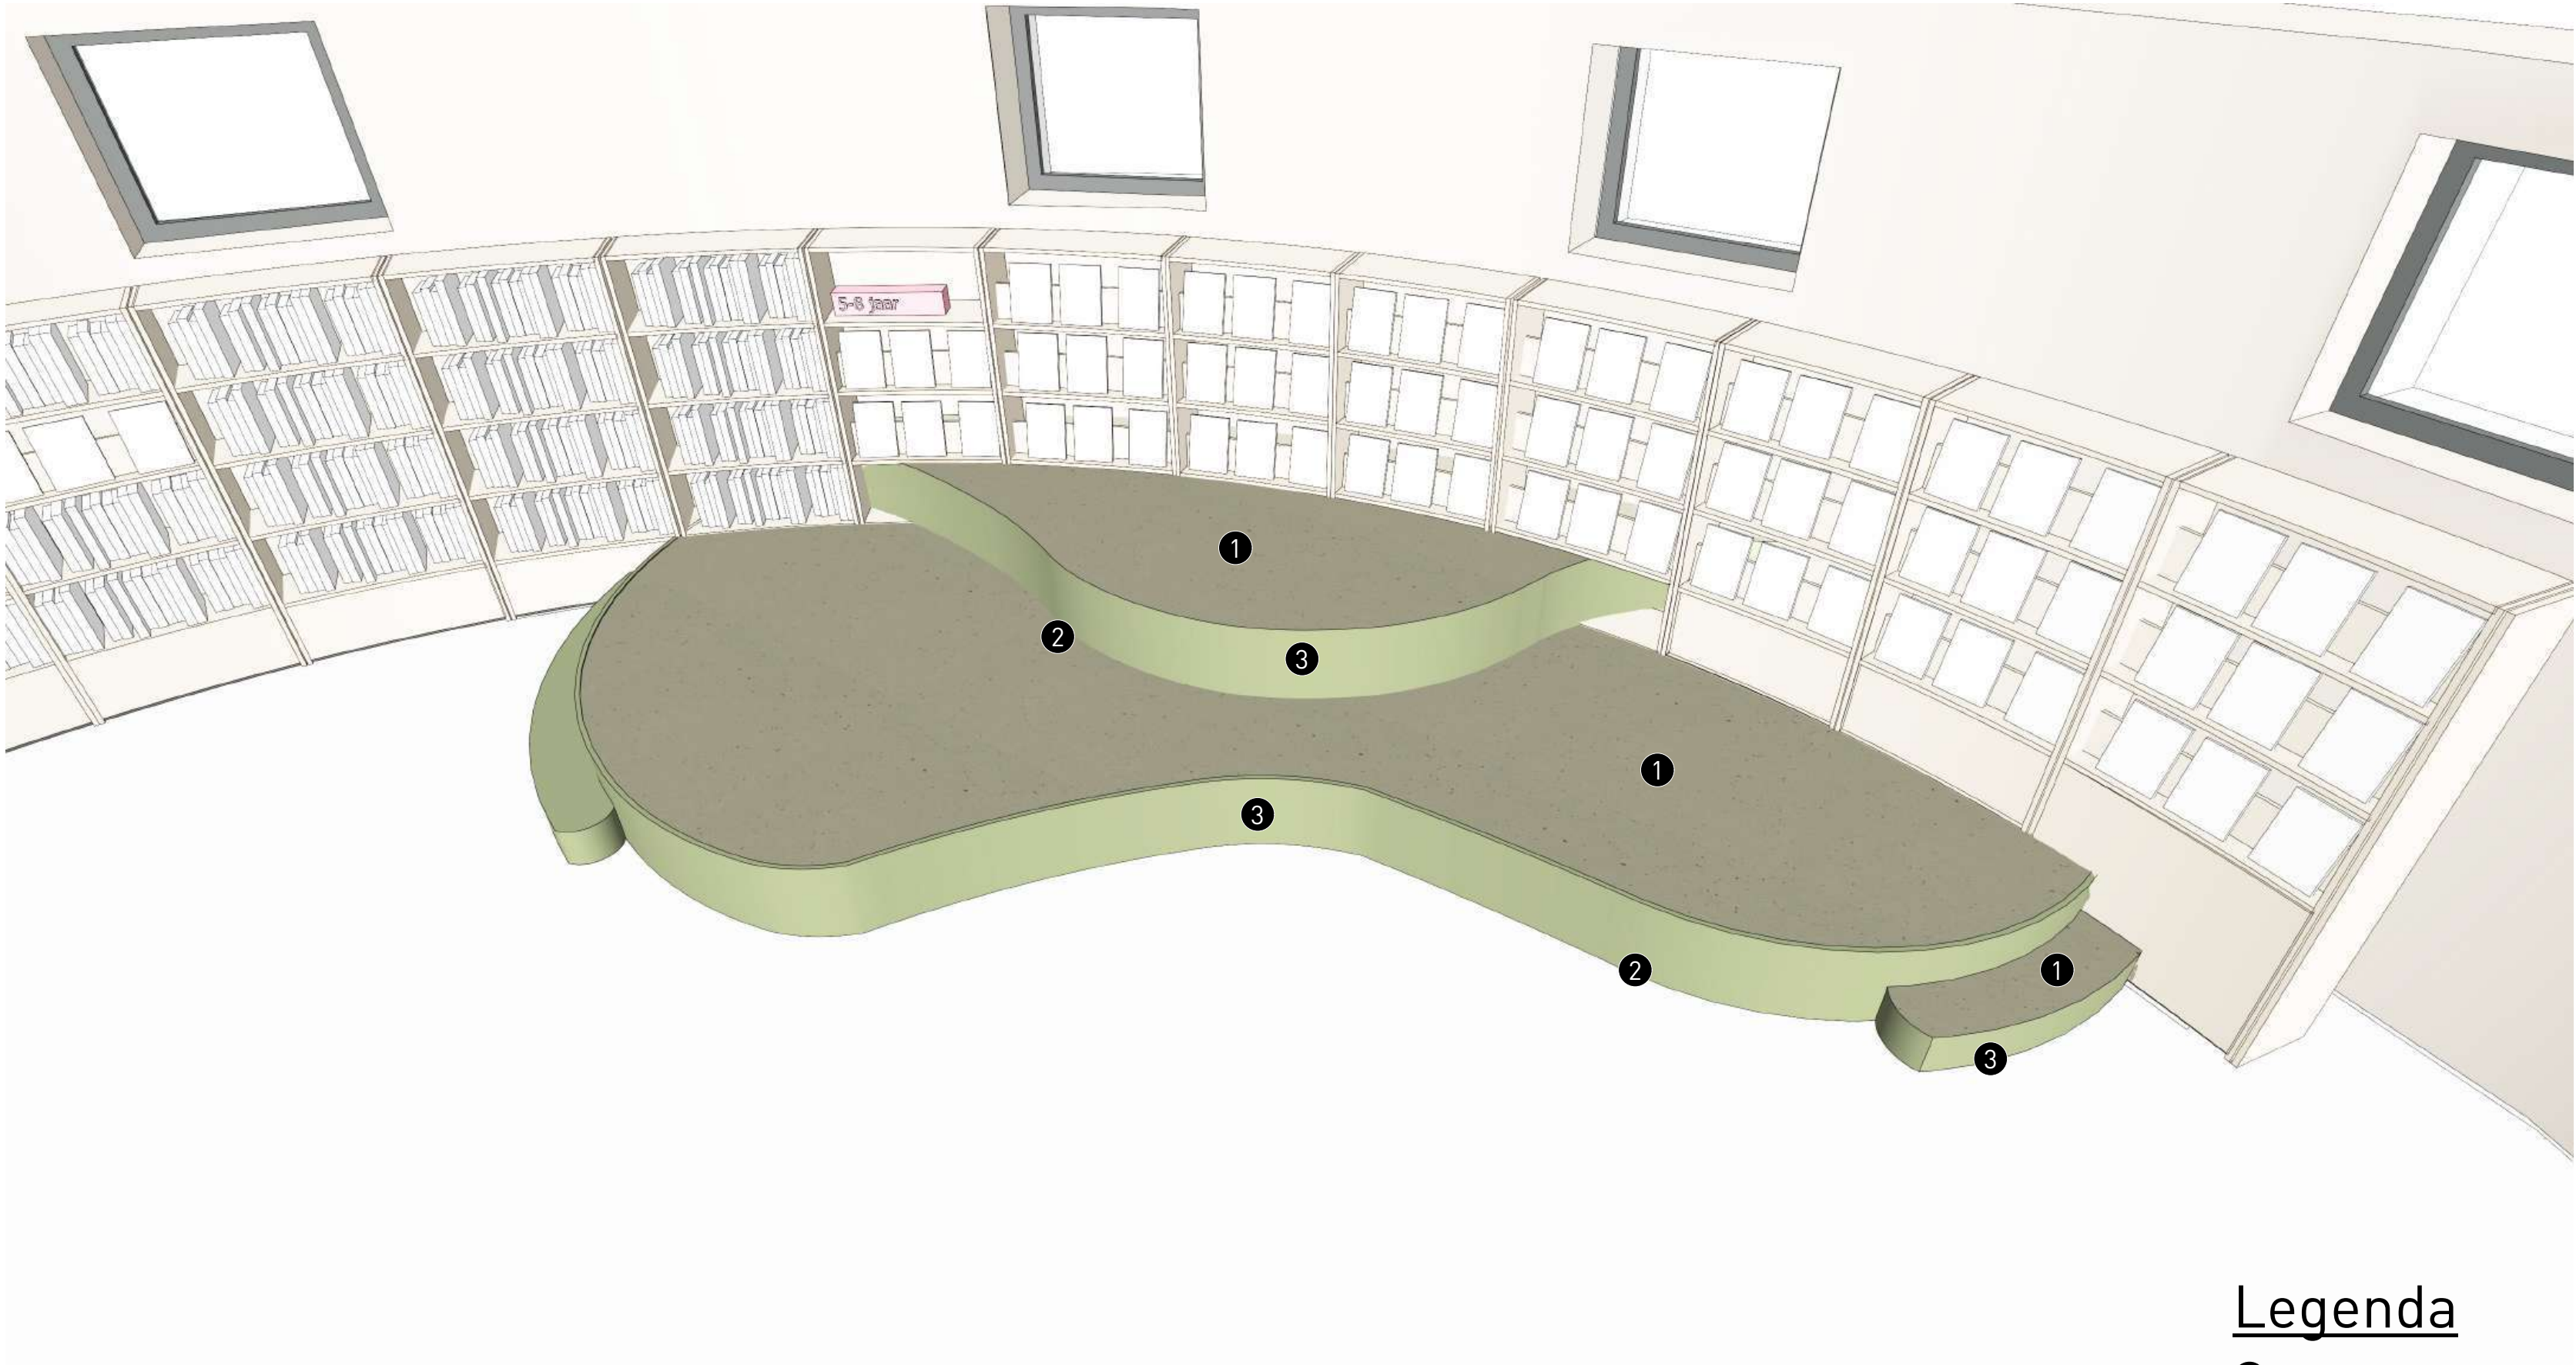

- Legenda**
- 1 FORB0 linoleum, cocoa kleur n.t.b.
 - 2 schaduwlát zwart
 - 3 MDF, vv. HPL in kleur



LOSSE INKOOOP

PLATTEGROND
INRICHTING NIEUW



ZITJE MET BANKEN,
FAUTEUILS EN BIJZETTAfels



BUISFRAME STOEL MET
GESTOFFEERDE RUG EN ZITTING




HOUTEN TAFEL,
MARKTPLAATS



STOEL MET STALEN FRAME
ZITTING GESTOFFEERD



EIKENHOUTEN BLAD
AFMETING 1300 X 1300

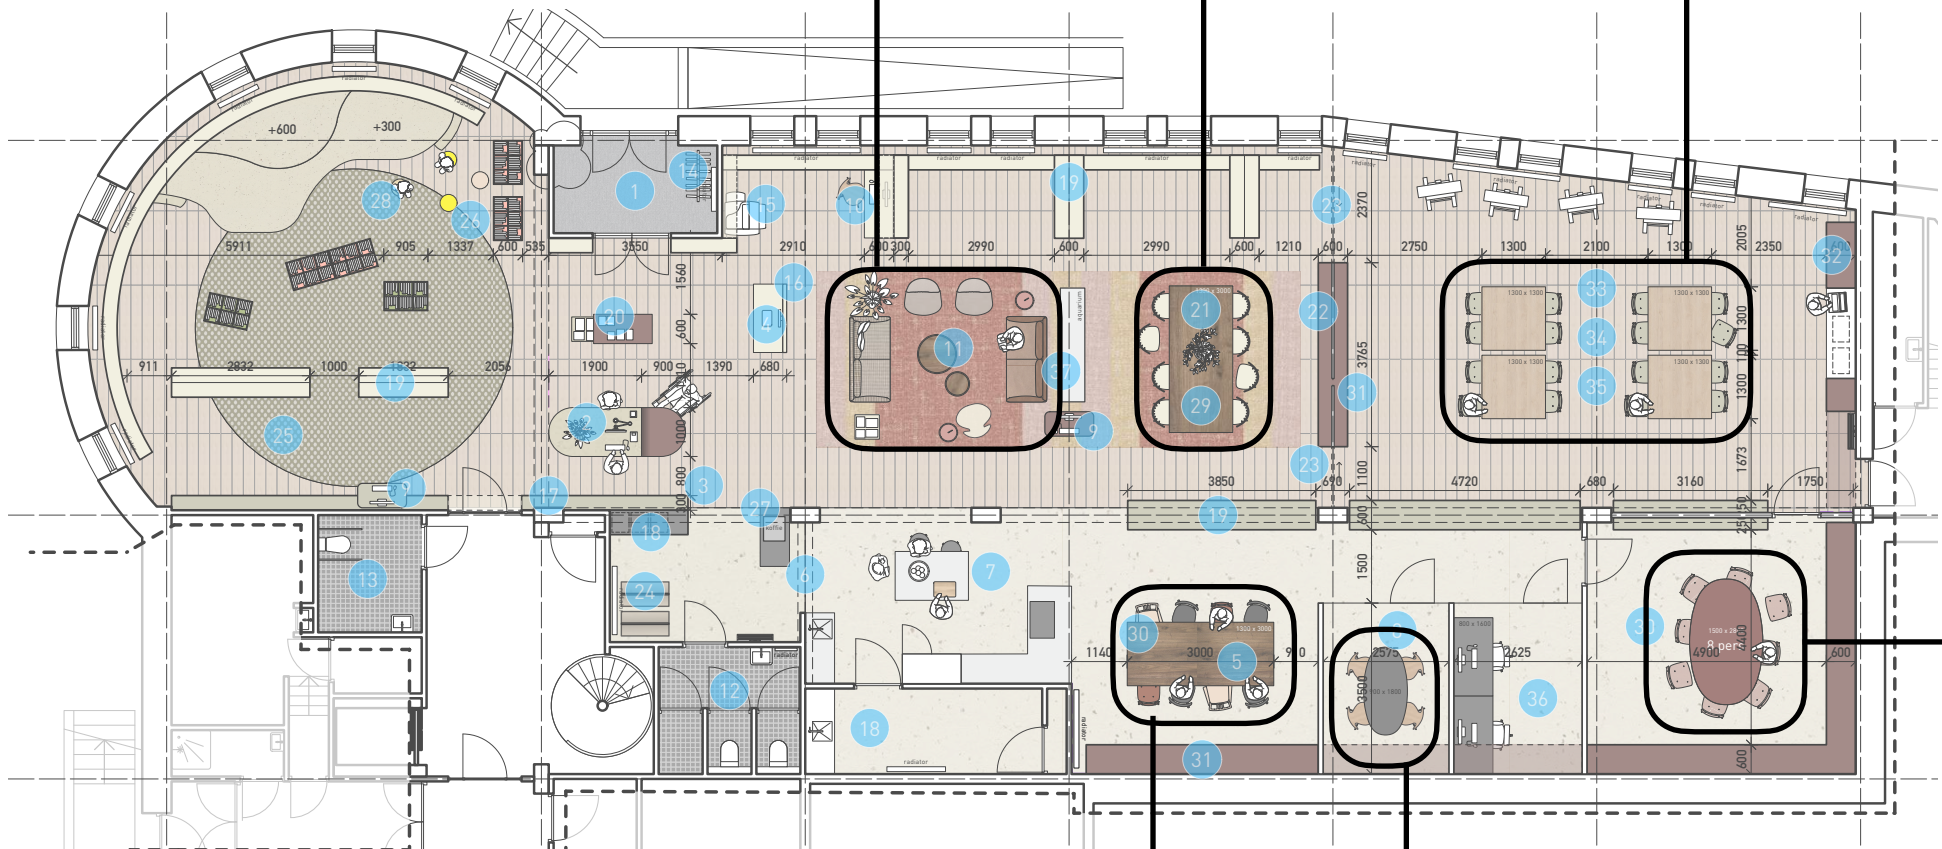

BUISFRAME STOEL MET
GESTOFFEERDE RUG EN ZITTING



HOUTEN TAFEL,
MARKTPLAATS



BUISFRAME STOEL MET
GESTOFFEERDE RUG EN ZITTING



STOEL MET STALEN FRAME
ZITTING GESTOFFEERD



FENIX BLAD,
MIDDENPOOT



FENIX BLAD,
MIDDENPOOT



RAMING

RAMING DEFINITIEF ONTWERP

PROJECT: HERINRICHTING BIBLIOTHEEK / SWOM MONTFORT
PROJECTNUMMER: 0421
OPDRACHTGEVER: GEMEENTE MONTFORT
DATUM: 03-04-2024
FASE: SCHETS ONTWERP
ONDERDEEL: RAMING BOUWKUNDIG

MARS INTERIEURARCHITECTEN

OMSCHRIJVING	HOEEVELH	PRIJS P/EENHEID	TOTAAL	OPMERKINGEN
BOUWKUNDIG				
Sloopwerk	1	post	€ 15.000	
Subtotaal			€ 15.000	
Plafonds				
Akoestisch spuitwerk in kleur	258 m2	post €	80,00 €	
Systeemplafond	116 m2	post €	20,00 €	alleen panelen vervangen
Subtotaal			€ 22.960	
Wanden				
Nieuwe MS wanden	21 m2	post €	95,00 €	
Wand dichtzetten vergaderruimte	1	post	€ 800	
Schilderwerk in kleur (diverse)	708 m2	post €	15,00 €	
Behang	7 m1	post	€ 1.500	
Nieuwe MDF plint incl. schilderwerk	117 m1	post €	24,00 €	
Tegelwerk keuken		post €	800,00 €	
Subtotaal			€ 17.723	
Vloer				
Tapijttegels	35 m2	€	45,00 €	
PVC	225 m2	€	65,00 €	
Linoleum	127 m2	€	45,00 €	
Schoonloopmat (tpv hoofdentree)	1	post	€ 1.000	
Subtotaal			€ 22.915	
Deuren, kozijnen				
Glazenwand systeem excl. deur	8,5 m2	€	150,00 €	
Glasdeuren systeempui	2	post €	1.000,00 €	
Schuifdeuren dividerkast		post	€ 2.500	
Houten binnendeurkozijn met deur en zijlicht	2	post €	2.000,00 €	
Aanvullend aftimmerwerk, neuten en lijsten	1	post	€ 1.500	
Subtotaal			€ 11.275	
E-installaties				
Algemene verlichting incl. montage	1	post	€ 30.000	
Specifieke aansluitpunten (wcd's, vloerpotten, data)	1	post	€ 10.000	
Subtotaal			€ 40.000	
W-installaties				
Luchtbehandeling aanpassen (tbv ventilatie nw afgesloten ruimtes)	1	post	€ 15.000	
Leidingwerk plaatselijk aanpassen/aanleggen (koffie, radiator)	1	post	€ 4.000	
Subtotaal			€ 19.000	

SUBTOTAAL BOUWKUNDIG	€ 148.873
onvoorzien 10%	€ 14.887
SUBTOTAAL BOUWKUNDIG	€ 163.760
Staartkosten aannemer 20%	€ 32.752
TOTAAL BOUWKUNDIG	€ 196.512

LET OP, HET BOVENSTAANDE IS EXCLUSIEF:

- aanpassingen brandmeldinstallatie
- aanpassingen noodverlichting
- AV
- alarm en beveiliging
- geluidinstallatie
- wifi-installatie, telefooncentrale en -toestellen

RAMING
MAATWERK EN
LOSSE INKOOP

RAMING DEFINITIEF ONTWERP

PROJECT: HERINRICHTING BIBLIOTHEEK / SWOM MONTFORT
PROJECTNUMMER: 0421
OPDRACHTGEVER: GEMEENTE MONTFORT
DATUM: 10-09-2024
FASE: DEFINITIEF ONTWERP
ONDERDEEL: RAMING MAATWERK EN LOSSE INKOOP

MARS INTERIEURARCHITECTEN

OMSCHRIJVING	HOEEVEELH	PRIJS P/EENHEID	TOTAAL	OPMERKINGEN
MAATWERKMEUBILAIR				
Boekenkasten (jeugd)	24 m1	€ 1.000 €	24.000	
Boekenkasten (volwassenen)	25 m1	€ 1.000 €	25.000	
Dividerkast		post €	5.500	schuifdeuren door aanenemer
(Vrijstaande) kasten	15 m1	€ 1.000 €	15.000	
Infobalie		post €	8.000	
Displaymeubels		post €	2.000	
Uitleenmeubel		€	4.000	
Bladerbakken		€	5.000	
Kasten koffie/werk ruimtes	28 m1	€ 1.000 €	28.000	
Kast multifunctionele ruimte		post €	4.000	
Catalogusmeubel		post €	1.000	
Tribune jeugd		€	10.000	
Koffiemeubel		€	2.000	
Vloerkleed jeugd		post €	4.000	
Gordijn jeugd		post €	2.000	
TOTAAL MAATWERK €			139.500	
INKOOP MEUBILAIR				
tafels groot	2 st	€ 1.000,00 €	2.000	
tafels vierkant	4 st	€ 1.000,00 €	4.000	
ovale vergadertafel klein	1 st	€ 1.800,00 €	1.800	
Ovale vergadertafel groot	1 st	€ 3.000,00 €	3.000	
Bank	2 st	€ 2.000,00 €	4.000	
Fauteuils	3 st	€ 600,00 €	1.800	
Stoelen leestafel	8 st	€ 250,00 €	2.000	
Stoelen koffiehoeke	8 st	€ 200,00 €	1.600	
Stoelen vergadertafel klein	4 st	€ 250,00 €	1.000	
Stoelen vergadertafel groot	8 st	€ 200,00 €	1.600	
Stoel publiek's pc	1 st	€ 200,00 €	200	
Barkrukken kookeiland	2 st	€ 200,00 €	400	
Stoelen multifunctionele ruimte	16 st	€ 150,00 €	2.400	
Krukjes jeugd	6 st	€ 100,00 €	600	
Bijzettafels	4 st	post €	500	
Decoratieve verlichting incl. montage	post	€	6.000	
Bureau	2 st	€ 800,00 €	1.600	
Bureaustoel	2 st	€ 0,00 €	0	hergebruik
TOTAAL INKOOP MEUBILAIR €			34.500	
OVERIG				
Grafisch diverse uitingen	post	€	2.500	
Bewegwijzering	post	€	1.000	
Planten, decoratie	post	€	2.000	
TOTAAL INKOOP MEUBILAIR €			5.500	
SUBTOTAAL MAATWERK MEUBILAIR EN LOSSE INKOOP €			179.500	
Onvoorzien 5% €			8.975	
TOTAAL MAATWERK MEUBILAIR EN LOSSE INKOOP €			188.475	

LET OP, HET BOVENSTAANDE IS EXCLUSIEF:

- stichtingskosten
- bibliotheekapparatuur
- narrowcasting
- patchkast
- kantoorapparatuur
- keukenapparatuur
- betaalsysteem
- zonwering
- computers

MARS INTERIEURARCHITECTEN