
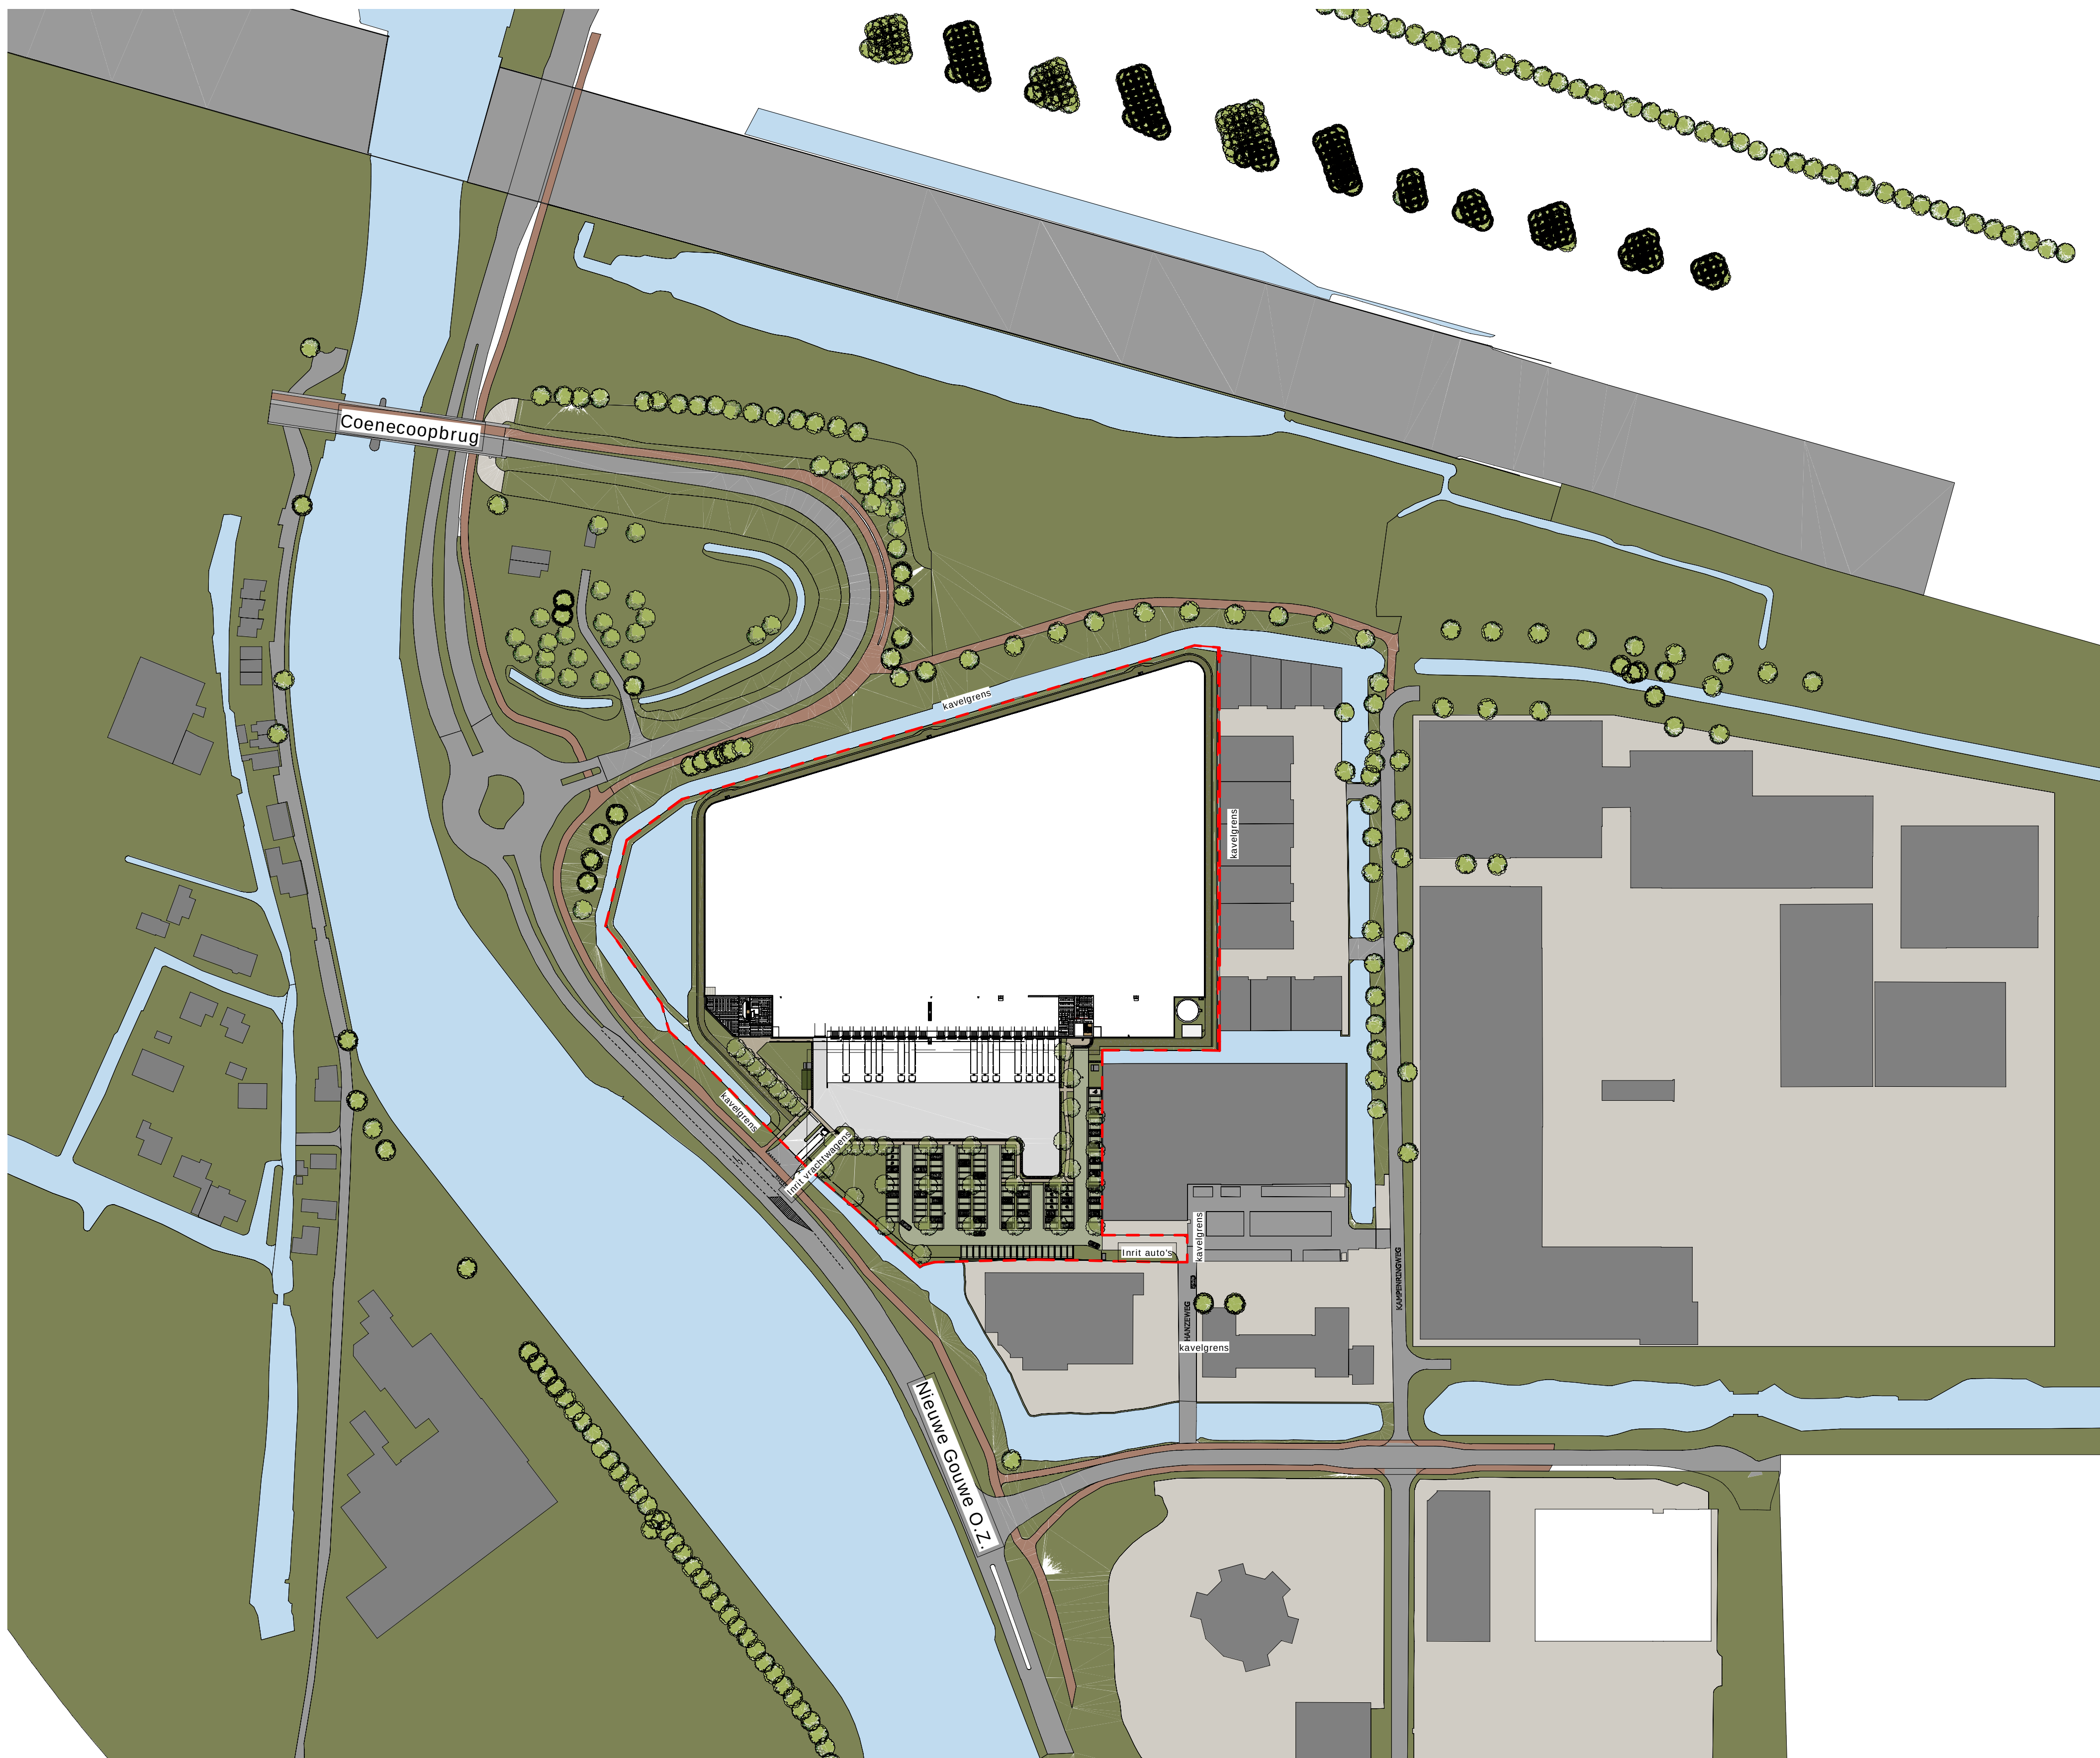


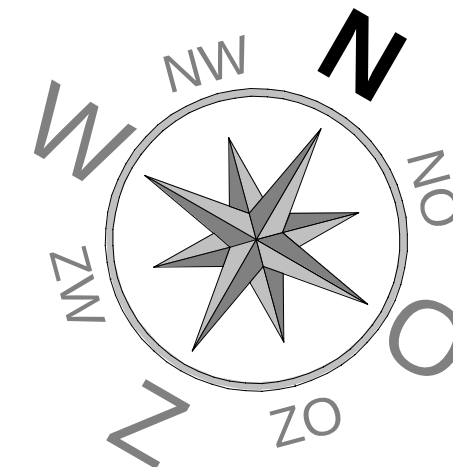

Logistics Centre 1220

onderdeel:

Situatie

contactpersoon:

L. Vercoulen

tekeningnummer:

A-700

schaal:

1:1500

datum:

27-07-2022

formaat:

A1

interne controle:



model fase:

Prestatie model