
Terreinindeling Wijheseweg 58
8101 MC Raalte
Kadastraal bekend gemeente Raalte onder:
Sectie: L
nr. 9005

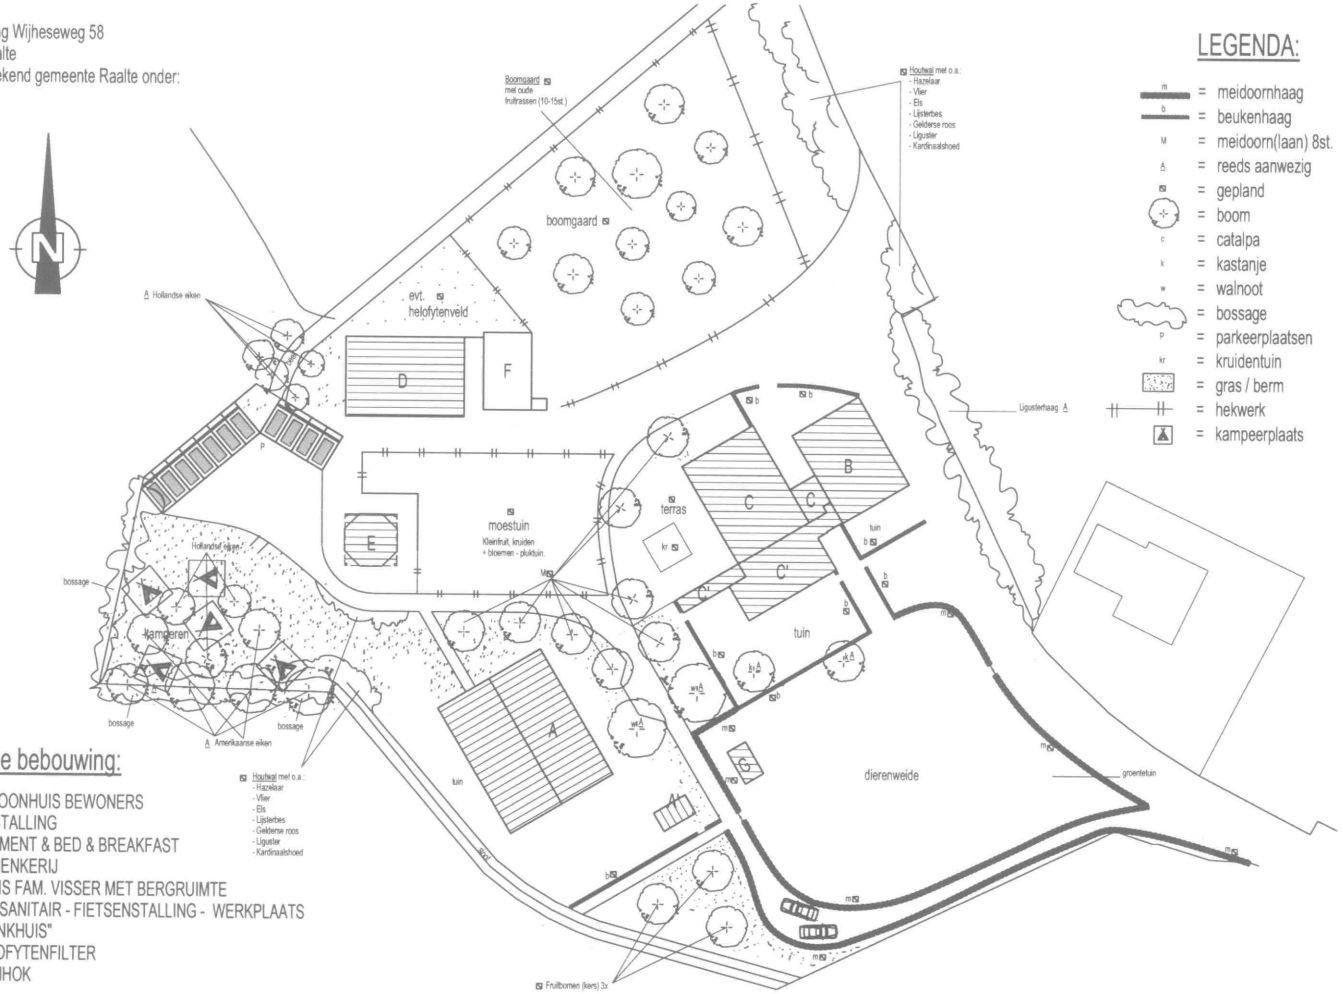

LEGENDA:

- = meidoornhaag
- = beukenhaag
- = meidoorn(laan) 8st.
- = reeds aanwezig
- = gepland
- = boom
- = catalpa
- = kastanje
- = walnoot
- = bossage
- = parkeerplaatsen
- = kruidentuin
- = gras / berm
- = hekwerk
- = kampeerplaats

Gewijzigde bebouwing:

A = NIEUW WOONHUIS BEWONERS
A'= FIETSENSTALLING
B = APPARTEMENT & BED & BREAKFAST
C = THEESCHENKERIJ
C'= WOONHUIS FAM. VISSER MET BERGRUIMTE
D = CAMPINGSANITAIR - FIETSENSTALLING - WERKPLAATS
E = "HET KLANKHUIS"
F = EVT. HELOFYTENFILTER
G = SCHAPENHOK

Het ontwerp en bijbehorende schetsen, tekeningen, berekeningen van welke aard dan ook blijven ten alle tijde eigendom van HERMAN HARMS ontwerp & bouwbegeleiding Brugstraat 43-a te Raalte.

Niets uit deze uitgave mag worden verveelvoudigd en/ of openbaar gemaakt door middel van druk, fotokopie, microfilm of op welke andere wijze ook, zonder voorafgaande schriftelijke toestemming van HERMAN HARMS ontwerp & bouwbegeleiding.

GEWIJZIGDE SITUATIE TERREININDELING "DE STAMHOEVE" d.d. 15-03-2012.

HERMAN HARMS
ontwerp & bouwbegeleiding

Brugstraat 43a
8102 ER Raalte
T. 0572-362442
M. 06-53934841
I. www.hermanharms.nl
E. info@hermanharms.nl

schaal : 1:500
datum : 15-03-2012
gewijzigd :
formaat : A-2
gekleurd :
blad nr. :
principaal :
"De Stamhoeve"
T.a.v. Mevr.
Wijheseweg 58
8101 MC Raalte.
onderdeel :
gewijzigde situatie

werknr H10-1026